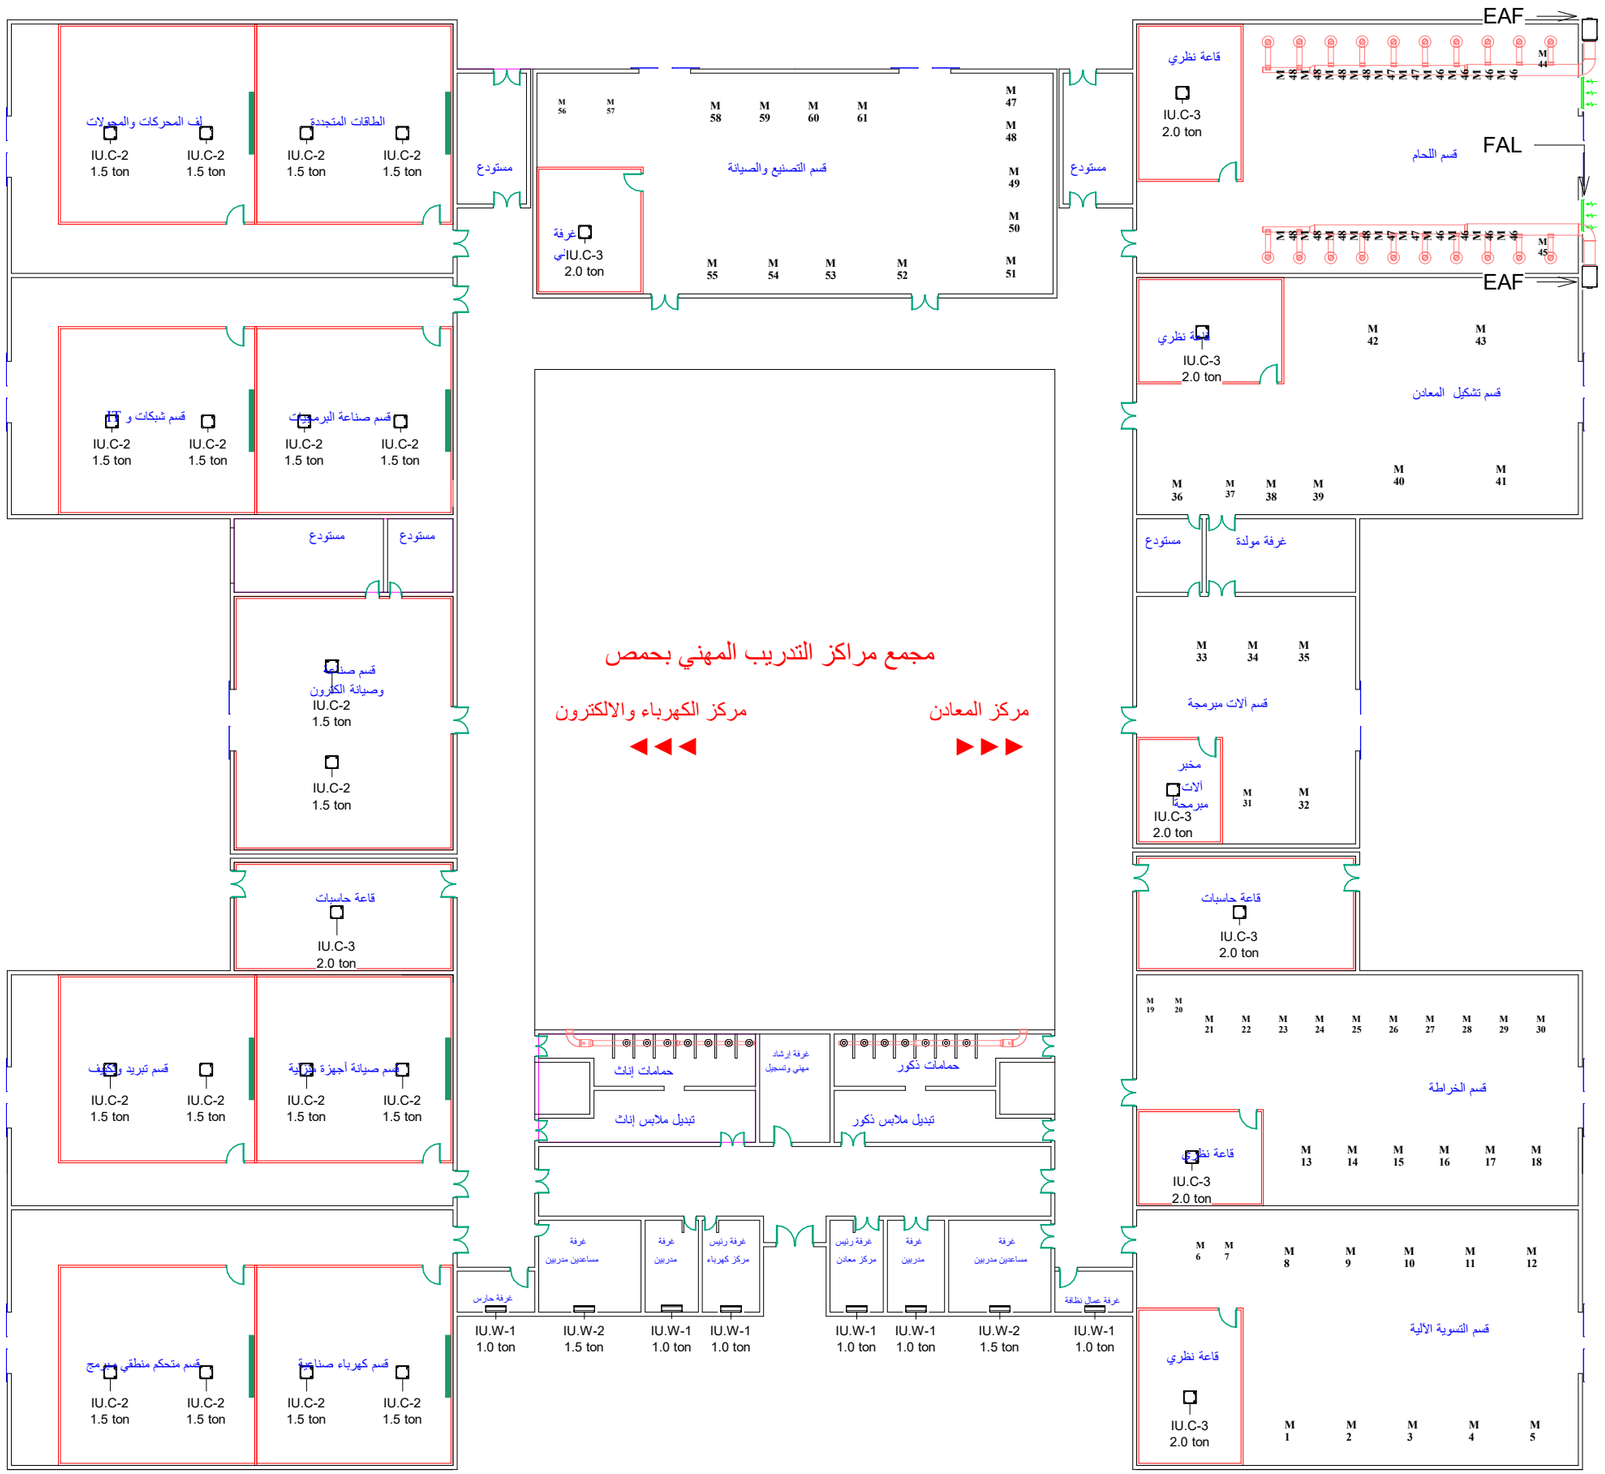

مركز المعادن والكهرباء

1 : 300

ملاحظات

شروحات الرموز

وحدة تكييف داخلية كاسيت	IU.C	
وحدة تكييف داخلية جدارية	IU.W	
مروحة هواء فريش	EAF	
داكت طرد هواء	EAD	
لوفر هواء فريش	FAL	

قسم النجارة وال PVC

رقم اللوحة:	001
مقياس الرسم:	1:300