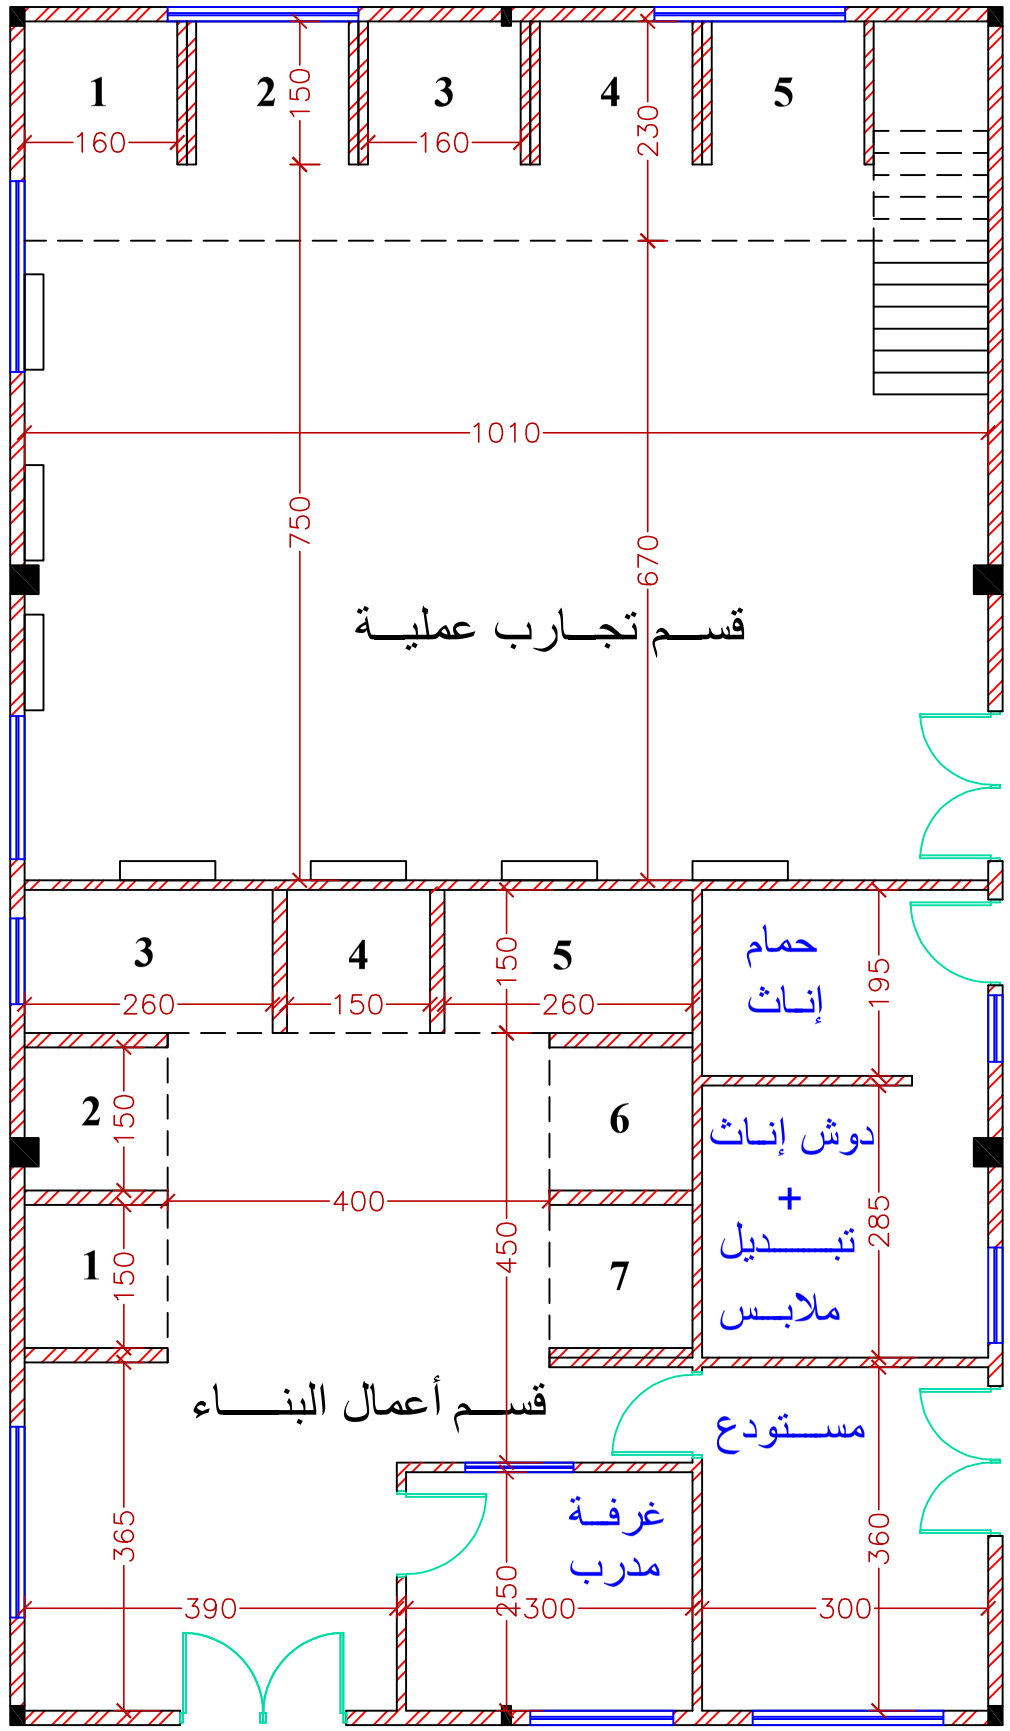

الطابق الأرضي

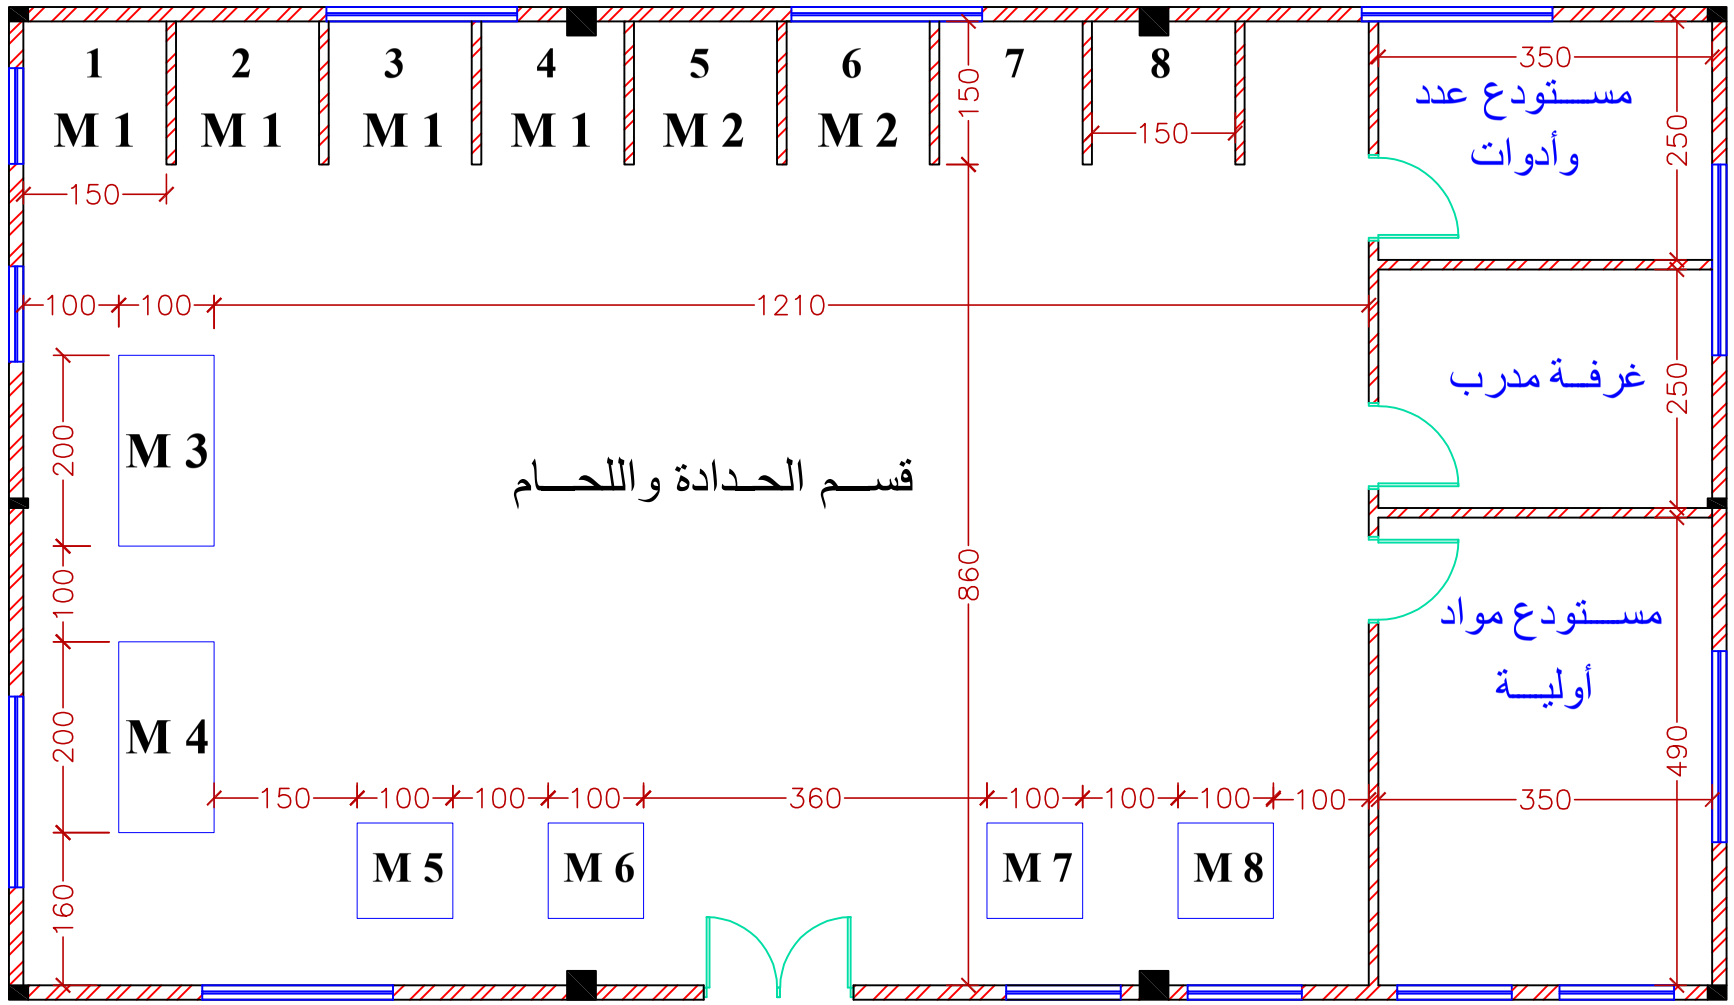

هنكار (3) - مجمع التشييد والبناء

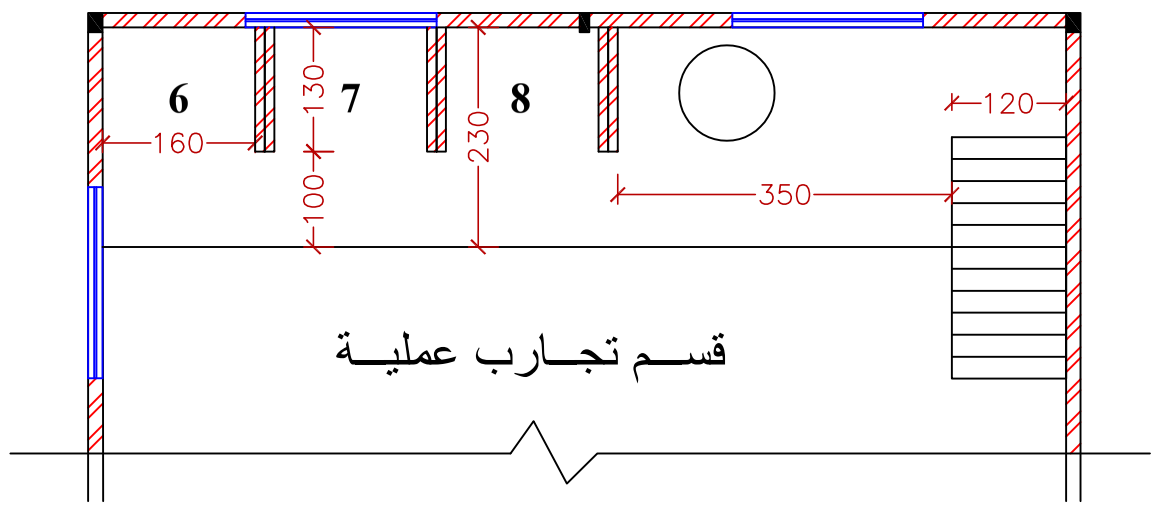

طابق السقيفة

هنكار (2) - مجمع التشييد والبناء