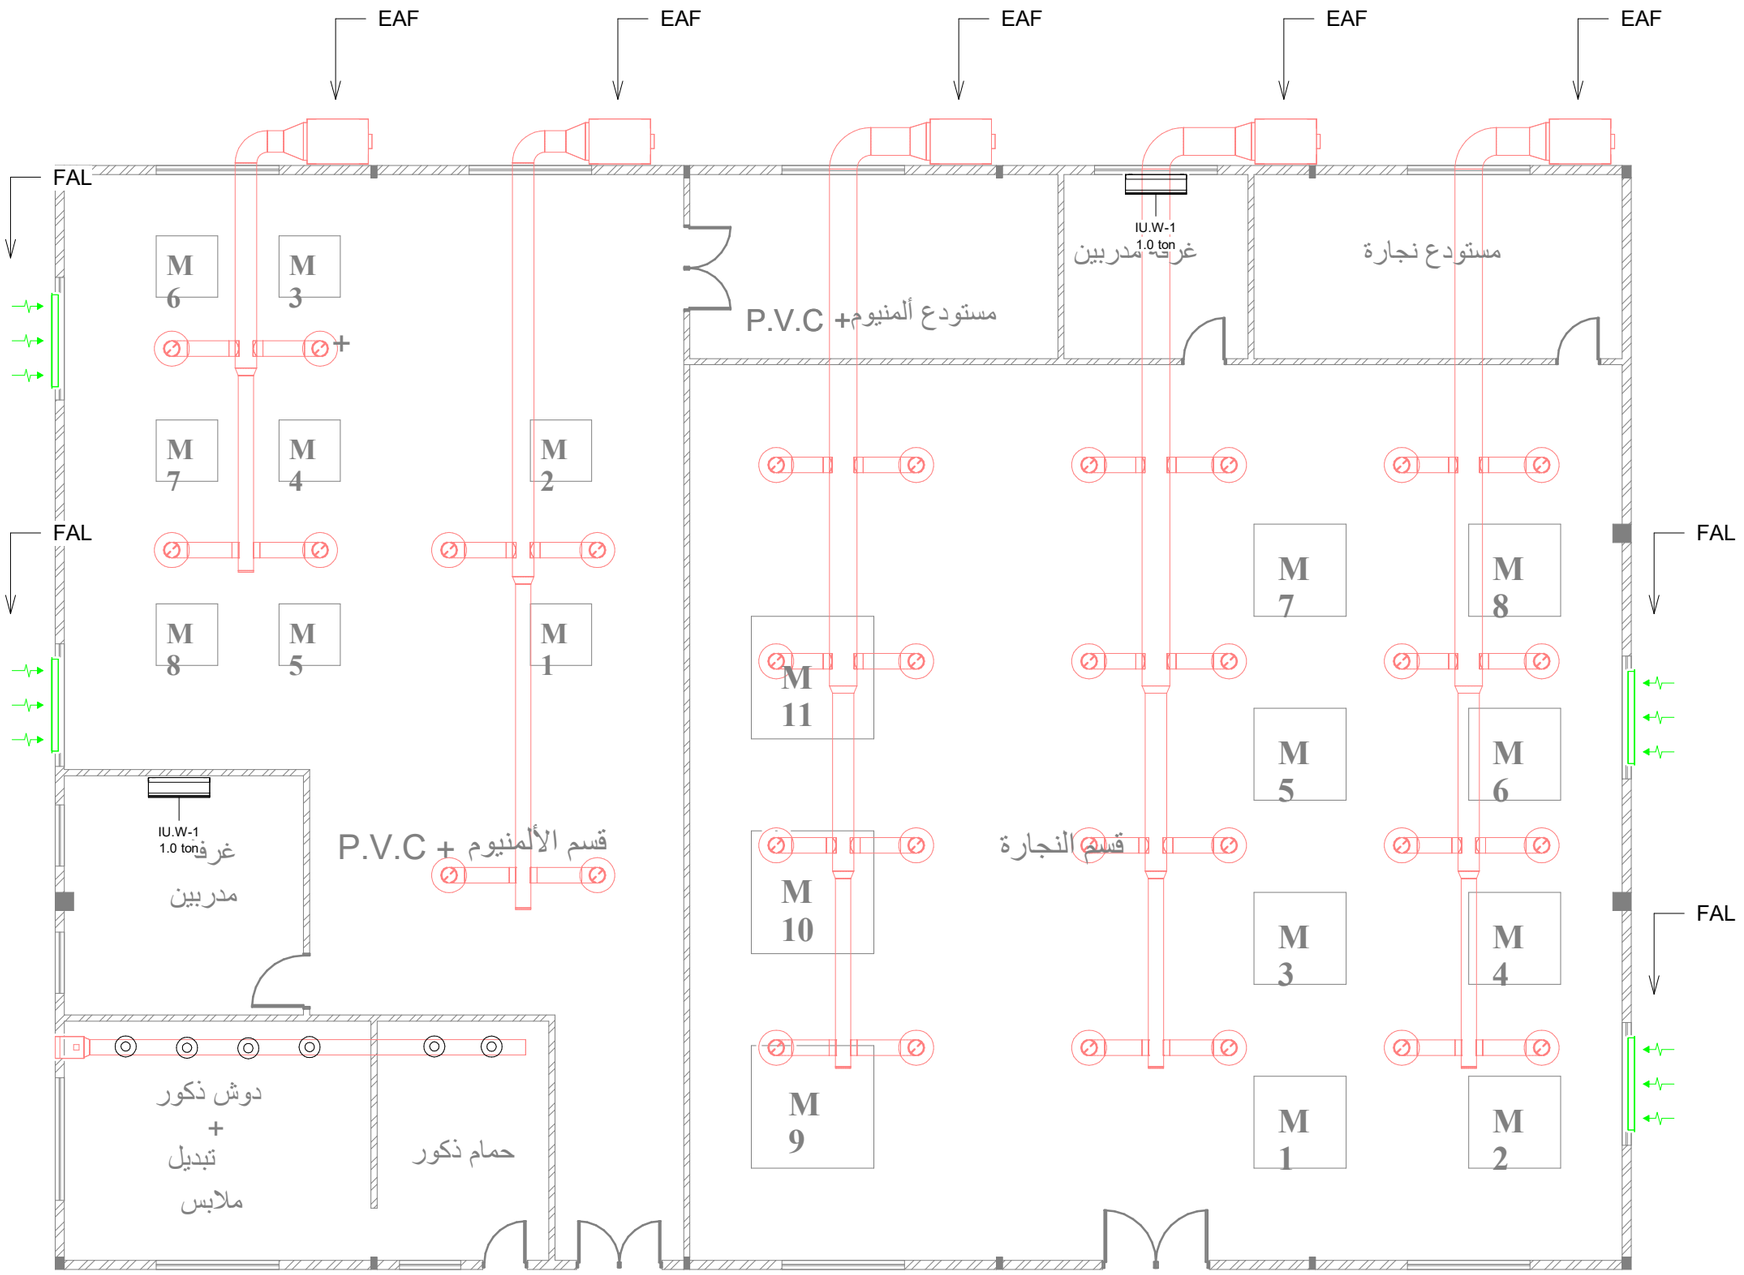

1 قسم النجارة و PVC

1 : 100

وضع الاستثمار

ملاحظات

شروحات الرموز

وحدة تكييف داخلية كاسيت	IU.C	
وحدة تكييف داخلية جدارية	IU.W	
مروحة هواء فريش	EAF	
داكت طرد هواء	EAD	
لوفر هواء فريش	FAL	

قسم النجارة وال PVC

رقم اللوحة:	001
مقياس الرسم:	1:200

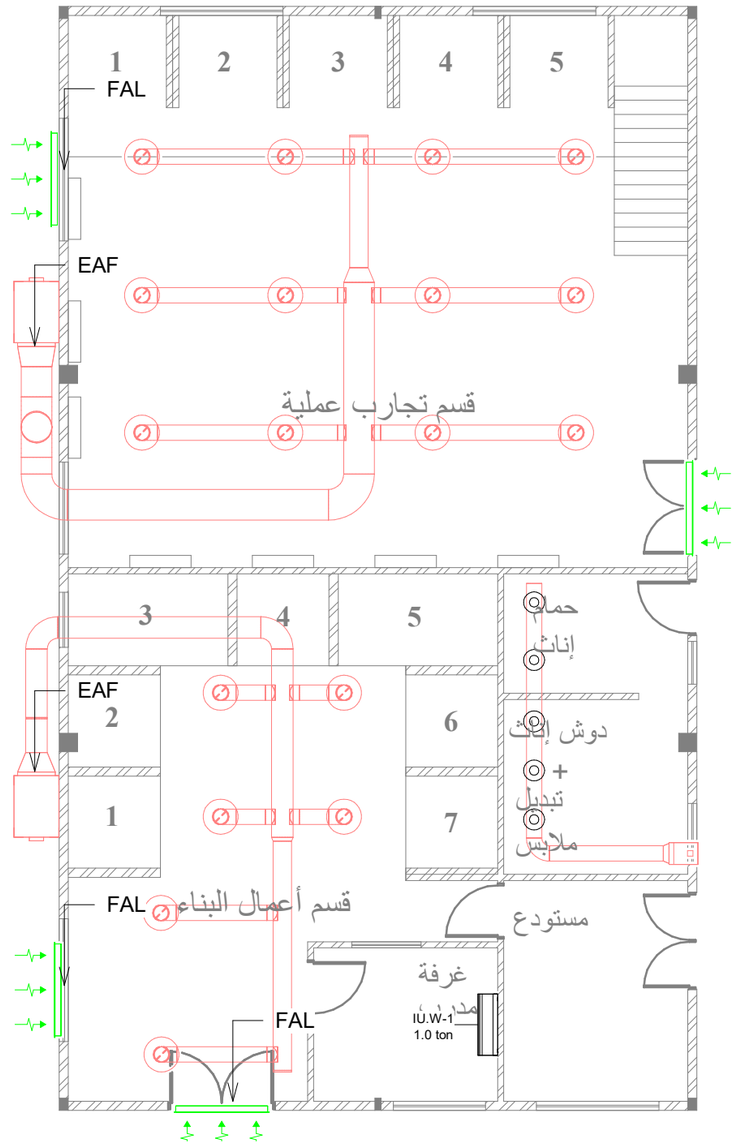

1 قسم أعمال البناء

1 : 100

ملاحظات

شروحات الرموز

وحدة تكييف داخلية كاسيت	IU.C	
وحدة تكييف داخلية جدارية	IU.W	
مروحة هواء فريش	EAF	
داكت طرد هواء	EAD	
لوفر هواء فريش	FAL	

قسم أعمال البناء و التجارب العملية

رقم اللوحة:	002
مقياس الرسم:	1:100

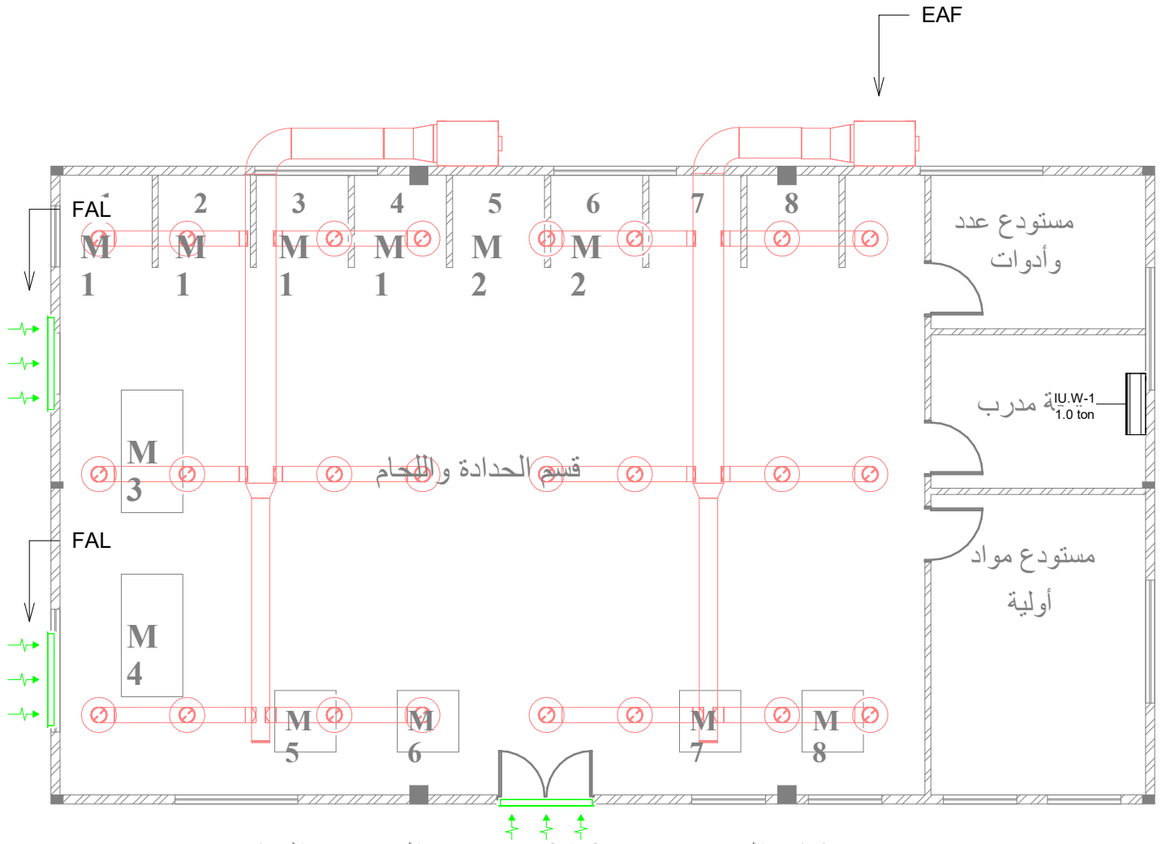

1 قسم الحدادة واللحام

1 : 100

ملاحظات

شروحات الرموز

وحدة تكييف داخلية كاسيت	IU.C	
وحدة تكييف داخلية جدارية	IU.W	
مروحة هواء فريش	EAF	
داكت طرد هواء	EAD	
لوفر هواء فريش	FAL	

قسم الحدادة واللحام

رقم اللوحة:	003
مقياس الرسم:	1:100

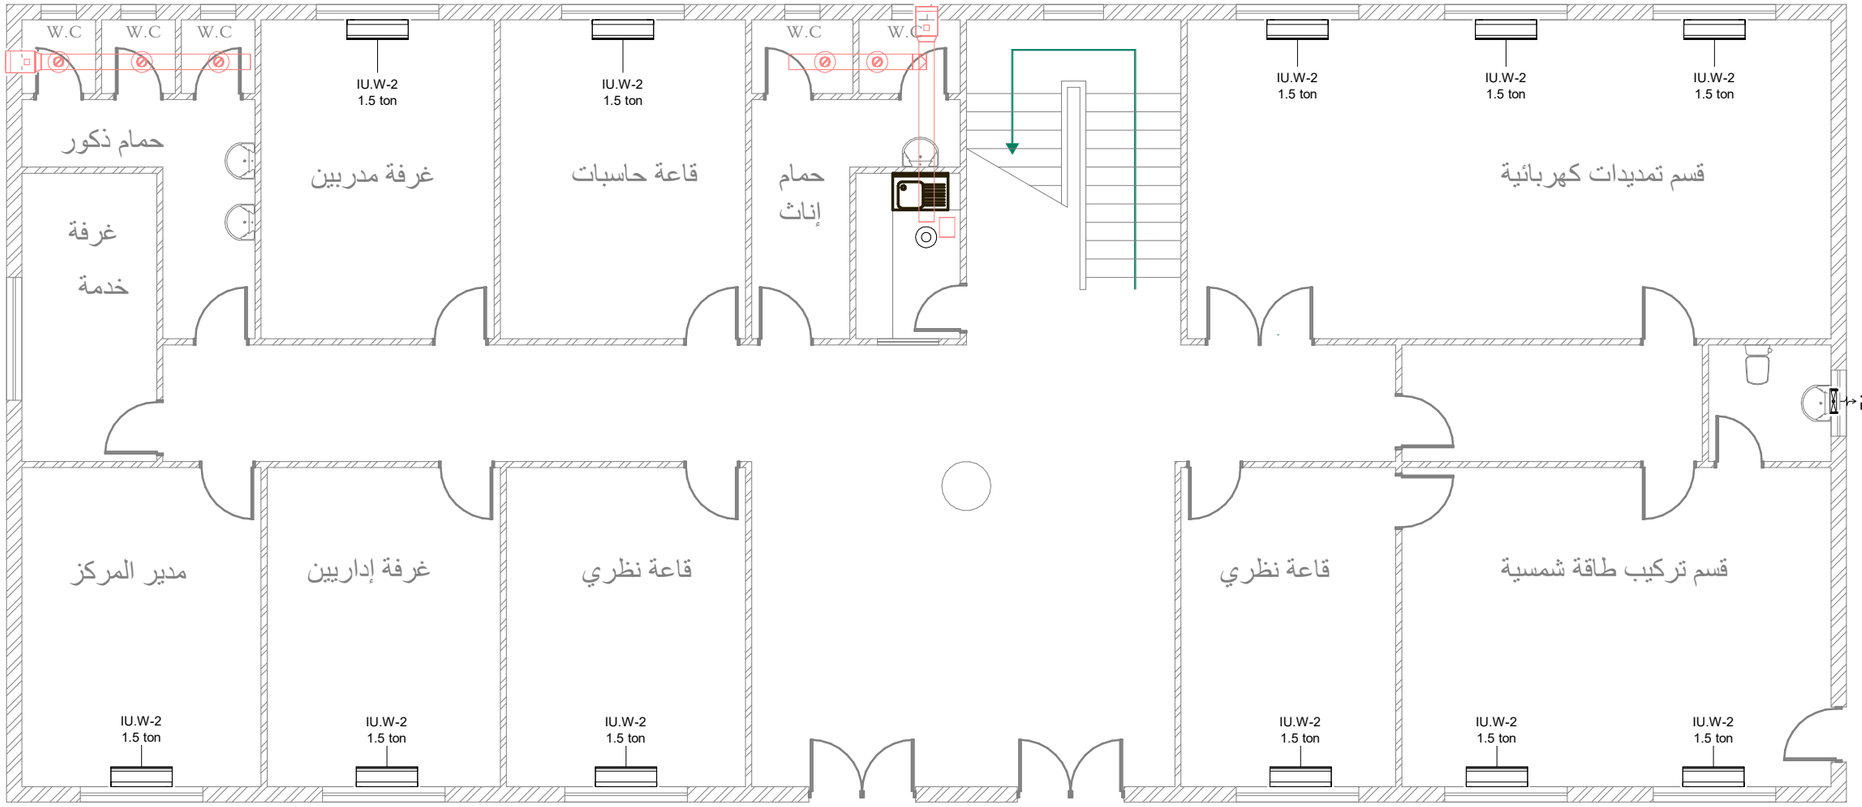

قسم الإدارة والطاقات البديلة

1 : 100

ملاحظات

شروحات الرموز

وحدة تكييف داخلية كاسيت	IU.C	
وحدة تكييف داخلية جدارية	IU.W	
مروحة هواء فريش	EAF	
داكت طرد هواء	EAD	
لوفر هواء فريش	FAL	

قسم الإدارة والطاقة البديلة

رقم اللوحة:	004
مقياس الرسم:	1:100