


RELEVU MUZEUL ETNOGRAFIC AL TRANSILVANIEI  
PLAN ETAJ 1

Scara 1:100

Nr. cadastral	Suprafata terenului [mp]	Adresa imobilului
261539	1967	Strada Memorandumului, Nr. 21, Mun. Cluj-Napoca, Judetul Cluj
Cartea Funciara nr.		Unitatea Administrativ Teritoriala (UAT)
261539		Mun. Cluj-Napoca, Judetul Cluj

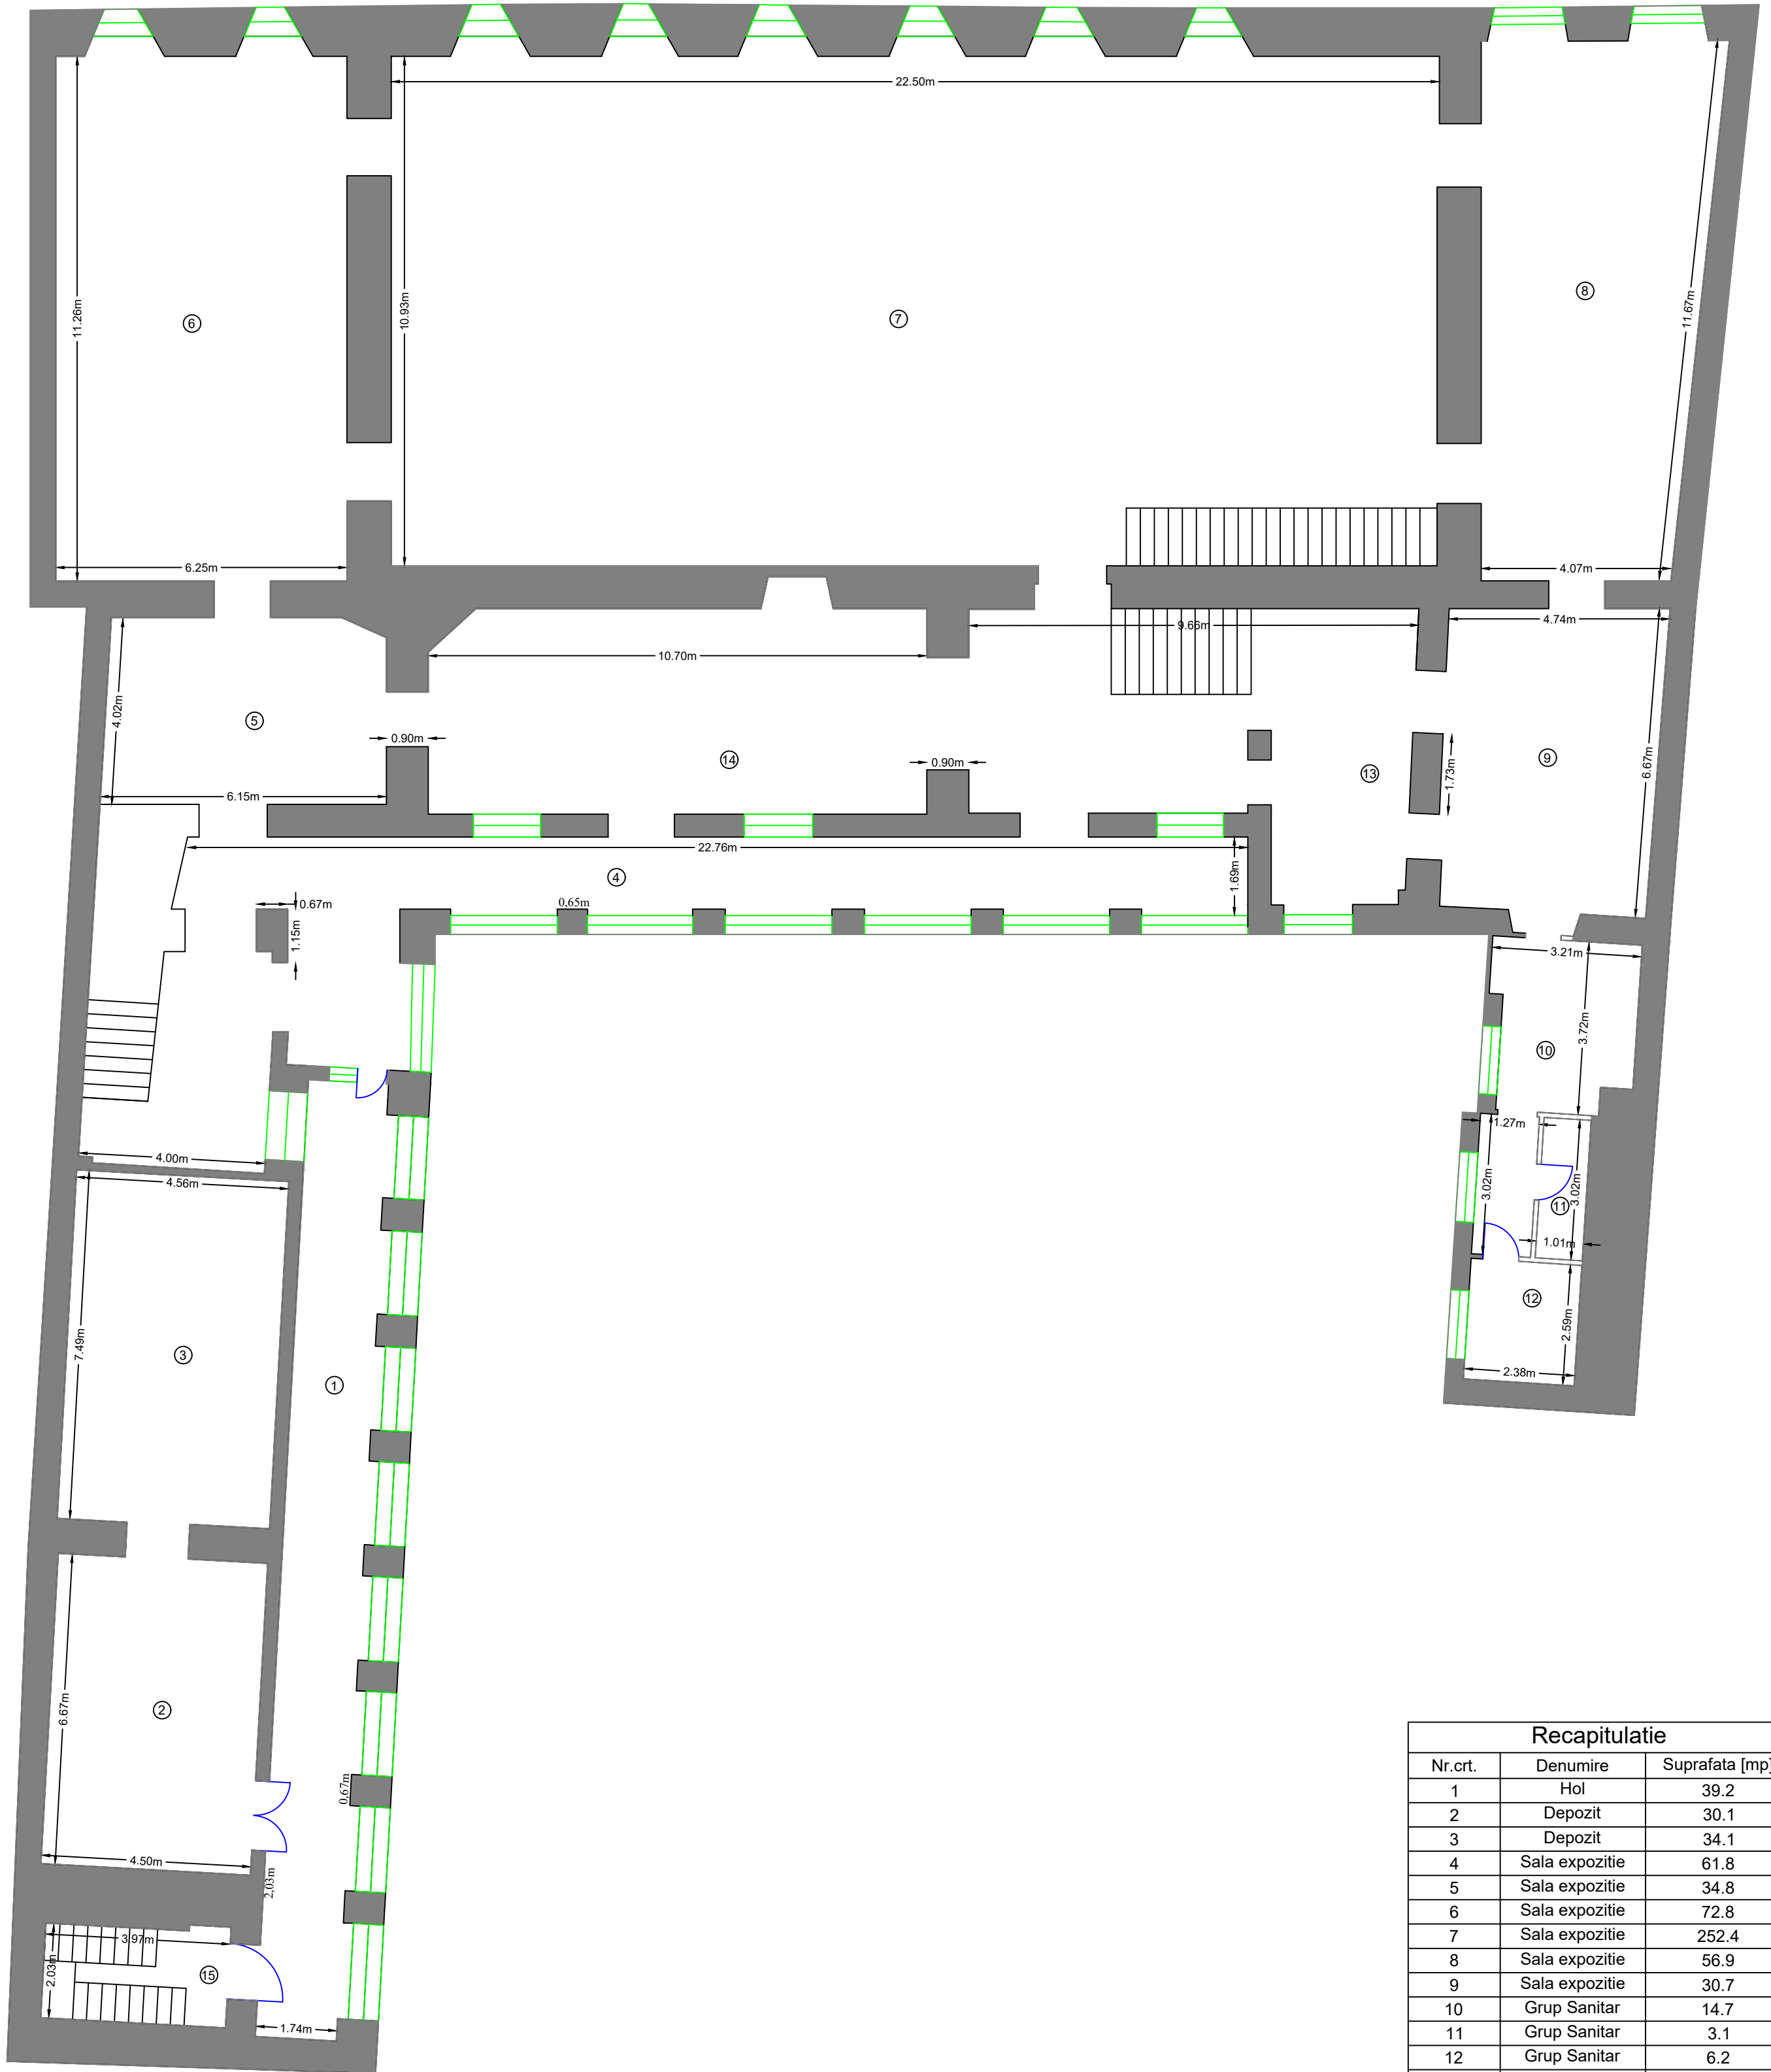

Recapitulatie		
Nr.crt.	Denumire	Suprafata [mp]
1	Hol	39.2
2	Depozit	30.1
3	Depozit	34.1
4	Sala expozitie	61.8
5	Sala expozitie	34.8
6	Sala expozitie	72.8
7	Sala expozitie	252.4
8	Sala expozitie	56.9
9	Sala expozitie	30.7
10	Grup Sanitar	14.7
11	Grup Sanitar	3.1
12	Grup Sanitar	6.2
13	Sala expozitie	19.4
14	Sala expozitie	72.8
Suprafata utila		728.9
15	Casa scarii	8.2
Suprafata totala		737.1

Executant S.C. TOPO H.A.N.S. IMPEX S.R.L. Data 03.2022

