


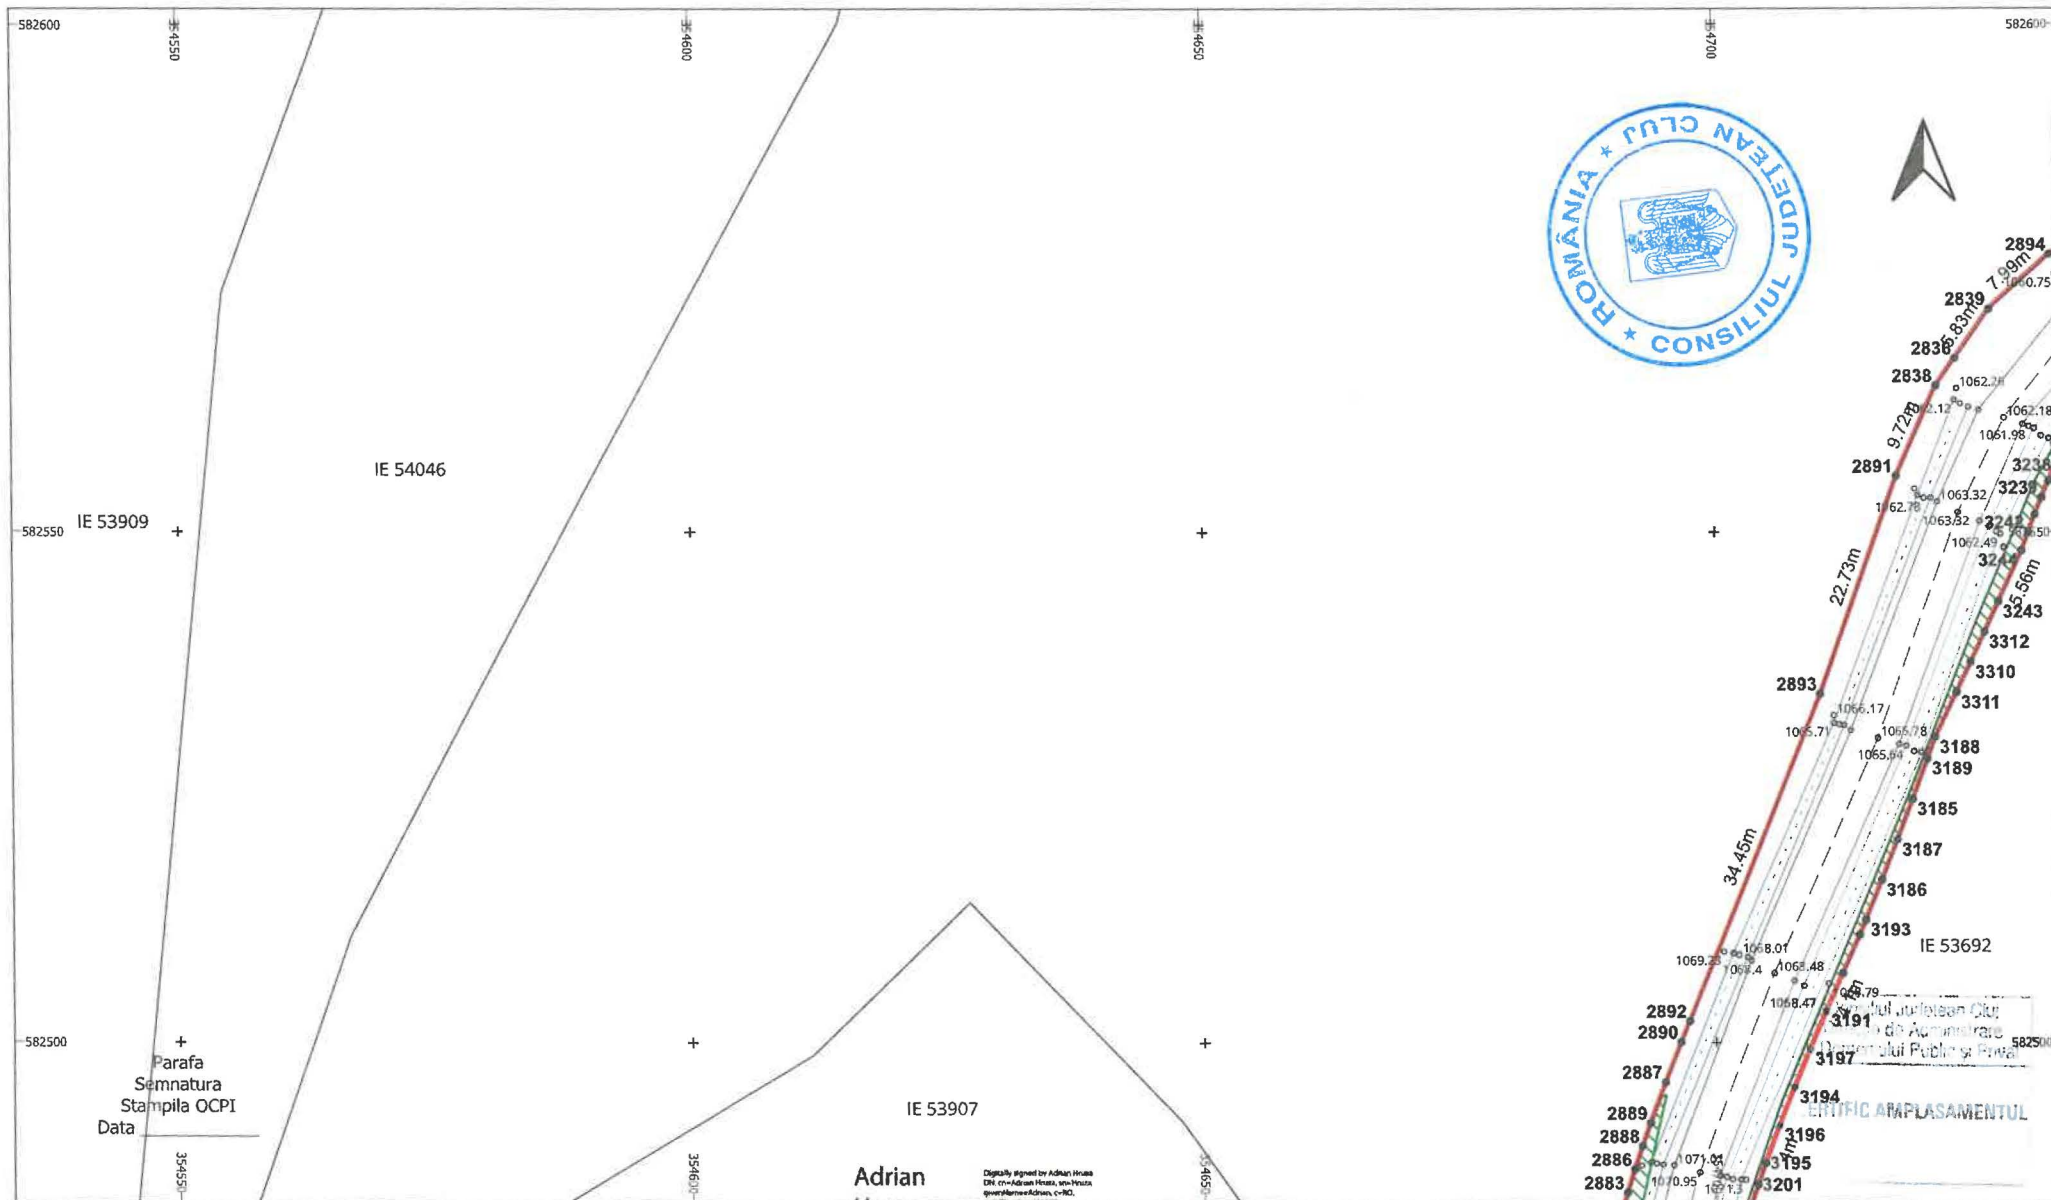

LEGENDĂ

	LIMITĂ UAT		PUNCT MĂSURAT		LUNGIME LATURA
	UAT RÂȘCA DENUMIRE UAT		Aa COTA		Aa LUNGIME LATURĂ
	LIMITĂ CULOAR EXPROPRIERE		POD		IE 52840 NUMĂR CADASTRAL
	SUPRAFAȚA EXPROPRIERE		GARD		
	AX DRUM		PUNCT CONTUR		
	MARGINE DRUM		3400 DENUMIRE PUNCT CONTUR		

Adrian
Hruza

Digitally signed by Adrian Hruza
DN: cn=Adrian Hruza, o=Topo H.A.N.S. IMPEX S.R.L., c=RO
Date: 2025.11.18 14:59:41 +0200



S.C. TOPO H.A.N.S. IMPEX S.R.L.
Autorizație ANCPI clasa I serie RO-B-J nr. 1995

Reg. Com.: J40/25033/1992
Cod unic de înreg.: RO3823176

EXECUTANT

TOPO H.A.N.S. IMPEX S.R.L.
RO-B-J NR. 1995
ing. Adrian HRUZA
RO-B-F NR. 0739

Beneficiar:
Sediu:
Obiect:


CONSILIUL JUDEȚEAN CLUJ
Cal. Dorobanților nr. 106, Cluj-Napoca, Jud. Cluj
MODERNIZARE SI REABILITARE DJ103K-
CULOAR DE EXPROPRIERE

SCARA
1:500
DATA
04.11.2025

PLAN TOPOGRAFIC CU AMPLASAMENTUL LUCRĂRII
NECESAR LA EXPROPRIERE PENTRU CAUZA DE
UTILITATE PUBLICĂ SI INTERES JUDEȚEAN
Sistem de proiectie : Stereografic 1970
Sistem de altitudini : Sireco Marea Neagra 1975

PL.
56/134


[Signature]

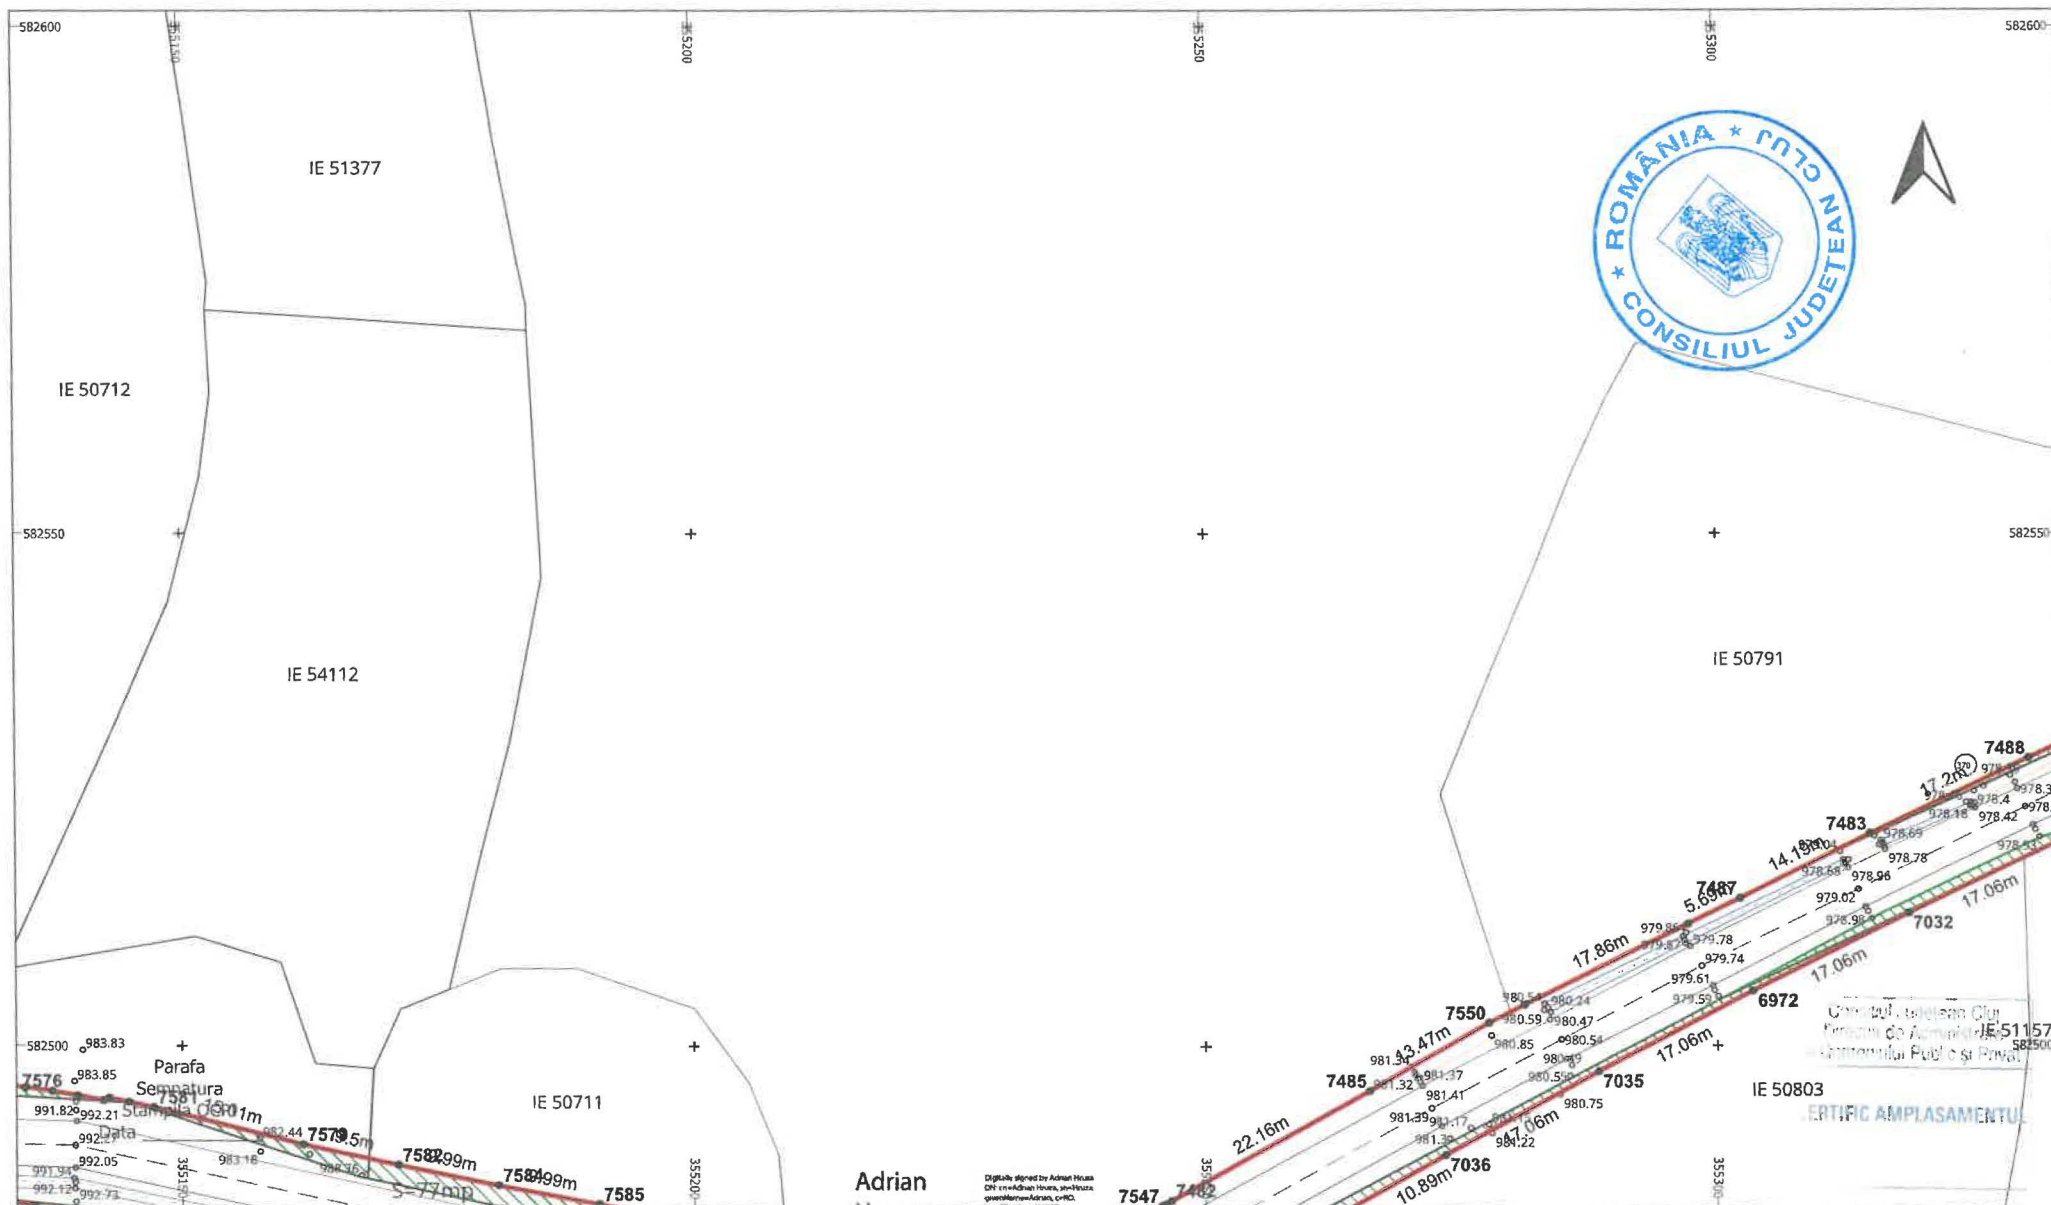

LEGENDĂ


	LIMITĂ UAT		PUNCT MĂSURAT		LUNGIME LATURA
	UAT RÂȘCA DENUMIRE UAT		Aa COTA		Aa LUNGIME LATURĂ
	LIMITĂ CULOAR EXPROPRIERE		POD		IE 52840 NUMĂR CADASTRAL
	SUPRAFAȚA EXPROPRIERE		GARD		
	AX DRUM		PUNCT CONTUR		
	MARGINE DRUM		3400 DENUMIRE PUNCT CONTUR		

EXECUTANT	TOPO H.A.N.S. IMPEX S.R.L. RO-B-J NR. 1995 Ing. Adrian HRUZA RO-B-F NR. 0739	SCARA 1:500 DATA 04.11.2025	PLAN TOPOGRAFIC CU AMPLASAMENTUL LUCRĂRII NECESAR LA EXPROPRIERE PENTRU CAUZA DE UTILITATE PUBLICĂ SI INTERES JUDEȚEAN Sistem de proiectie: Stereografic 1970 Sistem de altitudini: Stereo Marca Neagra 1975
			PL. 57/134

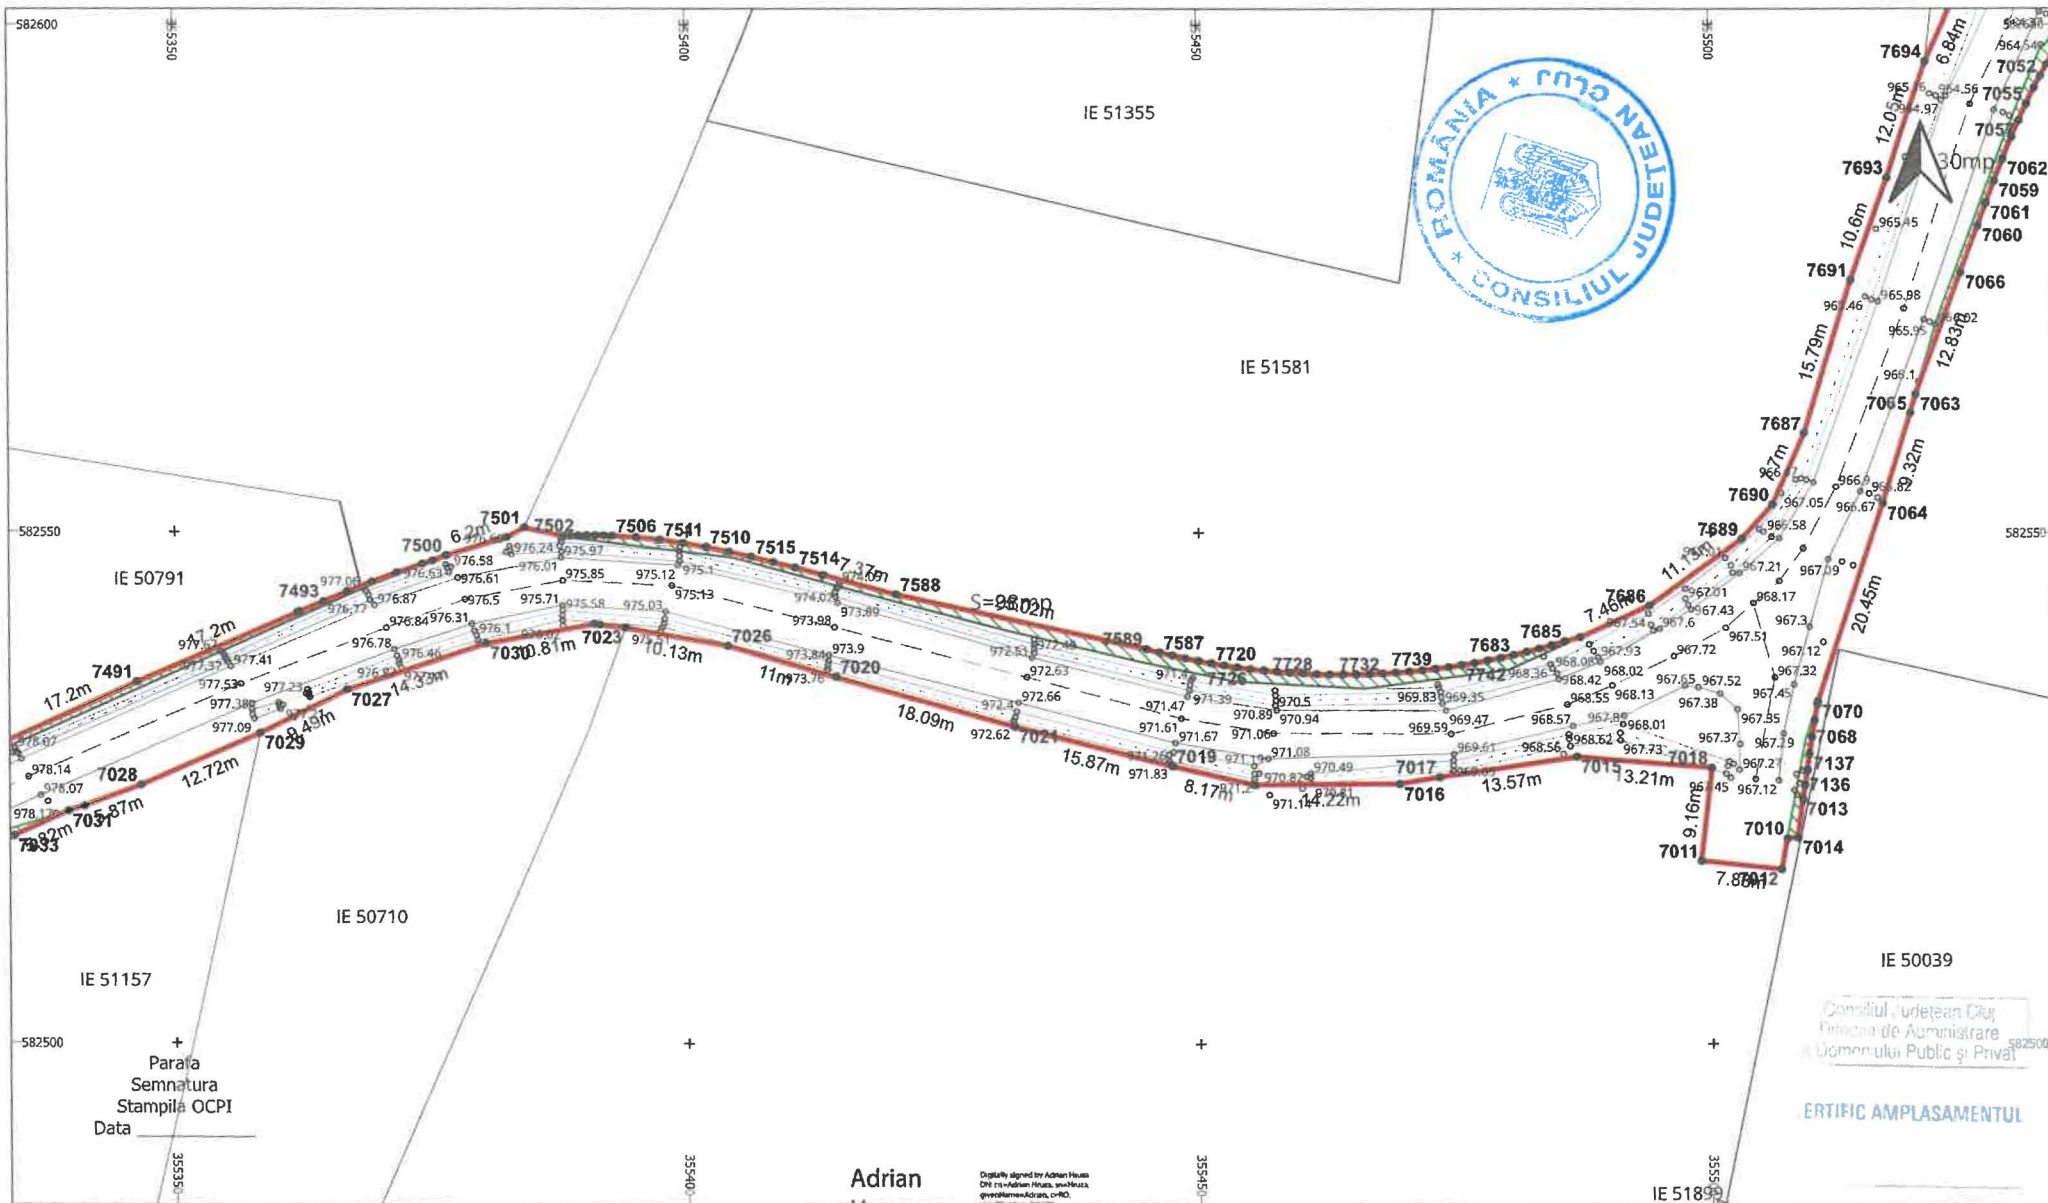

LEGENDĂ		Adrian Hruza		S.C. TOPO H.A.N.S. IMPEX S.R.L.		CONSILIUL JUDEȚEAN CLUJ	
	LIMITĂ UAT		PUNCT MĂSURAT		LUNGIME LATURA		Cal. Dorobanților nr. 106, Cluj-Napoca, jud. Cluj
	UAT Râșca		COTA		LUNGIME LATURĂ		MODERNIZARE ȘI REABILITARE DJ103K-
	LIMITĂ CULOAR EXPROPRIERE		POD		NUMĂR CADASTRAL		CULOAR DE EXPROPRIERE
	SUPRAFAȚA EXPROPRIERE		GARD				PLAN TOPOGRAFIC CU AMPLASAMENTUL LUCRĂRII
	AX DRUM		PUNCT CONTUR				NECESAR LA EXPROPRIERE PENTRU CAUZA DE
	MARGINE DRUM		DENUMIRE PUNCT CONTUR				UTILITATE PUBLICĂ ȘI INTERES JUDEȚEAN
							Sistem de proiectie : Stereografic 1970
							Sistem de altitudine : Stereo Marca Neogra 1975
							PL. 59/134

Adrian Hruza

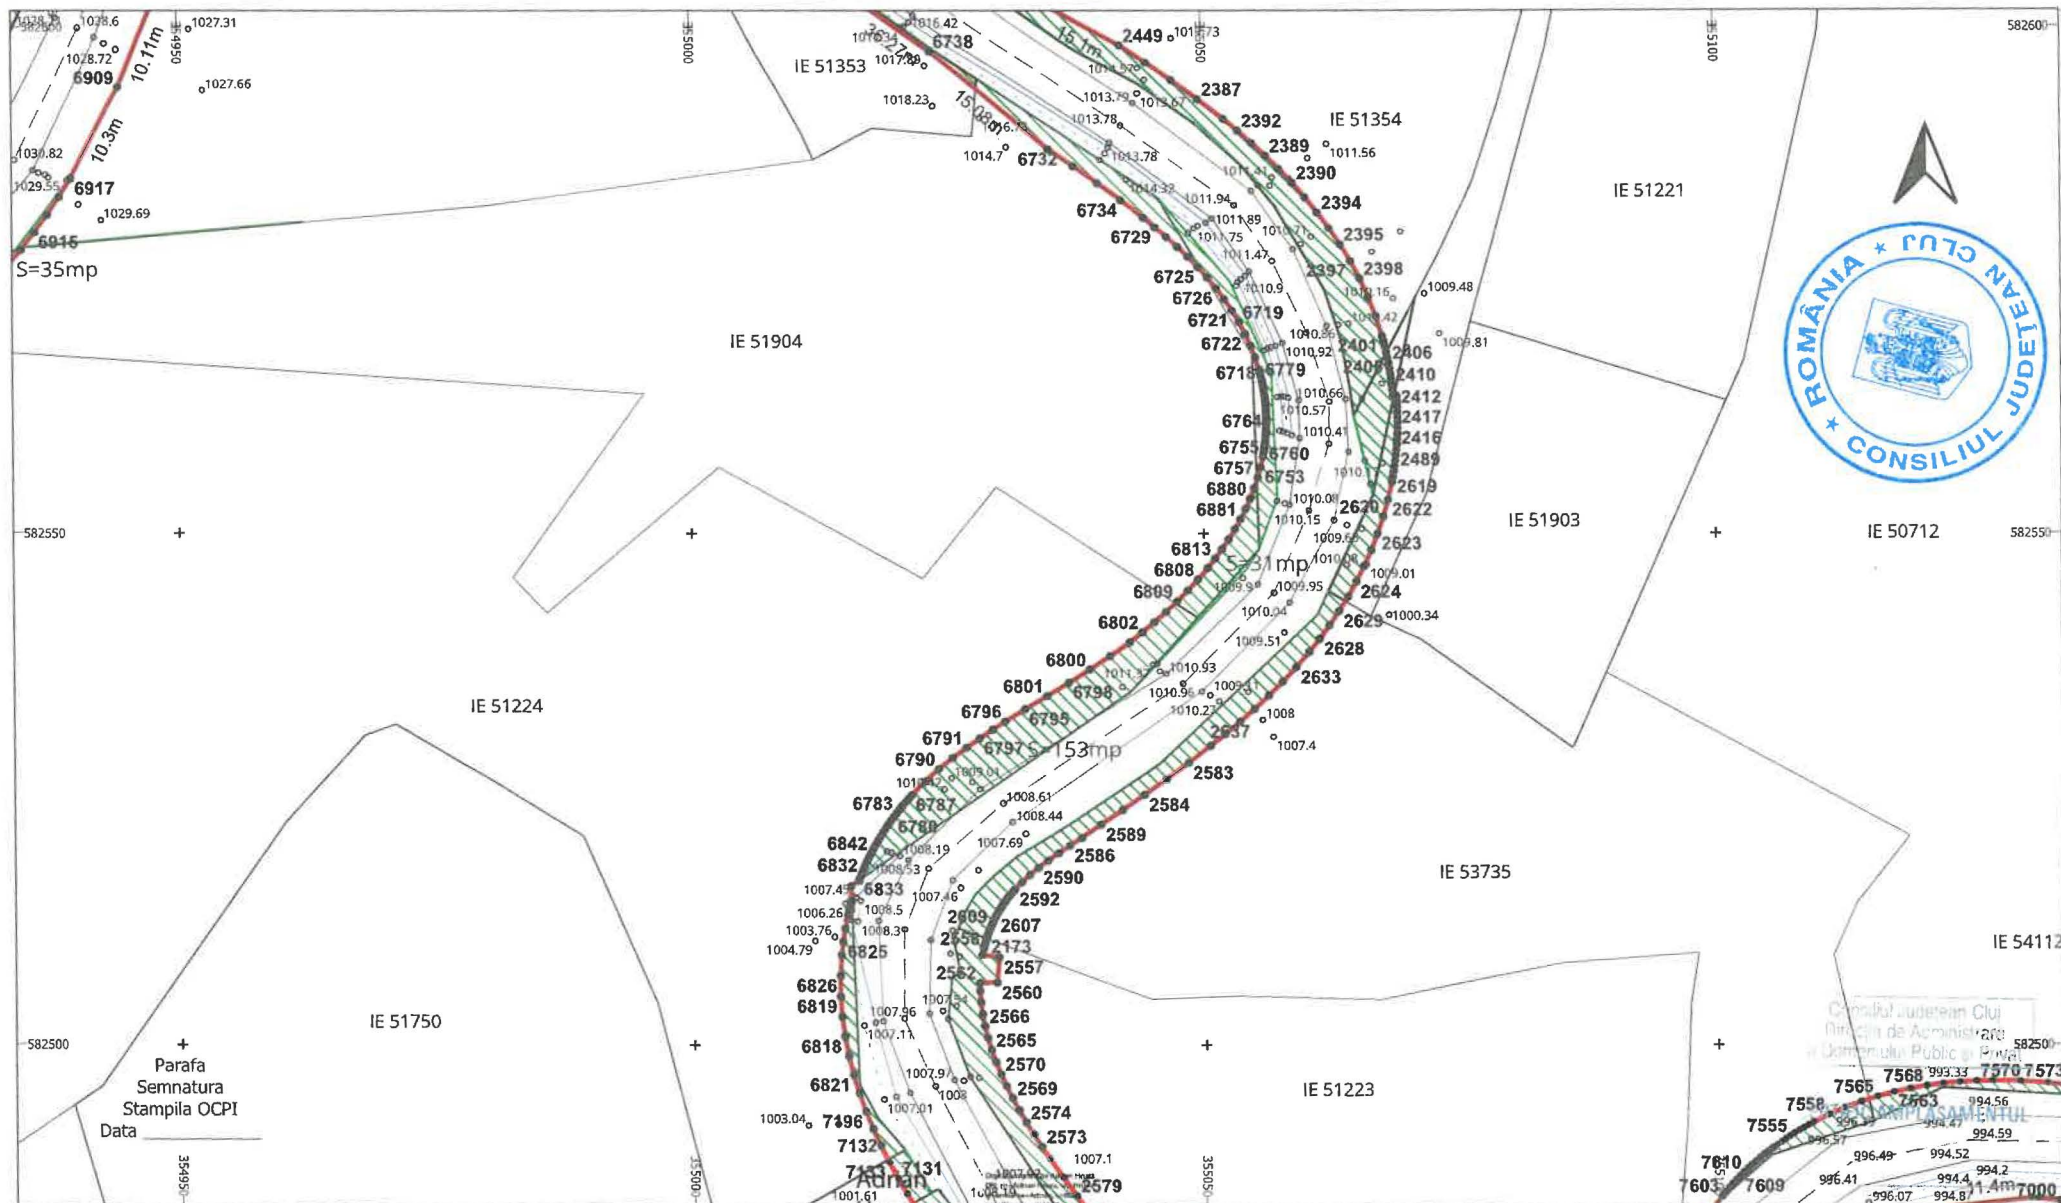

LEGENDĂ

	LIMITĂ UAT		PUNCT MĂSURAT		LUNGIME LATURA
	UAT RÂȘCA		COTA		LUNGIME LATURĂ
	LIMITĂ CULOAR EXPROPRIERE		POD		NUMĂR CADASTRAL
	SUPRAFAȚA EXPROPRIERE		GARD		
	AX DRUM		PUNCT CONTUR		
	MARGINE DRUM		DENUMIRE PUNCT CONTUR		



S.C. TOPO H.A.N.S. IMPEX S.R.L.

Autorizație ANCP nr. 1/serie RO-B-J nr. 1995
Reg. Com.: J40/25033/1992
Cod unic de înreg.: RO3823176

EXECUTANT

TOPO H.A.N.S. IMPEX S.R.L.
RO-B-J NR. 1995
ing. Adrian HRUZA
RO-B-F NR. 0739

Beneficiar:
Sediu:
Obiect:

CONSILIUL JUDEȚEAN CLUJ
Cal. Dorobanților nr. 106, Cluj-Napoca, jud. Cluj
MODERNIZARE ȘI REABILITARE DJ103K-
CULOAR DE EXPROPRIERE

PLAN TOPOGRAFIC CU AMPLASAMENTUL LUCRĂRII


NECESAR LA EXPROPRIERE PENTRU CAUZA DE
UTILITATE PUBLICĂ ȘI INTERES JUDEȚEAN

Sistem de proiectie: Stereografic 1970
Sistem de altitudini: Stereografic Neagra-1975

SCARA
1:500

DATA
04.11.2025

FL.
60/134

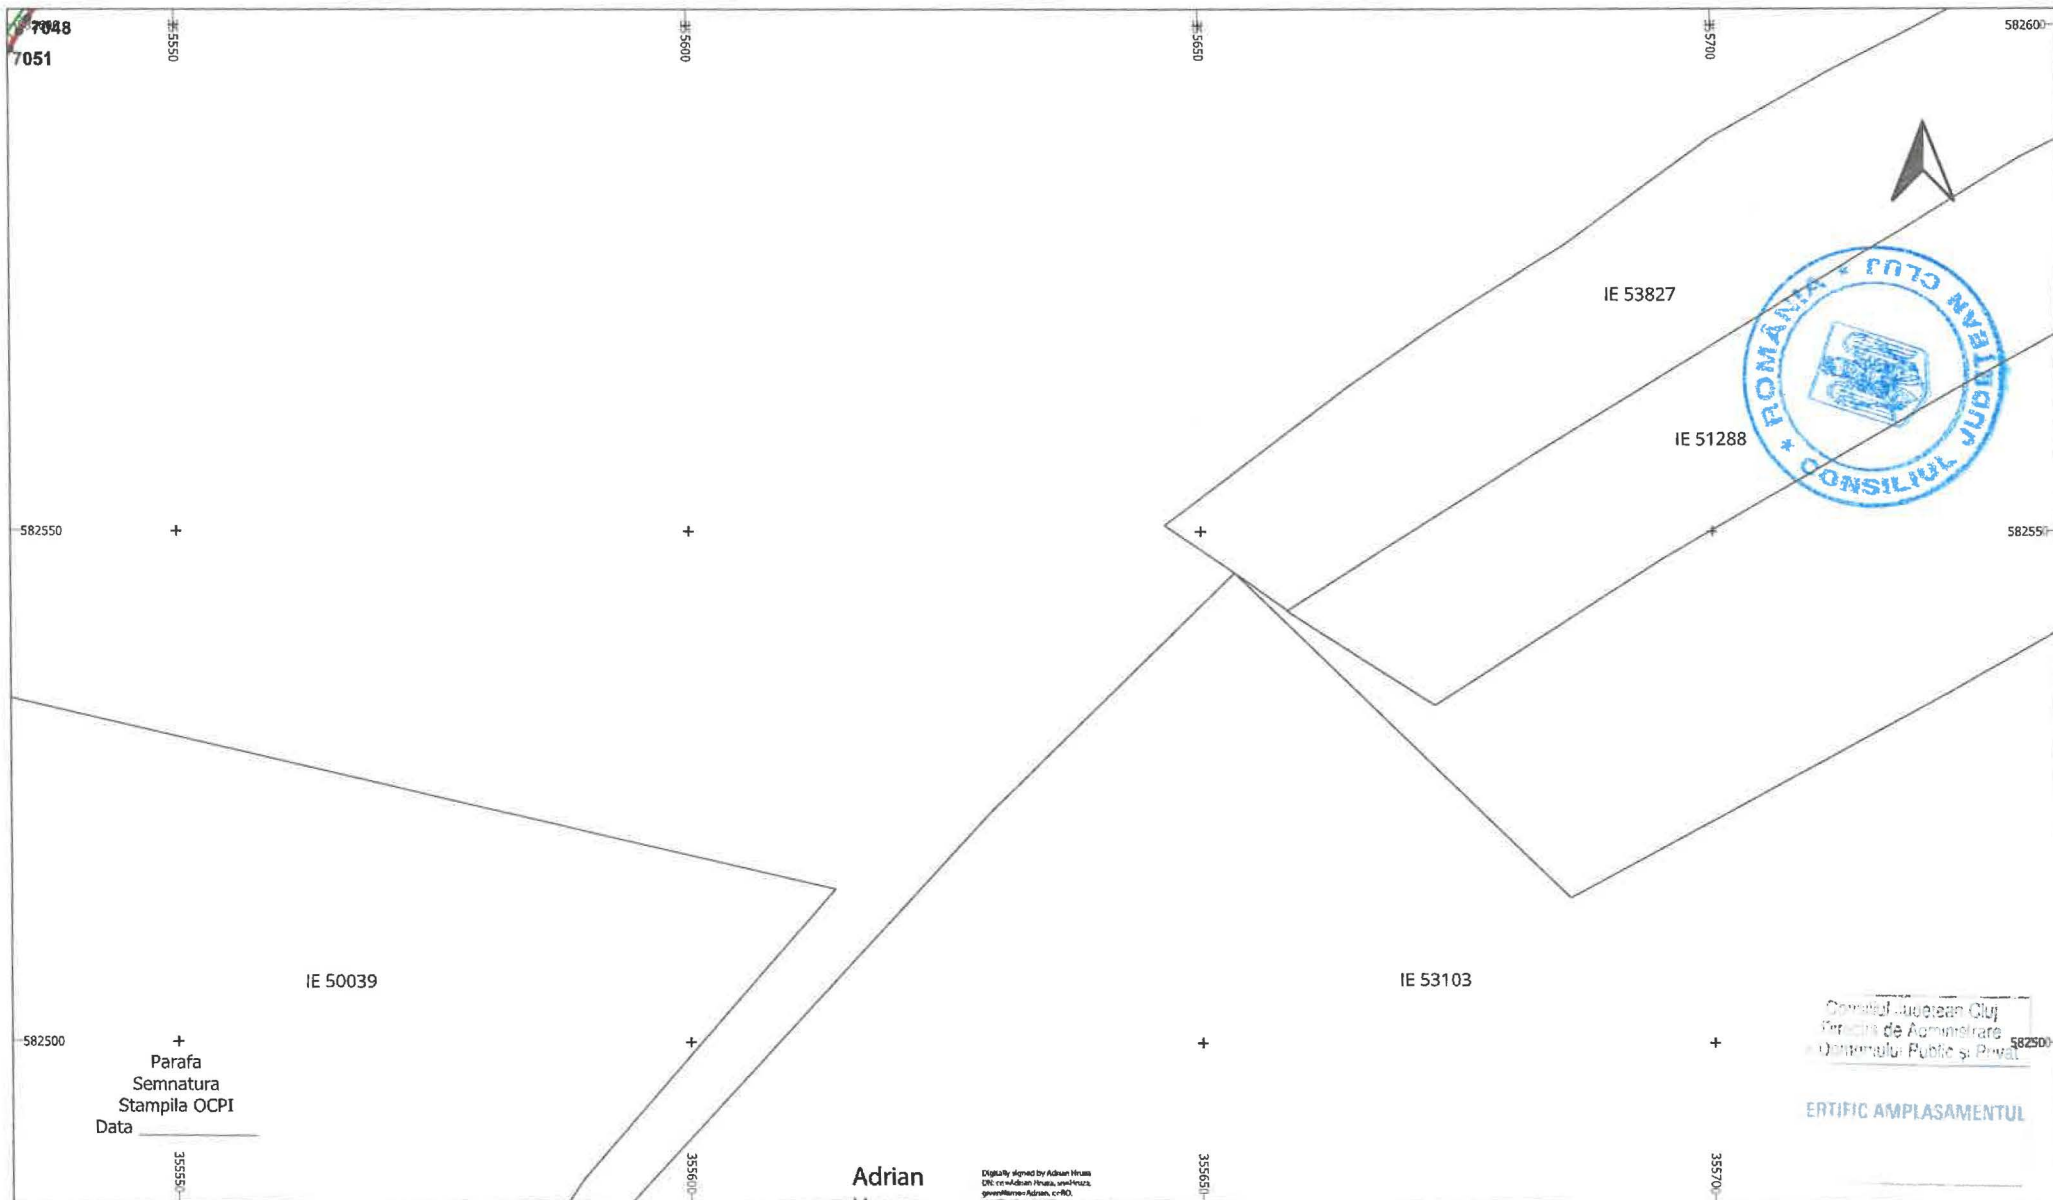

LEGENDĂ

— LIMITĂ UAT

UAT Râșca DENUMIRE UAT

— LIMITĂ CULOAR EXPROPRIERE

— SUPRAFAȚA EXPROPRIERE

--- AX DRUM

— MARGINE DRUM

° PUNCT MĂSURAT

Aa COTA

— POD

— GARD

• PUNCT CONTUR

3400 DENUMIRE PUNCT CONTUR

— LUNGIME LATURA

Aa LUNGIME LATURĂ

IE 52840 NUMĂR CADASTRAL

Adrian
Hruza

Digitally signed by Adrian Hruza
DN: cn=Adrian Hruza, o=HRUZA,
email=adrian.hruza@hruza.ro,
c=RO
Date: 2025.11.11 11:55:01 +0200



EXECUTANT

TOPO H.A.N.S. IMPEX S.R.L.
RO-B-J NR. 1995
ing. Adrian HRUZA
RO-B-F NR. 0739

S.C. TOPO H.A.N.S. IMPEX S.R.L.
Punct de lucru: Str. Poienitei nr. 3, Ploiesti, Prahova
Autorizatie ANCPI clasa I serie RO-B-J nr. 1995

Reg. Com.: J40/25033/1992
Cod unic de inreg.: RO3823176

Beneficiar:
Sediu:
Obiect:

SCARA
1:500

DATA
04.11.2025

CONSILIUL JUDETEAN CLUJ
Cal. Dorobantilor nr. 106, Cluj-Napoca, jud. Cluj
MODERNIZARE SI REABILITARE DJ103K-
CULOAR DE EXPROPRIERE

PLAN TOPOGRAFIC CU AMPLASAMENTUL LUCRARII
NECESAR LA EXPROPRIERE PENTRU CAUZA DE
UTILITATE PUBLICA SI INTERES JUDETEAN


Sistem de proiectie : Stereografic 1970
Sistem de altitudine : Stereo Marea Neagra 1975

PL.
61/134

Consiliul Județean Cluj

ERTIFIC AMPLASAMENTUL

[Handwritten signature]

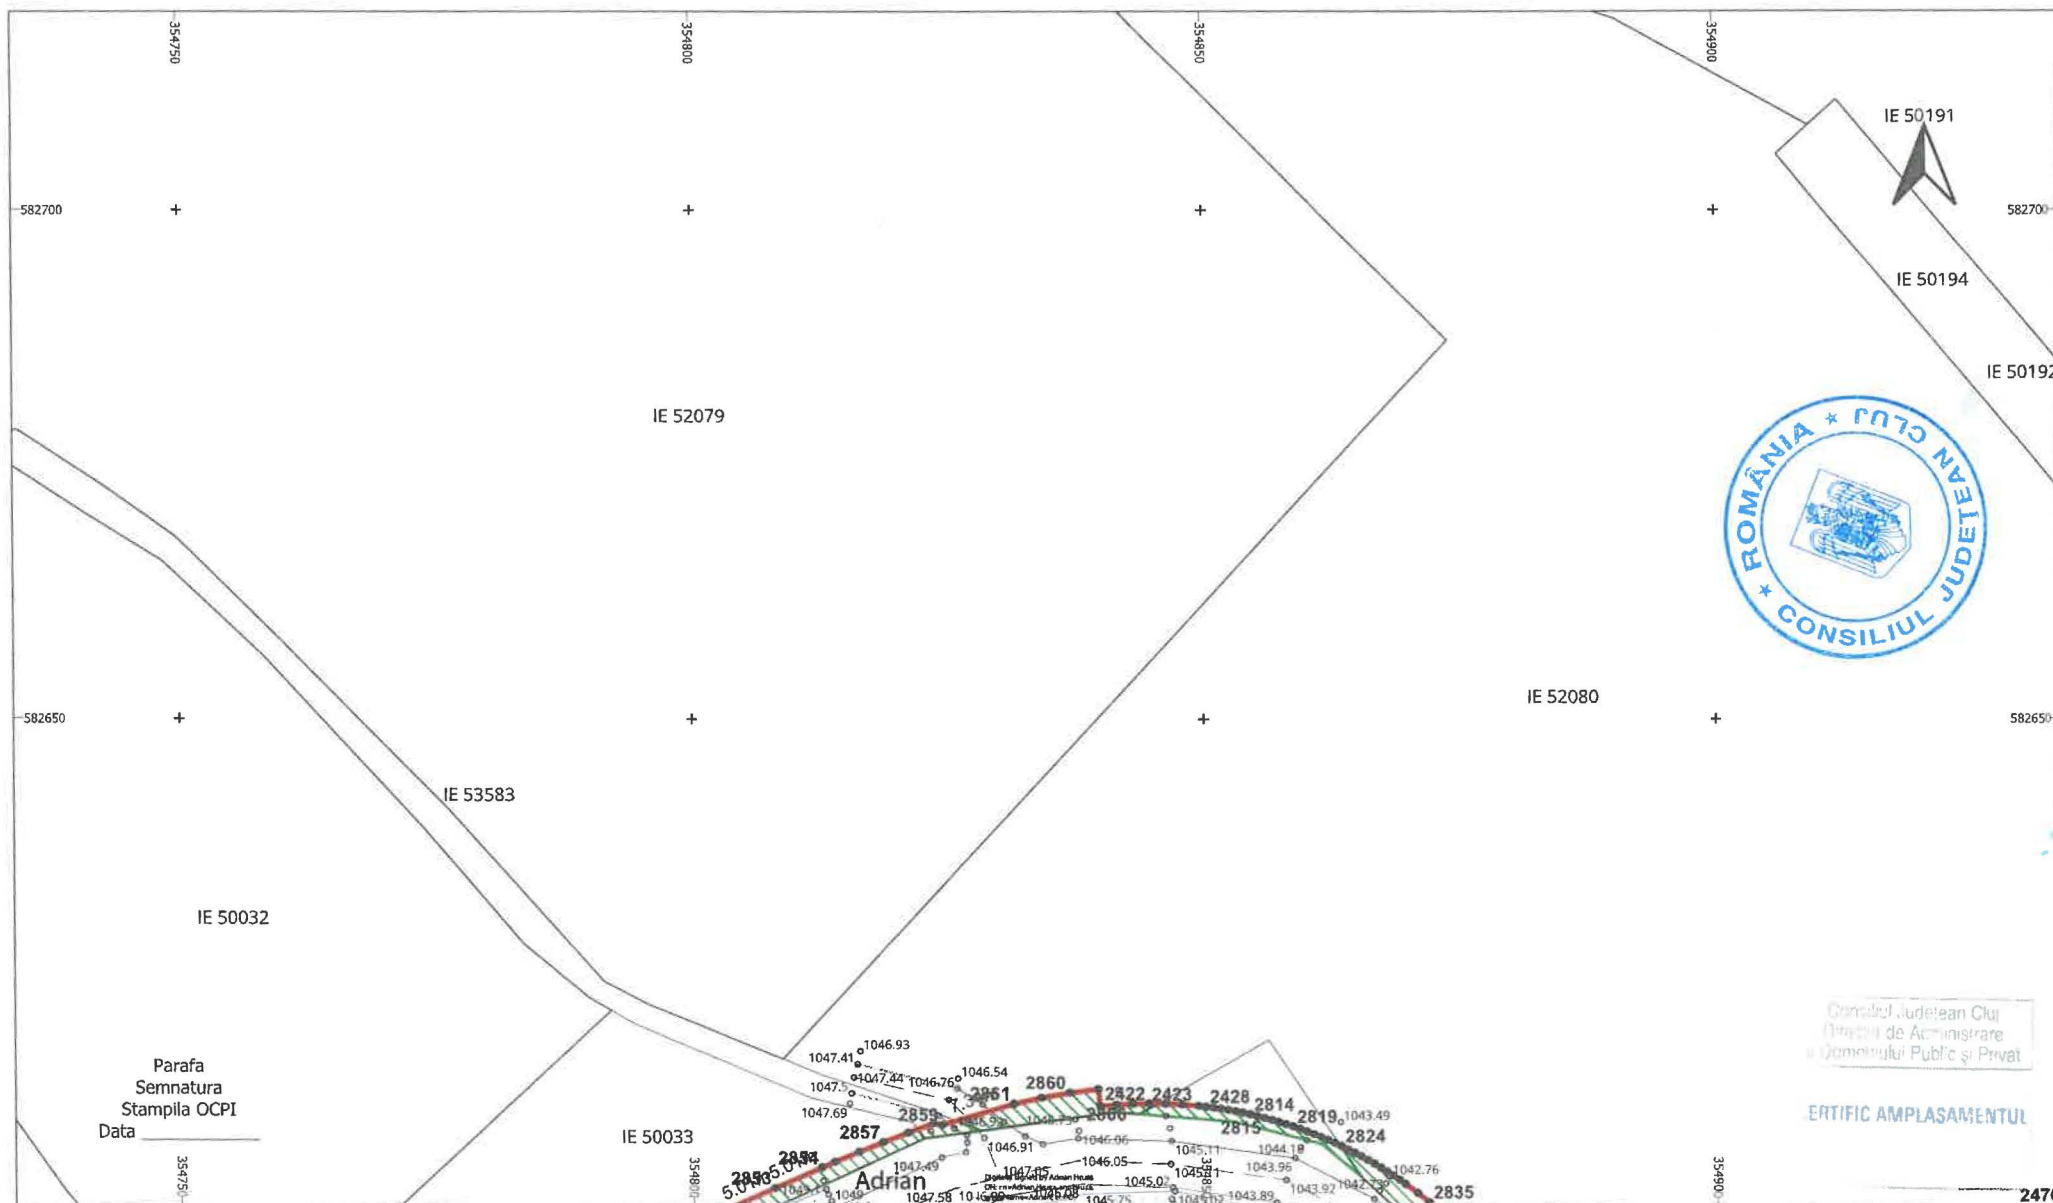

Consiliul Județean Cluj
Direcția de Administrare
a Domeniului Public și Privat

ERTIFIC AMPLASAMENTUL

LEGENDĂ

	LIMITĂ UAT		PUNCT MĂSURAT		LUNGIME LATURA
	LIMITĂ CULOAR EXPROPRIERE		POD		LUNGIME LATURĂ
	SUPRAFAȚA EXPROPRIERE		GARD		NUMĂR CADASTRAL
	AX DRUM		PUNCT CONTUR		
	MARGINE DRUM		DENUMIRE PUNCT CONTUR		



S.C. TOPO H.A.N.S. IMPEX S.R.L.
Autorizație ANCPI clasa I seria RO-B-J nr. 1995

Reg. Com.: J40/25033/1992
Cod unic de înreg.: RO3823176

EXECUTANT

TOPO H.A.N.S. IMPEX S.R.L.
RO-B-J NR. 1995
ing. Adrian HRUZA
RO-B-F NR. 0739

Beneficiar:
Sediul:
Obiect:


CONSILIUL JUDEȚEAN CLUJ
Cal. Dorobantilor nr. 106, Cluj-Napoca, jud. Cluj
MODERNIZARE SI REABILITARE DJ103K-
CULOAR DE EXPROPRIERE

SCARA
1:500
DATA
04.11.2025

PLAN TOPOGRAFIC CU AMPLASAMENTUL LUCRĂRII
NECESAR LA EXPROPRIERE PENTRU CAUZA DE
UTILITATE PUBLICA SI INTERES JUDEȚEAN
Sistem de proiecție: Stereografic 1970
Sistem de altitudine: Stereo Marea Neagră 1975

PL.
62/134

[Handwritten signature]

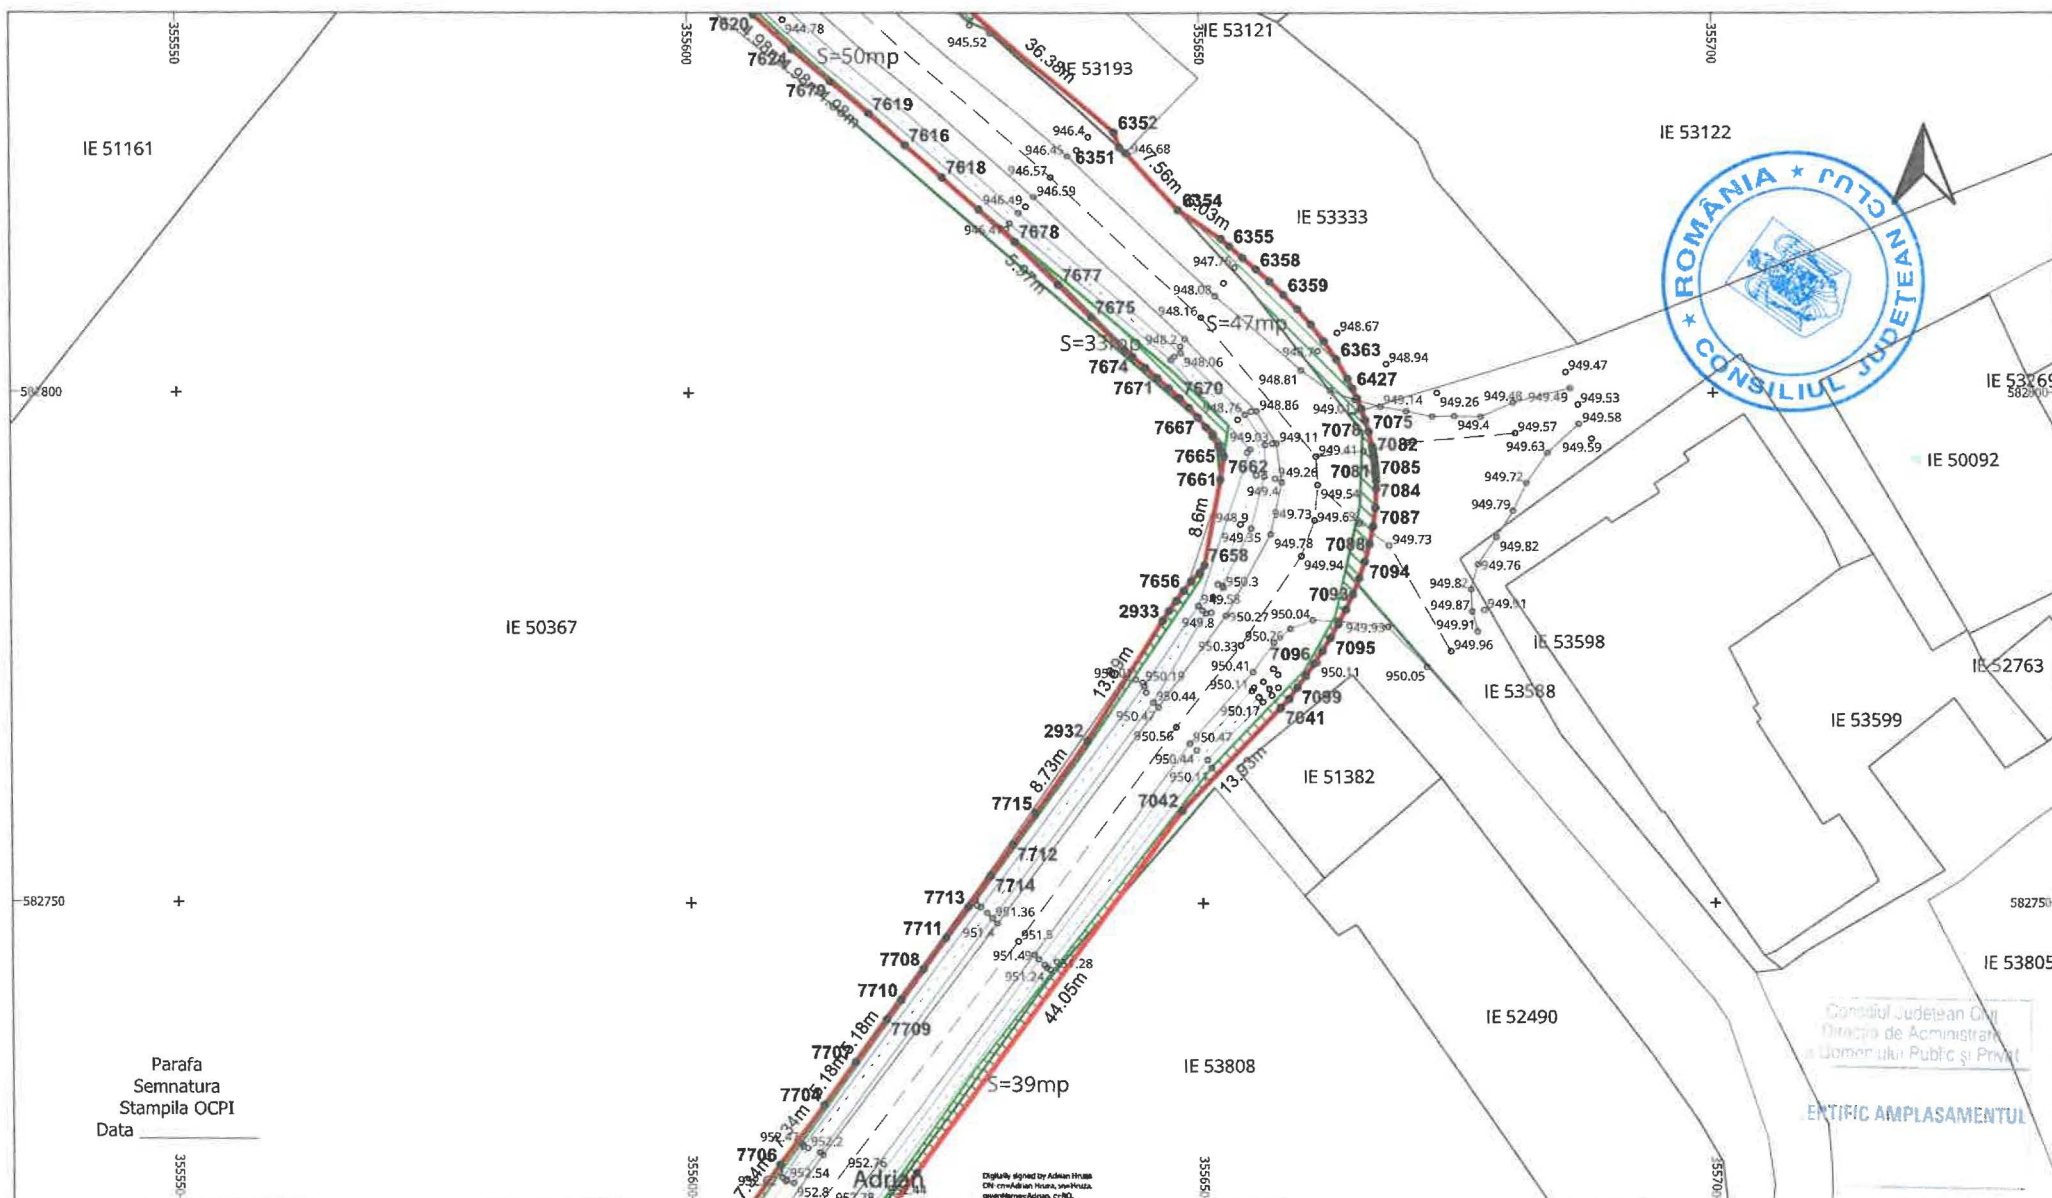


LEGENDĂ

 	LIMITĂ UAT	○	PUNCT MĂSURAT	—	LUNGIME LATURA
 	UAT Râșca	Aa	COTA	Aa	LUNGIME LATURĂ
 	LIMITĂ CULOAR EXPROPRIERE	—	POD	IE 52840	NUMĂR CADASTRAL
 	SUPRAFAȚA EXPROPRIERE	—	GARD		
---	AX DRUM	●	PUNCT CONTUR		
---	MARGINE DRUM	3400	DENUMIRE PUNCT CONTUR		

TOPO H.A.N.S. IMPEX S.R.L. RO-B-J NR. 1995 ing. Adrian HRUZA RO-B-F NR. 0739	Beneficiar: Sediul: Obiect:	CONSILIUL JUDEȚEAN CLUJ Cal.Dorobanților nr.106, Cluj-Napoca, jud. Cluj MODERNIZARE SI REABILITARE DJ103K- CULOAR DE EXPROPRIERE
	SCARA 1:500 DATA 04.11.2025	PLAN TOPOGRAFIC CU AMPLASAMENTUL LUCRARIILOR NECESAR LA EXPROPRIERE PENTRU CAUZA DE UTILITATE PUBLICA SI INTERES JUDEȚEAN Sistem de proiectie : Stereografic 1970 Sistem de altitudini : Stereo Marea Neagra 1975

Adrian Hruza

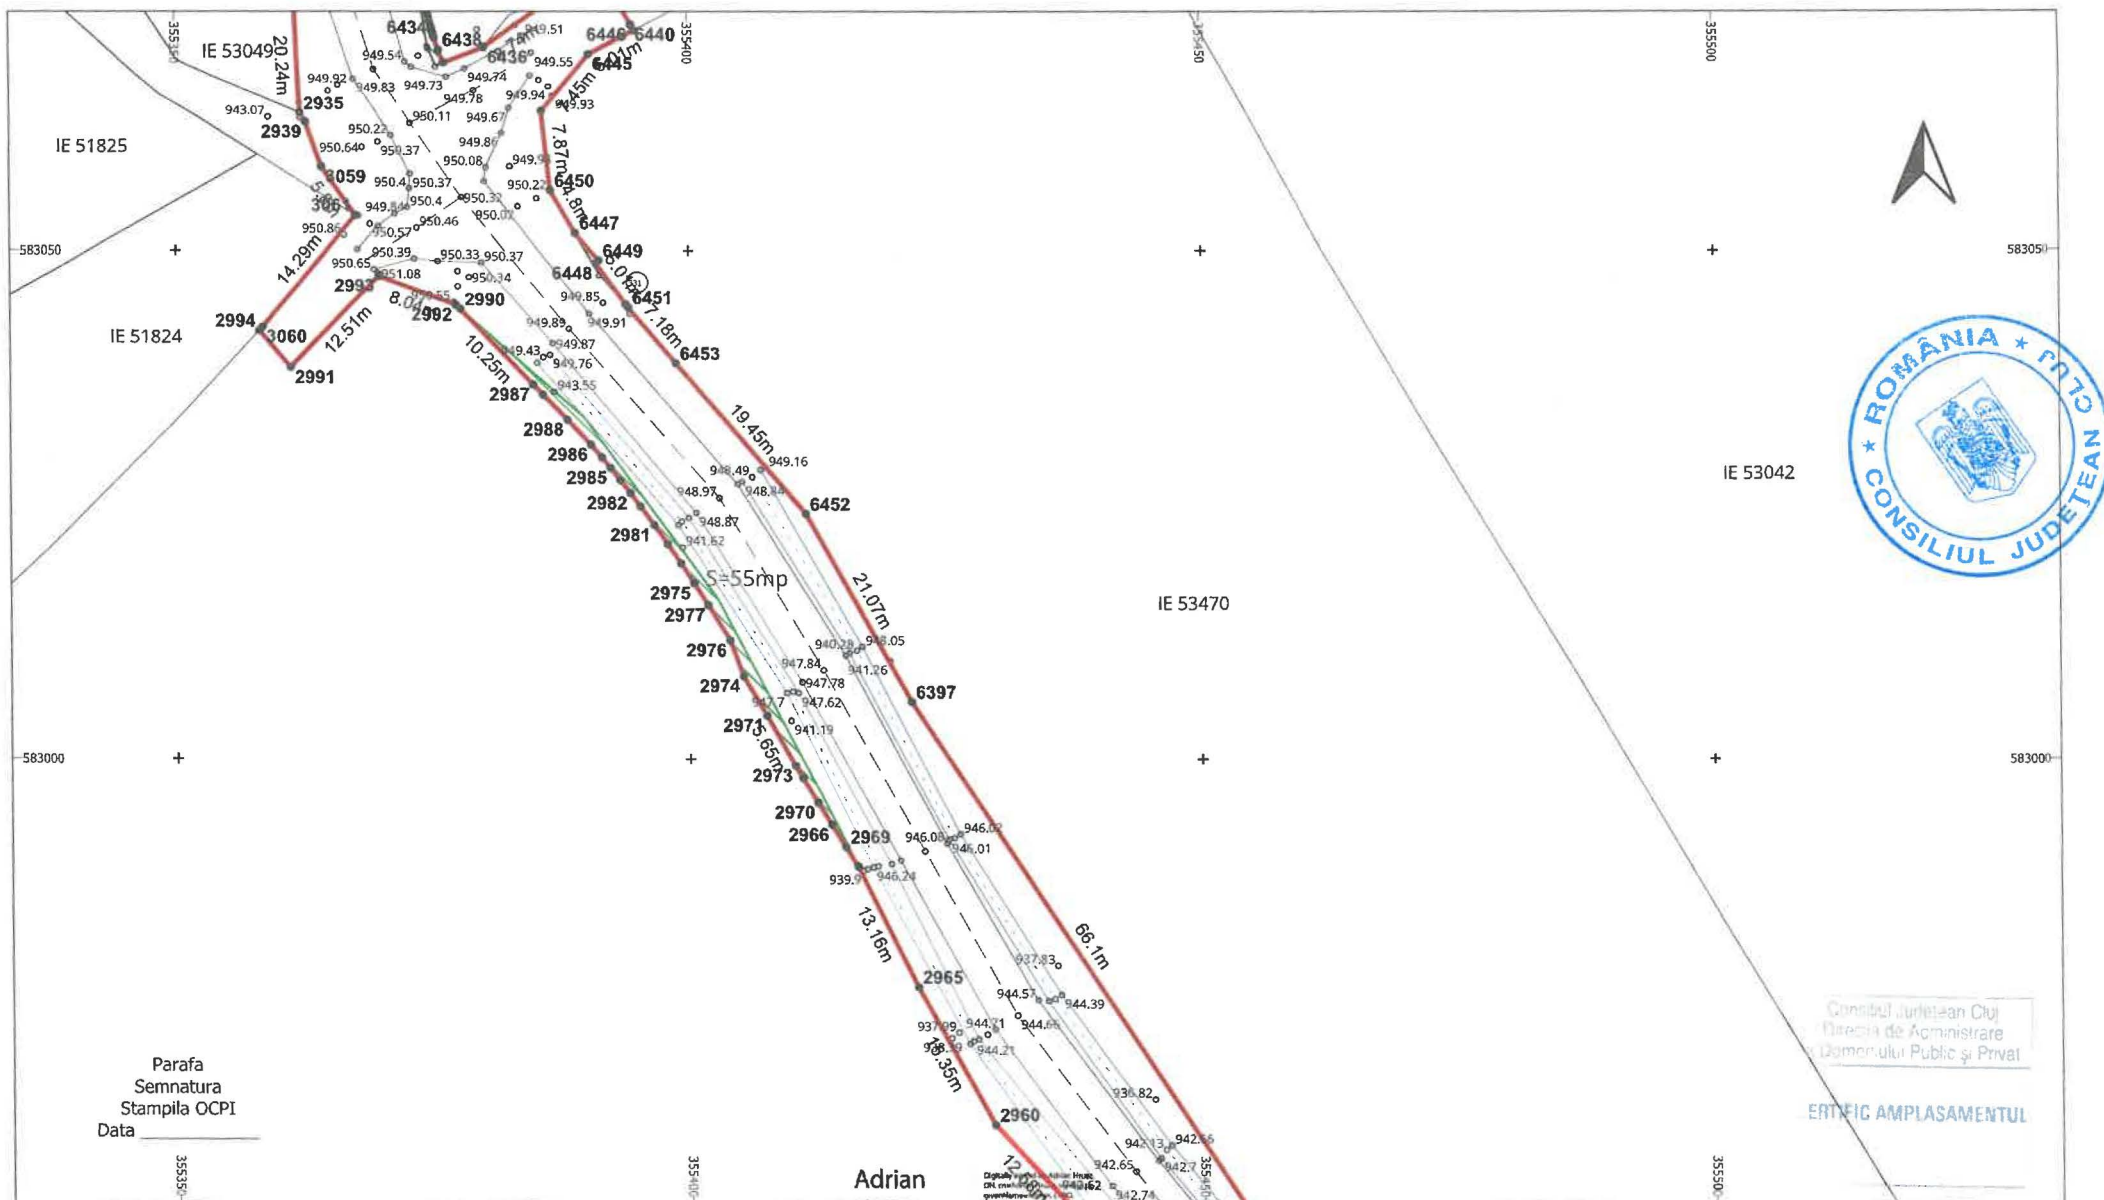

Consiliul Județean Cluj
Direcția de Administrare
a Băneșului Public și Privat

ERTIFIC AMPLASAMENTUL

LEGENDĂ

 	LIMITĂ UAT	○	PUNCT MĂSURAT	—	LUNGIME LATURA
 	DENUMIRE UAT	Aa	COTA	Aa	LUNGIME LATURĂ
 	LIMITĂ CULOAR EXPROPRIERE	—	POD	IE 52840	NUMĂR CADASTRAL
 	SUPRAFAȚA EXPROPRIERE	—	GARD		
---	AX DRUM	●	PUNCT CONTUR		
---	MARGINE DRUM	3400	DENUMIRE PUNCT CONTUR		



EXECUTANT

TOPO H.A.N.S. IMPEX S.R.L.
RO-B-J NR. 1995
Ing. Adrian HRUZA
RO-B-F NR. 0739

S.C. TOPO H.A.N.S. IMPEX S.R.L.
Sediul: Str. Dm. Jorgovan nr. 151-152 cartier Str. 31, București
Punct de lucru: Str. Poniștii nr. 3, Ploiești, Prahova

Autorizație ANCPI clasă I serie RO-B-J nr. 1995

Reg. Com. J40/25033/1992
Cod unic de înreg.: RO3823176


Beneficiar:
Sediul:
Obiect:

SCARA
1:500
DATA
04.11.2025

PLAN TOPOGRAFIC CU AMPLASAMENTUL LUCRĂRII
NECESAR LA EXPROPRIERE PENTRU CAUZA DE
UTILITATE PUBLICĂ ȘI INTERES JUDEȚEAN
Sistem de proiectie : Stereografic 1970
Sistem de altitudini : Stereo Marea Neagră 1975

PL.
69/134

Adrian Hruza

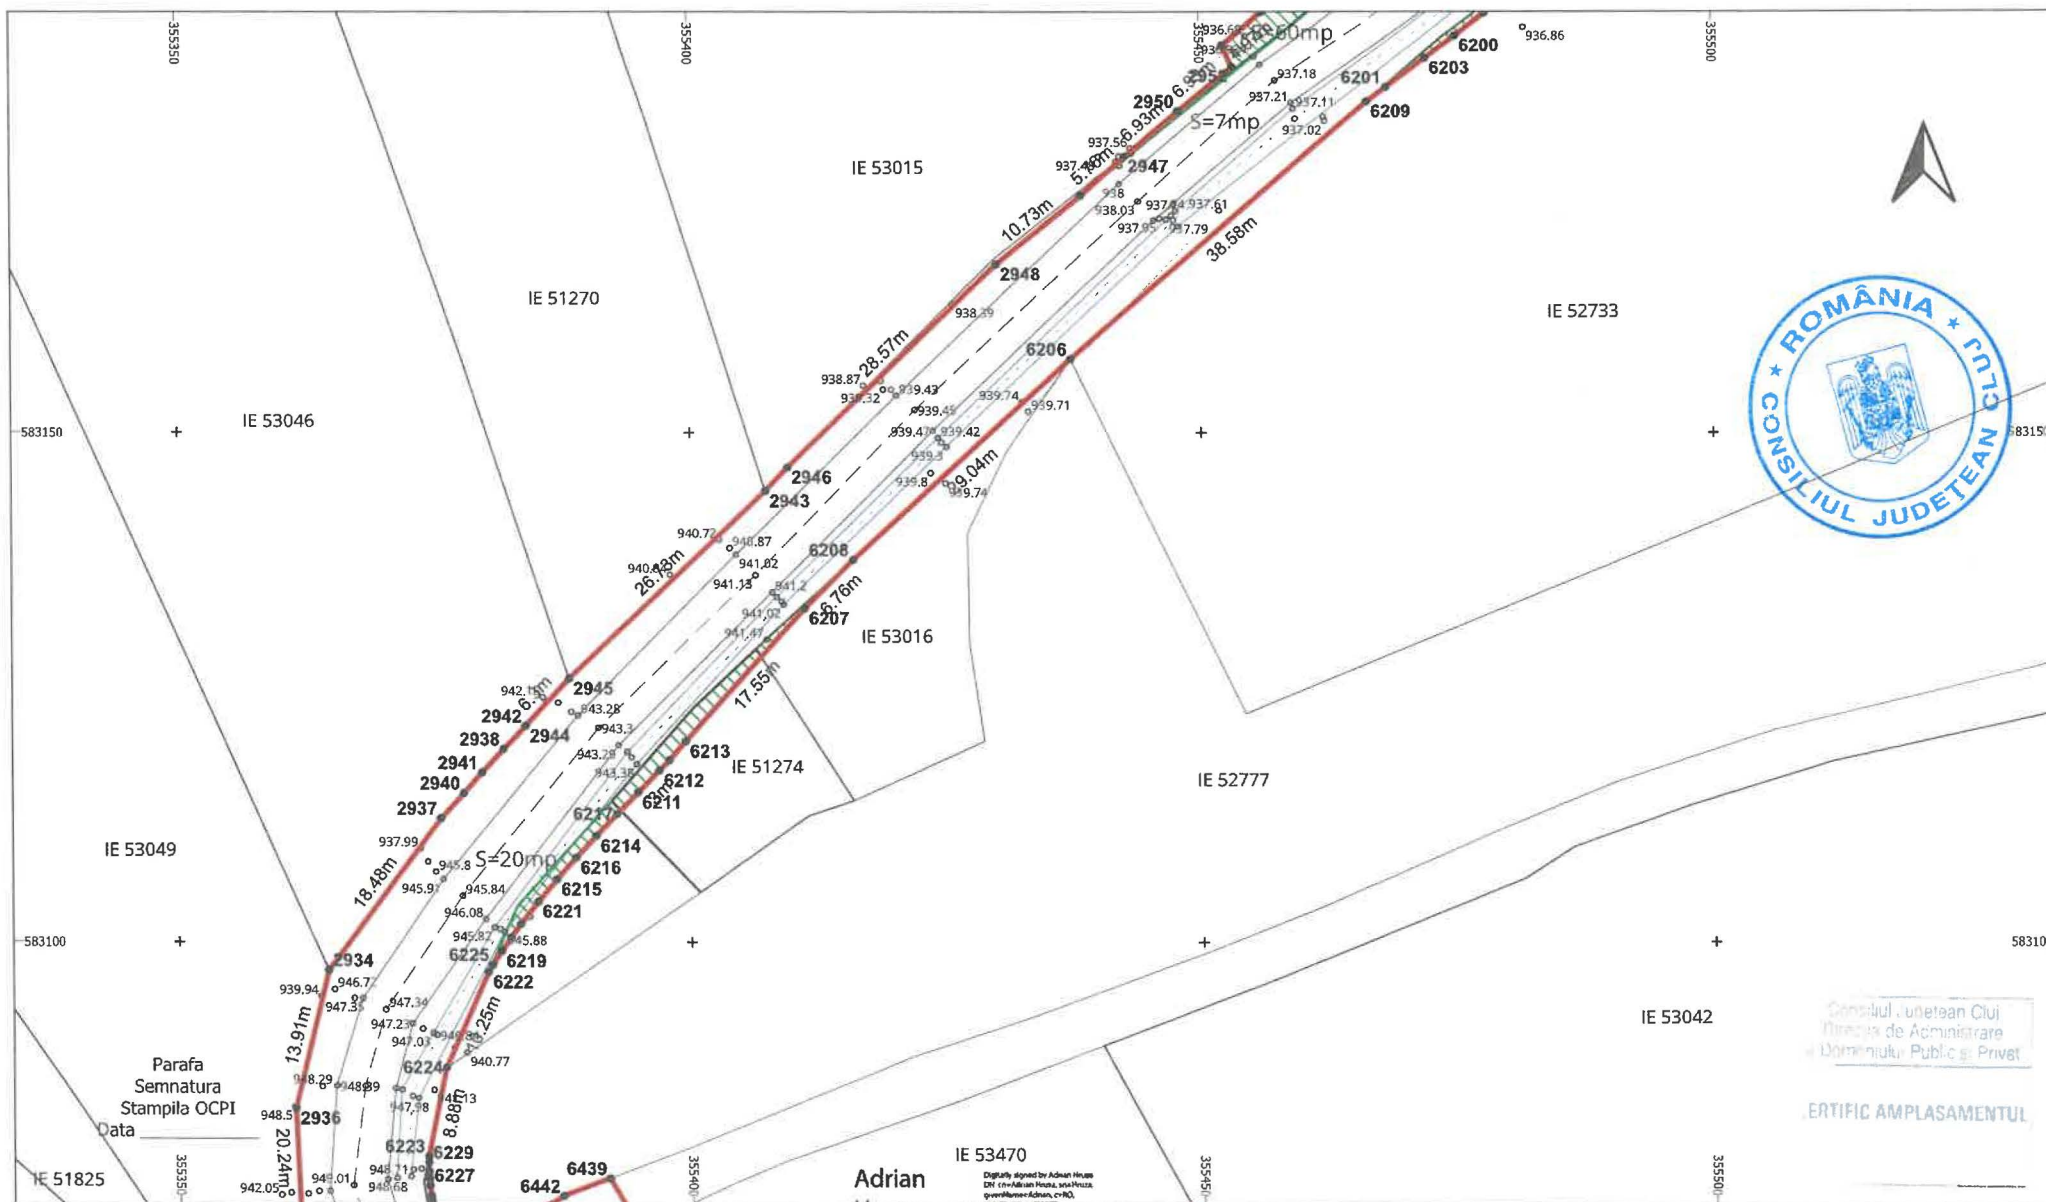


LEGENDĂ

 LIMITĂ UAT	○ PUNCT MĂSURAT	— LUNGIME LATURA
UAT Râșca DENUMIRE UAT	Aa COTA	Aa LUNGIME LATURĂ
 LIMITĂ CULOAR EXPROPRIERE	— POD	IE 52840 NUMĂR CADASTRAL
 SUPRAFAȚA EXPROPRIERE	— GARD	
— AX DRUM	● PUNCT CONTUR	
— MARGINE DRUM	3400 DENUMIRE PUNCT CONTUR	

EXECUTANT	S.C. TOPO H.A.N.S. IMPEX S.R.L. Sediul: Str. Arm. Mergulea nr. 151, 152, 153, 1000	
	Beneficiar: Sediul: Obiect:	CONSILIUL JUDEȚEAN CLUJ Cal. Dorobanților nr. 106, Cluj-Napoca, jud. Cluj MODERNIZARE ȘI REABILITARE DJ103K-CULOAR DE EXPROPRIERE
TOPO H.A.N.S. IMPEX S.R.L. RO-B-J NR. 1995 ing. Adrian HRUZA RO-B-F NR. 0739	SCARA 1:500 DATA 04.11.2025	PLAN TOPOGRAFIC CU AMPLASAMENTUL LUCRĂRII NECESAR LA EXPROPRIERE PENTRU CAUZA DE UTILITATE PUBLICĂ ȘI INTERES JUDEȚEAN Sistem de proiectie: Stereografic 1970 Sistem de altitudine: Sireo Marea Neagră 1975

PL. 70/134

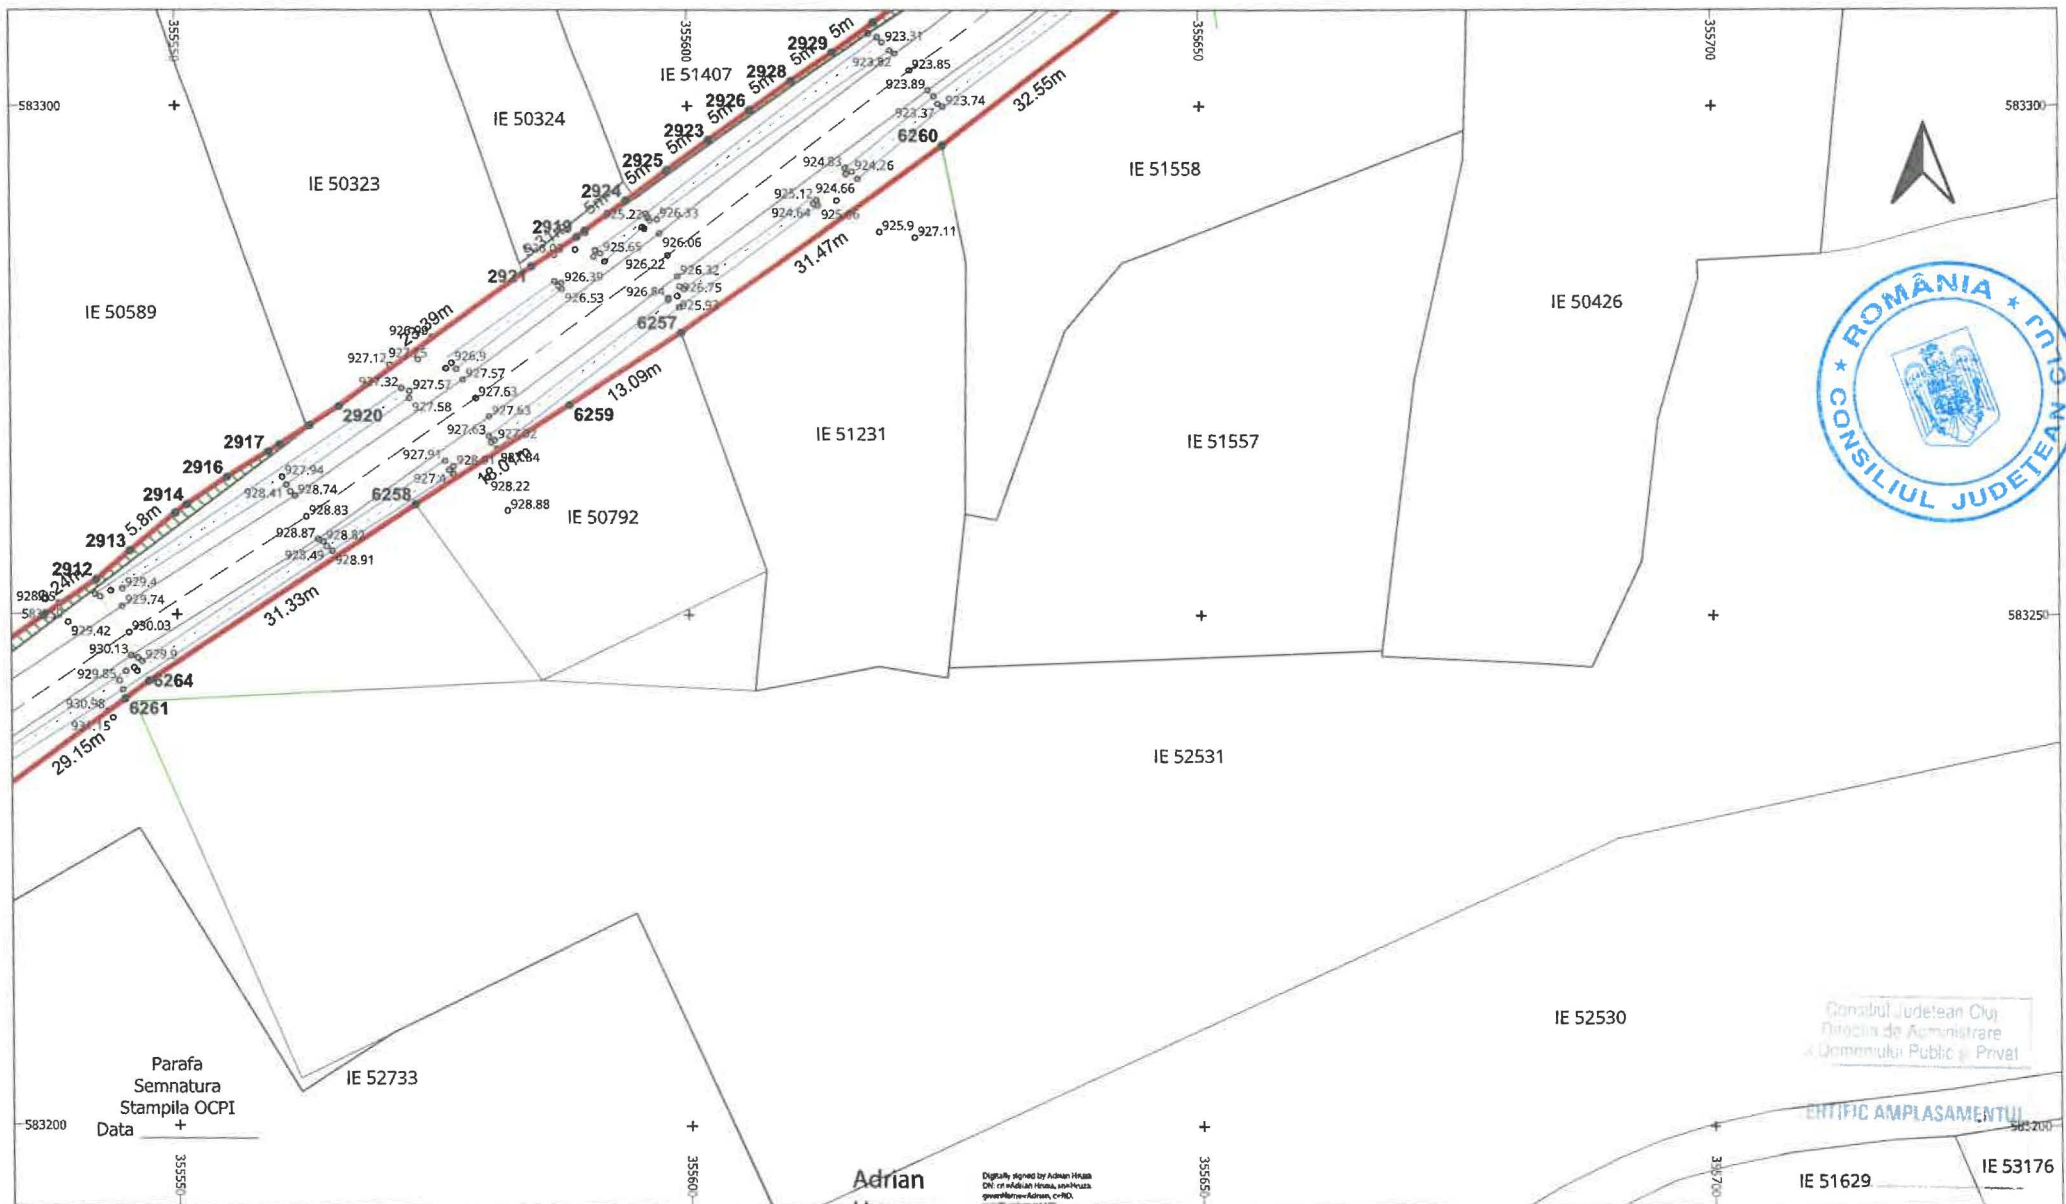

LEGENDĂ

	LIMITĂ UAT		PUNCT MĂSURAT		LUNGIME LATURA
	LIMITĂ CULOAR EXPROPRIERE		COTA		LUNGIME LATURĂ
	SUPRAFAȚA EXPROPRIERE		POD		NUMĂR CADASTRAL
	AX DRUM		GARD		
	MARGINE DRUM		PUNCT CONTUR		
			DENUMIRE PUNCT CONTUR		



S.C. TOPO H.A.N.S. IMPEX S.R.L.
Sediul: Str. Arm. Ștefan cel Mare nr. 151-152, sectorul 5, Cluj-Napoca
Punct de lucru: Str. Poniștel nr. 3, Poniștea, Prahova

Reg. Com.: J40/25033/1992
Cod unic de înreg.: RO3823176

EXECUTANT

TOPO H.A.N.S. IMPEX S.R.L.
RO-B-J NR. 1995
Ing. Adrian HRUZA
RO-B-F NR. 0739

Beneficiar:
Sediul:
Obiect:


CONSILIUL JUDEȚEAN CLUJ
Cal. Dorobanților nr. 106, Cluj-Napoca, jud. Cluj
MODERNIZARE ȘI REABILITARE DJ103K-
CULOAR DE EXPROPRIERE

PLAN TOPOGRAFIC CU AMPLASAMENTUL LUCRĂRII
NECESAR LA EXPROPRIERE PENTRU CAUZA DE
UTILITATE PUBLICĂ ȘI INTERES JUDEȚEAN

Sistem de proiectare: Stereografic 1970
Sistem de altitudine: Stereo Marea Neagră 1975

PL.
71/134

Adrian Hruza

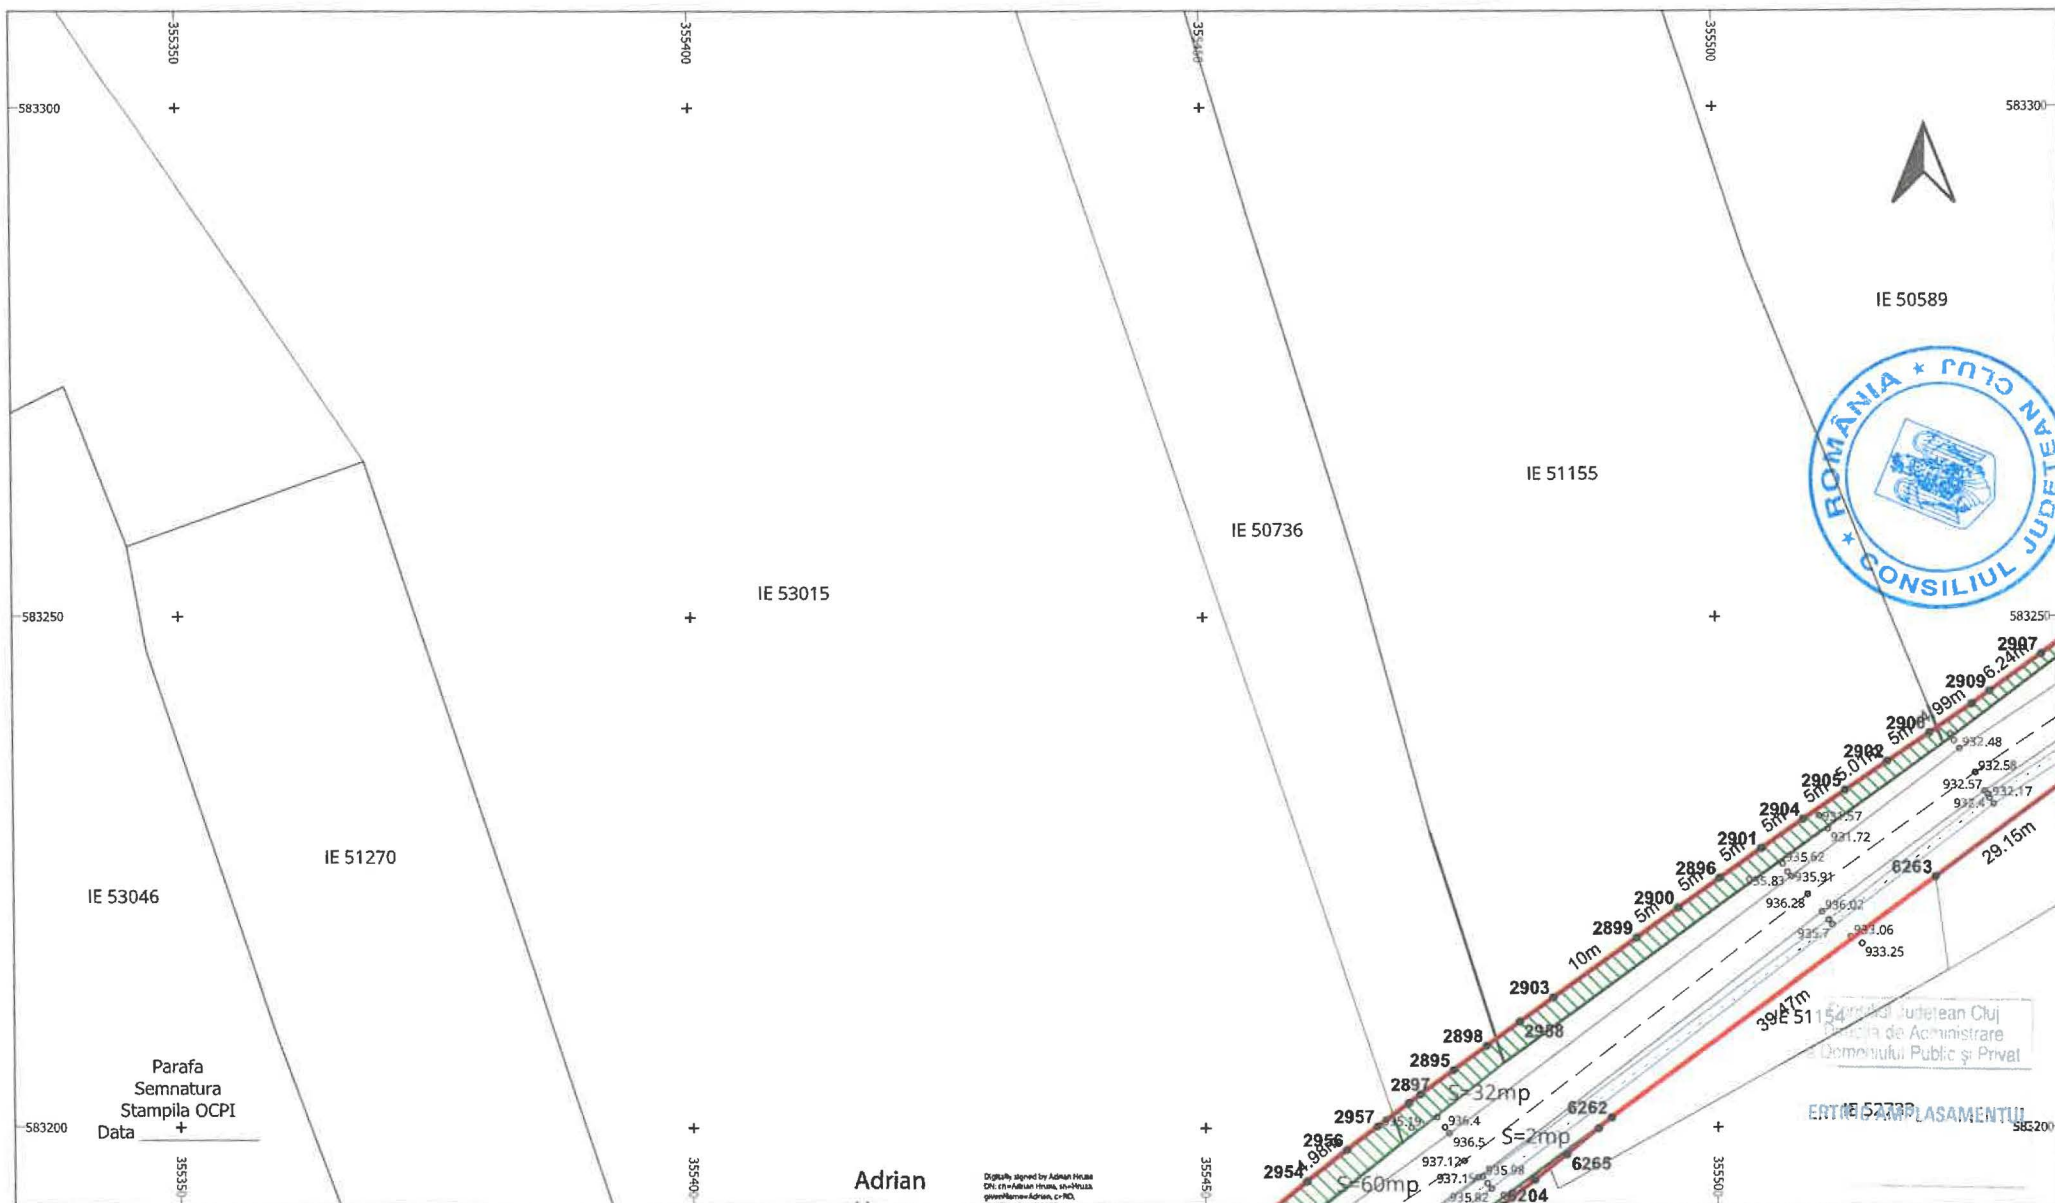

LEGENDĂ

	LIMITĂ UAT		PUNCT MĂSURAT		LUNGIME LATURA
	UAT RÂȘCA		COTA		LUNGIME LATURĂ
	LIMITĂ CULOAR EXPROPRIERE		POD		NUMĂR CADASTRAL
	SUPRAFAȚA EXPROPRIERE		GARD		
	AX DRUM		PUNCT CONTUR		
	MARGINE DRUM		DENUMIRE PUNCT CONTUR		

Adrian
Hruza

Digitally signed by Adrian Hruza
DN: cn=Adrian Hruza, ou=Hruza,
email=Adrian.Hruza@topo-hrns.ro,
c=RO



S.C. TOPO H.A.N.S. IMPEX S.R.L.
Sediul: Str. Dom. Ștefan cel Mare nr. 151-152, sectorul 3, București
Punct de lucru: Str. Pământului nr. 3, Ploiești, Prahova
Autorizație ANCPI clasa I serie RO-B-J nr. 1995
Reg. Com.: J40/2003/1992
Cod unic de înreg.: RO3823176

EXECUTANT

TOPO H.A.N.S. IMPEX S.R.L.
RO-B-J NR. 1995
ing. Adrian HRUZA
RO-B-F NR. 0739

Beneficiar:
Sediu:
Obiect:


CONSILIUL JUDEȚEAN CLUJ
Cal. Dobanților nr. 106, Cluj-Napoca, jud. Cluj
MODERNIZARE ȘI REABILITARE DJ103K-
CULOAR DE EXPROPRIERE

PLAN TOPOGRAFIC CU AMPLASAMENTUL LUCRĂRII

NECESAR LA EXPROPRIERE PENTRU CAUZA DE
UTILITATE PUBLICĂ ȘI INTERES JUDEȚEAN

Sistem de proiectie: Stereografic 1970
Sistem de altitudini: Stereo Marea Neagră 1975

PL.
72/134

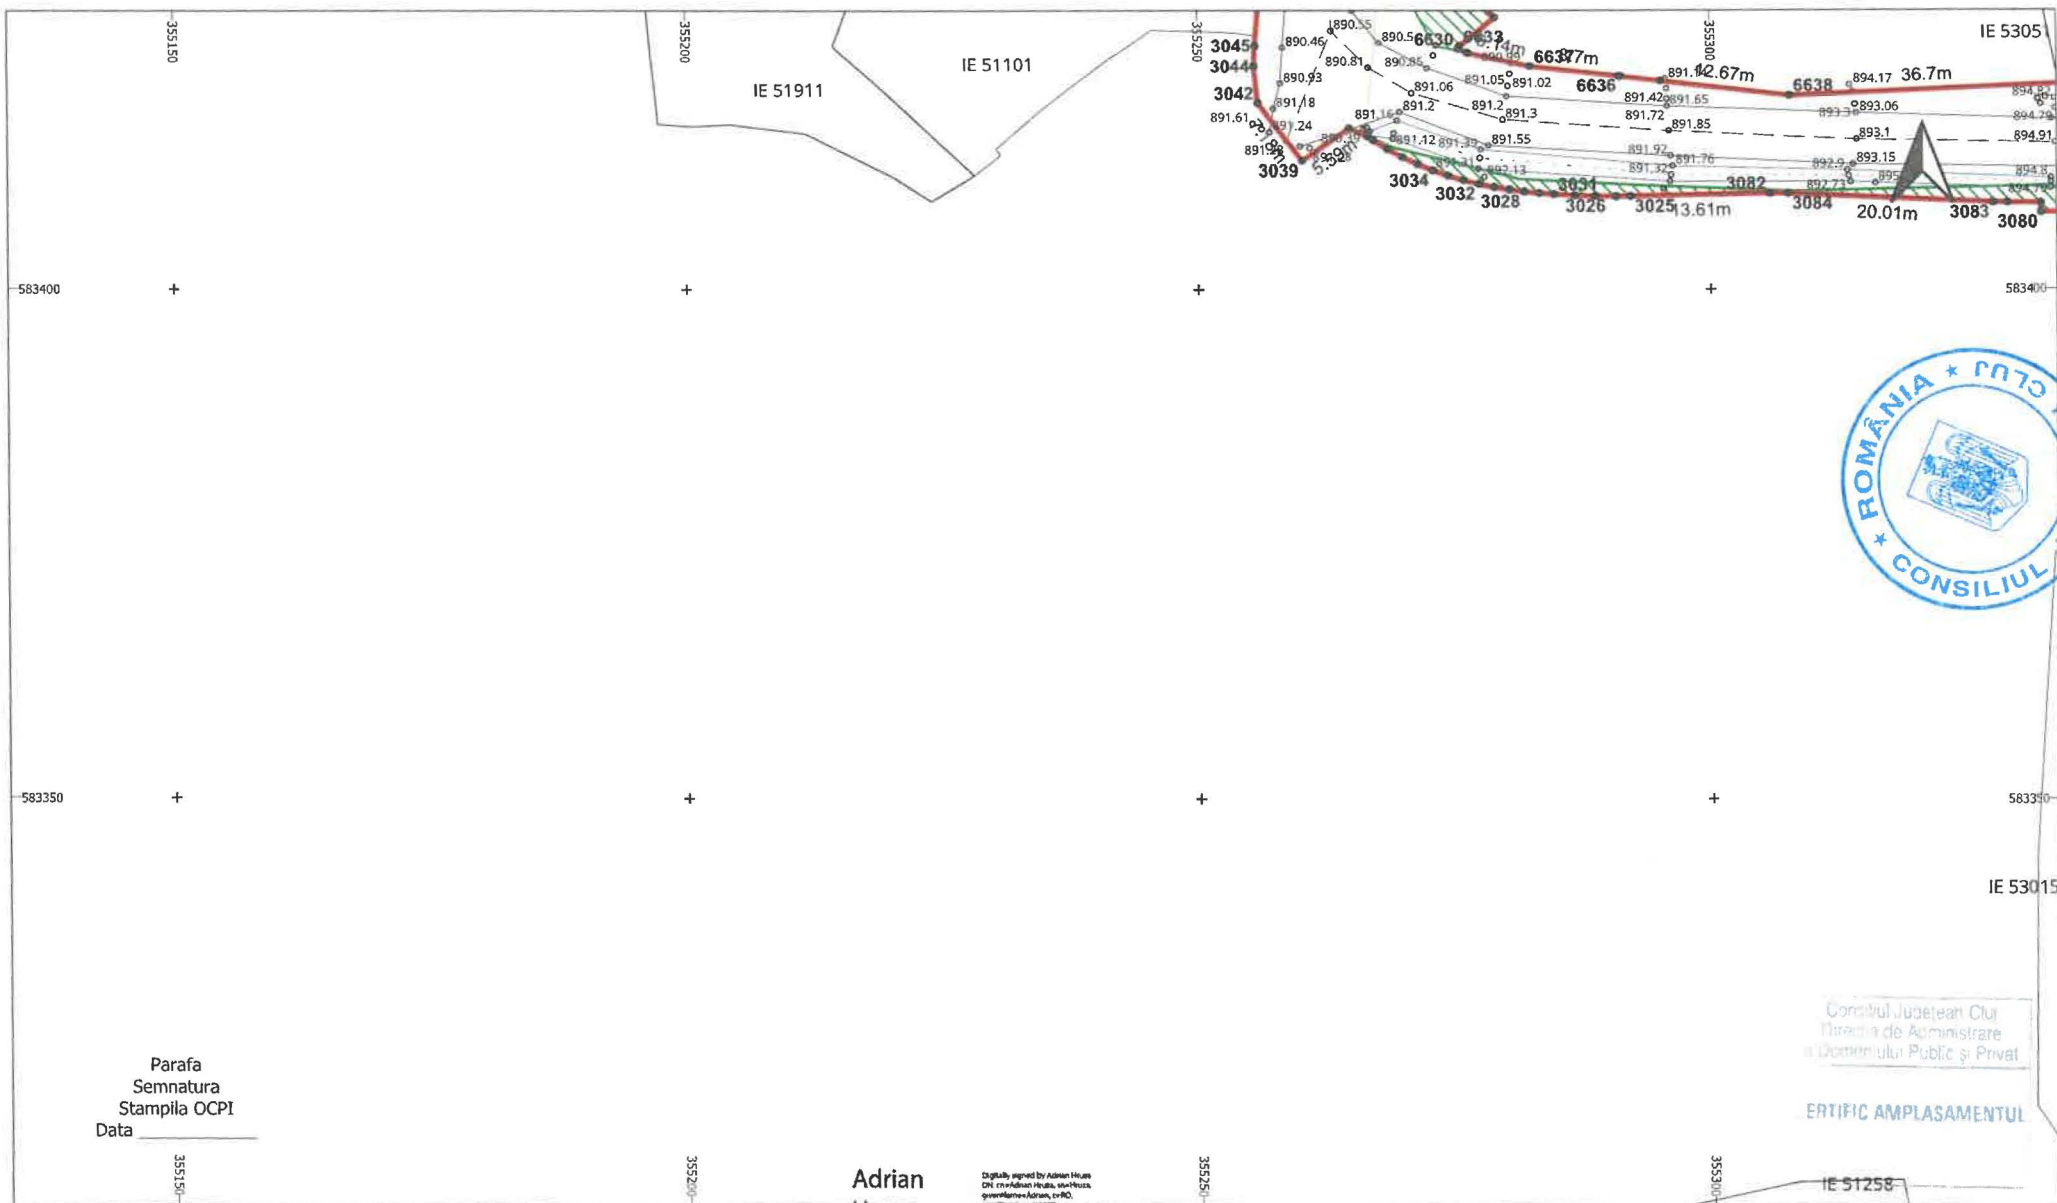

LEGENDĂ

 LIMITĂ UAT	• PUNCT MĂSURAT	— LUNGIME LATURA
UAT Râșca DENUMIRE UAT	Aa COTA	Aa LUNGIME LATURĂ
 LIMITĂ CULOAR EXPROPRIERE	— POD	IE 52840 NUMĂR CADASTRAL
 SUPRAFAȚA EXPROPRIERE	— GARD	
--- AX DRUM	• PUNCT CONTUR	
— MARGINE DRUM	3400 DENUMIRE PUNCT CONTUR	



S.C. TOPO H.N.S. IMPEX S.R.L.
Sediul: Str. Dm. Stănescu nr. 151-152 etaj nr. 51, București
Punct de lucru: Str. Poniștii nr. 3, Ploiești, Prahova
Autorizație ANCPI clasă I serie RO-B-J nr. 1995
Reg. Com.: J40/25033/1992
Cod unic de înreg.: RO3823176

EXECUTANT

TOPO H.N.S. IMPEX S.R.L.
RO-B-J NR. 1995
ing. Adrian HRUZA
RO-B-F NR. 0739

Beneficiar:
Sediu:
Obiect:


CONSILIUL JUDEȚEAN CLUJ
Cal. Dorobanților nr. 106, Cluj-Napoca, jud. Cluj
MODERNIZARE ȘI REABILITARE DJ103K-
CULOAR DE EXPROPRIERE


SCARA
1:500
DATA
04.11.2025

PLAN TOPOGRAFIC CU AMPLASAMENTUL LUCRĂRII
NECESAR LA EXPROPRIERE PENTRU CAUZA DE
UTILITATE PUBLICĂ ȘI INTERES JUDEȚEAN
Sistem de proiectie: Stereografic 1970
Sistem de altitudine: Sierco Marea Neagră 1975

PL.
73/134

Adrian Hruza

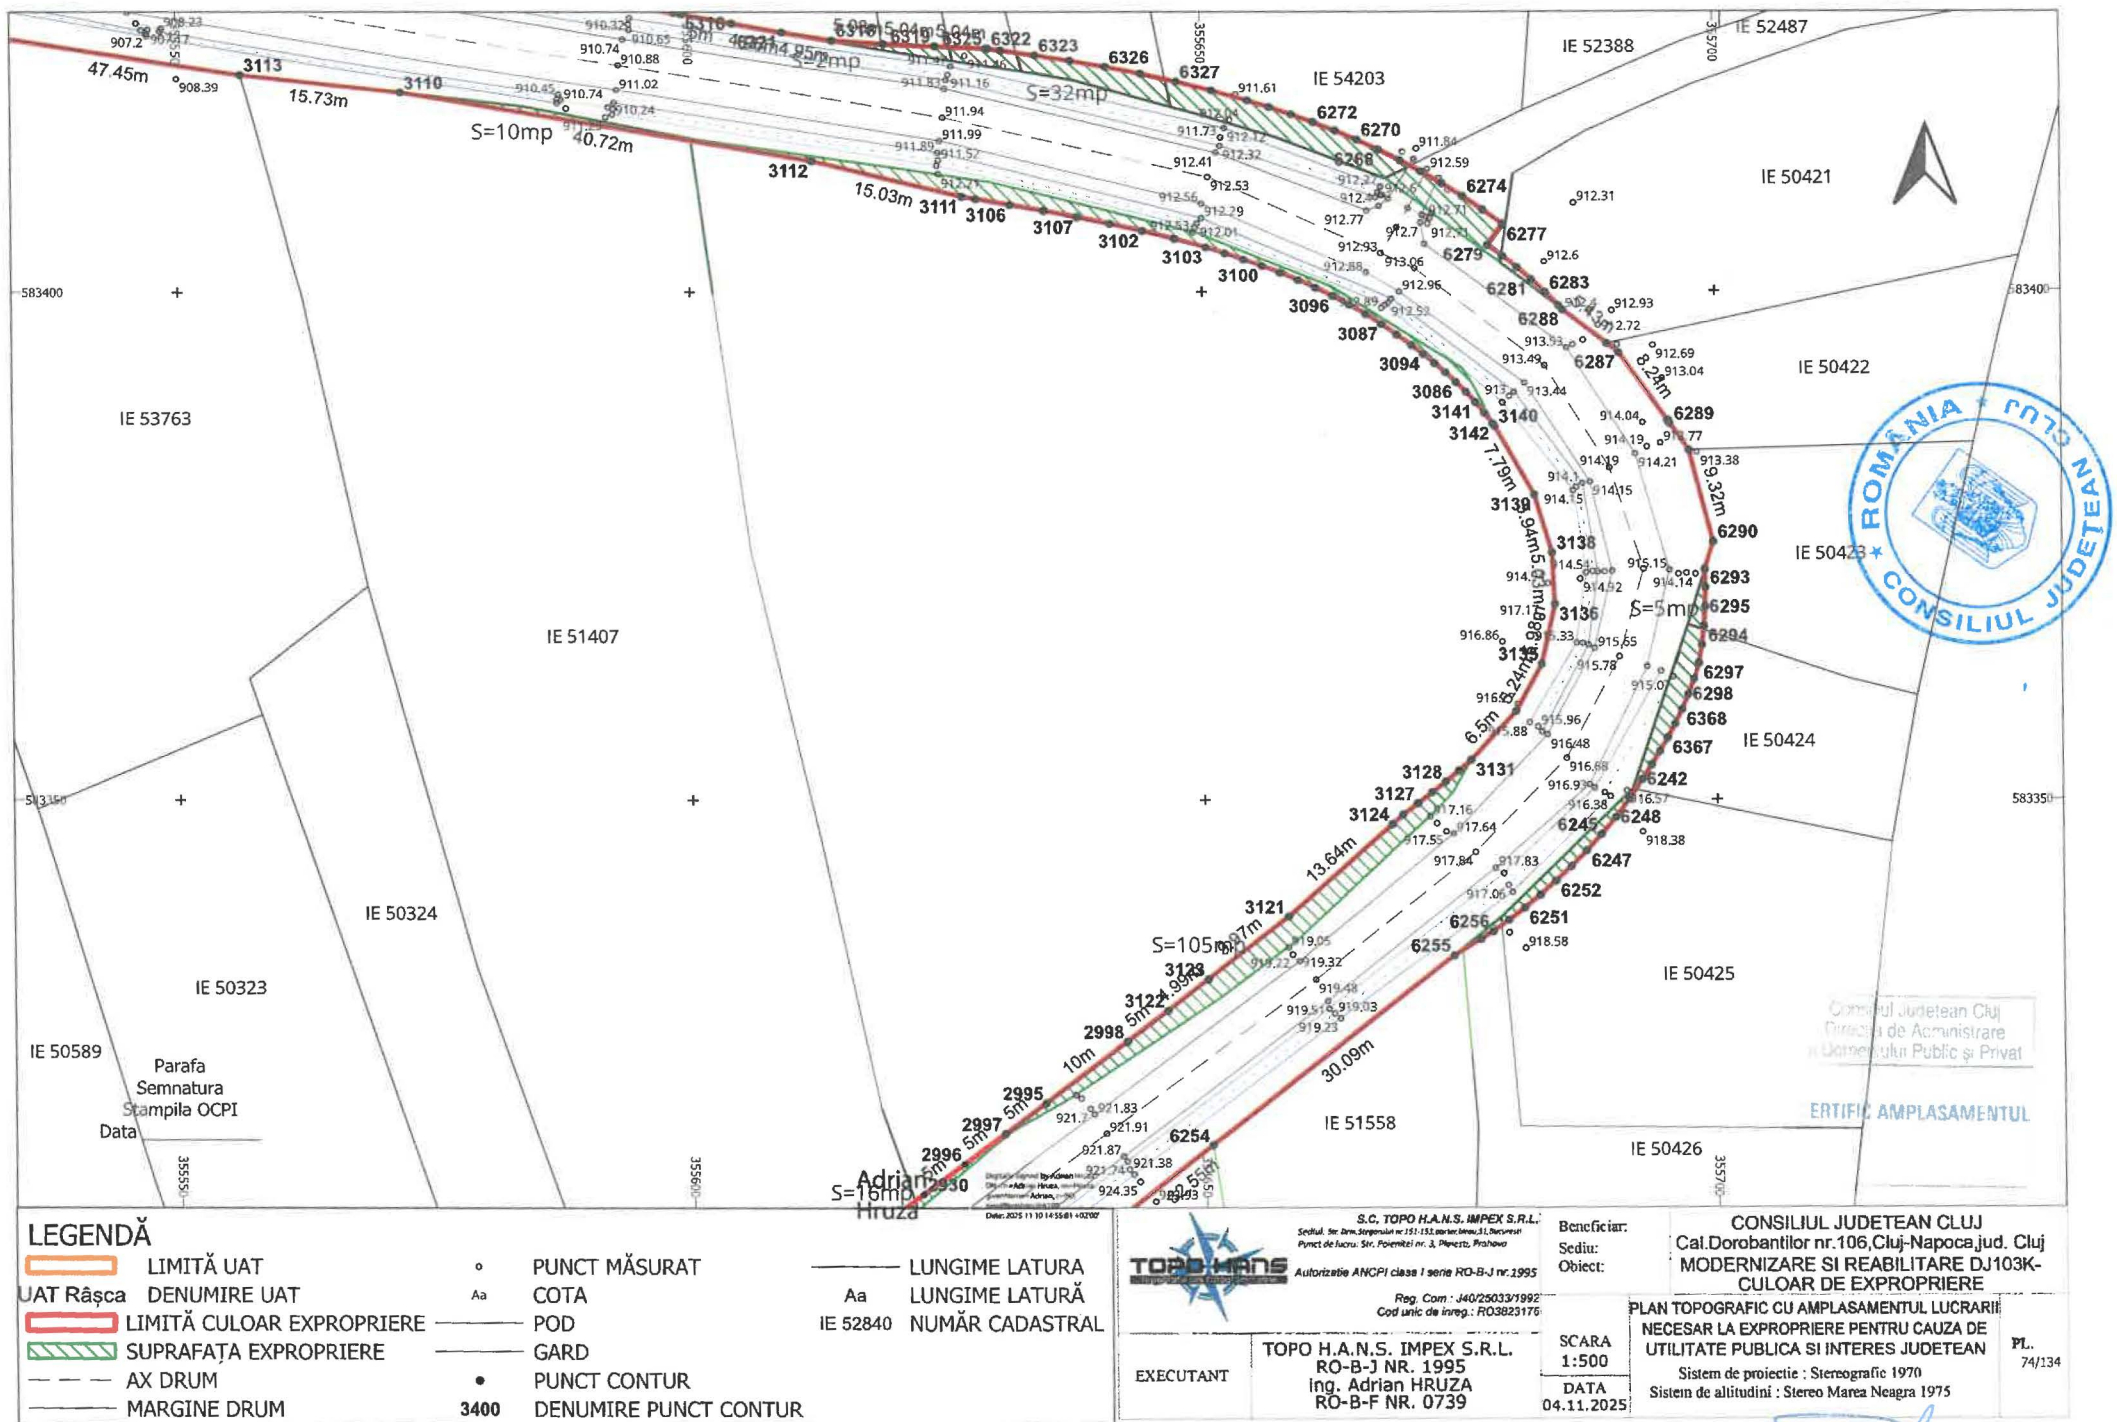

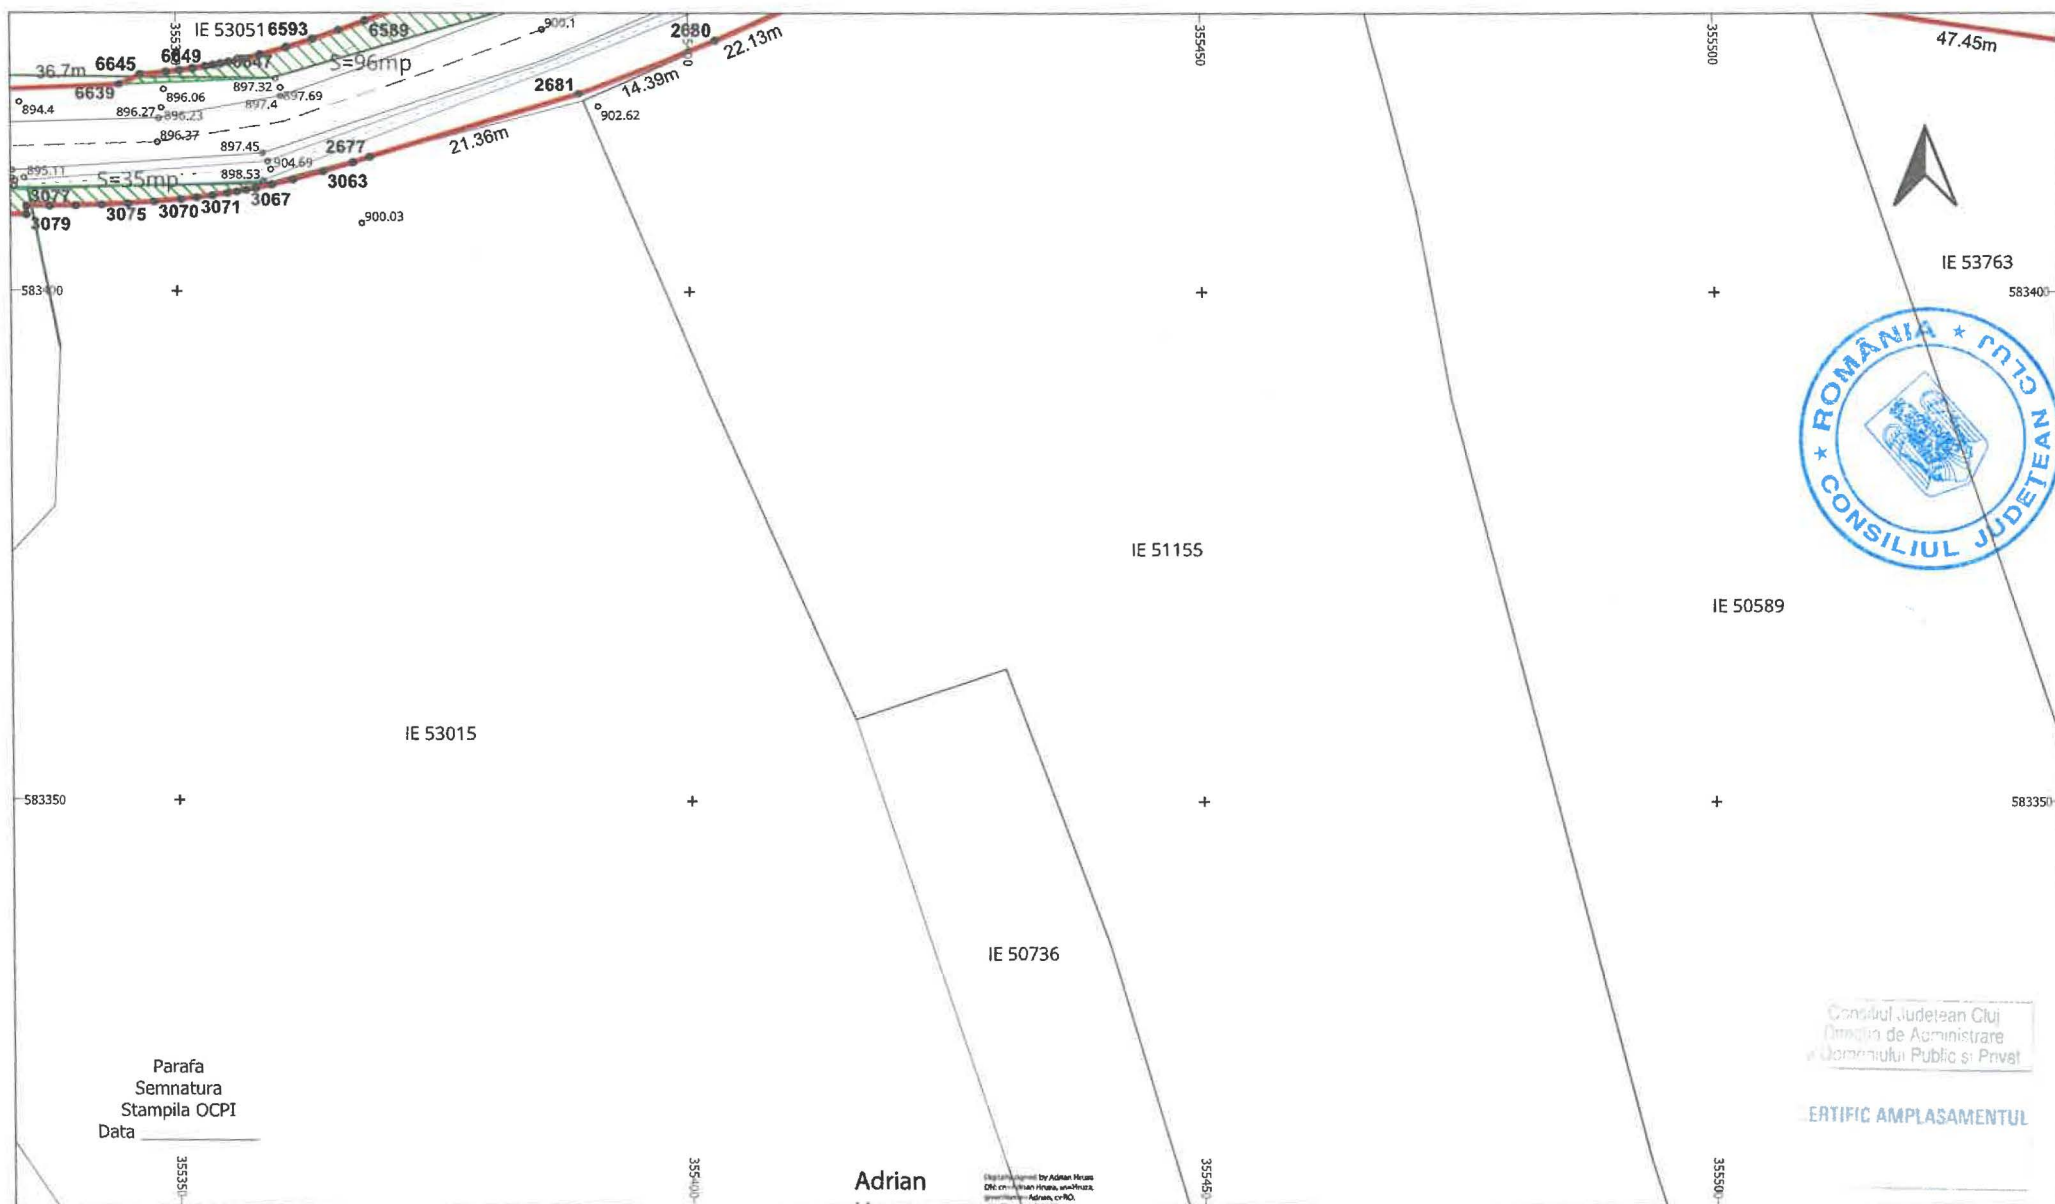

Parafa
Semnatura
Stampila OCPI
Data

Adrian
Hruza

Proiectant: Adrian Hruza
Data: 2015.11.10 14:55:01 +0200

LEGENDĂ

 LIMITĂ UAT	○ PUNCT MĂSURAT	— LUNGIME LATURA
UAT Râșca DENUMIRE UAT	Aa COTA	Aa LUNGIME LATURĂ
 LIMITĂ CULOAR EXPROPRIERE	— POD	IE 52840 NUMĂR CADASTRAL
 SUPRAFAȚA EXPROPRIERE	— GARD	
- - - AX DRUM	● PUNCT CONTUR	
— MARGINE DRUM	3400 DENUMIRE PUNCT CONTUR	



S.C. TOPO H.A.N.S. IMPEX S.R.L.
Sediul: Str. Dr. Stancu nr. 151-152, sector 1, București
Punct de lucru: Str. Poentei nr. 3, Ploiești, Prahova
Autorizație ANCPI clasă I serie RD-B-J nr.1995
Reg. Com.: J40/25033/1992
Cod unic de înreg.: RD3823176

Beneficiar:
Sediu:
Obiect:

CONSILIUL JUDEȚEAN CLUJ
Cal.Dorobantilor nr.106, Cluj-Napoca, jud. Cluj
MODERNIZARE SI REABILITARE DJ103K-
CULOAR DE EXPROPRIERE


PLAN TOPOGRAFIC CU AMPLASAMENTUL LUCRĂRII
NECESAR LA EXPROPRIERE PENTRU CAUZA DE
UTILITATE PUBLICA SI INTERES JUDEȚEAN

SCARA
1:500
DATA
04.11.2025

Sistem de proiectie : Stereografic 1970
Sistem de altitudine : Stereo Marea Neagra 1975

PL.
75/134

[Signature]

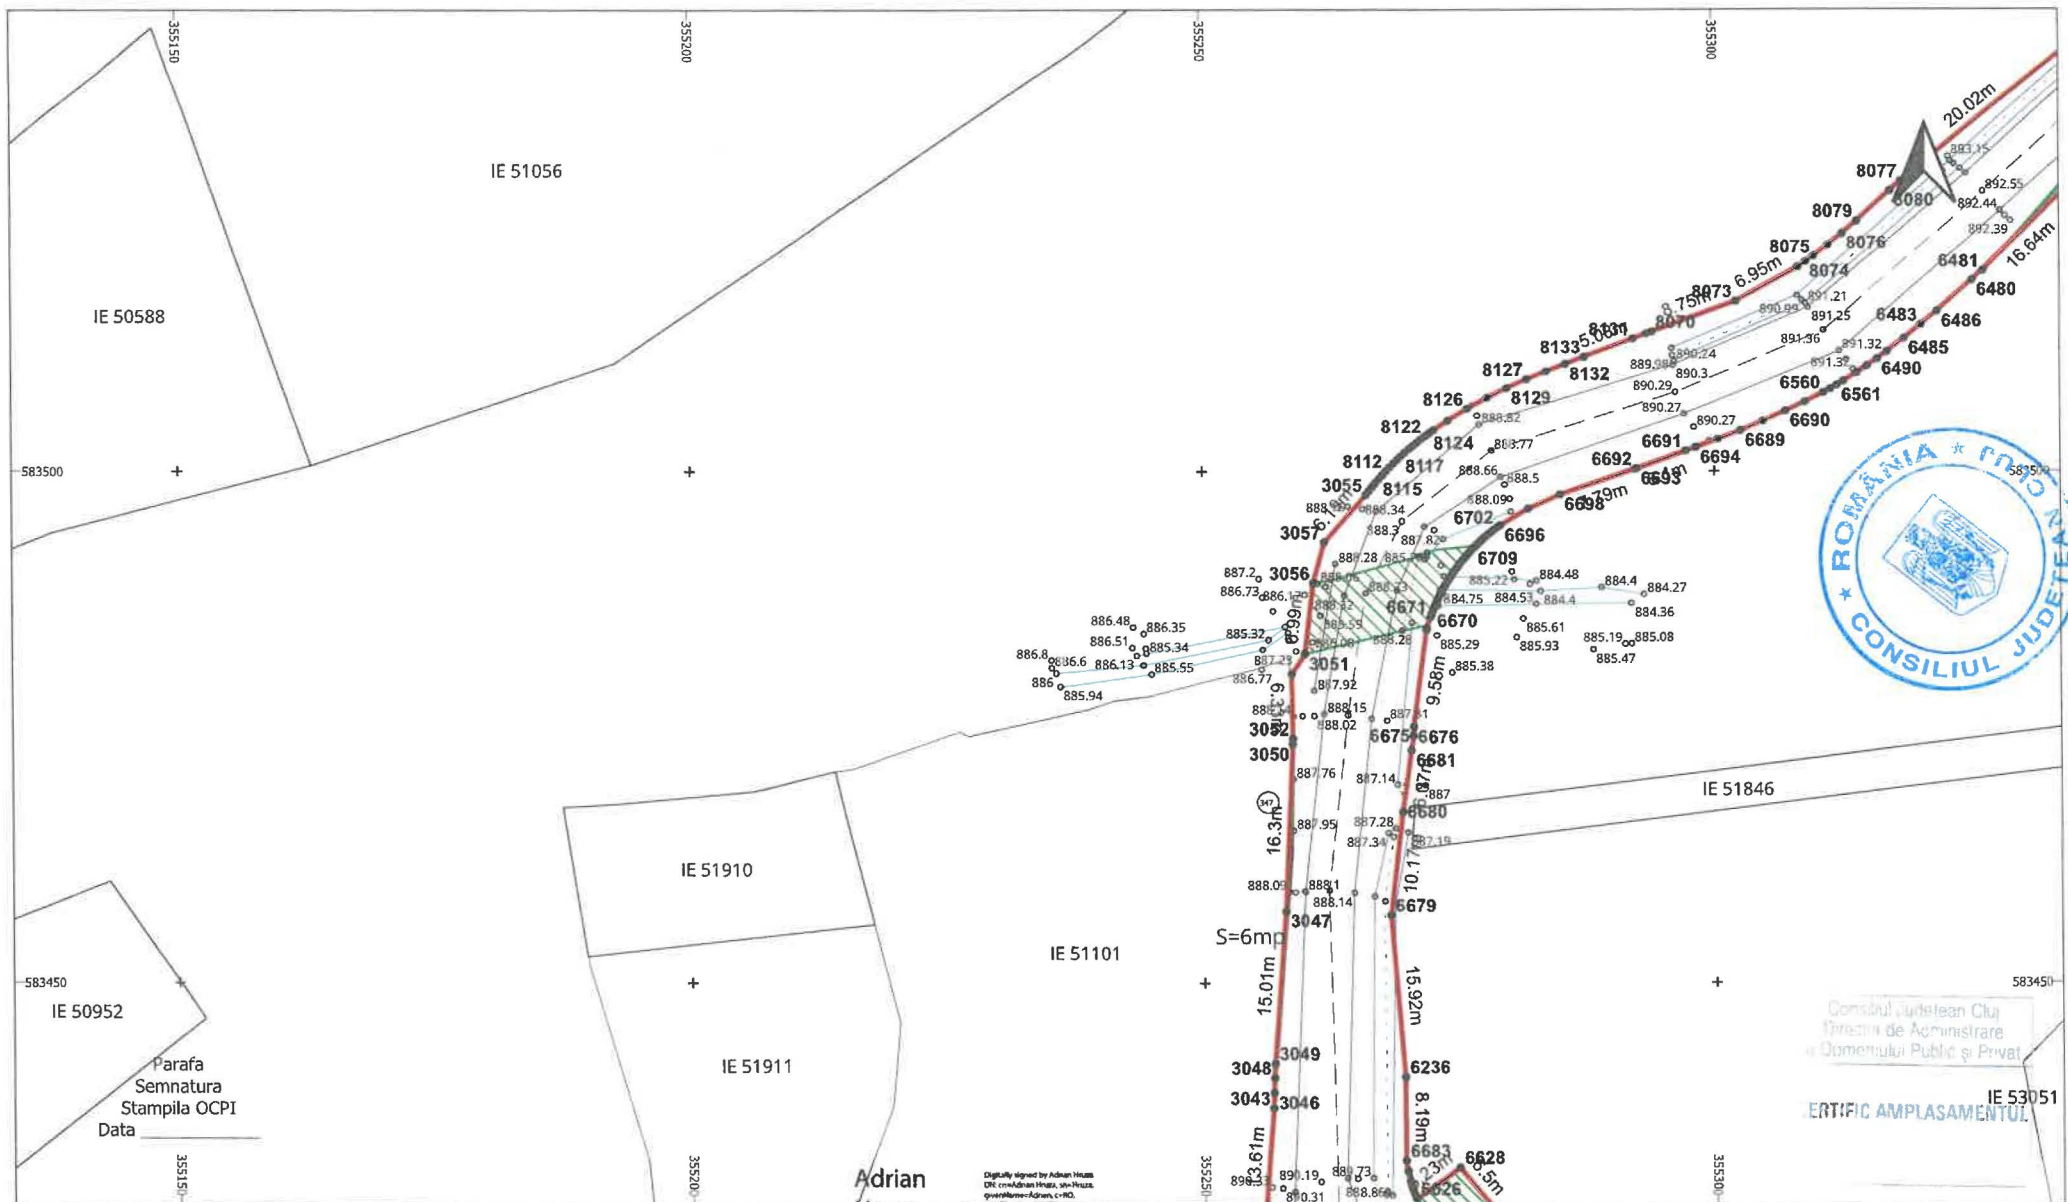

LEGENDĂ

 LIMITĂ UAT	○ PUNCT MĂSURAT	— LUNGIME LATURA
UAT Râșca DENUMIRE UAT	Aa COTA	Aa LUNGIME LATURĂ
 LIMITĂ CULOAR EXPROPRIERE	— POD	IE 52840 NUMĂR CADASTRAL
 SUPRAFAȚA EXPROPRIERE	— GARD	
--- AX DRUM	● PUNCT CONTUR	
— MARGINE DRUM	3400 DENUMIRE PUNCT CONTUR	

Adrian
Hruza

Digitally signed by Adrian Hruza
DN: cn=Adrian Hruza, o=Hruza,
ou=Hruza, c=RO,
email=adrian.hruza@hruza.ro

Date: 2025.11.10 14:34:01 +0200



S.C. TOPO H.A.N.S. IMPEX S.R.L.
Sediul: Str. Dorobantilor nr.106, Cluj-Napoca, Jud. Cluj
Punct de lucru: Str. Pionierilor nr. 3, Repești, Prahova

Autorizație ANCPPI clasa I serie RO-B-J nr.1995
Reg. Com.: J40/29033/1992
Cod unic de înreg.: RO3823176

EXECUTANT

TOPO H.A.N.S. IMPEX S.R.L.
RO-B-J NR. 1995
ing. Adrian HRUZA
RO-B-F NR. 0739

Beneficiar:
Sediu:
Obiect:

CONSILIUL JUDEȚEAN CLUJ
Cal. Dorobantilor nr.106, Cluj-Napoca, Jud. Cluj
MODERNIZARE SI REABILITARE DJ103K-
CULOAR DE EXPROPRIERE

SCARA
1:500
DATA
04.11.2025


PLAN TOPOGRAFIC CU AMPLASAMENTUL LUCRĂRII
NECESAR LA EXPROPRIERE PENTRU CAUZA DE
UTILITATE PUBLICĂ SI INTERES JUDEȚEAN
Sistem de proiectie: Stereografic 1970
Sistem de altitudine: Stereo Marea Neagră 1975

PL.
76/134



Consiliul Județean Cluj
Direcția de Administrare
a Domeniului Public și Privat
CERTIFIC AMPLASAMENTUL

Adrian Hruza

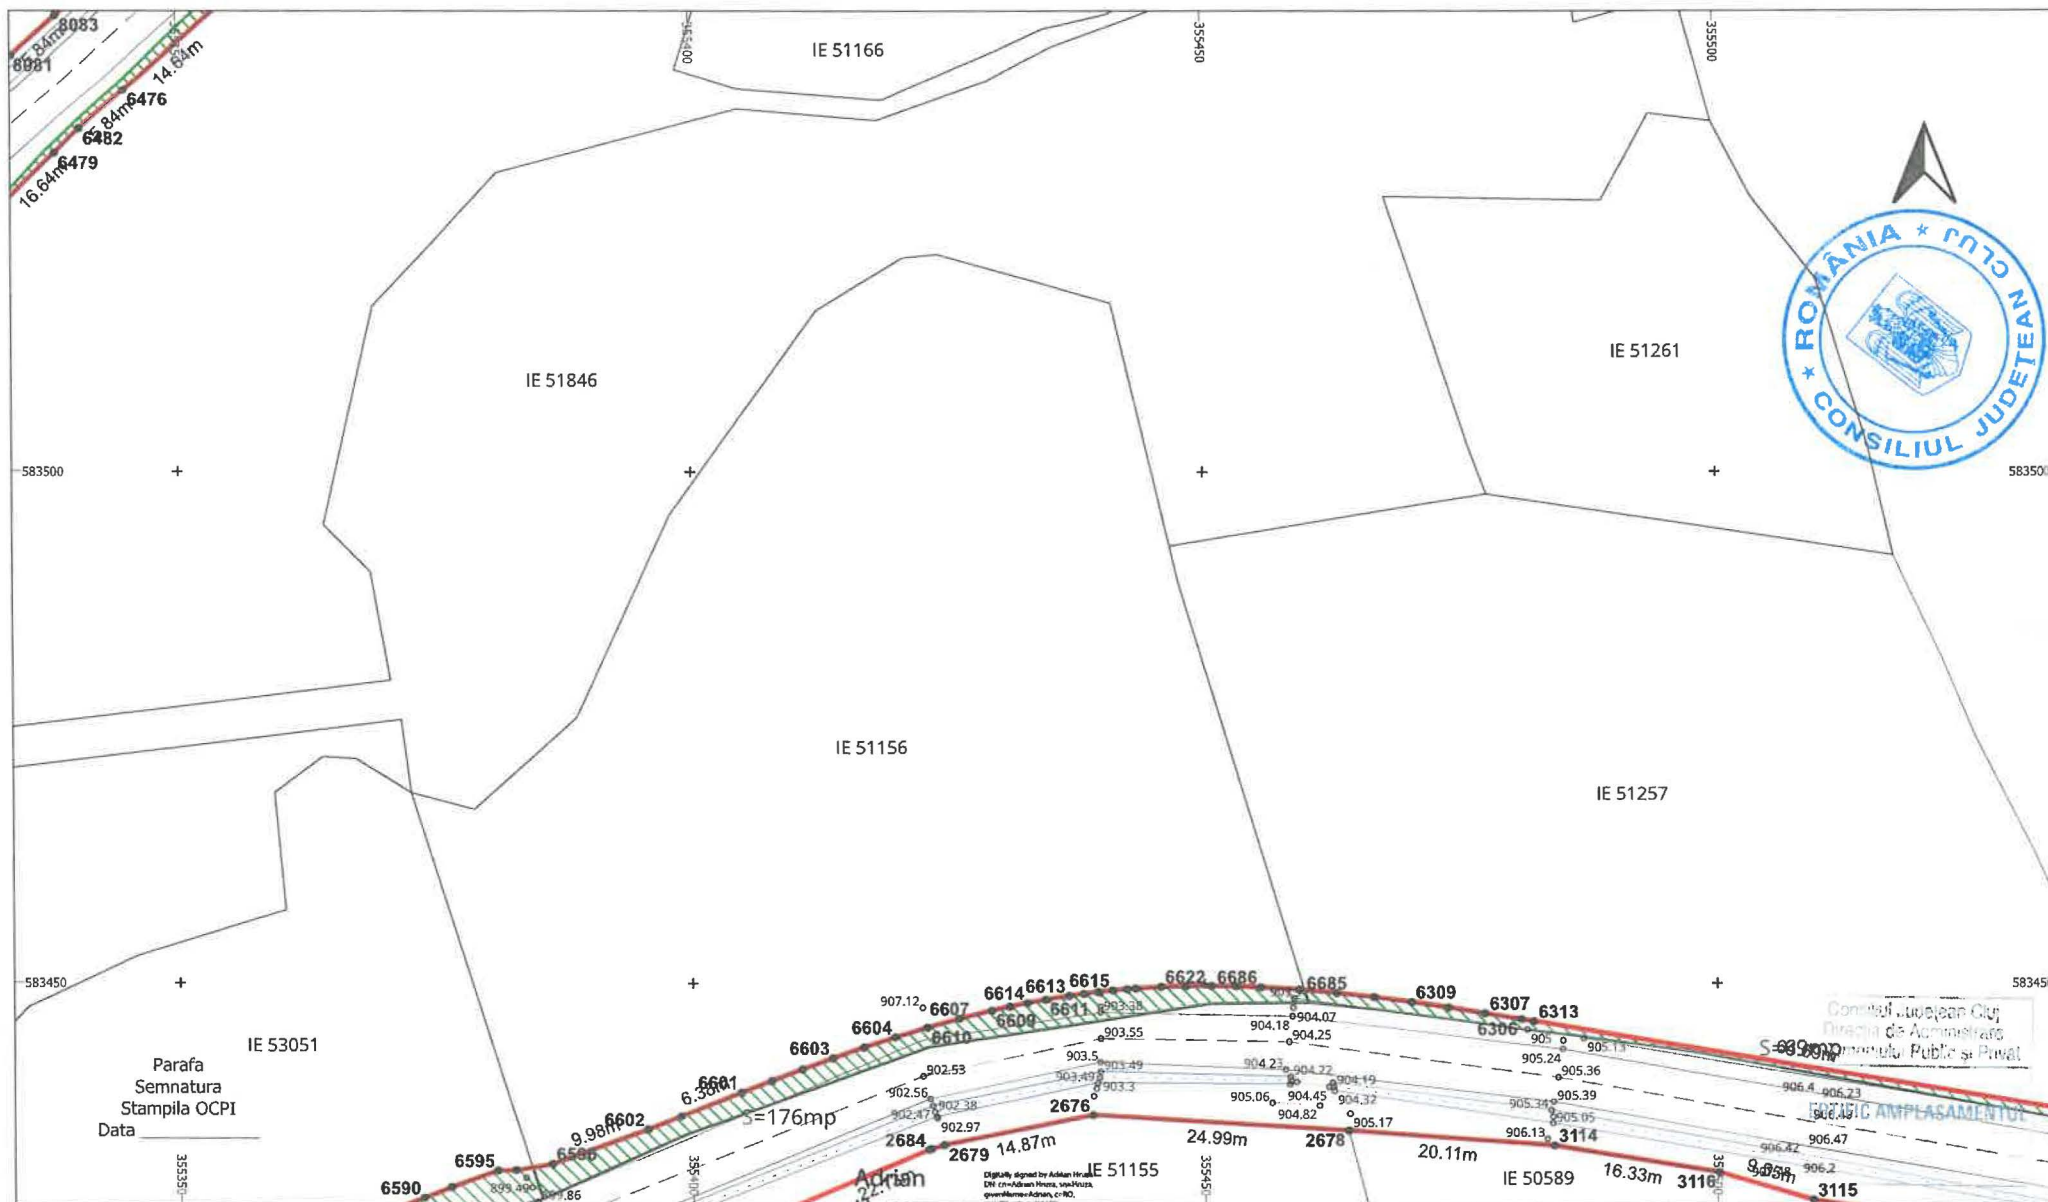

LEGENDĂ

	LIMITĂ UAT		PUNCT MĂSURAT		LUNGIME LATURA
	DENUMIRE UAT		COTA		LUNGIME LATURĂ
	LIMITĂ CULOAR EXPROPRIERE		POD		NUMĂR CADASTRAL
	SUPRAFAȚA EXPROPRIERE		GARD		
	AX DRUM		PUNCT CONTUR		
	MARGINE DRUM		DENUMIRE PUNCT CONTUR		



S.C. TOPO H.A.N.S. IMPEX S.R.L.
Sediu: Str. Dorobantilor nr. 106, Cluj-Napoca, Jud. Cluj
Punct de lucru: Str. Poverței nr. 3, Ploiești, Prahova

Autorizație ANCPH clasă I serie RO-B-J nr. 1995

Reg. Com.: J40/25033/1992
Cod unic de înreg.: RO3823176

EXECUTANT

TOPO H.A.N.S. IMPEX S.R.L.
RO-B-J NR. 1995
Ing. Adrian HRUZA
RO-B-F NR. 0739

Beneficiar:
Sediu:
Obiect:

CONSILIUL JUDEȚEAN CLUJ
Căf. Dorobanților nr. 106, Cluj-Napoca, Jud. Cluj
MODERNIZARE ȘI REABILITARE DJ103K-
CULOAR DE EXPROPRIERE

PLAN TOPOGRAFIC CU AMPLASAMENTUL LUCRĂRII
NECESAR LA EXPROPRIERE PENTRU CAUZA DE
UTILITATE PUBLICĂ ȘI INTERES JUDEȚEAN
Sistem de proiectie: Stereografic 1970
Sistem de altitudine: Stereo Marea Neagră 1975

PL.
77/134

Adrian Hruza



LEGENDĂ

	LIMITĂ UAT		PUNCT MĂSURAT		LUNGIME LATURA
	LIMITĂ CULOAR EXPROPRIERE		COTA		LUNGIME LATURĂ
	SUPRAFAȚA EXPROPRIERE		POD		NUMĂR CADASTRAL
	AX DRUM		GARD		
	MARGINE DRUM		PUNCT CONTUR		
			DENUMIRE PUNCT CONTUR		



S.C. TOPO H.A.N.S. IMPEX S.R.L.
Autorizație ANCP nr. 1 serie RO-B-J nr. 1995
Reg. Com.: J40/25033/1992
Cod unic de înreg.: RO3823176

EXECUTANT
TOPO H.A.N.S. IMPEX S.R.L.
RO-B-J NR. 1995
ing. Adrian HRUZA
RO-B-F NR. 0739

Beneficiar:
Sediu:
Obiect:
CONSILIUL JUDEȚEAN CLUJ
Cal. Dorobanților nr. 106, Cluj-Napoca, jud. Cluj
MODERNIZARE SI REABILITARE DJ103K-
CULOAR DE EXPROPRIERE
PLAN TOPOGRAFIC CU AMPLASAMENTUL LUCRĂRII
NECESAR LA EXPROPRIERE PENTRU CAUZA DE
UTILITATE PUBLICA SI INTERES JUDEȚEAN
Sistem de proiectie : Stereografic 1970
Sistem de altitudini : Stereomare Neagra 1975
PL. 78/134



LEGENDĂ

 LIMITĂ UAT	° PUNCT MĂSURAT	— LUNGIME LATURA
UAT Râșca DENUMIRE UAT	Aa COTA	Aa LUNGIME LATURĂ
 LIMITĂ CULOAR EXPROPRIERE	— POD	IE 52840 NUMĂR CADASTRAL
 SUPRAFAȚA EXPROPRIERE	— GARD	
- - - AX DRUM	• PUNCT CONTUR	
— MARGINE DRUM	3400 DENUMIRE PUNCT CONTUR	

Digitally signed by Adrian Hruza
DN: cn=Adrian Hruza, o=Hruza, email=Adrian.Hruza@cluj.ro, c=RO

Date: 2025.11.10 14:55:01 +0200



S.C. TOPO H.A.N.S. IMPEX S.R.L.
Sediu: Str. Dr. Ștefan Ștefan nr. 151-155 parter, 51 București
Punct de lucru: Str. Poentei nr. 3, Ploiești, Prahova
Autorizație ANCPI clasă I serie RO-B-J nr.1995

Reg. Com.: J40/25033/1992
Cod unic de înreg.: RO3823176

EXECUTANT

TOPO H.A.N.S. IMPEX S.R.L.
RO-B-J NR. 1995
ing. Adrian HRUZA
RO-B-F NR. 0739

Beneficiar:
Sediu:
Obiect:

SCARA
1:500
DATA
04.11.2025

CONSILIUL JUDETEAN CLUJ
Cal.Dorobantilor nr.106, Cluj-Napoca, jud. Cluj
MODERNIZARE SI REABILITARE DJ103K-
CULOAR DE EXPROPRIERE

PLAN TOPOGRAFIC CU AMPLASAMENTUL LUCRĂRII
NECESAR LA EXPROPRIERE PENTRU CAUZA DE
UTILITATE PUBLICA SI INTERES JUDETEAN
Sistem de proiectie : Stereografic 1970
Sistem de altitudine : Stereo Marea Neagra 1975

PL.
80/134

Adrian Hruza



Consiliul Județean Cluj
Direcția de Administrație
a Patrimoniului Public și Privat

ERTIFIC AMPLASAMENTUL

Adrian
Hruza

Digitally signed by Adrian Hruza
DN: cn=Adrian Hruza, o=Hruza,
c=RO
Date: 2025.11.10 14:35:41 +0200

LEGENDĂ

	LIMITĂ UAT		PUNCT MĂSURAT		LUNGIME LATURA
	DENUMIRE UAT		COTA		LUNGIME LATURĂ
	LIMITĂ CULOAR EXPROPRIERE		POD		NUMĂR CADASTRAL
	SUPRAFAȚA EXPROPRIERE		GARD		
	AX DRUM		PUNCT CONTUR		
	MARGINE DRUM		DENUMIRE PUNCT CONTUR		



S.C. TOPO H.A.N.S. IMPEX S.R.L.
Autorizație ANCPI clasa I serie RO-B-J nr.1995

Reg. Com.: J40/25033/1992
Cod unic de înreg.: RO3823176

EXECUTANT

TOPO H.A.N.S. IMPEX S.R.L.
RO-B-J NR. 1995
Ing. Adrian HRUZA
RO-B-F NR. 0739

Beneficiar:
Sediul:
Obiect:

CONSILIUL JUDEȚEAN CLUJ
Cal.Dorobantilor nr.106, Cluj-Napoca, jud. Cluj
MODERNIZARE SI REABILITARE DJ103K-
CULOAR DE EXPROPRIERE

PLAN TOPOGRAFIC CU AMPLASAMENTUL LUCRĂRII

NECESAR LA EXPROPRIERE PENTRU CAUZA DE


UTILITATE PUBLICA SI INTERES JUDEȚEAN

Sistem de proiectie : Stereografic 1970
Sistem de altitudine : Stereo Marea Neagra 1975

SCARA
1:500
DATA
04.11.2025

PL.
81/134

Adrian Hruza

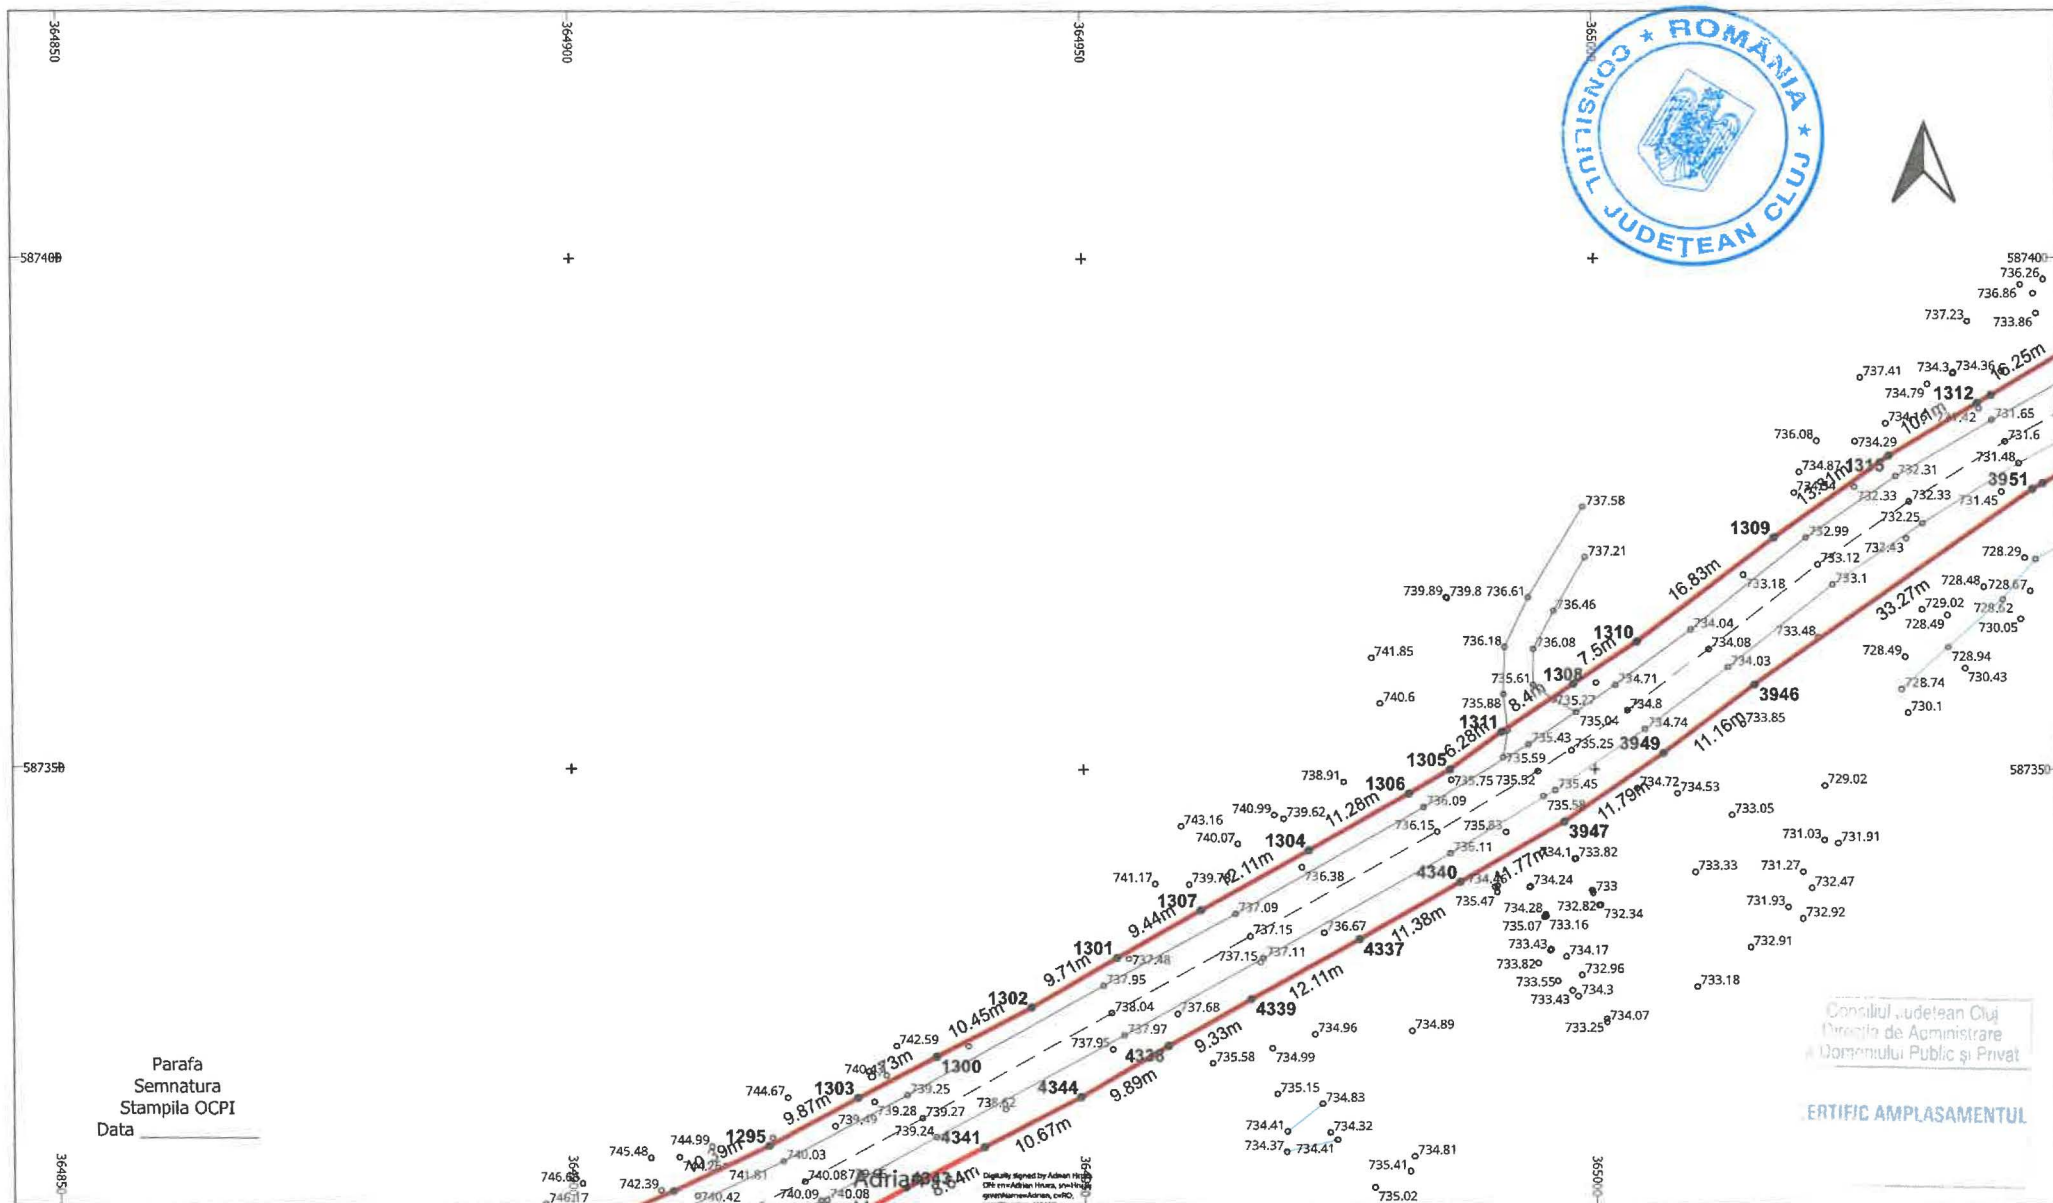


Parafa
Semnatura
Stampila OCPI
Data _____

Consiliul Județean Cluj
Direcția de Administrare
a Domeniului Public și Privat

CERTIFIC AMPLASAMENTUL


LEGENDĂ			
	LIMITĂ UAT	○	PUNCT MĂSURAT
	DENUMIRE UAT	Aa	COTA
	LIMITĂ CULOAR EXPROPRIERE	—	POD
	SUPRAFAȚA EXPROPRIERE	—	GARD
	AX DRUM	●	PUNCT CONTUR
	MARGINE DRUM	3400	DENUMIRE PUNCT CONTUR
		—	LUNGIME LATURA
		Aa	LUNGIME LATURĂ
		IE 52840	NUMĂR CADASTRAL



	EXECUTANT TOPO H.N.S. IMPEX S.R.L. RO-B-J NR. 1995 ing. Adrian HRUZA RO-B-F NR. 0739	SCARA 1:500 DATA 04.11.2025	PLAN TOPOGRAFIC CU AMPLASAMENTUL LUCRĂRII NECESAR LA EXPROPRIERE PENTRU CAUZA DE UTILITATE PUBLICĂ ȘI INTERES JUDEȚEAN Sistem de proiectie: Stereografic 1970 Sistem de altitudine: Stereomarea Neagră 1975 PL. 48/97

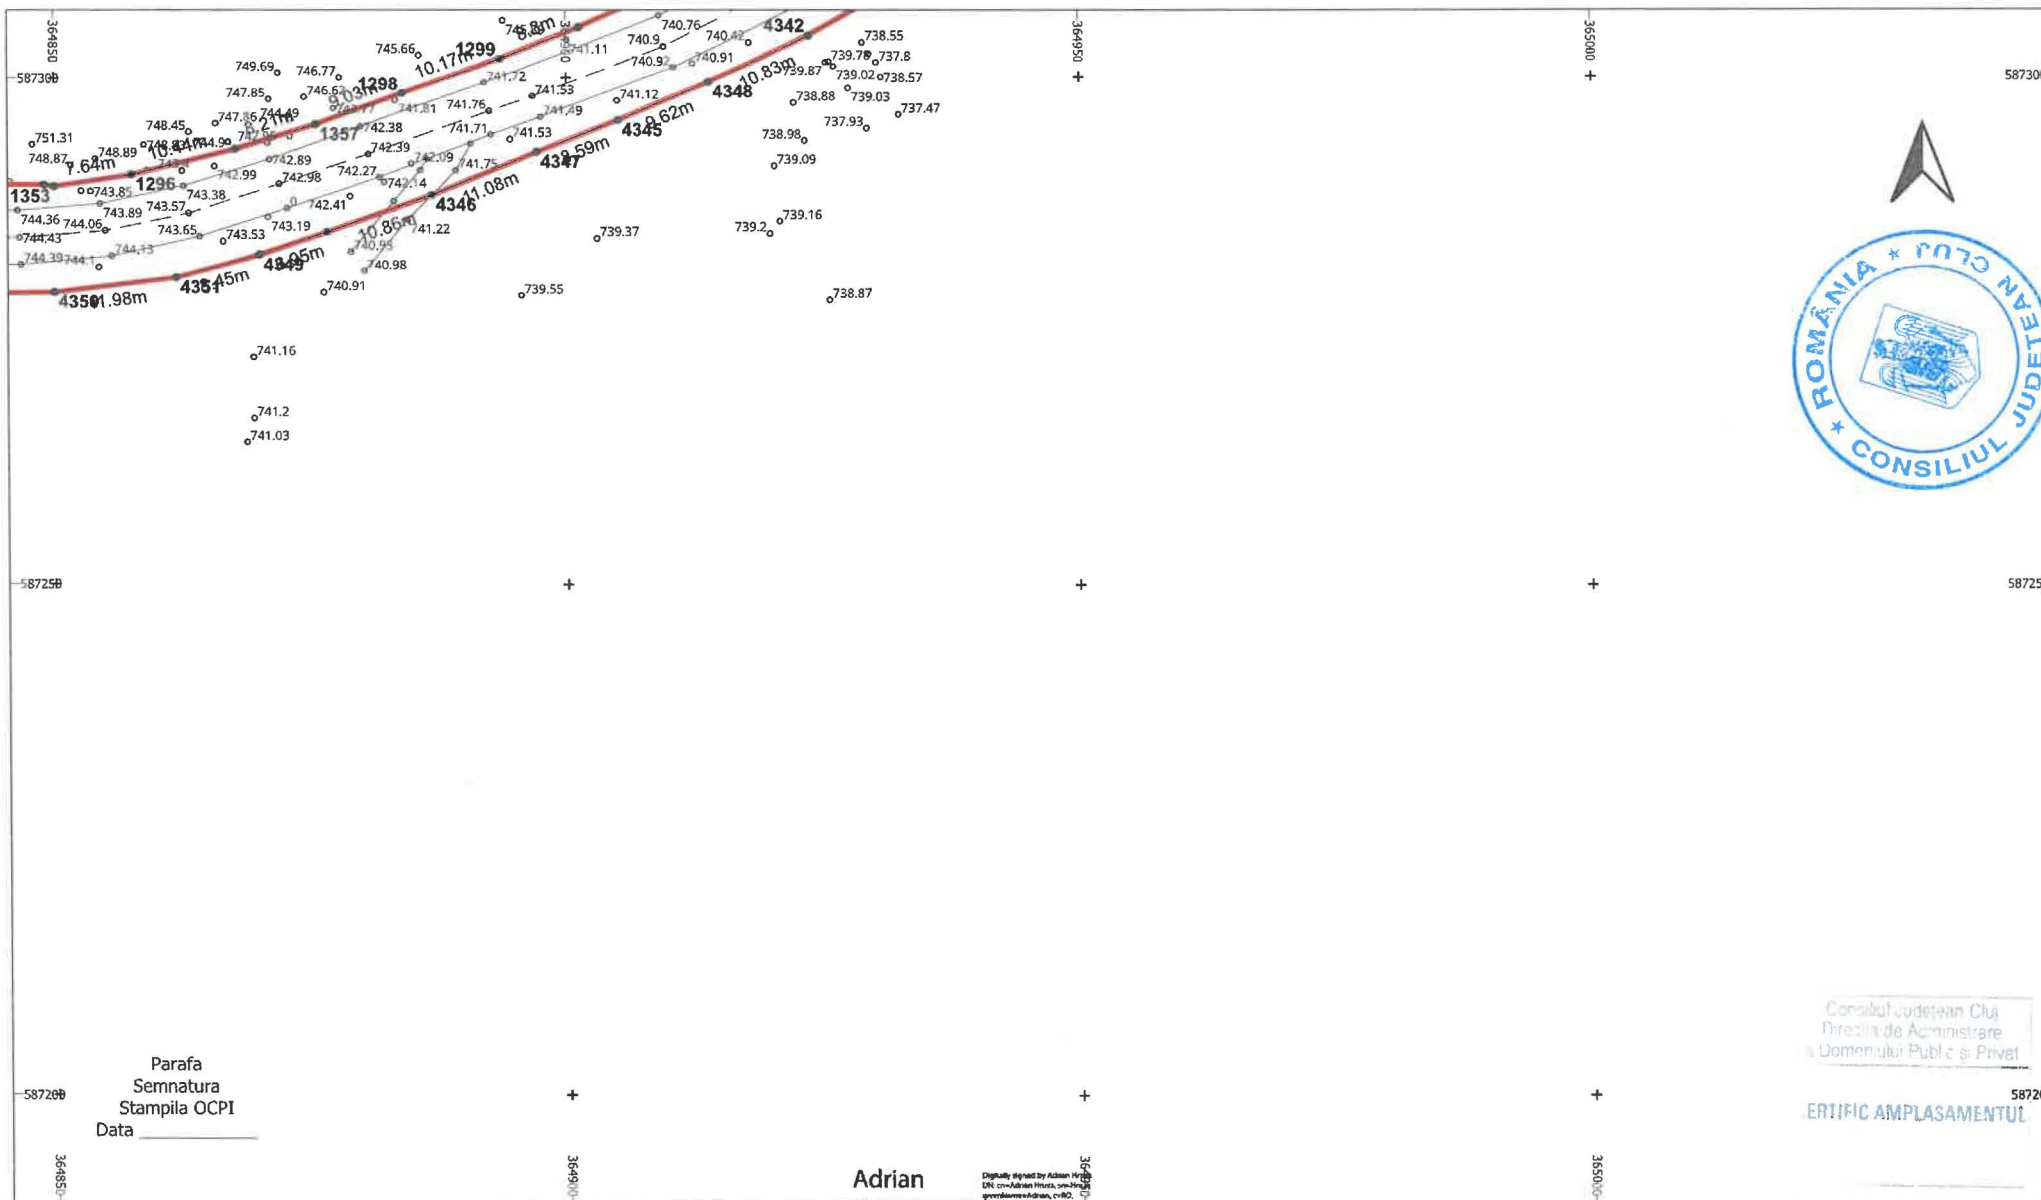

LEGENDĂ LIMITĂ UAT UAT Râșca DENUMIRE UAT LIMITĂ CULOAR EXPROPRIERE SUPRAFAȚA EXPROPRIERE --- AX DRUM --- MARGINE DRUM ○ PUNCT MĂSURAT Aa COTA --- POD --- GARD ● PUNCT CONTUR 3400 DENUMIRE PUNCT CONTUR --- LUNGIME LATURA Aa LUNGIME LATURĂ IE 52840 NUMĂR CADASTRAL			
Adrian Hruza Digitally signed by Adrian Hruza DN: cn=Adrian Hruza, o=RO, email=adrian.hruza@topo-hans.ro Date: 2025.11.10 14:55:01 +02'00'			
TOPO HANS S.C. TOPO H.A.N.S. IMPEX S.R.L. Sediu: Str. Dr. Ștefan Ștefan nr. 101-102, Iași, județul Iași Punct de lucru: Str. Poienței nr. 3, Ploiești, Arhond Autorizație ANCP clase I serie RO-B-J nr.1995 Reg. Com.: J40/25033/1992 Cod unic de înreg.: RO3823176		Beneficiar: Sediu: Obiect:	CONSILIUL JUDEȚEAN CLUJ Cal.Dorobantilor nr.106, Cluj-Napoca jud. Cluj MODERNIZARE SI REABILITARE DJ103K-CULOAR DE EXPROPRIERE
EXECUTANT TOPO H.A.N.S. IMPEX S.R.L. RO-B-J NR. 1995 ing. Adrian HRUZA RO-B-F NR. 0739		SCARA 1:500 DATA 04.11.2025	PLAN TOPOGRAFIC CU AMPLASAMENTUL LUCRĂRII NECESAR LA EXPROPRIERE PENTRU CAUZA DE UTILITATE PUBLICĂ SI INTERES JUDEȚEAN Sistem de proiectie : Stereografic 1970 Sistem de altitudine : Stereo Marea Neagră 1975
			PL 49/97

[Handwritten signature]

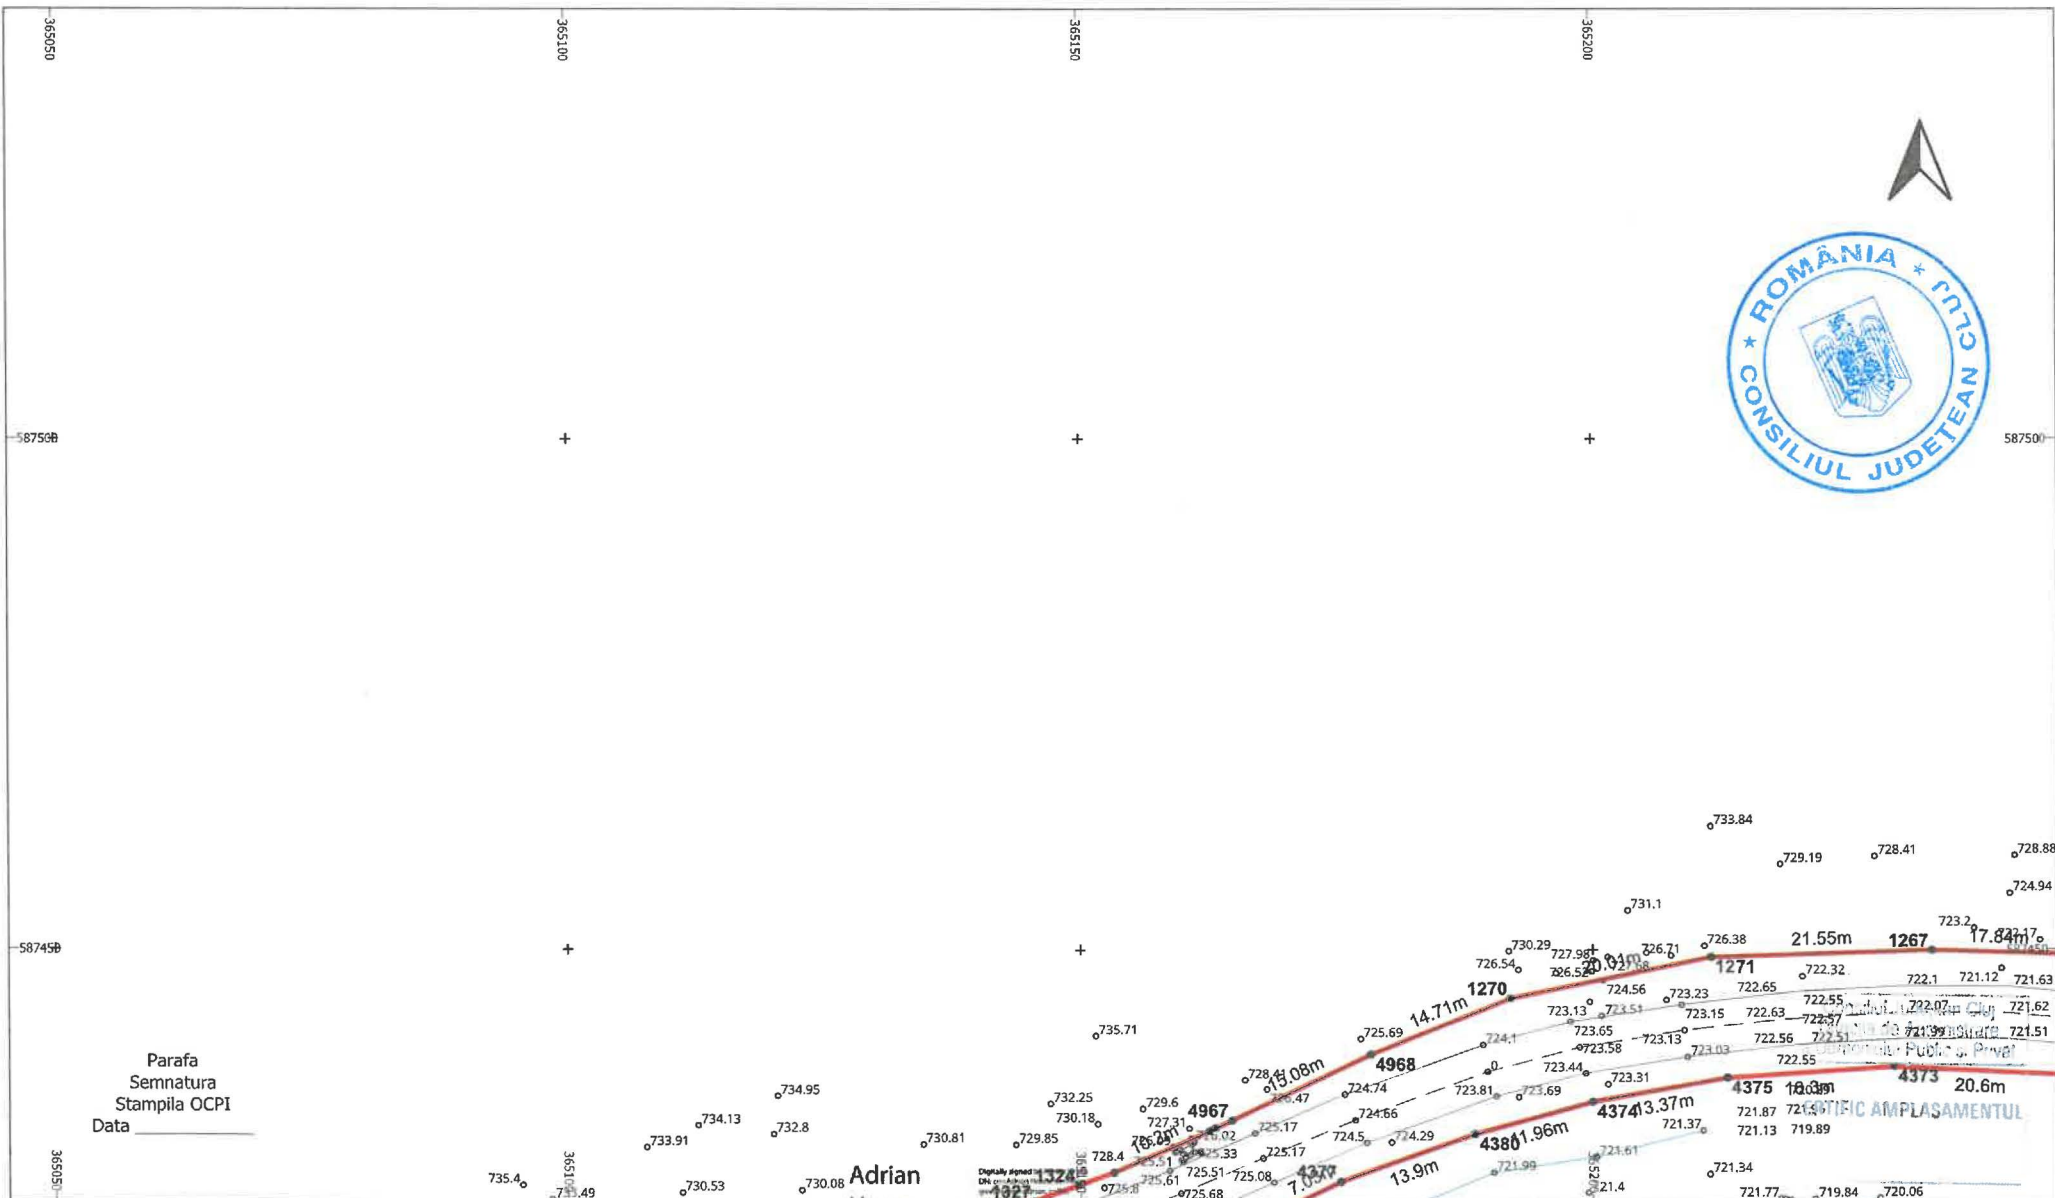

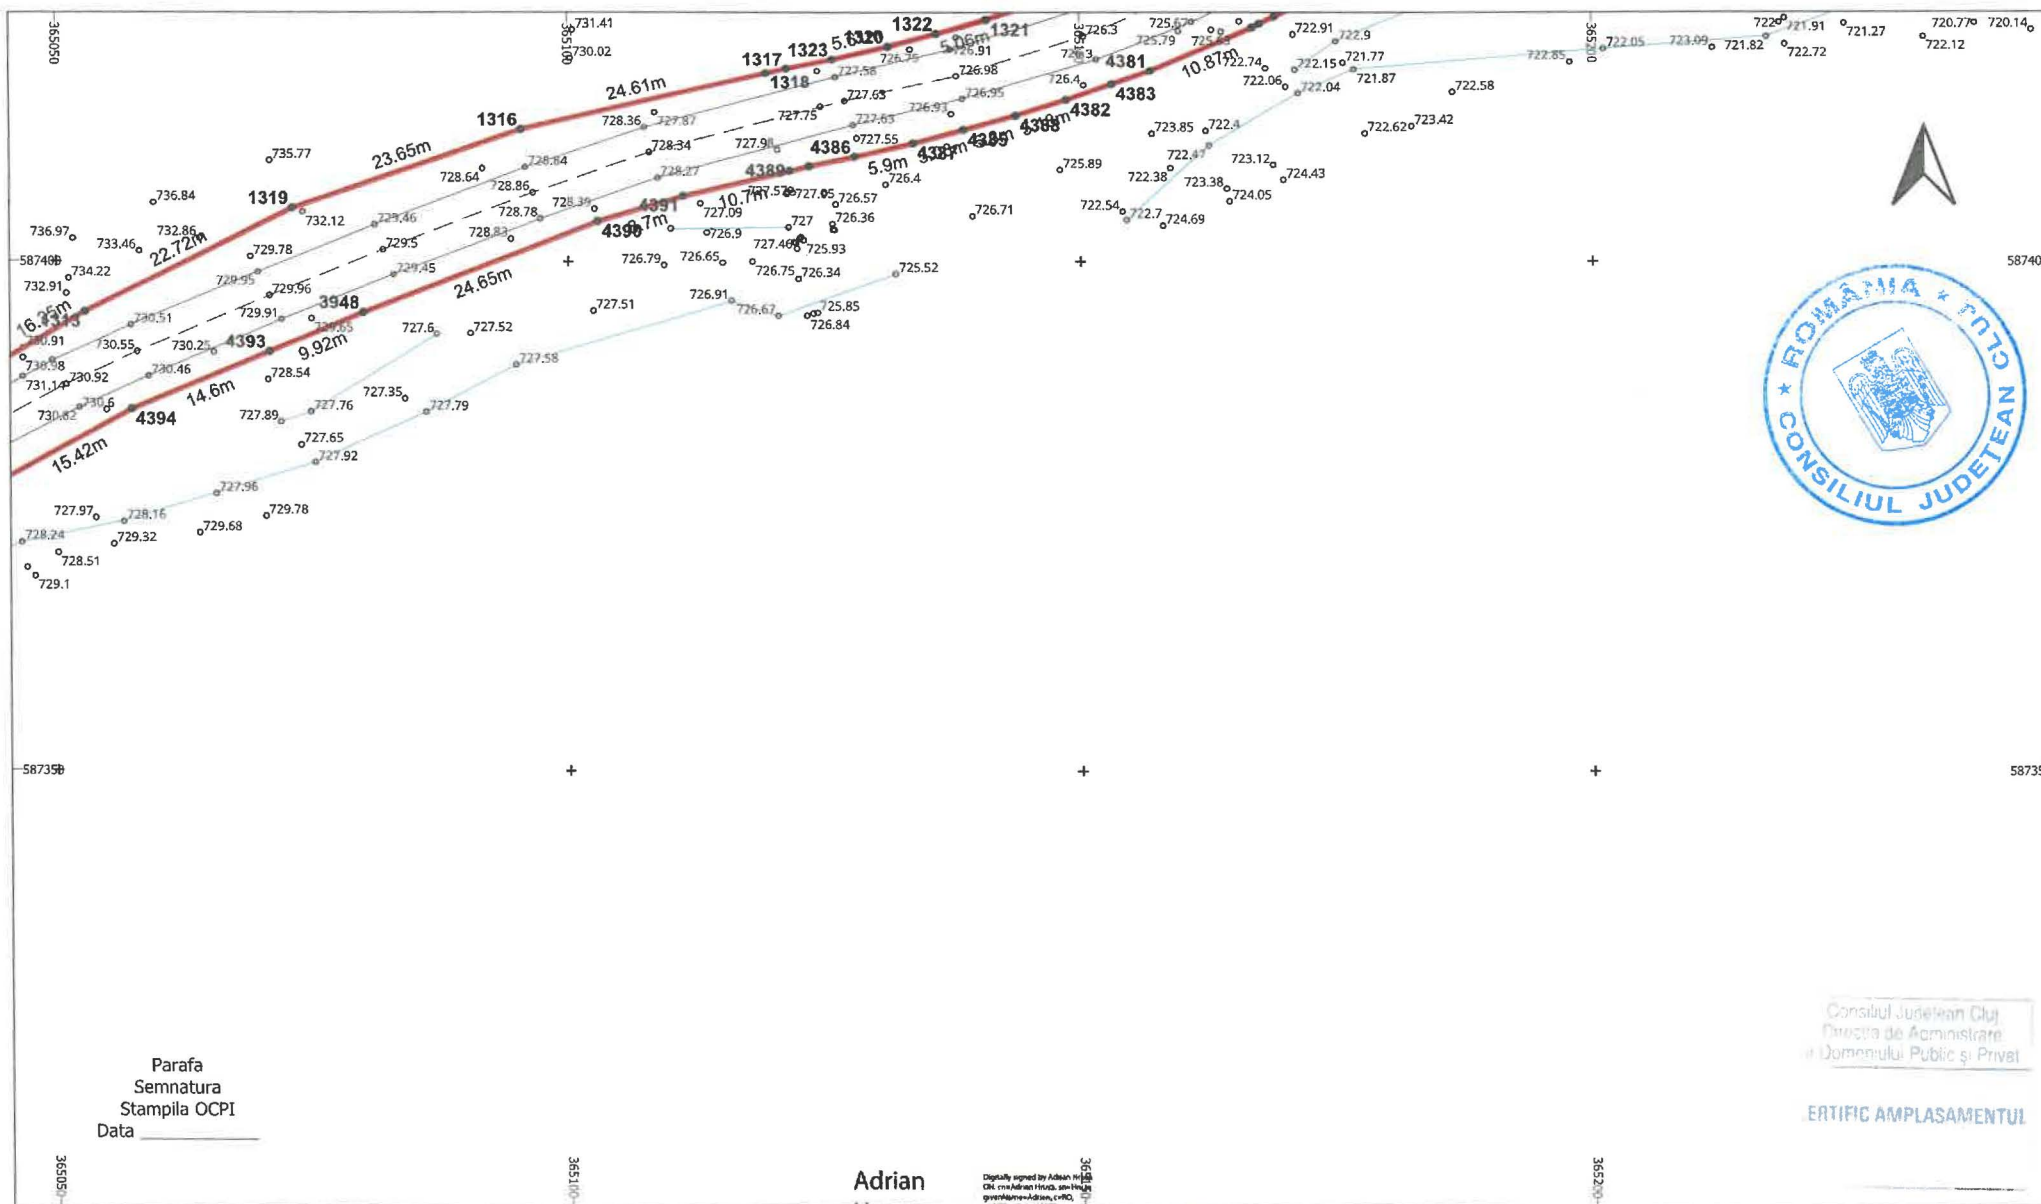

Parafa
Semnatura
Stampila OCPI
Data _____

Consiliul Județean Cluj
Direcția de Administrare
a Domeniului Public și Privat

ERTIFIC AMPLASAMENTUL

LEGENDĂ

 LIMITĂ UAT	○ PUNCT MĂSURAT	— LUNGIME LATURA
UAT Râșca DENUMIRE UAT	Aa COTA	Aa LUNGIME LATURĂ
 LIMITĂ CULOAR EXPROPRIERE	— POD	IE 52840 NUMĂR CADASTRAL
 SUPRAFAȚA EXPROPRIERE	— GARD	
--- AX DRUM	● PUNCT CONTUR	
— MARGINE DRUM	3400 DENUMIRE PUNCT CONTUR	

Adrian
Hruza

Digitally signed by Adrian Hruza
DN: cn=Adrian Hruza, o=Hruza
g=personale-adrian, c=RO
Date: 2025.11.10 14:55:01 +0200



S.C. TOPO H.A.N.S. IMPEX S.R.L.
Sediul: Str. Ștefan cel Mare nr. 151, sectorul 1, Cluj-Napoca
Punct de lucru: Str. Poleiului nr. 2, Raletta, Arad

Reg. Com.: J40/28033/1992
Cod unic de înreg.: RO3823176

EXECUTANT


TOPO H.A.N.S. IMPEX S.R.L.
RO-B-J NR. 1995
Ing. Adrian HRUZA
RO-B-F NR. 0739

Beneficiar:
Sediul:
Obiect:


CONSILIUL JUDETEAN CLUJ
Cai. Dorobanților nr. 106, Cluj-Napoca, jud. Cluj
MODERNIZARE SI REABILITARE DJ103K-
CULOAR DE EXPROPRIERE

PLAN TOPOGRAFIC CU AMPLASAMENTUL LUCRĂRII
NECESAR LA EXPROPRIERE PENTRU CAUZA DE
UTILITATE PUBLICA SI INTERES JUDETEAN
Sistem de proiectie: Stereografic 1970
Sistem de altitudine: Sireo-Marea Neagră 1975

PL.
51/97

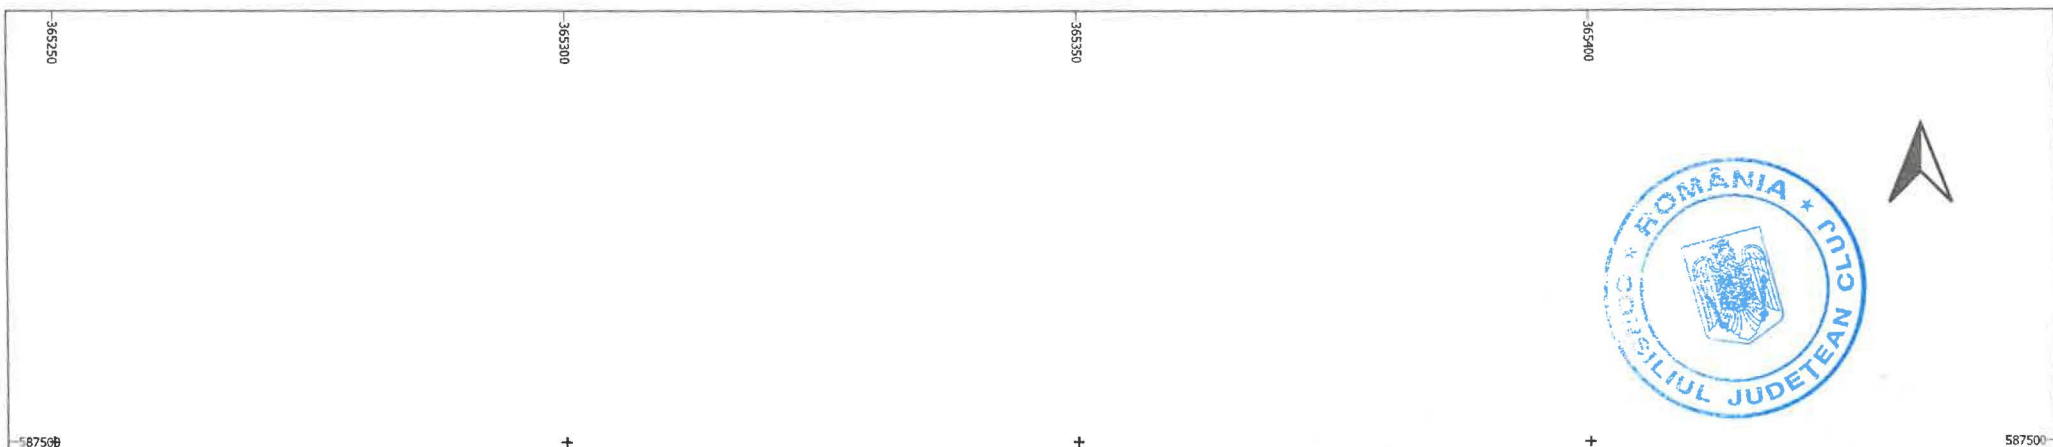


365250 365300 365350 365400 587500 587550

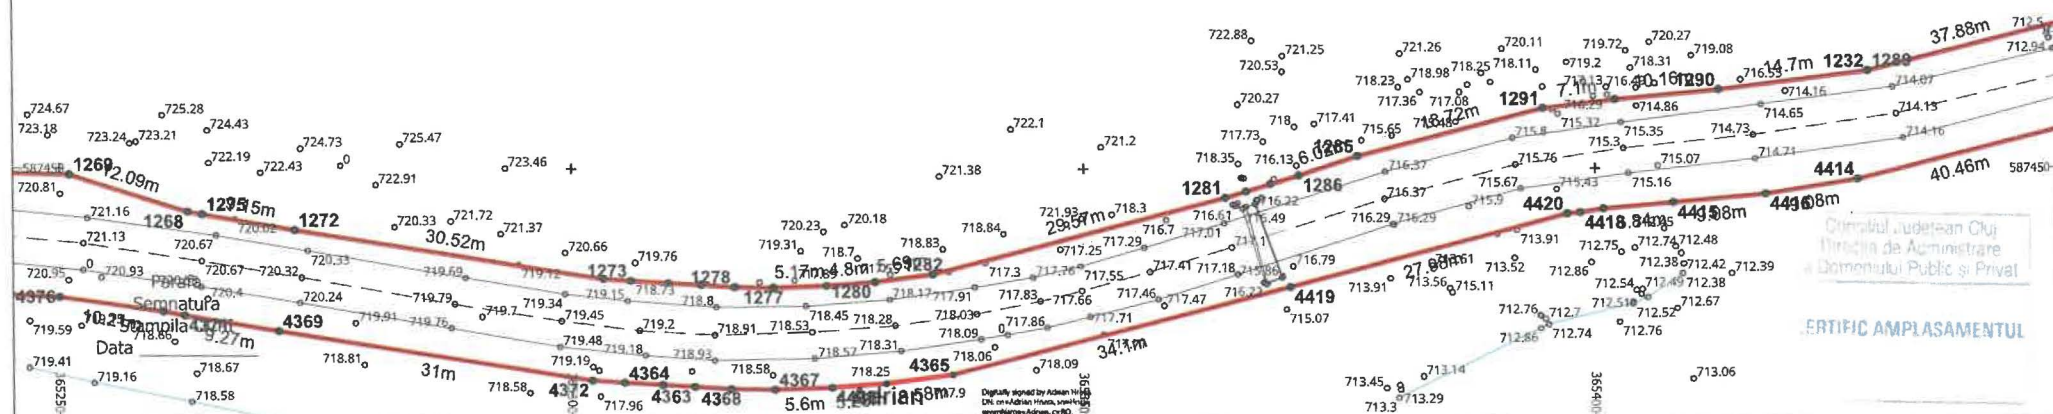

LEGENDĂ		EXECUTANT		SCARA		PLAN TOPOGRAFIC CU AMPLASAMENTUL LUCRĂRII	
	LIMITĂ UAT		PUNCT MĂSURAT		SCARA 1:500		NECESAR LA EXPROPRIERE PENTRU CAUZA DE
	UAT RÂȘCA		COTA		DATA		UTILITATE PUBLICĂ ȘI INTERES JUDEȚEAN
	LIMITĂ CULOAR EXPROPRIERE		POD		04.11.2025		Sistem de proiectie : Stereografic 1970
	SUPRAFAȚA EXPROPRIERE		GARD				Sistem de altitudini : Stereoo Marea Neagra 1975
	AX DRUM		PUNCT CONTUR				
	MARGINE DRUM		DENUMIRE PUNCT CONTUR				
		3400					

365250 365300 365350 365400 587500 587550

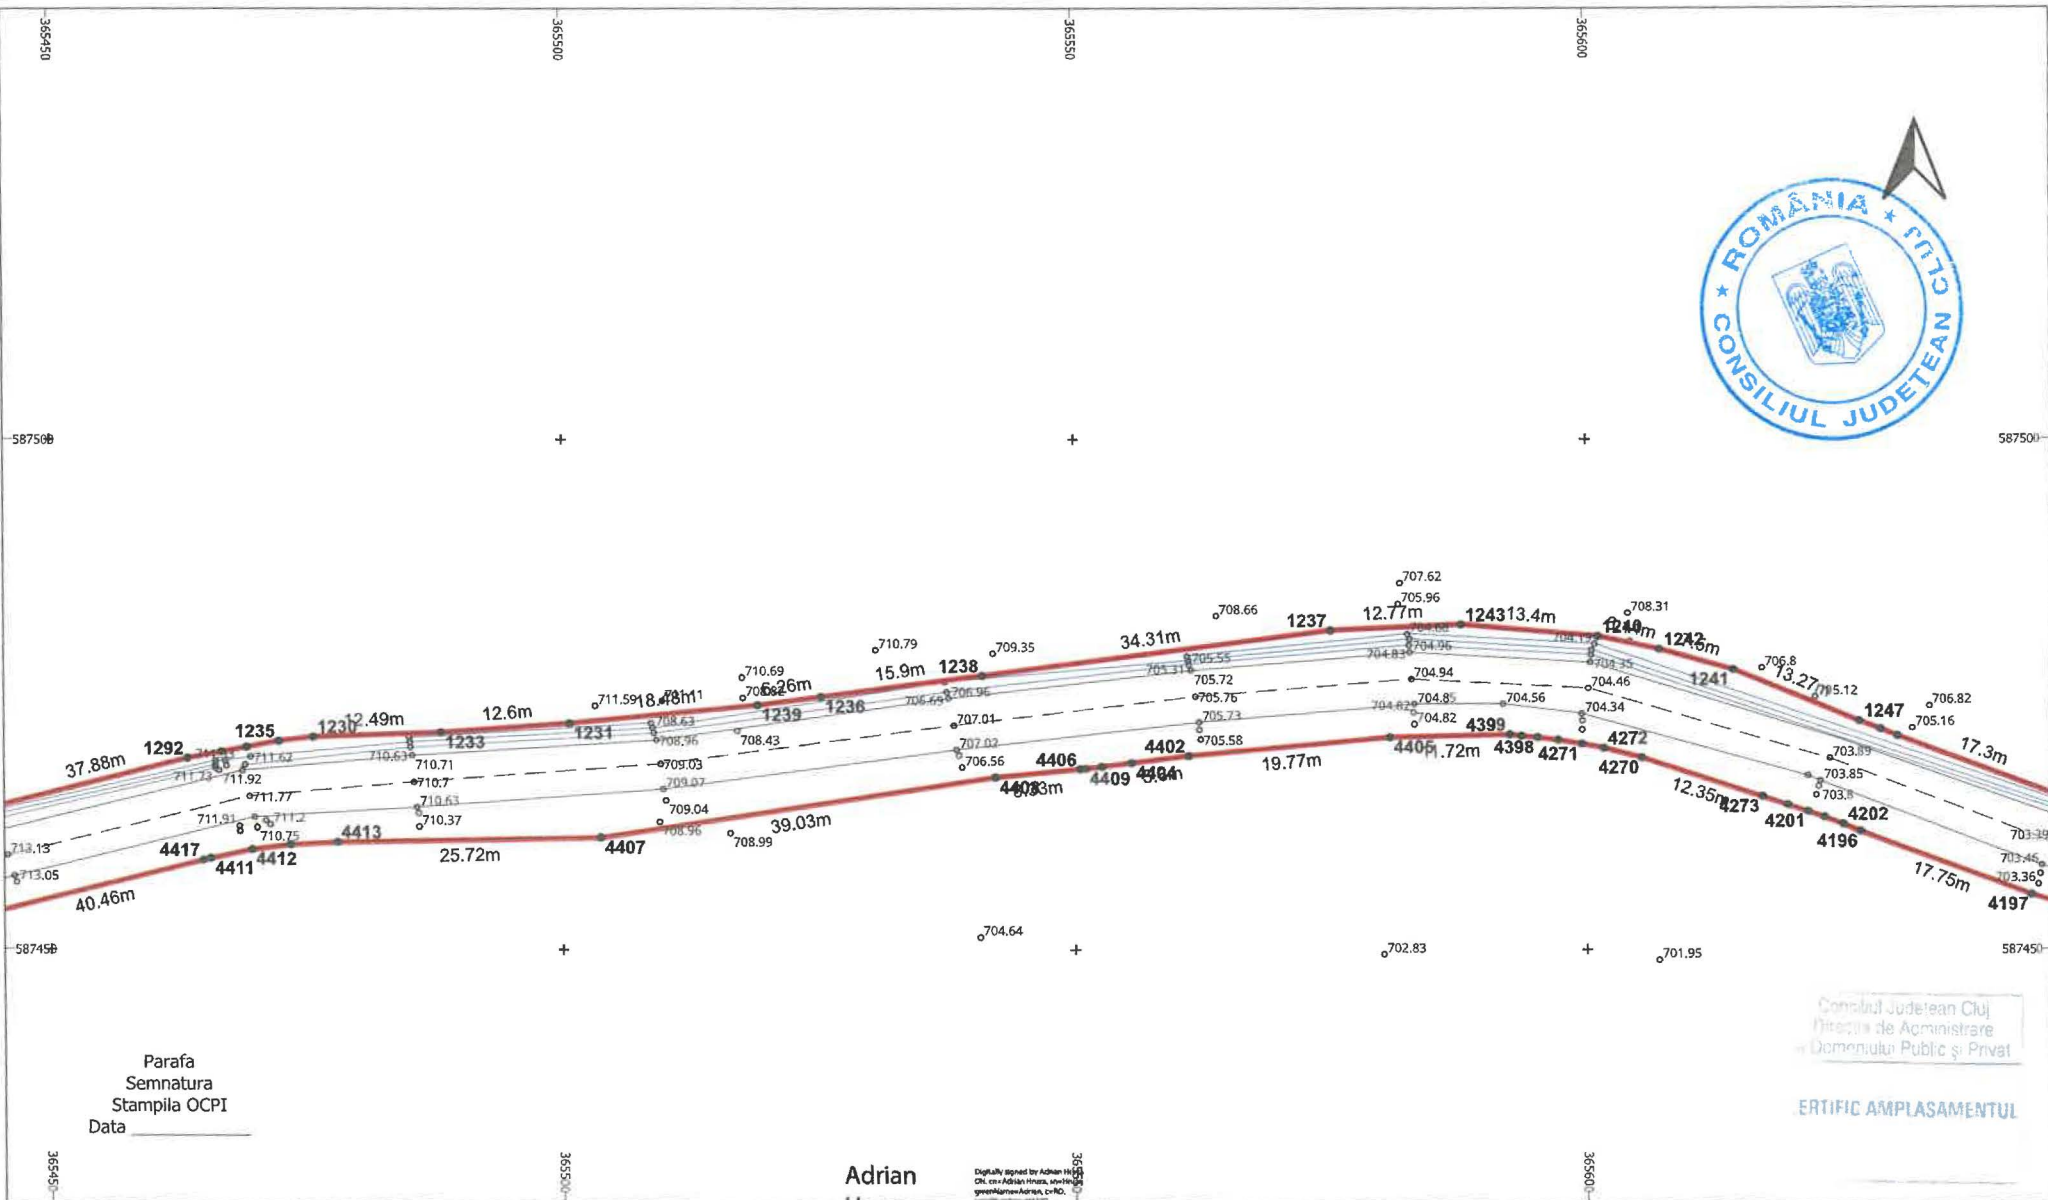

ERTIFIC AMPLASAMENTUL

	LIMITĂ UAT	o	PUNCT MĂSURAT
UAT Râșca	DENUMIRE UAT	Aa	COTA
	LIMITĂ CULOAR EXPROPRIERE	—	POD
	SUPRAFAȚA EXPROPRIERE	—	GARD
- - -	AX DRUM	•	PUNCT CONTUR
—	MARGINE DRUM	3400	DENUMIRE PUNCT CONTUR

greenName=Adrian, c=RO.
Date: 2025.11.10 14:55:03 +0200

S.C. TOPO H.A.N.S. IMPEX S.R.L.
Autorizatie ANCPJ clasa I serie RO-B-J nr.1995

Reg. Com.: J40/26033/1992
Cod unic de inreg.: RO3823176

TOPO H.A.N.S. IMPEX S.R.L.
RO-B-J NR. 1995
ing. Adrian HRUZA
RO-B-F NR. 0739


SCARA
1:500
DATA
04.11.2025

CONSILIUL JUDETEAN CLUJ
Cal.Dorobantilor nr.106,Cluj-Napoca,jud. Cluj
MODERNIZARE SI REABILITARE DJ103K-
CULOAR DE EXPROPRIERE

**PLAN TOPOGRAFIC CU AMPLASAMENTUL LUCRARI
NECESAR LA EXPROPRIERE PENTRU CAUZA DE
UTILITATE PUBLICA SI INTERES JUDETEAN**

Sistem de proiectie : Stereografic 1970
Sistem de altitudini : Stereo Marca Neagra 1975

PL.
53/97

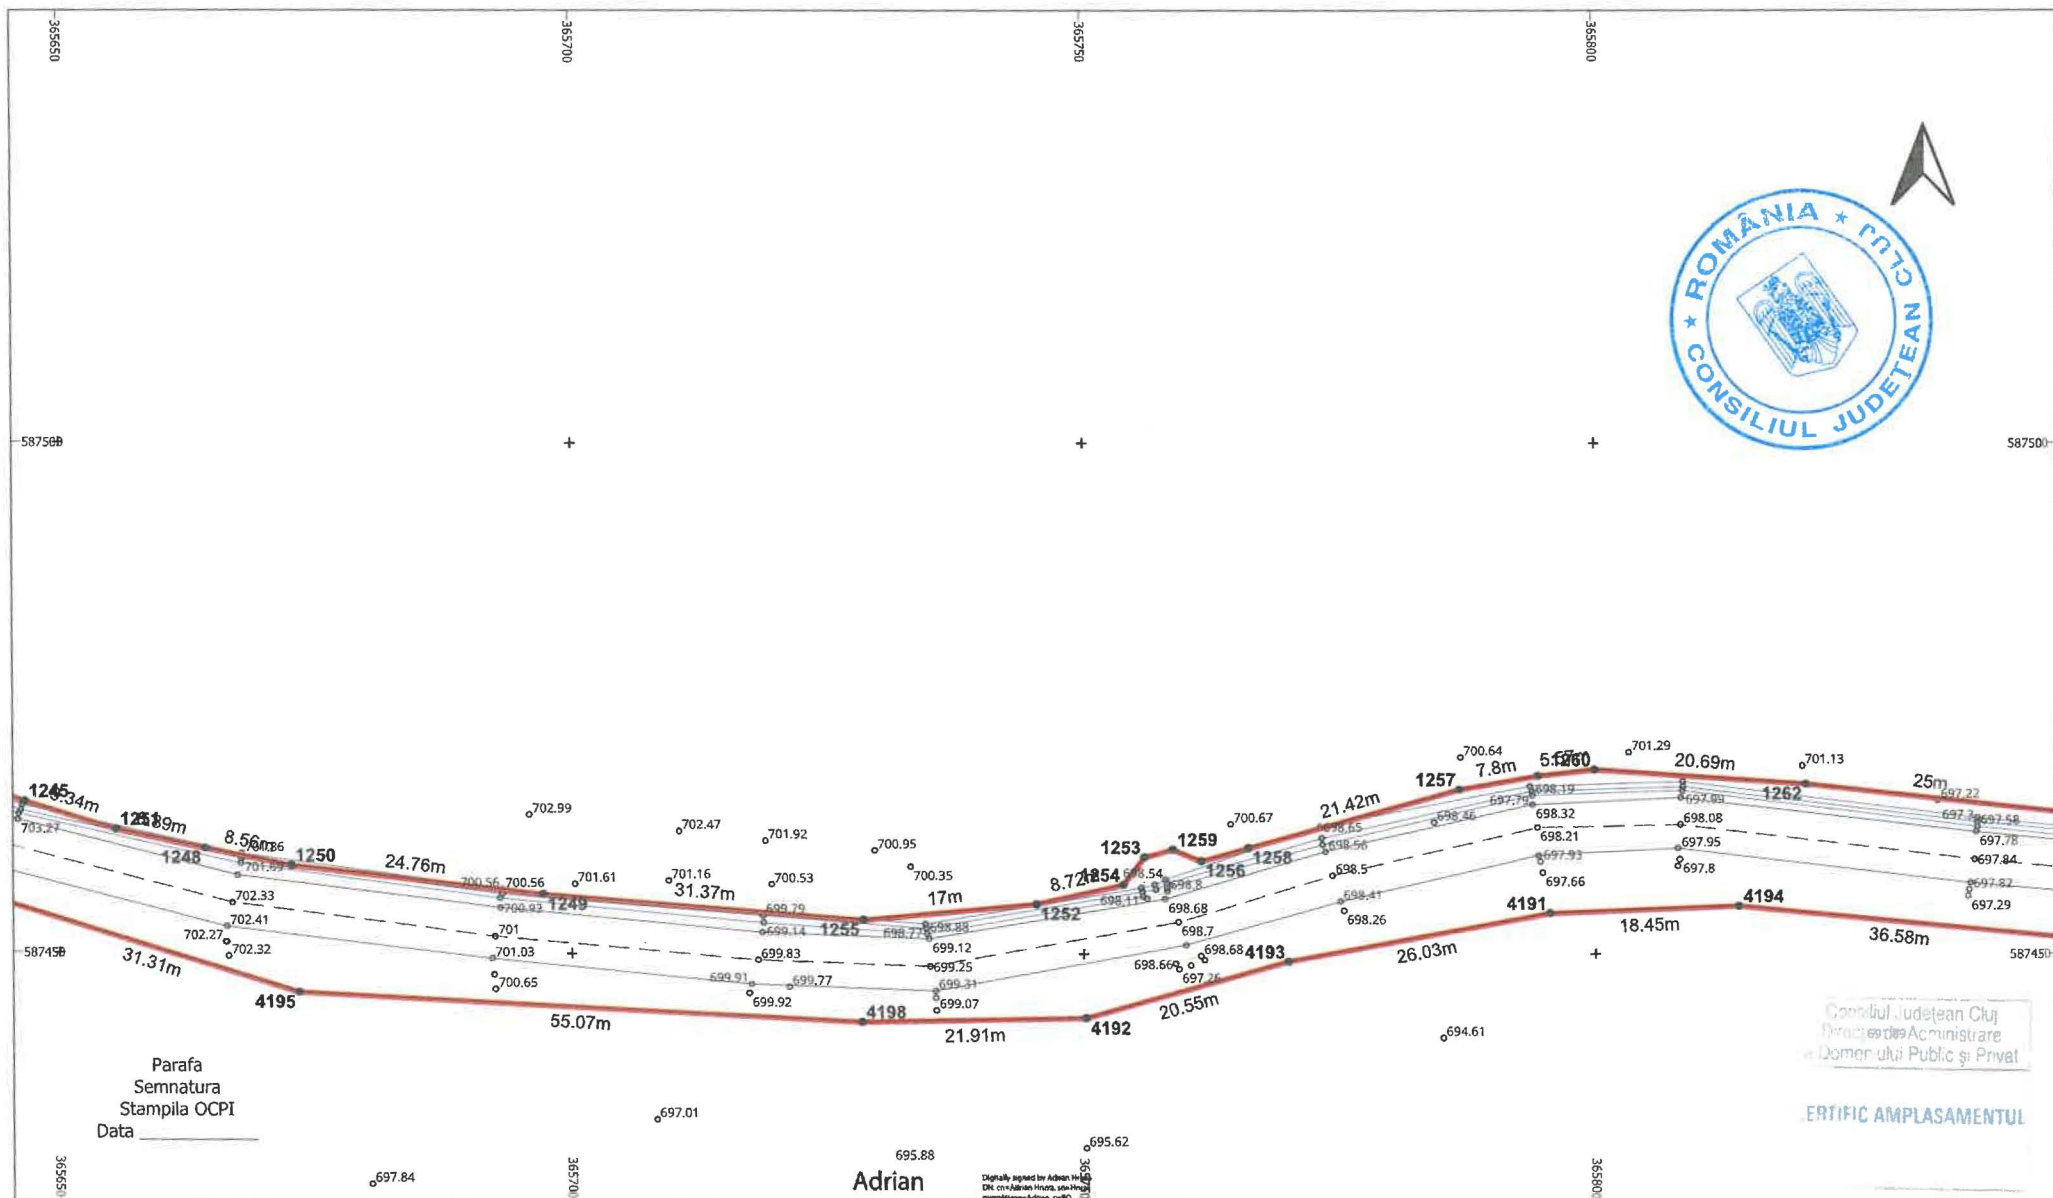

Consiliul Județean Cluj
Direcția de Administrare

ERTIFIC AMPLASAMENTUL

LEGENDĂ	
 LIMITĂ UAT	○ PUNCT MĂSURAT
UAT Râșca DENUMIRE UAT	Aa COTA
 LIMITĂ CULOAR EXPROPRIERE	— POD
 SUPRAFAȚA EXPROPRIERE	— GARD
--- AX DRUM	● PUNCT CONTUR
— MARGINE DRUM	3400 DENUMIRE PUNCT CONTUR

Adrian Hruza
LUNGIME LATURA
Aa LUNGIME LATURĂ
IE 52840 NUMĂR CADASTRAL


 TOPO H.N.S. IMPEX S.R.L. RO-B-J NR. 1995 ing. Adrian HRUZA RO-B-F NR. 0739	S.C. TOPO H.N.S. IMPEX S.R.L. Sediu: Str. Dm. Mergului nr. 151-152, sector 5, București Punct de lucru: Str. Păcii nr. 3, Ploiești, Prahova Autorizație ANCPI clasa I seria RO-B-J nr. 1995 Reg. Com.: J40/26033/1992 Cod unic de înreg.: RO3823176	Beneficiar: Sediul: Obiect:	CONSILIUL JUDETEAN CLUJ Cal. Dorobanților nr. 106, Cluj-Napoca, jud. Cluj MODERNIZARE SI REABILITARE DJ103K- CULOAR DE EXPROPRIERE	PLAN TOPOGRAFIC CU AMPLASAMENTUL LUCRĂRII NECESAR LA EXPROPRIERE PENTRU CAUZA DE UTILITATE PUBLICA SI INTERES JUDETEAN Sistem de proiectie : Stereografic 1970 Sistem de altitudini : Stereo Marea Neagra 1975	PL. 54/97
	EXECUTANT TOPO H.N.S. IMPEX S.R.L. RO-B-J NR. 1995 ing. Adrian HRUZA RO-B-F NR. 0739	SCARA 1:500 DATA 04.11.2025			

Handwritten signature



Consiliul Județean Cluj
Direcția de Administrare
a Domeniului Public și Privat


CERTIFIC AMPLASAMENTUL

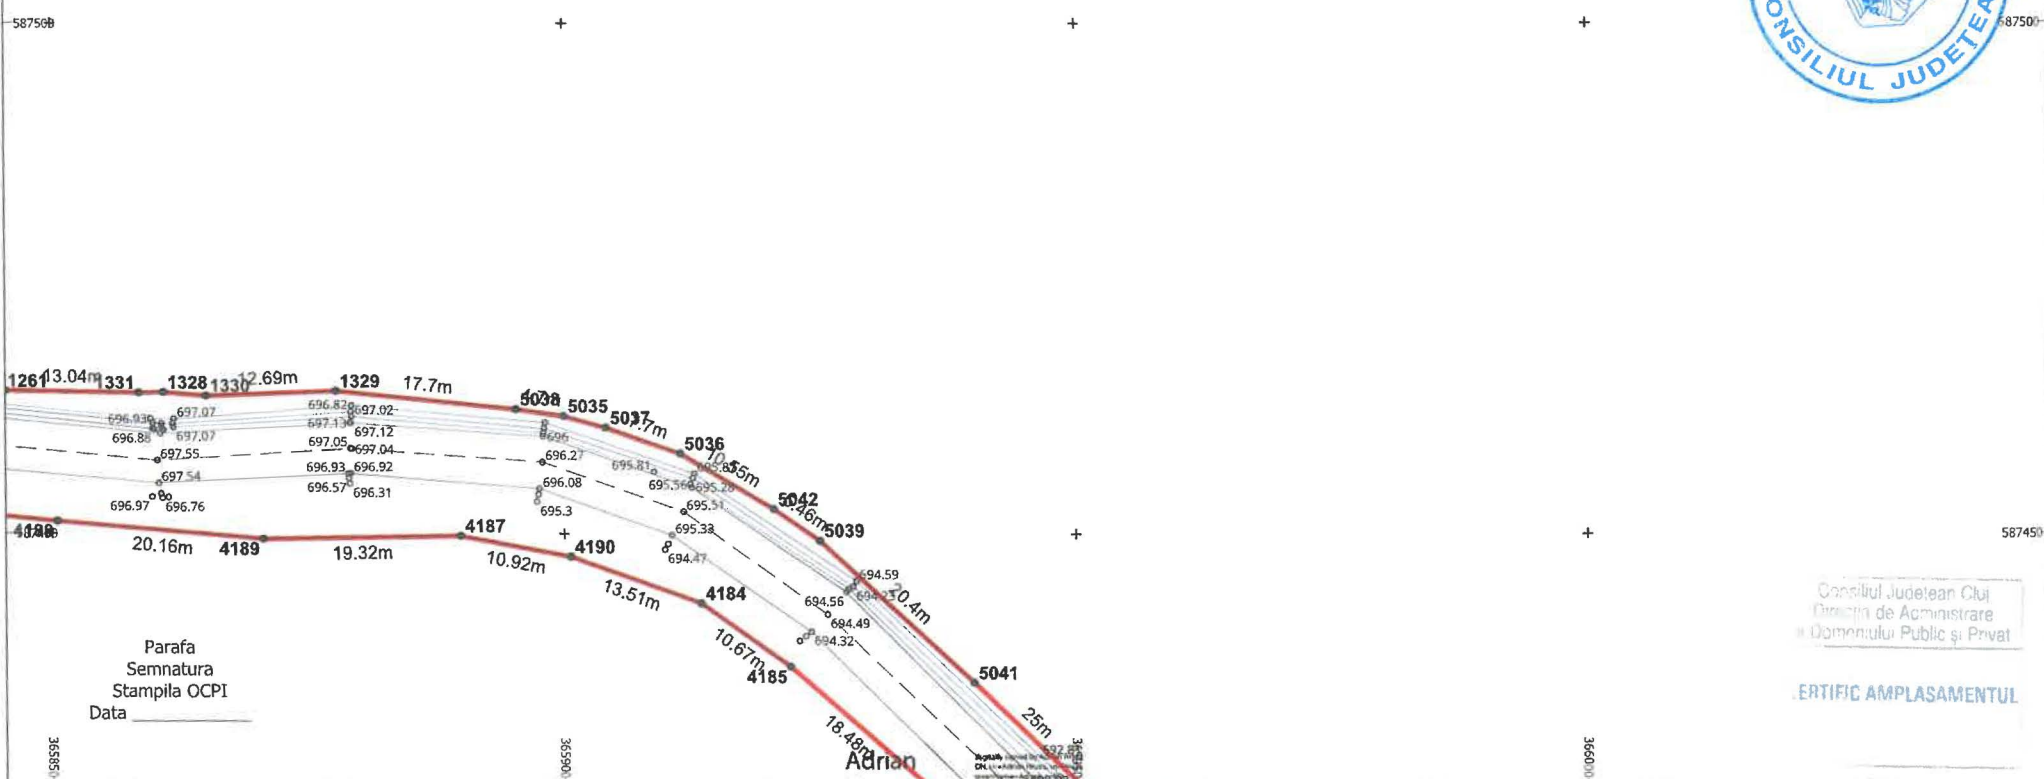

LEGENDĂ			
	LIMITĂ UAT		PUNCT MĂSURAT
	UAT RÂȘCA DENUMIRE UAT		COTA
	LIMITĂ CULOAR EXPROPRIERE		POD
	SUPRAFAȚA EXPROPRIERE		GARD
	AX DRUM		PUNCT CONTUR
	MARGINE DRUM		DENUMIRE PUNCT CONTUR
			3400
			IE 52840
			NUMĂR CADASTRAL

 S.C. TOPO H.A.N.S. IMPEX S.R.L. Sediul: Str. Dorobanților nr. 106, Cluj-Napoca, jud. Cluj Punct de lucru: Str. Polentei nr. 3, Mălaia, Arhona Autorizație ANCPI clasă I seria RO-B-J nr. 1995 Reg. Com.: J40/26033/1992 Cod unic de înreg.: RO3823176	Beneficiar: Sediul: Obiect:	CONSILIUL JUDEȚEAN CLUJ Cal. Dorobanților nr. 106, Cluj-Napoca, jud. Cluj MODERNIZARE SI REABILITARE DJ103K-CULOAR DE EXPROPRIERE
	EXECUTANT TOPO H.A.N.S. IMPEX S.R.L. RO-B-J NR. 1995 Ing. Adrian HRUZA RO-B-F NR. 0739	PLAN TOPOGRAFIC CU AMPLASAMENTUL LUCRĂRII NECESAR LA EXPROPRIERE PENTRU CAUZA DE UTILITATE PUBLICA SI INTERES JUDEȚEAN Sistem de proiectie : Stereografic 1970 Sistem de altitudine : Stereo Marea Neagra 1975
	SCARA 1:500 DATA 04.11.2025	PL. 55/97

Handwritten signature

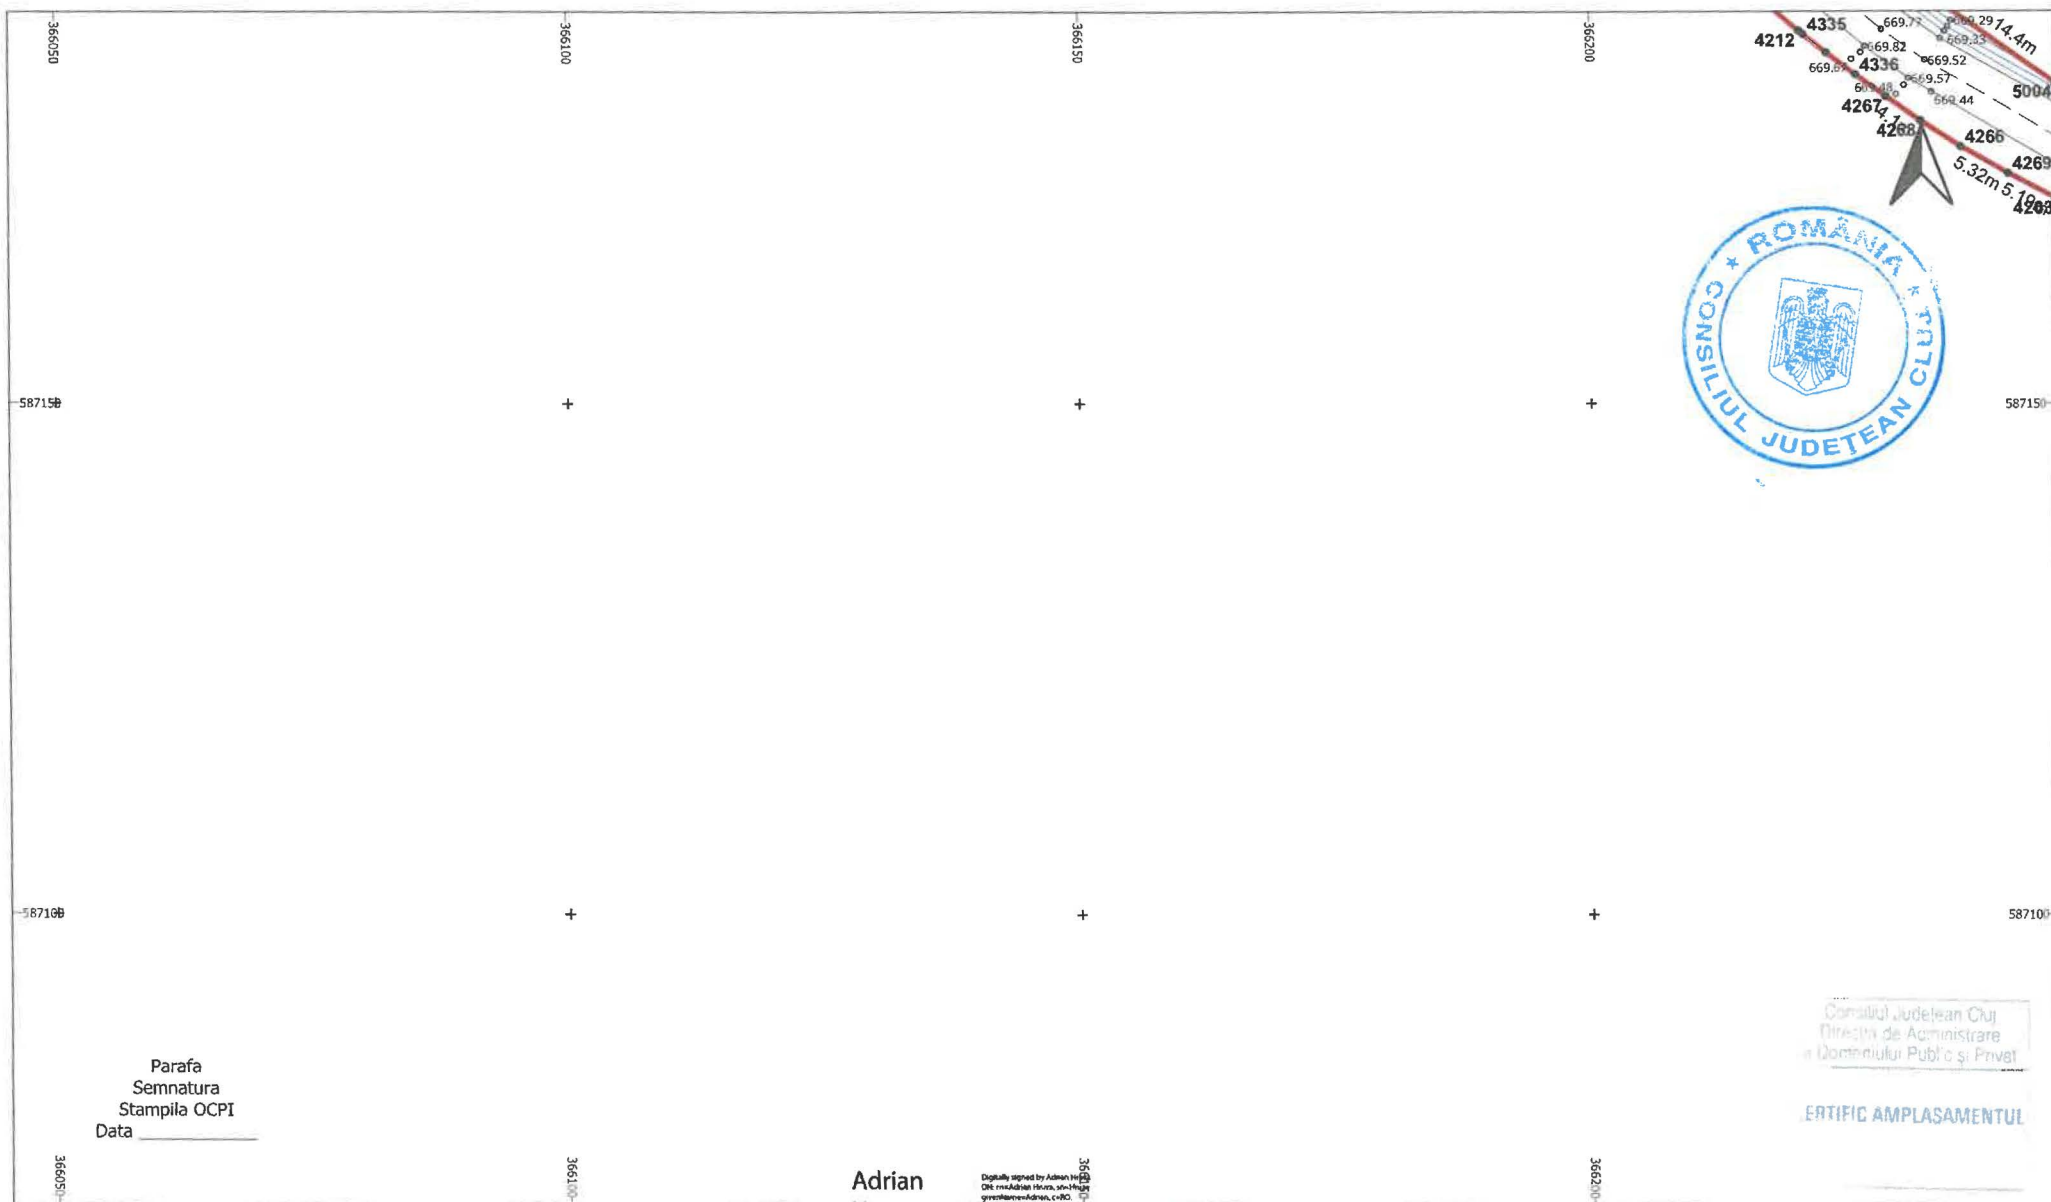

Parafa
Semnatura
Stampila OCPI
Data _____

Adrian
Hruza

Digitally signed by Adrian
Hruza
DN: cn=Adrian Hruza, o=Hruza
grombentescu-adrian, c=RO
Date: 2025.11.10 14:55:01 +0200

LEGENDĂ

	LIMITĂ UAT		PUNCT MĂSURAT		LUNGIME LATURA
	DENUMIRE UAT		COTA		LUNGIME LATURĂ
	LIMITĂ CULOAR EXPROPRIERE		POD		NUMĂR CADASTRAL
	SUPRAFAȚA EXPROPRIERE		GARD		
	AX DRUM		PUNCT CONTUR		
	MARGINE DRUM		DENUMIRE PUNCT CONTUR		



S.C. TOPO H.A.N.S. IMPEX S.R.L.
Autorizație ANCPI clase I serie RO-B-J nr.1995
Reg. Com.: J40/75033/1992
Cod unic de înreg.: RO3823176

Beneficiar:
Sediul:
Obiect:

CONSILIUL JUDEȚEAN CLUJ
Cal.Dorobantilor nr.106, Cluj-Napoca, jud. Cluj
MODERNIZARE SI REABILITARE DJ103K-
CULOAR DE EXPROPRIERE

EXECUTANT

TOPO H.A.N.S. IMPEX S.R.L.
RO-B-J NR. 1995
ing. Adrian HRUZA
RO-B-F NR. 0739

SCARA
1:500


DATA
04.11.2025

PLAN TOPOGRAFIC CU AMPLASAMENTUL LUCRĂRII
NECESAR LA EXPROPRIERE PENTRU CAUZA DE
UTILITATE PUBLICĂ ȘI INTERES JUDEȚEAN
Sistem de proiectie : Stereografic 1970
Sistem de altitudine : Stereo Marea Neagra 1975

PL.
59/97

Consiliul Județean Cluj
Direcția de Administrare
a Domeniului Public și Privat

ERTIFIC AMPLASAMENTUL

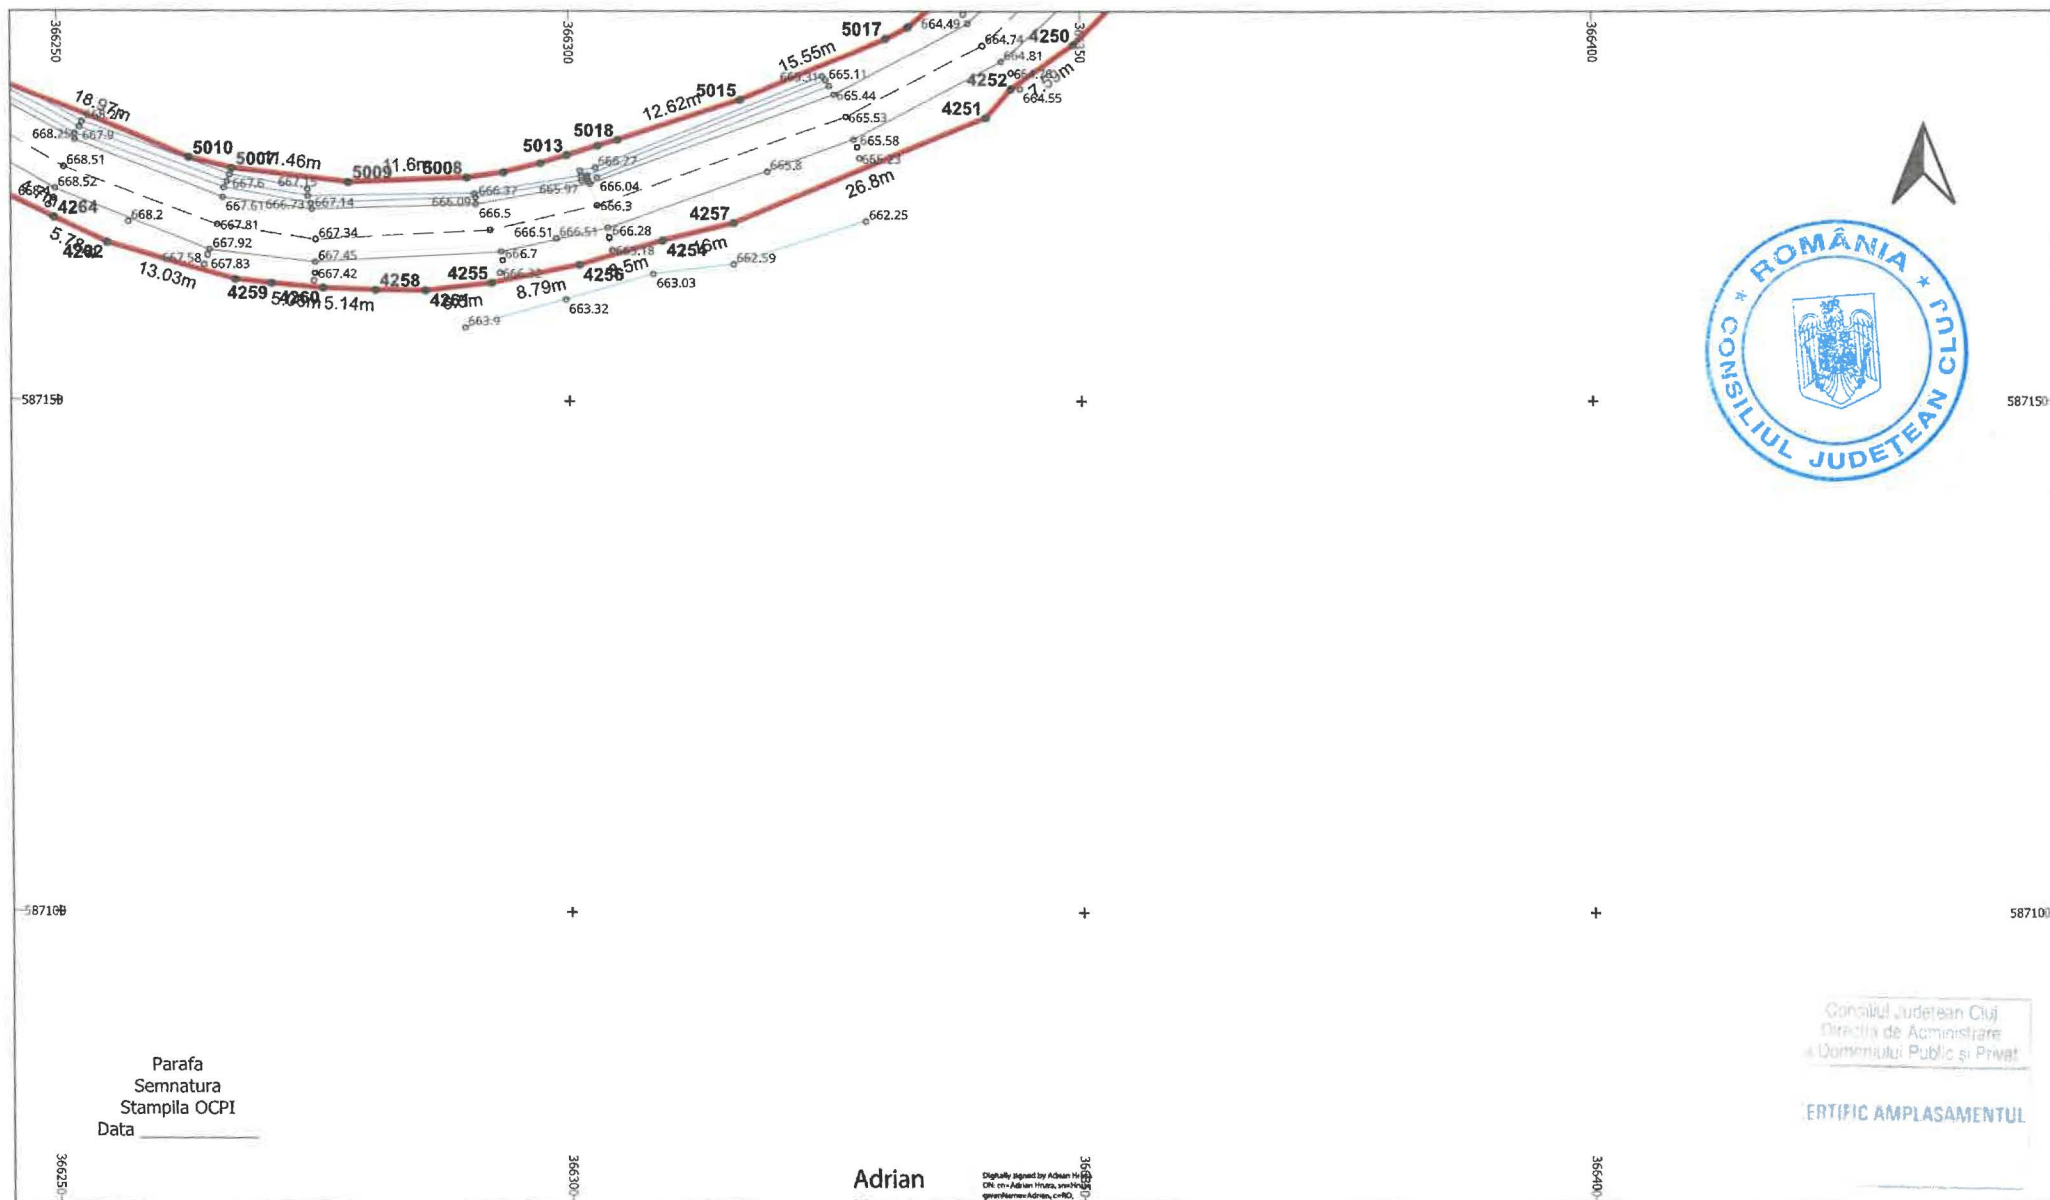

Parafa
Semnatura
Stampila OCPI
Data _____

Consiliul Județean Cluj
Direcția de Administrație
a Domeniului Public și Privat

ERTIFIC AMPLASAMENTUL

Adrian
Hruza

Digitally signed by Adrian
Hruza

Date: 2025.11.10 14:55:01 +0200

LEGENDĂ

	LIMITĂ UAT		PUNCT MĂSURAT		LUNGIME LATURA
	DENUMIRE UAT		COTA		LUNGIME LATURĂ
	LIMITĂ CULOAR EXPROPRIERE		POD		NUMĂR CADASTRAL
	SUPRAFAȚA EXPROPRIERE		GARD		
	AX DRUM		PUNCT CONTUR		
	MARGINE DRUM		DENUMIRE PUNCT CONTUR		



S.C. TOPO H.A.N.S. IMPEX S.R.L.

Autorizație ANCPPI clasa I serie RO-B-J nr. 1995

Reg. Com.: J40/25033/1992
Cod unic de înreg.: RO3823176

EXECUTANT

TOPO H.A.N.S. IMPEX S.R.L.
RO-B-J NR. 1995
ing. Adrian HRUZA
RO-B-F NR. 0739


Beneficiar:
Sediu:
Obiect:

CONSILIUL JUDEȚEAN CLUJ
Cal. Dorobanților nr. 106, Cluj-Napoca, jud. Cluj
MODERNIZARE ȘI REABILITARE DJ103K-
CULOAR DE EXPROPRIERE

SCARA
1:500
DATA
04.11.2025

PLAN TOPOGRAFIC CU AMPLASAMENTUL LUCRĂRII
NECESAR LA EXPROPRIERE PENTRU CAUZA DE
UTILITATE PUBLICĂ ȘI INTERES JUDEȚEAN
Sistem de proiectie: Stereografic 1970
Sistem de altitudini: Stereomarea Neagră 1975

PL.
61/97

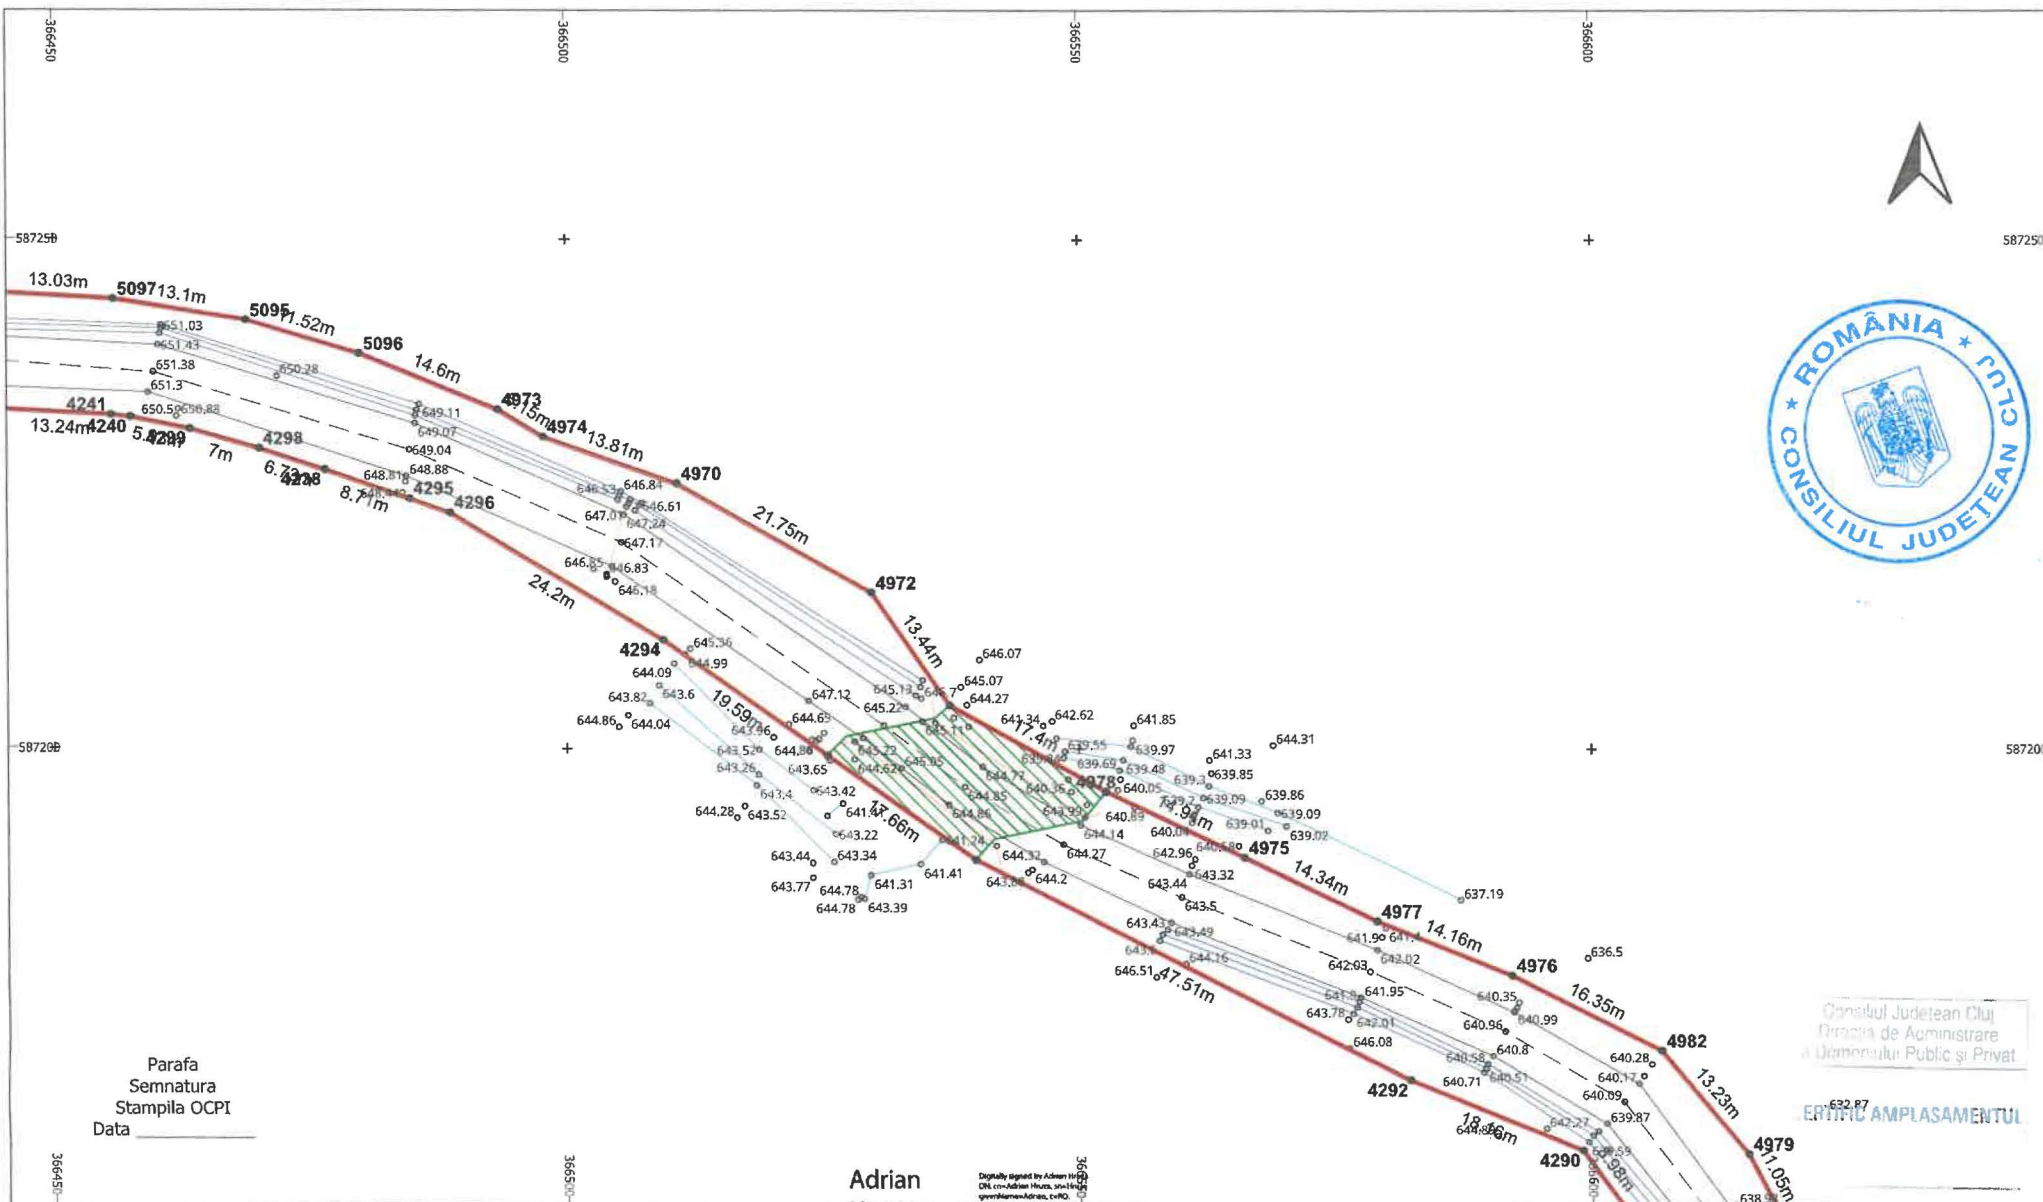


Consiliul Județean Cluj
Direcția de Administrare

ERTIFIC AMPLASAMENTUL

LEGENDĂ

	LIMITĂ UAT		PUNCT MĂSURAT		LUNGIME LATURA
	UAT Rășca		COTA		LUNGIME LATURĂ
	LIMITĂ CULOAR EXPROPRIERE		POD		NUMĂR CADASTRAL
	SUPRAFAȚA EXPROPRIERE		GARD		
	AX DRUM		PUNCT CONTUR		
	MARGINE DRUM		DENUMIRE PUNCT CONTUR		

Reg. Com.: J40/25033/1992 Cod unic de înreg.: RO3823176		CONSILIUL JUDEȚEAN CLUJ Cal. Dorobanților nr. 106, Cluj-Napoca, jud. Cluj MODERNIZARE ȘI REABILITARE DJ103K-CULOAR DE EXPROPRIERE	
EXECUTANT TOPO H.A.N.S. IMPEX S.R.L. RO-B-J NR. 1995 Ing. Adrian HRUZA RO-B-F NR. 0739		PLAN TOPOGRAFIC CU AMPLASAMENTUL LUCRĂRII NECESAR LA EXPROPRIERE PENTRU CAUZA DE UTILITATE PUBLICĂ ȘI INTERES JUDEȚEAN Sistem de proiecție: Stereografic 1970 Sistem de altitudine: Stereo Marea Neagră 1975	
SCARA 1:500		DATA 04.11.2025	
		PL. 62/97	

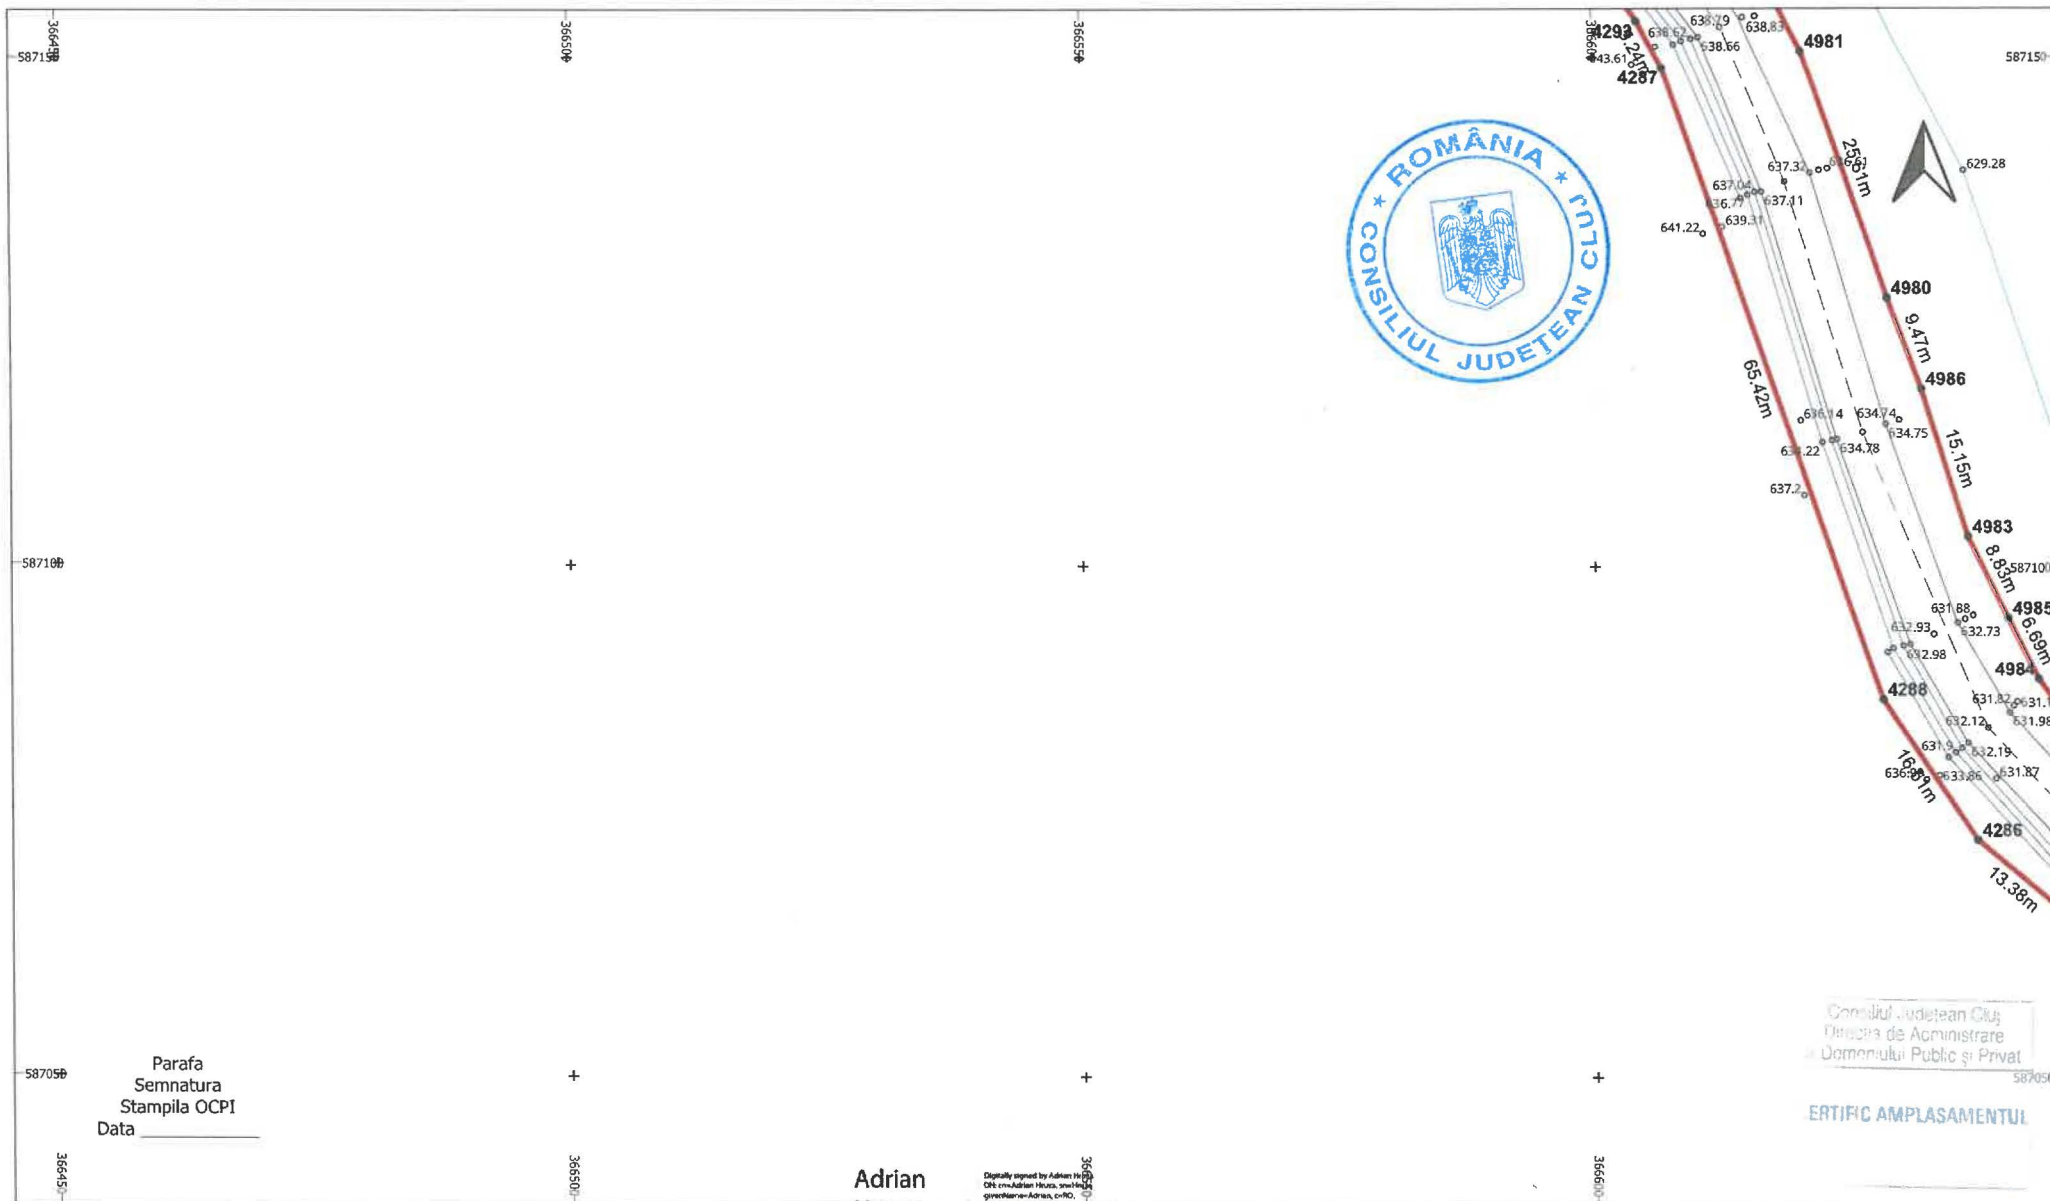

LEGENDĂ

	LIMITĂ UAT	•	PUNCT MĂSURAT	—	LUNGIME LATURA
	LIMITĂ CULOAR EXPROPRIERE	—	POD	Aa	LUNGIME LATURĂ
	SUPRAFAȚA EXPROPRIERE	—	GARD	IE 52840	NUMĂR CADASTRAL
	AX DRUM	•	PUNCT CONTUR		
	MARGINE DRUM	3400	DENUMIRE PUNCT CONTUR		

Adrian
Hruza

Digitally signed by Adrian Hruza
c=RO
Date: 2025.11.10 14:55:01 +02'00'



S.C. TOPO H.A.N.S. IMPEX S.R.L.
Punct de lucru: Str. Poienței nr. 3, Ploiești, Prahova
Autorizație ANCPI clasă I serie RO-B-J nr.1995
Reg. Com.: J40/25033/1992
Cod unic de înreg.: RO3823176

EXECUTANT

TOPO H.A.N.S. IMPEX S.R.L.
RO-B-J NR. 1995
Ing. Adrian HRUZA
RO-B-F NR. 0739

Beneficiar:
Sediu:
Obiect:

CONSILIUL JUDEȚEAN CLUJ
Cal.Dorobanților nr.106, Cluj-Napoca jud. Cluj
MODERNIZARE ȘI REABILITARE DJ103K-
CULOAR DE EXPROPRIERE

PLAN TOPOGRAFIC CU AMPLASAMENTUL LUCRĂRII
NECESAR LA EXPROPRIERE PENTRU CAUZA DE
UTILITATE PUBLICĂ ȘI INTERES JUDEȚEAN
Sistem de proiectie : Stereografic 1970
Sistem de altitudine : Stereo Marea Neagră 1975


SCARA
1:500
DATA
04.11.2025

PL.
63/97

Consiliul Județean Cluj
Direcția de Administrare
a Domeniului Public și Privat

ERTIFIC AMPLASAMENTUL

[Handwritten signature]

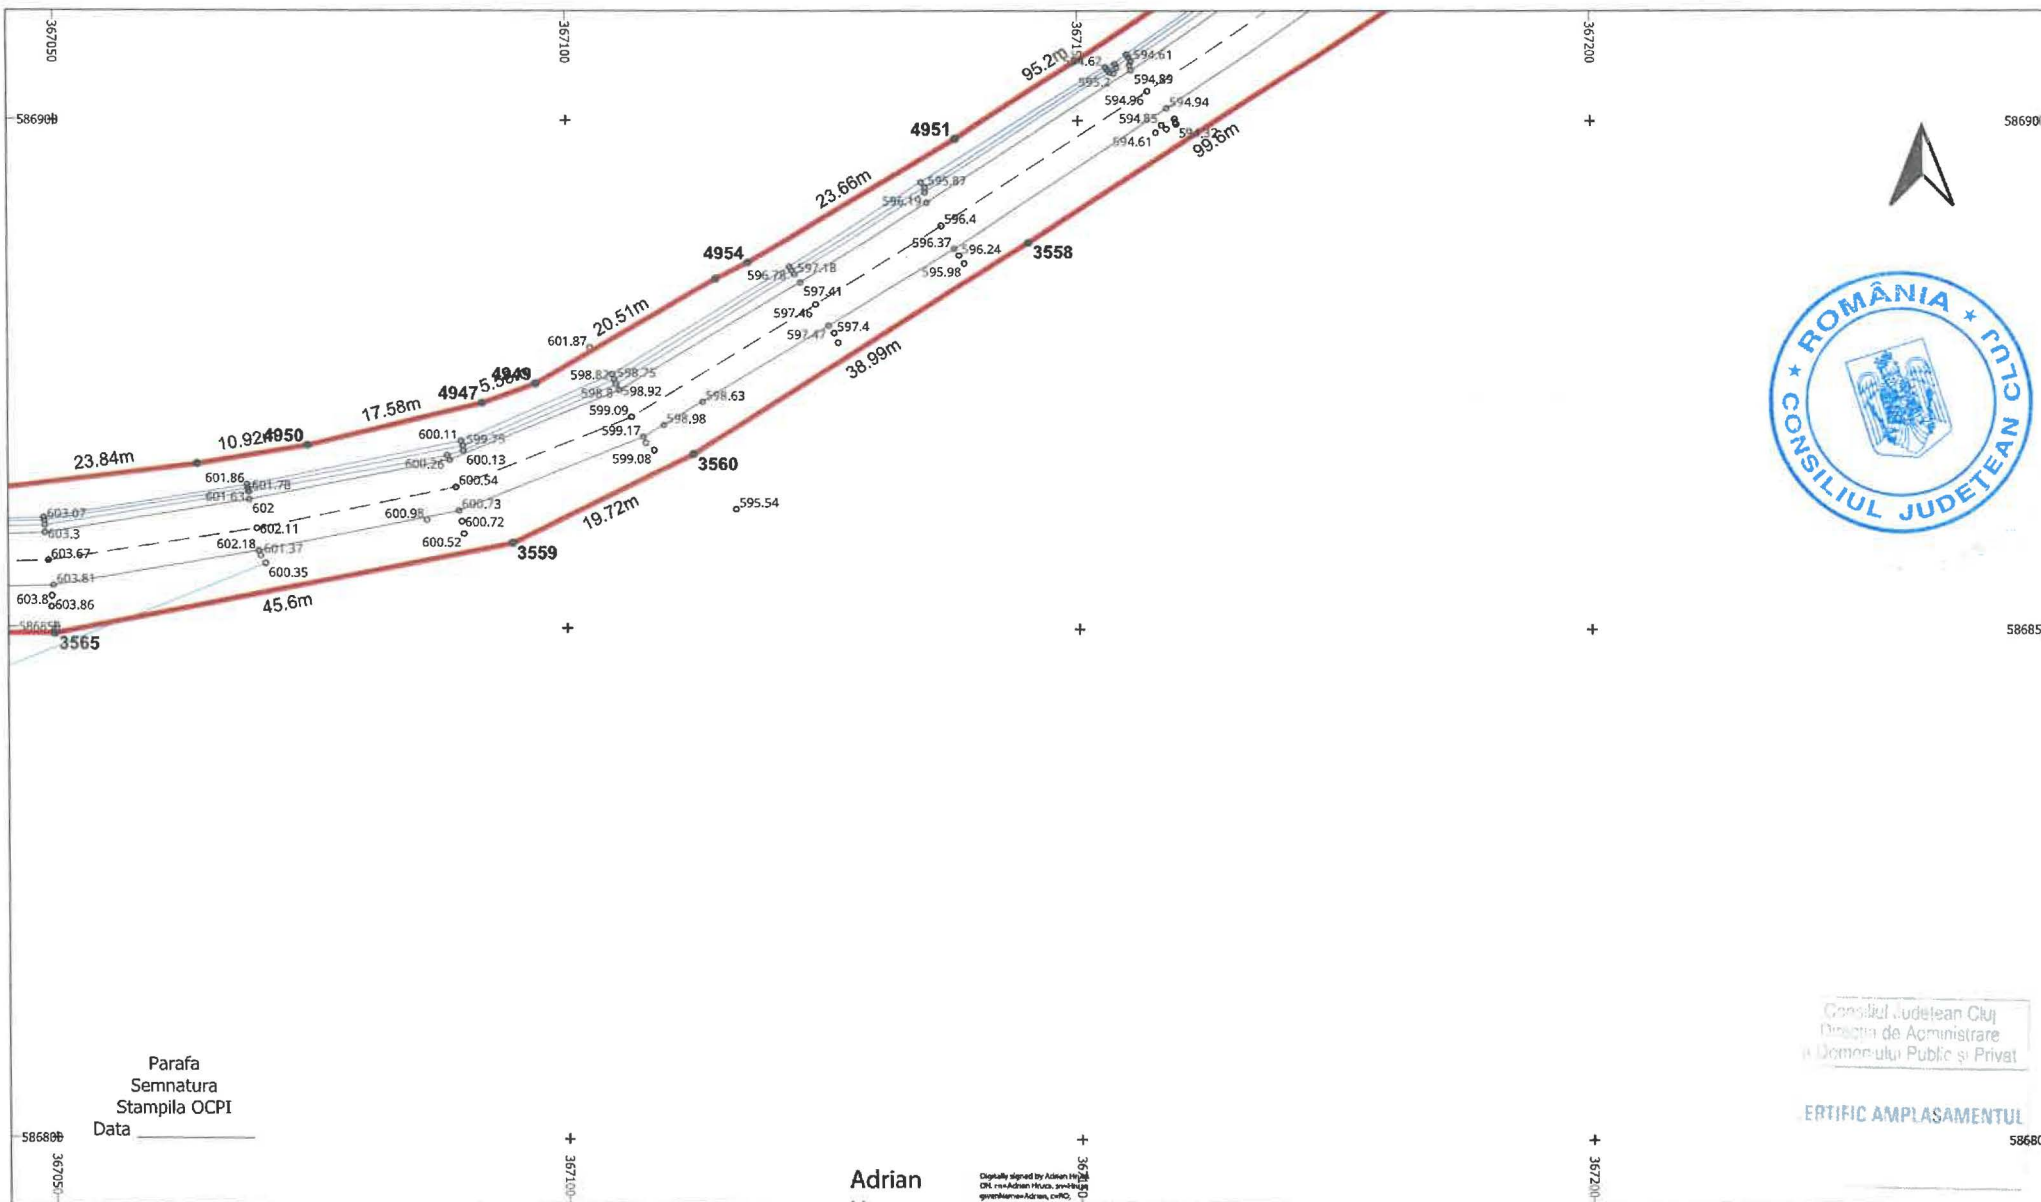

Consiliul Județean Cluj
Direcția de Administrare
a Patrimoniului Public și Privat

ERTIFIC AMPLASAMENTUL

Parafa
Semnatura
Stampila OCPI
Data

Adrian
Hruza

Digitally signed by Adrian Hruza
DN: cn=Adrian Hruza, o=Topo H.N.S. IMPEX S.R.L., c=RO
Date: 2025.11.04 14:55:01 +0200

LEGENDĂ

	LIMITĂ UAT		PUNCT MĂSURAT		LUNGIME LATURA
	UAT Râșca		COTA		LUNGIME LATURĂ
	LIMITĂ CULOAR EXPROPRIERE		POD		NUMĂR CADASTRAL
	SUPRAFAȚA EXPROPRIERE		GARD		
	AX DRUM		PUNCT CONTUR		
	MARGINE DRUM		DENUMIRE PUNCT CONTUR		

TOPO H.N.S. IMPEX S.R.L.
Sediul: Str. Direc. Topografiei nr. 151-153, sector 5, București
Punct de lucru: Str. Politei nr. 3, Ploiești, Prohova
Autorizație ANOPI clasă I serie RO-B-J nr. 1995
Reg. Com.: J40/26033/1992
Cod unic de înreg.: RO3823178

EXECUTANT

TOPO H.N.S. IMPEX S.R.L.
RO-B-J NR. 1995
Ing. Adrian HRUZA
RO-B-F NR. 0739


Beneficiar:
Sediul:
Obiect:

CONSILIUL JUDETEAN CLUJ
Cal. Dorobanților nr. 106, Cluj-Napoca, jud. Cluj
MODERNIZARE ȘI REABILITARE DJ103K-
CULOAR DE EXPROPRIERE

SCARA
1:500
DATA
04.11.2025

PLAN TOPOGRAFIC CU AMPLASAMENTUL LUCRĂRII
NECESAR LA EXPROPRIERE PENTRU CAUZA DE
UTILITATE PUBLICĂ ȘI INTERES JUDETEAN
Sistem de proiectie: Stereografic 1970
Sistem de altitudini: Stereom Marea Neagră 1975

PL.
64/97

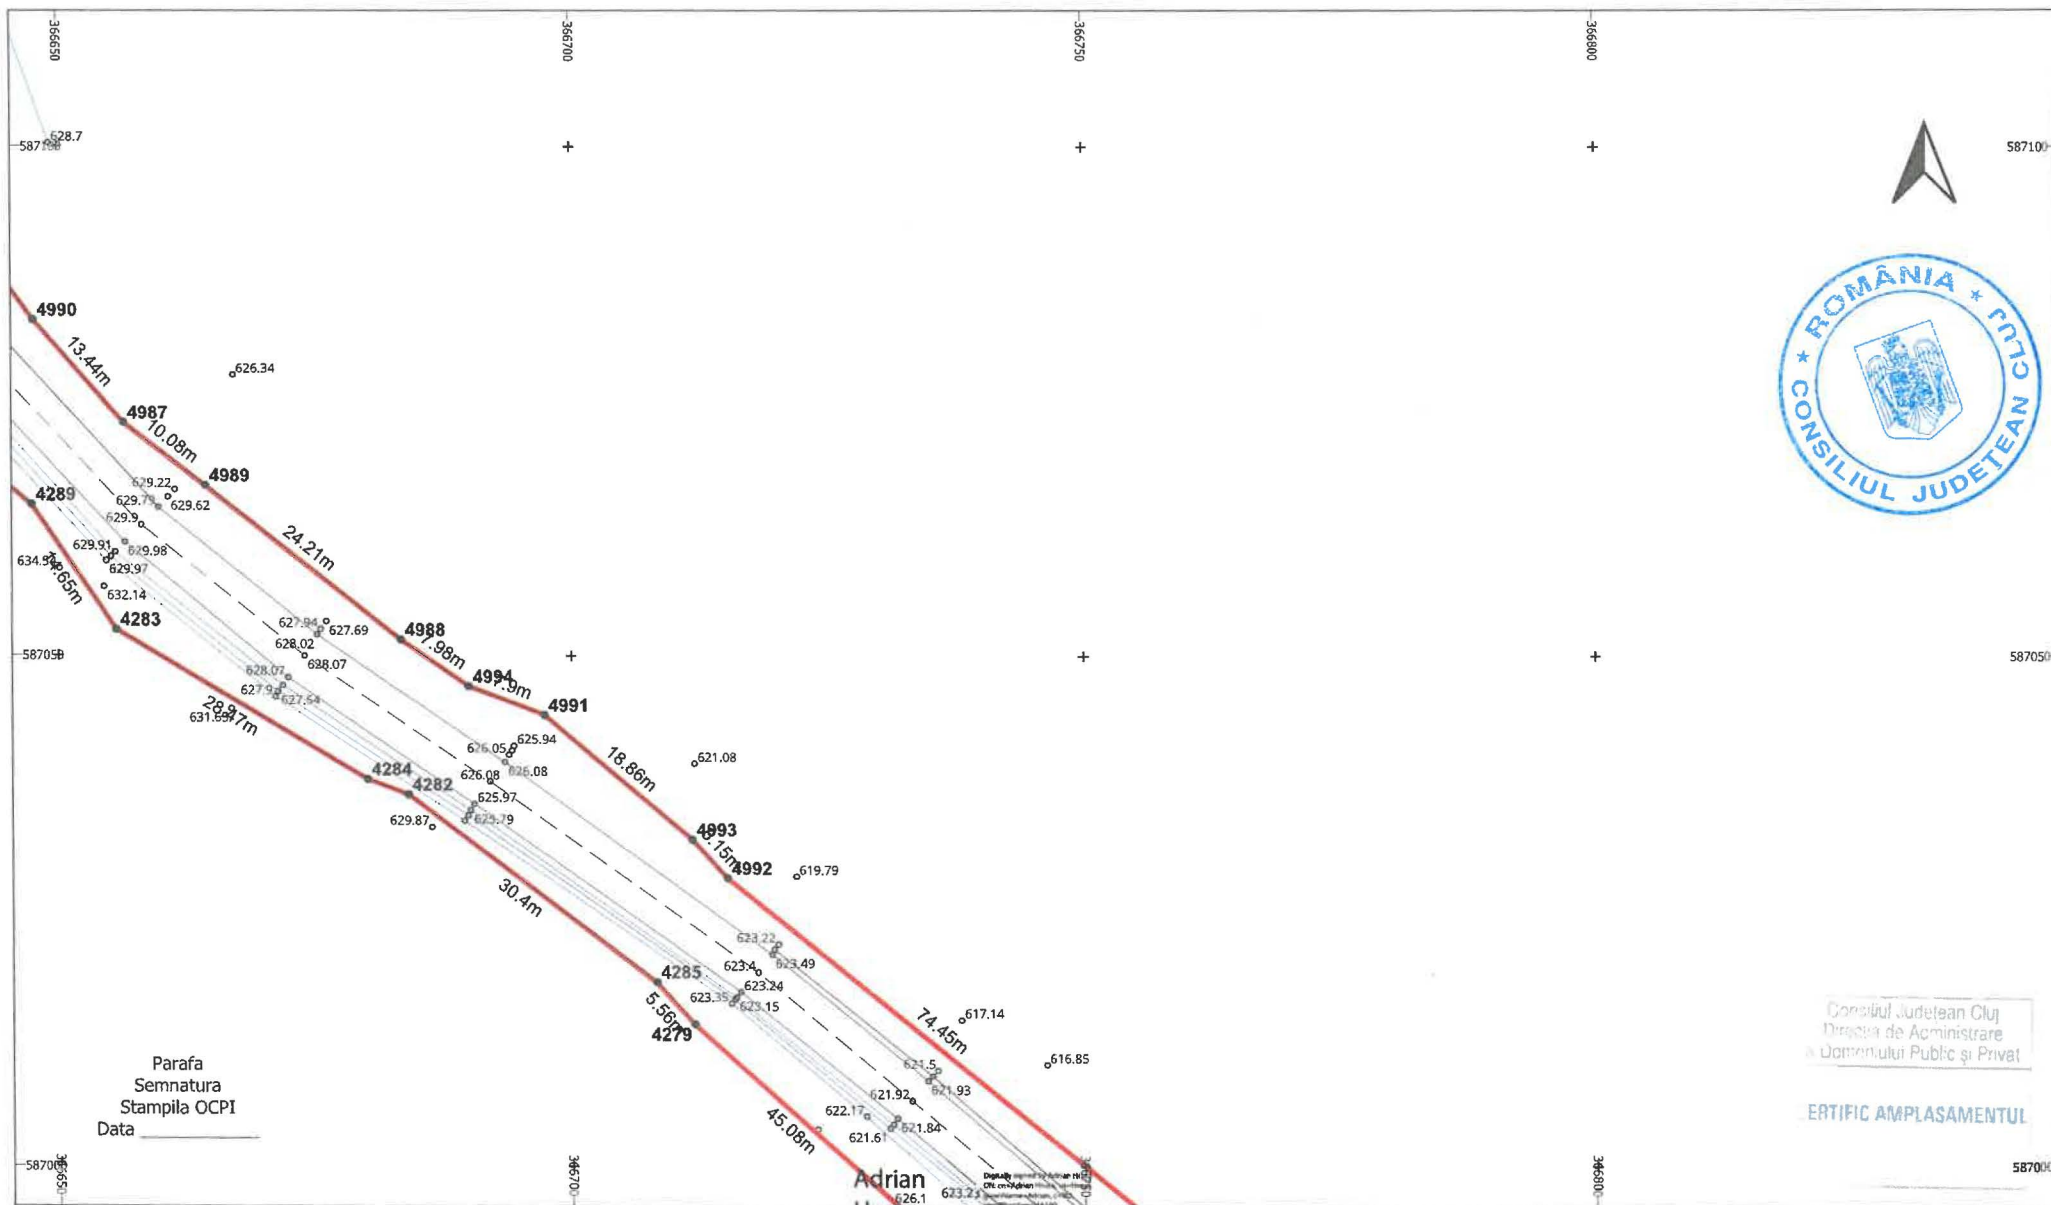

Consiliul Județean Cluj
Direcția de Administrare
a Domeniului Public și Privat


CERTIFIC AMPLASAMENTUL

LEGENDĂ

	LIMITĂ UAT		PUNCT MĂSURAT		LUNGIME LATURA
	UAT Râșca DENUMIRE UAT		Aa COTA		Aa LUNGIME LATURĂ
	LIMITĂ CULOAR EXPROPRIERE		POD		IE 52840 NUMĂR CADASTRAL
	SUPRAFAȚA EXPROPRIERE		GARD		
	AX DRUM		PUNCT CONTUR		
	MARGINE DRUM		3400 DENUMIRE PUNCT CONTUR		

 TOPO H.A.N.S. IMPEX S.R.L. RO-B-J NR. 1995 Ing. Adrian HRUZA RO-B-F NR. 0739	Beneficiar: Sediul: Obiect:	CONSILIUL JUDEȚEAN CLUJ Cal. Dorobanților nr. 106, Cluj-Napoca jud. Cluj MODERNIZARE ȘI REABILITARE DJ103K- CULOAR DE EXPROPRIERE
	EXECUTANT TOPO H.A.N.S. IMPEX S.R.L. RO-B-J NR. 1995 Ing. Adrian HRUZA RO-B-F NR. 0739	SCARA 1:500 DATA 04.11.2025

PL. 66/97

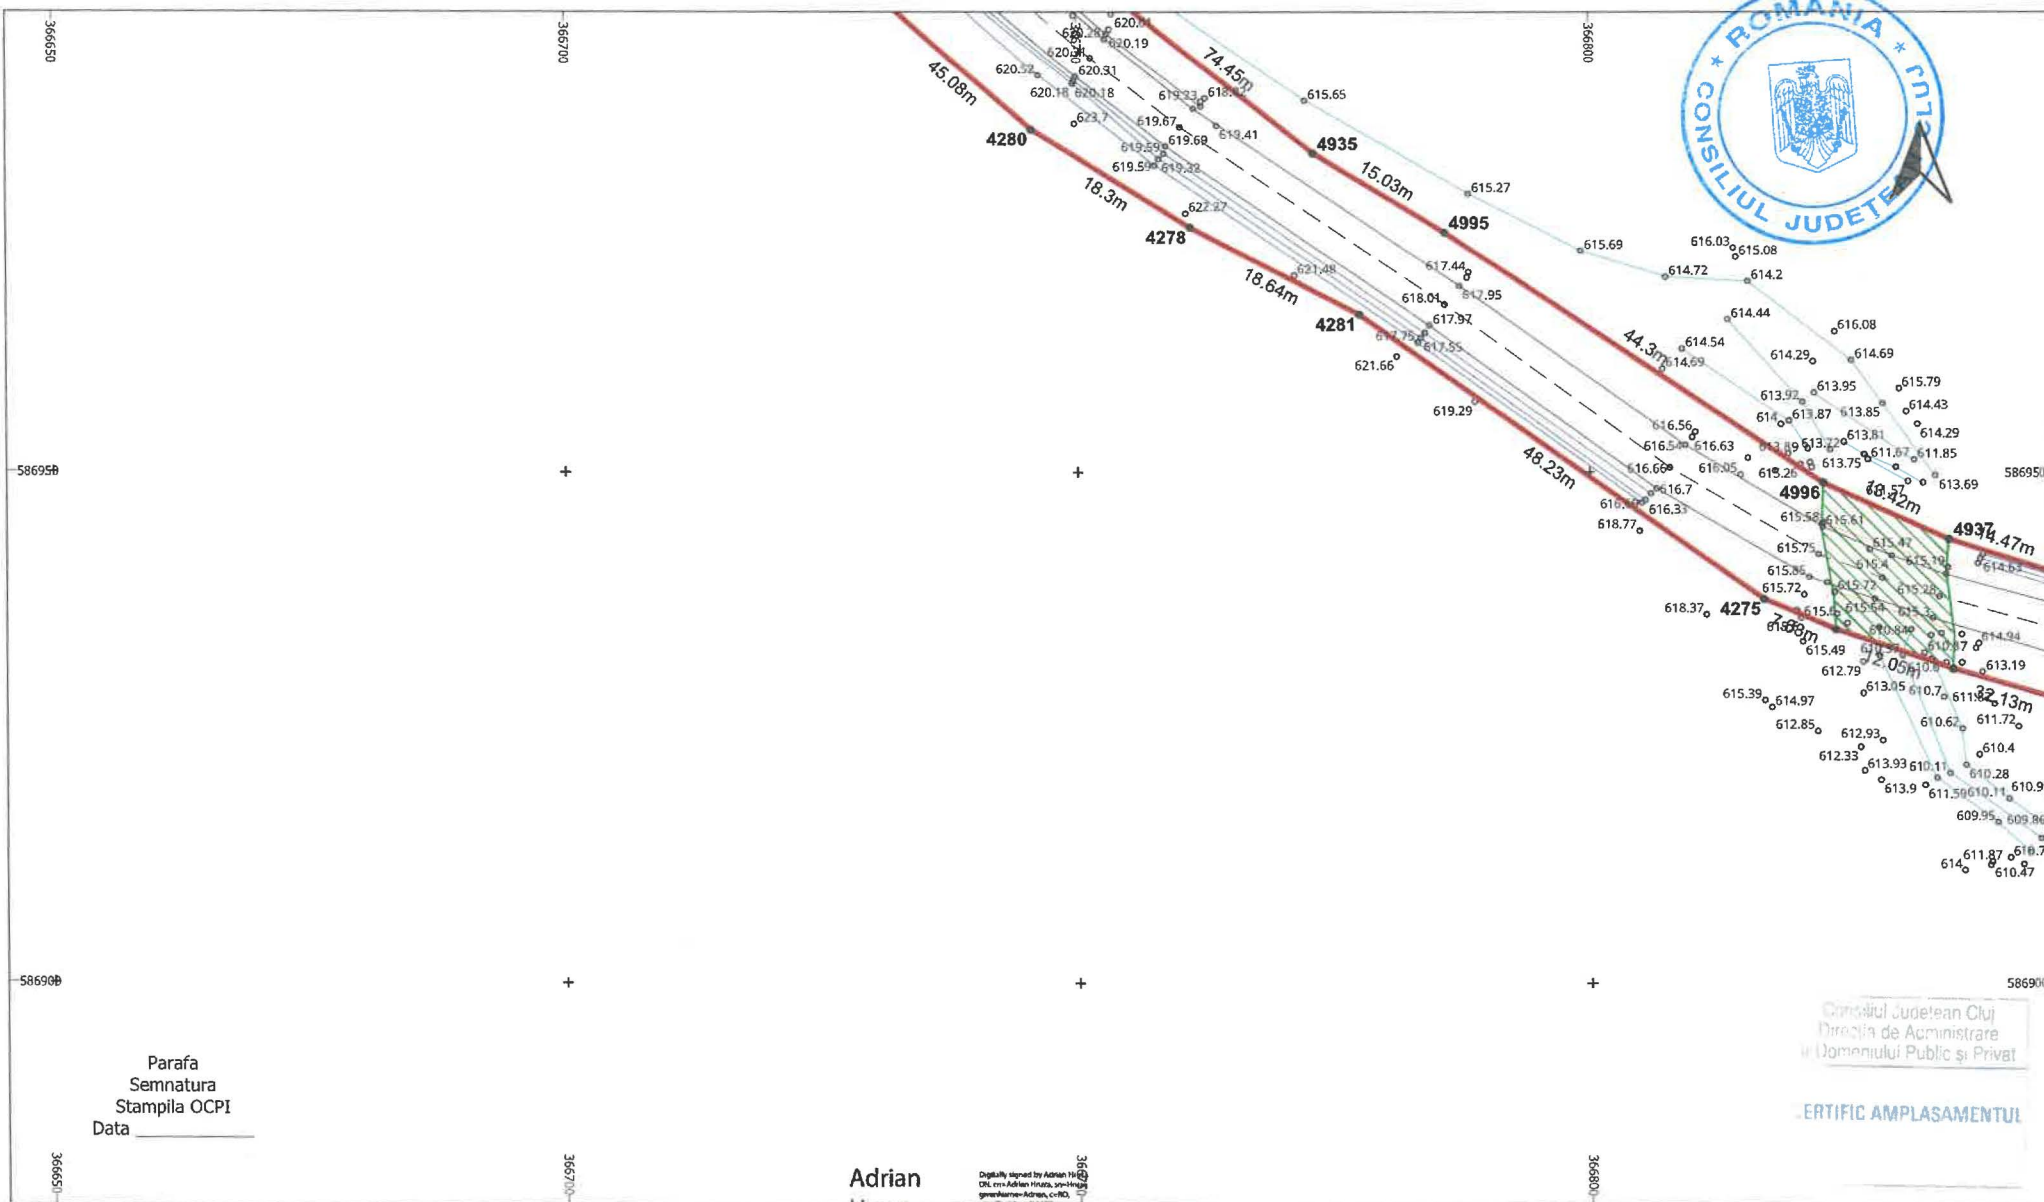

Adrian
Hruza


Date: 2025.11.18 14:59:01 +0200

	LIMITĂ UAT	o	PUNCT MĂSURAT	—	LUNGIME LATURA
UAT Râșca	DENUMIRE UAT	Aa	COTA	Aa	LUNGIME LATURĂ
	LIMITĂ CULOAR EXPROPRIERE	—	POD	IE 52840	NUMĂR CADASTRAL
	SUPRAFAȚA EXPROPRIERE	—	GARD		
— — —	AX DRUM	•	PUNCT CONTUR		
— — —	MARGINE DRUM	3400	DENUMIRE PUNCT CONTUR		



S.C. TOPO H.A.N.S. IMPEX S.R.L.
Punct de lucru: Str. Poienitei nr. 3, Ploiesti, Prohova

Autortzatie ANCP clasa I seria RO-B-J nr.1995

Reg. Com.: J40/25033/1992
Cod unic de inreg.: RO3823178

Beneficiar:
Sediu:
Obiect:

CONSILIUL JUDETEAN CLUJ
Cal.Dorobantilor nr.106,Cluj-Napoca,jud. Cluj
**MODERNIZARE SI REABILITARE DJ103K-
CULOAR DE EXPROPRIERE**

PLAN TOPOGRAFIC CU AMPLASAMENTUL LUCRARI,
NECESAR LA EXPROPRIERE PENTRU CAUZA DE
UTILITATE PUBLICA SI INTERES JUDETEAN


Sistem de proiectie : Stereografic 1970
Sistem de altitudini : Stereo Marea Neagra 1975

PL.
67/97

EXECUTANT

TOPO H.A.N.S. IMPEX S.R.L.
RO-B-J NR. 1995
ing. Adrian HRUZA
RO-B-F NR. 0739

SCARA
1:500
DATA
04.11.20

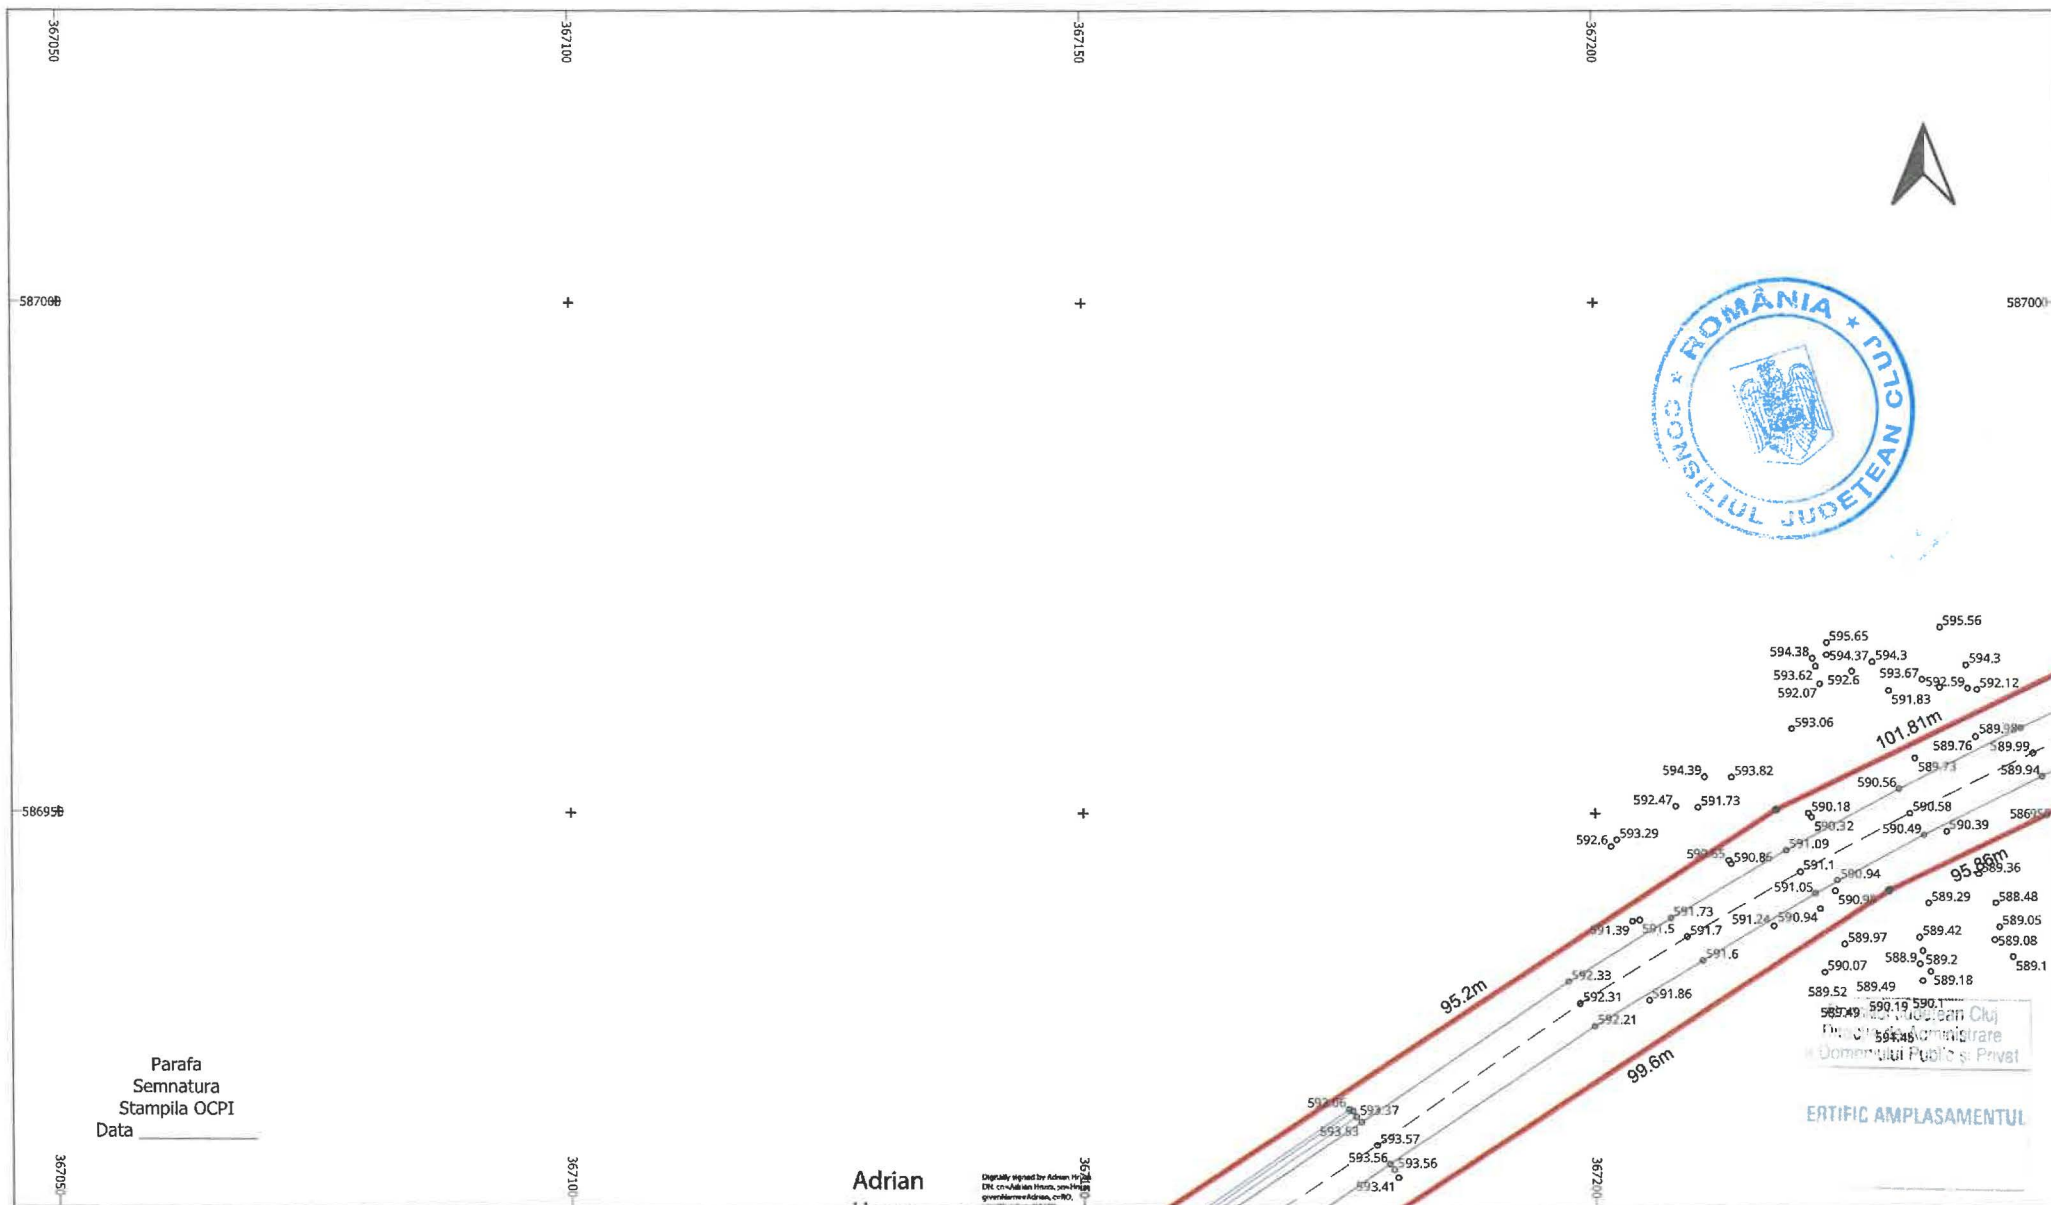

Parafa
Semnatura
Stampila OCPI
Data _____

Adrian
Hruza

Digitally signed by Adrian
Hruza
DN: cn=Adrian Hruza, o=Topo Hruza
Date: 2025.11.10 14:54:01 +0200

LEGENDĂ

	LIMITĂ UAT	o	PUNCT MĂSURAT	—	LUNGIME LATURA
	UAT RÂSCA	Aa	COTA	—	LUNGIME LATURĂ
	LIMITĂ CULOAR EXPROPRIERE	—	POD	—	IE 52840 NUMĂR CADASTRAL
	SUPRAFAȚA EXPROPRIERE	—	GARD	—	
	AX DRUM	•	PUNCT CONTUR	—	
	MARGINE DRUM	3400	DENUMIRE PUNCT CONTUR		



S.C. TOPO H.A.N.S. IMPEX S.R.L.
Punct de lucru: Str. Păcii nr. 3, Ploiești, Prahova
Autorizație ANCP1 clase I serie RO-B-J nr.1995
Reg. Com.: J40/25033/1992
Cod unic de înreg.: RO3823176

Beneficiar:
Sediu:
Obiect:

CONSILIUL JUDEȚEAN CLUJ
Cai. Dorobanților nr.106, Cluj-Napoca, jud. Cluj
MODERNIZARE SI REABILITARE DJ103K-
CULOAR DE EXPROPRIERE

EXECUTANT

TOPO H.A.N.S. IMPEX S.R.L.
RO-B-J NR. 1995
Ing. Adrian HRUZA
RO-B-F NR. 0739

SCARA
1:500

DATA
04.11.2025

PLAN TOPOGRAFIC CU AMPLASAMENTUL LUCRĂRII
NECESAR LA EXPROPRIERE PENTRU CAUZA DE
UTILITATE PUBLICĂ SI INTERES JUDEȚEAN
Sistem de proiectie : Stereografic 1970
Sistem de altitudine : Stereo Marea Neagra 1975

PL.
69/97

ERTIFIC AMPLASAMENTUL



Parafa
Semnatura
Stampila OCPI
Data _____

Adrian
Hruza

Digitally signed by Adrian Hruza
Date: 2025.11.10 14:55:01 +0200

LEGENDĂ

	LIMITĂ UAT	•	PUNCT MĂSURAT	—	LUNGIME LATURA
	LIMITĂ CULOAR EXPROPRIERE	—	POD	Aa	LUNGIME LATURĂ
	SUPRAFAȚA EXPROPRIERE	—	GARD	IE 52840	NUMĂR CADASTRAL
	AX DRUM	•	PUNCT CONTUR		
	MARGINE DRUM	3400	DENUMIRE PUNCT CONTUR		



S.C. TOPO H.A.N.S. IMPEX S.R.L.
Punct de lucru: Str. Poliei nr. 3, Ploiești, Prahova
Autorizație ANCP 1 serie RO-B-J nr. 1995
Reg. Com.: J40/26033/1992
Cod unic de înreg.: RO3623176

Beneficiar:
Sediu:
Obiect:

CONSILIUL JUDEȚEAN CLUJ
Cal. Dorobanților nr. 106, Cluj-Napoca, jud. Cluj
Obiect: MODERNIZARE ȘI REABILITARE DJ103K-CULOAR DE EXPROPRIERE

EXECUTANT


TOPO H.A.N.S. IMPEX S.R.L.
RO-B-J NR. 1995
Ing. Adrian HRUZA
RO-B-F NR. 0739

SCARA
1:500
DATA
04.11.2025

PLAN TOPOGRAFIC CU AMPLASAMENTUL LUCRĂRII
NECESAR LA EXPROPRIERE PENTRU CAUZA DE
UTILITATE PUBLICĂ ȘI INTERES JUDEȚEAN
Sistem de proiectie : Stereografic 1970
Sistem de altitudine : Stereo Marea Neagră 1975

PL.
71/97

Adrian Hruza

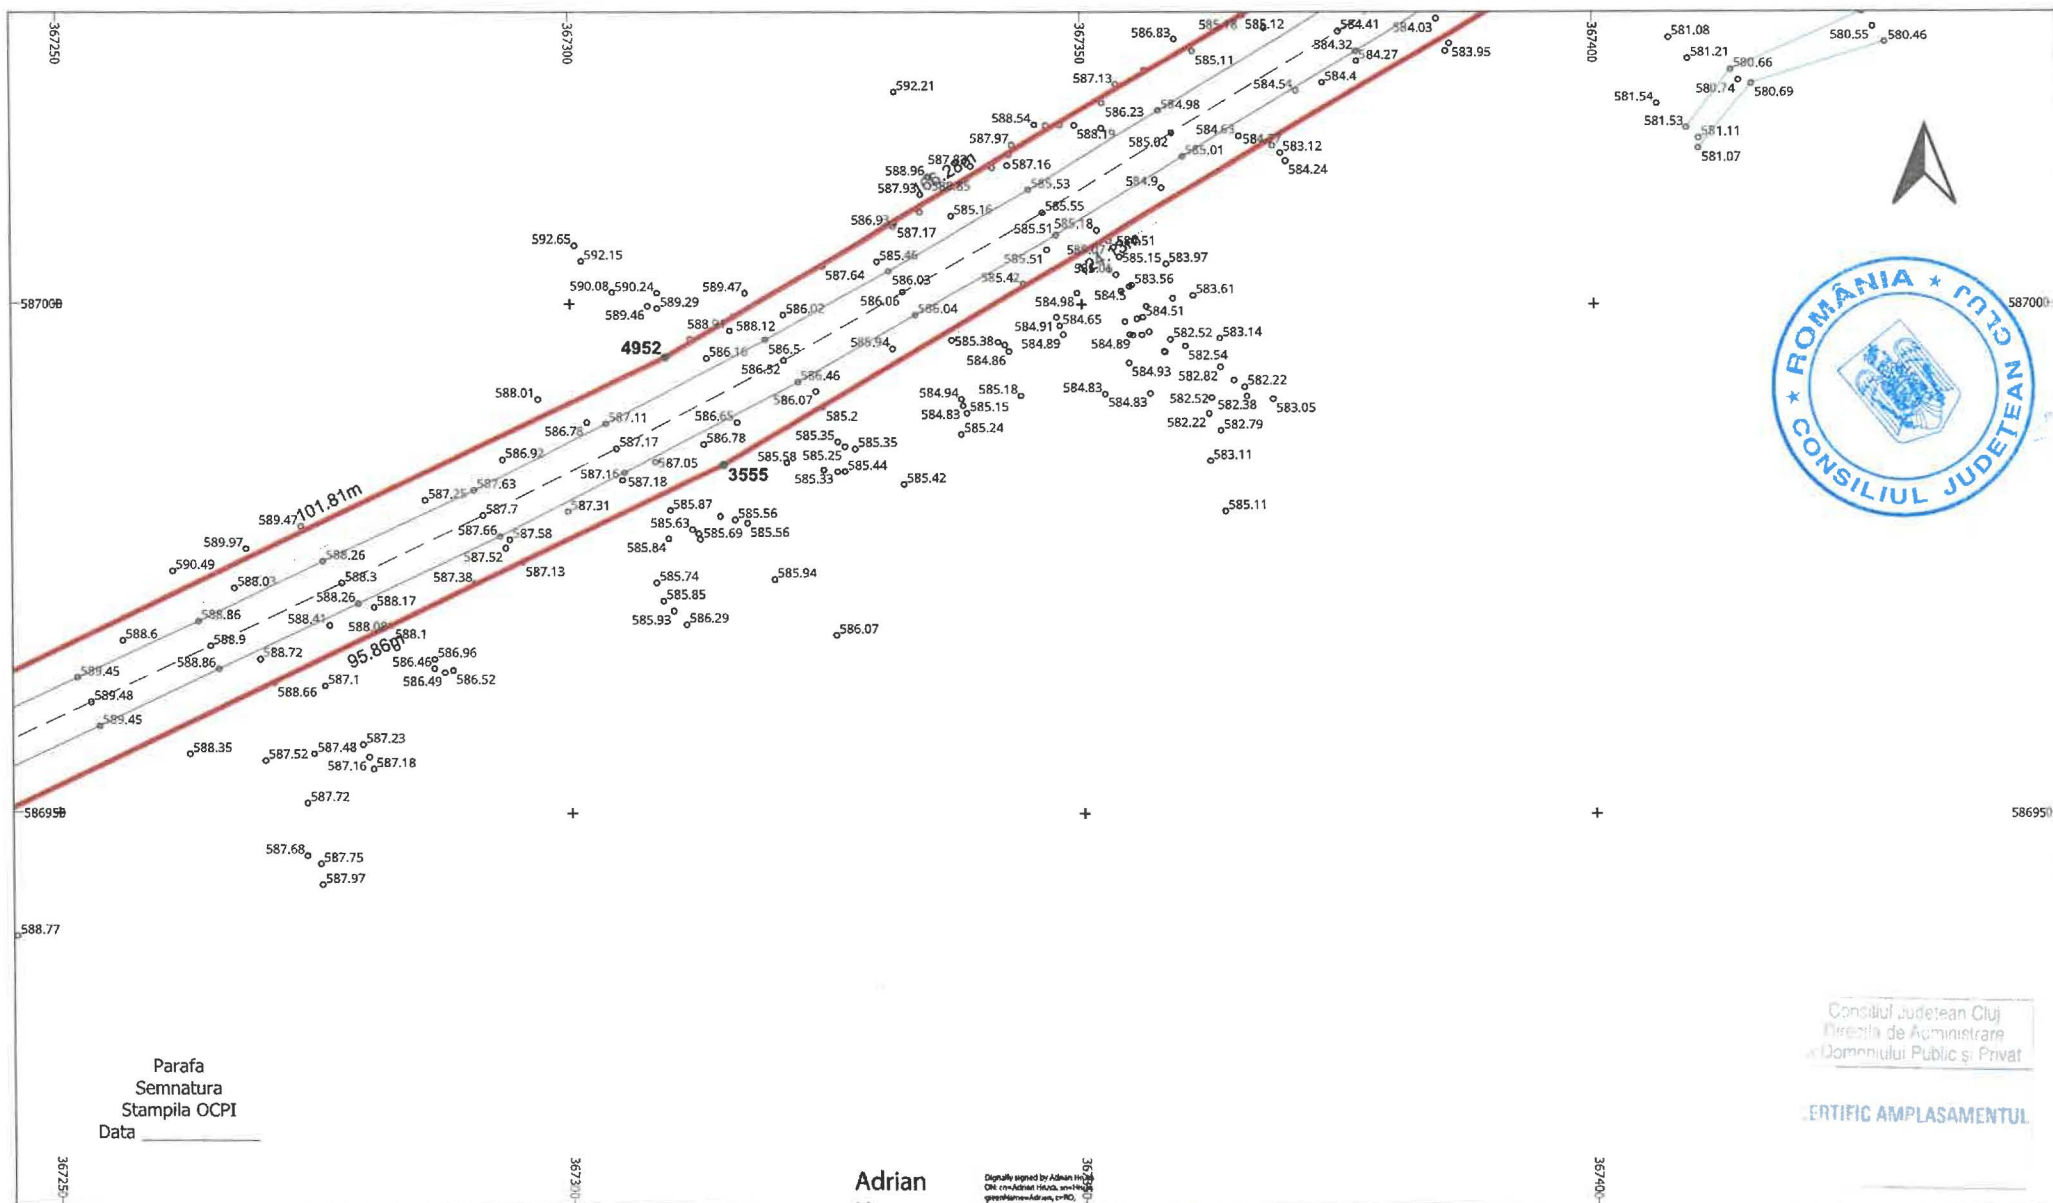

Parafa
Semnatura
Stampila OCPI
Data _____

Consiliul Județean Cluj
Direcția de Administrare
a Domeniului Public și Privat

CERTIFIC AMPLASAMENTUL

Adrian
Hruza

Digitally signed by Adrian Hruza
DN: cn=Adrian Hruza, o=Topo H.A.N.S. IMPEX S.R.L.,
email=adrian.hruza@topo-hans.ro, c=RO
Date: 2025.11.10 14:50:01 +0200

LEGENDĂ

	LIMITĂ UAT	○	PUNCT MĂSURAT	—	LUNGIME LATURA
	UAT Râșca	Ad	COTA	Aa	LUNGIME LATURĂ
	LIMITĂ CULOAR EXPROPRIERE	—	POD	IE 52840	NUMĂR CADASTRAL
	SUPRAFAȚA EXPROPRIERE	—	GARD		
	AX DRUM	●	PUNCT CONTUR		
	MARGINE DRUM	3400	DENUMIRE PUNCT CONTUR		



S.C. TOPO H.A.N.S. IMPEX S.R.L.
Sediul: Str. Brez. Bogdanovici nr. 151-153 sector 3, București
Punct de lucru: Str. Polentei nr. 3, Iași, Prohod

Reg. Com.: J40/25033/1992
Cod unic de înreg.: RO3823178

EXECUTANT

TOPO H.A.N.S. IMPEX S.R.L.
RO-B-J NR. 1995
ing. Adrian HRUZA
RO-B-F NR. 0739

Beneficiar:
Sediul:
Obiect:


CONSILIUL JUDETEAN CLUJ
Cal. Dorobantilor nr. 106, Cluj-Napoca, jud. Cluj
MODERNIZARE SI REABILITARE DJ103K-
CULOAR DE EXPROPRIERE

SCARA
1:500
DATA
04.11.2025

PLAN TOPOGRAFIC CU AMPLASAMENTUL LUCRĂRII
NECESAR LA EXPROPRIERE PENTRU CAUZA DE
UTILITATE PUBLICA SI INTERES JUDETEAN
Sistem de proiectie : Stereografic 1970
Sistem de altitudini : Stereo Marea Neagra 1975

PL.
72/97

Adrian Hruza

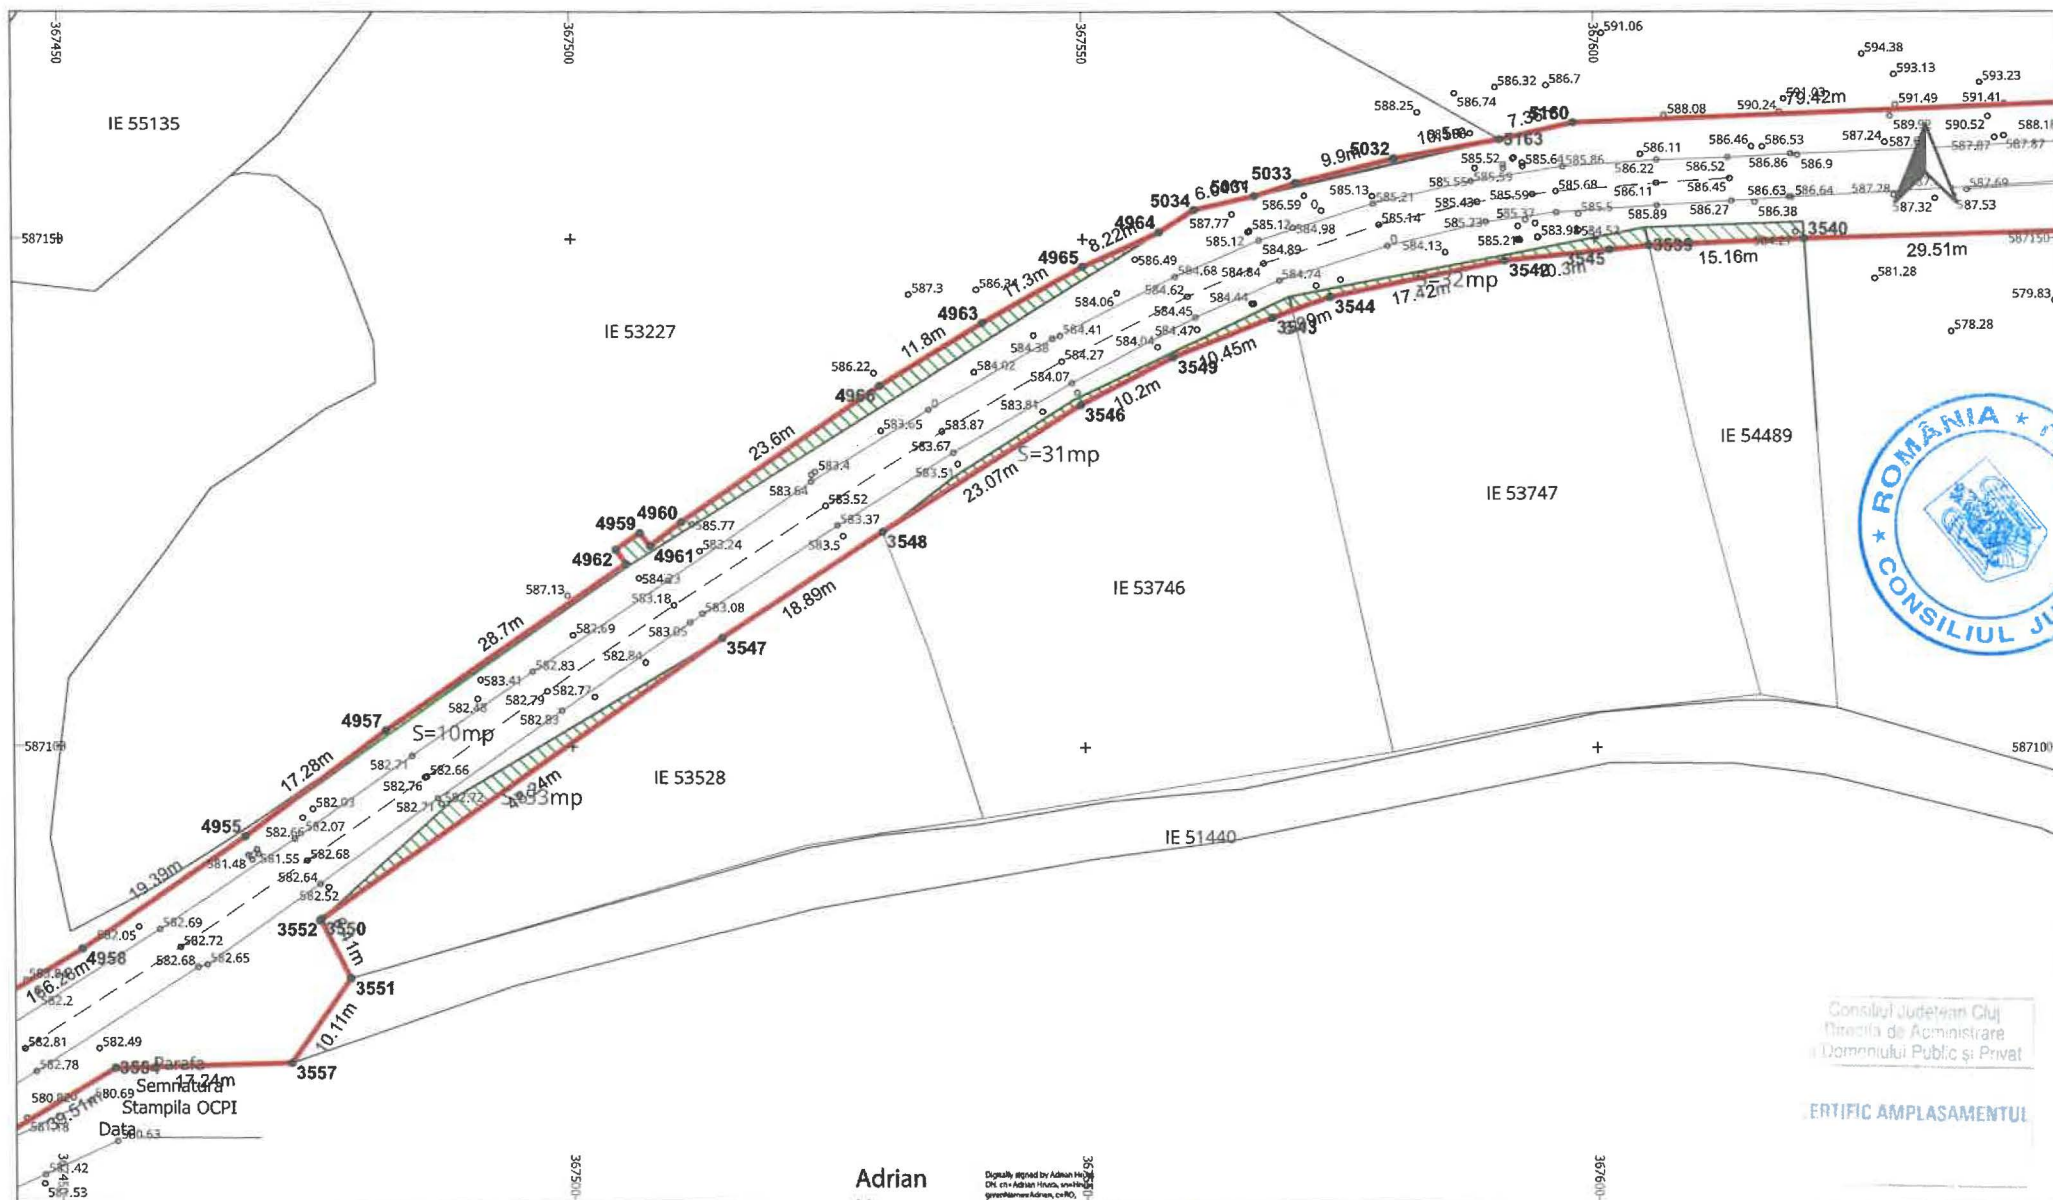

LEGENDĂ

 	LIMITĂ UAT	○	PUNCT MĂSURAT
 	UAT Râșca	Aa	COTA
 	DENUMIRE UAT	—	POD
 	LIMITĂ CULOAR EXPROPRIERE	—	GARD
 	SUPRAFAȚA EXPROPRIERE	●	PUNCT CONTUR
---	AX DRUM	3400	DENUMIRE PUNCT CONTUR
---	MARGINE DRUM		

Adrian
Hruza

Digitally signed by Adrian Hruza
DN: cn=Adrian Hruza, o=Topo H.A.N.S. IMPEX S.R.L.,
c=RO, email=adrian.hruza@topo-hans.ro
Date: 2025.11.10 14:59:01 +0200

— LUNGIME LATURA
Aa LUNGIME LATURĂ
IE 52840 NUMĂR CADASTRAL



S.C. TOPO H.A.N.S. IMPEX S.R.L.
Autorizație ANCPI clasa I serie RO-B-J nr. 1995

Reg. Com.: J40/26033/1992
Cod unic de înreg.: RO3823176

EXECUTANT

TOPO H.A.N.S. IMPEX S.R.L.
RO-B-J NR. 1995
ing. Adrian HRUZA
RO-B-F NR. 0739

Beneficiar:
Sediul:
Obiect:

CONSILIUL JUDEȚEAN CLUJ
Cal. Dorobanților nr. 106, Cluj-Napoca, jud. Cluj
MODERNIZARE ȘI REABILITARE DJ103K-
CULOAR DE EXPROPRIERE

PLAN TOPOGRAFIC CU AMPLASAMENTUL LUCRĂRII
NECESAR LA EXPROPRIERE PENTRU CAUZA DE
UTILITATE PUBLICĂ ȘI INTERES JUDEȚEAN


Sistem de proiectare: Stereografic 1970
Sistem de altitudini: Stereoc Marea Neagră 1975

SCARA
1:500
DATA
04.11.2025

PL.
74/97

Consiliul Județean Cluj
Direcția de Administrare
a Domeniului Public și Privat

ERTIFIC AMPLASAMENTUL

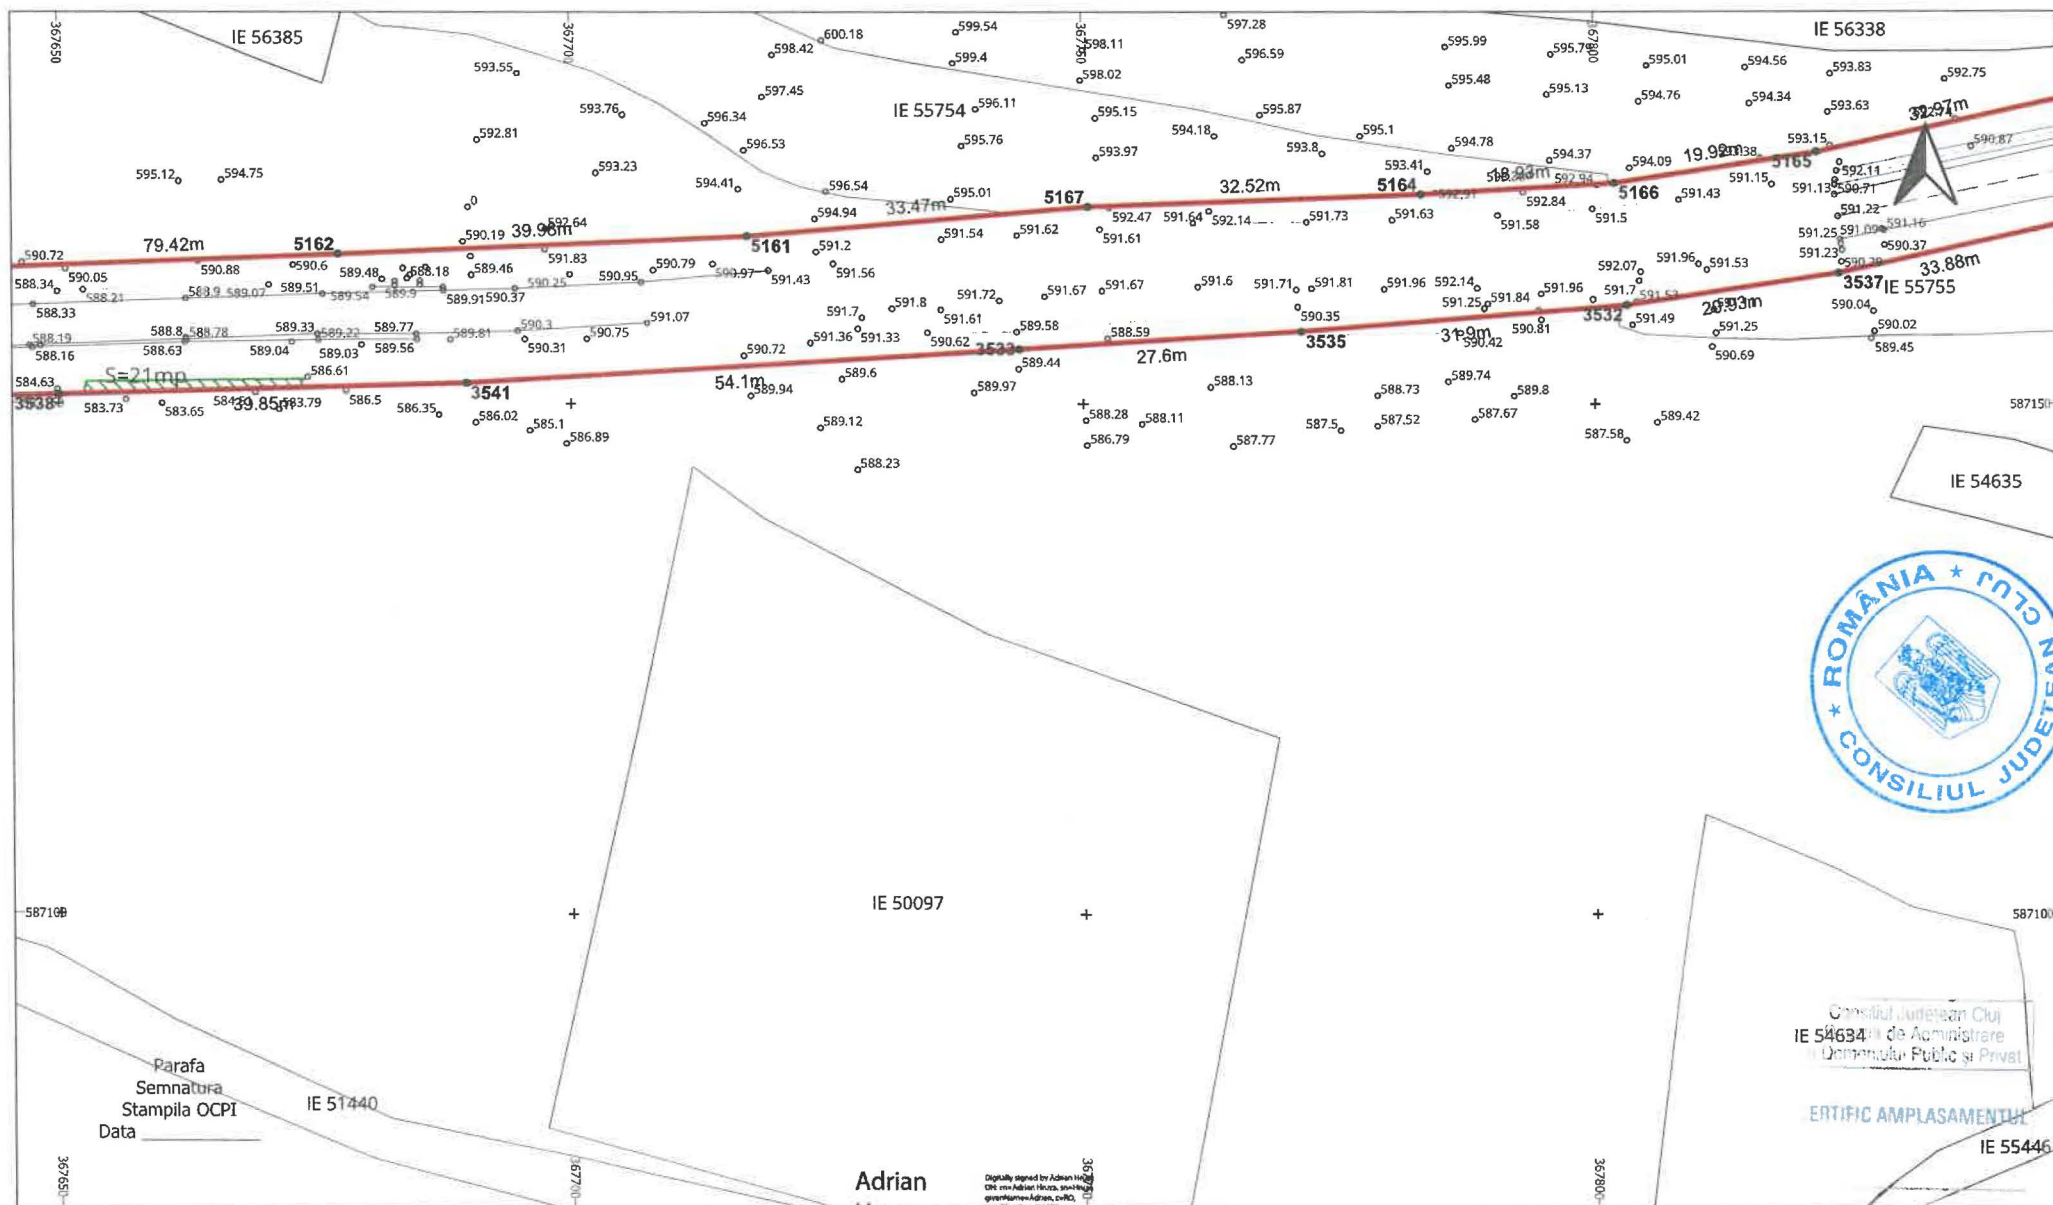

LEGENDĂ

	LIMITĂ UAT		PUNCT MĂSURAT		LUNGIME LATURA
	UAT RÂSCA DENUMIRE UAT		Aa COTA		LUNGIME LATURĂ
	LIMITĂ CULOAR EXPROPRIERE		POD		IE 52840 NUMĂR CADASTRAL
	SUPRAFAȚA EXPROPRIERE		GARD		
	AX DRUM		PUNCT CONTUR		
	MARGINE DRUM		3400 DENUMIRE PUNCT CONTUR		

Adrian
Hruza

Digitally signed by Adrian Hruza
DN: cn=Adrian Hruza, o=Topo H.A.N.S. IMPEX S.R.L.,
c=RO, email=adrian.hruza@topo-hans.ro
Date: 2025.11.10 14:35:01 +0200



S.C. TOPO H.A.N.S. IMPEX S.R.L.
Autorizație ANCP nr. 1 serie RO-B-J nr. 1995
Reg. Com.: J40/25033/1992
Cod unic de înreg.: RO3823175

Beneficiar:
Sediu:
Obiect:

CONSILIUL JUDEȚEAN CLUJ
Cal. Dorobantilor nr. 106, Cluj-Napoca, jud. Cluj
MODERNIZARE SI REABILITARE DJ103K-
CULOAR DE EXPROPRIERE

PLAN TOPOGRAFIC CU AMPLASAMENTUL LUCRĂRII
NECESAR LA EXPROPRIERE PENTRU CAUZA DE
UTILITATE PUBLICA SI INTERES JUDEȚEAN

Sistem de proiectie: Stereografic 1970

SCARA
1:500
DATA
04.11.2025

EXECUTANT

TOPO H.A.N.S. IMPEX S.R.L.
RO-B-J NR. 1995
ing. Adrian HRUZA
RO-B-F NR. 0739


PL.
76/97



Consiliul Județean Cluj
de Administrare
Urbană Publică și Privat

ERTIFIC AMPLASAMENTUL

IE 55446

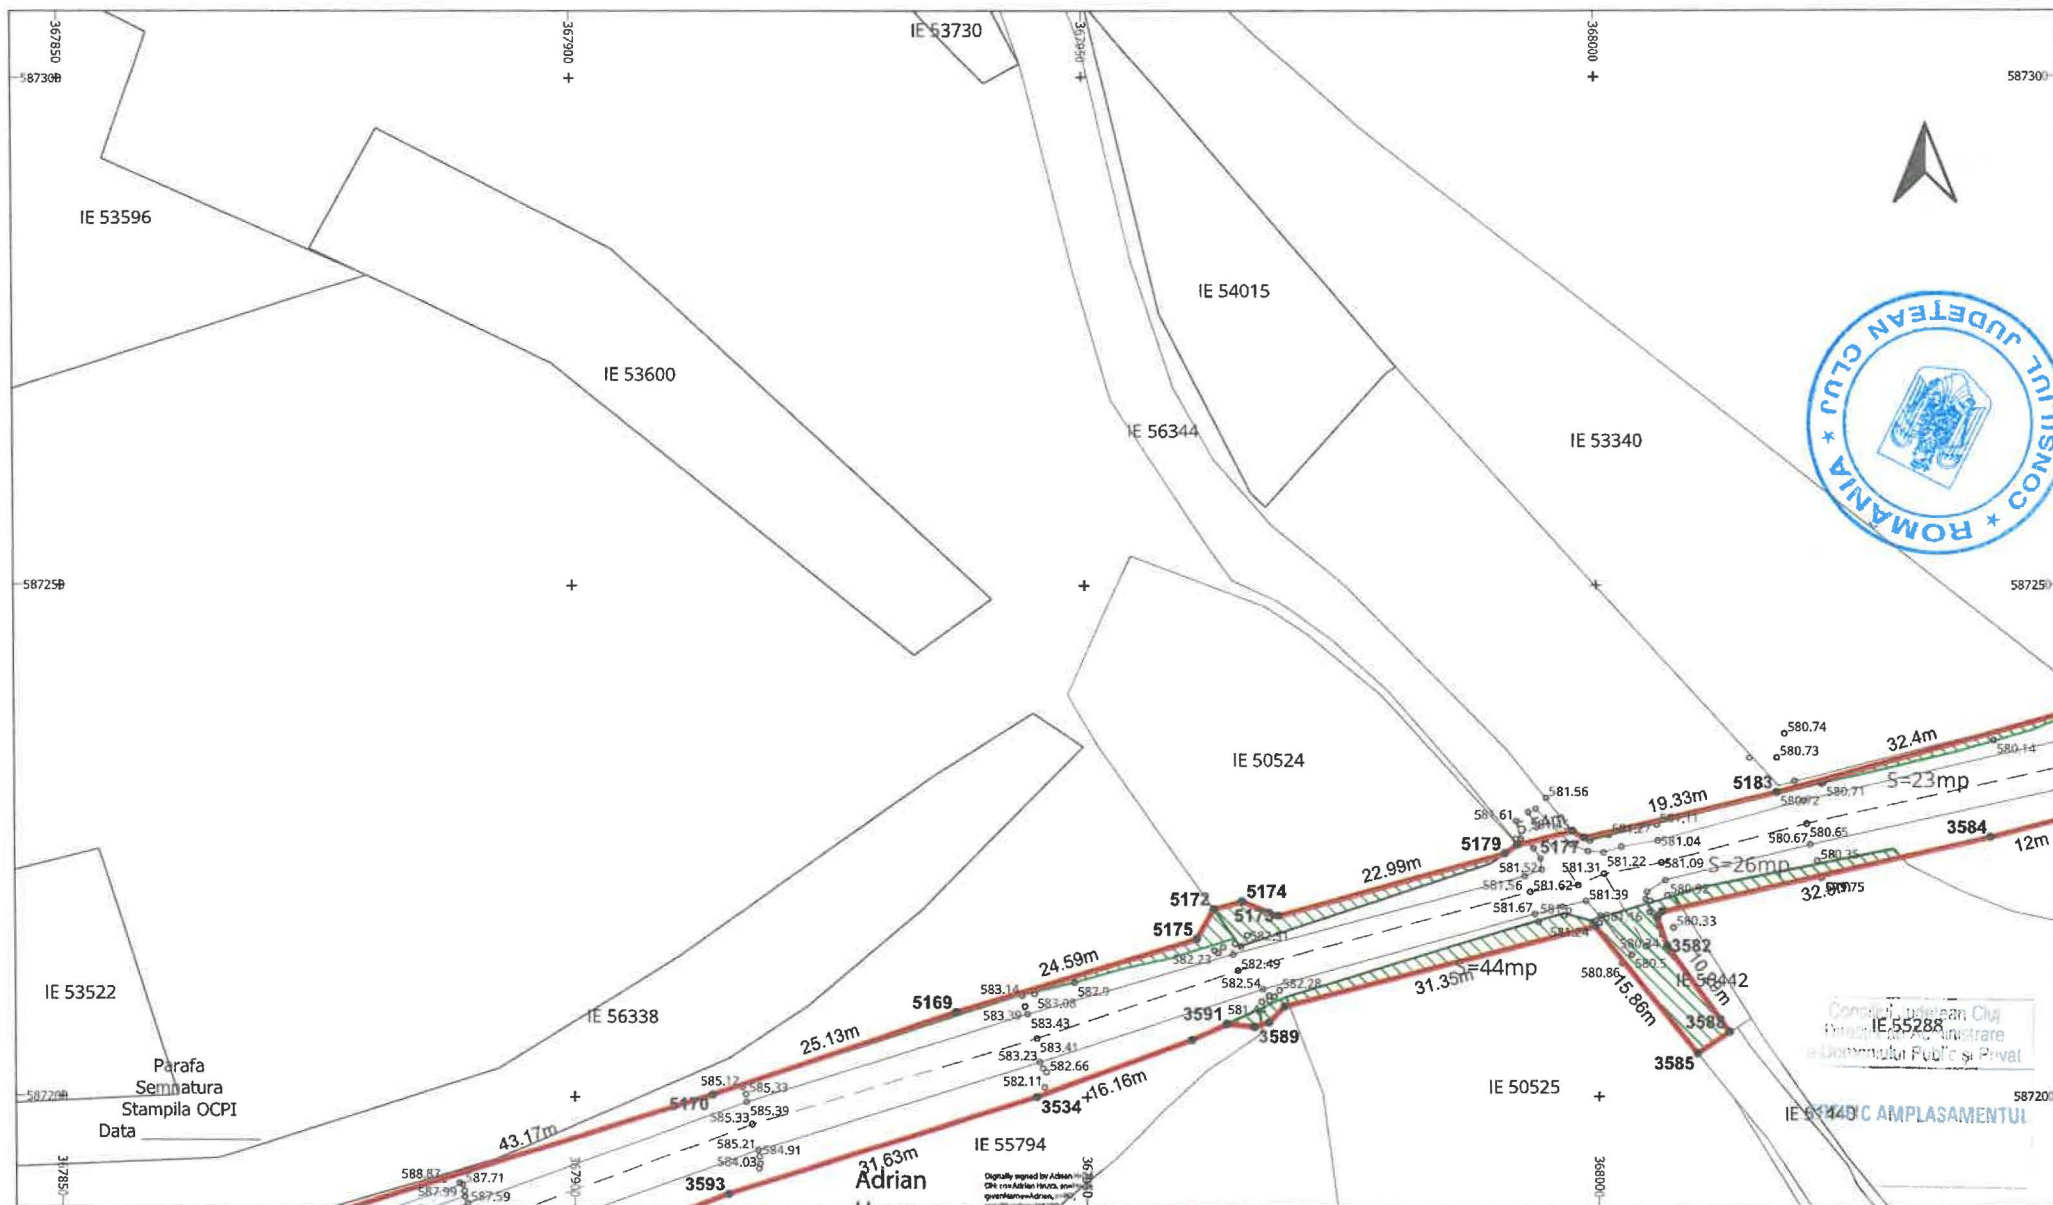

LEGENDĂ

	LIMITĂ UAT		PUNCT MĂSURAT		LUNGIME LATURA
	UAT Râșca DENUMIRE UAT		Aa COTA		LUNGIME LATURĂ
	LIMITĂ CULOAR EXPROPRIERE		POD		IE 52840 NUMĂR CADASTRAL
	SUPRAFAȚA EXPROPRIERE		GARD		
	AX DRUM		PUNCT CONTUR		
	MARGINE DRUM		3400 DENUMIRE PUNCT CONTUR		

Digitally signed by Adrian Hruza
DN: cn=Adrian Hruza, o=ing. Adrian Hruza, ou=ing. Adrian Hruza, email=adrian.hruza@topo-hans.ro, c=RO
Date: 2025.11.10 14:55:01 +0200



S.C. TOPO H.A.N.S. IMPEX S.R.L.
Autorizație ANCP nr. 100/2019
Reg. Com. J.40/25033/1992
Cod unic de înreg. RO3823176

Beneficiar:
Sediu:
Obiect:

CONSILIUL JUDEȚEAN CLUJ
Cal. Dorobanților nr. 106, Cluj-Napoca, jud. Cluj
MODERNIZARE ȘI REABILITARE DJ103K-
CULOAR DE EXPROPRIERE

PLAN TOPOGRAFIC CU AMPLASAMENTUL LUCRĂRII
NECESAR LA EXPROPRIERE PENTRU CAUZA DE
UTILITATE PUBLICĂ ȘI INTERES JUDEȚEAN
Sistem de proiectie: Stereografic 1970
Sistem de altitudini: Stereo Marea Neagră 1975


PL.
77/97

EXECUTANT

TOPO H.A.N.S. IMPEX S.R.L.
RO-B-J NR. 1995
ing. Adrian HRUZA
RO-B-F NR. 0739

SCARA
1:500
DATA
04.11.2025

Adrian Hruza

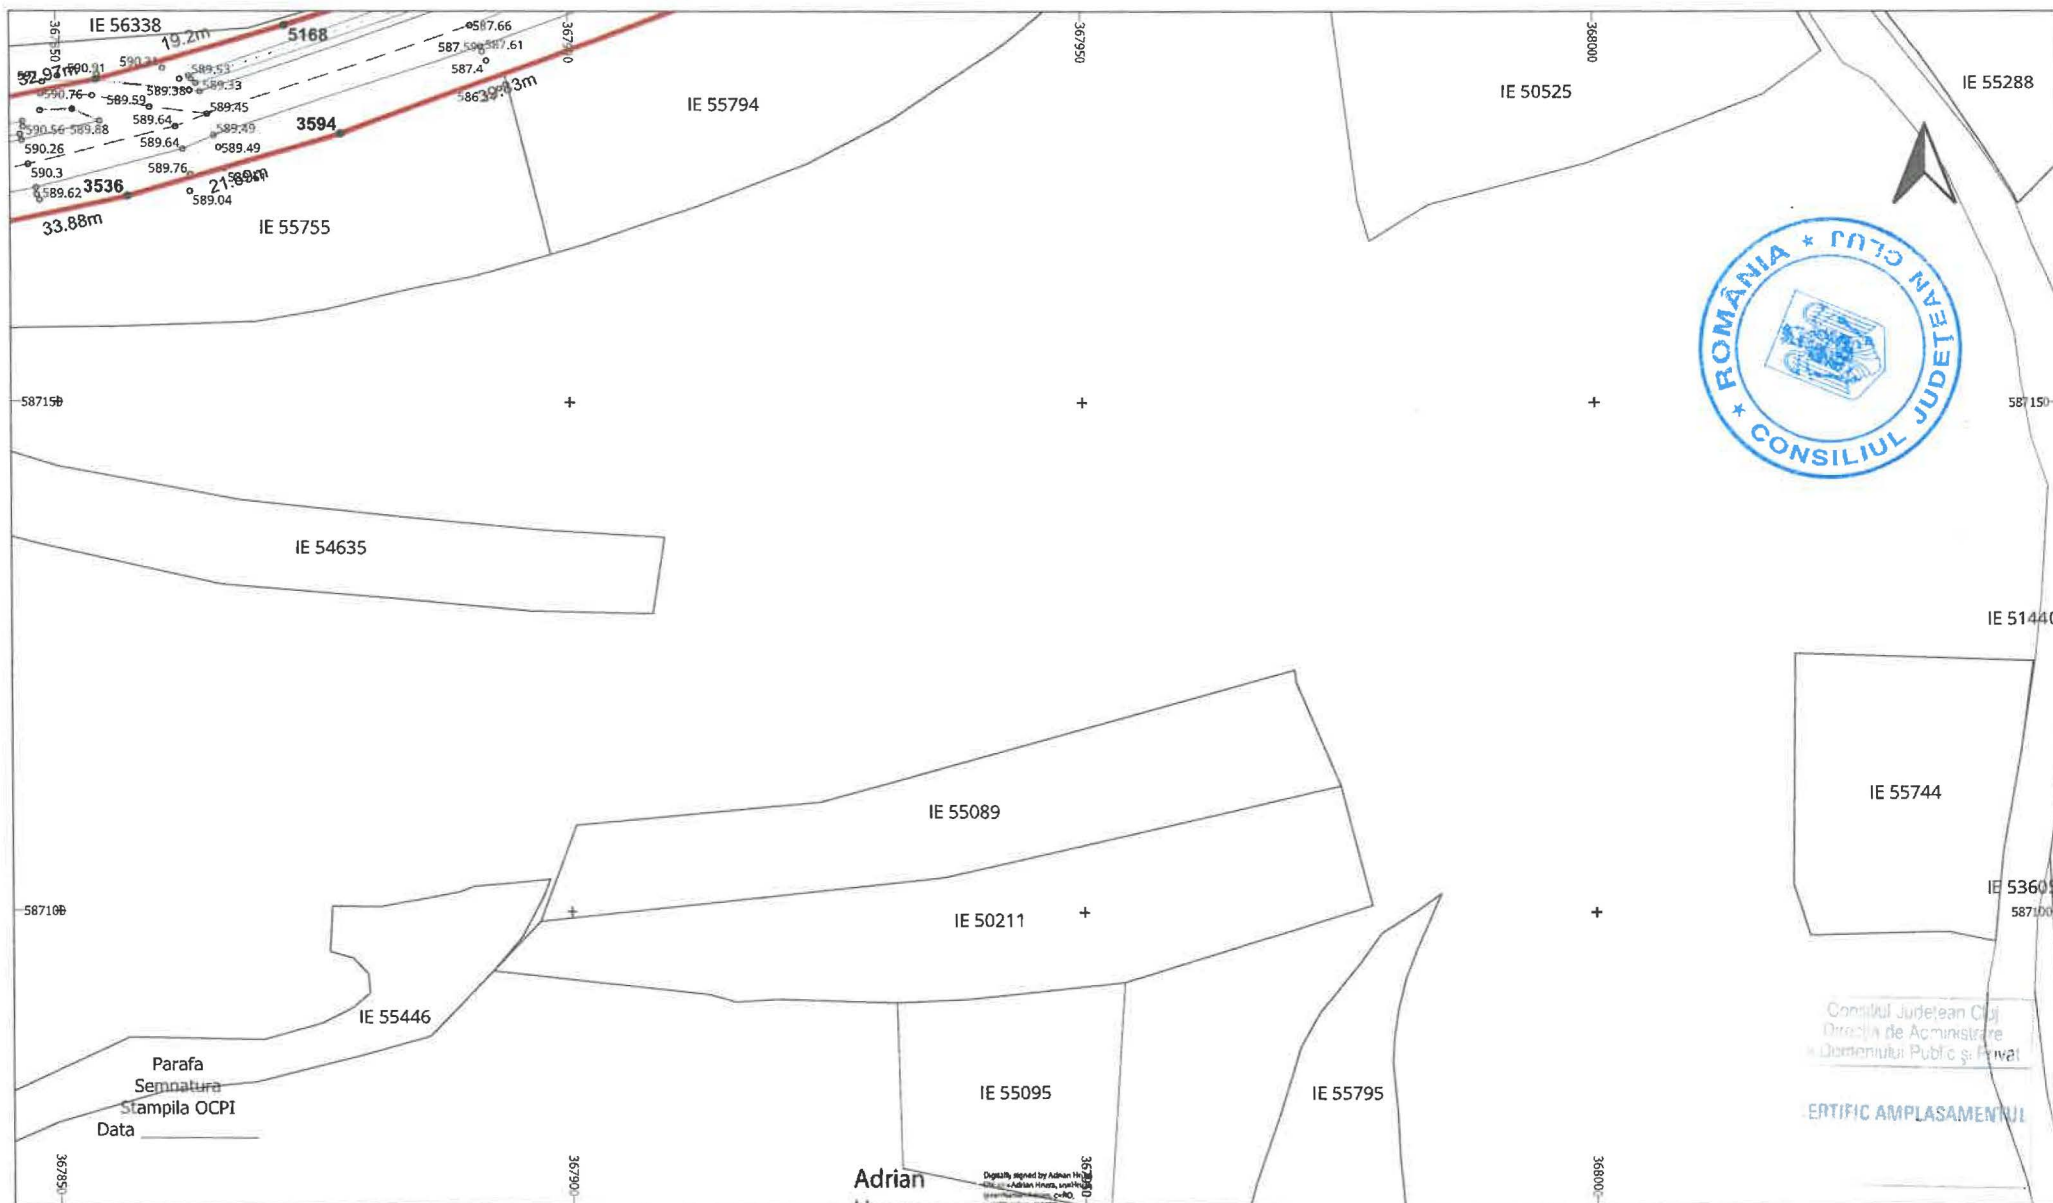

LEGENDĂ

	LIMITĂ UAT		PUNCT MĂSURAT		LUNGIME LATURA
	UAT RÂSCA DENUMIRE UAT		COTA		LUNGIME LATURĂ
	LIMITĂ CULOAR EXPROPRIERE		POD		NUMĂR CADASTRAL
	SUPRAFAȚA EXPROPRIERE		GARD		
	AX DRUM		PUNCT CONTUR		
	MARGINE DRUM		3400 DENUMIRE PUNCT CONTUR		

TOPO HANS
S.C. TOPO H.A.N.S. IMPEX S.R.L.
Autorizație ANCPI clasă I serie RO-B-J nr. 1995
Reg. Com.: J40/25033/1992
Cod unic de înreg.: RO3823176

EXECUTANT

TOPO H.A.N.S. IMPEX S.R.L.
RO-B-J NR. 1995
ing. ADRIAN HRUZA
RO-B-F NR. 0739

Beneficiar:
Sediu:
Obiect:


CONSILIUL JUDEȚEAN CLUJ
Cal. Dorobanților nr. 106, Cluj-Napoca, jud. Cluj
MODERNIZARE ȘI REABILITARE DJ 103K-
CULOAR DE EXPROPRIERE

SCARA
1:500
DATA
04.11.2025

PLAN TOPOGRAFIC CU AMPLASAMENTUL LUCRĂRII
NECESAR LA EXPROPRIERE PENTRU CAUZA DE
UTILITATE PUBLICĂ ȘI INTERES JUDEȚEAN
Sistem de proiectie: Stereografic 1970
Sistem de altitudine: Stereo Marea Neagră 1975

PL.
78/97

Adrian Hruza

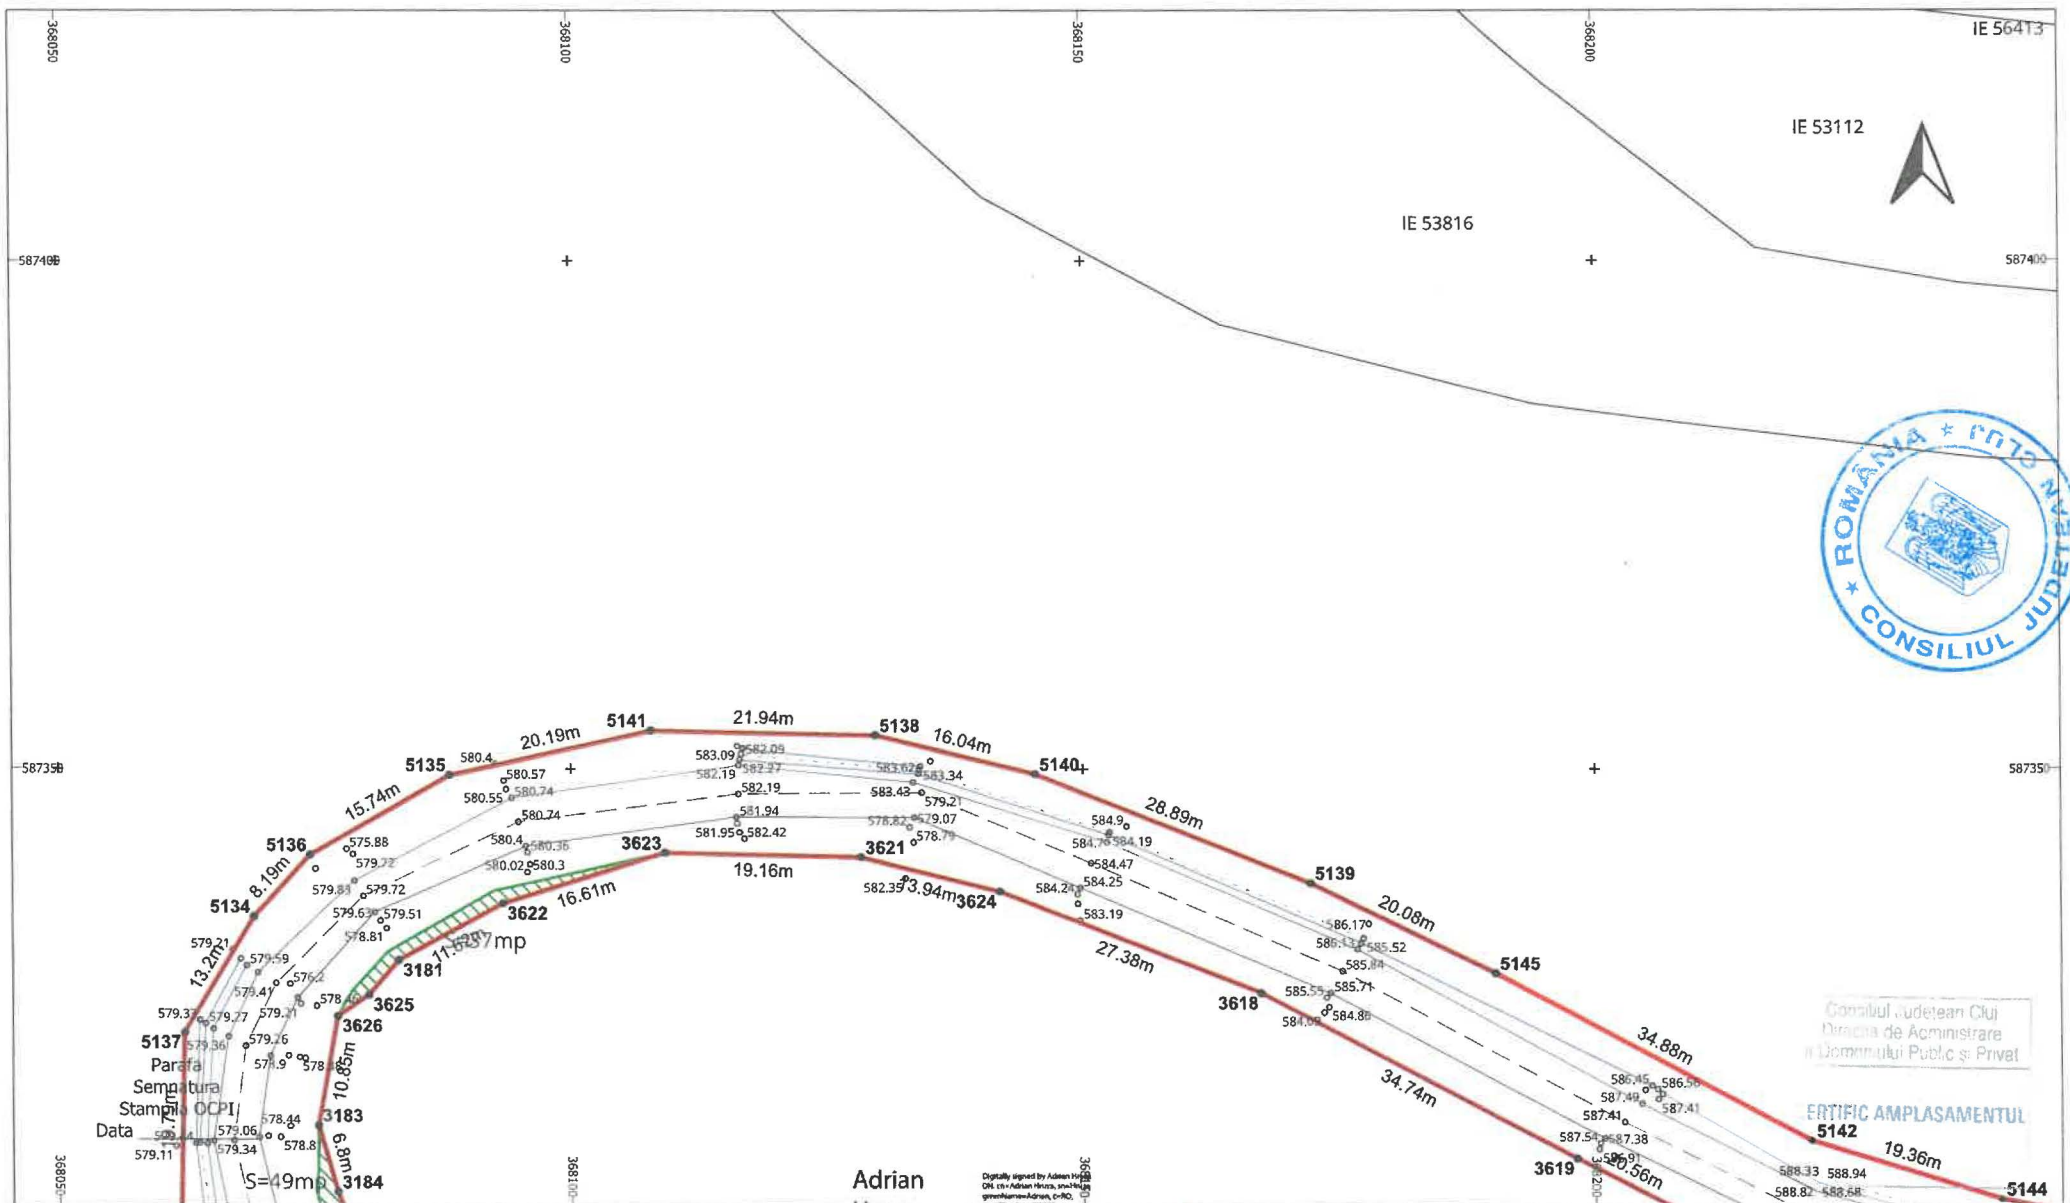

Consiliul Județean Cluj
Direcția de Administrare
a Dominiului Public și Privat

ERTIFIC AMPLASAMENTUL

LEGENDĂ

	LIMITĂ UAT		PUNCT MĂSURAT		LUNGIME LATURA
	UAT Râșca DENUMIRE UAT		COTA		LUNGIME LATURĂ
	LIMITĂ CULOAR EXPROPRIERE		POD		NUMĂR CADASTRAL
	SUPRAFAȚA EXPROPRIERE		GARD		
	AX DRUM		PUNCT CONTUR		
	MARGINE DRUM		DENUMIRE PUNCT CONTUR		

Adrian
Hruza

Digitally signed by Adrian Hruza
DN: cn=Adrian Hruza, o=TOPO H.A.N.S. IMPEX S.R.L.,
email=adrian.hruza@topo-hans-implex.ro, c=RO
Date: 2025.11.10 14:25:01 +02'00'



S.C. TOPO H.A.N.S. IMPEX S.R.L.
Sediul: Str. Ștefan cel Mare nr. 151-153, sectorul 3, București
Punct de lucru: Str. Poienile nr. 3, Ploiești, Prahova
Autorizație ANOPI clasă I serie RO-B-J nr. 1395
Reg. Com.: J40/25033/1992
Cod unic de înreg.: RO3823176

EXECUTANT

TOPO H.A.N.S. IMPEX S.R.L.
RO-B-J NR. 1995
ing. Adrian HRUZA
RO-B-F NR. 0739


Beneficiar:
Sediul:
Obiect:

CONSILIUL JUDEȚEAN CLUJ
Cal. Dorobanților nr. 106, Cluj-Napoca, jud. Cluj
MODERNIZARE ȘI REABILITARE DJ103K-
CULOAR DE EXPROPRIERE

SCARA
1:500
DATA
04.11.2025

PLAN TOPOGRAFIC CU AMPLASAMENTUL LUCRĂRII
NECESAR LA EXPROPRIERE PENTRU CAUZA DE
UTILITATE PUBLICĂ ȘI INTERES JUDEȚEAN
Sistem de proiectie: Stereografic 1970

PL.
79/97

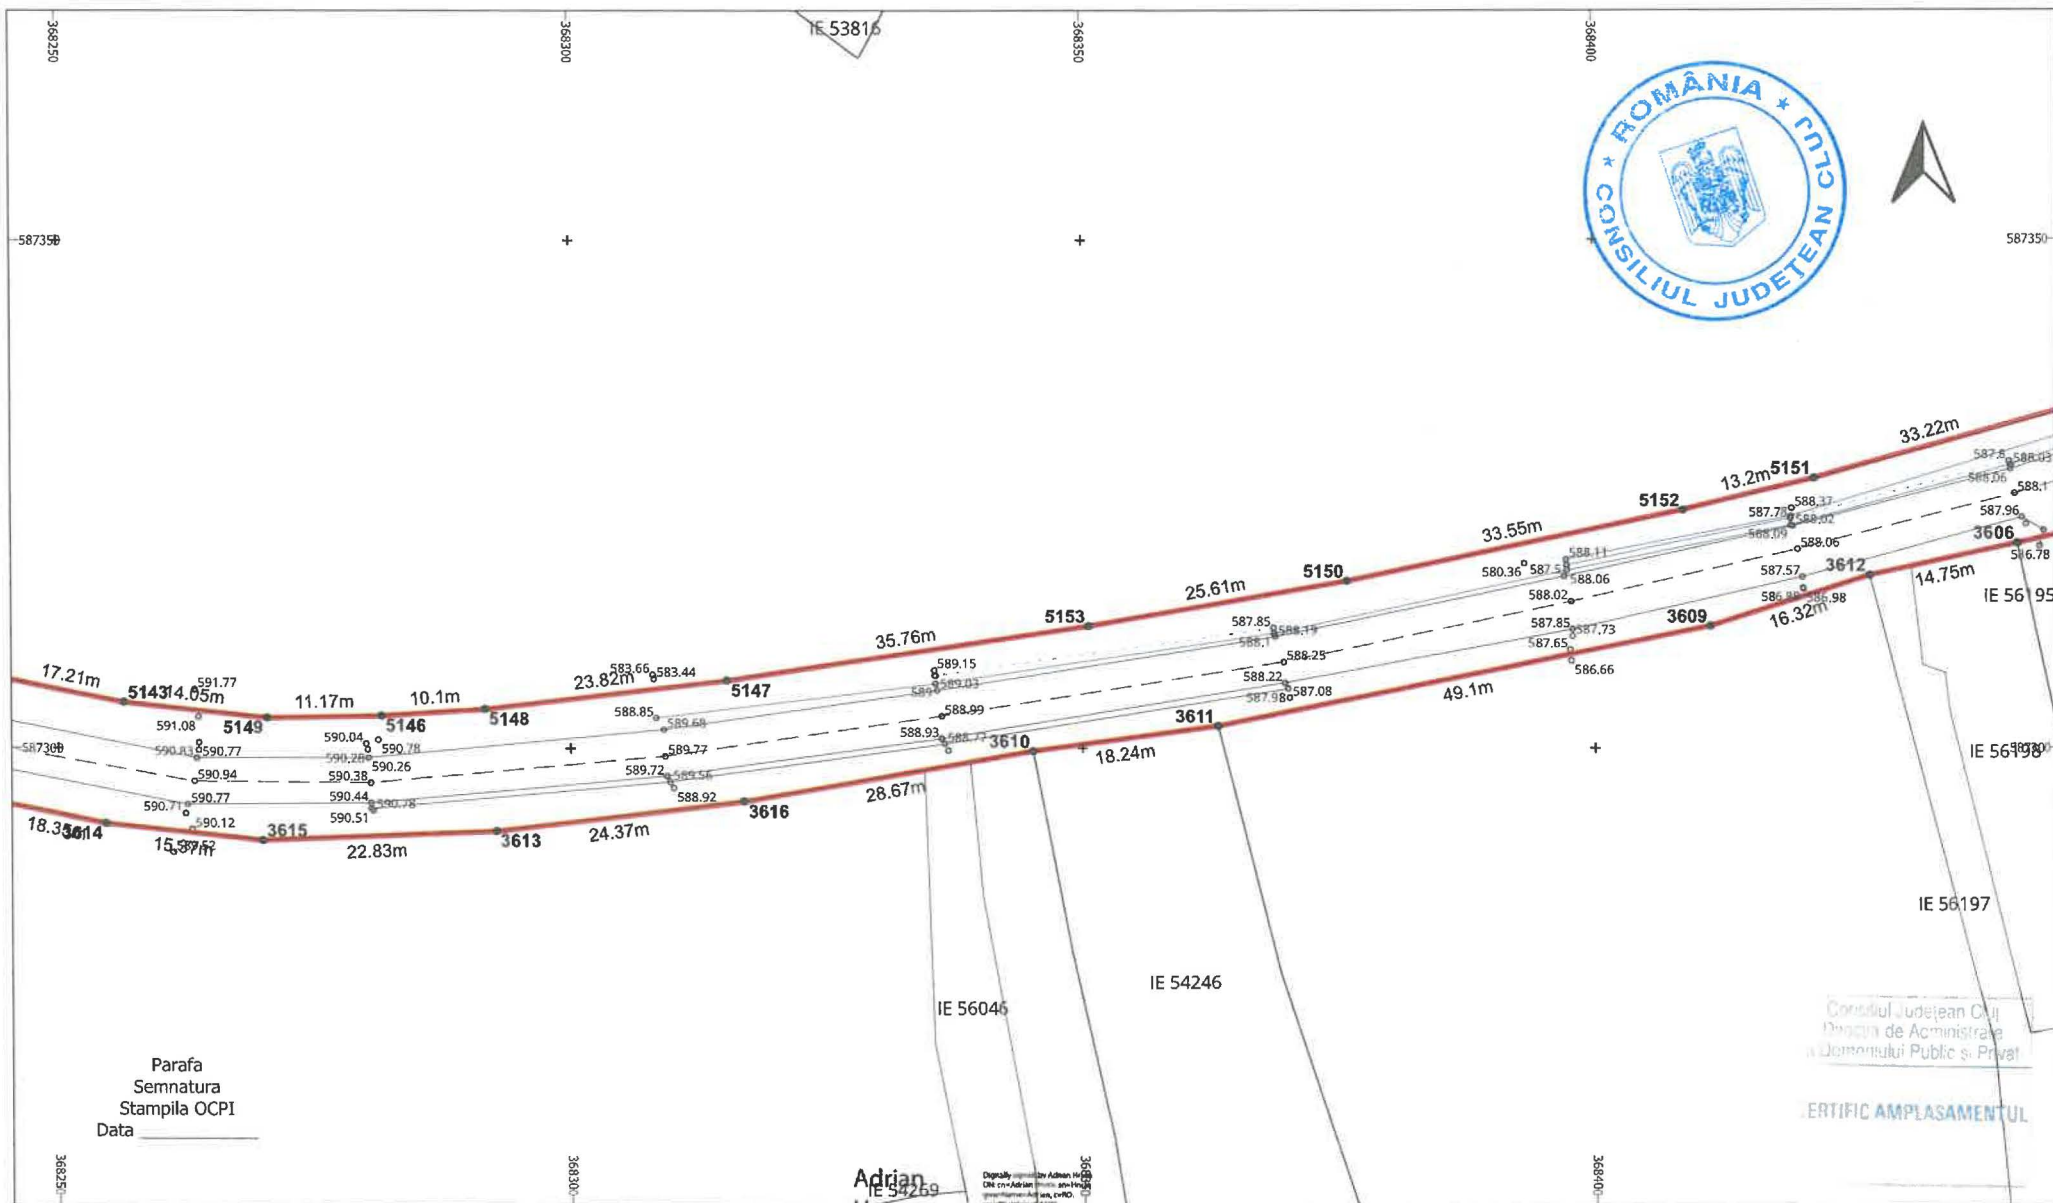

LEGENDĂ

— LIMITĂ UAT

UAT Râșca DENUMIRE UAT

— LIMITĂ CULOAR EXPROPRIERE

— SUPRAFAȚA EXPROPRIERE

--- AX DRUM

— MARGINE DRUM

○ PUNCT MĂSURAT

Aa COTA

— POD

— GARD

● PUNCT CONTUR

3400 DENUMIRE PUNCT CONTUR

— LUNGIME LATURA

Aa LUNGIME LATURĂ

IE 52840 NUMĂR CADASTRAL



S.C. TOPO H.A.N.S. IMPEX S.R.L.

Sediu: Str. Dr. Ștefan N. 151-153, Ap. 151, București

Punct de lucru: Str. Politei nr. 3, Ploiești, Prahova

Autorizație ANCP nr. 1 serie RO-B-J nr. 1995

Reg. Com. : J40/25033/1992

Cod unic de înreg. : RO3823176

EXECUTANT

TOPO H.A.N.S. IMPEX S.R.L.
RO-B-J NR. 1995
ing. ADRIAN HRUZA
RO-B-F NR. 0739

Beneficiar:

Sediu:

Obiect:

SCARA

1:500

DATA

04.11.2025

CONSILIUL JUDEȚEAN CLUJ
Cal. Dorobanților nr. 106, Cluj-Napoca, jud. Cluj
NECESAR LA EXPROPRIERE PENTRU CAUZA DE
MODERNIZARE ȘI REABILITARE DJ103K-
CULOAR DE EXPROPRIERE

PLAN TOPOGRAFIC CU AMPLASAMENTUL LUCRĂRII

NECESAR LA EXPROPRIERE PENTRU CAUZA DE


UTILITATE PUBLICĂ ȘI INTERES JUDEȚEAN

Sistem de proiectie : Stereografic 1970

Sistem de altitudine : Stereo Marea Neagră 1975

PL.
81/97

Adrian Hruza

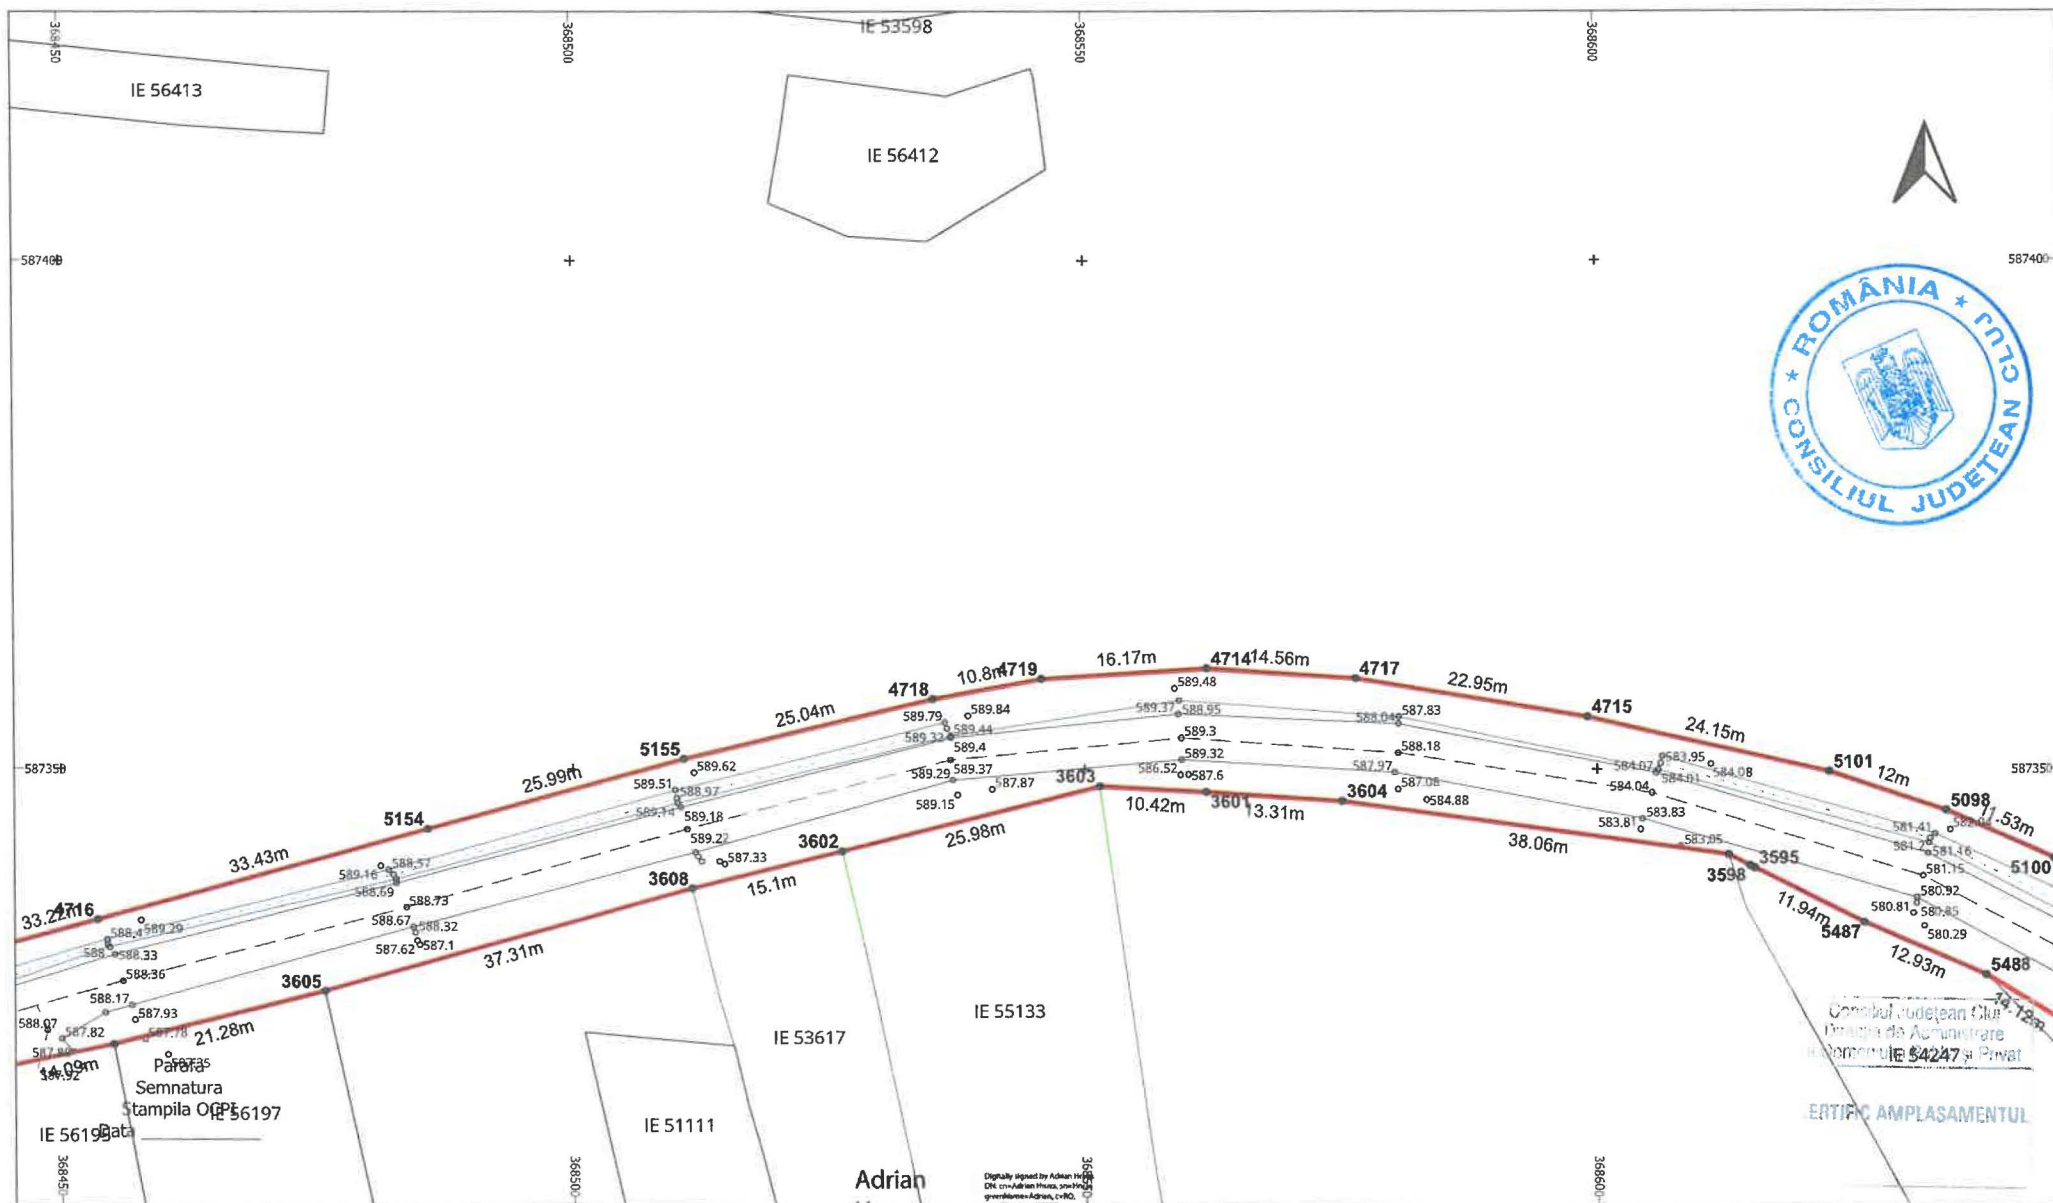

LEGENDĂ

	LIMITĂ UAT		PUNCT MĂSURAT		LUNGIME LATURA
	UAT Râșca		Aa COTA		Aa LUNGIME LATURĂ
	LIMITĂ CULOAR EXPROPRIERE		POD		IE 52840 NUMĂR CADASTRAL
	SUPRAFAȚA EXPROPRIERE		GARD		
	AX DRUM		PUNCT CONTUR		
	MARGINE DRUM		3400 DENUMIRE PUNCT CONTUR		



S.C. TOPO H.A.N.S. IMPEX S.R.L.
Sediul: Str. Dorobanților nr. 106, Cluj-Napoca, jud. Cluj
Punct de lucru: Str. Politei nr. 3, Ploiești, Prahova
Autorizație ANCPPI clase I serie RO-B-J nr. 1995
Reg. Com.: J40/25033/1992
Cod unic de înreg.: RO3823176

EXECUTANT

TOPO H.A.N.S. IMPEX S.R.L.
RO-B-J NR. 1995
ing. Adrian HRUZA
RO-B-F NR. 0739

Beneficiar:
Sediul:
Obiect:


CONSILIUL JUDEȚEAN CLUJ
Cal. Dorobanților nr. 106, Cluj-Napoca, jud. Cluj
MODERNIZARE ȘI REABILITARE DJ103K-
CULOAR DE EXPROPRIERE

SCARA
1:500
DATA
04.11.2025


PLAN TOPOGRAFIC CU AMPLASAMENTUL LUCRĂRII
NECESAR LA EXPROPRIERE PENTRU CAUZA DE
UTILITATE PUBLICĂ ȘI INTERES JUDEȚEAN
Sistem de proiectie: Stereografic 1970
Sistem de altitudini: Stereom Marea Neagră 1975

PL.
83/97

Adrian Hruza

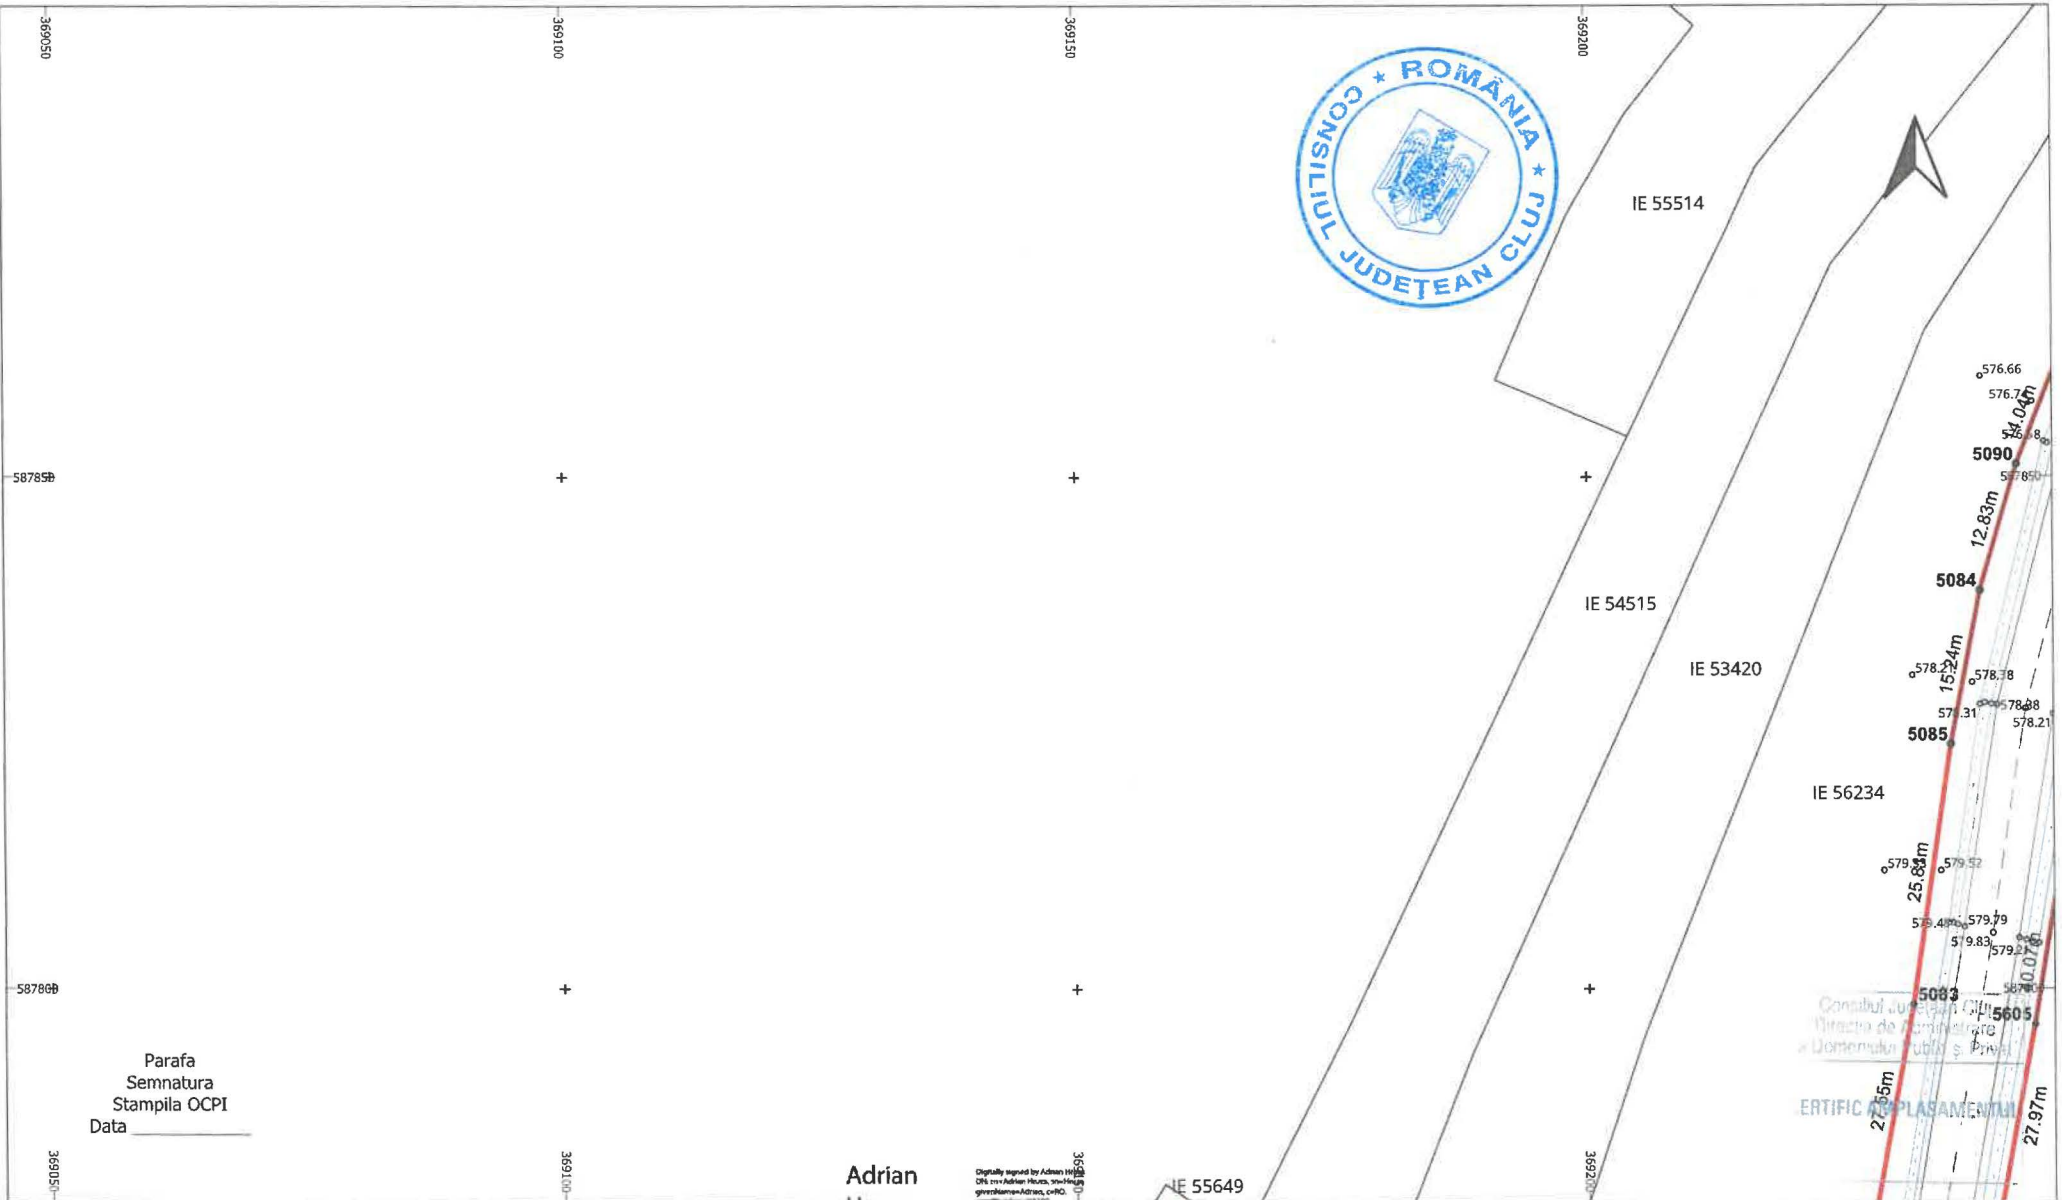

88/97

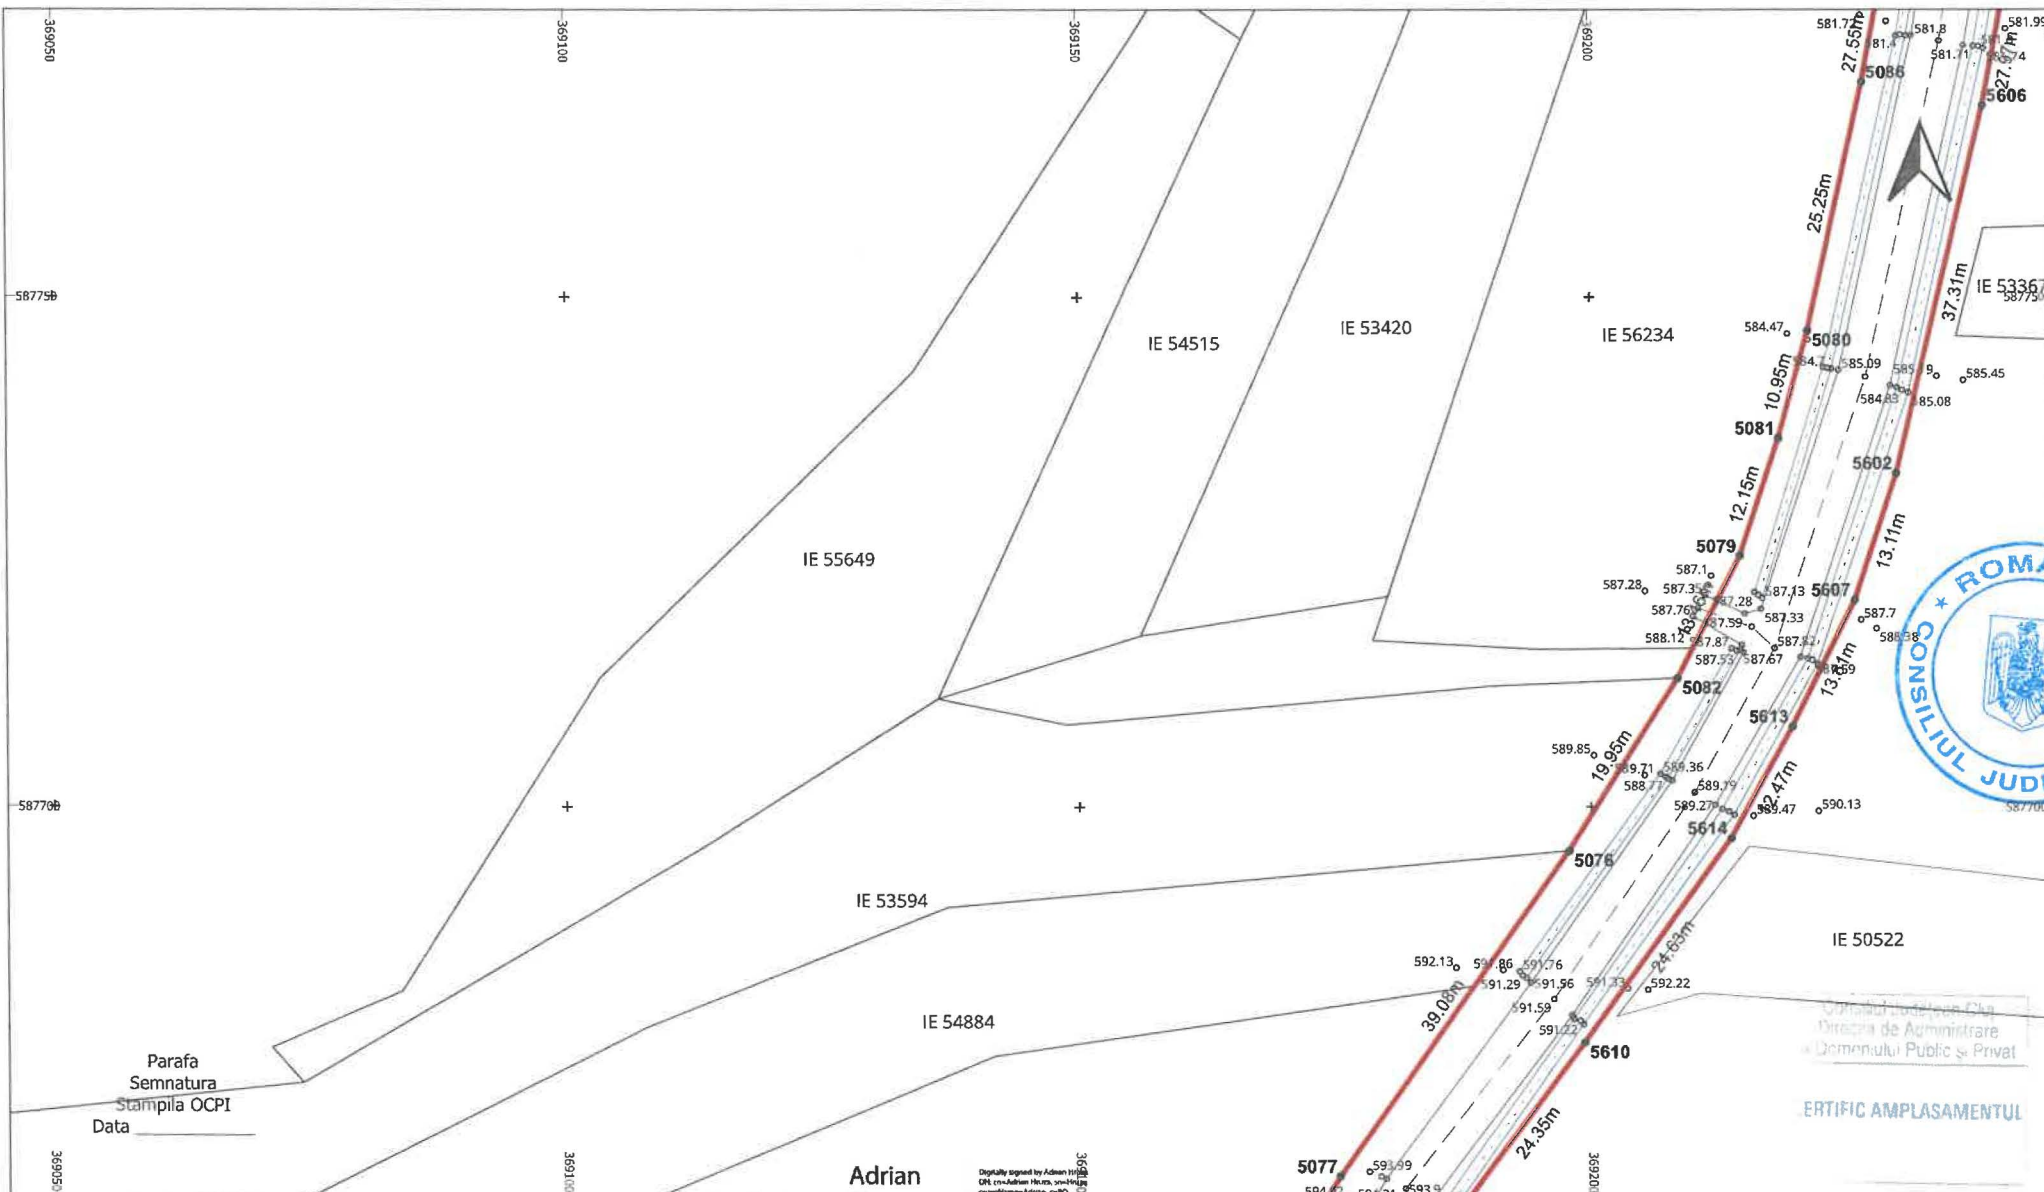

LEGENDĂ			
	LIMITĂ UAT		PUNCT MĂSURAT
	LIMITĂ CULOAR EXPROPRIERE		PUNCT CONTUR
	SUPRAFAȚA EXPROPRIERE		DENUMIRE PUNCT CONTUR
	AX DRUM		
	MARGINE DRUM		
	LUNGIME LATURA		COTA
	LUNGIME LATURĂ		POD
	NUMĂR CADASTRAL		GARD

TOPO H.A.N.S. IMPEX S.R.L. Sediul: Str. Dr. Ștefan Ștefanescu nr. 151-152, Cluj-Napoca, Județul Cluj Punct de lucru: Str. Păcii nr. 3, Pădurea, Prahova Reg. Com.: J40/25033/1992 Cod unic de înreg.: RO3823176		Beneficiar: Sediul: Obiect:	CONSILIUL JUDEȚEAN CLUJ Cal. Dorobanților nr. 106, Cluj-Napoca, jud. Cluj MODERNIZARE SI REABILITARE DJ103K-CULOAR DE EXPROPRIERE
EXECUTANT TOPO H.A.N.S. IMPEX S.R.L. RO-B-J NR. 1995 Ing. Adrian HRUZA RO-B-F NR. 0739		SCARA 1:500 DATA 04.11.2025	PLAN TOPOGRAFIC CU AMPLASAMENTUL LUCRĂRII NECESAR LA EXPROPRIERE PENTRU CAUZA DE UTILITATE PUBLICA SI INTERES JUDEȚEAN Sistem de proiectare : Stereografic 1970 Sistem de altitudine : Stereografic Marea Neagră 1975
			PL. 89/97



LEGENDĂ

	LIMITĂ UAT		PUNCT MĂSRAT		LUNGIME LATURA
	UAT Râșca DENUMIRE UAT		Aa COTA		Aa LUNGIME LATURĂ
	LIMITĂ CULOAR EXPROPRIERE		POD		IE 52840 NUMĂR CADASTRAL
	SUPRAFAȚA EXPROPRIERE		GARD		
	AX DRUM		PUNCT CONTUR		
	MARGINE DRUM		3400 DENUMIRE PUNCT CONTUR		



S.C. TOPO H.A.N.S. IMPEX S.R.L.
Sediul: Str. Dr. Ștefan cel Mare nr. 151-153, sectorul 5, București
Punct de lucru: Str. Poienile nr. 3, Pitești, Prahova
Autorizație ANCPI clasă I serie RO-B-J nr. 1995
Reg. Com.: J40/25033/1992
Cod unic de înreg.: RO3823176

EXECUTANT

TOPO H.A.N.S. IMPEX S.R.L.
RO-B-J NR. 1995
Ing. Adrian HRUZA
RO-B-F NR. 0739


Beneficiar:
Sediul:
Obiect:

CONSILIUL JUDEȚEAN CLUJ
Cal. Dorobanților nr. 106, Cluj-Napoca, jud. Cluj
MODERNIZARE ȘI REABILITARE DJ103K-
CULOAR DE EXPROPRIERE

PLAN TOPOGRAFIC CU AMPLASAMENTUL LUCRĂRII
NECESAR LA EXPROPRIERE PENTRU CAUZA DE
UTILITATE PUBLICĂ ȘI INTERES JUDEȚEAN
Sistem de proiectie: Stereografic 1970
Sistem de altitudine: Sierro Marea Neagra 1975

PL.
90/97

Adrian Hruza

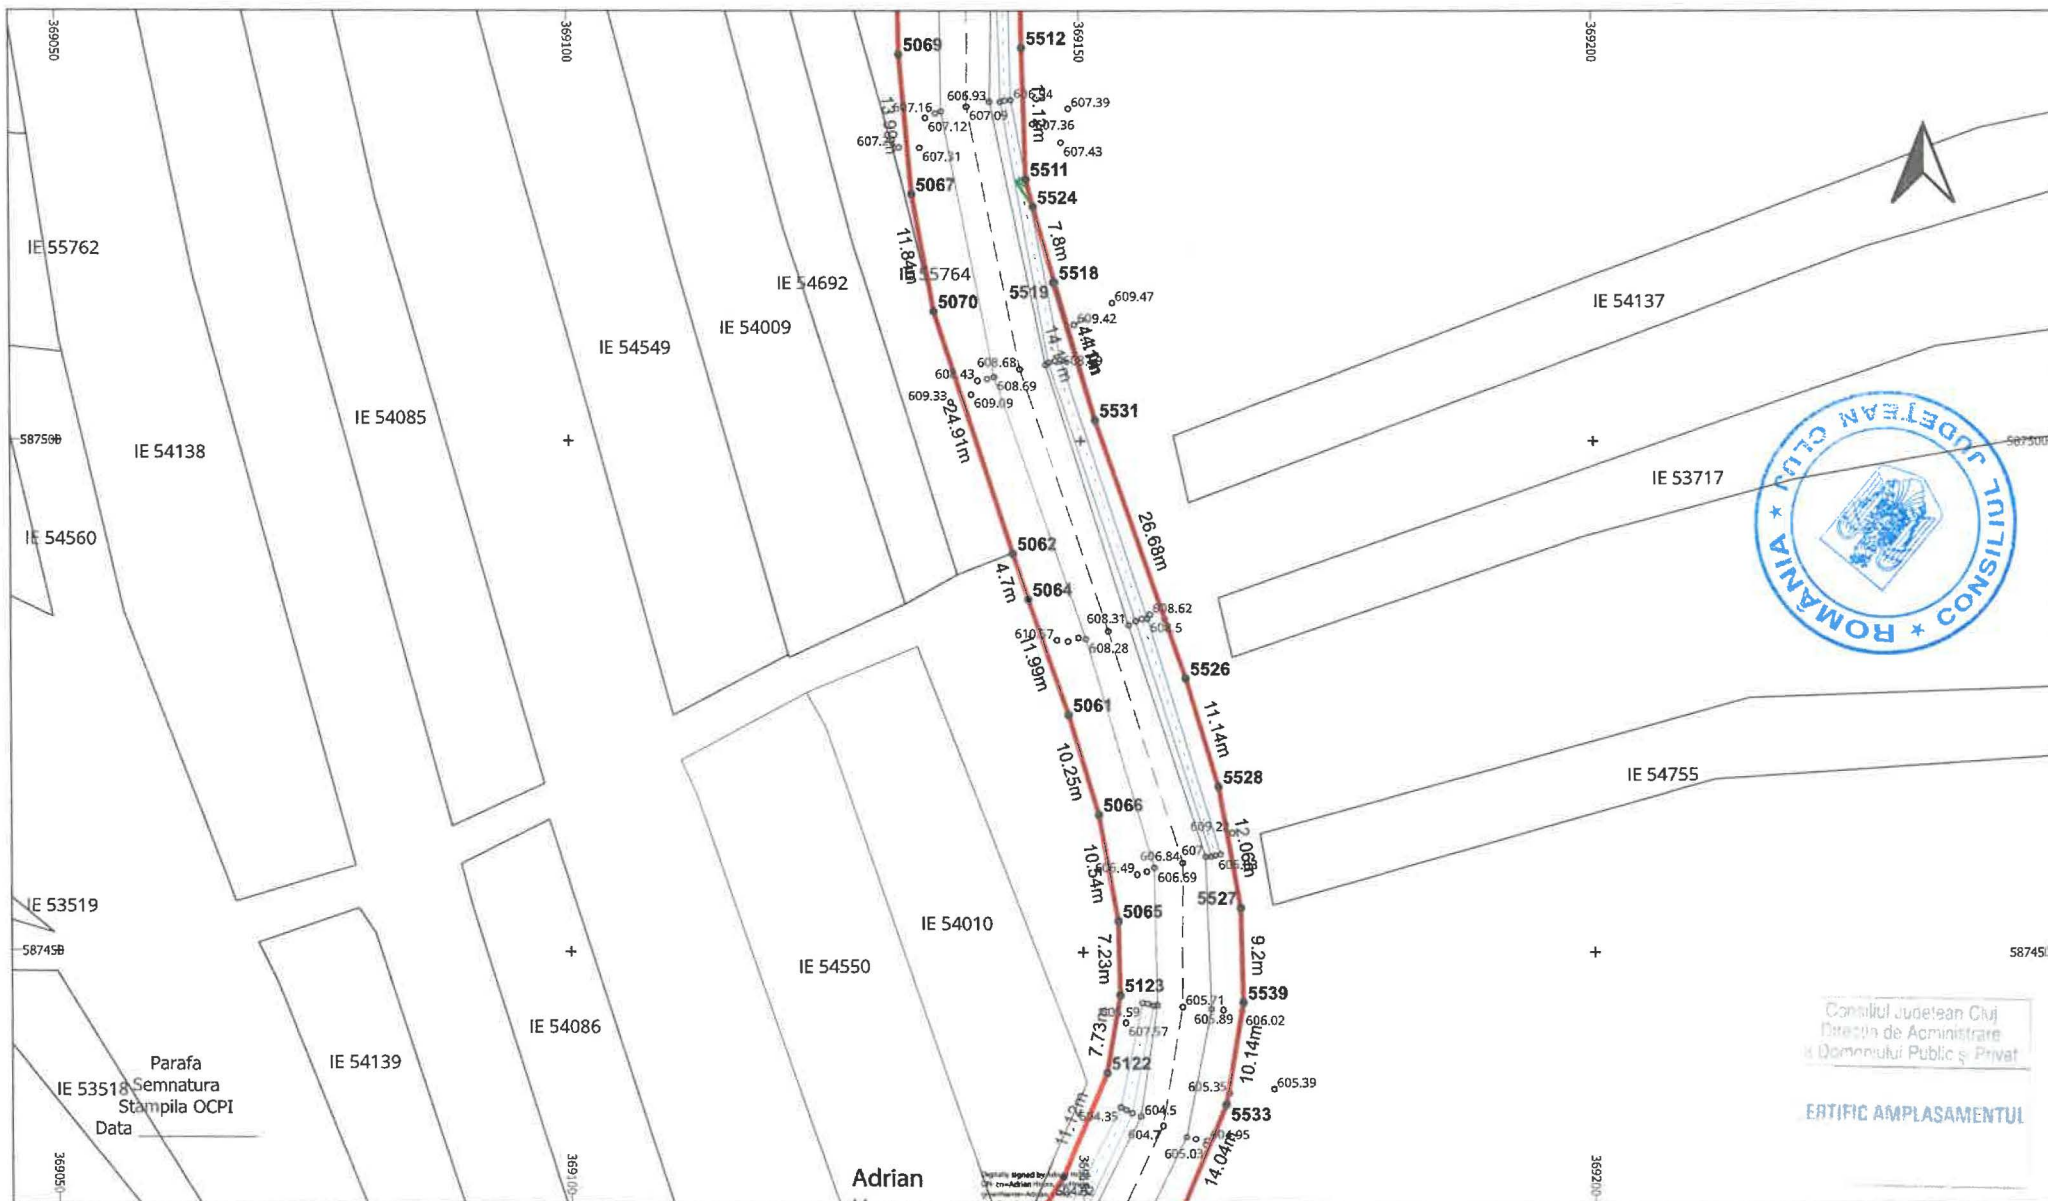

LEGENDĂ			
	LIMITĂ UAT		PUNCT MĂSURAT
	UAT Râșca DENUMIRE UAT		COTA
	LIMITĂ CULOAR EXPROPRIERE		POD
	SUPRAFAȚA EXPROPRIERE		GARD
	AX DRUM		PUNCT CONTUR
	MARGINE DRUM		DENUMIRE PUNCT CONTUR
			3400
			IE 52840
			NUMĂR CADASTRAL

TOPO H.A.N.S. IMPEX S.R.L. Sediul: Str. Dne Ștefaniei nr. 151-155 parter, Cluj-Napoca, Cluj Punct de lucru: Str. Păcii nr. 3, Pieștii, Prahova Autorizație ANCPI clasă I serie RO-B-J nr. 1995 Reg. Com.: J40/25033/1992 Cod unic de înreg.: RO3823176		Beneficiar: Sediul: Obiect:	
EXECUTANT TOPO H.A.N.S. IMPEX S.R.L. RO-B-J NR. 1995 ing. Adrian HRUZA RO-B-F NR. 0739		SCARA 1:500 DATA 04.11.2025	
PLAN TOPOGRAFIC CU AMPLASAMENTUL LUCRARII NECESAR LA EXPROPRIERE PENTRU CAUZA DE UTILITATE PUBLICA SI INTERES JUDETEAN Sistem de proiectie: Stereografic 1970 Sistem de altitudini: Stereografic 1975		CONSILIUL JUDETEAN CLUJ Cal. Dorobanților nr. 106, Cluj-Napoca, Cluj MODERNIZARE SI REABILITARE DJ103K- CULOAR DE EXPROPRIERE FL. 91/97	



LEGENDĂ

 LIMITĂ UAT	○ PUNCT MĂSURAT	— LUNGIME LATURA
UAT Râșca DENUMIRE UAT	Aa COTA	Aa LUNGIME LATURĂ
 LIMITĂ CULOAR EXPROPRIERE	— POD	IE 52840 NUMĂR CADASTRAL
 SUPRAFAȚA EXPROPRIERE	— GARD	
— AX DRUM	● PUNCT CONTUR	
— MARGINE DRUM	3400 DENUMIRE PUNCT CONTUR	



EXECUTANT

TOPO H.A.N.S. IMPEX S.R.L.
RO-B-J NR. 1995
Ing. Adrian HRUZA
RO-B-F NR. 0739

S.C. TOPO H.A.N.S. IMPEX S.R.L.
Sediu: Str. Drac. Ștefan cel Mare nr. 151-153, sectorul 5, Cluj-Napoca
Punct de lucru: Str. Păcii nr. 3, Pădurea, Prahova
Reg. Com.: J40/25033/1992
Cod unic de înreg.: RO3823176

Beneficiar:
Sediu:
Obiect:


CONSILIUL JUDEȚEAN CLUJ
Cai. Dorobanților nr. 106, Cluj-Napoca, jud. Cluj
MODERNIZARE SI REABILITARE DJ103K-
CULOAR DE EXPROPRIERE

PLAN TOPOGRAFIC CU AMPLASAMENTUL LUCRĂRII
NECESAR LA EXPROPRIERE PENTRU CAUZA DE
UTILITATE PUBLICĂ SI INTERES JUDEȚEAN
Sistem de proiectie: Stereografic 1970
Sistem de altitudini: Stereomarea Neagră 1975

SCARA
1:500
DATA
04.11.2025

PL.
92/97

Handwritten signature

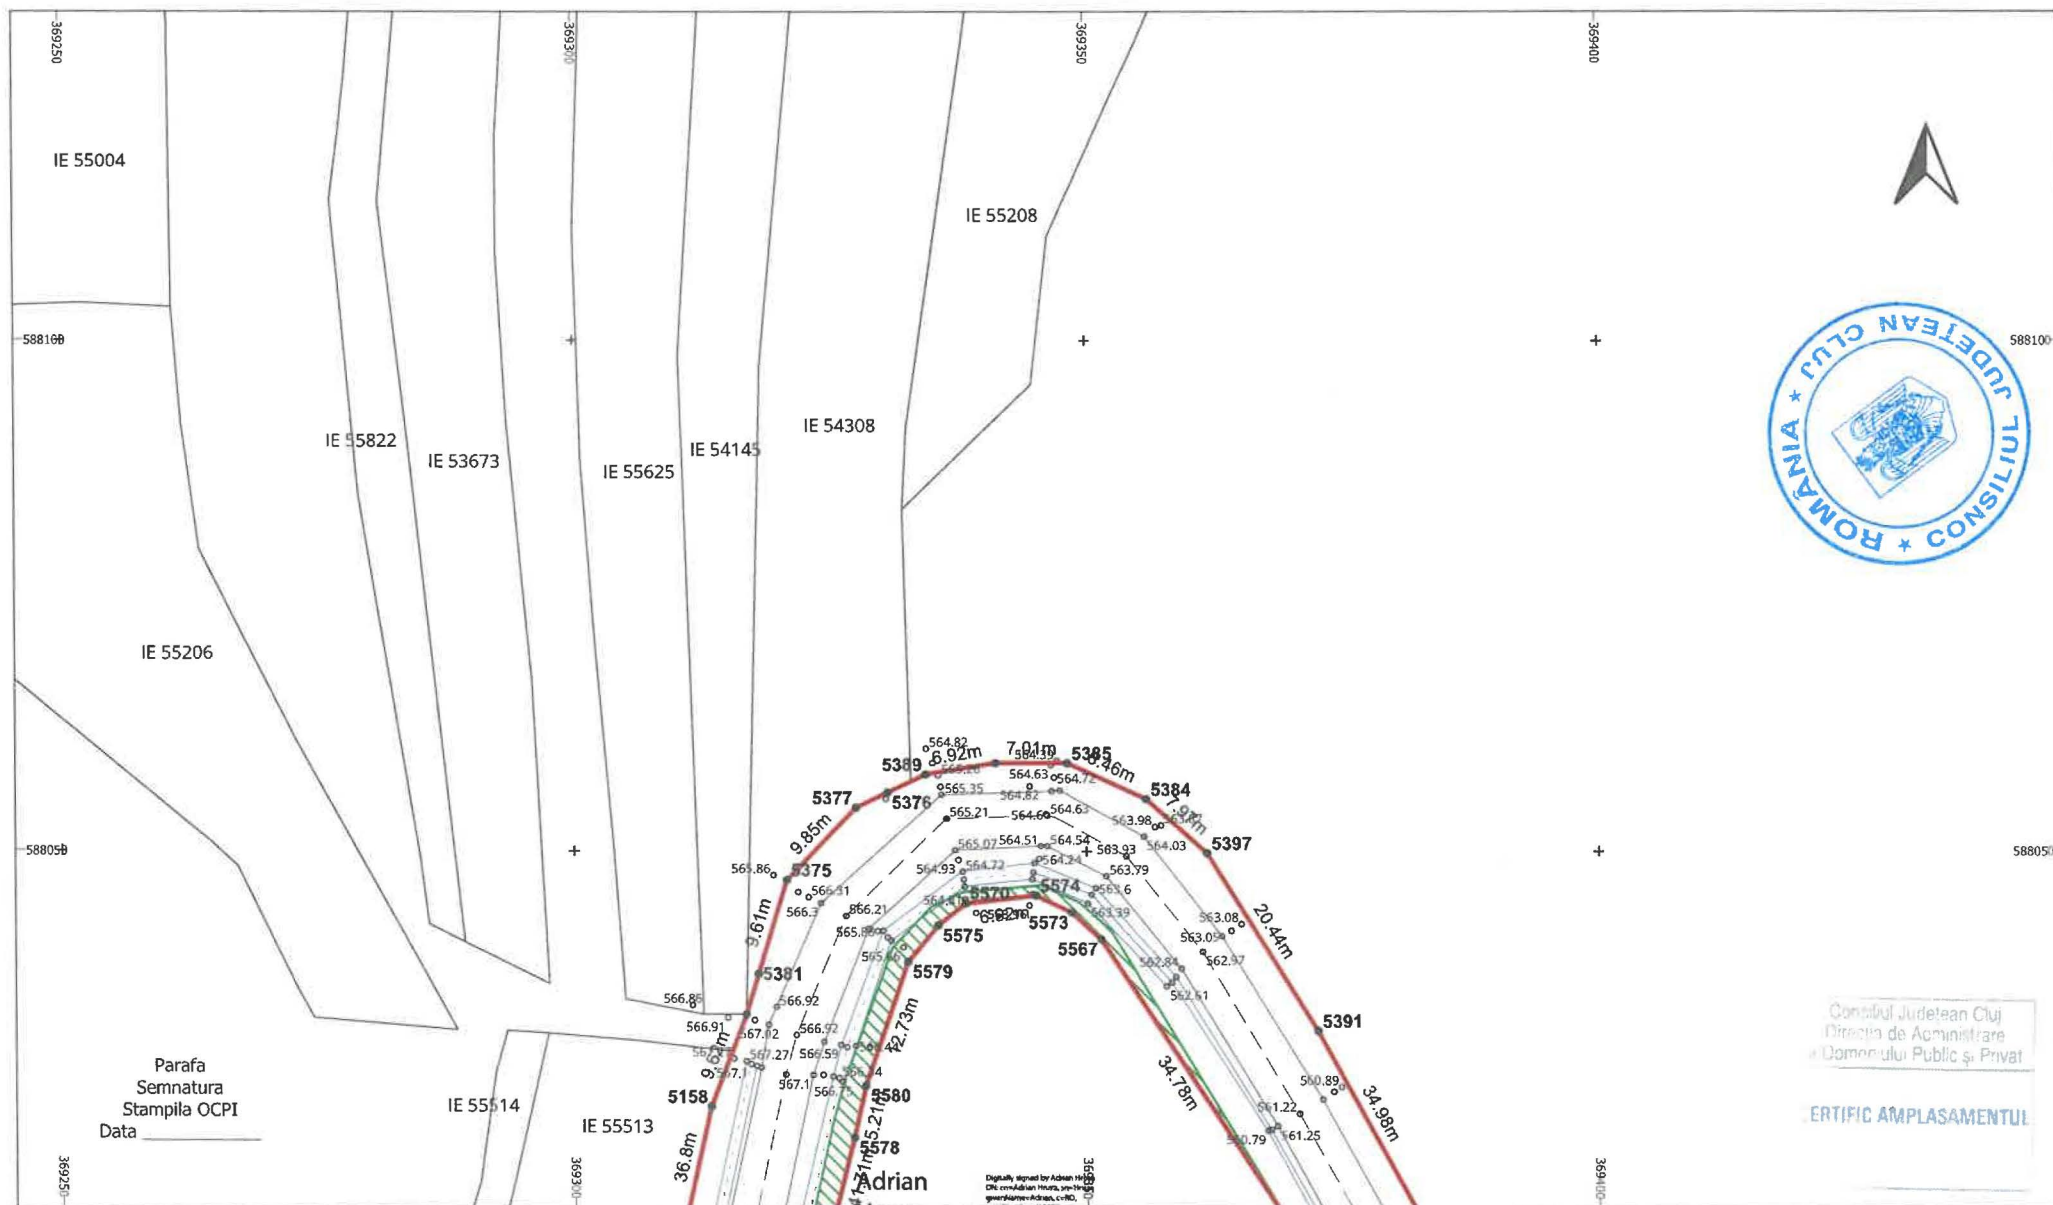

Parafa
Semnatura
Stampila OCPI
Data _____

Consiliul Județean Cluj
Direcția de Administrare

ERTIFIC AMPLASAMENTUL

LEGENDĂ

	LIMITĂ UAT	○	PUNCT MĂSURAT	—	LUNGIME LATURA
	UAT Râșca	Aa	COTA	Aa	LUNGIME LATURĂ
	LIMITĂ CULOAR EXPROPRIERE	—	POD	IE 52840	NUMĂR CADASTRAL
	SUPRAFAȚA EXPROPRIERE	—	GARD		
	AX DRUM	●	PUNCT CONTUR		
	MARGINE DRUM	3400	DENUMIRE PUNCT CONTUR		



S.C. TOPO H.A.N.S. IMPEX S.R.L.
Autorizație ANCP nr. 1/serie RO-B-J nr. 1995
Reg. Com.: J40/26033/1992
Cod unic de înreg.: RO3823176

EXECUTANT

TOPO H.A.N.S. IMPEX S.R.L.
RO-B-J NR. 1995
ing. Adrian HRUZA
RO-B-F NR. 0739

Beneficiar:
Sediu:
Obiect:


CONSILIUL JUDEȚEAN CLUJ
Cal. Dorobanților nr. 106, Cluj-Napoca jud. Cluj
MODERNIZARE ȘI REABILITARE DJ103K-
CULOAR DE EXPROPRIERE

SCARA
1:500
DATA
04.11.2025

PLAN TOPOGRAFIC CU AMPLASAMENTUL LUCRĂRII
NECESAR LA EXPROPRIERE PENTRU CAUZA DE
UTILITATE PUBLICĂ ȘI INTERES JUDEȚEAN
Sistem de proiectie: Stereografic 1970
Sistem de altitudini: Stereoo Marea Neagră 1975

PL.
93/97

Adrian Hruza

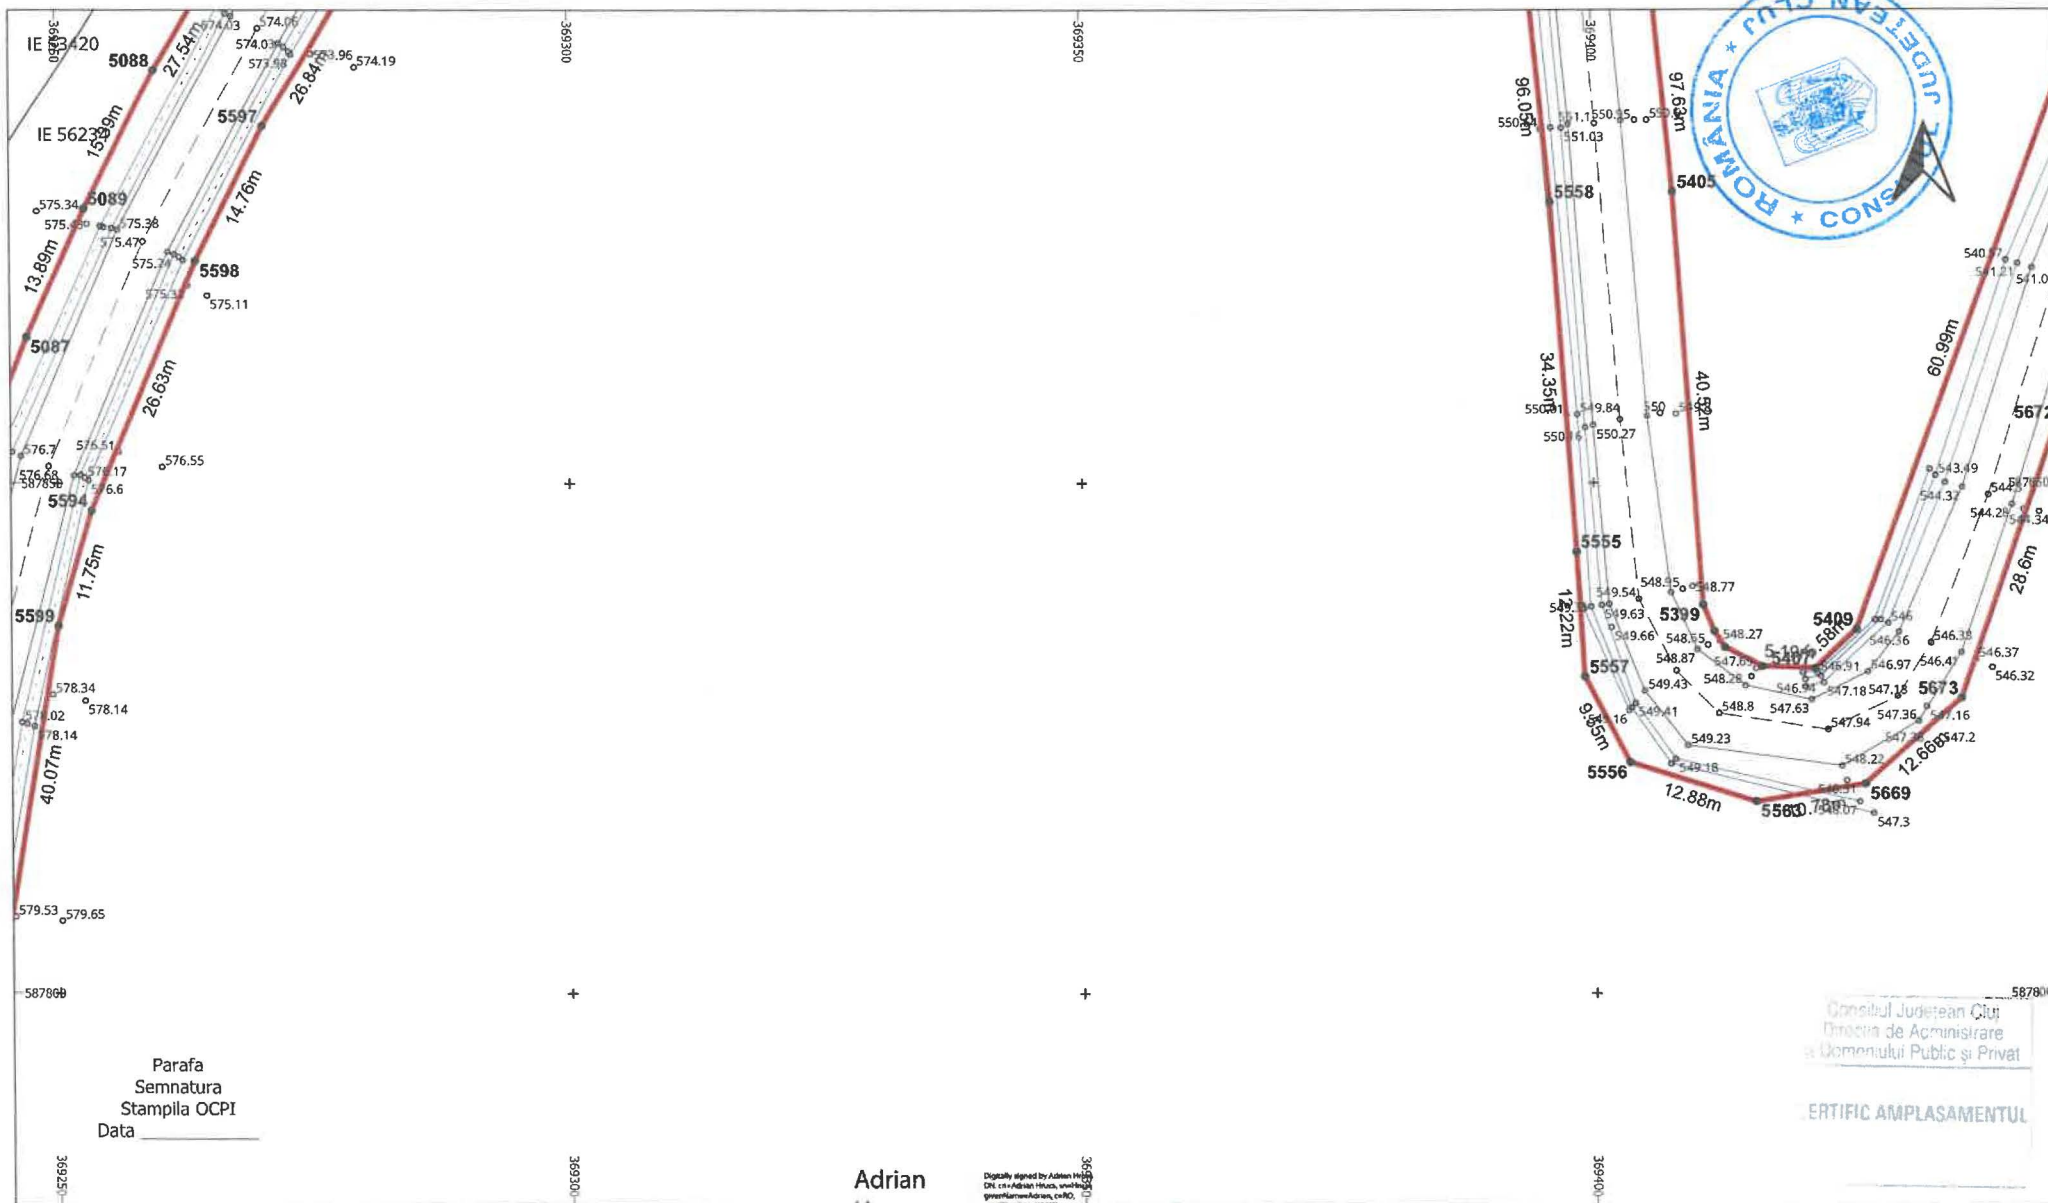

LEGENDĂ

	LIMITĂ UAT		PUNCT MĂSURAT		LUNGIME LATURA
	UAT Râșca DENUMIRE UAT		Aa COTA		Aa LUNGIME LATURĂ
	LIMITĂ CULOAR EXPROPRIERE		POD		IE 52840 NUMĂR CADASTRAL
	SUPRAFAȚA EXPROPRIERE		GARD		
	AX DRUM		PUNCT CONTUR		
	MARGINE DRUM		3400 DENUMIRE PUNCT CONTUR		



S.C. TOPO H.A.N.S. IMPEX S.R.L.
Autorizație ANCPPI clasa I seria RO-B-J nr. 1995
Reg. Com.: J40/2903/1992
Cod unic de înreg.: RO3823176

EXECUTANT

TOPO H.A.N.S. IMPEX S.R.L.
RO-B-J NR. 1995
Ing. Adrian HRUZA
RO-B-F NR. 0739


Beneficiar:
Sediu:
Obiect:

CONSILIUL JUDEȚEAN CLUJ
Cal. Dorobanților nr. 106, Cluj-Napoca, jud. Cluj
MODERNIZARE ȘI REABILITARE DJ 103K-
CULOAR DE EXPROPRIERE

PLAN TOPOGRAFIC CU AMPLASAMENTUL LUCRĂRII
NECESAR LA EXPROPRIERE PENTRU CAUZA DE
UTILITATE PUBLICĂ ȘI INTERES JUDEȚEAN
Sistem de proiectie: Stereografic 1970
Sistem de altitudini: Sieroo Marea Neagra 1975


PL.
95/97

Adrian Hruza

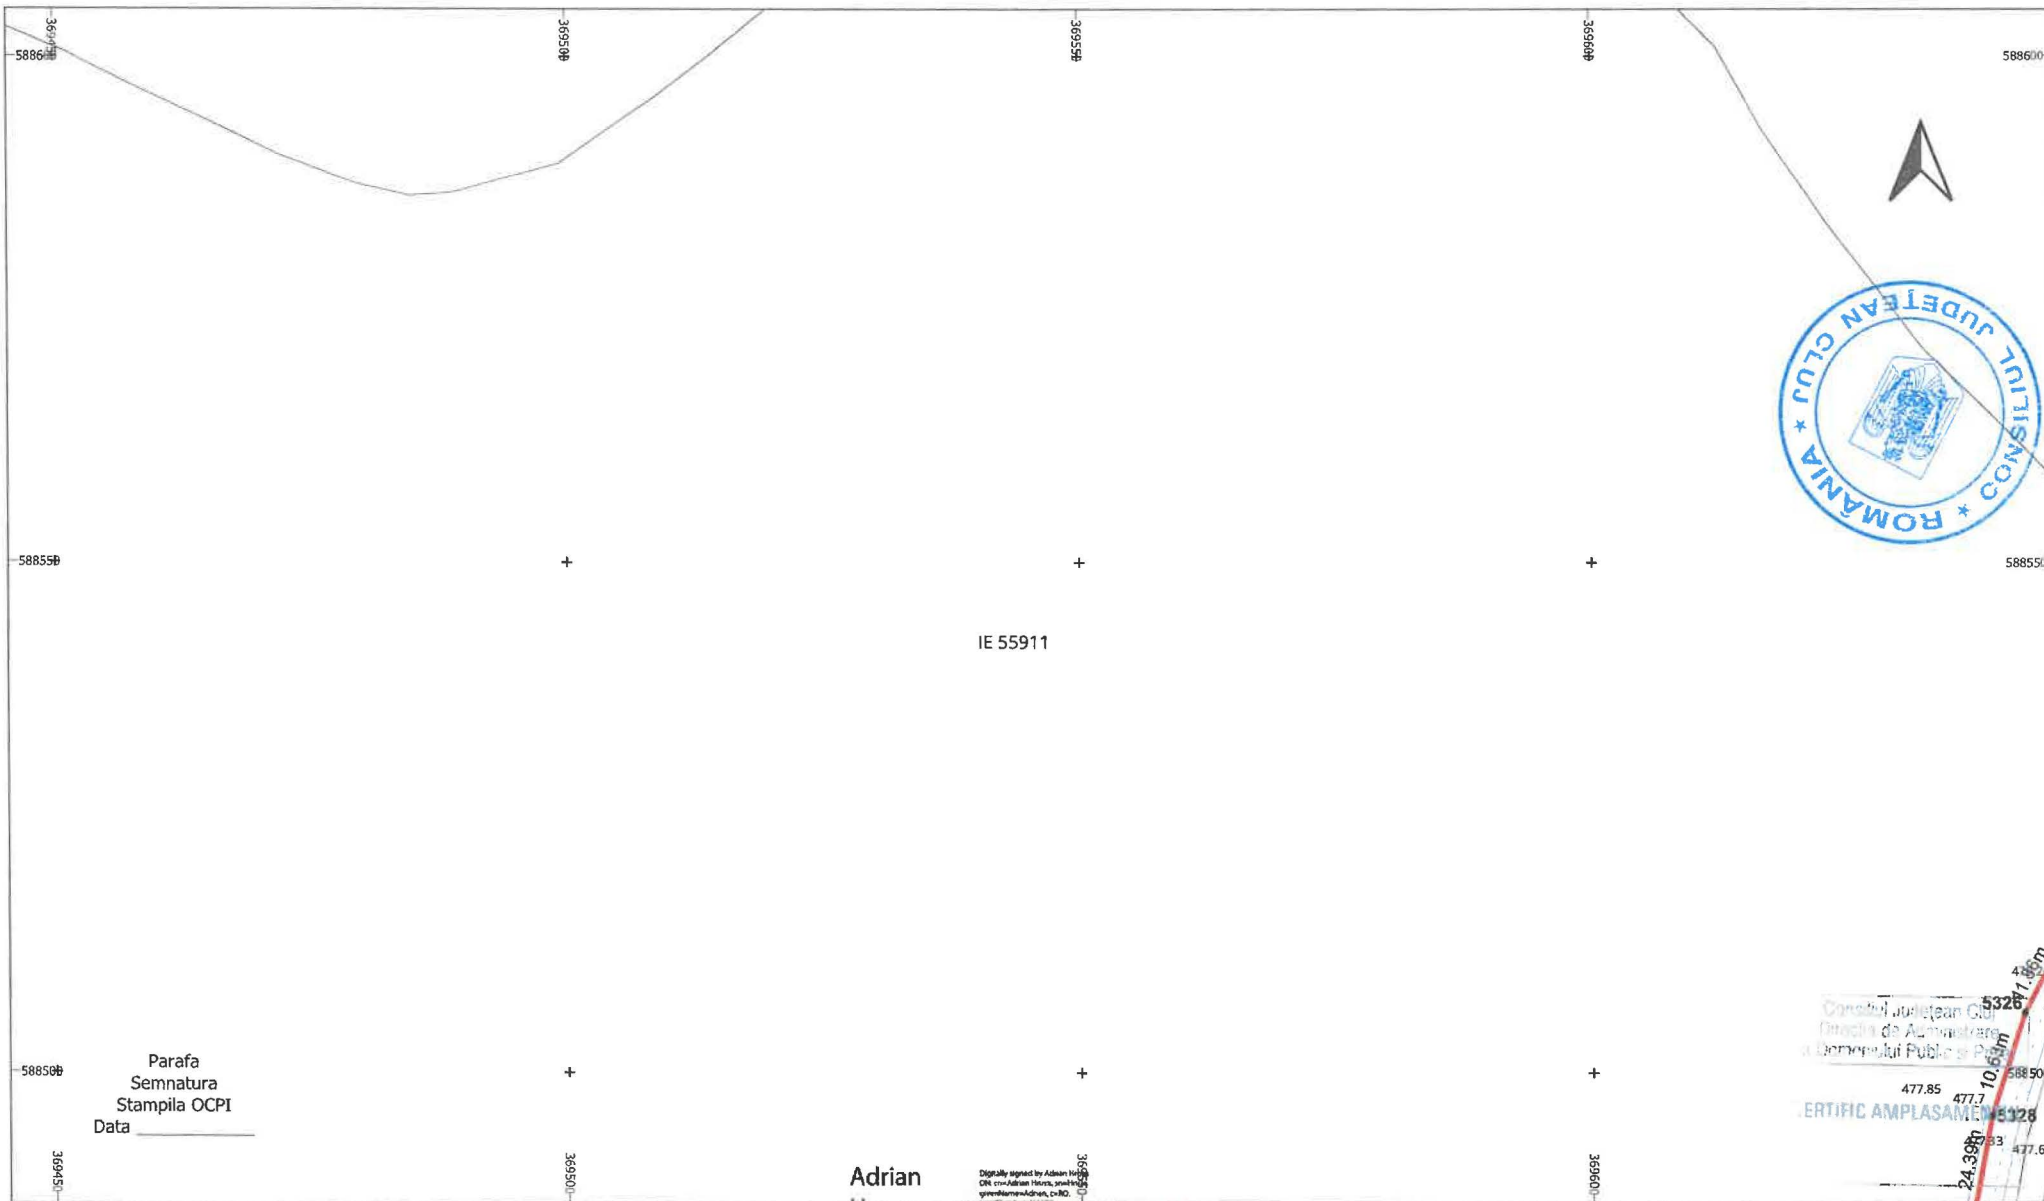

LEGENDĂ			
	LIMITĂ UAT		PUNCT MĂSURAT
	LIMITĂ CULOAR EXPROPRIERE		COTA
	SUPRAFAȚA EXPROPRIERE		POD
	AX DRUM		GARD
	MARGINE DRUM		PUNCT CONTUR
			DENUMIRE PUNCT CONTUR

TOPO H.A.N.S. IMPEX S.R.L. Sediul: Str. Dom. Ștefanescu nr. 251-115, sector 5, București Punct de lucru: Str. Politehnicii nr. 3, Ploiești, România Reg. Com.: J40/28033/1992 Cod unic de înreg.: RO3823176	Beneficiar: Sediul: Obiect:	CONSILIUL JUDEȚEAN CLUJ Cal. Dorobanților nr. 106, Cluj-Napoca, jud. Cluj MODERNIZARE SI REABILITARE DJ103K- CULOAR DE EXPROPRIERE
EXECUTANT TOPO H.A.N.S. IMPEX S.R.L. RO-B-J NR. 1995 ing. Adrian HRUZA RO-B-F NR. 0739	SCARA 1:500 DATA 04.11.2025	PLAN TOPOGRAFIC CU AMPLASAMENTUL LUCRĂRII NECESAR LA EXPROPRIERE PENTRU CAUZA DE UTILITATE PUBLICĂ ȘI INTERES JUDEȚEAN Sistem de proiecție: Stereografic 1970 Sistem de altitudine: Sireco Marea Neagră 1975
		PL. 96/97

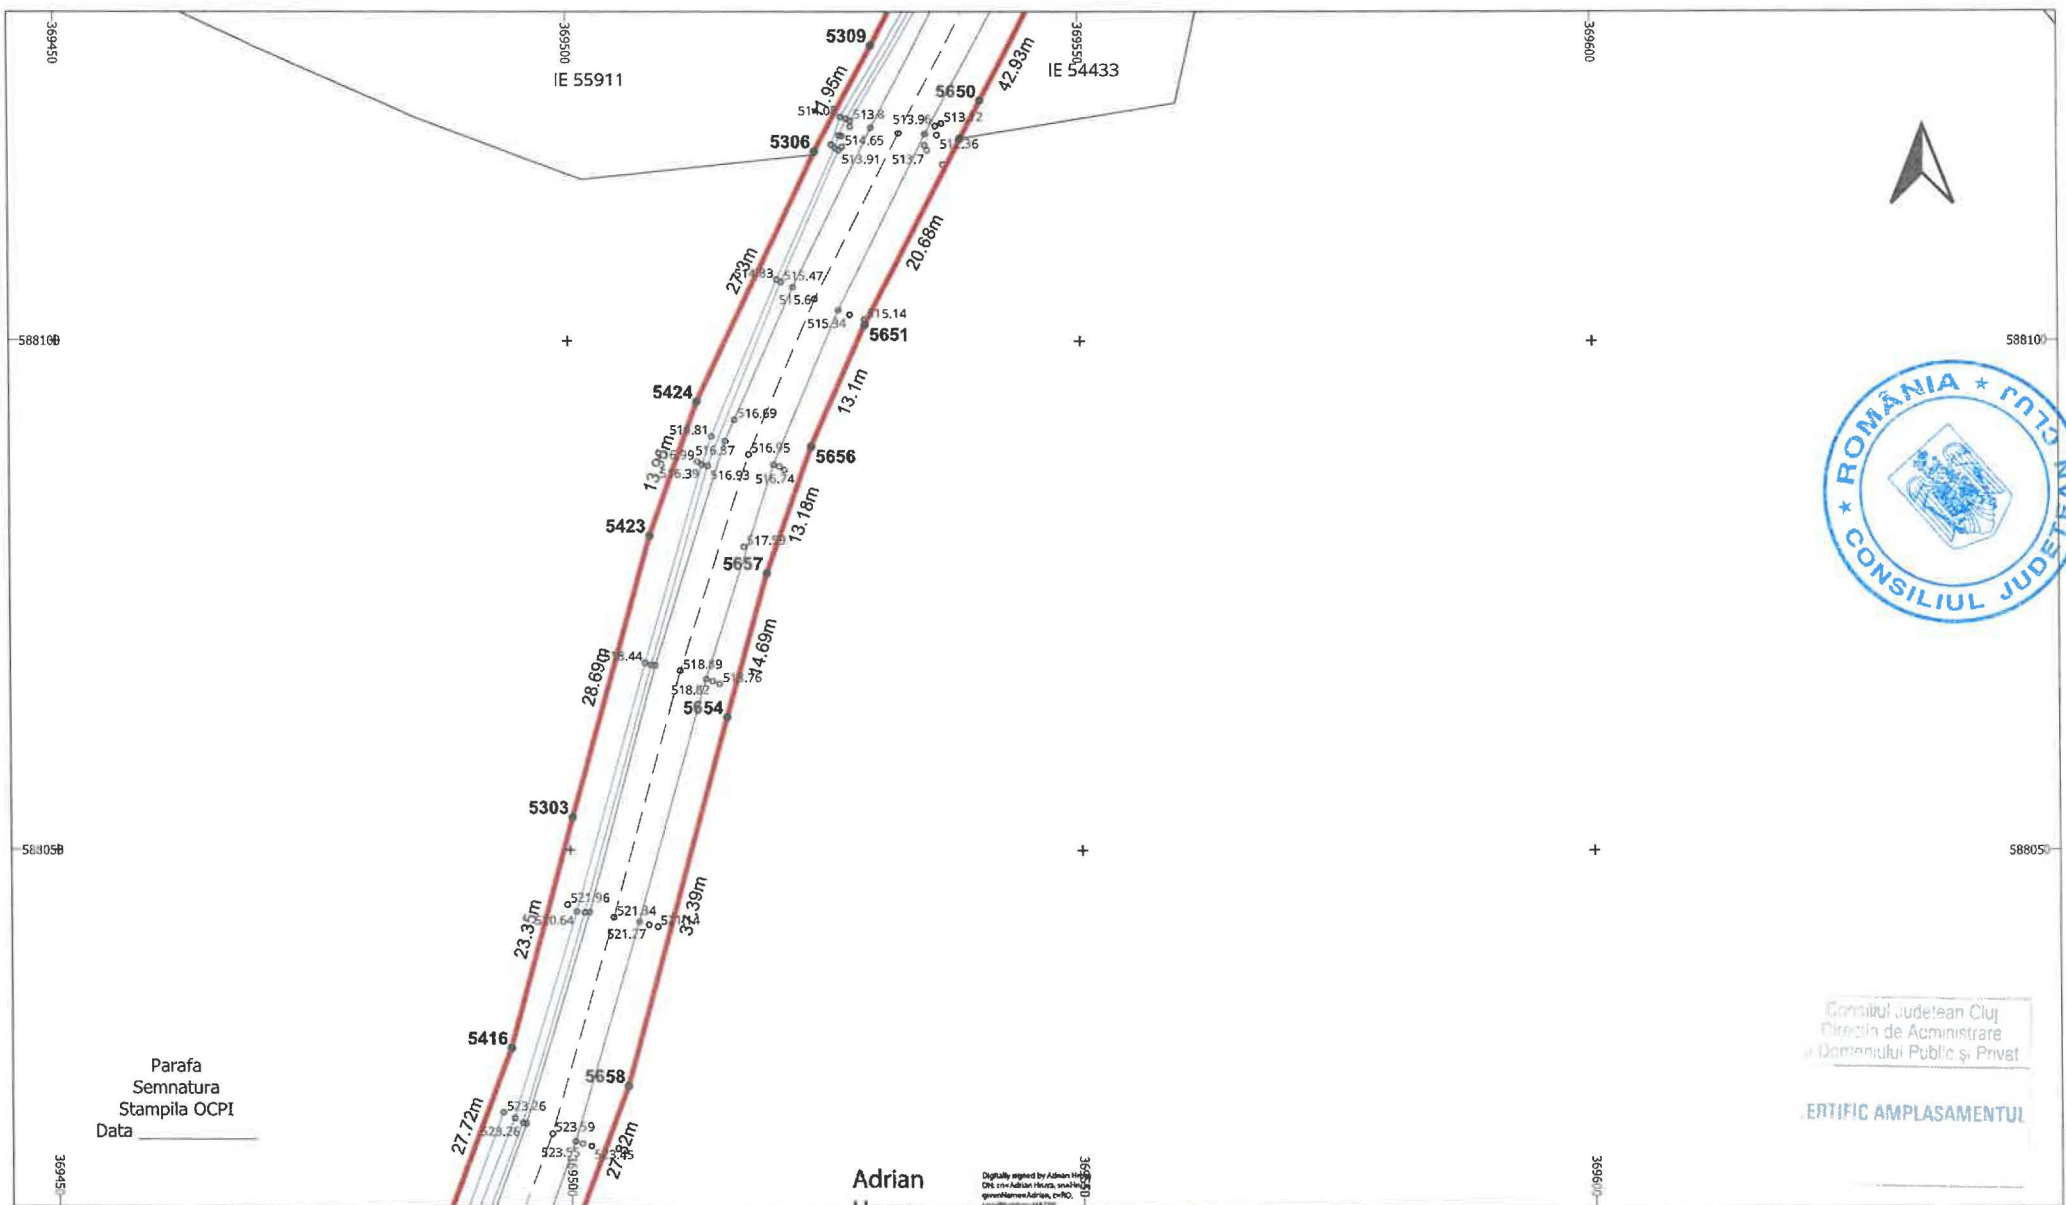


Consiliul Județean Cluj
Direcția de Administrare
a Domeniului Public și Privat

ERTIFIC AMPLASAMENTUL

LEGENDĂ			
	LIMITĂ UAT	○	PUNCT MĂSURAT
	LIMITĂ CULOAR EXPROPRIERE	—	LUNGIME LATURA
	SUPRAFAȚA EXPROPRIERE	Aa	COTA
	AX DRUM	—	POD
	MARGINE DRUM	—	GARD
		●	PUNCT CONTUR
		3400	DENUMIRE PUNCT CONTUR
			IE 52840 NUMĂR CADASTRAL

 EXECUTANT	S.C. TOPO H.A.N.S. IMPEX S.R.L. Sediul: Str. Dr. Hergheleț nr. 151-153, sectorul 5, București Punct de lucru: Str. Poienilei nr. 3, Iași, Prof. Ionescu Autorizație ANCP nr. 140/2003/1992 Reg. Com. J40/2003/1992 Cod unic de înreg.: RO3823175	Beneficiar: Sediul: Obiect:	CONSILIUL JUDEȚEAN CLUJ Cal. Dorobanților nr. 106, Cluj-Napoca, Jud. Cluj MODERNIZARE SI REABILITARE DJ103K-CULOAR DE EXPROPRIERE
	TOPO H.A.N.S. IMPEX S.R.L. RO-B-J NR. 1995 Ing. Adrian HRUZA RO-B-F NR. 0739	SCARA 1:500 DATA 04.11.2025	PLAN TOPOGRAFIC CU AMPLASAMENTUL LUCRĂRII NECESAR LA EXPROPRIERE PENTRU CAUZA DE UTILITATE PUBLICĂ SI INTERES JUDEȚEAN Sistem de proiectie : Stereografic 1970 Sistem de ahiudini : Stereo Marea Neagră 1975
			PL. 100/97


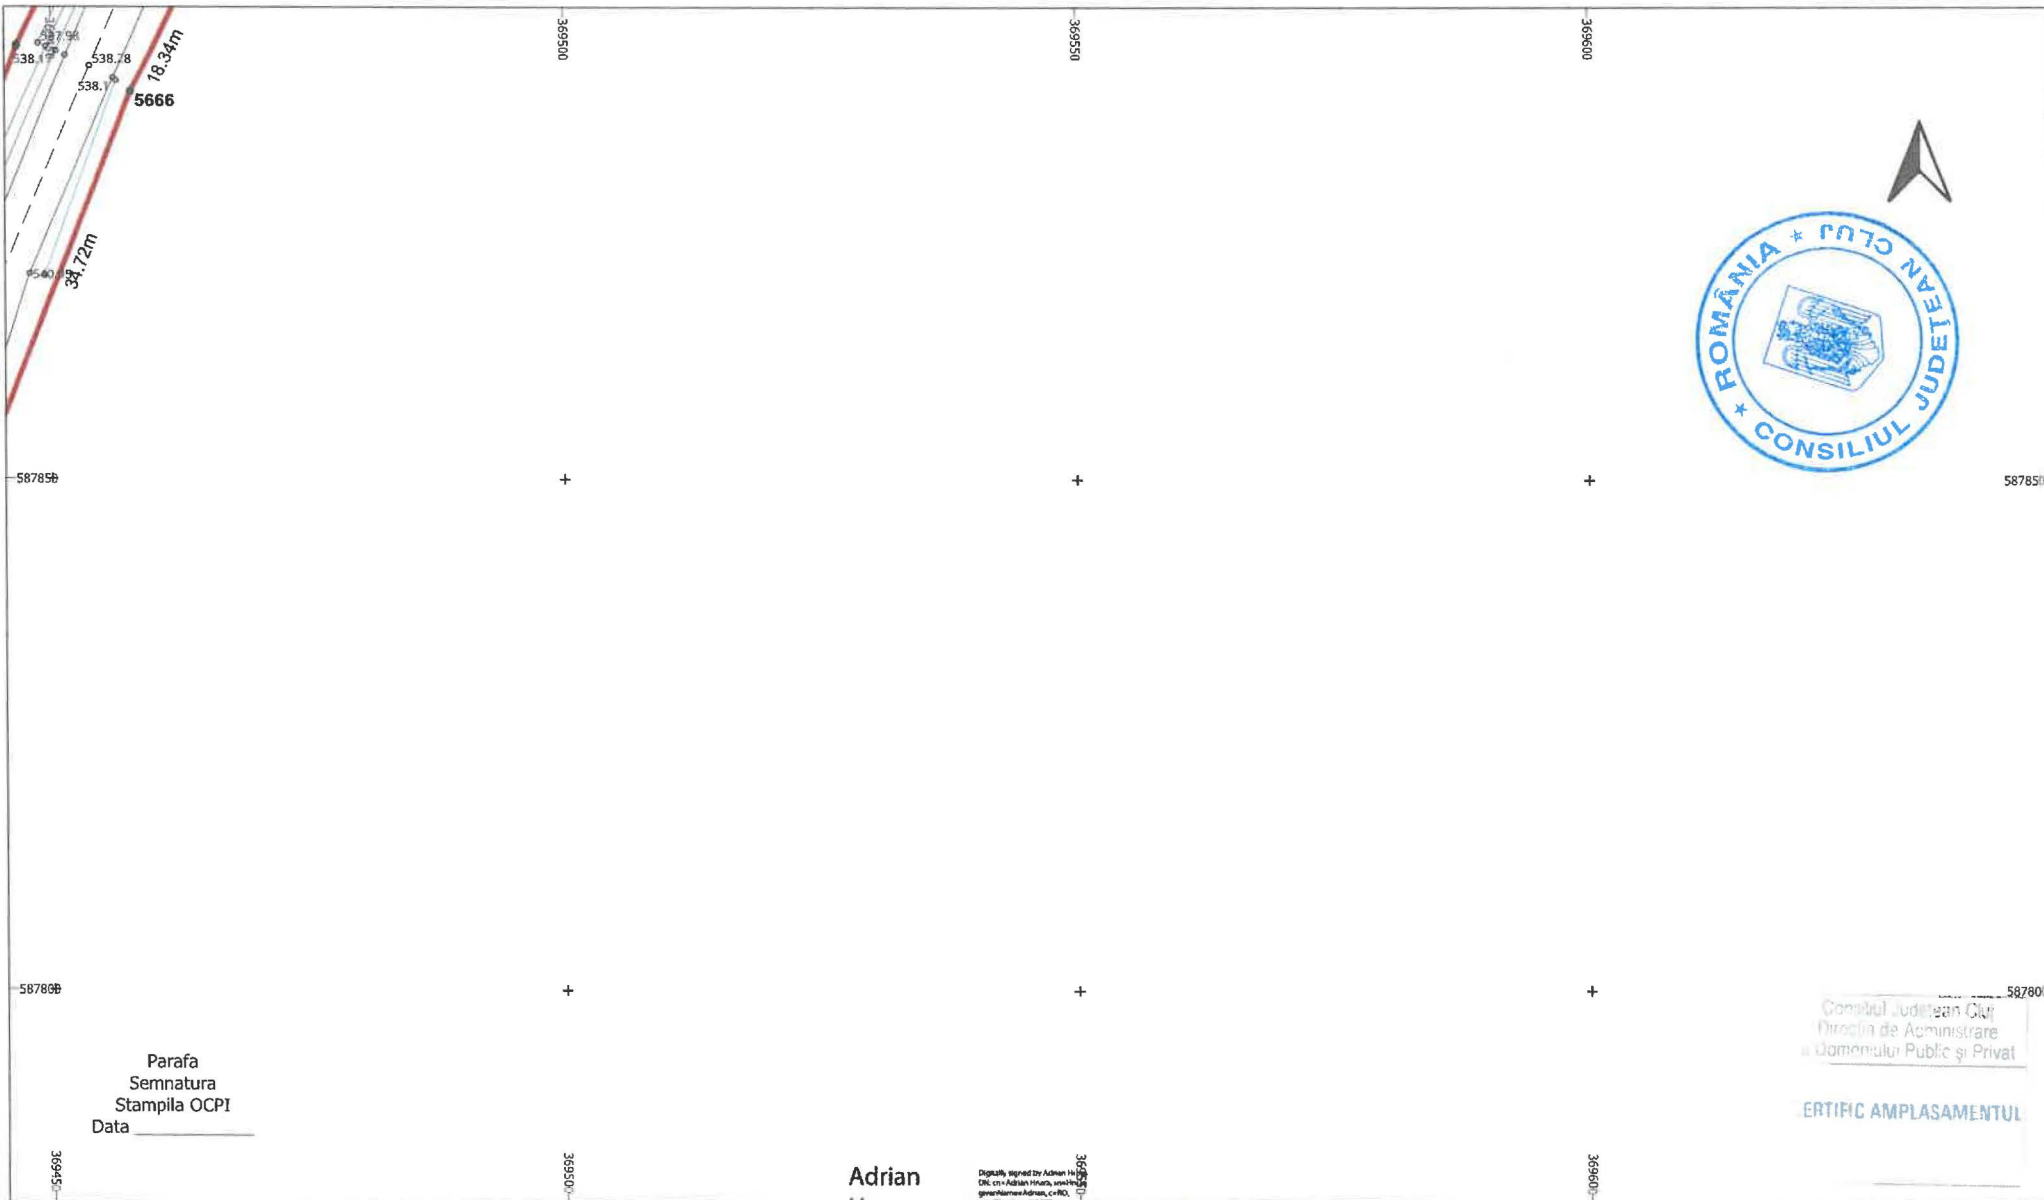


Consiliul Județean Cluj
Direcția de Administrare
a Domeniului Public și Privat

CERTIFIC AMPLASAMENTUL

LEGENDĂ			
	LIMITĂ UAT	o	PUNCT MĂSURAT
	LIMITĂ CULOAR EXPROPRIERE	Aa	COTA
	SUPRAFAȚA EXPROPRIERE	---	POD
	AX DRUM	---	GARD
	MARGINE DRUM	•	PUNCT CONTUR
		3400	DENUMIRE PUNCT CONTUR
			LUNGIME LATURA
			LUNGIME LATURĂ
			NUMĂR CADASTRAL

Adrian Hruza
Digitally signed by Adrian Hruza

 EXECUTANT	S.C. TOPO H.A.N.S. IMPEX S.R.L. Sediul: Str. Dr. Ștefan Ștefanovici nr. 151-153, Iași, județul Iași, România Punct de lucru: Str. Poienilei nr. 3, Ploiești, România Autorizație ANCP nr. 1000/2019 Reg. Com.: J40/25033/1992 Cod unic de înreg.: RO3823178	Beneficiar: Sediu: Obiect:	CONSILIUL JUDEȚEAN CLUJ Cal. Dorobanților nr. 106, Cluj-Napoca, jud. Cluj MODERNIZARE ȘI REABILITARE DJ103K- CULOAR DE EXPROPRIERE	PLAN TOPOGRAFIC CU AMPLASAMENTUL LUCRĂRII NECESAR LA EXPROPRIERE PENTRU CAUZA DE UTILITATE PUBLICĂ ȘI INTERES JUDEȚEAN Sistem de proiectie: Stereografic 1970 Sistem de altitudine: Sireco Marea Neagră 1975	PL 102/97

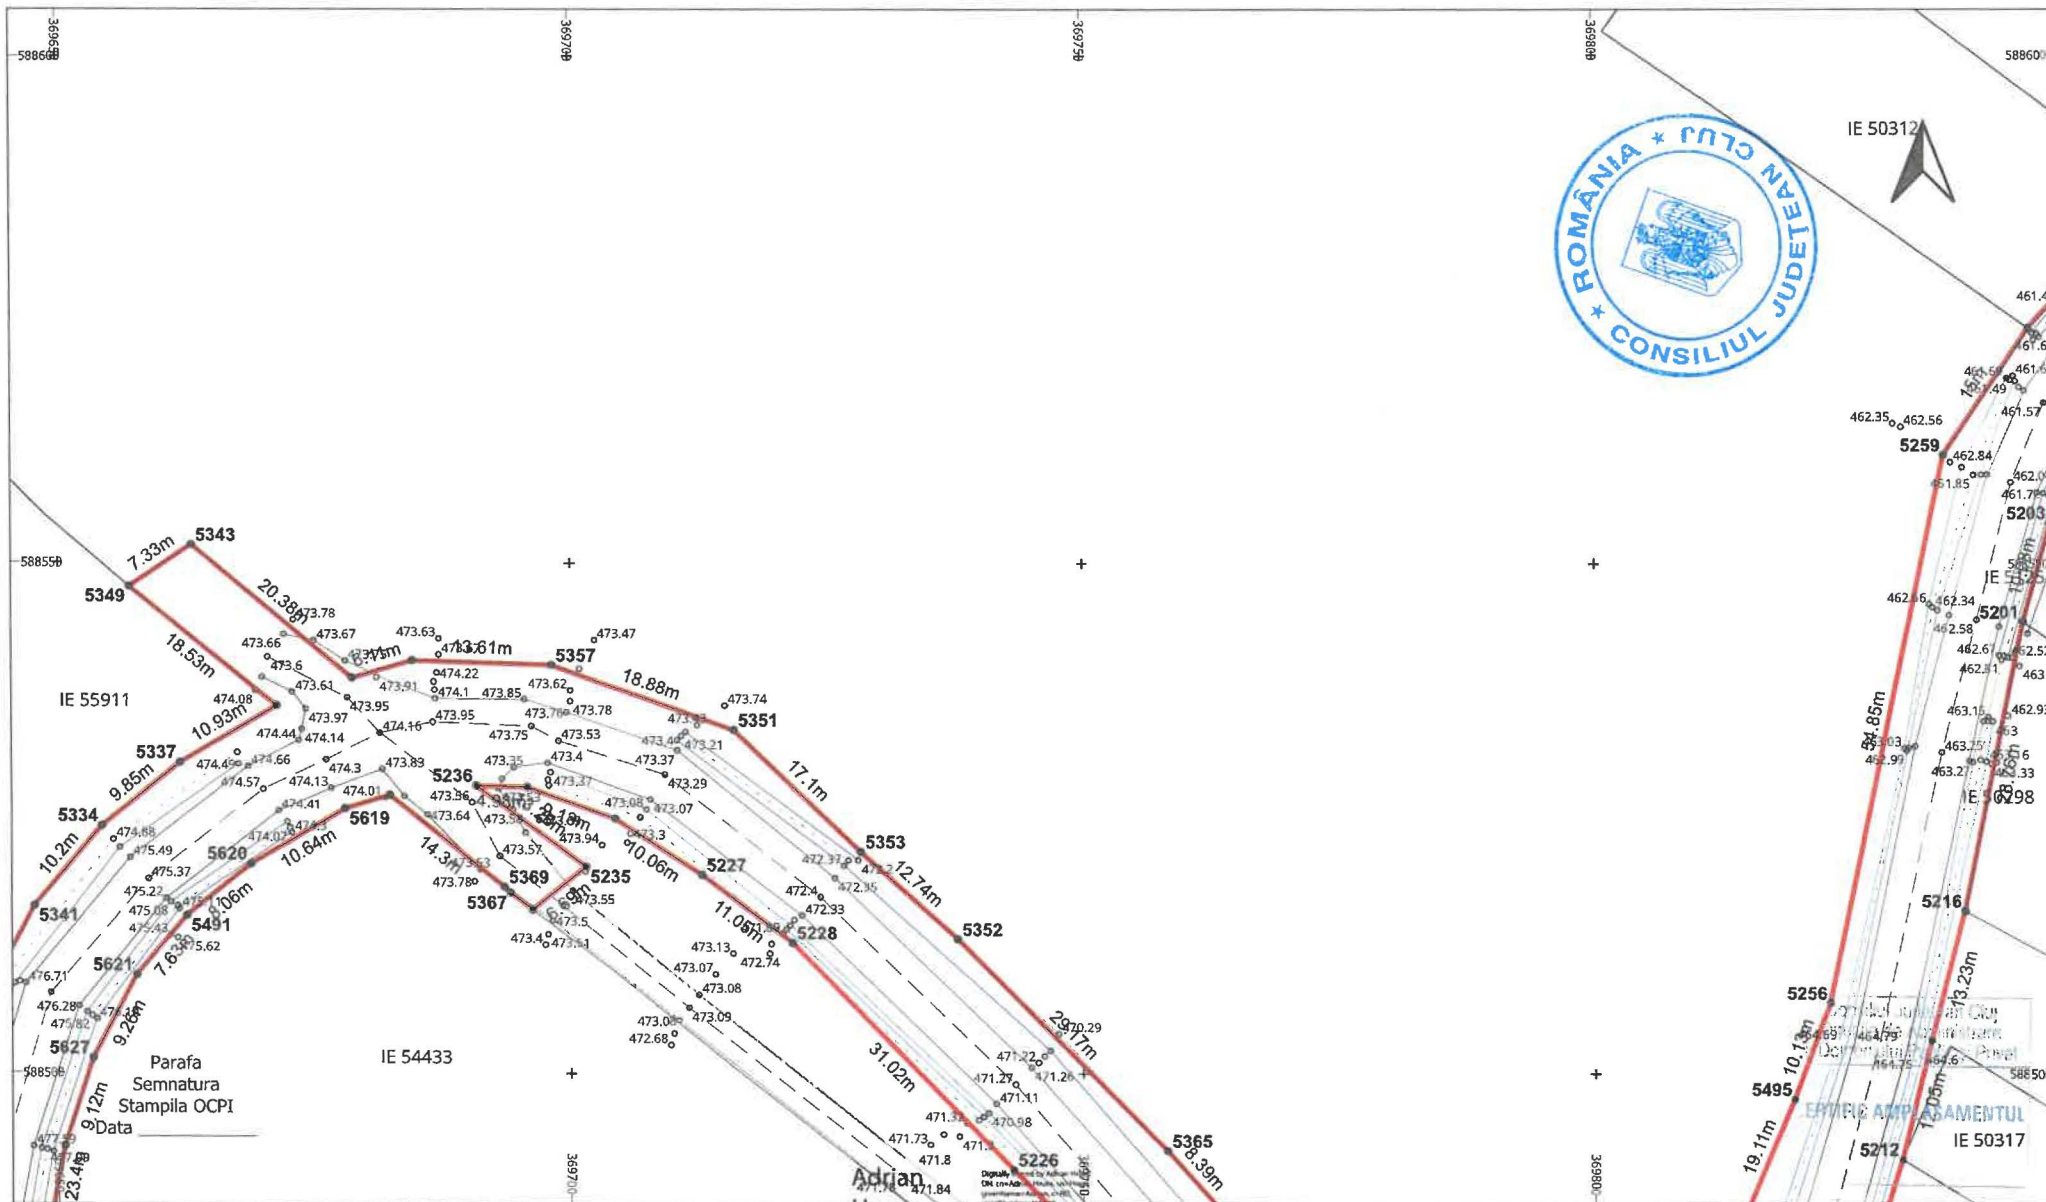

LEGENDĂ

	LIMITĂ UAT		PUNCT MĂSURAT		LUNGIME LATURA
	UAT Râșca DENUMIRE UAT		Aa COTA		Aa LUNGIME LATURĂ
	LIMITĂ CULOAR EXPROPRIERE		POD		IE 52840 NUMĂR CADASTRAL
	SUPRAFAȚA EXPROPRIERE		GARD		
	AX DRUM		PUNCT CONTUR		
	MARGINE DRUM		3400 DENUMIRE PUNCT CONTUR		



S.C. TOPO H.A.N.S. IMPEX S.R.L.
Sediul: Str. Dr. Ștefan cel Mare nr. 151-155, sector 5, București
Punct de lucru: Str. Politehnicii nr. 3, Ploiești, Arhiva
Autorizație ANOPI clasa I serie RO-B-J nr. 1995
Reg. Com.: J40/25033/1992
Cod unic de înreg.: RO3823176

EXECUTANT

TOPO H.A.N.S. IMPEX S.R.L.
RO-B-J NR. 1995
Ing. Adrian HRUZA
RO-B-F NR. 0739

Beneficiar:
Sediul:
Obiect:

CONSILIUL JUDETEAN CLUJ
Cal. Dorobanților nr. 106, Cluj-Napoca, jud. Cluj
MODERNIZARE SI REABILITARE DJ103K-
CULOAR DE EXPROPRIERE


PLAN TOPOGRAFIC CU AMPLASAMENTUL LUCRARII
NECESAR LA EXPROPRIERE PENTRU CAUZA DE
UTILITATE PUBLICA SI INTERES JUDETEAN

Sistem de proiectie : Stereografic 1970
Sistem de altitudini : Stere Marca Neagra 1975


SCARA
1:500
DATA
04.11.2025

PL.
103/97

Adrian Hruza

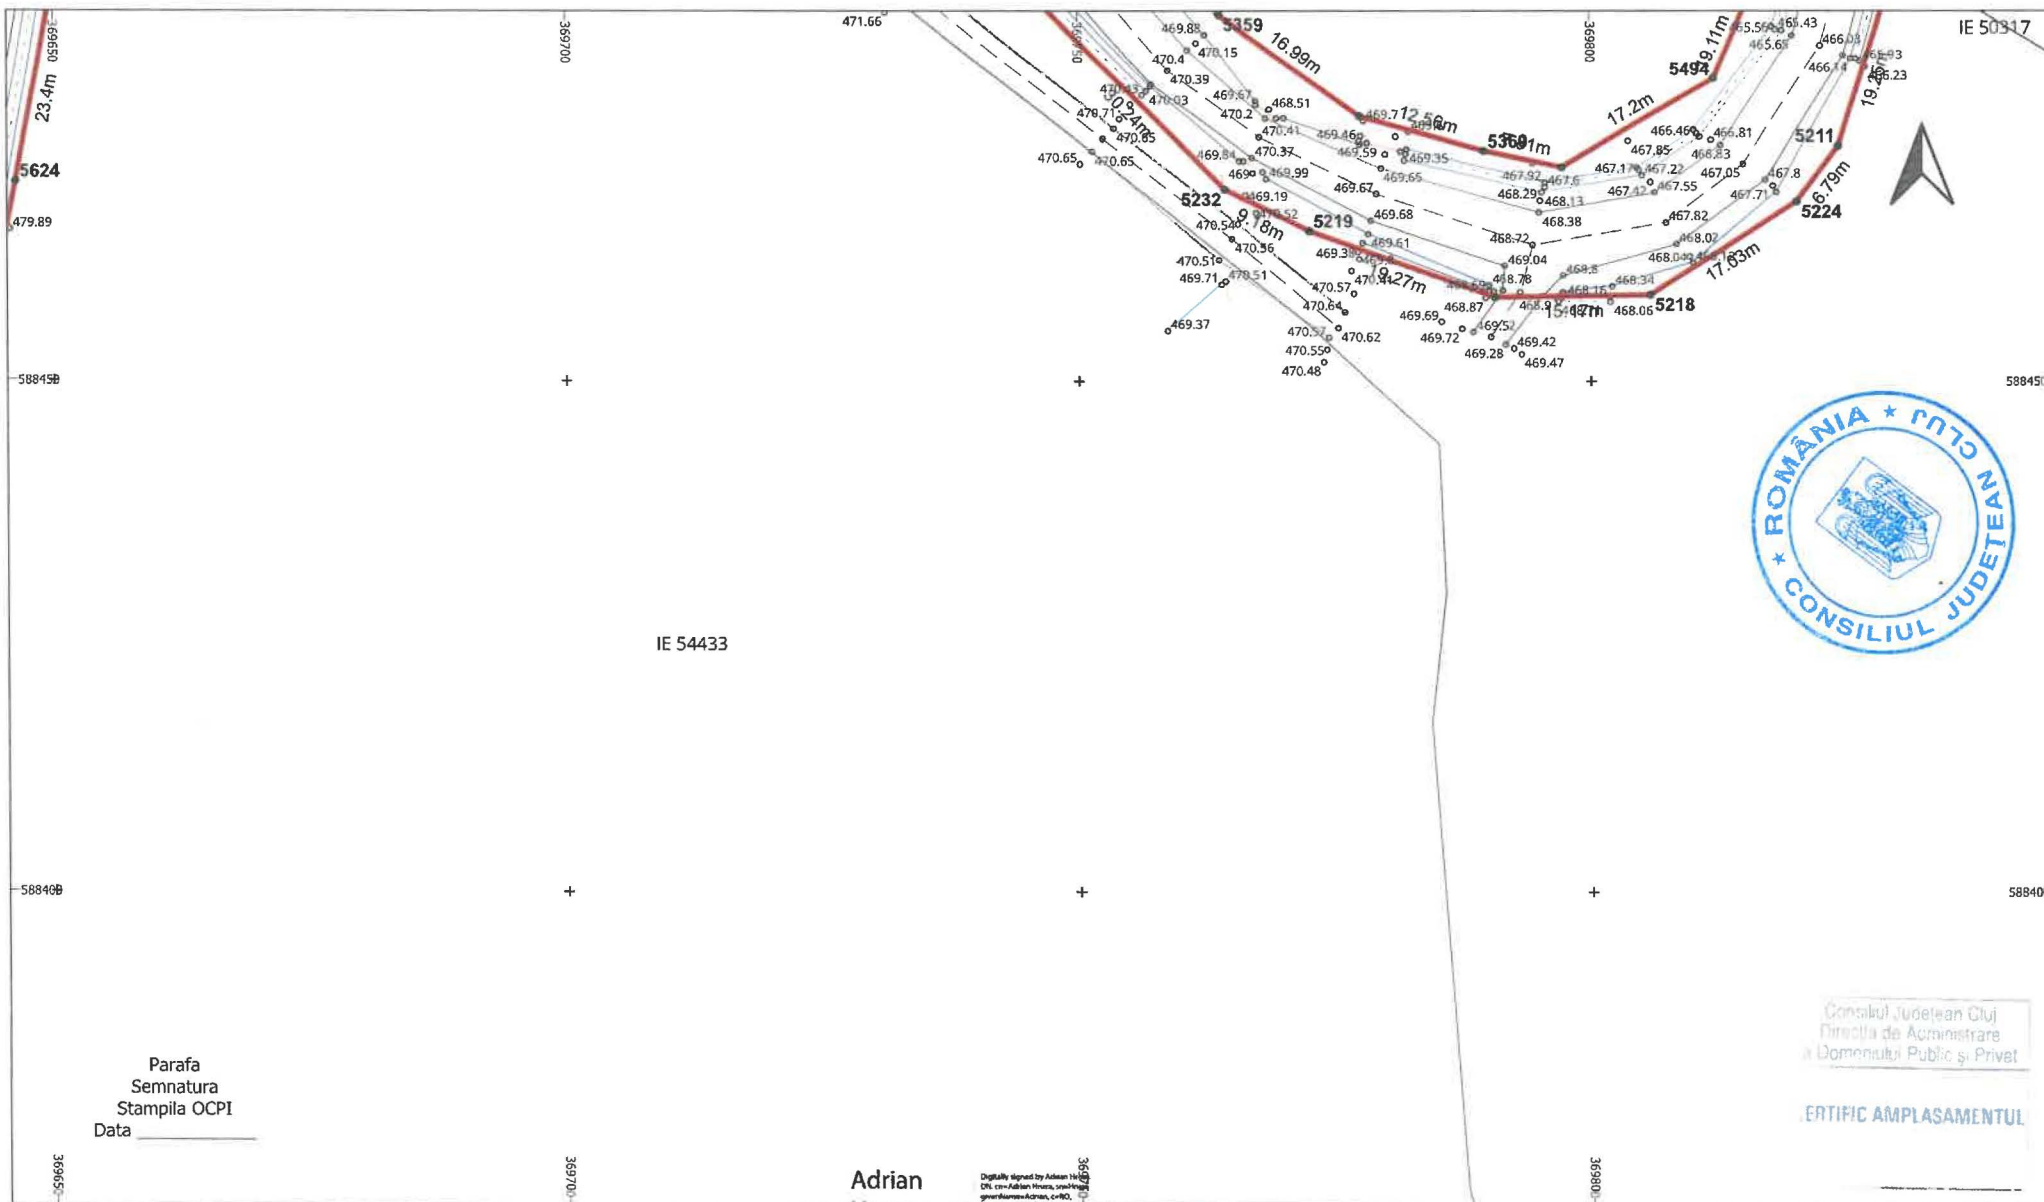

LEGENDĂ LIMITĂ UAT UAT Râșca DENUMIRE UAT LIMITĂ CULOAR EXPROPRIERE SUPRAFAȚA EXPROPRIERE AX DRUM MARGINE DRUM		PUNCT MĂSURAT Aa COTA POD GARD PUNCT CONTUR 3400 DENUMIRE PUNCT CONTUR		LUNGIME LATURA Aa LUNGIME LATURĂ IE 52840 NUMĂR CADASTRAL		Adrian Hruza Digitally signed by Adrian Hruza DN: cn=Adrian Hruza, o=Topo H.A.N.S. IMPEX S.R.L., c=RO, email=adrian@topo-hans.ro Date: 2025.11.10 14:56:01 +0200		S.C. TOPO H.A.N.S. IMPEX S.R.L. Sediu: Str. Dorobantilor nr.106, Cluj-Napoca, jud. Cluj Punct de lucru: Str. Politehnicii nr. 3, Ploiesti, Prahova Autorizatie ANCP clasa I serie RO-B-J nr.1995 Reg. Com.: J40/25033/1992 Cod unic de inreg.: RO3823176		Beneficiar: Sediul: Obiect:		CONSILIUL JUDETEAN CLUJ Cal. Dorobantilor nr.106, Cluj-Napoca, jud. Cluj MODERNIZARE SI REABILITARE DJ103K-CULOAR DE EXPROPRIERE		PLAN TOPOGRAFIC CU AMPLASAMENTUL LUCRARIILOR NECESAR LA EXPROPRIERE PENTRU CAUZA DE UTILITATE PUBLICA SI INTERES JUDETEAN Sistem de proiectie : Stereografic 1970 Sistem de altitudini : Stere Marea Neagra 1975		FL. 104/97	
Parafa Semnatura Stampila OCPI Data _____		Adrian Hruza		TOPO H.A.N.S. IMPEX S.R.L. RO-B-J NR. 1995 ing. Adrian HRUZA RO-B-F NR. 0739		EXECUTANT		SCARA 1:500 DATA 04.11.2025		CERTIFICAT AMPLASAMENTUL		Consiliul Județean Cluj Direcția de Administrare a Domeniului Public și Privat		104/97			

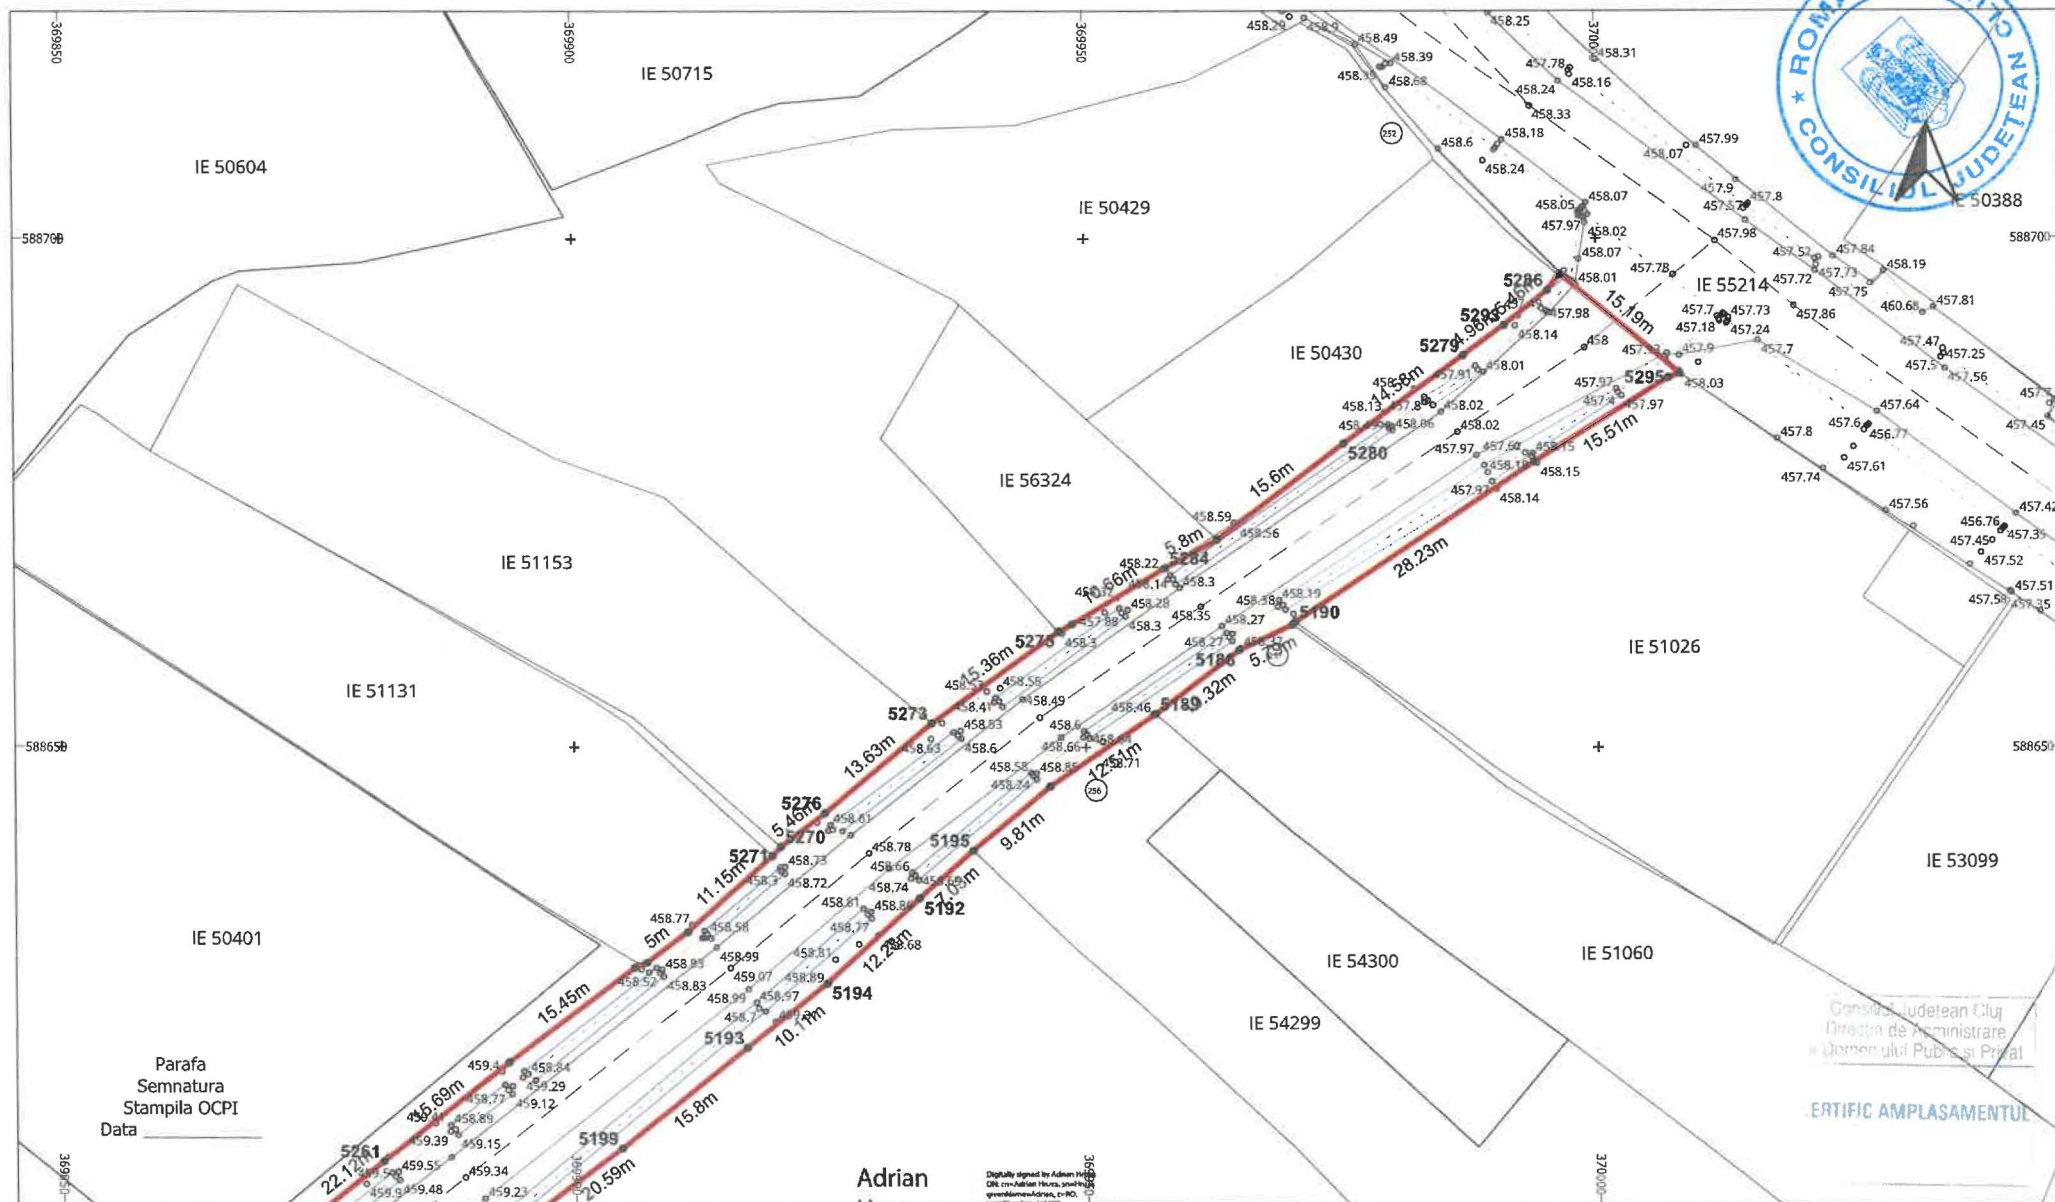

LEGENDĂ

	LIMITĂ UAT		PUNCT MĂSURAT		LUNGIME LATURA
	UAT Râșca		COTA		LUNGIME LATURĂ
	LIMITĂ CULOAR EXPROPRIERE		POD		IE 52840
	SUPRAFAȚA EXPROPRIERE		GARD		NUMĂR CADASTRAL
	AX DRUM		PUNCT CONTUR		
	MARGINE DRUM		DENUMIRE PUNCT CONTUR		

Adrian
Hruza

Digitally signed by Adrian Hruza
DN: cn=Adrian Hruza, postalCode=530000, c=RO,
email=adrian.hruza@topo-hans.ro

Date: 2025.11.10 14:56:01 +02'00'



S.C. TOPO H.A.N.S. IMPEX S.R.L.
Sediul: Nr. 151-152, Calea Buzău, 51, București
Punct de lucru: Str. Păcii nr. 3, Ploiești, Prahova

Autorizație ANCPPI clasa I seria RO-B-J nr. 1995
Reg. Com.: J40/28033/1992
Cod unic de înreg.: RO3823176

EXECUTANT

TOPO H.A.N.S. IMPEX S.R.L.
RO-B-J NR. 1995
ing. Adrian HRUZA
RO-B-F NR. 0739

Beneficiar:
Sediul:
Obiect:

CONSILIUL JUDEȚEAN CLUJ
Cal. Dorobanților nr. 106, Cluj-Napoca, jud. Cluj
MODERNIZARE ȘI REABILITARE DJ103K-
CULOAR DE EXPROPRIERE

PLAN TOPOGRAFIC CU AMPLASAMENTUL LUCRĂRII
NECESAR LA EXPROPRIERE PENTRU CAUZA DE
UTILITATE PUBLICĂ ȘI INTERES JUDEȚEAN
Sistem de proiecție: Stereografic 1970
Sistem de altitudine: Sieroo Marea Neagră 1975

PL.
105/97



Consiliul Județean Cluj
Direcția de Administrare
a Domeniului Public și Privat

CERTIFIC AMPLASAMENTUL

LEGENDĂ

	LIMITĂ UAT		PUNCT MĂSURAT		LUNGIME LATURA
	UAT Râșca		COTA		LUNGIME LATURĂ
	LIMITĂ CULOAR EXPROPRIERE		POD		NUMĂR CADASTRAL
	SUPRAFAȚA EXPROPRIERE		GARD		
	AX DRUM		PUNCT CONTUR		
	MARGINE DRUM		DENUMIRE PUNCT CONTUR		



S.C. TOPO H.A.N.S. IMPEX S.R.L.
Reg. Com.: J40/25033/1992
Cod unic de înreg.: RO3823176

Beneficiar:	CONSILIUL JUDEȚEAN CLUJ
Sediu:	Cal. Dorobanților nr. 106, Cluj-Napoca, jud. Cluj
Obiect:	MODERNIZARE ȘI REABILITARE DJ 103K-CULOAR DE EXPROPRIERE
SCARA	1:500
DATA	04.11.2025
PLAN TOPOGRAFIC CU AMPLASAMENTUL LUCRĂRII	NECESAR LA EXPROPRIERE PENTRU CAUZA DE UTILITATE PUBLICĂ ȘI INTERES JUDEȚEAN
Sistem de proiectie:	Stereografic 1970
Sistem de altitudine:	Stereografic Marea Neagră 1975
PL	106/97

Adrian Hruza



Nr. Pct.	X [m]	Y [m]
537	585531.269	359882.367
540	585515.642	359883.757
1098	587131.878	364318.456
1099	587146.158	364333.285
1100	587098.444	364279.406
1101	587138.922	364325.824
1102	587117.960	364303.400
1103	587125.450	364311.495
1104	587165.471	364351.217
1105	587174.984	364360.049
1106	587172.767	364357.799
1107	587154.425	364341.084
1108	587180.292	364365.438
1109	587186.764	364373.666
1110	587181.335	364366.613
1111	587177.614	364362.719
1112	587198.067	364400.000
1113	587203.401	364415.579
1114	587201.020	364409.060
1115	587192.156	364383.311
1116	587215.486	364436.326
1117	587226.549	364453.706
1118	587221.013	364445.427
1119	587210.675	364428.710
1120	587236.758	364469.328
1121	587254.223	364491.884
1122	587253.416	364491.052
1123	587232.139	364462.054
1124	587259.758	364497.626
1125	587268.900	364507.770
1126	587263.702	364501.882
1127	587256.448	364494.161
1128	587278.668	364520.046
1129	587289.912	364536.449
1130	587283.910	364527.313
1131	587274.302	364514.355
1138	587100.462	363948.667
1139	587096.619	363975.135
1140	587099.061	363958.663
1141	587101.947	363927.384
1142	587101.497	363938.411
1143	587089.922	364010.187
1144	587084.641	364044.201
1145	587087.402	364024.249
1146	587091.880	363999.750
1147	587084.163	364072.965
1148	587084.778	364097.896
1149	587084.403	364080.480
1150	587084.283	364048.429
1151	587088.936	364151.700
1152	587091.636	364175.953
1153	587090.274	364163.086
1154	587086.187	364122.708
1155	587092.528	364199.001
1156	587092.868	364219.980



Nr. Pct.	X [m]	Y [m]
1157	587092.836	364208.933
1158	587092.226	364187.697
1159	587093.939	364261.945
1160	587096.978	364275.836
1161	587095.742	364272.187
1162	587093.475	364248.823
1163	587103.385	364286.391
1164	587110.757	364294.964
1165	587047.727	363596.062
1166	587046.887	363612.237
1167	587045.864	363544.443
1168	587046.979	363604.521
1169	587048.164	363580.162
1170	587048.214	363587.861
1171	587049.168	363631.652
1172	587052.499	363651.773
1173	587050.809	363641.508
1174	587047.808	363621.623
1175	587055.046	363669.694
1176	587056.594	363700.000
1177	587055.709	363682.677
1178	587053.415	363657.283
1179	587063.060	363732.444
1180	587069.602	363756.394
1181	587066.639	363744.273
1182	587057.792	363710.470
1183	587077.244	363776.601
1184	587087.608	363794.054
1185	587082.520	363785.058
1186	587072.924	363767.256
1187	587095.957	363811.152
1188	587097.825	363821.871
1189	587095.913	363814.012
1190	587092.072	363803.210
1191	587102.294	363849.515
1192	587102.898	363863.293
1193	587102.753	363855.967
1194	587101.353	363844.182
1195	587102.903	363880.479
1196	587102.691	363890.053
1197	587103.497	363886.721
1198	587102.979	363871.841
1199	587300.195	364554.464
1200	587309.739	364578.981
1201	587305.231	364565.941
1202	587294.888	364544.441
1203	587026.559	363397.715
1204	587029.904	363405.220
1205	587027.570	363400.219
1206	587019.115	363385.576
1207	587025.510	363397.748
1208	587033.054	363422.656
1209	587037.111	363440.963
1210	587035.272	363432.380
1211	587030.315	363412.930
1212	587038.569	363448.457
1213	587039.751	363455.152
1214	587039.100	363451.396

[Handwritten signature]



Nr. Pct.	X [m]	Y [m]
1215	587038.093	363445.873
1216	587041.801	363465.170
1217	587045.222	363479.754
1218	587043.496	363471.974
1219	587040.597	363459.683
1220	587047.908	363494.369
1221	587048.279	363508.288
1222	587048.435	363501.269
1223	587046.798	363487.530
1224	587046.957	363522.258
1225	587045.909	363536.341
1226	587046.330	363528.817
1227	587047.758	363514.502
1228	587045.966	363550.000
1229	587048.095	363571.897
1230	587470.754	365475.652
1231	587472.089	365500.694
1232	587459.442	365426.636
1233	587471.185	365488.131
1234	587469.753	365469.165
1235	587470.345	365472.306
1236	587474.680	365525.292
1237	587481.178	365575.084
1238	587476.741	365541.059
1239	587473.869	365519.087
1240	587480.609	365601.195
1241	587477.321	365614.422
1242	587479.312	365607.191
1243	587481.756	365587.844
1244	587471.506	365628.774
1245	587464.836	365646.627
1246	587470.841	365630.400
1247	587472.295	365626.702
1248	587460.245	365664.243
1249	587455.783	365697.239
1250	587458.570	365672.635
1251	587462.091	365655.549
1252	587454.859	365745.440
1253	587459.471	365756.004
1254	587456.768	365753.953
1255	587453.316	365728.510
1256	587459.095	365761.551
1257	587466.107	365786.786
1258	587460.372	365766.147
1259	587460.230	365758.782
1260	587468.076	365800.000
1261	587463.927	365845.487
1262	587466.666	365820.642
1263	587467.451	365794.469
1264	587102.329	363909.797
1265	587102.124	363918.948
1266	587102.374	363900.301
1267	587449.912	365233.138
1268	587445.776	365262.513
1269	587449.393	365250.974
1270	587445.194	365192.003
1271	587449.234	365211.603
1272	587444.018	365272.946



Nr. Pct.	X [m]	Y [m]
1273	587439.099	365305.766
1274	587439.282	365303.096
1275	587445.521	365263.916
1276	587438.707	365312.601
1277	587438.447	365319.690
1278	587438.491	365315.913
1279	587438.885	365309.426
1280	587438.992	365329.637
1281	587447.172	365363.898
1282	587439.742	365335.278
1283	587438.630	365324.852
1284	587448.494	365368.316
1285	587451.196	365376.819
1286	587449.326	365371.097
1287	587447.778	365365.925
1288	587456.692	365401.998
1289	587459.450	365426.700
1290	587457.624	365412.115
1291	587455.847	365394.948
1292	587468.662	365463.376
1293	587469.287	365466.695
1294	587304.925	364901.264
1295	587313.075	364919.159
1296	587290.286	364857.558
1297	587308.612	364909.780
1298	587298.391	364883.992
1299	587301.884	364893.547
1300	587321.842	364935.567
1301	587331.563	364953.216
1302	587326.666	364944.832
1303	587317.786	364927.835
1304	587342.099	364972.012
1305	587350.000	364985.830
1306	587347.673	364981.817
1307	587336.227	364961.424
1308	587358.334	364997.910
1309	587372.660	365017.567
1310	587362.484	365004.157
1311	587353.686	364990.913
1312	587385.865	365037.476
1313	587394.964	365052.778
1314	587386.629	365038.825
1315	587380.682	365028.808
1316	587412.915	365095.423
1317	587419.057	365121.380
1318	587418.581	365119.368
1319	587405.188	365073.069
1320	587421.258	365131.327
1321	587423.853	365140.919
1322	587422.523	365136.034
1323	587419.989	365125.863
1324	587426.837	365149.776
1325	587432.152	365162.574
1326	587428.072	365153.229
1327	587425.315	365145.490
1328	587463.747	365860.926
1329	587463.903	365877.743
1330	587463.426	365865.060

[Handwritten signature]



Nr. Pct.	X [m]	Y [m]
1331	587463.728	365858.526
1332	587313.744	364600.402
1333	587314.957	364624.505
1334	587314.639	364611.883
1335	587311.665	364587.114
1336	587315.030	364650.312
1337	587311.567	364675.963
1338	587314.347	364660.613
1339	587315.044	364636.604
1340	587298.610	364718.279
1341	587287.155	364747.773
1342	587296.342	364724.168
1343	587306.027	364696.101
1344	587278.782	364770.163
1345	587278.971	364783.963
1346	587278.119	364775.108
1347	587284.034	364755.624
1348	587281.525	364791.337
1349	587288.243	364816.777
1350	587284.382	364801.059
1351	587280.492	364787.162
1352	587289.281	364836.827
1353	587289.114	364850.011
1354	587289.271	364849.006
1355	587288.629	364820.540
1356	587292.808	364867.687
1357	587295.213	364875.536
3179	587301.793	368079.768
3180	587275.492	368086.393
3181	587331.265	368083.136
3182	587286.716	368084.051
3183	587315.098	368075.246
3184	587308.564	368077.114
3532	587159.702	367803.174
3533	587155.397	367743.833
3534	587200.010	367945.136
3535	587157.117	367771.379
3536	587170.167	367856.944
3537	587162.851	367823.863
3538	587150.835	367650.000
3539	587149.363	367605.353
3540	587150.000	367620.500
3541	587152.027	367689.838
3542	587147.862	367591.233
3543	587142.218	367568.563
3544	587144.248	367574.196
3545	587148.951	367601.477
3546	587133.664	367549.794
3547	587110.749	367514.655
3548	587121.218	367530.375
3549	587138.342	367558.859
3550	587083.114	367475.362
3551	587077.340	367478.194
3552	587083.054	367475.296
3553	587083.000	367475.200
3554	587068.529	367455.178
3555	586984.165	367314.971
3556	587047.901	367421.485

[Handwritten signature]



Nr. Pct.	X [m]	Y [m]
3557	587069.048	367472.408
3558	586888.065	367145.206
3559	586858.259	367094.720
3560	586866.998	367112.397
3561	586942.382	367228.693
3562	586849.346	367034.804
3563	586858.781	367001.429
3564	586852.049	367018.020
3565	586849.346	367050.000
3569	587264.103	368086.286
3570	587262.577	368085.988
3571	587263.331	368086.314
3572	587269.499	368086.090
3573	587250.000	368080.555
3574	587240.760	368073.547
3575	587246.489	368078.072
3576	587258.537	368084.243
3577	587232.202	368060.821
3578	587228.173	368050.000
3579	587229.725	368054.495
3580	587236.636	368068.653
3581	587217.972	368006.278
3582	587214.628	368006.786
3583	587217.449	368005.807
3584	587225.190	368038.377
3585	587204.205	368009.682
3586	587208.805	367969.374
3587	587216.566	367999.748
3588	587206.286	368012.818
3589	587206.840	367966.405
3590	587205.556	367960.311
3591	587207.112	367963.745
3592	587207.254	367967.847
3593	587190.446	367914.987
3594	587176.313	367877.744
3595	587340.418	368615.404
3596	587341.691	368612.873
3598	587340.633	368614.943
3601	587347.793	368561.891
3602	587342.051	368526.282
3603	587348.358	368551.482
3604	587346.917	368575.172
3605	587328.311	368475.715
3606	587320.101	368441.326
3607	587323.089	368455.091
3608	587338.428	368511.626
3609	587312.022	368411.357
3610	587299.750	368345.176
3611	587302.222	368363.246
3612	587316.960	368426.913
3613	587291.910	368292.730
3614	587292.643	368254.640
3615	587290.983	368269.915
3616	587294.814	368316.930
3617	587302.511	368216.437
3618	587328.084	368167.403
3619	587311.904	368198.146
3620	587296.254	368236.647

[Handwritten signature]



Nr. Pct.	X [m]	Y [m]
3621	587341.360	368128.351
3622	587336.812	368093.343
3623	587341.784	368109.195
3624	587338.024	368141.887
3625	587327.847	368080.239
3626	587325.781	368077.165
3627	586900.672	366933.943
3628	586915.010	366893.771
3629	586907.601	366919.283
3630	586891.157	366950.757
3691	586730.562	362587.097
3692	586676.568	362600.899
3693	586830.235	362623.495
3694	586712.706	362591.381
3695	586761.217	362591.639
3696	586745.554	362586.220
3912	587036.958	363489.326
3913	587033.762	363474.266
3914	587037.774	363590.002
3915	587035.440	363481.830
3916	587037.827	363504.598
3917	587037.970	363495.553
3918	587030.795	363461.673
3919	587029.254	363453.140
3920	587029.909	363456.922
3921	587032.063	363467.452
3922	587028.273	363447.759
3923	587025.508	363434.540
3924	587027.319	363442.991
3925	587028.731	363450.251
3926	587020.792	363416.006
3927	587013.886	363398.487
3928	587017.558	363407.152
3929	587023.360	363425.126
3930	587007.681	363383.062
3931	587002.826	363367.029
3932	587005.078	363375.240
3933	587010.317	363390.121
3934	586997.682	363349.570
3935	586992.994	363332.127
3936	586995.138	363340.701
3937	587000.311	363358.405
3938	586985.576	363295.189
3939	586979.356	363276.779
3940	586981.100	363276.633
3941	586989.676	363322.180
3942	586980.471	363273.064
3943	586978.889	363256.310
3944	586979.501	363266.164
3945	586978.838	363274.129
3946	587358.254	365015.627
3947	587344.904	364996.976
3948	587394.922	365079.960
3949	587351.574	365006.693
3950	587377.983	365043.853
3951	587377.405	365042.830
3952	587085.895	363815.136
3953	587083.086	363807.598

[Handwritten signature]



Nr. Pct.	X [m]	Y [m]
3954	587085.921	363813.394
3955	587091.489	363845.832
3956	587088.011	363823.837
3957	587073.922	363790.168
3958	587063.560	363770.834
3959	587068.430	363781.365
3960	587078.754	363798.710
3961	587056.989	363746.911
3962	587049.703	363723.717
3963	587053.518	363735.440
3964	587059.956	363759.046
3965	587045.989	363702.796
3966	587044.996	363683.016
3967	587045.375	363692.780
3968	587047.239	363713.155
3969	587043.627	363663.119
3970	587040.943	363643.142
3971	587042.583	363653.105
3972	587044.533	363673.096
3973	587036.507	363617.267
3974	587037.753	363595.326
3975	587036.985	363604.021
3976	587038.255	363631.258
3977	587037.824	363574.342
3978	587035.712	363539.278
3979	587080.336	364164.196
3980	587077.636	364141.637
3981	587082.868	364219.892
3982	587079.006	364152.888
3983	587082.232	364188.081
3984	587081.662	364176.731
3985	587075.769	364120.048
3986	587074.705	364096.240
3987	587075.198	364108.725
3988	587076.513	364131.382
3989	587073.672	364076.905
3990	587073.019	364054.527
3991	587073.316	364065.067
3992	587074.224	364085.291
3993	587073.468	364046.867
3994	587075.668	364028.979
3995	587074.387	364038.541
3996	587073.481	364053.776
3997	587079.657	364008.727
3998	587083.794	363987.134
3999	587081.779	363997.435
4000	587077.432	364018.918
4001	587087.732	363966.255
4002	587090.532	363947.471
4003	587089.171	363957.185
4004	587085.955	363976.635
4005	587091.951	363927.076
4006	587092.329	363909.661
4007	587092.126	363918.732
4008	587091.517	363937.705
4009	587092.727	363888.707
4010	587092.979	363871.845
4011	587092.899	363880.909

[Handwritten signature]



Nr. Pct.	X [m]	Y [m]
4012	587092.374	363900.123
4013	586980.609	363239.701
4014	586981.791	363229.165
4015	586981.789	363230.463
4016	586978.889	363250.000
4017	587191.891	364414.396
4018	587184.768	364394.192
4019	587188.211	364404.304
4020	587201.396	364433.689
4021	587195.748	364423.749
4022	587178.172	364380.392
4023	587166.997	364366.466
4024	587173.399	364373.547
4025	587181.675	364386.638
4026	587154.432	364355.007
4027	587139.134	364340.407
4028	587147.517	364348.314
4029	587159.829	364360.017
4030	587124.590	364325.304
4031	587110.484	364310.045
4032	587118.110	364318.287
4033	587131.718	364332.760
4034	587095.324	364293.099
4035	587086.310	364277.335
4036	587089.810	364284.518
4037	587106.014	364305.405
4038	587082.795	364255.205
4039	587082.611	364232.318
4040	587082.749	364244.194
4041	587083.911	364268.158
4042	587082.836	364209.103
4043	587082.532	364199.289
4044	586288.099	362640.318
4045	586266.459	362640.845
4046	586318.650	362638.127
4047	586276.504	362640.576
4048	586300.437	362639.303
4049	586289.133	362640.227
4050	586234.190	362641.171
4051	586217.522	362641.587
4052	586229.446	362641.027
4053	586248.171	362641.070
4054	586211.916	362641.718
4055	586202.657	362644.353
4056	586206.587	362642.985
4057	586216.389	362641.608
4058	586188.770	362650.176
4059	586200.072	362636.419
4060	586185.809	362643.650
4061	586196.404	362646.505
4062	586194.033	362626.709
4063	586174.735	362607.644
4064	586185.869	362618.425
4065	586199.278	362632.048
4066	586163.662	362595.565
4067	586152.864	362584.862
4068	586160.217	362591.375
4069	586166.693	362599.833

Signature



Nr. Pct.	X [m]	Y [m]
4070	586143.643	362575.532
4071	586124.304	362564.591
4072	586138.857	362572.399
4073	586148.116	362579.821
4074	586126.105	362544.083
4075	586129.003	362535.568
4076	586128.500	362539.832
4077	586124.566	362546.012
4078	587092.760	363856.421
4079	587092.356	363850.741
4080	587092.898	363863.439
4081	586632.822	362612.663
4082	586584.587	362622.192
4083	586607.450	362619.050
4084	586651.281	362608.069
4085	586550.250	362624.935
4086	586511.091	362630.291
4087	586531.886	362627.539
4088	586575.110	362622.782
4089	586471.441	362632.179
4090	586452.432	362630.618
4091	586462.086	362631.981
4092	586482.421	362631.713
4093	586437.102	362628.962
4094	586418.675	362626.853
4095	586431.921	362628.715
4096	586441.298	362629.275
4097	586393.781	362626.613
4098	586381.893	362627.180
4099	586388.149	362626.787
4100	586404.366	362626.355
4101	586364.339	362630.062
4102	586349.182	362632.587
4103	586359.979	362630.868
4104	586375.751	362627.951
4105	586305.260	362638.874
4106	586300.950	362639.261
4107	586925.980	362908.621
4108	586926.804	362893.298
4109	586926.058	362947.093
4110	586926.219	362901.735
4111	586925.600	362923.576
4112	586925.729	362915.752
4113	586928.824	362875.466
4114	586931.642	362856.254
4115	586930.001	362866.170
4116	586927.830	362884.460
4117	586932.675	362809.418
4118	586933.146	362793.809
4119	586932.973	362799.901
4120	586933.316	362826.803
4121	586932.517	362781.832
4122	586932.151	362770.071
4123	586932.244	362775.896
4124	586932.947	362787.817
4125	586932.201	362759.367
4126	586932.457	362749.377
4127	586932.273	362754.374

[Handwritten signature]

Nr. Pct.	X [m]	Y [m]
4128	586932.181	362764.534
4129	586931.633	362739.076
4130	586922.128	362717.342
4131	586928.282	362730.262
4132	586932.372	362744.412
4133	586881.370	362660.916
4134	586851.760	362636.621
4135	586867.381	362647.920
4136	586898.361	362682.565
4137	586798.205	362608.134
4138	586781.790	362600.114
4139	586127.080	362510.578
4140	586118.083	362482.553
4141	586124.771	362502.358
4142	586127.975	362517.760
4143	586977.062	363193.904
4144	586971.308	363171.119
4145	586973.273	363181.581
4146	586980.145	363215.300
4147	586968.553	363152.335
4148	586956.735	363111.576
4149	586962.805	363128.416
4150	586970.033	363162.144
4151	586941.149	363085.612
4152	586930.426	363071.837
4153	586931.741	363071.204
4154	586951.873	363102.018
4155	586929.991	363067.904
4156	586922.355	363044.155
4157	586925.348	363056.083
4158	586929.202	363069.296
4159	586917.376	362994.592
4160	586920.483	362981.815
4161	586918.581	362988.758
4162	586914.838	363022.411
4163	586924.347	362968.445
4164	586925.941	362954.288
4165	586925.406	362961.577
4166	586922.516	362974.907
4167	586925.927	362939.521
4168	586925.662	362931.627
4169	587359.091	366002.146
4170	587369.748	365992.445
4171	587334.172	366025.352
4172	587364.552	365997.473
4173	587347.960	366011.910
4174	587353.736	366006.809
4175	587378.747	365983.712
4176	587389.021	365973.212
4177	587381.993	365980.408
4178	587374.520	365987.912
4179	587398.904	365962.980
4180	587404.846	365956.186
4181	587401.091	365960.644
4182	587394.705	365967.356
4183	587424.903	365935.957
4184	587443.273	365913.378
4185	587437.102	365922.078



[Handwritten signature]

Nr. Pct.	X [m]	Y [m]
4186	587421.106	365939.918
4187	587449.775	365889.905
4188	587451.164	365850.492
4189	587449.473	365870.584
4190	587447.797	365900.646
4191	587453.973	365795.640
4192	587443.698	365750.248
4193	587449.237	365770.042
4194	587454.668	365814.080
4195	587446.155	365673.345
4196	587461.521	365626.771
4197	587455.360	365643.419
4198	587443.312	365728.340
4199	587462.903	365623.266
4200	587464.109	365619.687
4201	587463.458	365621.683
4202	587462.204	365625.100
4203	586942.181	362764.580
4204	586942.240	362775.586
4205	586941.471	362737.222
4206	586942.151	362770.019
4207	586942.271	362754.630
4208	586942.201	362759.459
4209	587218.193	366185.771
4210	587224.826	366177.709
4211	587221.611	366181.582
4212	587186.620	366220.441
4213	587212.458	366191.942
4214	587232.265	366168.761
4215	587265.663	366124.817
4216	587234.443	366166.023
4217	587228.668	366173.212
4218	587280.725	366103.086
4219	587288.626	366090.721
4220	587284.392	366097.448
4221	587267.811	366121.609
4222	587295.367	366079.919
4223	587303.089	366067.827
4224	587299.362	366073.496
4225	587292.336	366084.736
4226	587309.923	366057.177
4227	587317.142	366046.739
4228	587313.303	366052.182
4229	587306.751	366062.144
4230	587323.812	366037.728
4231	587329.682	366030.425
4232	587326.513	366034.255
4233	587320.583	366041.788
4234	587338.444	366020.972
4235	587343.364	366016.251
4236	587233.322	366442.441
4237	587229.967	366414.806
4238	587227.307	366476.525
4239	587233.009	366430.168
4240	587232.431	366457.567
4241	587232.639	366455.661
4242	587221.813	366388.419
4243	587214.328	366376.054



Signature

Nr. Pct.	X [m]	Y [m]
4244	587217.722	366381.200
4245	587225.699	366400.000
4246	587202.776	366365.907
4247	587197.030	366360.705
4248	587200.306	366363.984
4249	587207.806	366369.484
4250	587185.327	366349.367
4251	587177.990	366340.795
4252	587180.855	366343.237
4253	587191.350	366355.427
4254	587165.863	366309.155
4255	587161.592	366292.421
4256	587163.402	366301.017
4257	587167.577	366316.105
4258	587160.871	366281.091
4259	587161.530	366270.915
4260	587161.079	366275.959
4261	587160.830	366285.968
4262	587165.604	366254.885
4263	587170.159	366245.451
4264	587168.103	366249.678
4265	587161.927	366267.387
4266	587175.167	366236.218
4267	587180.037	366228.942
4268	587177.688	366232.299
4269	587172.549	366240.847
4270	587468.734	365605.474
4271	587470.080	365599.616
4272	587469.657	365601.742
4273	587464.935	365617.225
4274	586930.715	366835.394
4275	586937.586	366816.967
4276	586934.591	366823.980
4277	586921.710	366866.231
4278	586974.074	366761.066
4279	587013.875	366711.981
4280	586983.823	366745.584
4281	586965.415	366777.573
4282	587036.439	366684.090
4283	587052.502	366655.647
4284	587037.944	366680.109
4285	587018.001	366708.261
4286	587073.258	366637.213
4287	587148.888	366606.824
4288	587087.012	366628.076
4289	587064.634	366647.440
4290	587160.759	366599.065
4291	587189.195	366539.914
4292	587167.666	366582.269
4293	587153.512	366604.363
4294	587210.680	366509.485
4295	587224.489	366484.765
4296	587223.112	366488.722
4297	587199.355	366525.464
4298	587229.370	366470.117
4299	587231.274	366463.377
4300	587284.702	364725.248
4301	587288.678	364714.460



[Handwritten signature]

Nr. Pct.	X [m]	Y [m]
4302	587268.055	364774.920
4303	587288.648	364716.123
4304	587276.486	364745.729
4305	587281.139	364734.746
4306	587295.889	364694.597
4307	587299.361	364681.600
4308	587295.775	364693.056
4309	587292.325	364703.836
4310	587303.857	364659.708
4311	587305.042	364636.484
4312	587304.681	364648.079
4313	587301.742	364672.133
4314	587304.649	364612.397
4315	587301.845	364589.042
4316	587303.804	364601.566
4317	587304.958	364624.667
4318	587295.911	364569.589
4319	587286.214	364549.429
4320	587291.185	364558.818
4321	587300.123	364581.773
4322	587275.672	364532.987
4323	587266.466	364520.571
4324	587270.644	364526.016
4325	587281.488	364541.837
4326	587256.286	364508.590
4327	587249.256	364501.109
4328	587252.475	364504.479
4329	587261.284	364514.252
4330	587245.834	364497.598
4331	587223.763	364467.517
4332	587228.554	364475.062
4333	587247.059	364498.860
4334	587184.437	366223.114
4335	587186.269	366220.862
4336	587182.275	366225.948
4337	587333.379	364976.908
4338	587322.899	364958.208
4339	587327.507	364966.319
4340	587339.001	364986.797
4341	587312.980	364940.199
4342	587304.159	364923.697
4343	587308.964	364932.545
4344	587317.908	364949.666
4345	587295.683	364905.085
4346	587288.306	364886.855
4347	587292.534	364897.097
4348	587299.506	364913.916
4349	587282.509	364870.015
4350	587278.734	364850.000
4351	587280.213	364861.883
4352	587284.686	364876.616
4353	587278.615	364829.696
4354	587277.130	364813.372
4355	587278.242	364821.714
4356	587278.601	364840.484
4357	587271.738	364794.697
4358	587269.185	364786.671
4359	587270.156	364790.688



[Handwritten signature]

Nr. Pct.	X [m]	Y [m]
4360	587274.768	364803.839
4361	587269.457	364764.469
4362	587272.376	364755.301
4363	587428.725	365311.997
4364	587429.119	365305.132
4365	587429.910	365337.200
4366	587428.901	365308.854
4367	587428.445	365319.810
4368	587428.495	365315.529
4369	587434.146	365271.350
4370	587436.048	365260.115
4371	587435.669	365262.202
4372	587429.336	365301.976
4373	587438.445	365229.424
4374	587435.010	365200.000
4375	587437.364	365213.160
4376	587437.455	365250.000
4377	587427.188	365175.376
4378	587423.480	365167.575
4379	587424.165	365169.031
4380	587431.835	365188.471
4381	587418.772	365156.919
4382	587415.839	365148.688
4383	587417.417	365153.134
4384	587423.118	365166.876
4385	587412.869	365138.646
4386	587410.221	365128.011
4387	587411.556	365133.757
4388	587414.261	365143.757
4389	587408.849	365121.670
4390	587403.926	365102.906
4391	587406.385	365111.255
4392	587409.295	365123.550
4393	587391.094	365070.804
4394	587385.462	365057.335
4395	587212.645	364450.901
4396	587207.802	364443.333
4397	587218.237	364459.264
4398	587470.714	365595.285
4399	587470.991	365592.576
4400	587470.853	365593.714
4401	587470.460	365597.287
4402	587468.910	365561.180
4403	587467.870	365552.723
4404	587468.238	365555.621
4405	587470.730	365580.863
4406	587467.617	365550.586
4407	587460.971	365503.699
4408	587466.813	365542.291
4409	587467.676	365551.120
4410	587460.241	365473.434
4411	587458.907	365465.604
4412	587459.771	365469.653
4413	587460.495	365477.989
4414	587448.888	365425.665
4415	587446.641	365407.654
4416	587447.457	365416.697
4417	587458.736	365464.908



[Handwritten signature]

Nr. Pct.	X [m]	Y [m]
4418	587445.693	365398.581
4419	587438.479	365370.209
4420	587445.576	365397.277
4421	587446.049	365400.838
4422	587429.042	365330.673
4423	587428.644	365325.406
4424	586028.103	362400.446
4425	586037.736	362402.358
4426	586011.772	362394.486
4427	586029.104	362400.647
4428	586025.877	362400.000
4429	586026.536	362400.132
4430	586063.143	362409.243
4431	586078.641	362415.624
4432	586071.760	362412.169
4433	586058.138	362407.981
4434	586085.974	362420.313
4435	586102.935	362435.423
4436	586091.622	362425.095
4437	586082.486	362418.083
4438	586115.084	362457.411
4439	586122.749	362471.562
4440	586120.210	362466.875
4441	586107.703	362445.300
4442	586130.453	362487.920
4443	586138.008	362518.923
4444	586137.983	362513.847
4445	586125.429	362476.841
4446	586139.762	362537.557
4447	586140.095	362547.469
4448	586139.552	362544.049
4449	586138.533	362524.497
4450	586146.620	362563.996
4451	586157.382	362573.804
4452	586149.142	362566.900
4453	586142.351	362558.301
4454	586183.125	362601.401
4455	586185.763	362601.200
4456	586184.356	362601.184
4457	586175.453	362592.411
4458	585501.065	360389.664
4459	585540.926	360448.940
4460	585465.527	360325.173
4461	585520.606	360418.723
4462	585481.019	360355.726
4463	585490.723	360372.119
4464	586050.264	362238.357
4465	586047.526	362246.981
4466	586047.965	362245.066
4467	586062.418	362218.539
4468	586055.360	362229.076
4469	586048.374	362259.997
4470	586065.368	362286.927
4471	586052.268	362268.250
4472	586047.371	362253.879
4473	586075.920	362310.517
4474	586070.199	362323.854
4475	586072.894	362319.348



[Handwritten signature]

Nr. Pct.	X [m]	Y [m]
4476	586072.092	362297.282
4477	586065.075	362330.047
4478	586046.237	362342.800
4479	586056.746	362336.802
4480	586067.852	362327.518
4481	586003.573	362366.891
4482	585998.103	362373.854
4483	585999.150	362370.865
4484	586031.591	362352.506
4485	586000.992	362382.846
4486	585998.783	362387.439
4487	585995.644	362380.874
4488	586003.310	362376.560
4489	586016.320	362396.277
4490	586025.282	362399.806
4491	585890.400	361878.744
4492	585928.546	361895.204
4493	585846.599	361856.475
4494	585922.145	361892.387
4495	585870.674	361870.276
4496	585883.059	361876.284
4497	585973.197	361918.375
4498	586012.086	361935.051
4499	585990.329	361927.118
4500	585951.132	361906.489
4501	586041.764	361948.598
4502	586076.536	361967.735
4503	586045.068	361950.152
4504	586031.137	361943.815
4505	586099.167	361984.156
4506	586119.175	362001.623
4507	586102.250	361986.887
4508	586081.999	361971.961
4509	586136.729	362015.679
4510	586148.450	362028.702
4511	586143.424	362021.721
4512	586130.094	362010.490
4513	586155.879	362039.070
4514	586158.312	362046.158
4515	586157.372	362043.598
4516	586153.488	362035.635
4517	586161.393	362056.117
4518	586162.074	362074.169
4519	586162.473	362063.750
4520	586158.019	362046.369
4521	586158.289	362090.695
4522	586144.584	362115.220
4523	586156.383	362096.027
4524	586160.783	362082.093
4525	586195.629	362613.782
4526	586212.512	362628.433
4527	586206.453	362624.715
4528	586187.198	362604.826
4529	585733.861	361651.417
4530	585721.011	361699.859
4531	585722.763	361692.780
4532	585740.323	361631.541
4533	585736.858	361642.049



[Handwritten signature]



Nr. Pct.	X [m]	Y [m]
4534	585725.982	361721.573
4535	585734.593	361731.008
4536	585730.873	361726.622
4537	585721.011	361712.062
4538	585744.903	361735.848
4539	585759.385	361758.669
4540	585743.725	361740.867
4541	585741.080	361730.840
4542	585781.264	361786.584
4543	585795.162	361806.786
4544	585788.653	361795.203
4545	585775.474	361778.127
4546	585803.955	361819.447
4547	585809.580	361826.777
4548	585808.291	361825.292
4549	585798.207	361810.476
4550	585811.314	361828.780
4551	585830.733	361845.700
4552	585813.002	361830.729
4553	585809.741	361826.968
4554	585856.061	361862.674
4555	585864.913	361867.481
4556	586926.394	363005.659
4557	586927.575	363021.503
4558	586934.137	362970.578
4559	586926.778	363012.764
4560	586928.295	362991.148
4561	586926.878	362997.629
4562	586934.847	363055.304
4563	586940.688	363062.969
4564	586938.385	363062.969
4565	586933.324	363047.411
4566	586941.551	363066.316
4567	586958.807	363094.210
4568	586949.113	363078.098
4569	586942.183	363065.911
4570	586976.578	363126.486
4571	586979.213	363149.261
4572	586976.220	363136.976
4573	586970.691	363117.421
4574	586982.914	363174.712
4575	586992.145	363218.670
4576	586986.958	363195.937
4577	586982.150	363169.232
4578	586990.136	363248.507
4579	586989.007	363262.286
4580	586988.854	363257.881
4581	586994.411	363235.743
4582	586990.029	363271.570
4583	586992.559	363274.182
4584	586991.884	363271.156
4585	586989.143	363266.193
4586	586992.111	363280.891
4587	586999.513	363314.031
4588	586994.150	363290.021
4589	586990.705	363274.596
4590	586074.385	362200.910
4591	586069.011	362209.089

[Handwritten signature]

Nr. Pct.	X [m]	Y [m]
4592	586098.653	362165.850
4593	586942.935	362787.293
4594	586942.973	362800.037
4595	586943.150	362793.785
4596	586942.501	362781.244
4597	586943.160	362811.541
4598	586943.432	362829.130
4599	586943.449	362818.985
4600	586942.979	362805.657
4601	586942.565	362848.986
4602	586939.897	362867.615
4603	586941.546	362857.656
4604	586943.225	362838.068
4605	586937.766	362885.586
4606	586936.207	362902.255
4607	586936.764	362894.220
4608	586938.754	362876.644
4609	586935.727	362916.010
4610	586935.660	362931.421
4611	586935.600	362923.620
4612	586935.974	362908.968
4613	586936.060	362947.089
4614	586935.350	362962.707
4615	586935.935	362954.736
4616	586935.925	362939.267
4617	586932.124	362977.681
4618	586930.103	362984.547
4619	586655.498	362596.427
4620	586706.410	362583.674
4621	586511.951	362620.195
4622	586678.285	362589.086
4623	586605.310	362608.388
4624	586625.122	362604.709
4625	586734.967	362577.592
4626	586763.389	362579.930
4627	586745.409	362575.745
4628	586725.252	362579.498
4629	586796.459	362595.547
4630	586835.073	362614.431
4631	586813.937	362604.192
4632	586778.581	362586.612
4633	586882.875	362646.231
4634	586900.316	362663.026
4635	586900.110	362662.781
4636	586873.859	362638.759
4637	586903.135	362653.980
4638	586905.692	362662.961
4639	586907.290	362654.715
4640	586901.965	362660.598
4641	586909.032	362676.085
4642	586911.646	362680.407
4643	586909.488	362676.815
4644	586903.779	362666.883
4645	586931.660	362711.338
4646	586939.793	362730.203
4647	586938.646	362721.494
4648	586915.068	362687.552
4649	586942.360	362743.637



[Handwritten signature]

Nr. Pct.	X [m]	Y [m]
4650	586942.461	362749.475
4651	587012.144	363362.466
4652	587017.475	363380.455
4653	587004.683	363335.929
4654	586215.790	362629.801
4655	586226.251	362631.347
4656	586221.065	362630.956
4657	586213.608	362628.933
4658	586250.841	362631.608
4659	586287.844	362630.213
4660	586275.877	362630.773
4661	586235.882	362631.084
4662	586308.316	362628.542
4663	586326.748	362626.689
4664	586322.029	362627.638
4665	586295.789	362629.826
4666	586338.326	362624.670
4667	586369.169	362619.003
4668	586356.197	362621.415
4669	586327.523	362626.624
4670	586391.605	362616.954
4671	586410.066	362615.914
4672	586403.967	362615.915
4673	586384.821	362617.397
4674	586419.934	362615.477
4675	586499.557	362620.980
4676	586450.618	362619.521
4677	586415.006	362615.623
4678	586546.724	362615.875
4679	586583.415	362612.260
4680	585731.577	361618.922
4681	585737.374	361595.883
4682	585708.811	361708.628
4683	585732.974	361614.846
4684	585716.427	361674.885
4685	585717.747	361669.317
4686	585737.421	361595.687
4687	585744.444	361568.791
4688	585741.459	361584.605
4689	585739.516	361595.887
4690	585744.909	361560.778
4691	585745.194	361549.374
4692	585745.103	361554.728
4693	585744.614	361565.757
4694	585744.862	361520.622
4695	585744.866	361510.610
4696	585744.921	361517.763
4697	585745.238	361544.141
4698	585744.025	361484.756
4699	585743.237	361448.381
4700	585743.527	361473.203
4701	585744.241	361495.064
4702	585743.875	361416.468
4703	585731.422	361348.666
4704	585742.816	361404.467
4705	585743.710	361435.424
4706	585717.076	361295.821
4707	585705.199	361271.389



[Handwritten signature]