


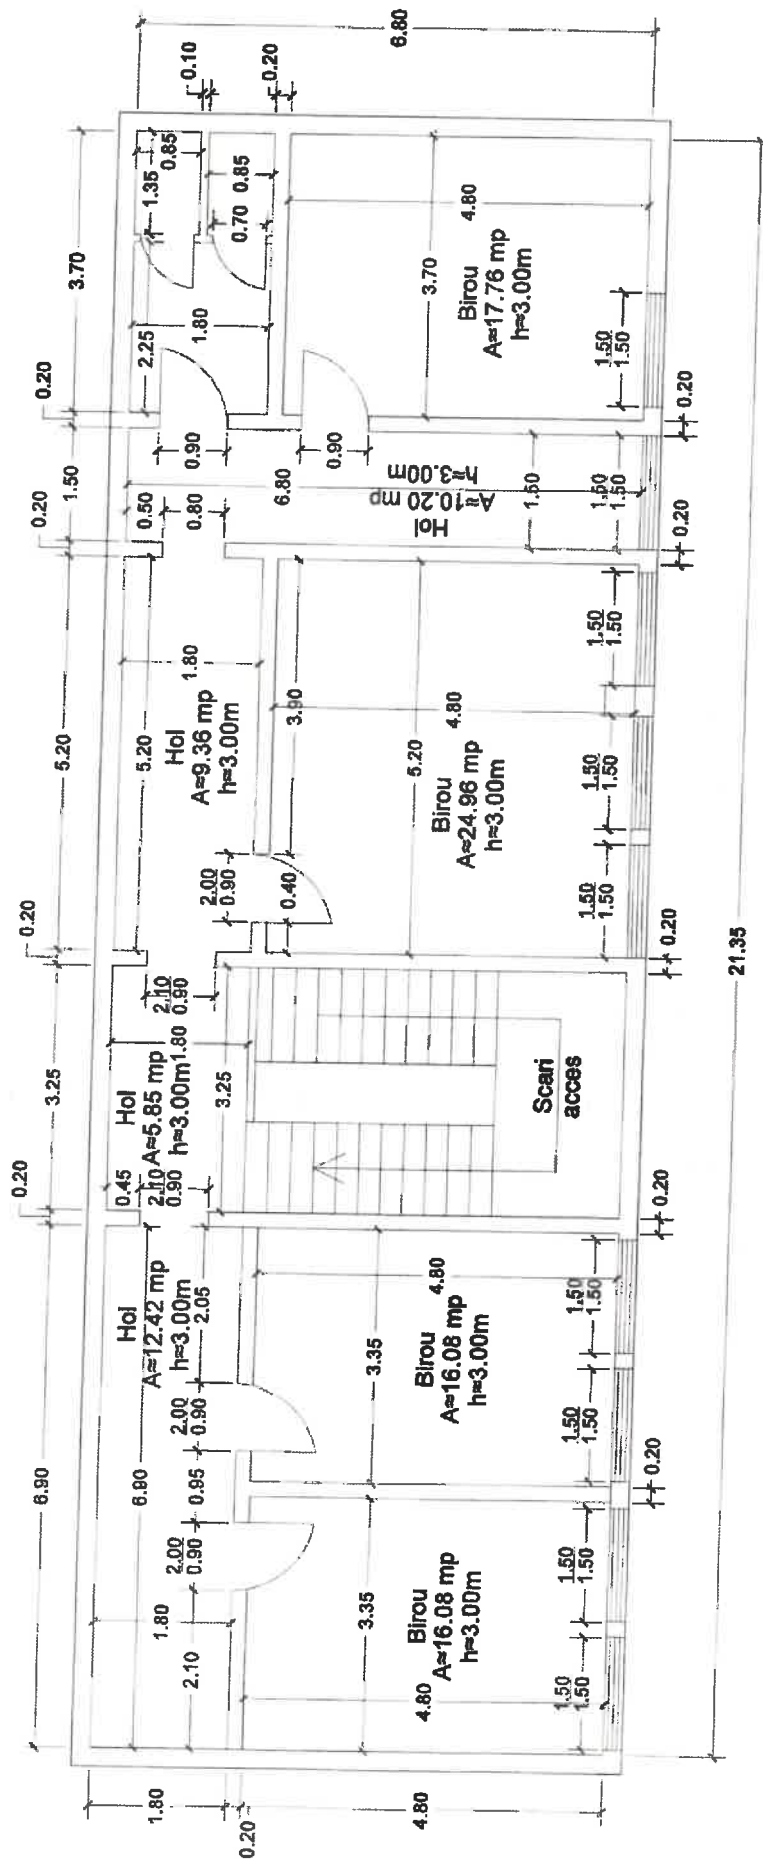

CONSILIUL JUDETEA CLUJ SERVICIUL TEHNIC SI SITUATI DE URGENTA Adresa: str. Coltea Dombovitza nr 106, Cluj-Napoca, Jud. Cluj		Investitia: "CORP CLADIRE CLUJANA - IMOBIL CET" Panta 1 Mei nr.4-5, Cluj-Napoca, Jud. Cluj Beneficiar: Județul CLUJ - Consiliul Județean Cluj	
PROIECT:	1/2023	FAZA:	D.T.A.C
VERIFICAT:	Ing. Găzduc, A	SEMNAȚ:	Ing. Găzduc, A
PROIECTAT:	Ing. Găzduc, A	DATA:	11.2021
DESBAT:	Ing. Găzduc, A		
RELEVU		1	