Anexa nr. 2
la Hotărârea nr...../2026

PLAN DE INCADRARE IN ZONA
Scara 1:5000
Nomenclatura:
L-34-47-D-c-1-IV
UAT: GILAU
Loc. Somesu Cald
S=100 mp

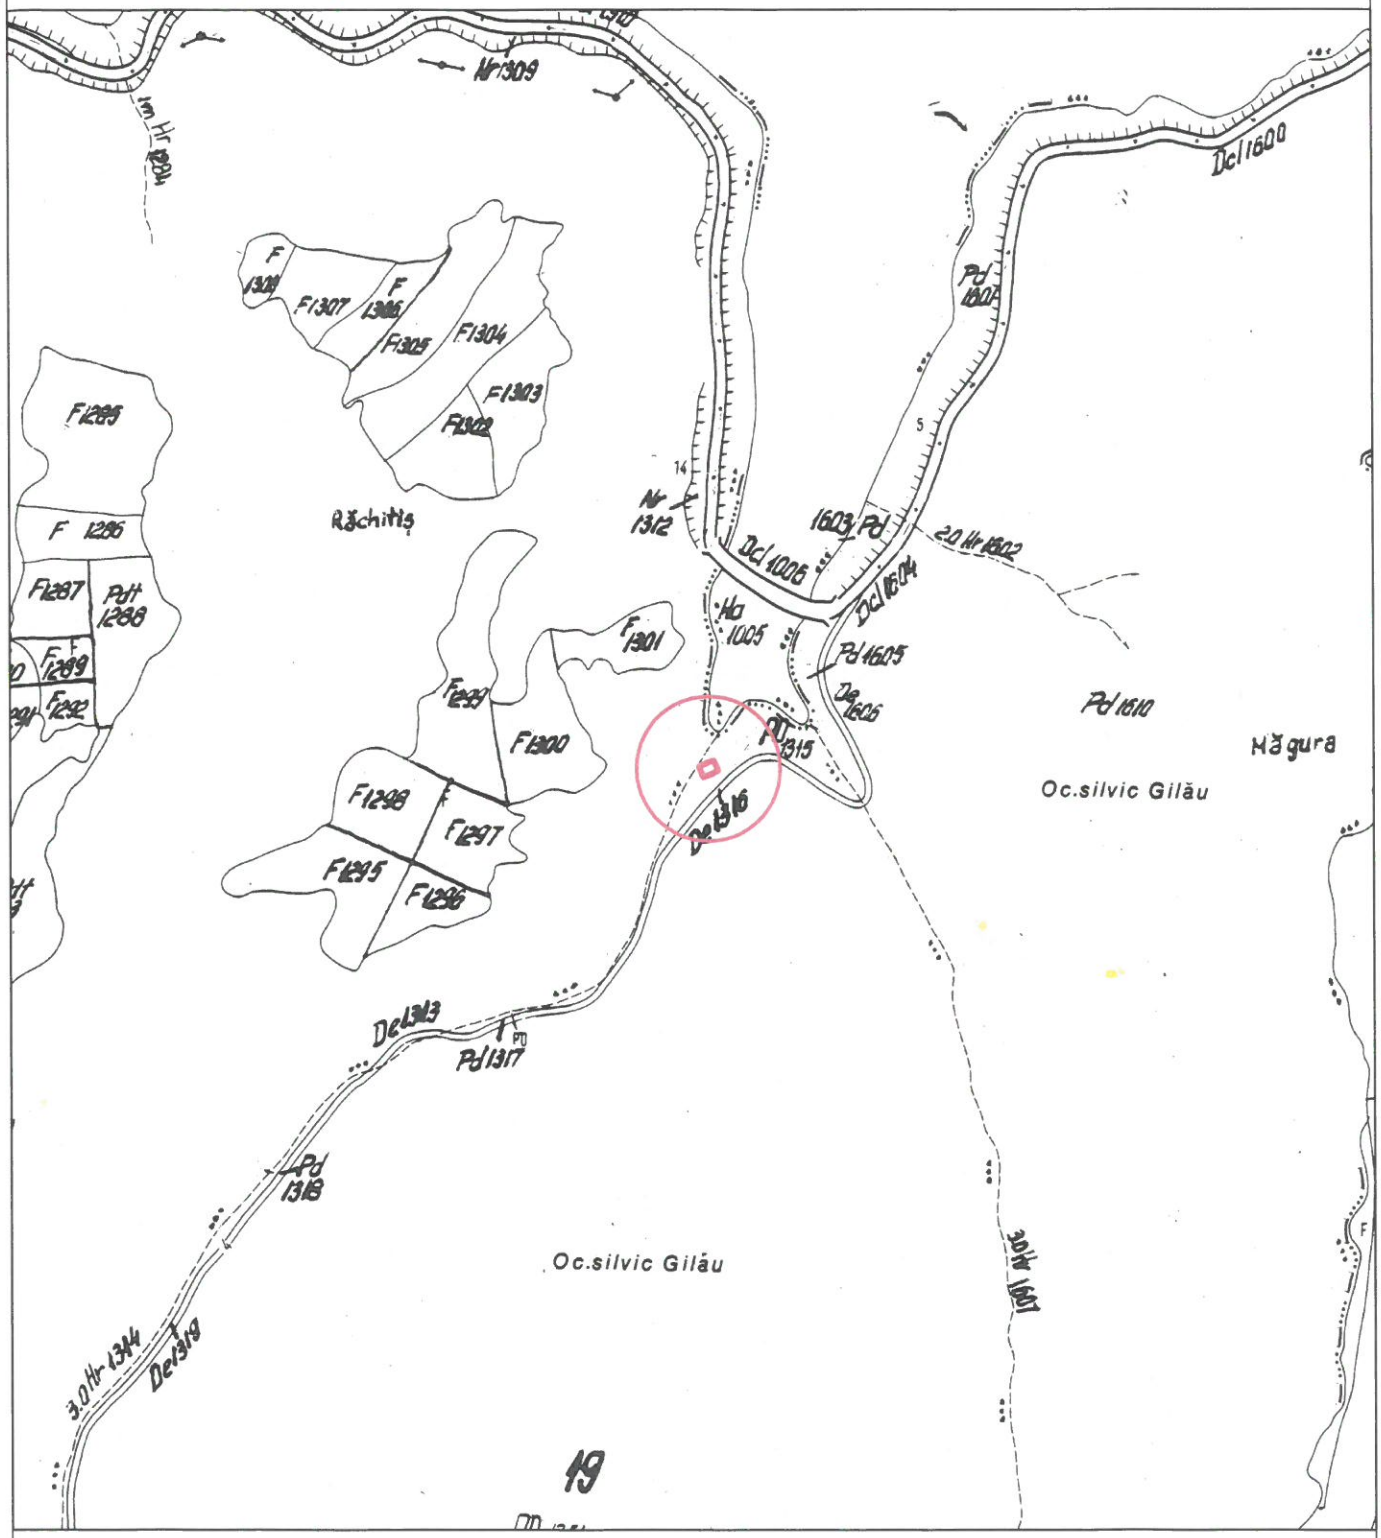

Zona studiata:

Dorin Demeter
Digitally signed by Dorin Demeter
Date: 2026.06.18 08:47:55 +03'00'

Intocmit,
ing. VOINEA MARINA-ELENA
Aut. categ. D, seria RO-B-F, nr. 2944/2025

Marina-Elena Voinea
Digitally signed by Marina-Elena Voinea
Date: 2026.06.17 12:59:28 +03'00'

369700 369750

PLAN TOPOGRAFIC
SCARA 1:200
- EXTRAVILAN -

ADRESA : U.A.T. GILAU, LOC. SOMEȘU CALD, JUD. CLUJ

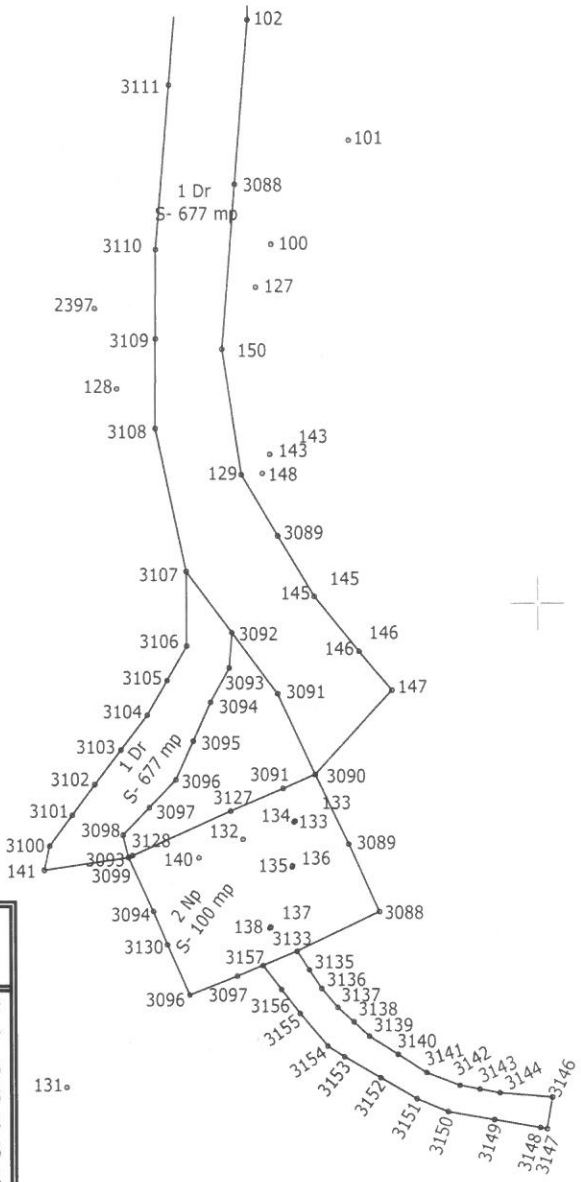

Parcel (1)

No. Pnt.	Outline points coord.		Lengths sides L(i,i+1)
	X [m]	Y [m]	
3084	581579.097	369733.032	3.637
3086	581580.491	369736.391	5.137
3088	581582.714	369741.022	4.163
3089	581586.507	369739.306	4.318
3090	581590.412	369737.464	1.964
3091	581589.632	369735.662	3.225
3092	581588.365	369732.696	6.334
3093	581585.764	369726.921	3.324
3094	581582.740	369728.302	2.034
3095	581580.864	369729.087	3.080
3096	581578.047	369730.332	2.897
3084	581579.097	369733.032	3.637
3086	581580.491	369736.391	3.637
A(1)=100mp P=47.385m			

Parcel Drum de acces

No. Pnt.	Outline points coord.		Lengths sides L(i,i+1)
	X [m]	Y [m]	
3134	581579.690	369734.484	2.068
3122	581580.491	369736.391	1.250
3135	581579.445	369737.075	1.250
3136	581578.398	369737.758	1.400
3137	581577.334	369738.668	1.200
3138	581576.522	369739.551	1.200
3139	581575.710	369740.435	1.900
3140	581574.691	369742.039	1.899
3141	581573.672	369743.642	2.000
3142	581572.955	369745.509	1.150
3143	581572.745	369746.640	1.151
3144	581572.534	369747.771	3.000
3145	581572.294	369750.761	1.813
3147	581570.507	369750.454	0.393
3148	581570.573	369750.067	2.650
3149	581571.022	369747.455	2.649
3150	581571.471	369744.844	1.900
3151	581572.207	369743.092	2.350
3152	581573.386	369741.059	2.350
3153	581574.564	369739.026	1.100
3154	581575.157	369738.099	2.400
3155	581576.991	369736.551	1.700
3156	581578.341	369735.517	1.699
A(3)=31mp P=40.474m			

Suprafata masurata =100 mp
Măsurători topo: VOINEA MARINA-ELENA
Aut. RO-B-F Nr. 2944/2025

Marina-Elena Voinea
Digitally signed by Marina-Elena Voinea
Date: 2026.10.14 09:15:29 +03'00'

SISTEM DE PROIECTIE STEREOGRAFIC 70
SISTEM DE COTE MAREA NEAGRA 1975

Data: 14.10.2026

369700

BENEFICIAR: CONSILIUL JUDEȚEAN CLUJ, SERVICIUL PUBLIC JUDEȚEAN SALVAMONT SALVASPEO CLUJ
Cluj-Napoca, Calea Dorobantilor nr. 106, jud. Cluj

PLANȘA 1
SCARA 1:200
EXTRAVILAN
Data: 14.10.2026

369750

PLAN DE SITUATIE AL TERENULUI PROPUS PENTRU SCOATERE DEFINITIVA DIN FONDUL FORESTIER
PROPRIETATE PUBLICĂ A STATULUI ROMÂN
TERITORIUL ADMINISTRATIV GILAU-EXTRAVILAN
JUDEȚUL CLUJ