


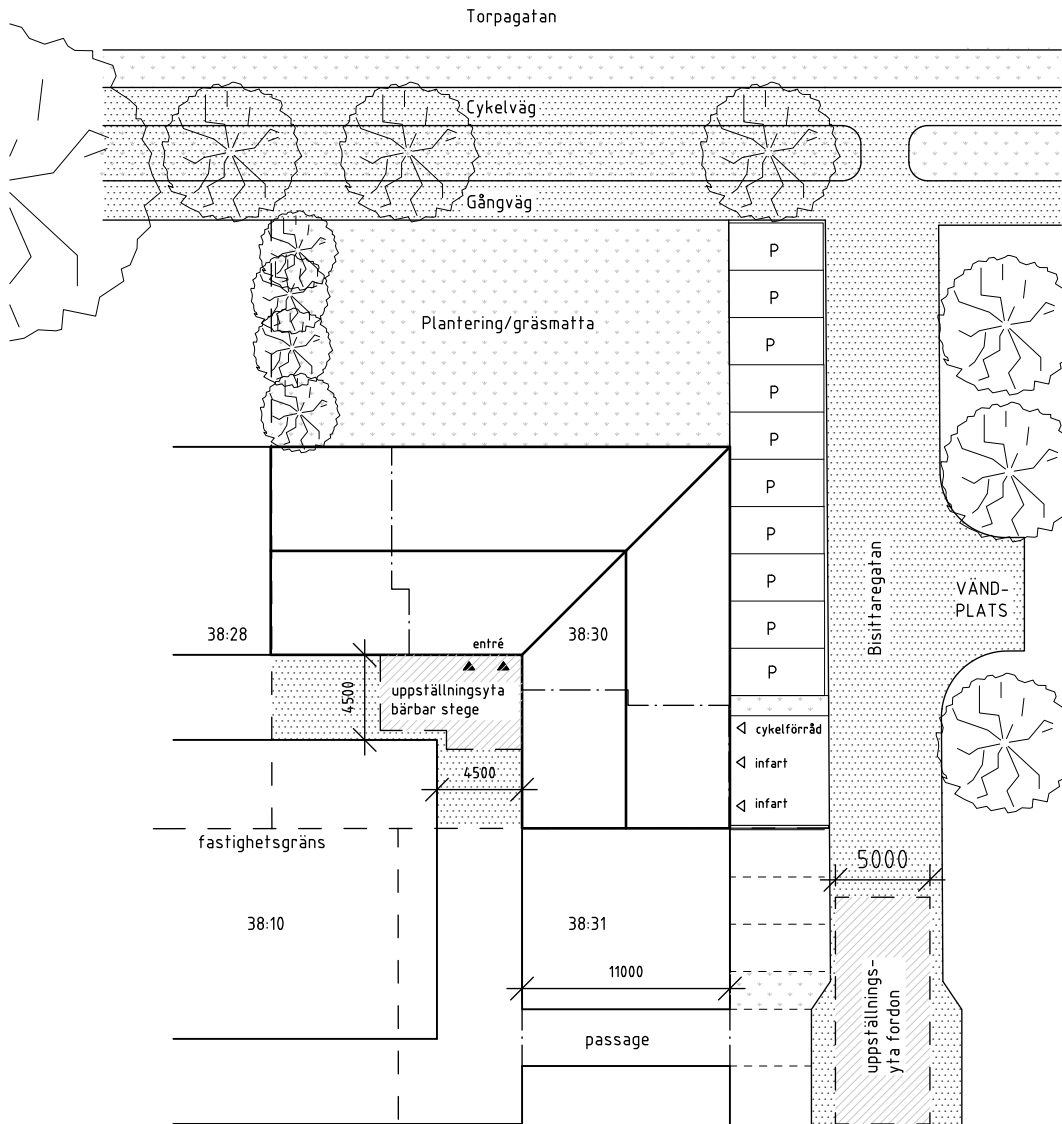


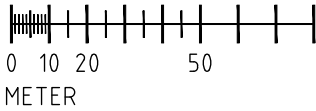

FASTIGHETEN MED OMGIVANDE BEBYGGELSE  
SKALA 1:2000

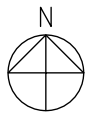

SITUATIONSPLAN  
SKALA 1:400

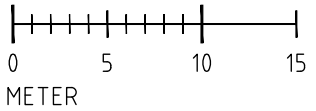

FÖRKLARING & FÖRESKRIFTER

MÅTT ANGES I MILLIMETER. HÖJDER ANGES I METER

UPPMÄTNING HAR DELVIS UTFÖRTS OCH MÅTT BÖR SÄKERSTÄLLAS PÅ PLATS. AREOR OCH MÅTT KAN AVVIKA MOT VERKLIGHETEN.

TECKENFÖRKLARING:

- ASFALT
- GRÄS
- UPPSTÄLLNINGSYTA STEGE OCH RÄDDNINGSFORDON, SE ÄVEN BRANDPM

|      |                                                         |                 |            |
|------|---------------------------------------------------------|-----------------|------------|
| REV. | MARKERING UPPSTÄLLNINGSPÅS<br>FÖR BRANDSTEGE OCH FORDON | 250224          | ES         |
| BET  | ANT                                                     | ÄNDRINGEN AVSER | DATUM SIGN |


BYGGLOV  
ETAGELÄGENHET VIND  
KÄLLTORP 38:30

|                                     |    |                          |
|-------------------------------------|----|--------------------------|
| <input checked="" type="checkbox"/> | A  | EMMA SVANBERG ARKITEKTUR |
| <input type="checkbox"/>            | K  |                          |
| <input type="checkbox"/>            | V  |                          |
| <input type="checkbox"/>            | E  |                          |
| <input type="checkbox"/>            | W  |                          |
| <input type="checkbox"/>            | M  |                          |
| <input type="checkbox"/>            | B  |                          |
| <input type="checkbox"/>            | SK |                          |

|            |                  |             |
|------------|------------------|-------------|
| UPPDRAG.NR | RITAD/KONSTR. AV | HANDLAGGARE |
| ---        | ES               | ---         |
| DATUM      | ANSVARIG         |             |
| 250124     | EMMA SVANBERG    |             |

BEFINTLIG  
SITUATIONSPLAN  
---

|       |          |     |
|-------|----------|-----|
| SKALA | NUMMER   | BET |
| 1:400 | A-40-0-1 |     |

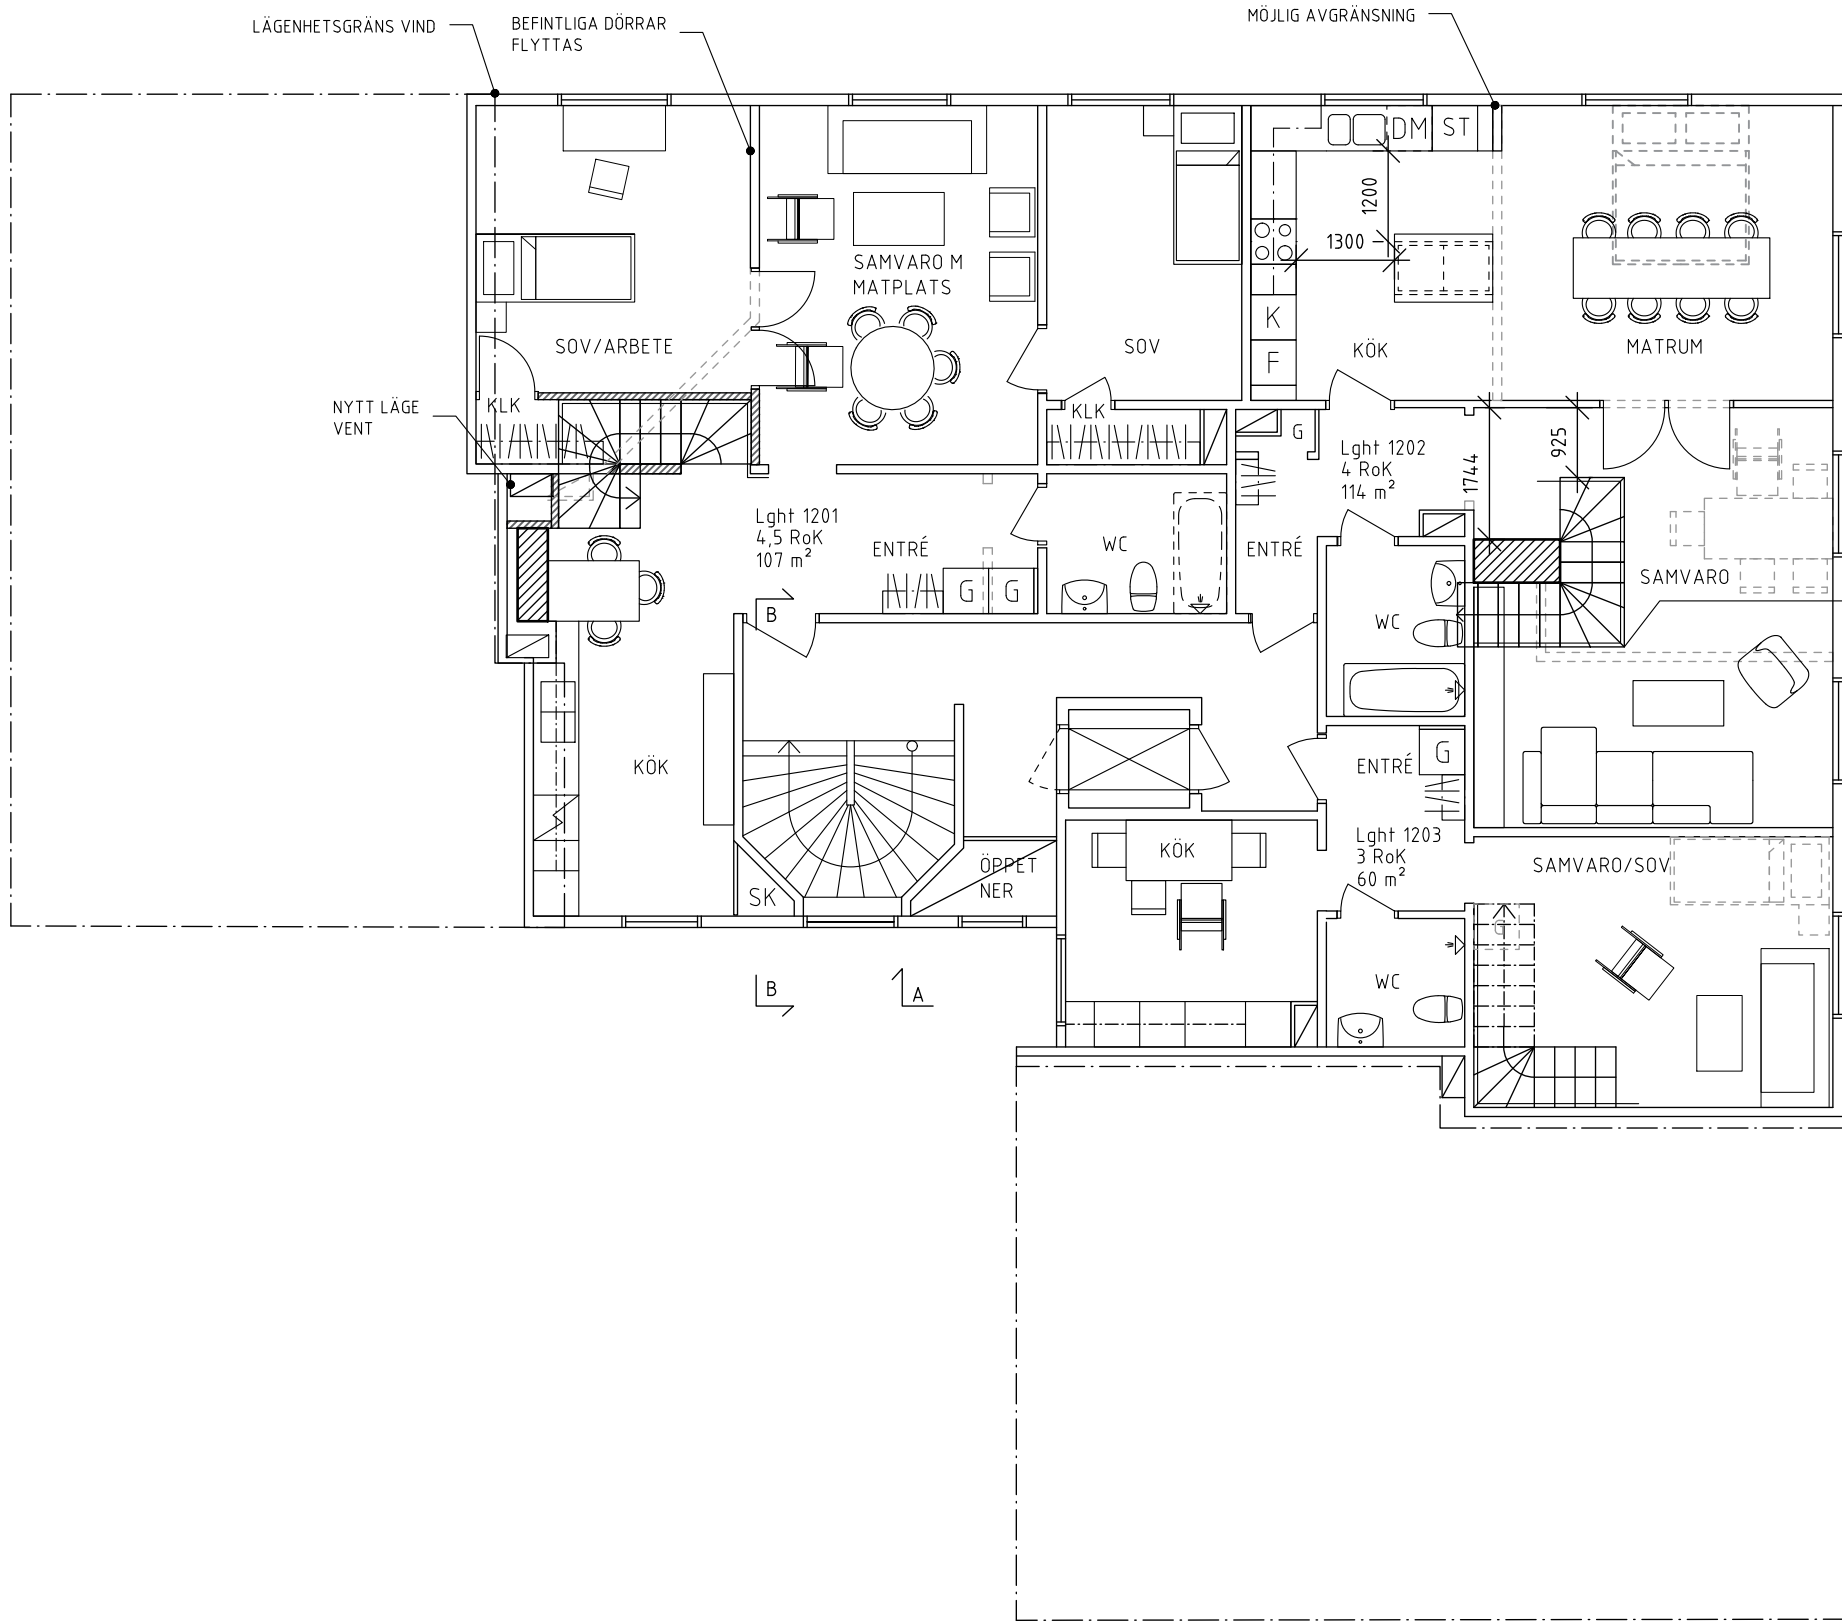

FÖRKLARING & FÖRESKRIFTER

MÅTT ANGES I MILLIMETER. HÖJDER ANGES I METER

UPPMÄTNING HAR DELVIS UTFÖRTS OCH MÅTT BÖR SÄKERSTÄLLAS PÅ PLATS. AREOR OCH MÅTT KAN AVVIKA MOT VERKLIGHETEN.

AVVIKELSER SOM RESULTERAR I FÖRÄNDRING MOT RITNING KONSULTERAS BESTÄLLARE/ARKITEKT

TECKENFÖRKLARING:

- RIVEN VÄGG
- NY VÄGG
- BEFINTLIG VÄGG
- BEFINTLIG DÖRR
- NY DÖRR
- NY GLASDÖRR
- LÄGE FÖR SCHAKT / RÖR
- G GARDEROB
- ST STÅD
- G STRECKAD MÖBLERING AVSER ALTERNATIV PLACERING
- TF NYA TAKFÖNSTER
- F1-3 NYA FÖNSTER

H 1600: MÖBLERBAR YTA UNDER TRAPPA

|      |      |                                  |        |       |
|------|------|----------------------------------|--------|-------|
| REV. |      | JUSTERAD MÖBL. VÄRUM L.GHT. 1203 | 250224 | ES    |
| BET. | ANT. | ÄNDRINGEN AVSER                  | DATUM  | SIGN. |

BYGGLOV


ETAGELÄGENHET VIND  
KÄLLTORP 38:30

|                                     |    |                          |
|-------------------------------------|----|--------------------------|
| <input checked="" type="checkbox"/> | A  | EMMA SVANBERG ARKITEKTUR |
| <input type="checkbox"/>            | K  |                          |
| <input type="checkbox"/>            | V  |                          |
| <input type="checkbox"/>            | E  |                          |
| <input type="checkbox"/>            | W  |                          |
| <input type="checkbox"/>            | M  |                          |
| <input type="checkbox"/>            | B  |                          |
| <input type="checkbox"/>            | SK |                          |

|            |                  |             |
|------------|------------------|-------------|
| UPPDRAG.NR | RITAD/KONSTR. AV | HANDLÄGGARE |
| --         | ES               | --          |
| DATUM      | ANSVARIG         |             |
| 250124     | EMMA SVANBERG    |             |

OMBYGGNATION  
PLAN 2 TR  
NY PLANLÖSNING

|       |            |     |
|-------|------------|-----|
| SKALA | NUMMER     | BET |
| 1:100 | A-40-1-021 |     |

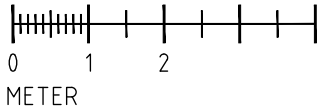

MÅTT ANGES I MILLIMETER. HÖJDER ANGES I METER

UPPMÄTNING HAR DELVIS UTFÖRTS OCH MÅTT BÖR SÄKERSTÄLLAS PÅ PLATS. AREOR OCH MÅTT KAN AVVIKA MOT VERKLIGHETEN.


TECKENFÖRKLARING:


- |      |     |                                                                     |        |      |
|------|-----|---------------------------------------------------------------------|--------|------|
| REV. |     | MÄTTSÄTTNING LGHT 1201<br>MÖBLERING BAD & SOV LGHT 1202<br>MÅTT TF1 | 250224 | ES   |
| BET  | ANT | ÄNDRINGEN AVSER                                                     | DATUM  | SIGN |

ETAGELÄGENHET VIND  
KÅLLTORP 38:30

|             |                  |             |
|-------------|------------------|-------------|
| UPPDRA.G.NR | RITAD/KONSTR. AV | HANDLÄGGARE |
| --          | ES               | --          |
| DATUM       | ANSVARIG         |             |
| 250124      | EMMA SVANBERG    |             |

|       |            |     |
|-------|------------|-----|
| SKALA | NUMMER     | BET |
| 1:100 | A-40-1-031 |     |

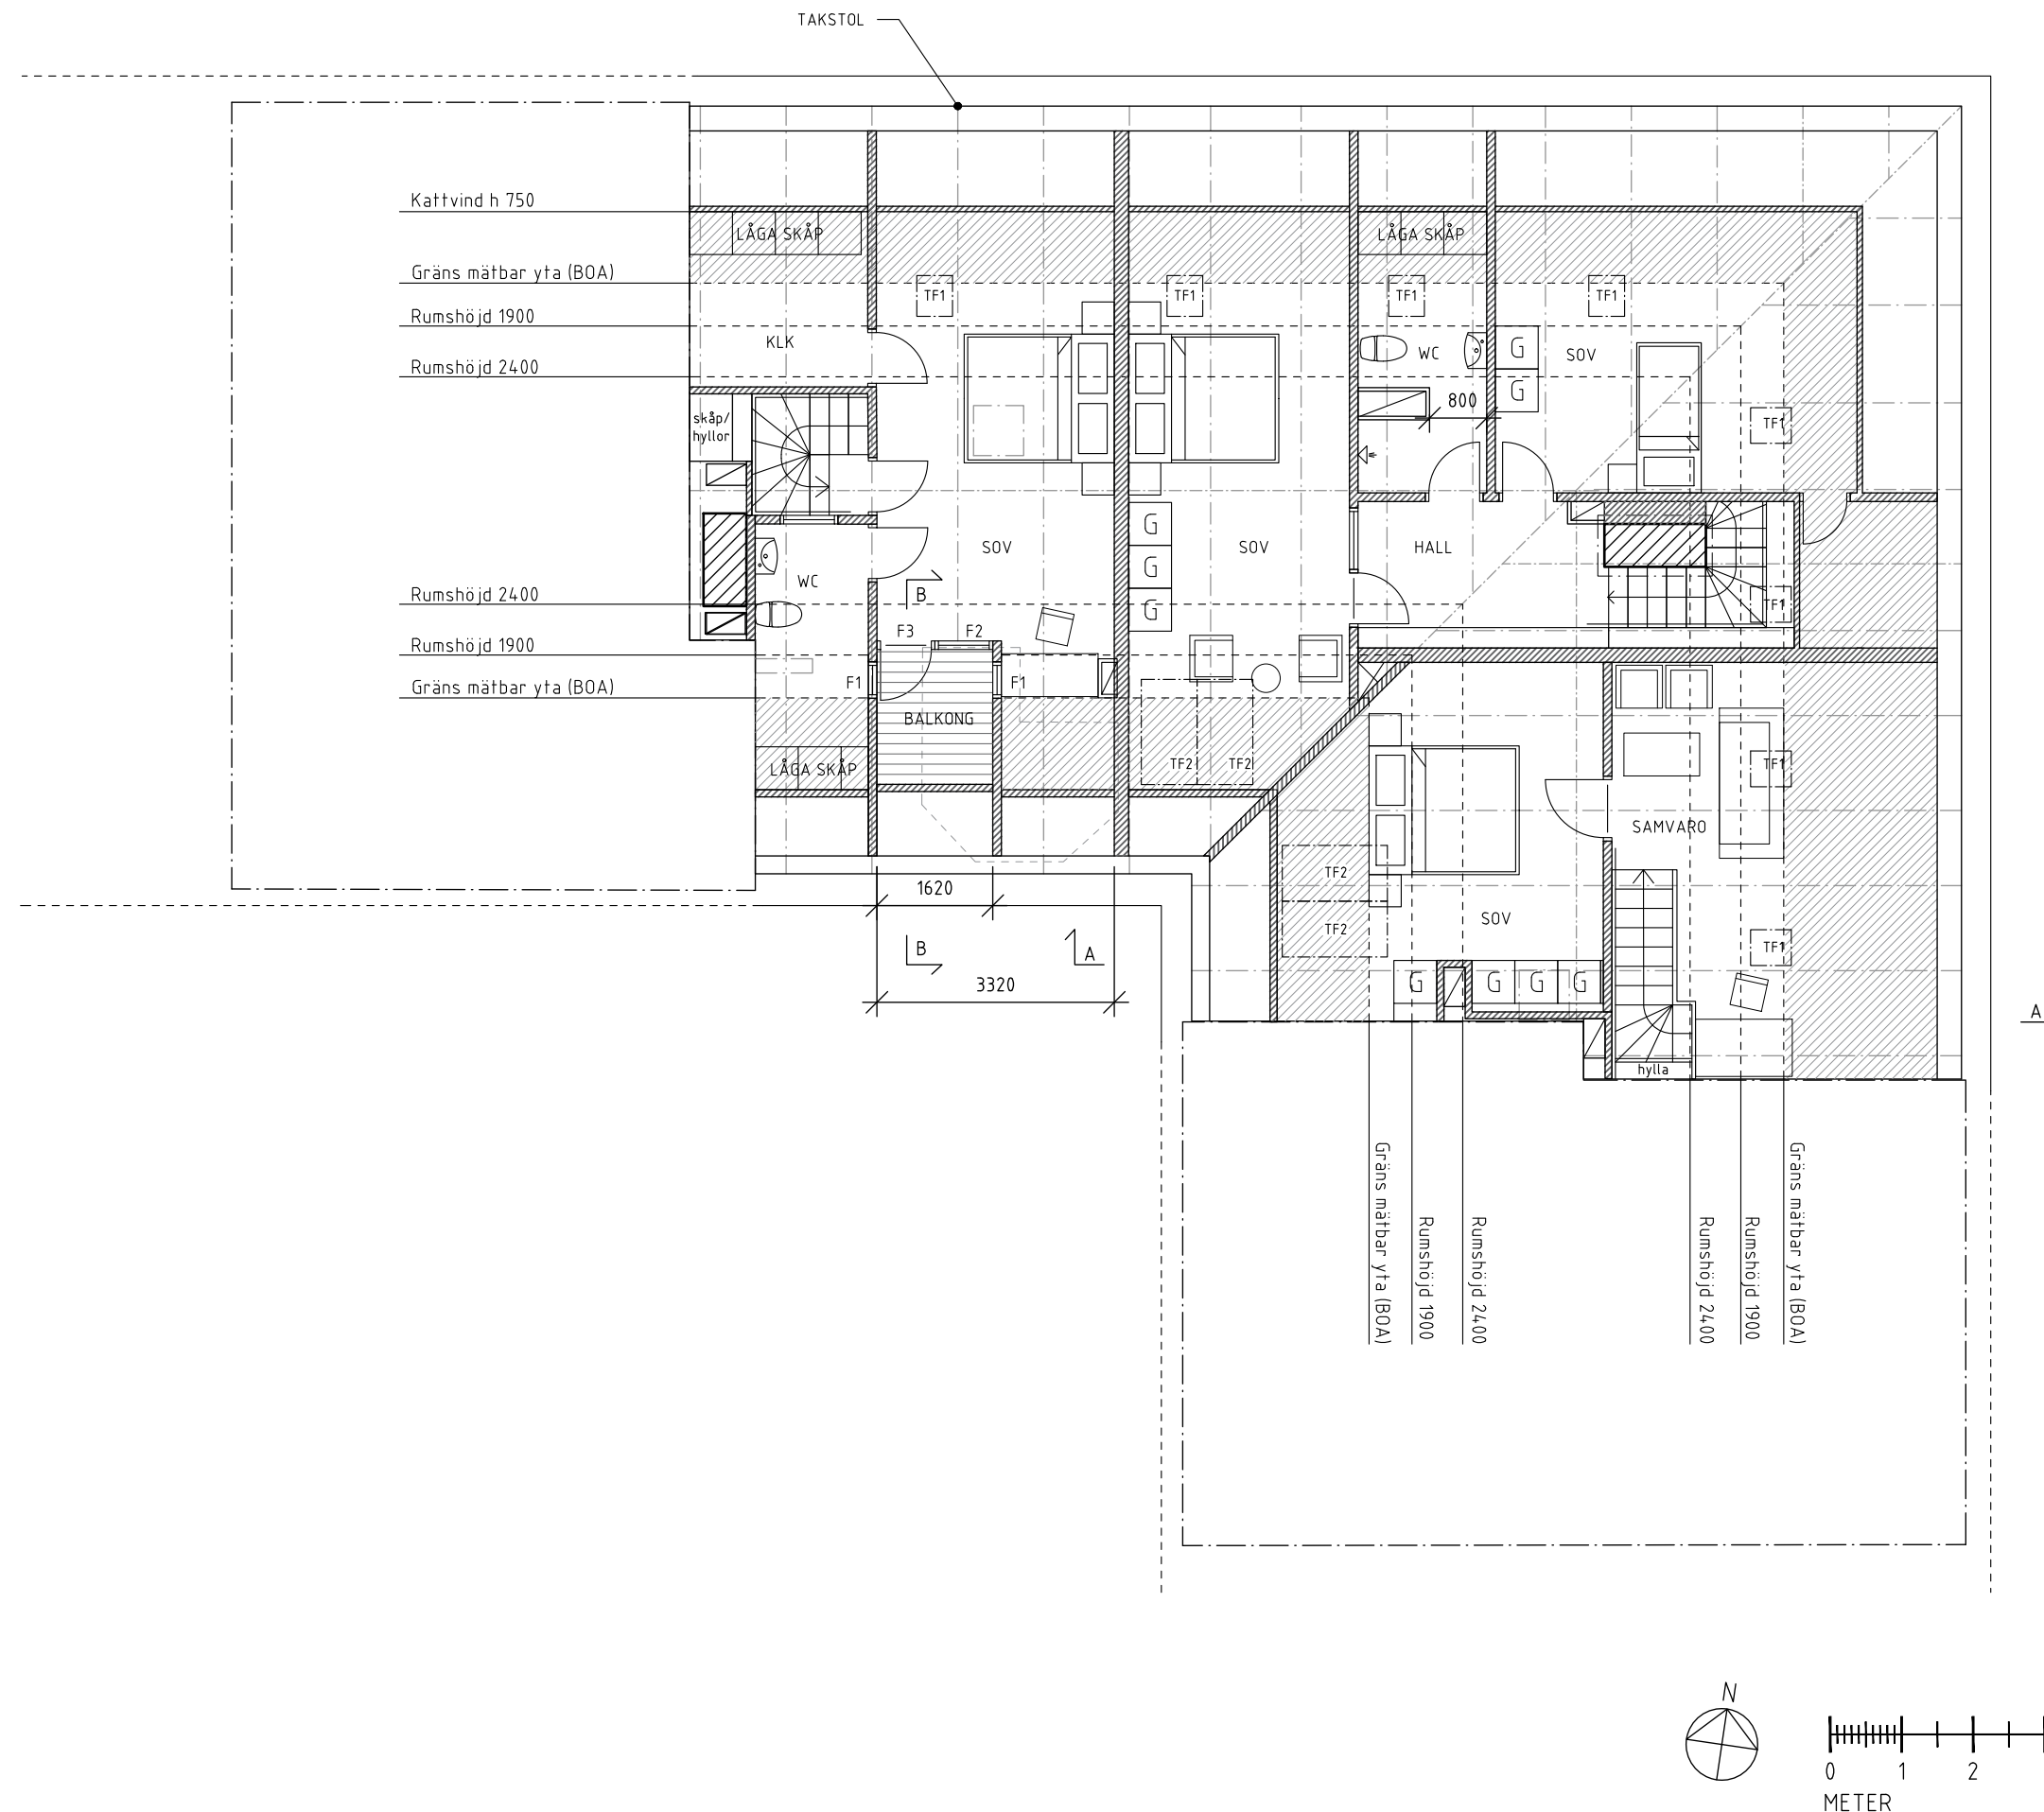

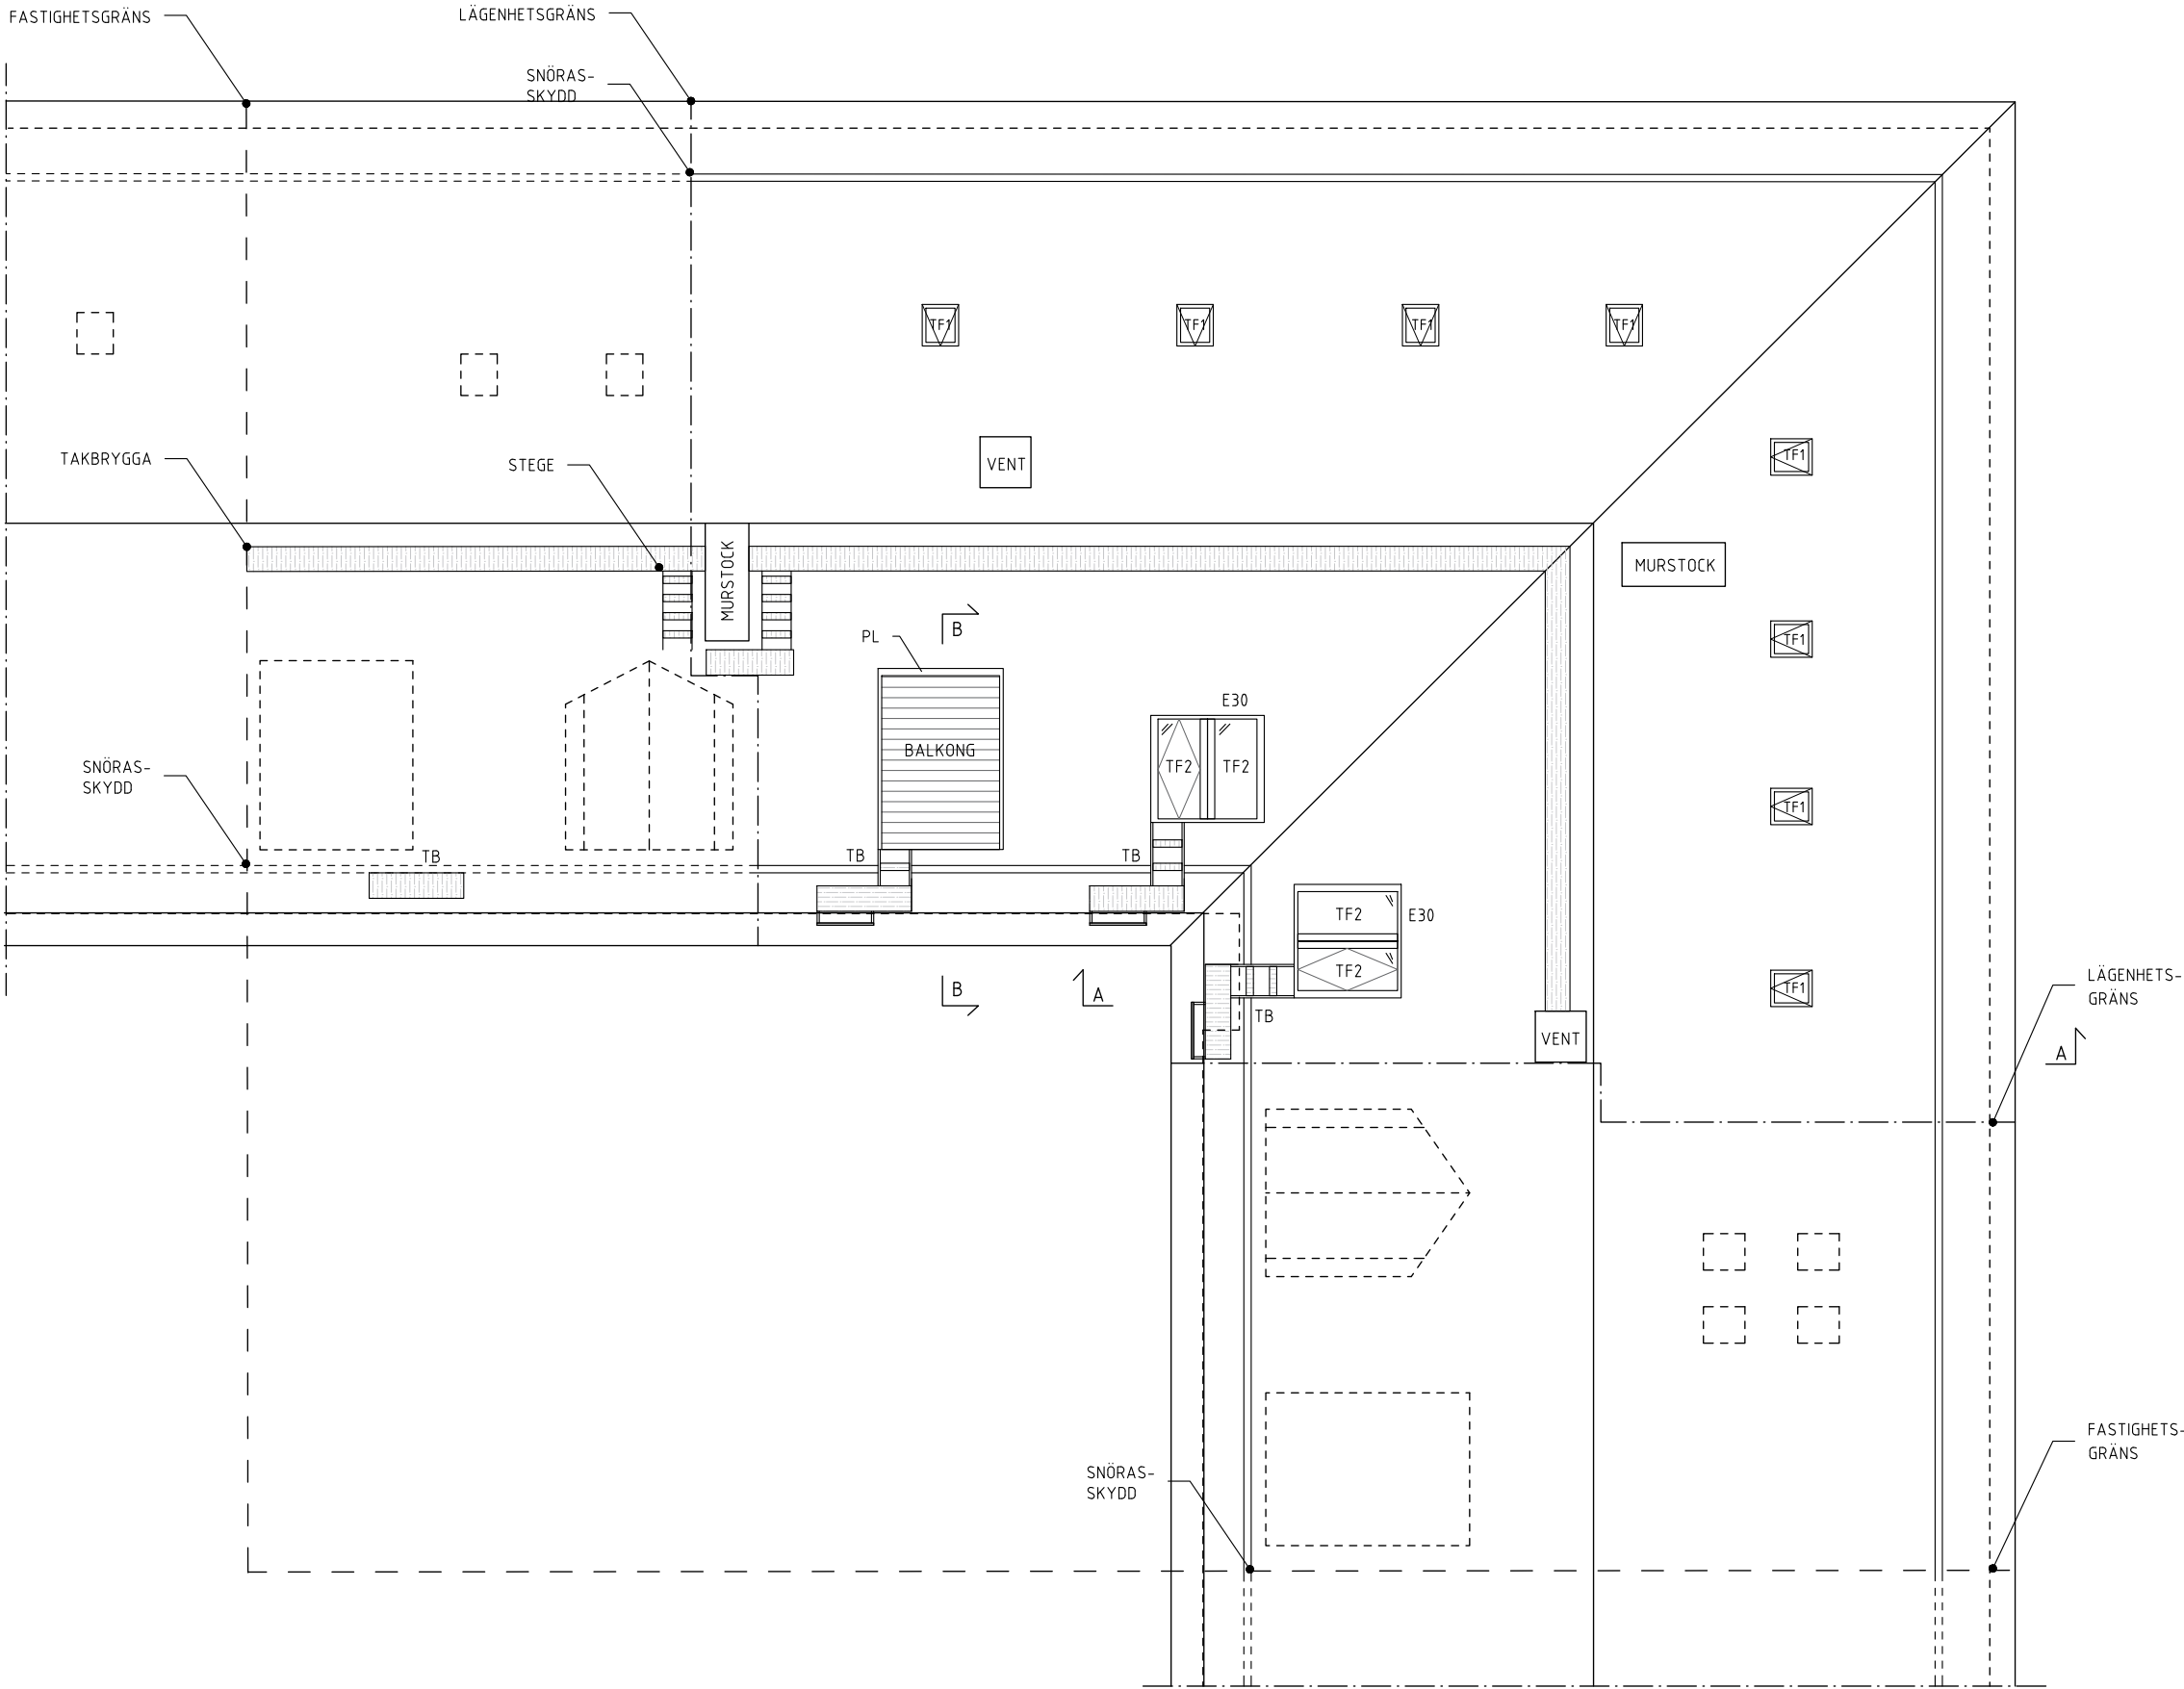

FÖRKLARING & FÖRESKRIFTER

MÅTT ANGES I MILLIMETER. HÖJDER ANGES I METER.

UPPMÄTNING HAR DELVIS UTFÖRTS OCH MÅTT BÖR SÄKERSTÄLLAS PÅ PLATS. AREOR OCH MÅTT KAN AVVIKA MOT VERKLIGHETEN.

AVVIKELSER SOM RESULTERAR I FÖRÄNDRING MOT RITNING KONSULTERAS BESTÄLLARE/ARKITEKT

TECKENFÖRKLARING:

- TAKFÖNSTER SE DETALJRITNING SE A-40-6-010
- KULÖRER LIKA BEF. I KVARTERET:  
YTTERKARMAR - LACKAD ALUMINIUM  
NCS S 7500-N (RAL 7043, TRAFIKGRÅ)  
INNERKARMAR - TRÄ NCS S 0500 N (VIT).
- TF1: TAKFÖNSTER TOPPHÄNGDA  
H: 700, B: 500
- TF2: TAKFÖNSTER PIVOTHÄNGDA.  
VELUX TWIN GGL 2068 MK12 EL. LIKV.  
H: 1800, B: 780
- TF2 GODKÄNNES FÖR BRANDUTRYMNING,  
FÖNSTER MOT INNERHÖRN  
BRANDKLASSAS E30
- BALKONG MED TRÄTRALL
- PL INTÄCKNINGSPÅLÅT LACKAD TEGELRÖD  
RAL 8004, MOTSV. NCS S 4550-Y70R
- TB TAKBRYGGA, SE A-40-6-010
- NY TAKUTRUSTNING LACKAS TEGELRÖD, RAL 8004  
MOTSVARAR NCS 4550 Y70R, SE DETALJRITNING  
A-40-6-010

|      |                               |                 |       |
|------|-------------------------------|-----------------|-------|
| REV. | MÅTT TF1<br>KULÖR TAKSÄKERHET | 250224          | ES    |
| BET  | ANT                           | ÄNDRINGEN AVSER | DATUM |

|                                      |  |  |  |
|--------------------------------------|--|--|--|
| BYGGLOV                              |  |  |  |
| ETAGELÄGENHET VIND<br>KÄLLTORP 38:30 |  |  |  |

|                                       |                          |
|---------------------------------------|--------------------------|
| <input checked="" type="checkbox"/> A | EMMA SVANBERG ARKITEKTUR |
| <input type="checkbox"/> K            |                          |
| <input type="checkbox"/> V            |                          |
| <input type="checkbox"/> E            |                          |
| <input type="checkbox"/> W            |                          |
| <input type="checkbox"/> M            |                          |
| <input type="checkbox"/> B            |                          |
| <input type="checkbox"/> SK           |                          |

|            |                  |             |
|------------|------------------|-------------|
| UPPDRAG.NR | RITAD/KONSTR. AV | HANDLÄGGARE |
| ES         | ES               | --          |
| DATUM      | ANSVARIG         |             |
| 250124     | EMMA SVANBERG    |             |


OMBYGGNATION  
TAKPLAN  
NYTT UTSEENDE

|       |            |     |
|-------|------------|-----|
| SKALA | NUMMER     | BET |
| 1:100 | A-40-1-041 |     |




FASAD SÖDER

SEKTION A-A

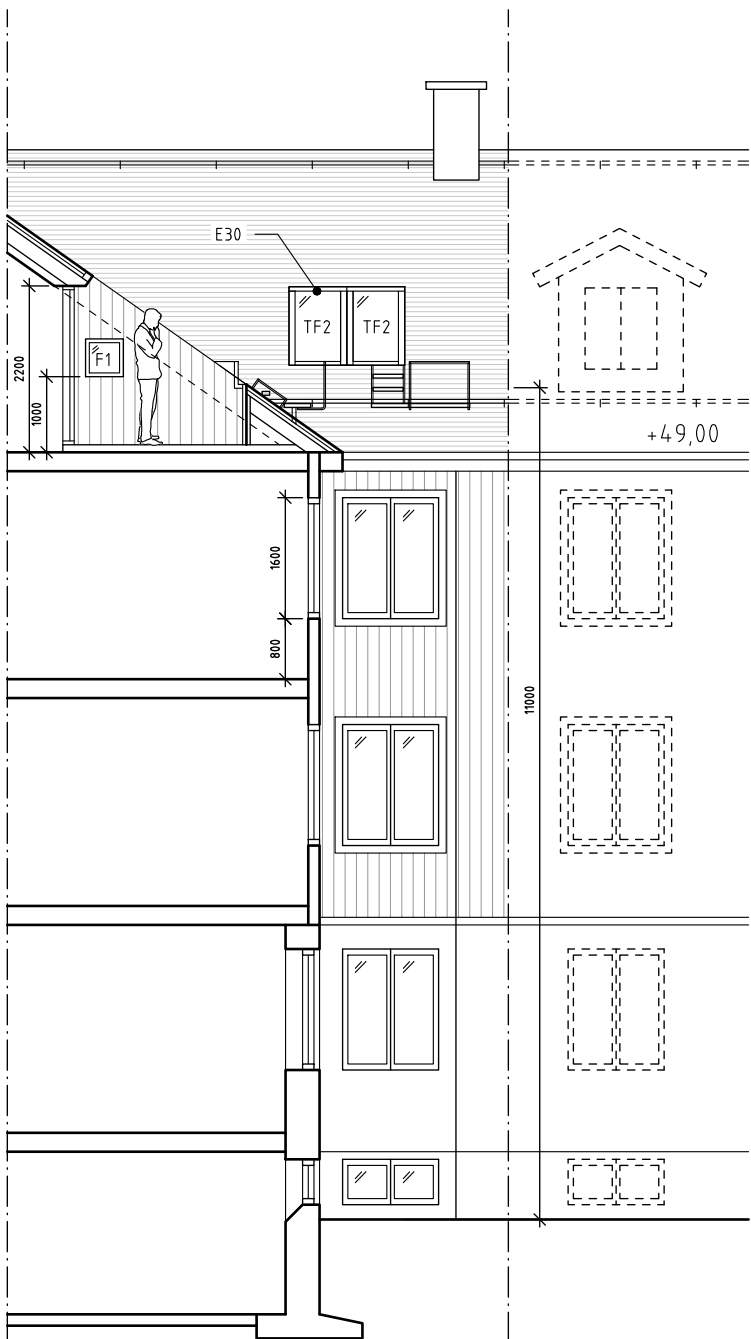

SEKTION B-B

FASAD MOT  
VÄSTER

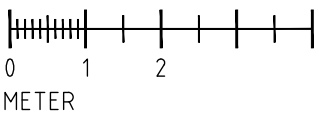

## FÖRKLARING & FÖRESKRIFTER

MÅTT ANGES I MILLIMETER. HÖJDER ANGES I METER

UPPMÄTNING HAR DELVIS UTFÖRTS OCH MÅTT BÖR SÄKERSTÄLLAS PÅ PLATS. AREOR OCH MÅTT KAN VARIERA MOT VERKLIGHETEN.

AVVIKELSER SOM RESULTERAR I FÖRÄNDRING MOT RITNING KONSULTERAS BESTÄLLARE/ARKITEKT NYA KULÖRER PROVÅLAS OCH GODKÄNNES AV BESTÄLLARE/ARKITEKT.

### TECKENFÖRKLARING:

- BEFINTLIGT TEGELTAK RÖTT
- BEFINTLIG TRÄPANEL. LÖCKLÅKT, KULÖR GULVIT NCS S 0907 Y10R
- NY PANEL - MÅLAS KULÖR LIKA FASAD LJUST GUL, NCS S 1010-Y20R
- TAKFÖNSTER SE DETALJRITNING SE A-40-6-010

KULÖRER LIKA BEF. I KVARTERET: YTTERRAMAR - LACKAD ALUMINIUM NCS S 7500-N (RAL 7043, TRAFIKGRÅ) INNERKAMAR - TRÄ NCS S 0500 N (VIT).

TF1: TAKFÖNSTER TOPPHÄNGDA H: 700, B: 500

TF2: TAKFÖNSTER PIVOTHÄNGDA. VELUX TWIN GGL 2068 MK12 EL. LIKV. H: 1800, B: 780

TF2 GODKÄNNES FÖR BRANDUTRYMNING, FÖNSTER MOT INNERHÖRN BRANDKLASSAS E30

F1-F3 FÖNSTERPARTIER OCH BALKONGDÖRR IN MOT GÅRD. TYP VELFAC 200 EL. LIKVÄRDIGT YTTERRAMAR - ALUMINIUM KULÖR LIKA BEF FÖNSTER RAL 6013. MOTSV. NCS S 5020-G 70 Y (GRÖN) INNERKAMAR - TRÄ, NCS 0500 N (VIT)

F1: FÖNSTER H: 500, B: 500, BRÖSTN.: 1000  
F2: FÖNSTER H: 2100, B: 800, BRÖSTN.: 0  
F3: FÖNSTERDÖRR H: 2100, B: 800

NY TAKUTRUSTNING LACKAS TEGELRÖD, RAL 8004 MOTSVARAR NCS 4550 Y70R, SE DETALJRITNING A-40-6-010

|      |                               |                 |            |
|------|-------------------------------|-----------------|------------|
| REV. | MÅTT TF1<br>KULÖR TAKSÄKERHET | 250224          | ES         |
| BET  | ANT                           | ÄNDRINGEN AVSER | DATUM SIGN |

BYGGLOV  
ETAGELÄGENHET VIND  
KÄLLTORP 38:30

|                                     |    |                          |
|-------------------------------------|----|--------------------------|
| <input checked="" type="checkbox"/> | A  | EMMA SVANBERG ARKITEKTUR |
| <input type="checkbox"/>            | K  |                          |
| <input type="checkbox"/>            | V  |                          |
| <input type="checkbox"/>            | E  |                          |
| <input type="checkbox"/>            | W  |                          |
| <input type="checkbox"/>            | M  |                          |
| <input type="checkbox"/>            | B  |                          |
| <input type="checkbox"/>            | SK |                          |

|            |                  |             |
|------------|------------------|-------------|
| UPPDRAG.NR | RITAD/KONSTR. AV | HANDLÄGGARE |
| --         | ES               | --          |
| DATUM      | ANSVARIG         |             |
| 250124     | EMMA SVANBERG    |             |

OMBYGGNATION  
SEKTION, FASAD SYD & VÄST  
NYTT UTSEENDE

|       |            |     |
|-------|------------|-----|
| SKALA | NUMMER     | BET |
| 1:100 | A-40-2-011 |     |



FASAD MOT NORR (TORPAGATAN)



FASAD MOT ÖSTER

## FÖRKLARING & FÖRESKRIFTER

MÅTT ANGES I MILLIMETER. HÖJDER ANGES I METER

UPPMÄTNING HAR DELVIS UTFÖRTS OCH MÅTT BÖR SÄKERSTÄLLAS PÅ PLATS. AREOR OCH MÅTT KAN VARIERA MOT VERKLIGHETEN.

AVVIKELSER SOM RESULTERAR I FÖRÄNDRING MOT RITNING KONSULTERAS BESTÄLLARE/ARKITEKT NYA KULÖRER PROVÅLAS OCH GODKÄNNES AV BESTÄLLARE/ARKITEKT.

### TECKENFÖRKLARING:

- BEFINTLIGT TEGELTAK RÖTT
- BEFINTLIG TRÄPANEL. LÖCKLÅKT, KULÖR GULVIT NCS S 0907 Y10R
- NY PANEL - MÅLAS KULÖR LIKA FASAD LJUST GUL, NCS S 1010-Y20R
- TAKFÖNSTER SE DETALJRITNING SE A-40-6-010

KULÖRER LIKA BEF. I KVARTERET: Ytterkarmar - LACKAD ALUMINIUM NCS S 7500-N (RAL 7043, TRAFIKGRÅ) INNERKARMAR - TRÄ NCS S 0500 N (VIT).

TF1: TAKFÖNSTER TOPPHÄNGDA H: 700, B: 500

TF2: TAKFÖNSTER PIVOTHÄNGDA. VELUX TWIN GGL 2068 MK12 EL. LIKV. H: 1800, B: 780

TF2 GODKÄNNES FÖR BRANDUTRYMNING, FÖNSTER MOT INNERHÖRN BRANDKLASSAS E30

F1-F3 FÖNSTERPARTIER OCH BALKONGDÖRR IN MOT GÅRD. TYP VELFAC 200 EL. LIKVÄRDIGT YTERKARMAR - ALUMINIUM KULÖR LIKA BEF FÖNSTER RAL 6013. MOTSV. NCS S 5020-G 70 Y (GRÖN) INNERKARMAR - TRÄ, NCS 0500 N (VIT)

F1: FÖNSTER H: 500, B: 500, BRÖSTN.: 1000  
F2: FÖNSTER H: 2100, B: 800, BRÖSTN.: 0  
F3: FÖNSTERDÖRR H: 2100, B: 800

NY TAKUTRUSTNING LACKAS TEGELRÖD, RAL 8004 MOTSVARAR NCS 4550 Y70R, SE DETALJRITNING A-40-6-010

|      |                               |                 |       |
|------|-------------------------------|-----------------|-------|
| REV. | MÅTT TF1<br>KULÖR TAKSÄKERHET | 250224          | ES    |
| BET  | ANT                           | ÄNDRINGEN AVSER | DATUM |


|                                      |
|--------------------------------------|
| BYGGLOV                              |
| ETAGELÄGENHET VIND<br>KÄLLTORP 38:30 |


|                                       |                          |
|---------------------------------------|--------------------------|
| <input checked="" type="checkbox"/> A | EMMA SVANBERG ARKITEKTUR |
| K                                     |                          |
| V                                     |                          |
| E                                     |                          |
| W                                     |                          |
| M                                     |                          |
| B                                     |                          |
| SK                                    |                          |

|            |                  |             |
|------------|------------------|-------------|
| UPPDRAG.NR | RITAD/KONSTR. AV | HANDLÄGGARE |
| ES         | ES               | --          |
| DATUM      | ANSVARIG         |             |
| 250124     | EMMA SVANBERG    |             |

OMBYGGNATION  
FASAD NORR & ÖST  
NYTT UTSEENDE

|       |            |     |
|-------|------------|-----|
| SKALA | NUMMER     | BET |
| 1:100 | A-40-3-011 |     |

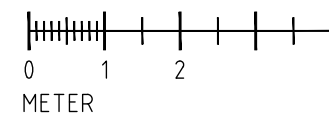


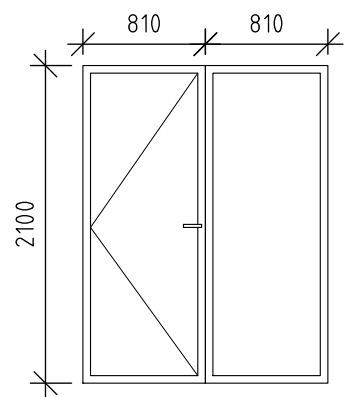


### F1-F23

Velfac 200 el. likv.


Mått F1 och F2: H: 2100 x B: 810, karm 54, bröstning 0  
Mått F3: H: 500 x B: 500, karm 54, bröstning 1000  
Ytterkarm: Aluminium kulör lika bef fasad, RAL 6013  
motsv. NCS S 5020-G 70 Y (GRÖN)  
Innerkarm: Trä, målad vit NCS S 0500 N

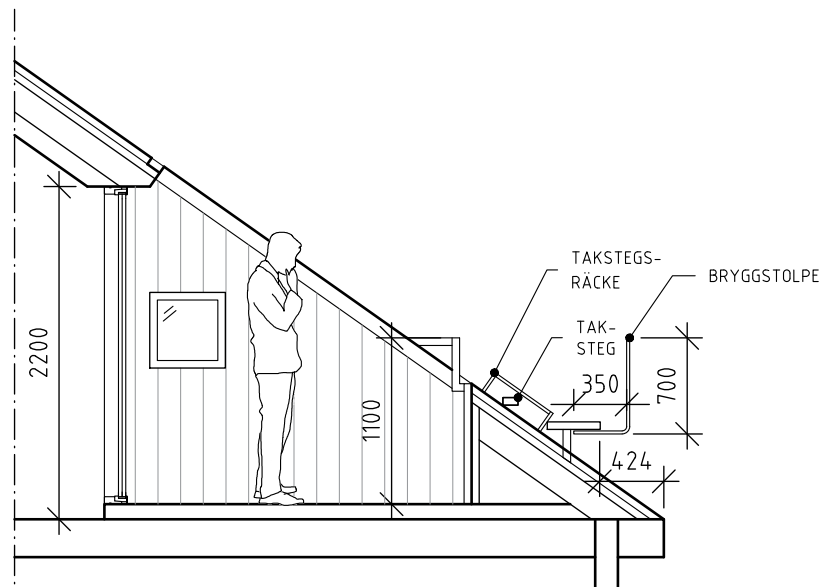

UTSNITT UTRYMNING TERRASS

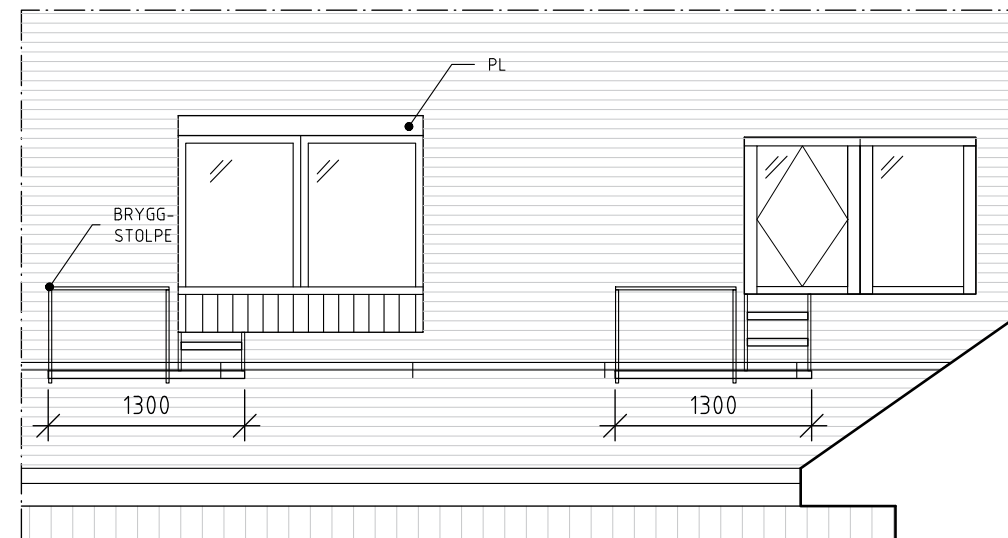

UTSNITT ELEVATION UTRYMNING FÖNSTER OCH TERRASS

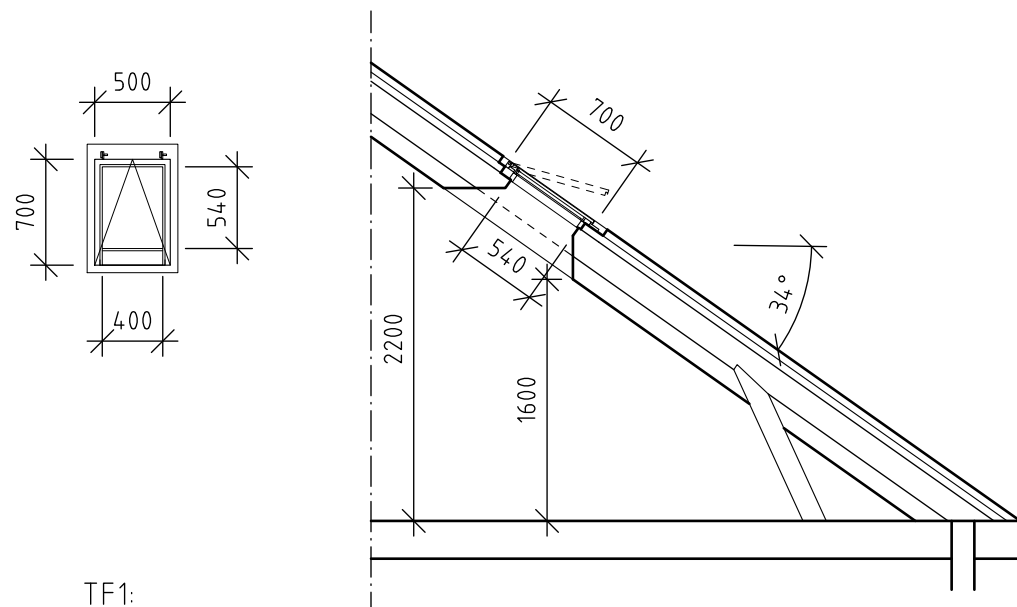


### TF1:

Topphängt takfönster  
tillverkas enligt måttangivelser  
i samråd med beställare/arkitekt

Mått: längd 700 x bredd 500  
Ytterkarm: metall lackad RAL 7043 (trafikgrå)  
motsvarar NCS 7500 N  
Innerkarm: Trä, målad vit NCS S 0500 N

ej utrymningsväg

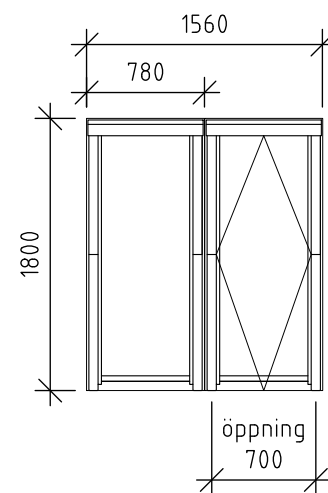


### TF2

2 st Velux pivothängt  
GGL 2068 MK12

Mått: H 1800 x B 780, bröstning: 1000, underkant öppningsmått får ej överstiga h 1200  
Ytterkarm: Aluminium RAL 7043 (trafikgrå)  
motsvarar NCS 7500 N  
Öppningsmått: 700 + 1080 =1780, godkänd för brandutrymning  
enl. brandkonsult och leverantör (se bif. tabell, Velux katalog 2024 s. 53)  
Innerkarm: Trä, kulör vit NCS S 0500 N

fönster mot innerhorn utförs låst med nyckel brandklass E30, enligt brand-PM

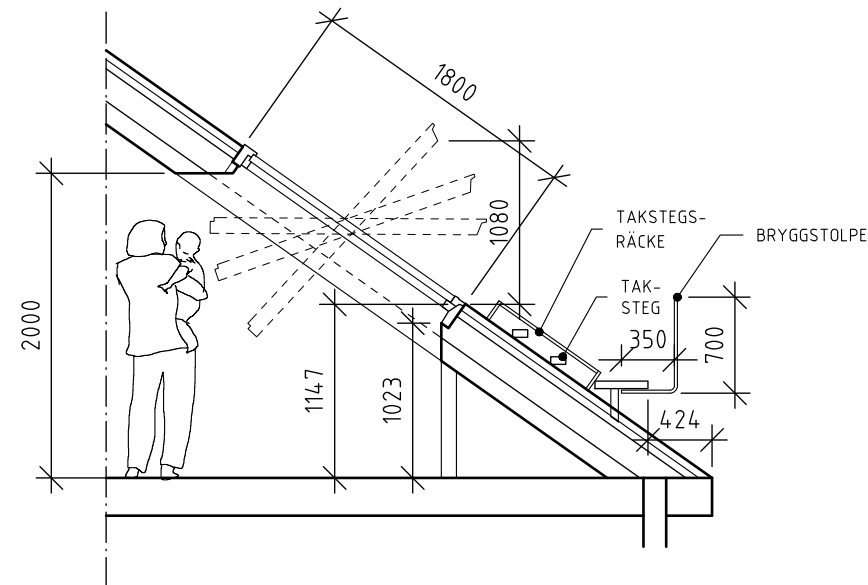

## FÖRKLARING & FÖRESKRIFTER

MÅTT ANGES I MILLIMETER. HÖJDER ANGES I METER.

UPPMÄTNING HAR DELVIS UTFÖRTS OCH MÅTT BÖR SÄKERSTÄLLAS PÅ PLATS. AREOR OCH MÅTT KAN AVVIKA MOT VERKLIGHETEN.

AVVIKELSER SOM RESULTERAR I FÖRÄNDRING MOT RITNING KONSULTERAS BESTÄLLARE/ARKITEKT

MONTAGE UTFÖRS HANTVERKSMÄSSIGT. KRAV PÅ TAKSÄKERHET OCH BRANDUTRYMNING UPPFYLLS.

### TECKENFÖRKLARING

NY TAKUTRUSTNING LACKAS TEGELRÖD, RAL 8004  
MOTSVARAR NCS 4550 Y70R

TAKBRYGGA: 350 BRED, TYP LINDAB BR 1300 TRÖD  
EL. LIKVÄRDIGT

BRYGGSTOLPE: MONTERAS PÅ PLATTFORM ENLIGT  
LEVERANTÖRS ANVISNINGAR. TYP LINDAB BRSTON  
TRÖD EL. LIKVÄRDIGT

TAKSTEG: BÄRLÄKTSTEG ELLER TRAPPSTEG FÖR  
MONTAGE PÅ TAKSTEGE TYP LINDAB TSST/BSTEG  
TRÖD ELLER LIKVÄRDIGT.

TAKSTEGSRÄCKE LÅGT: TYP LINDAB TSRL TRÖD EL  
LIKVÄRDIGT. MINST 150 MM

|      |                                                                              |                 |            |
|------|------------------------------------------------------------------------------|-----------------|------------|
| REV. | DETALJ TF1<br>DETALJ F1-2<br>MÄTTSÄTTNING OCH HÄNV. TF2<br>KULÖR TAKSÄKERHET | 250224          | ES         |
| BET  | ANT                                                                          | ÄNDRINGEN AVSER | DATUM SIGN |


|                                      |
|--------------------------------------|
| BYGGLOV                              |
| ETAGELÄGENHET VIND<br>KÄLLTORP 38:30 |


|                                       |                          |
|---------------------------------------|--------------------------|
| <input checked="" type="checkbox"/> A | EMMA SVANBERG ARKITEKTUR |
| <input type="checkbox"/> K            |                          |
| <input type="checkbox"/> V            |                          |
| <input type="checkbox"/> E            |                          |
| <input type="checkbox"/> W            |                          |
| <input type="checkbox"/> M            |                          |
| <input type="checkbox"/> B            |                          |
| <input type="checkbox"/> SK           |                          |

|             |                  |             |
|-------------|------------------|-------------|
| UPPDRA.G.NR | RITAD/KONSTR. AV | HANDLÄGGARE |
| ES          | ES               | --          |
| DATUM       | ANSVARIG         |             |
| 250124      | EMMA SVANBERG    |             |


OMBYGGNATION  
DETALJ UTRYMNINGSVÄG BRAND  
NYTT UTSEENDE

|       |            |     |
|-------|------------|-----|
| SKALA | NUMMER     | BET |
| 1:50  | A-40-6-010 |     |

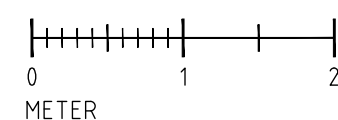


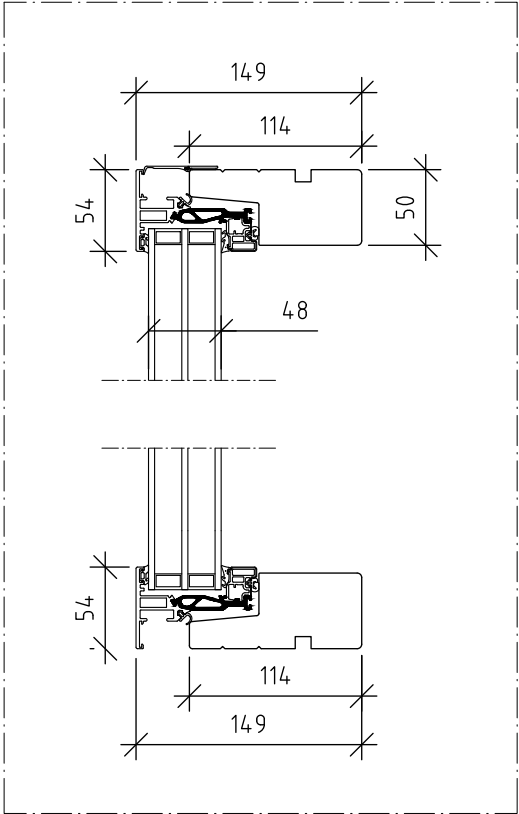

F1-F3: PRINCIPDETALJ 1:5  
VERTIKALA FÖNSTER OCH FÖNSTERDÖRR

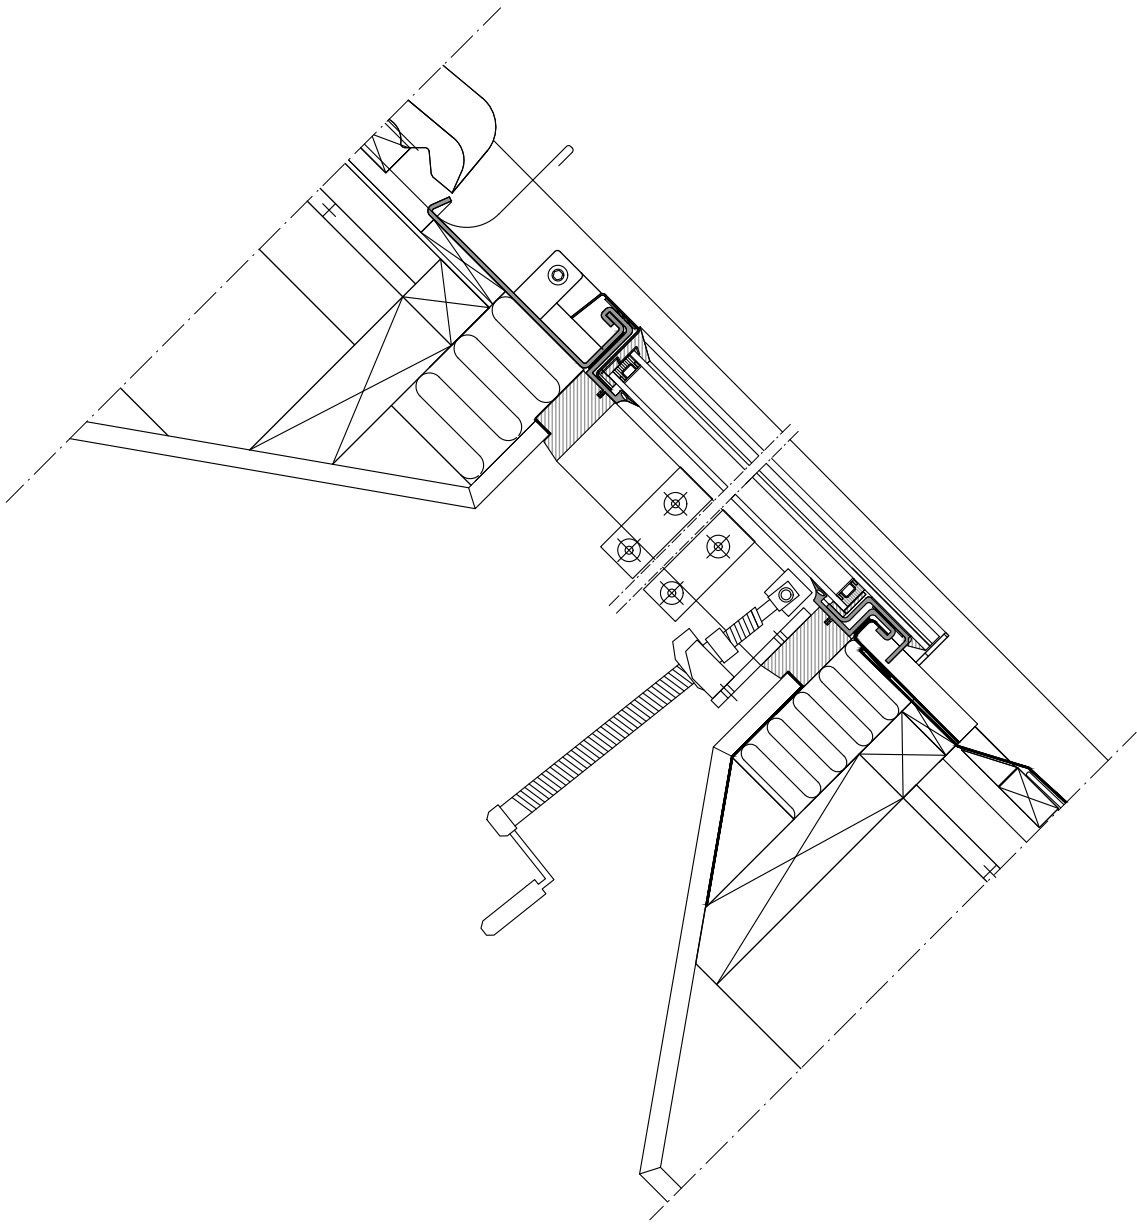


TF1: PRINCIPDETALJ 1:5  
TOPPHÄNGT TAKFÖNSTER

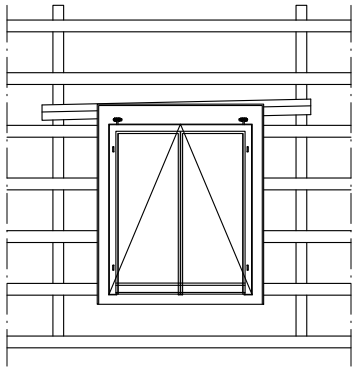

TF1: MONTERINGSPRINCIP



TF1: REFERENSBILD  
TOPPHÄNGT TAKFÖNSTER

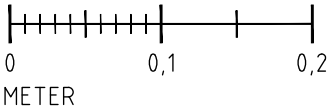

FÖRKLARING & FÖRESKRIFTER

MÅTT ANGES I MILLIMETER. HÖJDER ANGES I METER.

UPPMÄTNING HAR DELVIS UTFÖRTS OCH MÅTT BÖR SÄKERSTÄLLAS PÅ PLATS. AREOR OCH MÅTT KAN AVVIKA MOT VERKLIGHETEN.

AVVIKELSER SOM RESULTERAR I FÖRÄNDRING MOT RITNING KONSULTERAS BESTÄLLARE/ARKITEKT

MONTAGE UTFÖRS HANTVERKSMÄSSIGT. KRAV PÅ TAKSÄKERHET OCH BRANDUTRYMNING UPPFYLLS.

|                    |     |                          |             |      |
|--------------------|-----|--------------------------|-------------|------|
|                    |     |                          |             |      |
| BET                | ANT | ÄNDRINGEN AVSER          | DATUM       | SIGN |
| BYGGLOV            |     |                          |             |      |
| ETAGELÄGENHET VIND |     |                          |             |      |
| KÅLLTORP 38:30     |     |                          |             |      |
|                    |     |                          |             |      |
| X                  | A   | EMMA SVANBERG ARKITEKTUR |             |      |
|                    | K   |                          |             |      |
|                    | V   |                          |             |      |
|                    | E   |                          |             |      |
|                    | W   |                          |             |      |
|                    | M   |                          |             |      |
|                    | B   |                          |             |      |
|                    | SK  |                          |             |      |
| UPPDRAG.NR         |     | RITAD/KONSTR. AV         | HANDLÄGGARE |      |
| --                 |     | ES                       | --          |      |
| DATUM              |     | ANSVARIG                 |             |      |
| 250224             |     | EMMA SVANBERG            |             |      |
| OMBYGGNATION       |     |                          |             |      |
| PRINCIPDETALJER    |     |                          |             |      |
| NYTT UTSEENDE      |     |                          |             |      |
| SKALA              |     | NUMMER                   |             | BET  |
| 1:5                |     | A-40-6-011               |             |      |



## Nödutrymningsfönster Topphängt

Takfönstret GTU är topphängt och kan användas som nödutrymningsväg. Går att öppna i alla lägen upp till 45°. I en nödsituation kan takfönstret öppnas till 67° om det trycks upp. Hela takfönsteröppningen erbjuder nu en snabb och enkel nödutrymningsväg.


| Karmyttermått<br>(b×h) cm           | U <sub>w</sub> -värde<br>W/m² K | MK08                 | SK08                 | SK10                 |
|-------------------------------------|---------------------------------|----------------------|----------------------|----------------------|
|                                     |                                 | 78×140               | 114×140              | 114×160              |
|                                     |                                 |                      |                      |                      |
| Ljusmått                            |                                 | 76,3 x 98,3          | 76,3 x 120,3         | 96,1 x 98,3          |
| <b>Vit polyuretan</b>               |                                 |                      |                      |                      |
| GTU 0066                            | 1,0                             | 17.676:-<br>22.095:- | 22.632:-<br>28.290:- | 25.112:-<br>31.390:- |
| <b>Intäckningsplåtar</b>            |                                 |                      |                      |                      |
| EDW 2000 För profilerat takmaterial |                                 | 1.772:-<br>2.215:-   | 2.092:-<br>2.615:-   | 2.172:-<br>2.715:-   |
| <b>Diffusionsspärr</b>              |                                 |                      |                      |                      |
| BBX 0000                            |                                 | 396:-<br>495:-       | 396:-<br>495:-       | 396:-<br>495:-       |

För aktuella leveranstider se [velux.se/leveranstider](https://velux.se/leveranstider)

**Takfönster som 2023-03-01 uppfyller BBR's krav för utrymning genom fönster**

| Karm-<br>yttermått<br>(mm) | Takfönster-<br>storlek | Topphängt<br>takfönster<br>GPU/GPL | Pivåhängt<br>takfönster<br>GGU/GGL | VELUX<br>takbalkong | Sidohängt<br>hantverkar-<br>utgång | Karm-<br>yttermått<br>(mm) | Takfönster-<br>storlek | Sidohängt<br>VFA/VFB |
|----------------------------|------------------------|------------------------------------|------------------------------------|---------------------|------------------------------------|----------------------------|------------------------|----------------------|
| 66×118                     | FK06                   |                                    |                                    |                     | ✓                                  | 78×115                     | MK36                   | ✓                    |
| 66×140                     | FK08                   | ✓                                  |                                    |                     |                                    | 78×137                     | MK38                   | ✓                    |
| 78×140                     | MK08                   | ✓                                  |                                    |                     |                                    | 94×95                      | PK35                   | ✓                    |
| 78×160                     | MK10                   | ✓                                  |                                    |                     |                                    | 94×115                     | PK36                   | ✓                    |
| 78×180                     | MK12                   |                                    | ✓                                  |                     |                                    | 94×137                     | PK38                   | ✓                    |
| 94×118                     | PK06                   | ✓                                  |                                    |                     |                                    | 114×95                     | SK35                   | ✓                    |
| 94×140                     | PK08                   | ✓                                  |                                    |                     |                                    | 114×115                    | SK36                   | ✓                    |
| 94×160                     | PK10                   | ✓                                  | ✓                                  |                     |                                    | 114×137                    | SK38                   | ✓                    |
| 114×118                    | SK06                   | ✓                                  |                                    |                     |                                    |                            |                        |                      |
| 114×140                    | SK08                   | ✓                                  | ✓                                  |                     |                                    |                            |                        |                      |
| 114×160                    | SK10                   | ✓                                  | ✓                                  |                     |                                    |                            |                        |                      |
| 78×252                     | MK19                   |                                    |                                    | ✓                   |                                    |                            |                        |                      |
| 94×252                     | PK19                   |                                    |                                    | ✓                   |                                    |                            |                        |                      |
| 114×252                    | SK19                   |                                    |                                    | ✓                   |                                    |                            |                        |                      |

### Taklutning

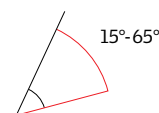

### Alternativ för invändig finish




#### Vit polyuretan

Värmebehandlad träkärna med underhållsfritt vitt hölje av polyuretan\* NCS S0500-N (RAL 9003) glans ca 25\*

\*Rekommenderas för rum med hög luftfuktighet såsom badrum och kök.

### Utvändig beklädnad

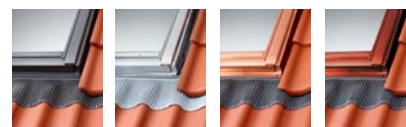

Standard  
Aluminium  
RAL7043  
NCS 7500-N

Zink

Koppar

Valfri  
kulör  
NCS RAL

Läs mer på sid. 58.

### Glasalternativ

3-glas  
--66

|  |                     |   |
|--|---------------------|---|
|  | Regnljudsreduktion  | ✓ |
|  | Säkerhetslaminering | ✓ |
|  | Härdat glas         | ✓ |
|  | UV-filter           | ✓ |
|  | Smutsavvisande      | ✓ |
|  | Anti dagg           | ✓ |

U-värde glaskassett (U<sub>g</sub>-värde) 1,0

Läs mer om glasalternativ på sid. 12.

### In- & utvändiga solskydd

- Komplettera med invändiga solskydd för ljus-reglering samt utvändiga solskydd för värmeskydd och mörkläggnings

Läs mer på sid. 104.

**OBS!** Takfönster som används som nödutrymning får inte vara utrustade med låsbara handtag.