

NOTAS GENERALES: 1. LOS PLANOS ARQUITECTÓNICOS PREVALECN SOBRE LOS PLANOS DE INGENIERÍAS E INSTALACIONES. LAS DISCREPANCIAS, SE DEBERÁN CONSULTAR CON LA DIRECCIÓN FACULTATIVA. 2. NO REPLANTEAR CON PLANOS ESTRUCTURALES. 3. VERIFICAR TODAS LAS COTAS, MEDIDAS, NIVELES Y DIMENSIONES EN TODOS LOS PLANOS ANTES DE INICIAR CUALQUIER TRABAJO. 4. EL PRESENTE DOCUMENTO ES COPIA DE SU ORIGINAL, DEL QUE ES AUTOR EL ARQUITECTO ANTONIO MORILLO ALMARÁN CON EXCEPCIÓN DE LOS DOCUMENTOS DE PLANEAMIENTO, LA UTILIZACIÓN TOTAL O PARCIAL, ASÍ COMO CUALQUIER REPRODUCCIÓN O CESIÓN A TERCEROS REQUERIRÁ LA PREVIA AUTORIZACIÓN EXPRESA Y FEHACIENTE DE SUS AUTORES, QUEDANDO EN CUALQUIER OTRO CASO PROHIBIDA CUALQUIER MODIFICACIÓN UNILATERAL DEL MISMO. 5. NO ESCALAR DESDE EL DIBUJO. 6. CUALQUIER ERROR DETECTADO DEBE SER ENVIADO DE INMEDIATO AL ARQUITECTO REDACTOR PARA SU SUBSANACIÓN. 7. EL DOCUMENTO DEBE LEERSE EN CONJUNTO CON TODOS LOS TÉCNICOS QUE ESTÉN PARTICIPANDO EN EL PROYECTO. 8. TODO LO PREEXISTENTE (ACOMETIDAS, VEGETACIÓN, EDIFICIOS, TOPOGRAFÍA...) HA SIDO RECOGIDO DE DIVERSAS FUENTES POR LO QUE DEBEN SER COMPROBADAS Y CORROBORADAS IN SITU PREVIO AL INICIO DE LOS TRABAJOS PERTINENTES. 9. EL MOBILIARIO ES MERAMENTE INFORMATIVO Y EN NINGÚN CASO ES VINCULANTE AL PROYECTO. 10. EL REPLANTEO SE REALIZARÁ A PARTIR DE LOS PLANOS CONSTRUCTIVOS.

RAMMESKOV
BENAHAVÍS

AMES[®]
arquitectos

C/ Los Gladiolos 3A
29660 Marbella. Málaga
+34 625 616 999 / +34 637 860 425
www.amesarquitectos.com

Arquitectos:

Antonio Morillo Almarán (Nº Col. 1486)
Esther Sánchez García (Nº Col. 1804)

Equipo:

Ezequiel Rodríguez Barranco
Alejandro Jiménez Hernández

Promotor:

RAMME REAL ESTATE SL

Título:

Proyecto de Ejecución
Viv. Unifamiliar Aislada

Situación:

Urb. El Madroñal, 16A
Benahavís. (Málaga)

Fecha:

Revisado 15/04/2020 Abril 2020


Escala:

A1_1:100
A3_1:200

Plano nº:

P009.01

P-CARPINTERÍAS
PLANTA SÓTANO

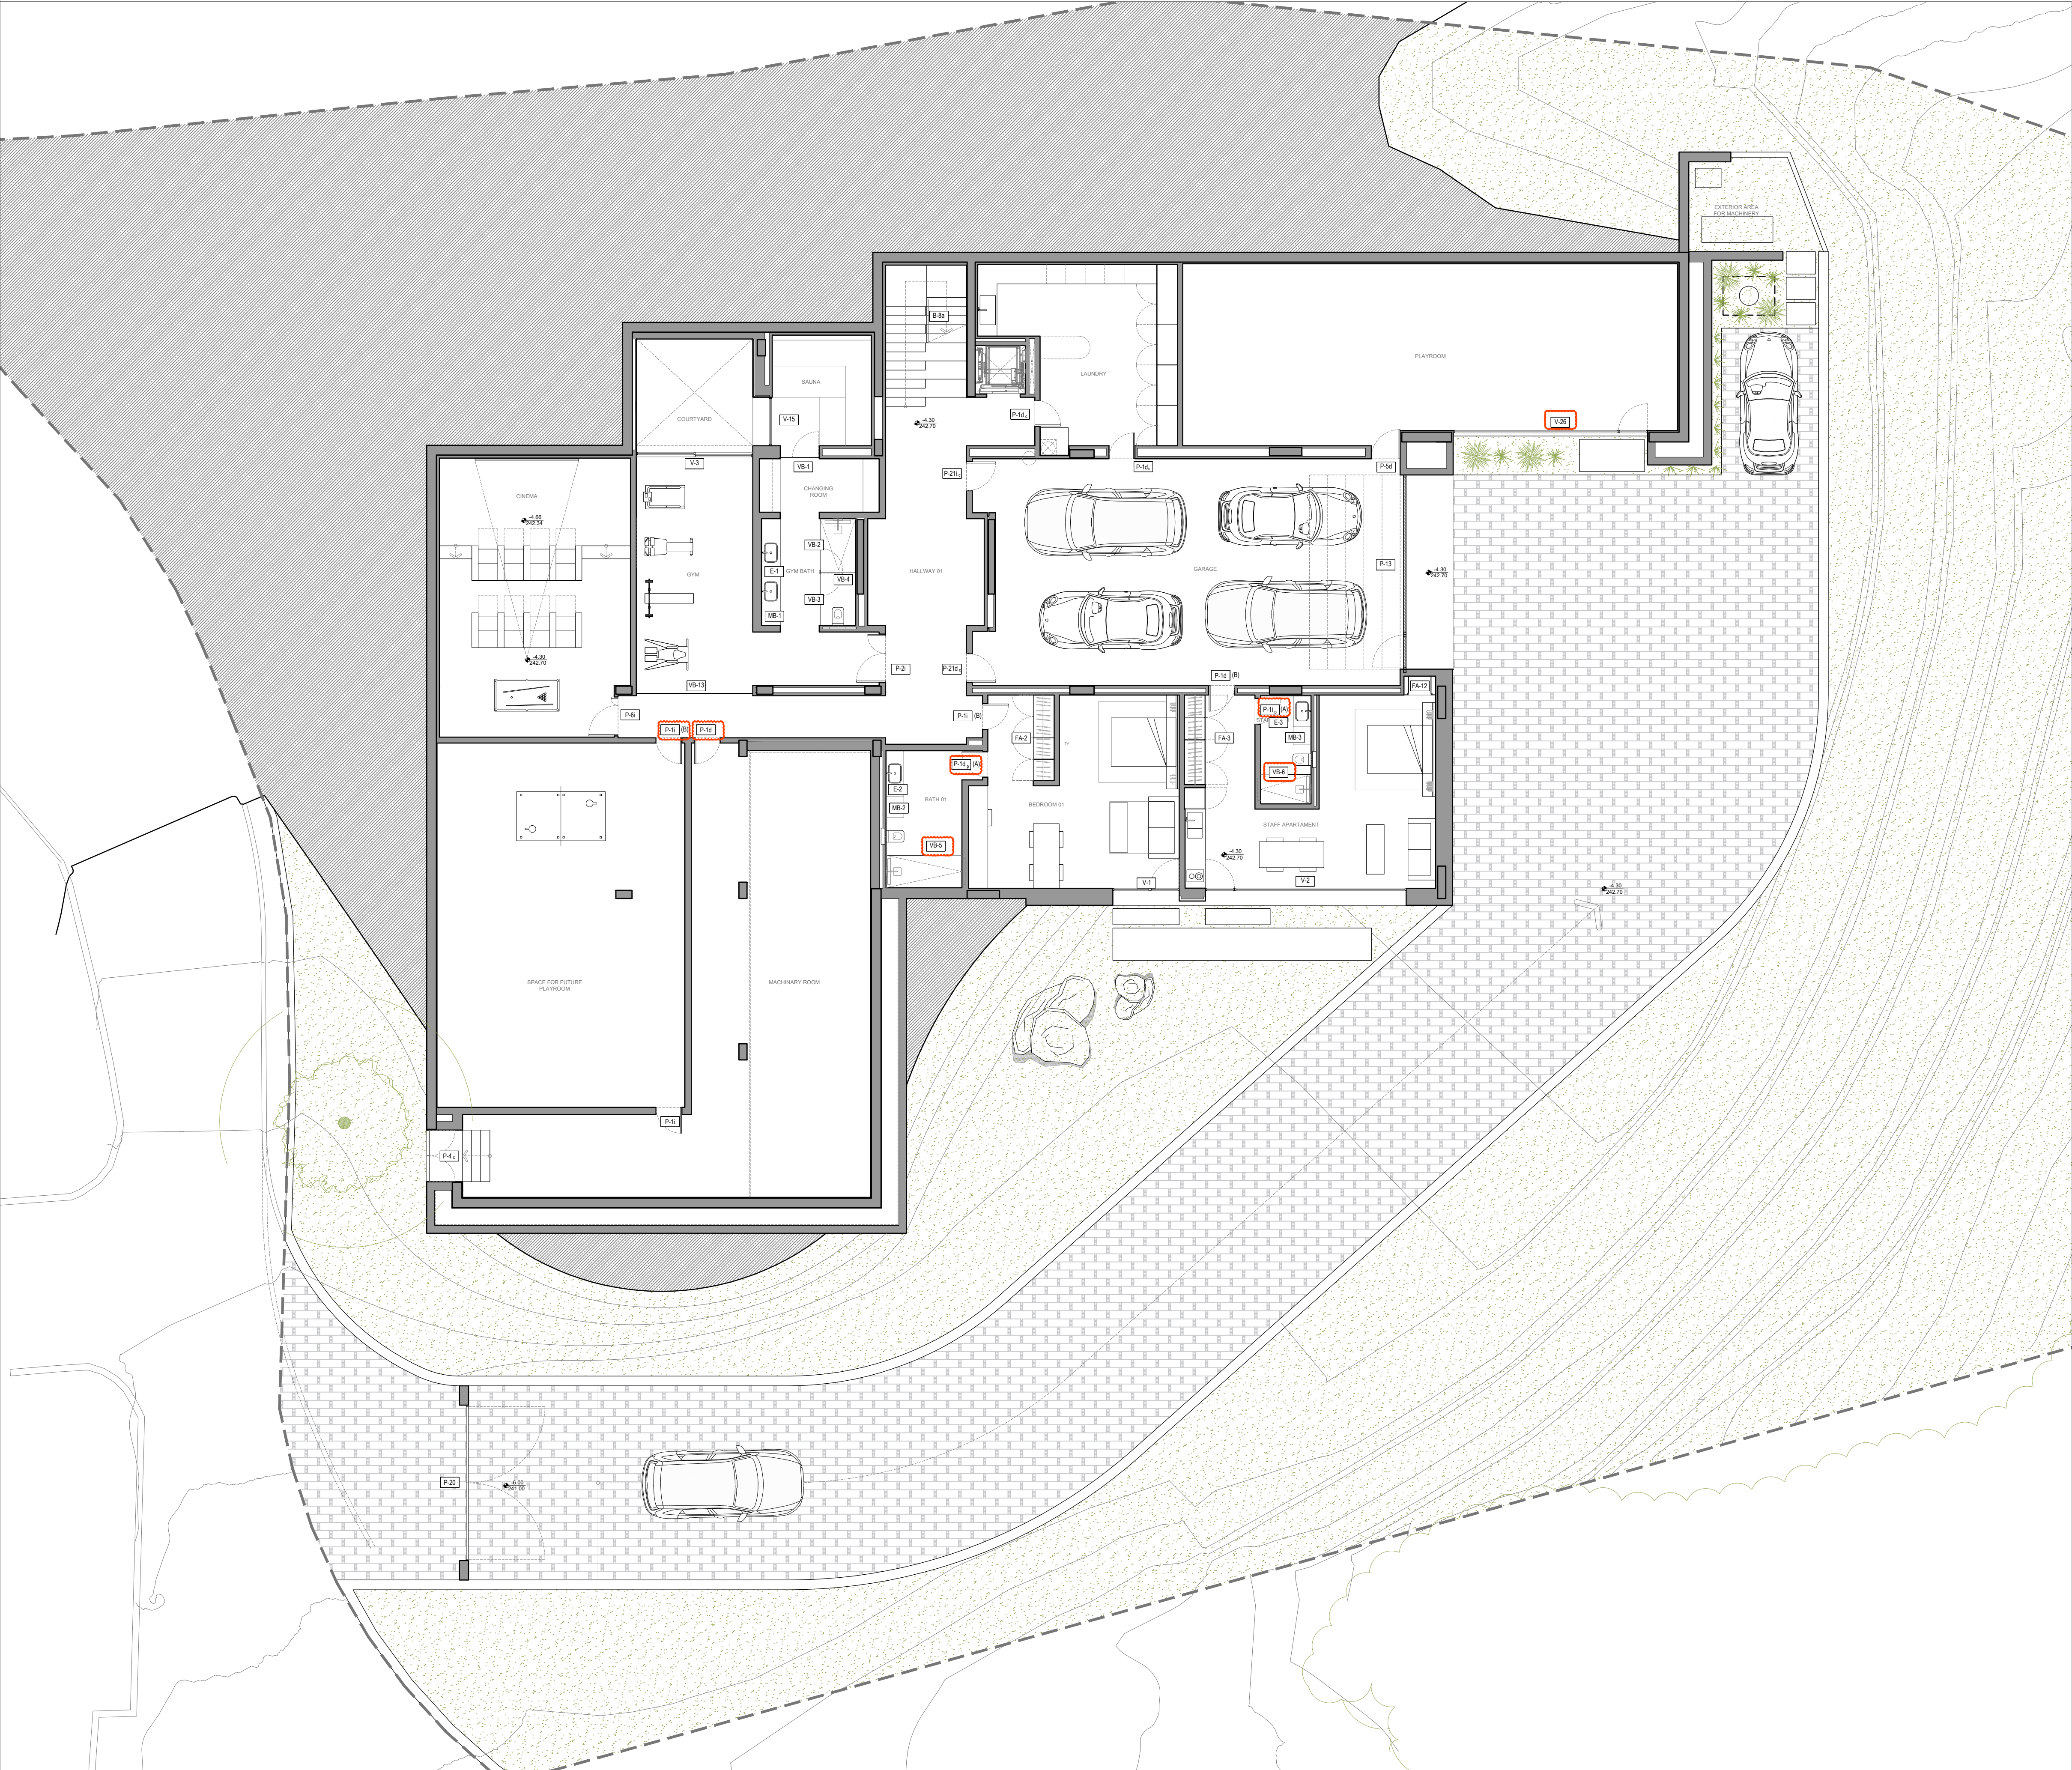

NOTAS GENERALES: 1. LOS PLANOS ARQUITECTÓNICOS PREVALECE EN LOS PLANOS DE INGENIERÍA E INSTALACIONES. LAS DISCREPANCIAS, SE DEBERÁN CONSULTAR CON LA DIRECCIÓN FACULTATIVA. 2. NO REPLANTEAR CON PLANOS ESTRUCTURALES. 3. VERIFICAR TODAS LAS COTAS, MEDIDAS, NIVELES Y DIMENSIONES EN TODOS LOS PLANOS ANTES DE INICIAR CUALQUIER TRABAJO. 4. EL PRESENTE DOCUMENTO ES COPIA DE SU ORIGINAL, DEL QUE ES AUTOR EL ARQUITECTO ANTONIO MORILLO ALMARÁN CON EXCEPCIÓN DE LOS DOCUMENTOS DE PLANEAMIENTO, LA UTILIZACIÓN TOTAL O PARCIAL, ASÍ COMO CUALQUIER REPRODUCCIÓN O CESIÓN A TERCEROS REQUERIRÁ LA PREVIA AUTORIZACIÓN EXPRESA Y FEHACIENTE DE SUS AUTORES, QUEDANDO EN CUALQUIER OTRO CASO PROHIBIDA CUALQUIER MODIFICACIÓN UNILATERAL DEL MISMO. 5. NO ESCALAR DESDE EL DIBUJO. 6. CUALQUIER ERROR DETECTADO DEBE SER ENVIADO DE INMEDIATO AL ARQUITECTO REDACTOR PARA SU SUBSANACIÓN. 7. EL DOCUMENTO DEBE LEERSE EN CONJUNTO CON TODOS LOS TÉCNICOS QUE ESTÉN PARTICIPANDO EN EL PROYECTO. 8. TODO LO PREEXISTENTE (ACOMETIDAS, VEGETACIÓN, EDIFICIOS, TOPOGRAFÍA...) HA SIDO RECOGIDO DE DIVERSAS FUENTES POR LO QUE DEBEN SER COMPROBADAS Y CORROBORADAS IN SITU PREVIO AL INICIO DE LOS TRABAJOS PERTINENTES. 9. EL MOBILIARIO ES MERAMENTE INFORMATIVO Y EN NINGÚN CASO ES VINCULANTE AL PROYECTO. 10. EL REPLANTEO SE REALIZARÁ A PARTIR DE LOS PLANOS CONSTRUCTIVOS.

RAMMESKOV
BENAHAVÍS

AMES[®]
arquitectos

C/ Los Gladiolos 3A
29660 Marbella. Málaga
+34 625 616 999 / +34 637 860 425
www.amesarquitectos.com

Arquitectos:

Antonio Morillo Almarán (Nº Col. 1486)
Esther Sánchez García (Nº Col. 1804)

Equipo:

Ezequiel Rodríguez Barranco
Alejandro Jiménez Hernández

Promotor:

RAMME REAL ESTATE SL

Título:

Proyecto de Ejecución
Viv. Unifamiliar Aislada

Situación:

Urb. El Madroñal, 16A
Benahavís. (Málaga)

Fecha:

Revisado 15/04/2020 Abril 2020


Escala:

A1_1:100
A3_1:200


Plano nº:

P009.02

P-CARPINTERÍAS
PLANTA BAJA

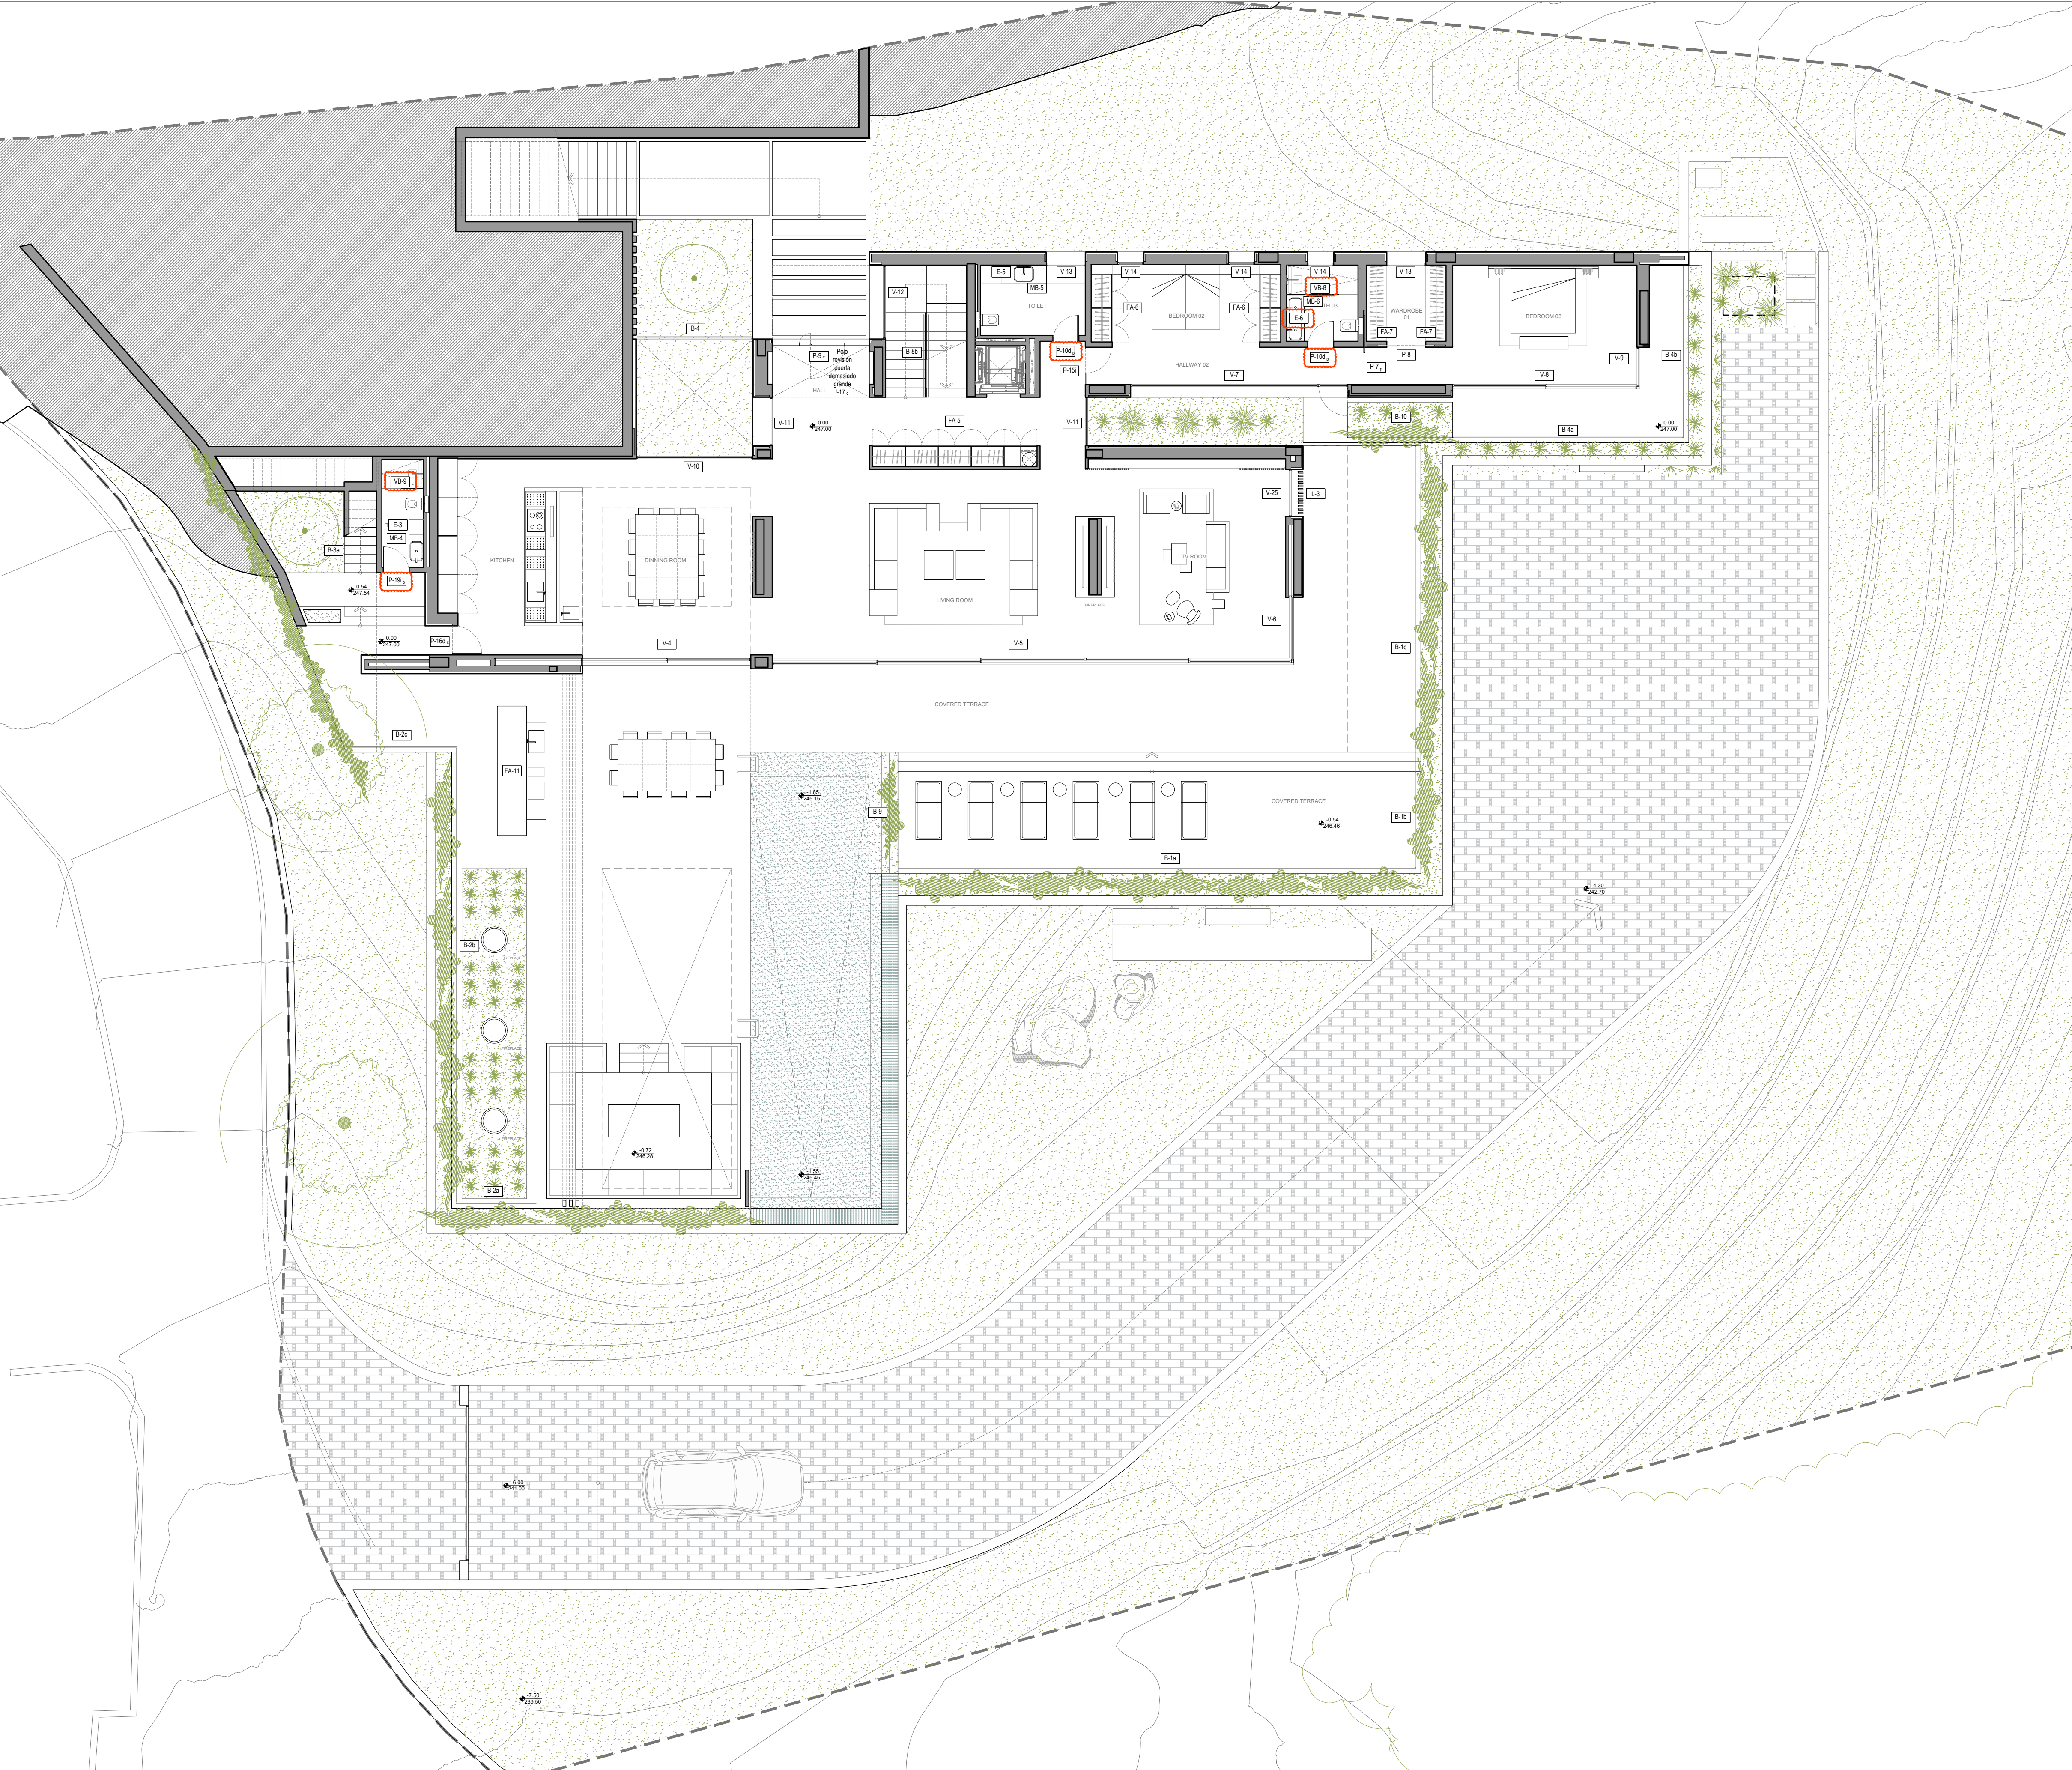

NOTAS GENERALES: 1. LOS PLANOS ARQUITECTÓNICOS PREVALECE EN LOS PLANOS DE INGENIERÍAS E INSTALACIONES. LAS DISCREPANCIAS, SE DEBERÁN CONSULTAR CON LA DIRECCIÓN FACULTATIVA. 2. NO REPLANTEAR CON PLANOS ESTRUCTURALES. 3. VERIFICAR TODAS LAS COTAS, MEDIDAS, NIVELES Y DIMENSIONES EN TODOS LOS PLANOS ANTES DE INICIAR CUALQUIER TRABAJO. 4. EL PRESENTE DOCUMENTO ES COPIA DE SU ORIGINAL, DEL QUE ES AUTOR EL ARQUITECTO ANTONIO MORILLO ALMARÁN CON EXCEPCIÓN DE LOS DOCUMENTOS DE PLANEAMIENTO, LA UTILIZACIÓN TOTAL O PARCIAL, ASÍ COMO CUALQUIER REPRODUCCIÓN O CESIÓN A TERCEROS REQUERIRÁ LA PREVA AUTORIZACIÓN EXPRESA Y FEHACIENTE DE SUS AUTORES, QUEDANDO EN CUALQUIER OTRO CASO PROHIBIDA CUALQUIER MODIFICACIÓN UNILATERAL DEL MISMO. 5. NO ESCALAR DESDE EL DIBUJO. 6. CUALQUIER ERROR DETECTADO DEBE SER ENVIADO DE INMEDIATO AL ARQUITECTO REDACTOR PARA SU SUBSANACIÓN. 7. EL DOCUMENTO DEBE LEERSE EN CONJUNTO CON TODOS LOS TÉCNICOS QUE ESTÉN PARTICIPANDO EN EL PROYECTO. 8. TODO LO PREEXISTENTE (ACOMETIDAS, VEGETACIÓN, EDIFICIOS, TOPOGRAFÍA...) HA SIDO RECOGIDO DE DIVERSAS FUENTES POR LO QUE DEBEN SER COMPROBADAS Y CORROBORADAS IN SITU PREVIO AL INICIO DE LOS TRABAJOS PERTINENTES. 9. EL MOBILIARIO ES MERAMENTE INFORMATIVO Y EN NINGÚN CASO ES VINCULANTE AL PROYECTO. 10. EL REPLANTEO SE REALIZARÁ A PARTIR DE LOS PLANOS CONSTRUCTIVOS.

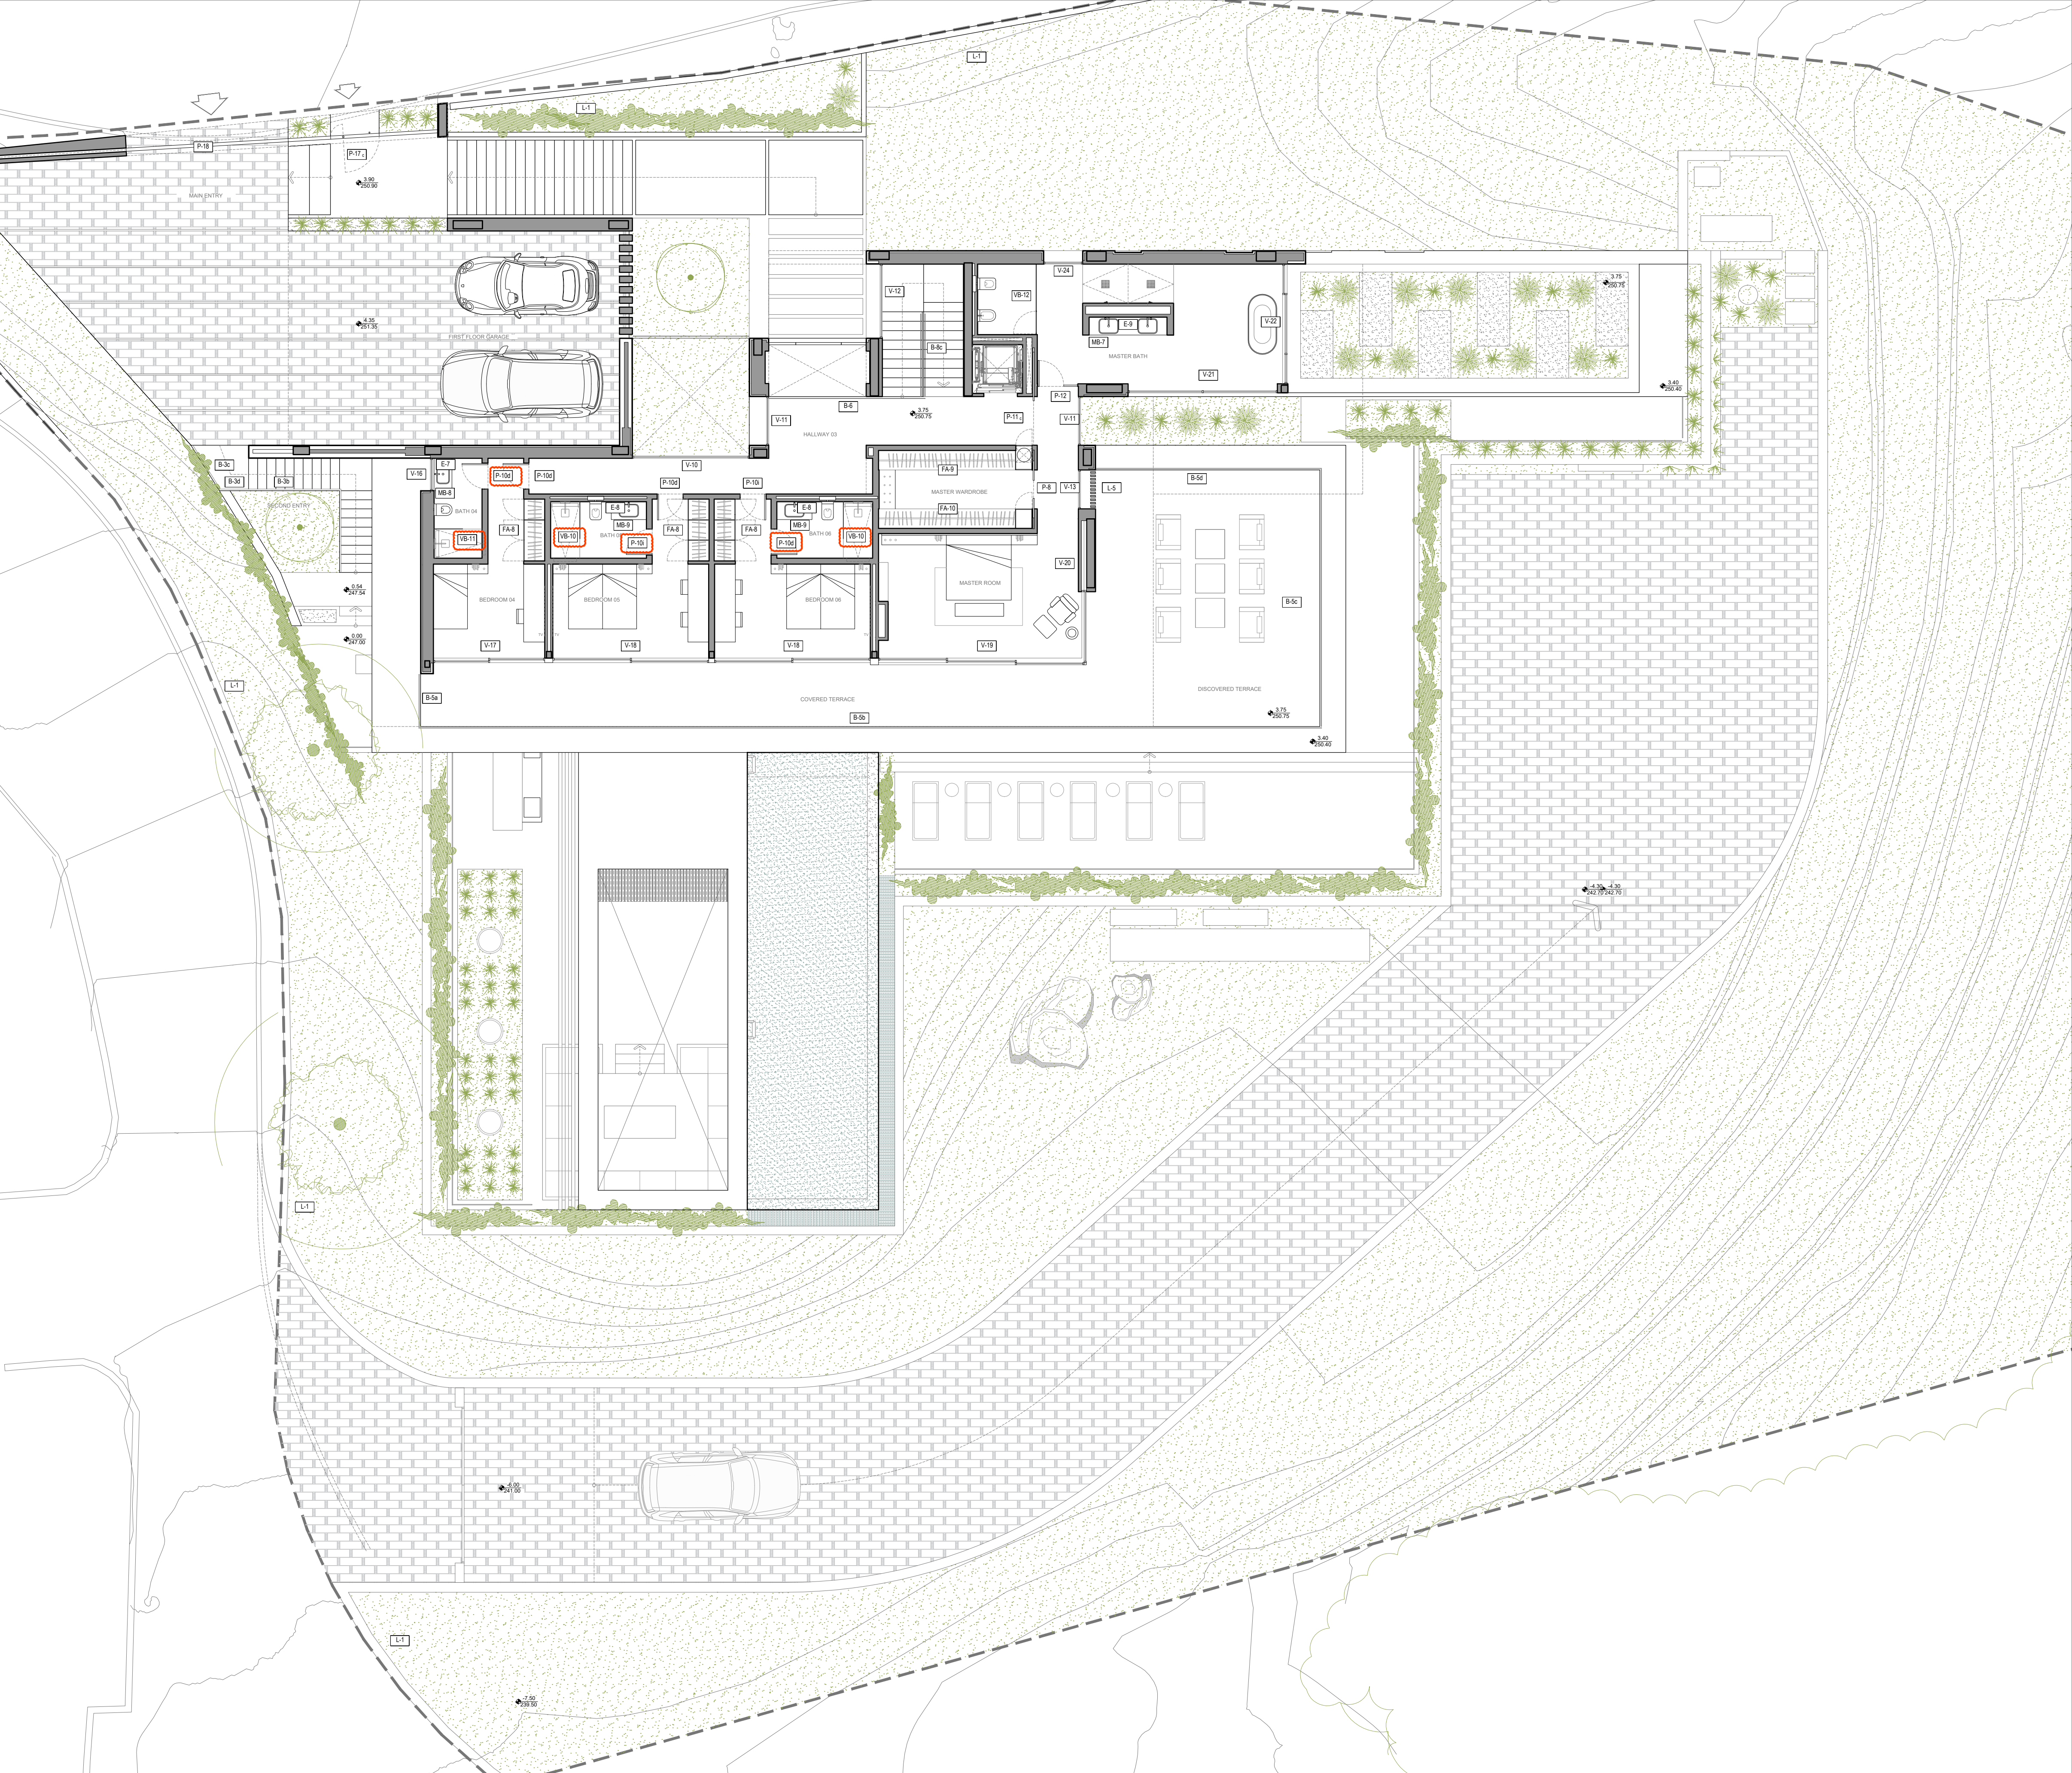

RAMMESKOV
BENAHAVÍS

AMES[®]
arquitectos

C/ Los Gladiolos 3A
29660 Marbella. Málaga
+34 625 616 999 / +34 637 860 425
www.amesarquitectos.com

Arquitectos:

Antonio Morillo Almarán (Nº Col. 1486)
Esther Sánchez García (Nº Col. 1804)

Equipo:

Ezequiel Rodríguez Barranco
Alejandro Jiménez Hernández

Promotor:

RAMME REAL ESTATE SL

Título:

Proyecto de Ejecución
Viv. Unifamiliar Aislada

Situación:

Urb. El Madroñal, 16A
Benahavís. (Málaga)

Fecha:

Revisado 15/04/2020 Abril 2020

Escala:

A1_1:100
A3_1:200

Plano nº:

P009.03

P-CARPINTERÍAS
PLANTA PRIMERA