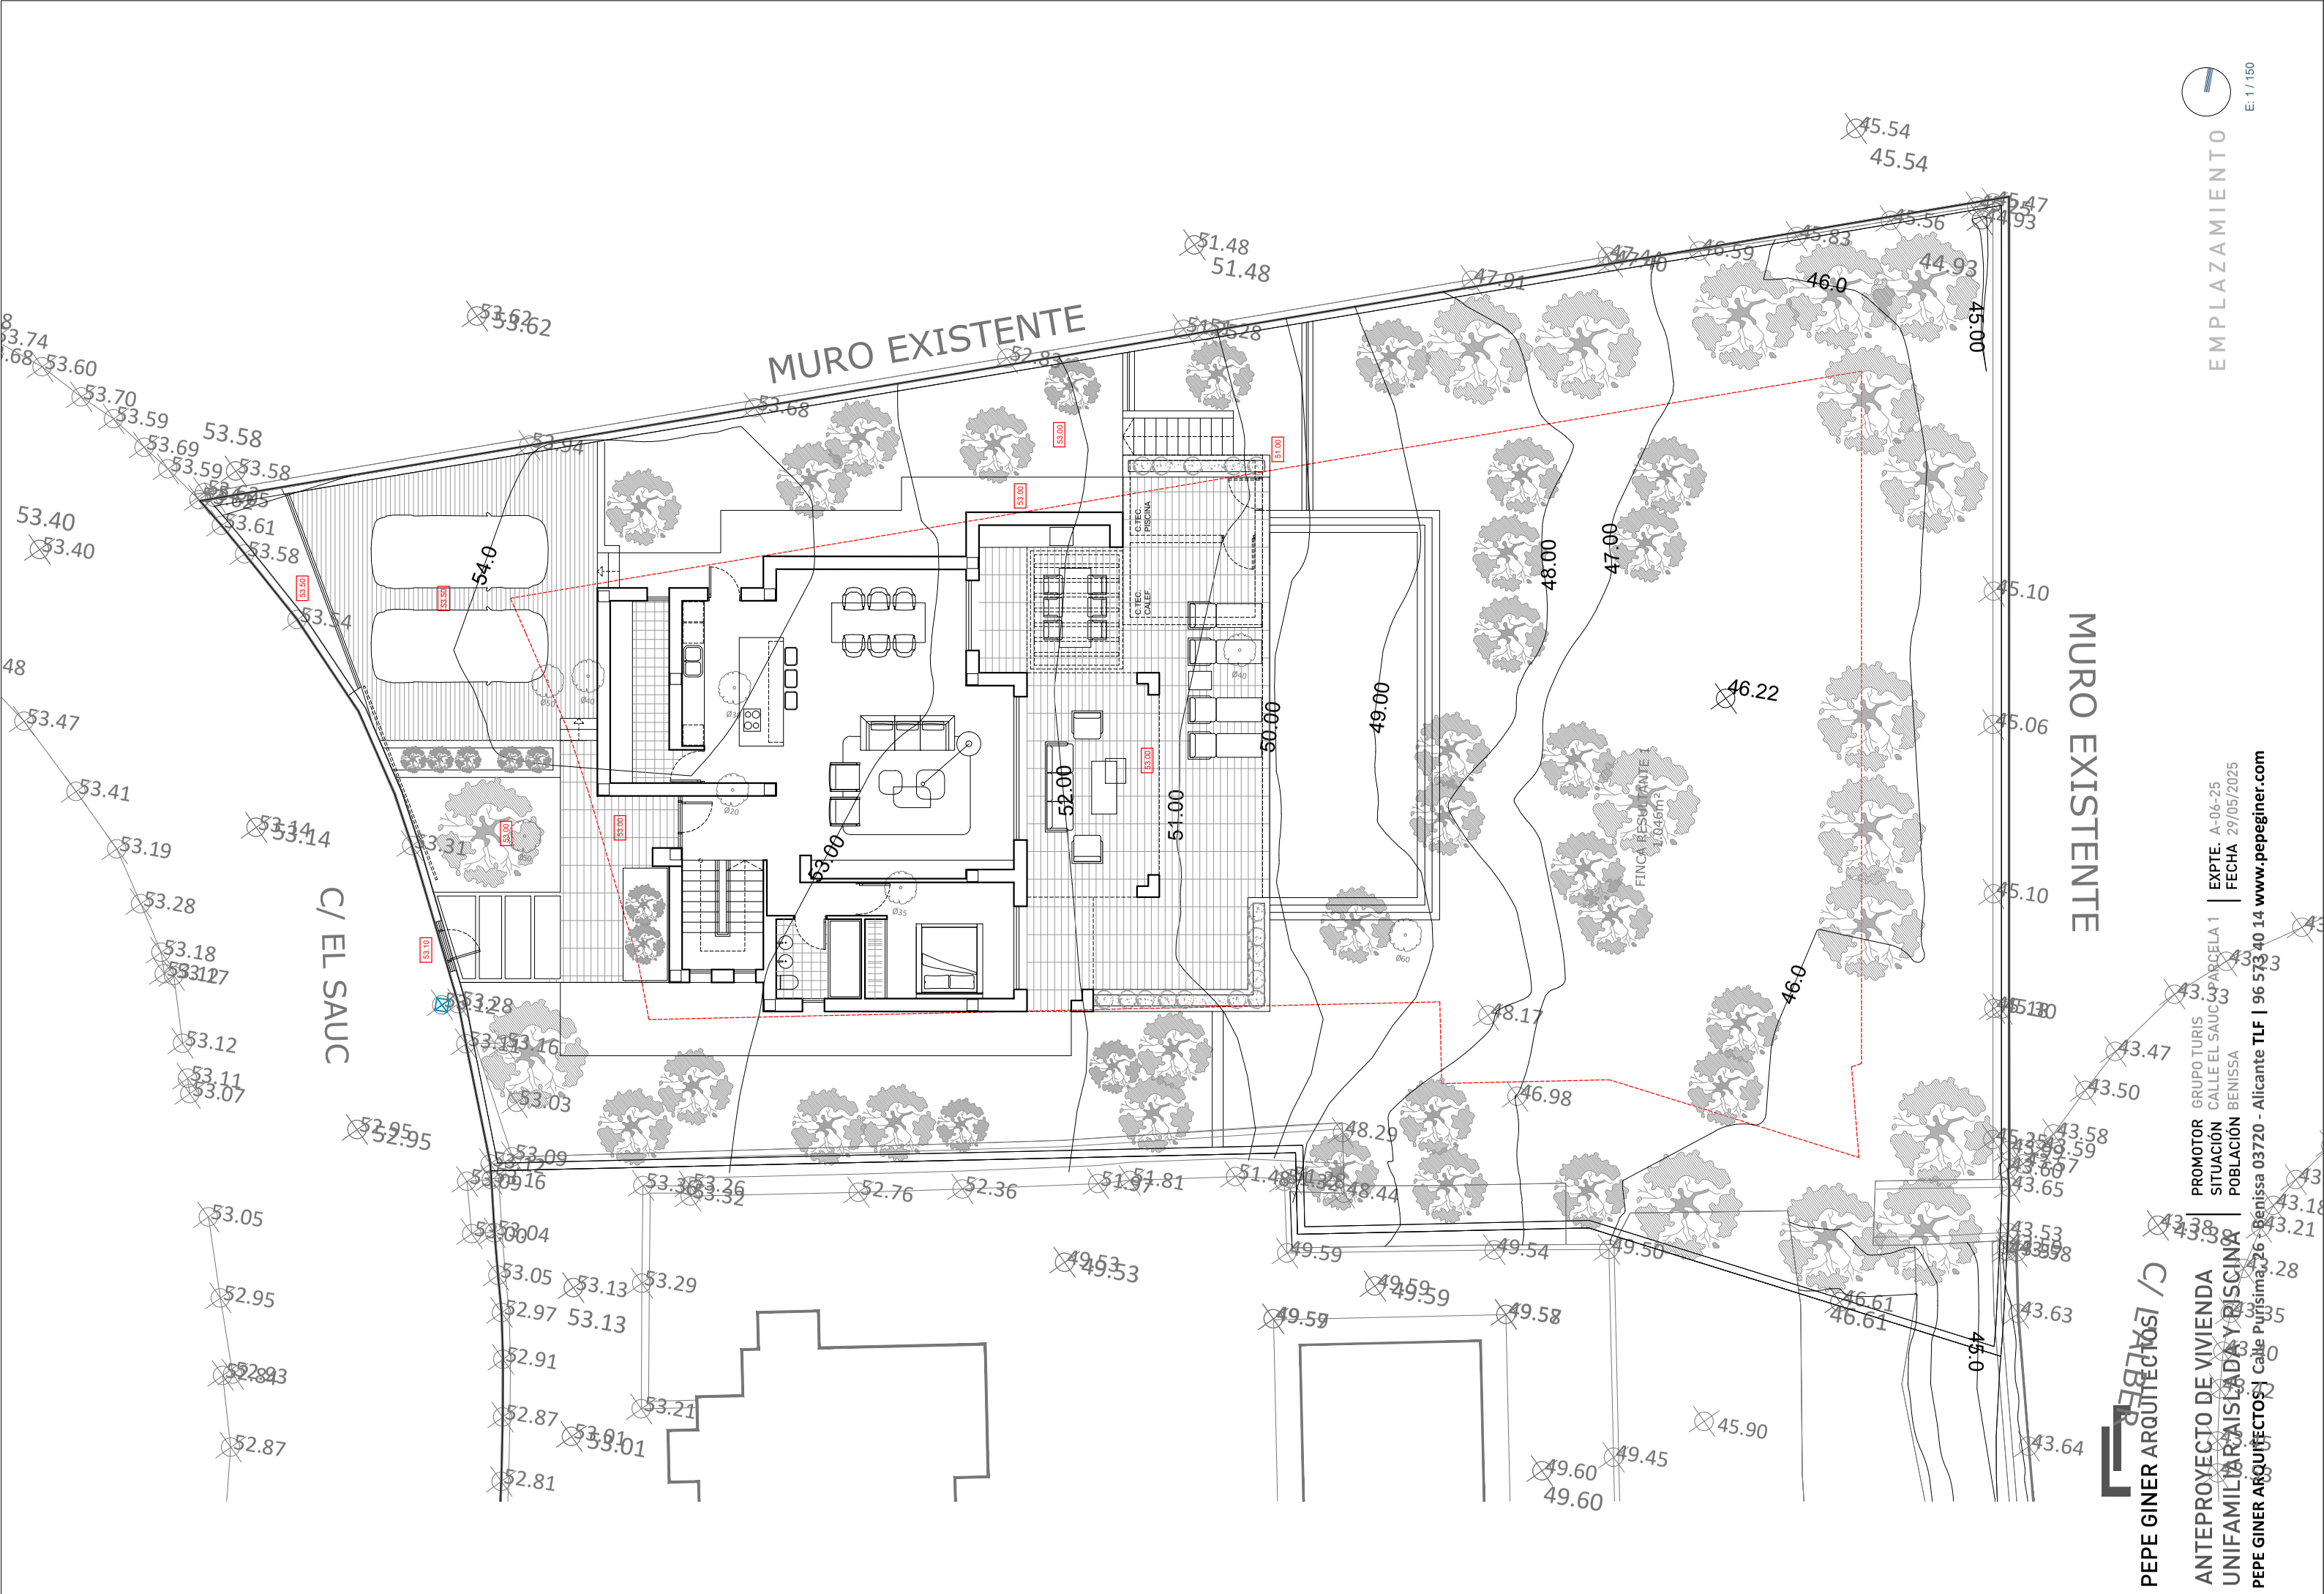
MURO EXISTENTE
C/ EL SAUC
C/ PALBER
MURO EXISTENTE
FINCA RESULTANTE
1.046m²
C.TEC. PISCINA
C.TEC. CALEF.
EMPLAZAMIENTO
E: 1 / 150
PEPE GINER ARQUITECTOS
ANTEPROYECTO DE VIVIENDA
UNIFAMILIAR AISLADA Y PISCINA
PEPE GINER ARQUITECTOS | Calle Purísima, 26 - Benissa 03720 - Alicante TLF | 96 573 40 14 www.pepeginer.com
PROMOTOR GRUPO TURIS
SITUACIÓN CALLE EL SAUC - PARCELA 1
POBLACIÓN BENISSA
EXPTE. A-06-25
FECHA 29/05/2025