


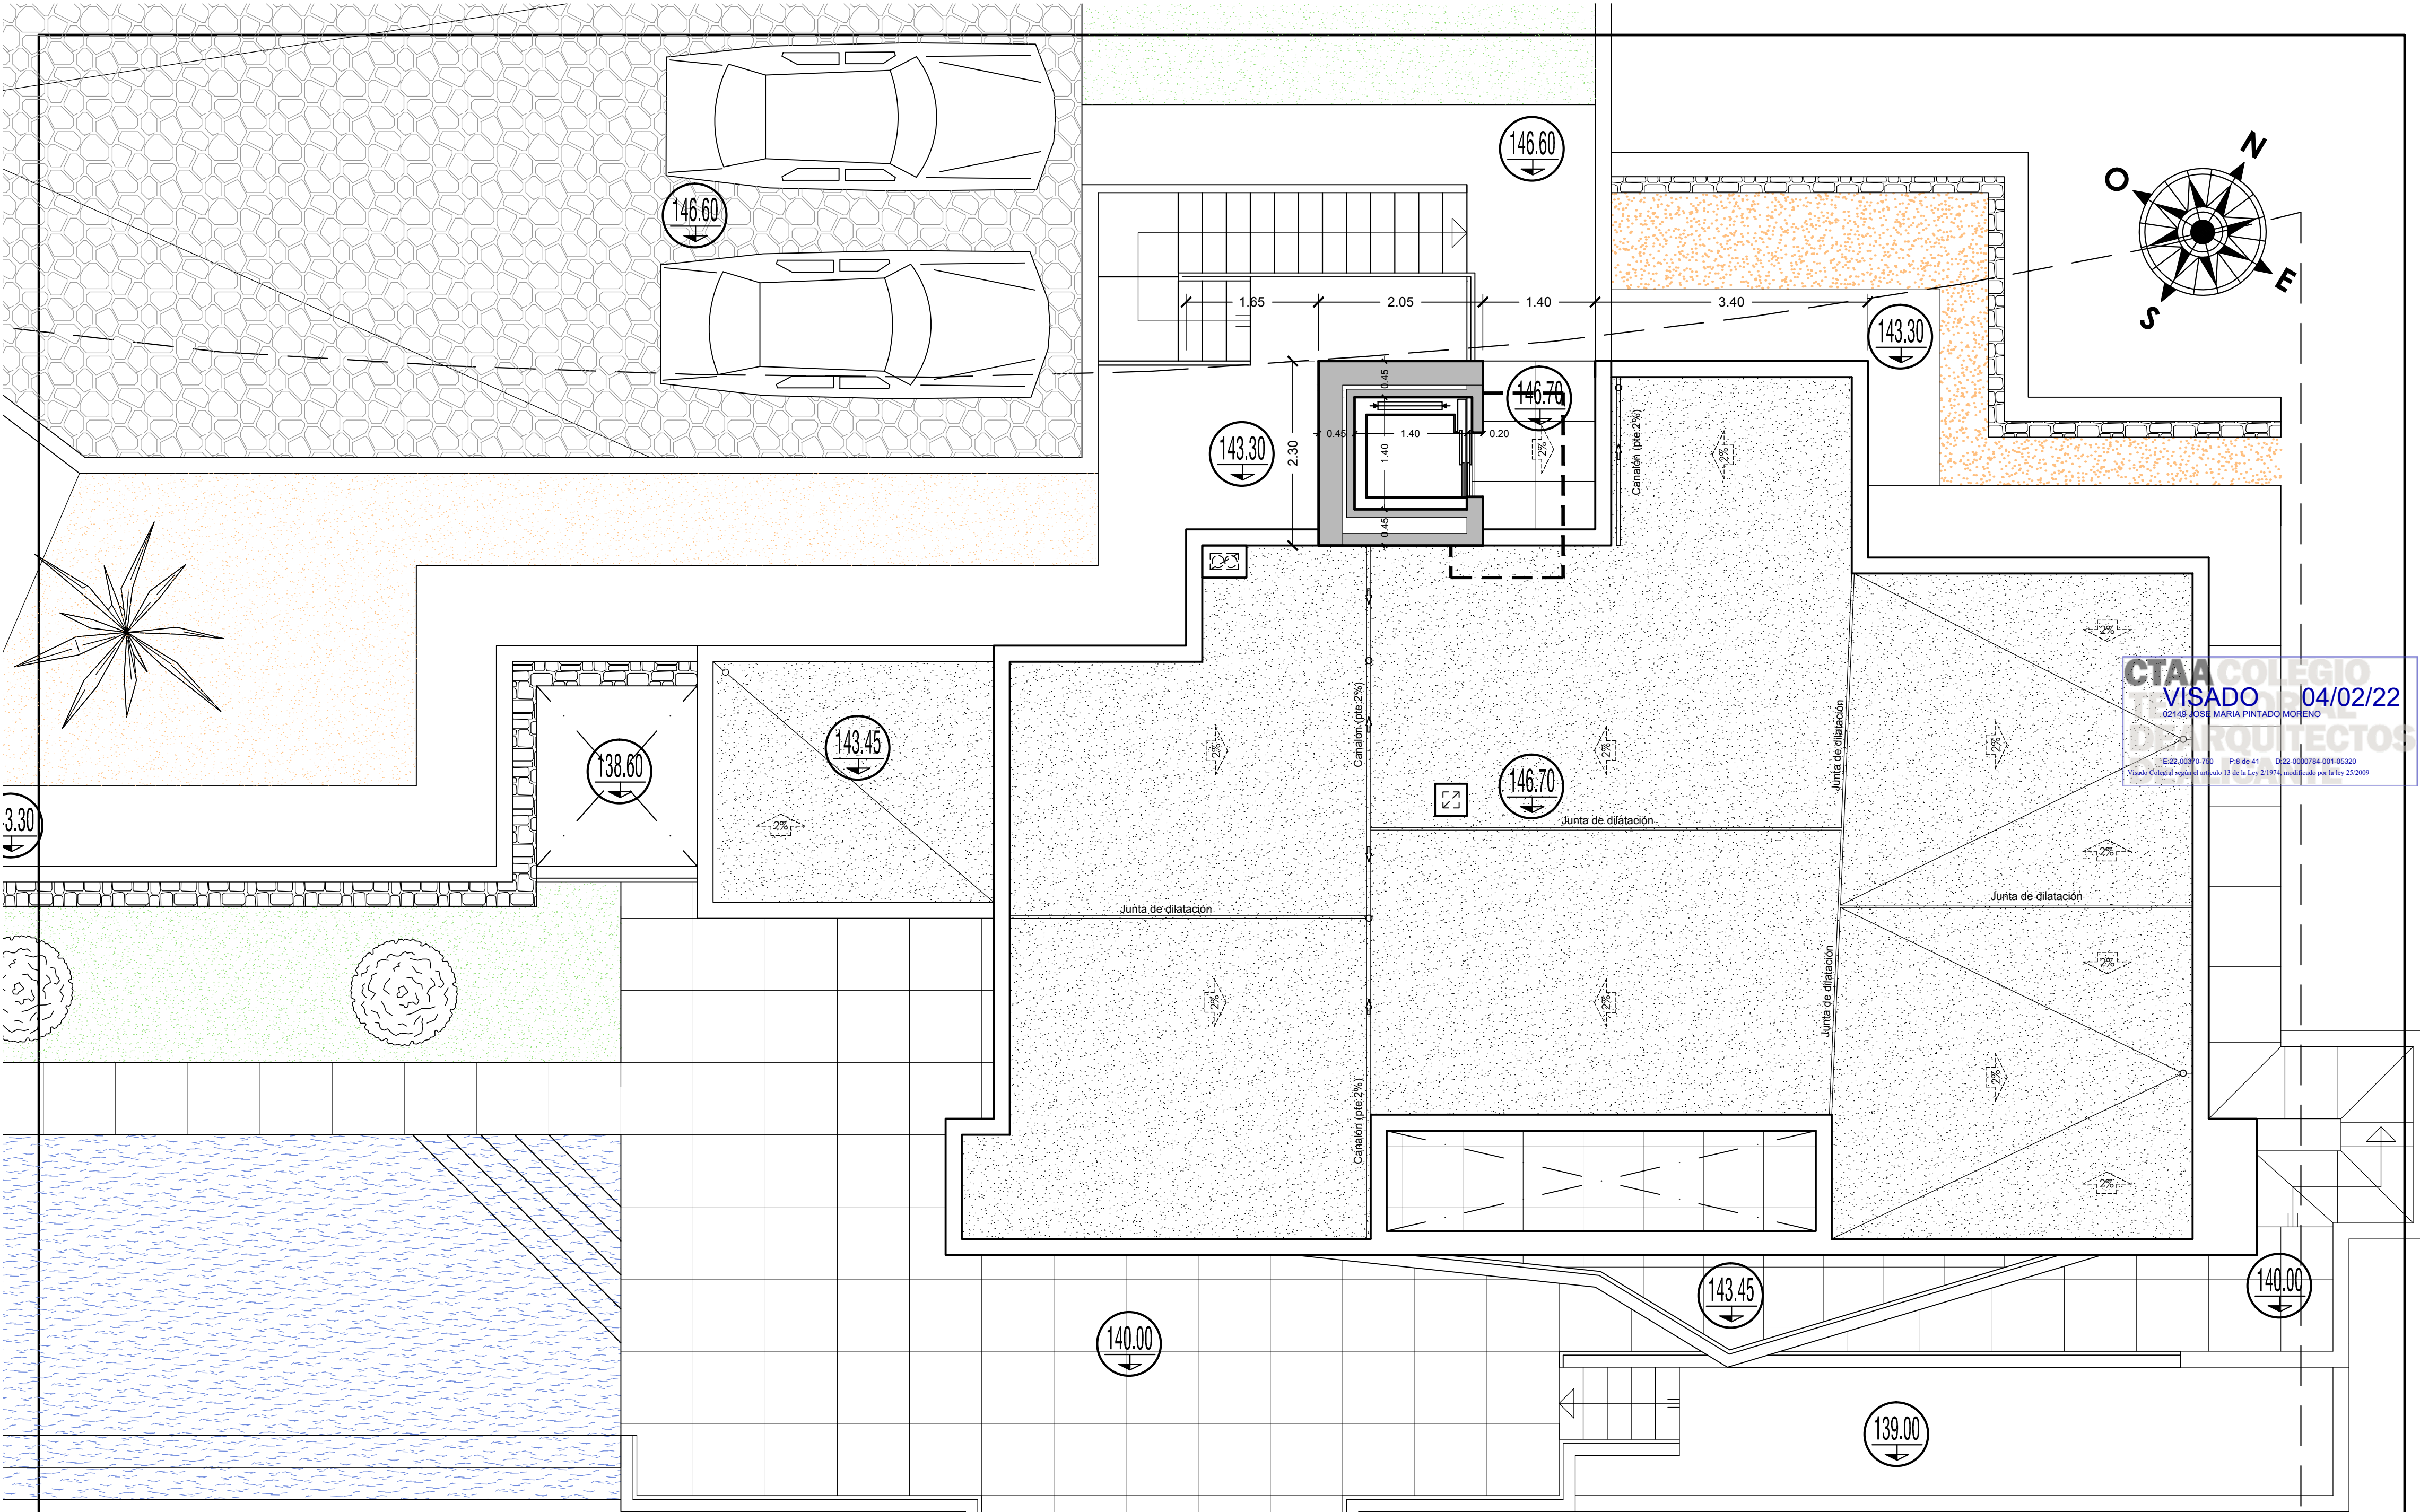

CTAA COLEGIO
VISADO 04/02/22
02149 JOSÉ MARÍA PINTADO MORENO
E-22-00370-730 P-8 de 41 D-22-000784-001-05320
Visado Colegiado según artículo 13 de la Ley 2/1974, modificado por la Ley 25/2009

SUPERFICIES CONSTRUIDAS	
Caseton ascensor	4.70 m²
Voladizo	2.50 m²
Terraza transitable	3.70 m²
Cubierta no transitable	131.80 m²
Total construido	7.20 m²

PROYECTO BÁSICO Y DE EJECUCIÓN.		BE09-21.07.21
arquitecto. JOSE M ^a PINTADO MORENO Pda. CALETA 25-D; 03710 CALPE (ALICANTE); tel: 96 583 35 44. e.mail: pintadoayrico@telefonica.net	PROYECTO DE VIVIENDA UNIFAMILIAR Y PISCINA.	escala 1:50
promotor. TURISCALPE, SL.	plano. DISTRIBUCION PL. CASETÓN-CUB	hoja. 8.
firma. 		
dibujo. Antonio Moreno	Julio de 2.021	situación. Termino Municipal de BENISSA. Urb. RACO DE GALENO, C/ DELS CÓ, 26.