


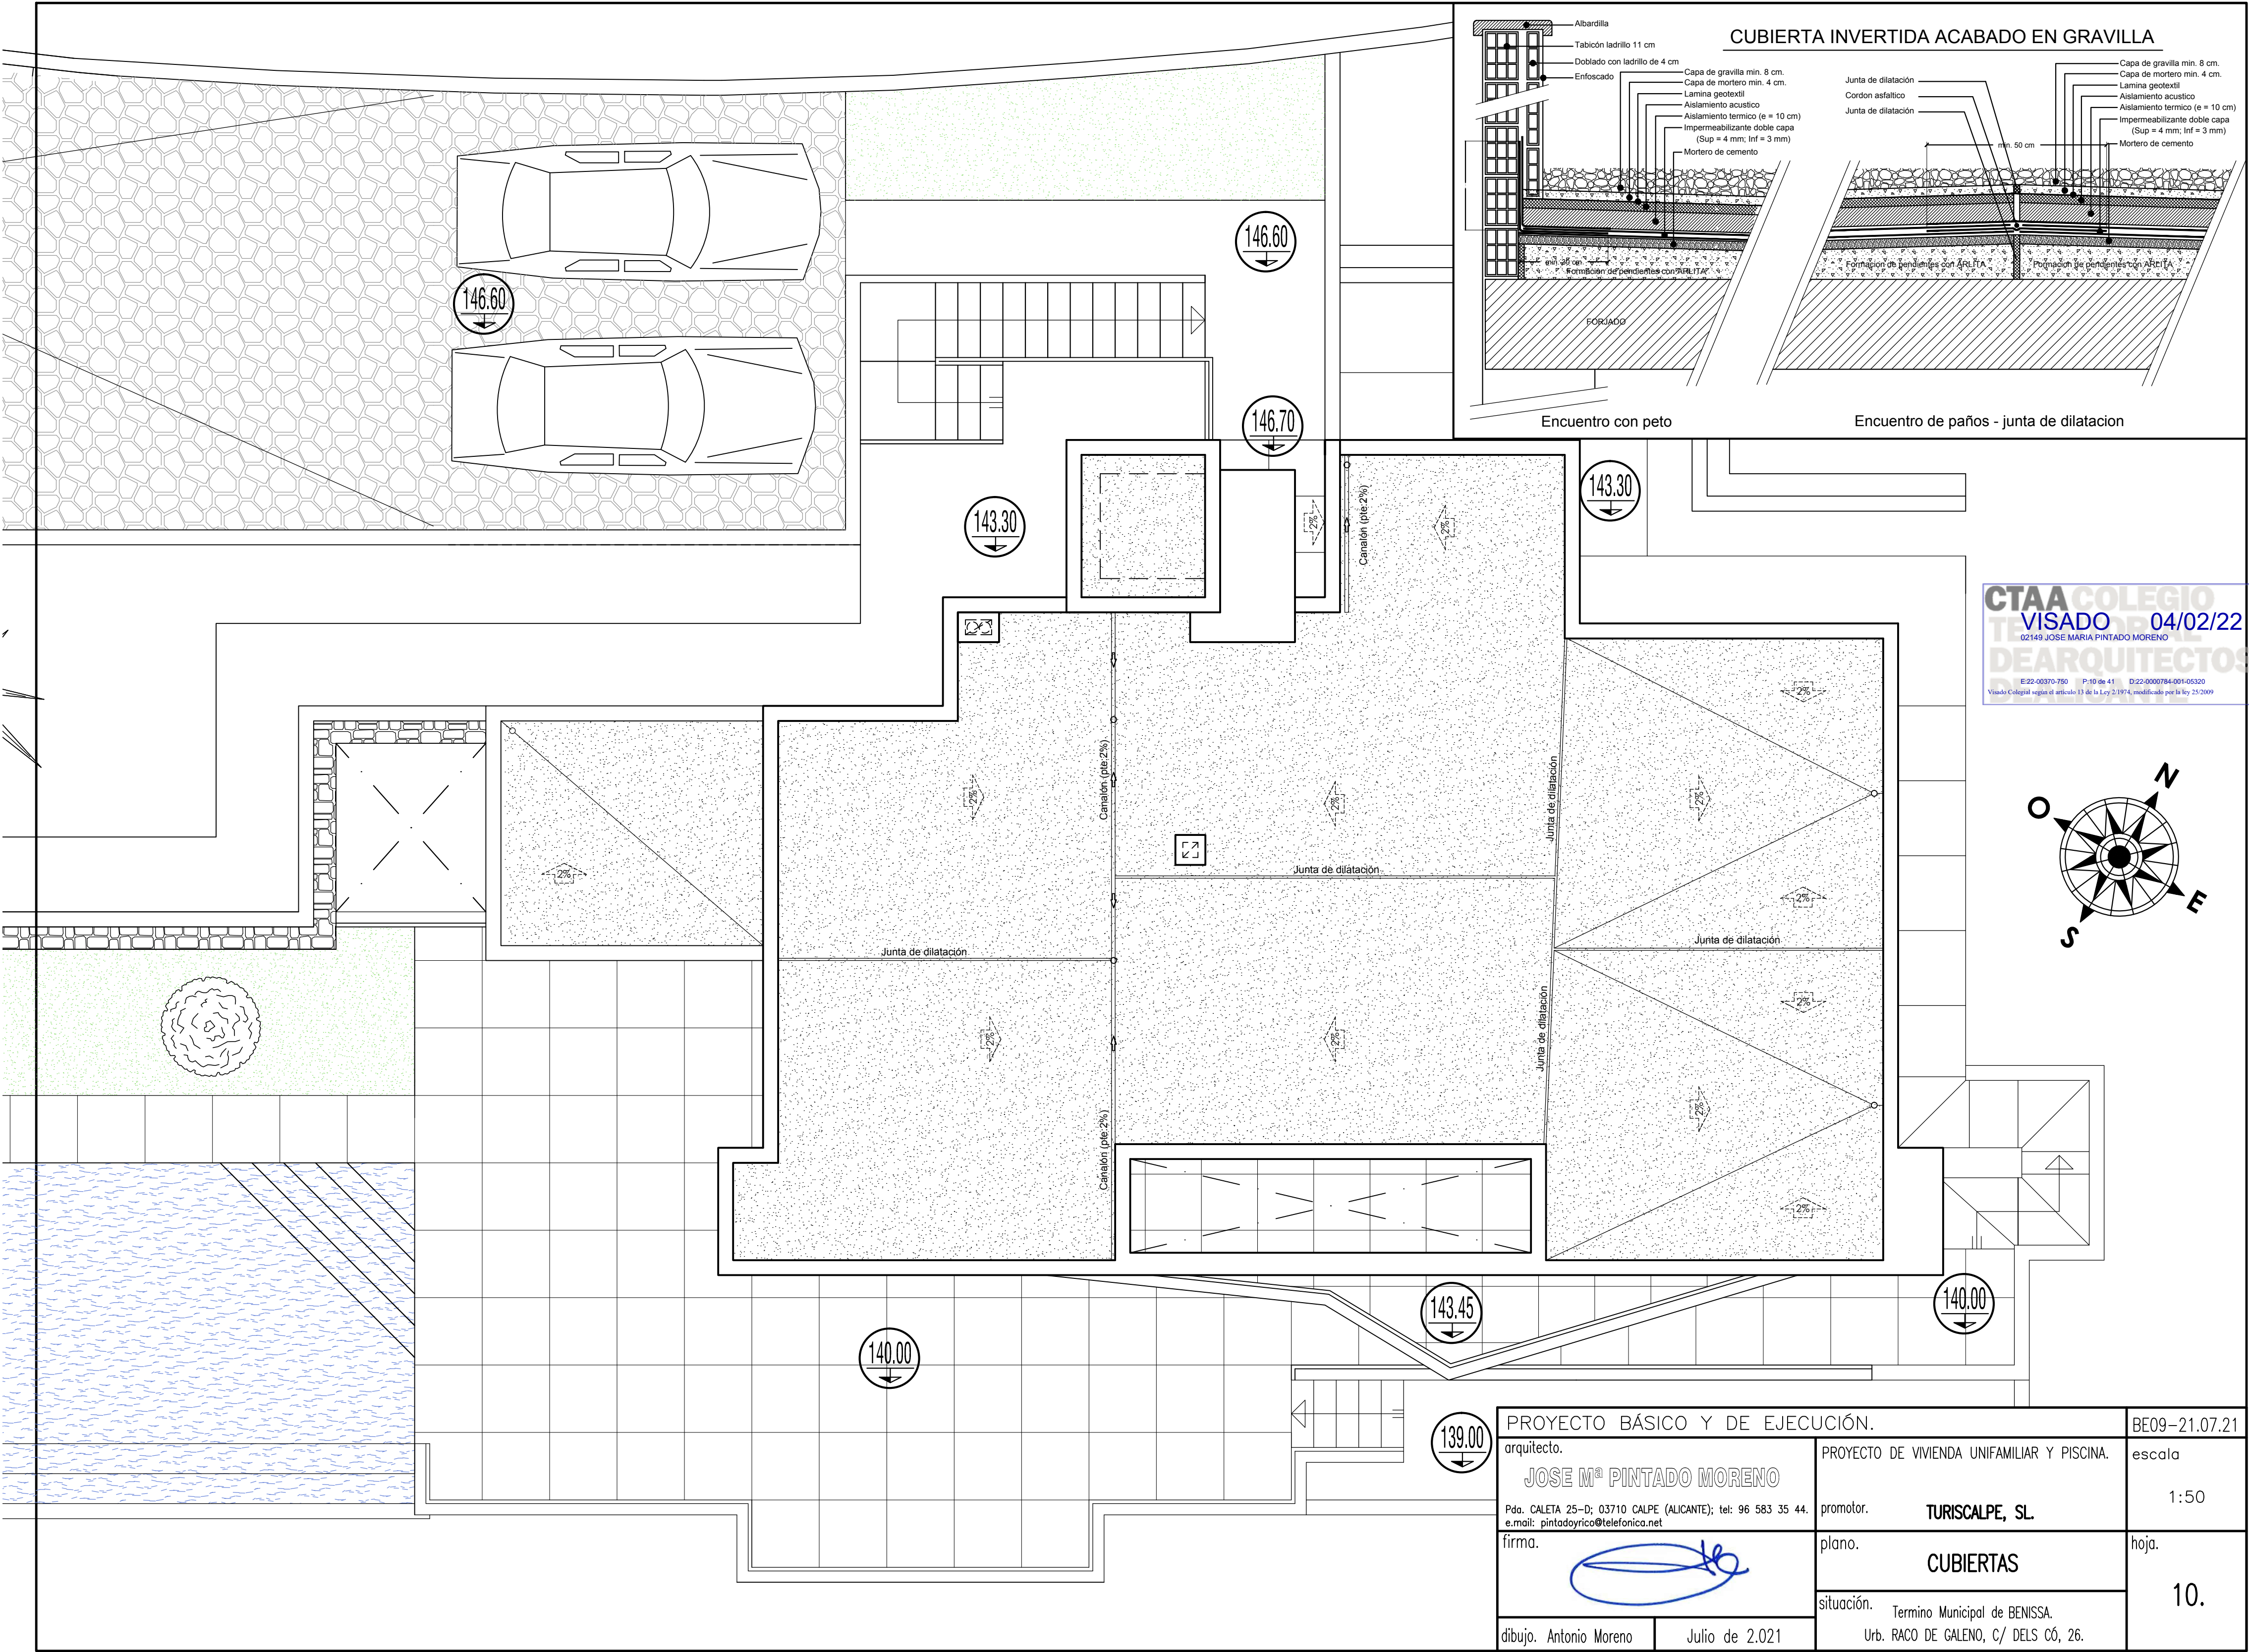

PROYECTO BÁSICO Y DE EJECUCIÓN.		BE09-21.07.21
arquitecto.	PROYECTO DE VIVIENDA UNIFAMILIAR Y PISCINA.	escala
JOSE M ^a PINTADO MORENO		1:50
Pda. CALETA 25-D; 03710 CALPE (ALICANTE); tel: 96 583 35 44. e.mail: pintadoyrico@telefonica.net	promotor.	hoja.
firma.	TURISCALPE, SL.	
	plano.	
	CUBIERTAS	10.
	situación.	
dibujo. Antonio Moreno	Julio de 2.021	Termino Municipal de BENISSA. Urb. RACO DE GALENO, C/ DELS CÓ, 26.