
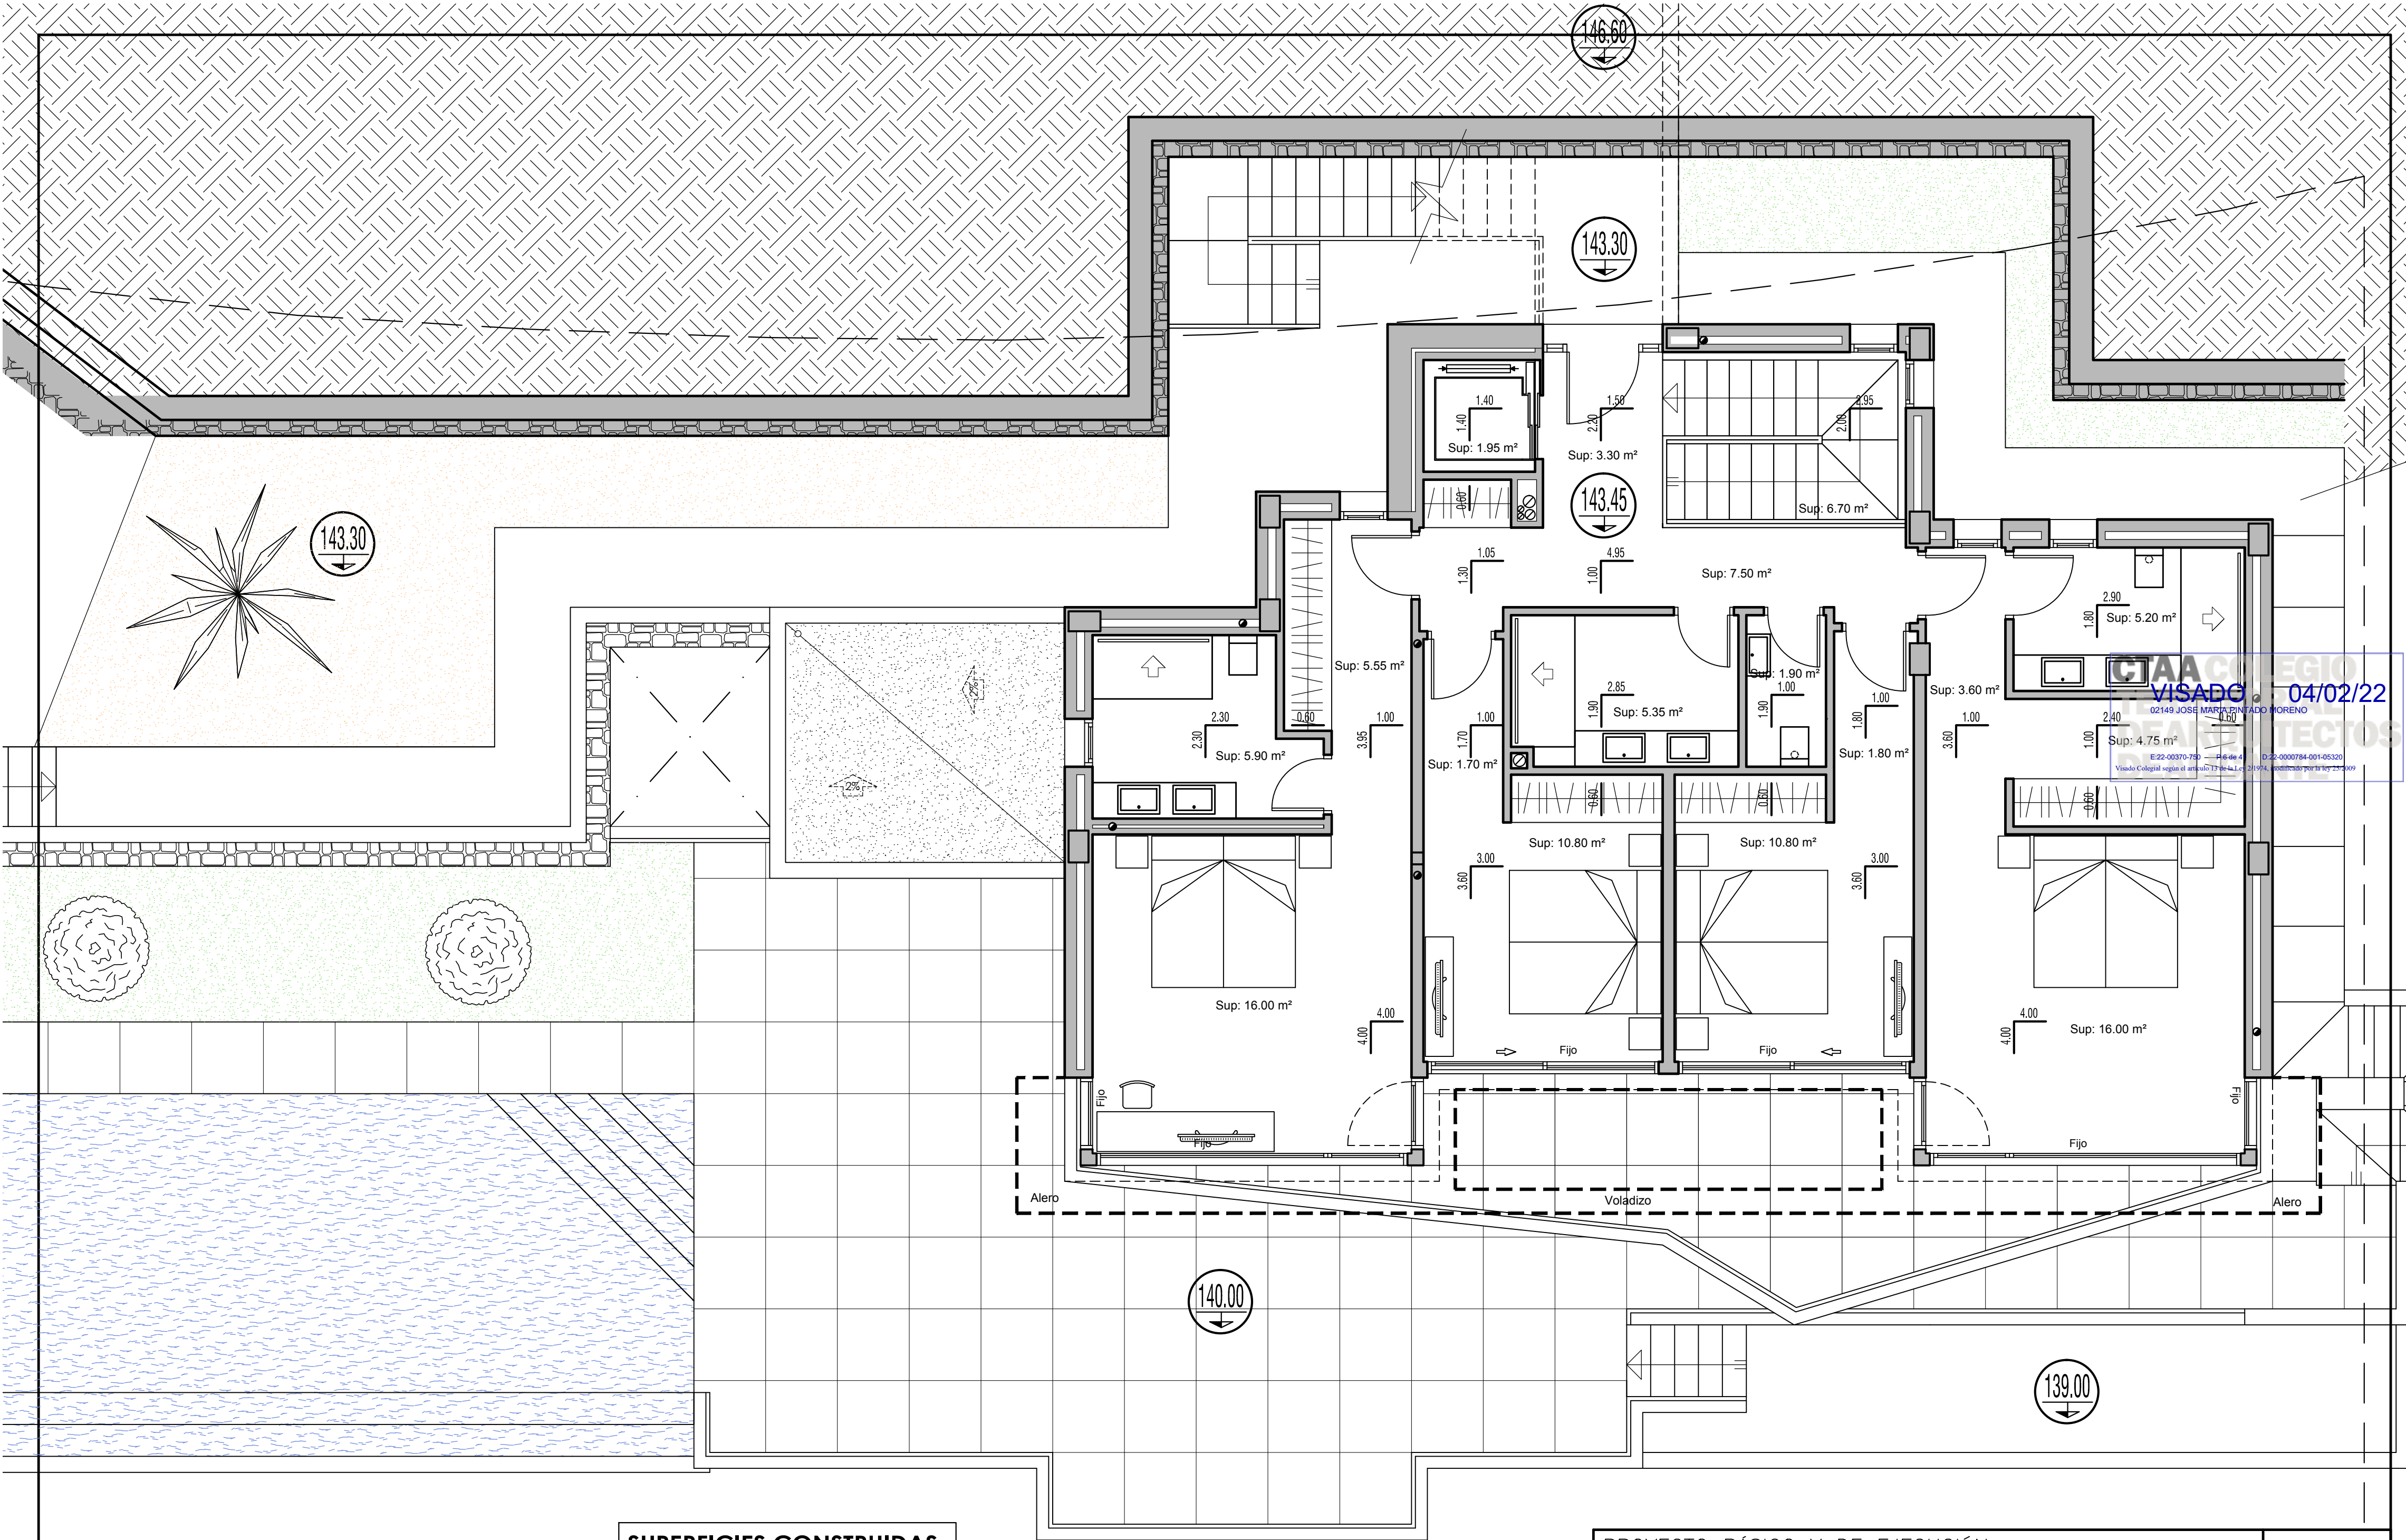


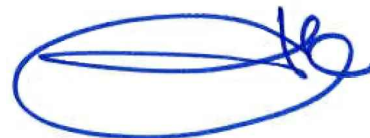

CIACOLLEGIO
VISADO 04/02/22
02149 JOSÉ MARÍA PINTADO MORENO
E-22-00370-750 - P-6 de 4 - D-22-0000784-001-05320
Visado Colegial según el artículo 17 de la L-1/2017, modificada por la Ley 23/2019

SUPERFICIES CONSTRUIDAS		
Vivienda		133.80 m²
Voladizo		1.60 m²
Terraza		17.20 m²
TOTAL		135.40 m²

Total superficie útil 108.80 m²

PROYECTO BÁSICO Y DE EJECUCIÓN.			BE09-21.07.21
arquitecto.	PROYECTO DE VIVIENDA UNIFAMILIAR Y PISCINA.		escala
JOSE Mª PINTADO MORENO	promotor.		1:50
Pda. CALETA 25-D; 03710 CALPE (ALICANTE); tel: 96 583 35 44. e.mail: pintadoyrico@telefonica.net	TURISCALPE, SL.		
firma.	plano.		hoja.
	DISTRIBUCION PLANTA ALTA		6.
dibujo. Antonio Moreno	situación. Termino Municipal de BENISSA. Urb. RACO DE GALENO, C/ DELS CÒ, 26.		
Julio de 2.021			