


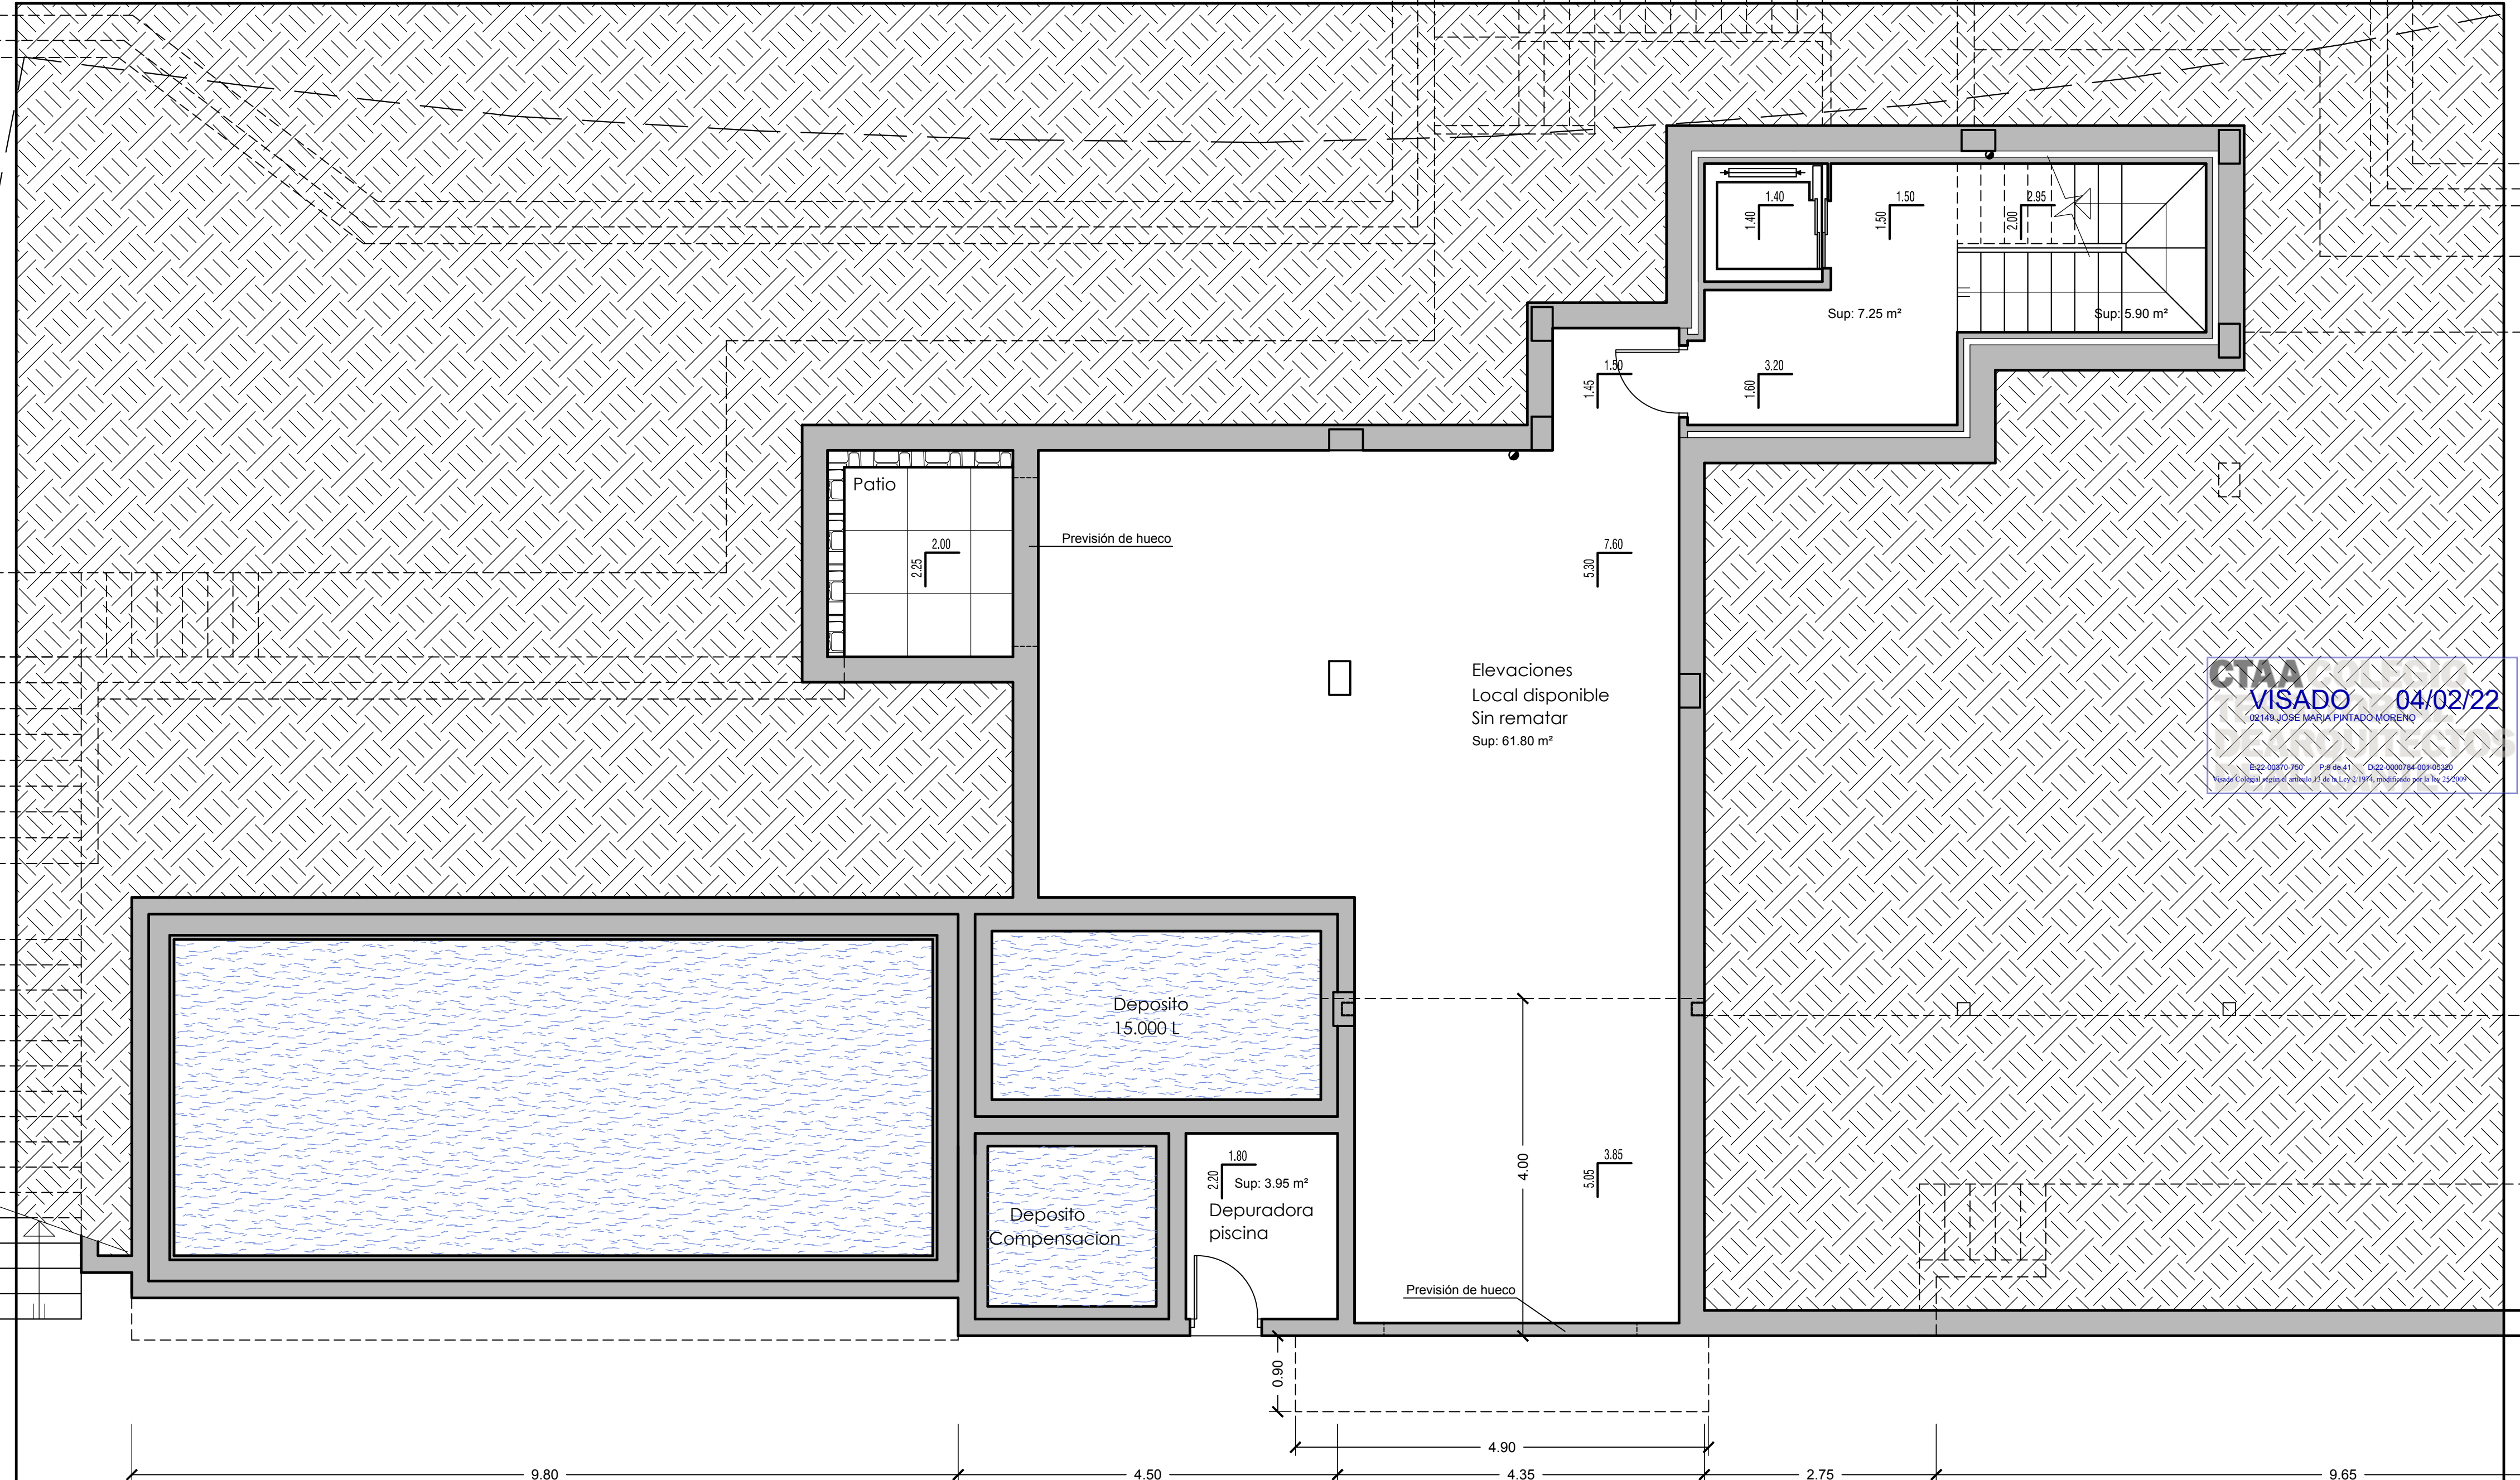

CTAA
VISADO 04/02/22
02149 JOSE MARIA PINTADO MORENO
E-22-00070-780 P-8 de 41 D-22-0000794-003-00360
Visado Colgado según el artículo 15 de la Ley 2/1984, modificado por la Ley 25/1997

SUPERFICIES CONSTRUIDAS

Vivienda	23.80 m²
Elevaciones	71.50 m²
Depuradora	4.80 m²
Depositos	18.30 m²
Patio	7.60 m²
Voladizo	4.40 m²
Total	122.80 m²
Computable	21.80 m²

PROYECTO BÁSICO Y DE EJECUCIÓN.		BE09-21.07.21
arquitecto. JOSE M^a PINTADO MORENO Pda. CALETA 25-D; 03710 CALPE (ALICANTE); tel: 96 583 35 44. e.mail: pintadoayrico@telefonica.net	PROYECTO DE VIVIENDA UNIFAMILIAR Y PISCINA.	escala
promotor. TURISCALPE, SL.		1:50
plano. DISTRIBUCION PL. SEMISOTANO		hoja.
situación. Termino Municipal de BENISSA. Urb. RACO DE GALENO, C/ DELS CÓ, 26.		9.
dibujo. Antonio Moreno	Julio de 2.021	