


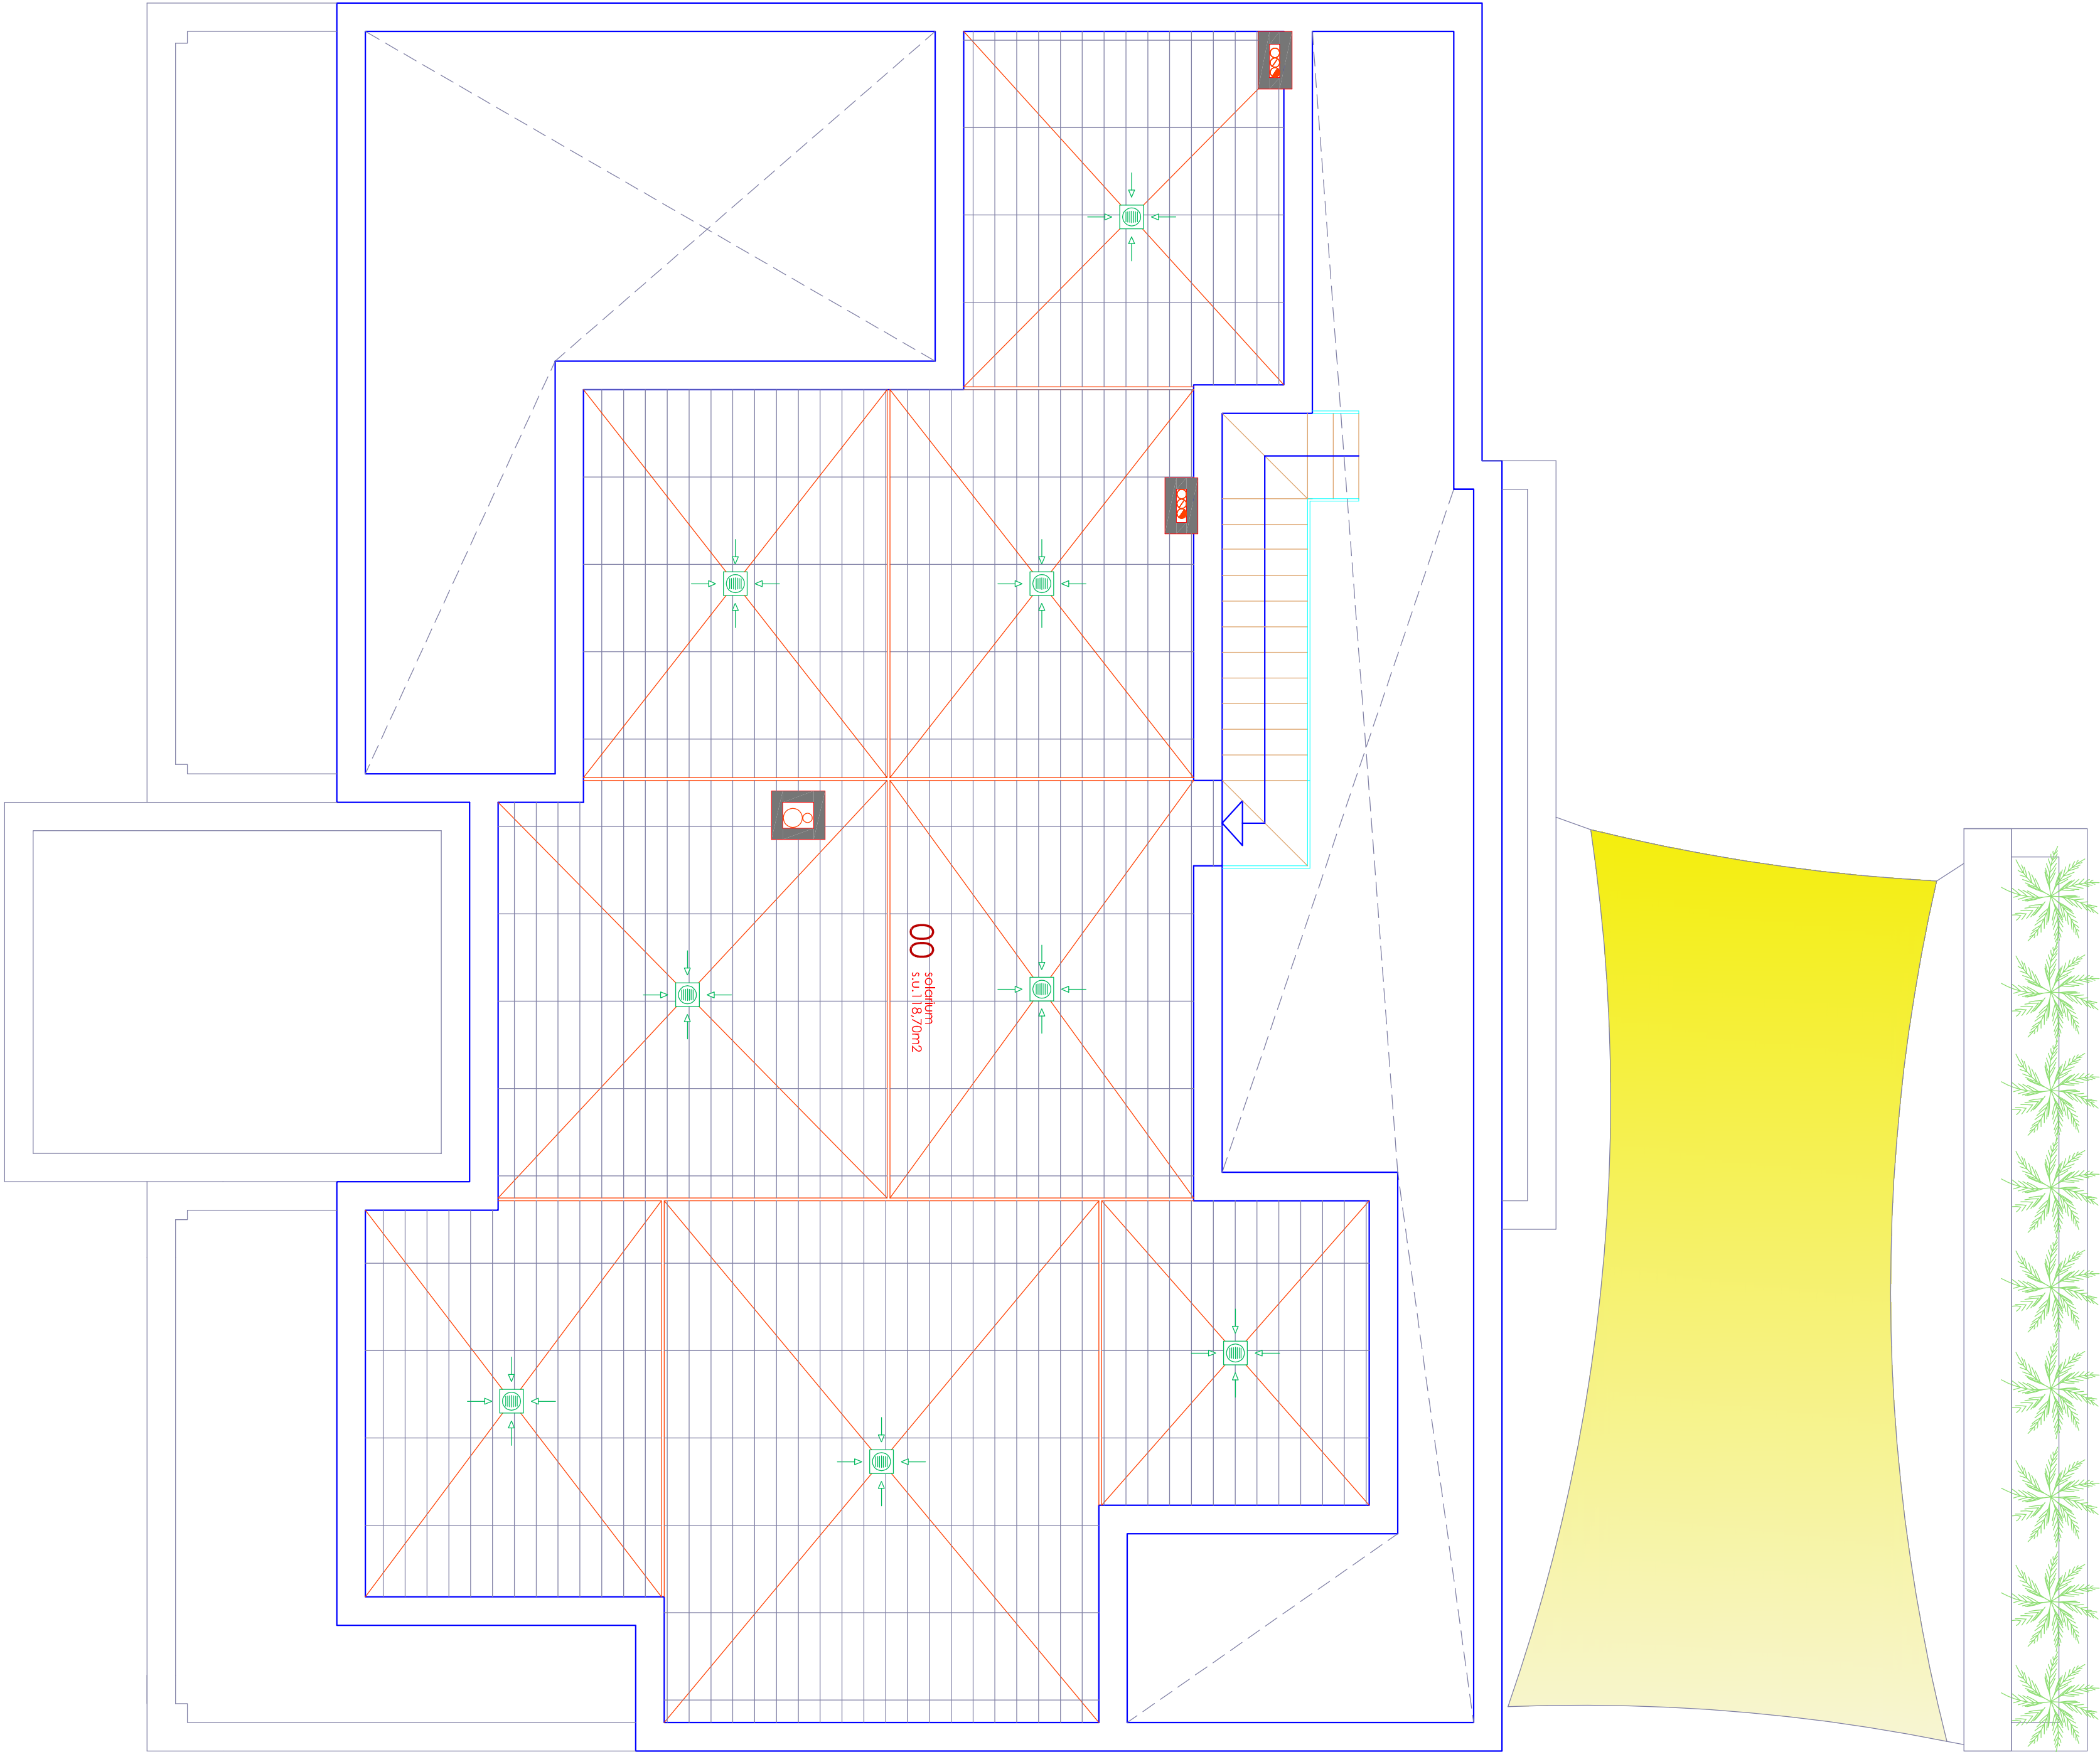

planta cubierta

document digitally signed by joseramon.pastor	
PROYECTO BÁSICO DE UNA VIVIENDA UNIFAMILIAR ASLADA CON PISCINA	
SITUACIÓN BANDA CALLE EL FAIG 4	
PROMOTOR AZALEA GRUPO INMOBILIARIO S.L.	
Nº EXPTE	08-2020
FECHA NOVIEMBRE 2020	FECHA MODIFICADO -
PLANO Nº	09
MODIFICA A PLANO Nº	-
ESCALA	1/50
PLANO DE	PLANTA CUBIERTA