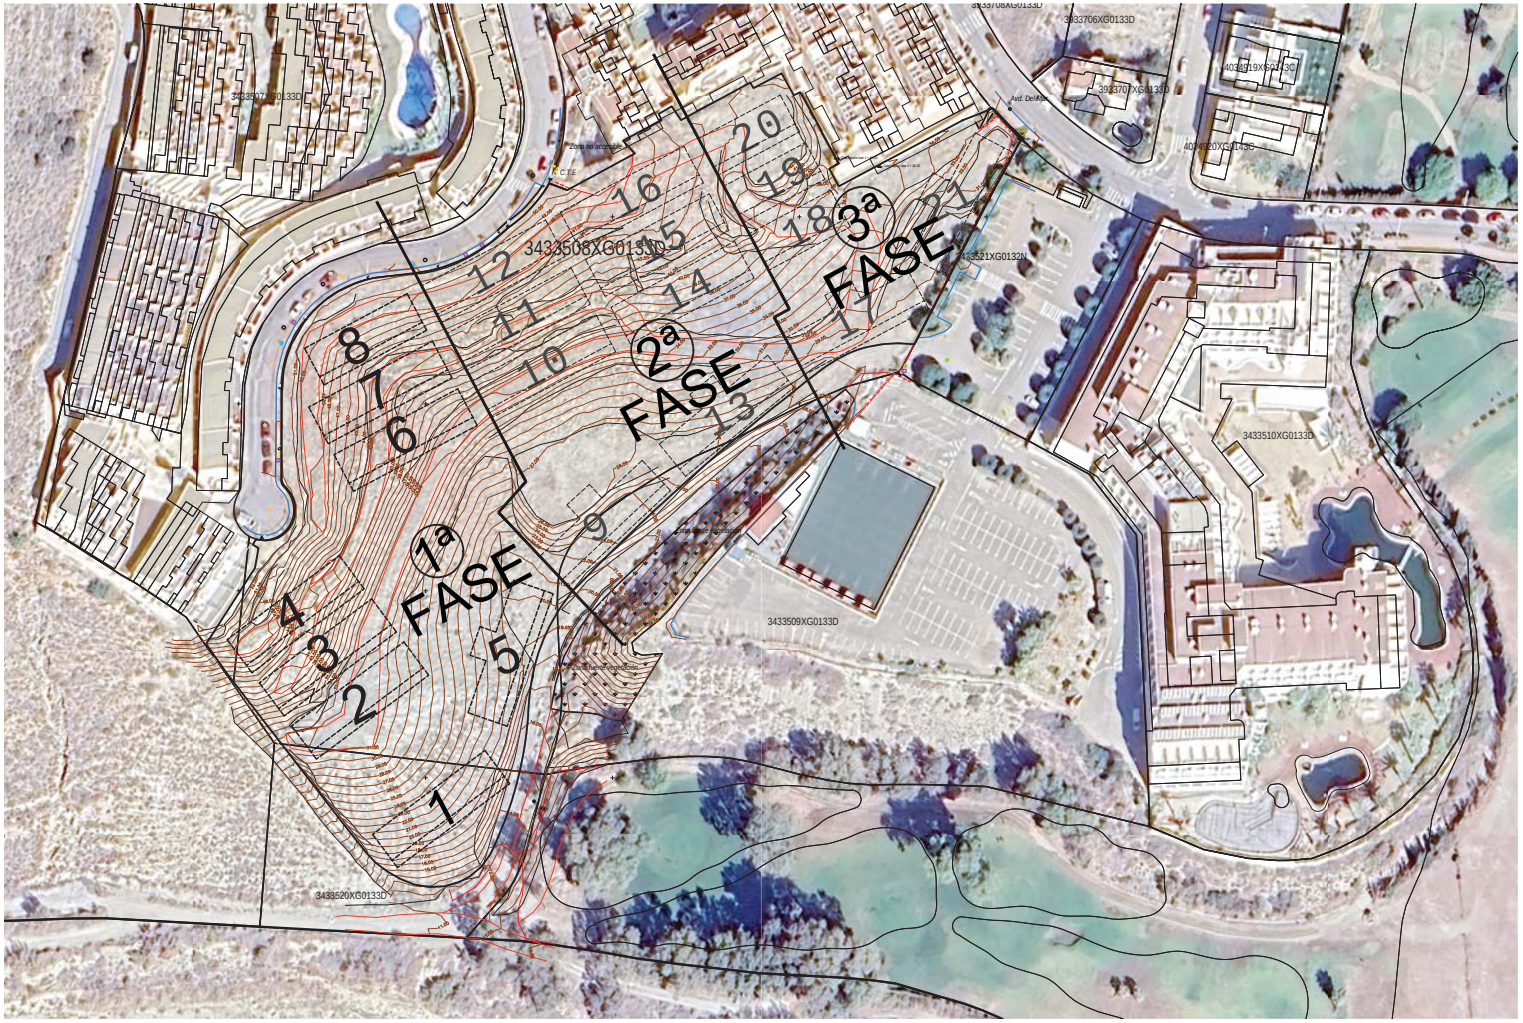

CALCULO DE LA OCUPACION

	HUELLA S/R (m2)	HUELLA FASE (m2)	PARCELA (m2)	OCUPACION (m2)	URBANIZACION (m2)
BLOQUE 1	496,25				
BLOQUE 2	507,62				
BLOQUE 3	507,62				
BLOQUE 4	507,62				
BLOQUE 5	549,64				
BLOQUE 6	532,07				
BLOQUE 7	532,07				
BLOQUE 8	434,13	4.067,02	9.648,93	42,15	5.581,91
BLOQUE 09	511,95				
BLOQUE 10	491,50				
BLOQUE 11	491,50				
BLOQUE 12	491,50				
BLOQUE 13	498,00				
BLOQUE 14	489,80				
BLOQUE 15	489,80				
BLOQUE 16	489,80	3.953,85	7.119,14	55,54	3.165,29
BLOQUE 17	570,45				
BLOQUE 18	332,90				
BLOQUE 19	332,90				
BLOQUE 20	332,90				
BLOQUE 21	501,34	2.070,49	3.672,93	56,37	1.602,44
	10.091,36	**10.091,36**	**20.441,00**	**49,37**	**10.349,64**

PARCELA (m2)	20.441,00
OCUPACION (%)	**49,37**

COMPLEJO INMOBILIARIO
291 VIVIENDAS, 306 PLAZAS DE APARCAMIENTO, 326 TRASTEROS, ZONAS COMUNES Y 2 PISCINAS
1ª FASE

PROYECTO BÁSICO DE:

117 VIVIENDAS, 122 PLAZAS DE APARCAMIENTO, 157 TRASTEROS, ZONAS COMUNES Y PISCINA

SITUACIÓN: Parcela 11 -Urbanización Marina de la Torre- Mojácar (Almería). ALMERÍA

PROMOTOR: RESIDENCIAL SOTO GOLF VISTAS S.L.

PLANO : EMPLAZAMIENTO

ESCALA: 1/1.000

PLANO Nº

G.02

ARQUITECTOS:
FRANCISCO SALVADOR GRANADOS
JUAN MANUEL CALDERO NAVARRO
SERGIO JUAN DIAZ PARRA
EDIFICIO CELULOSA II OFICINA 1 ALMERIA TLF.950234300 info@gysarquitectos.com

REF: 43-25GYS