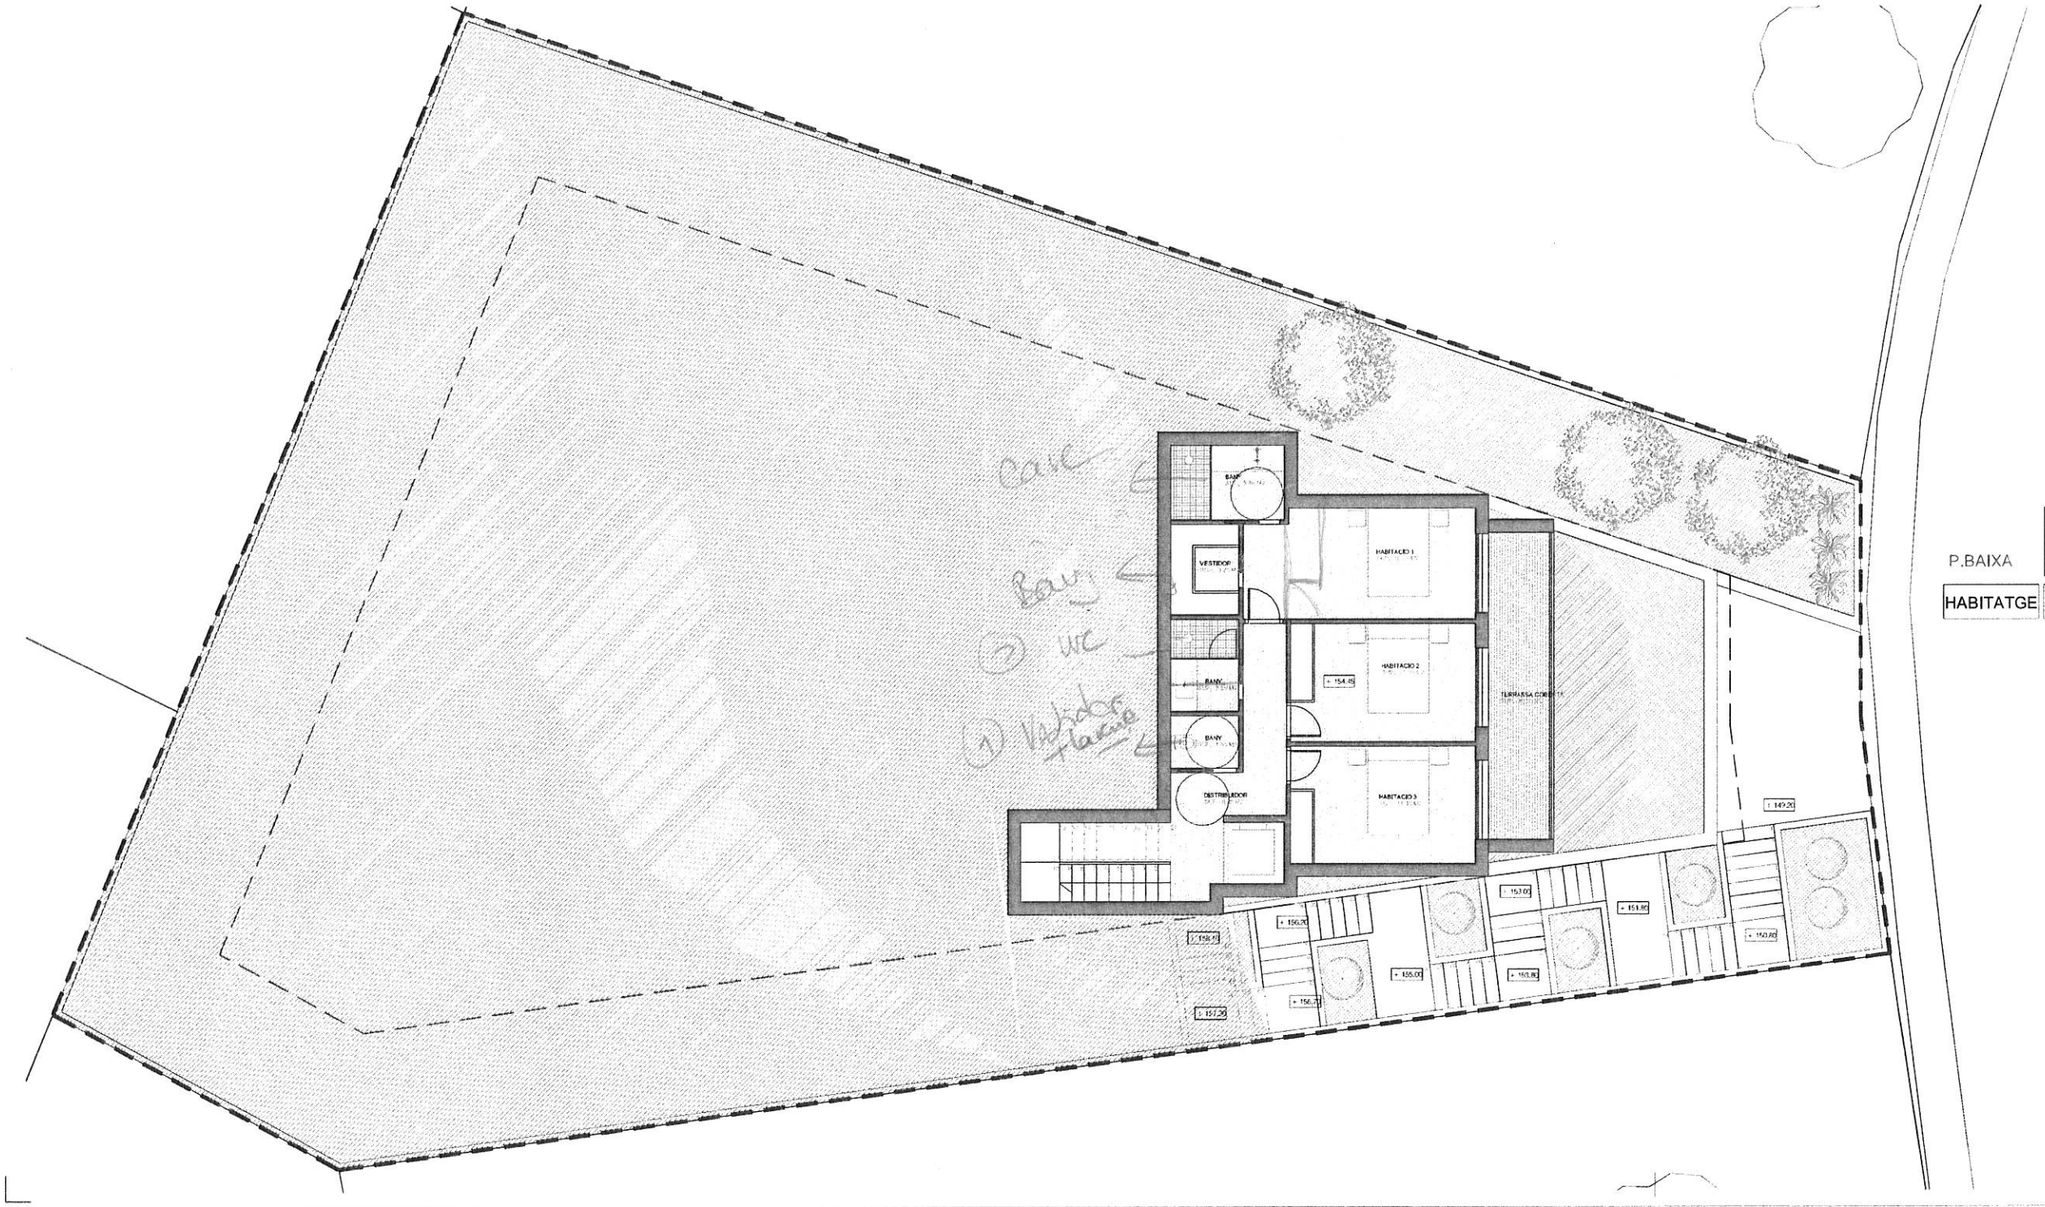

P.BAIXA	Superficie Útil m²
TOTAL	59'50

P.BAIXA	Superficie Construida m²	Terrasses Cobertes 100%	Superficie Total Construida
HABITATGE	81'15	11'40	92'55
		TOTAL	92'55

JOAN VIEYRA BOSCH
ARQUITECTE
C/ PUIG ROM NÚM. 81-83 1º 2ª TELF / FAX 972256612
17480 ROSES GIRONA joanvieyra@coac.net

Mr. GOUDARD

ADREÇA
C/ JOAN TIMONEDA, 81
PUIG ROM.
ROSES
GIRONA

AVANTPROJECTE
D'HABITATGE
UNIFAMILIAR AÏLLAT

MAIG 2015

PLANTA BAIXA

DISTRIBUCIÓ

E:1/100

N

1