


PLANTA GENERAL

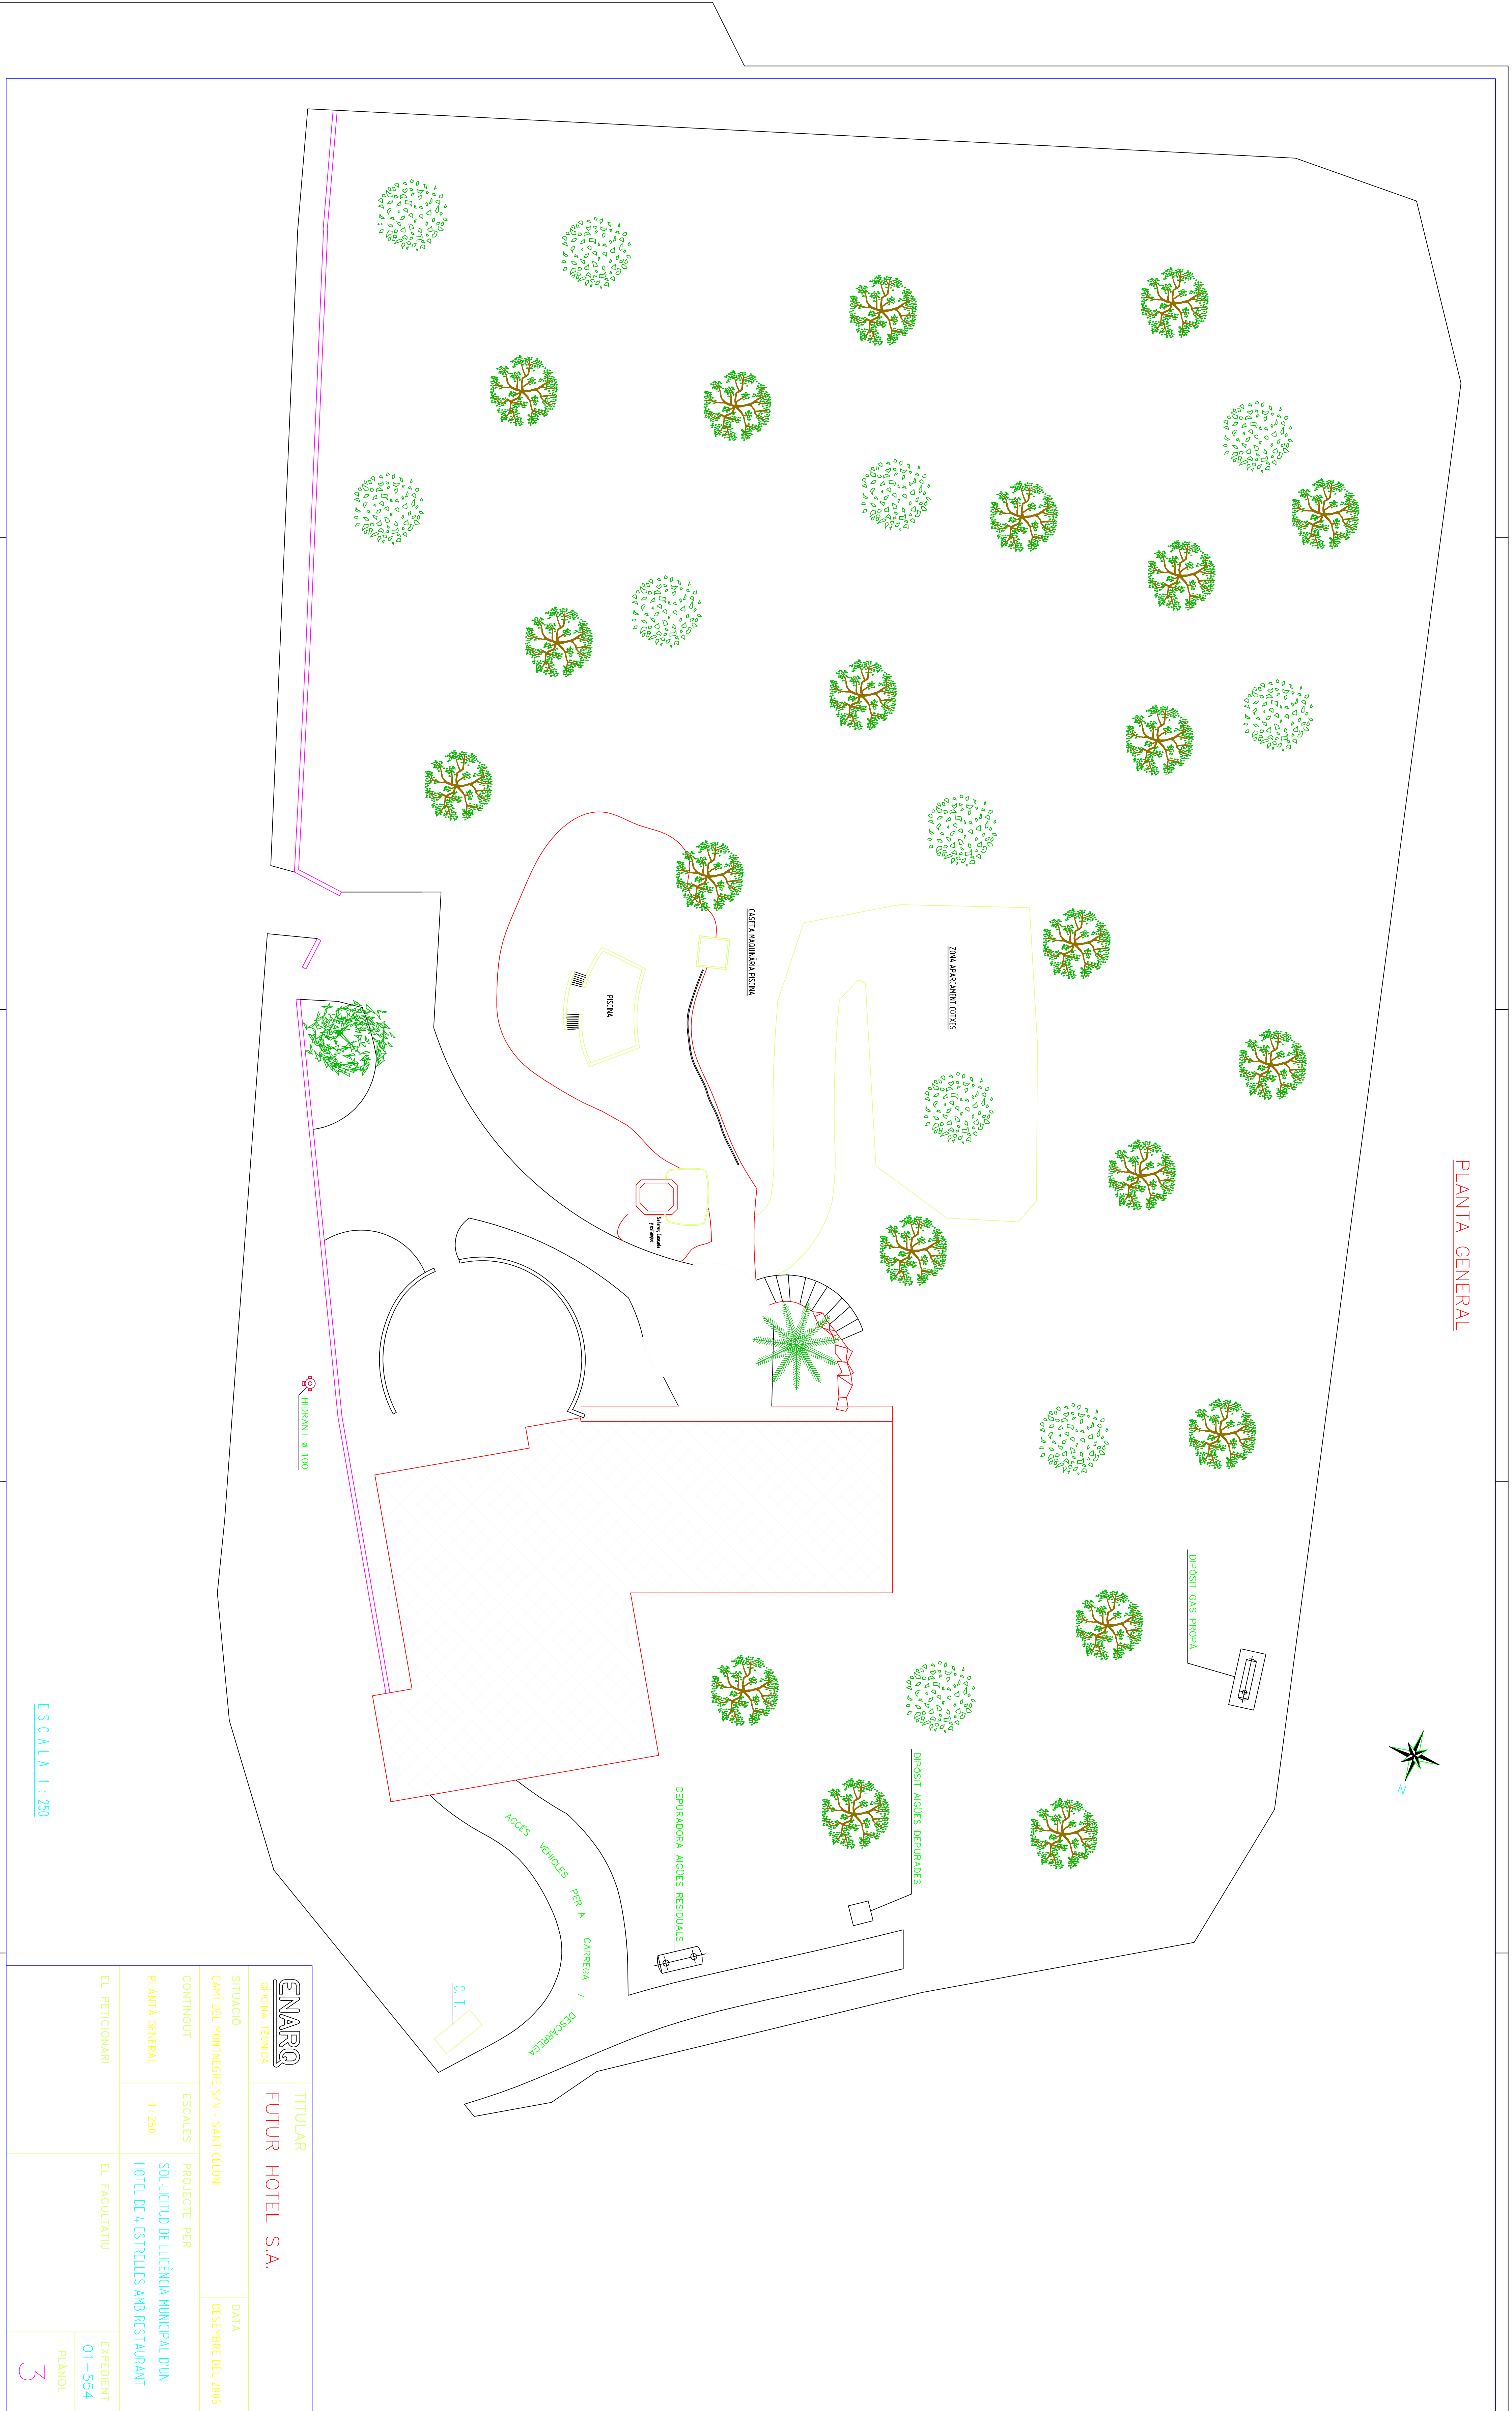

ESCALA 1:200

ENARG <small>OTIMA EDIFICI</small>		TITULAR FUTUR HOTEL S.A.		DATA DESSEMBRE DEL 2005
SITUACIÓ CAMÍ DEL MONTNEGRE S/N - SANT CELONI	ESCALES 1:250	PROJECTE PER SOL·LICITUD DE Llicència MUNICIPAL D'UN HOTEL DE 4 ESTRELLES AMB RESTAURANT		
CONTINGUT PLANTA GENERAL	EL PETICIONARI EL FACULTATIU	EXPEDIENT 01-564 PLANOL 3		