


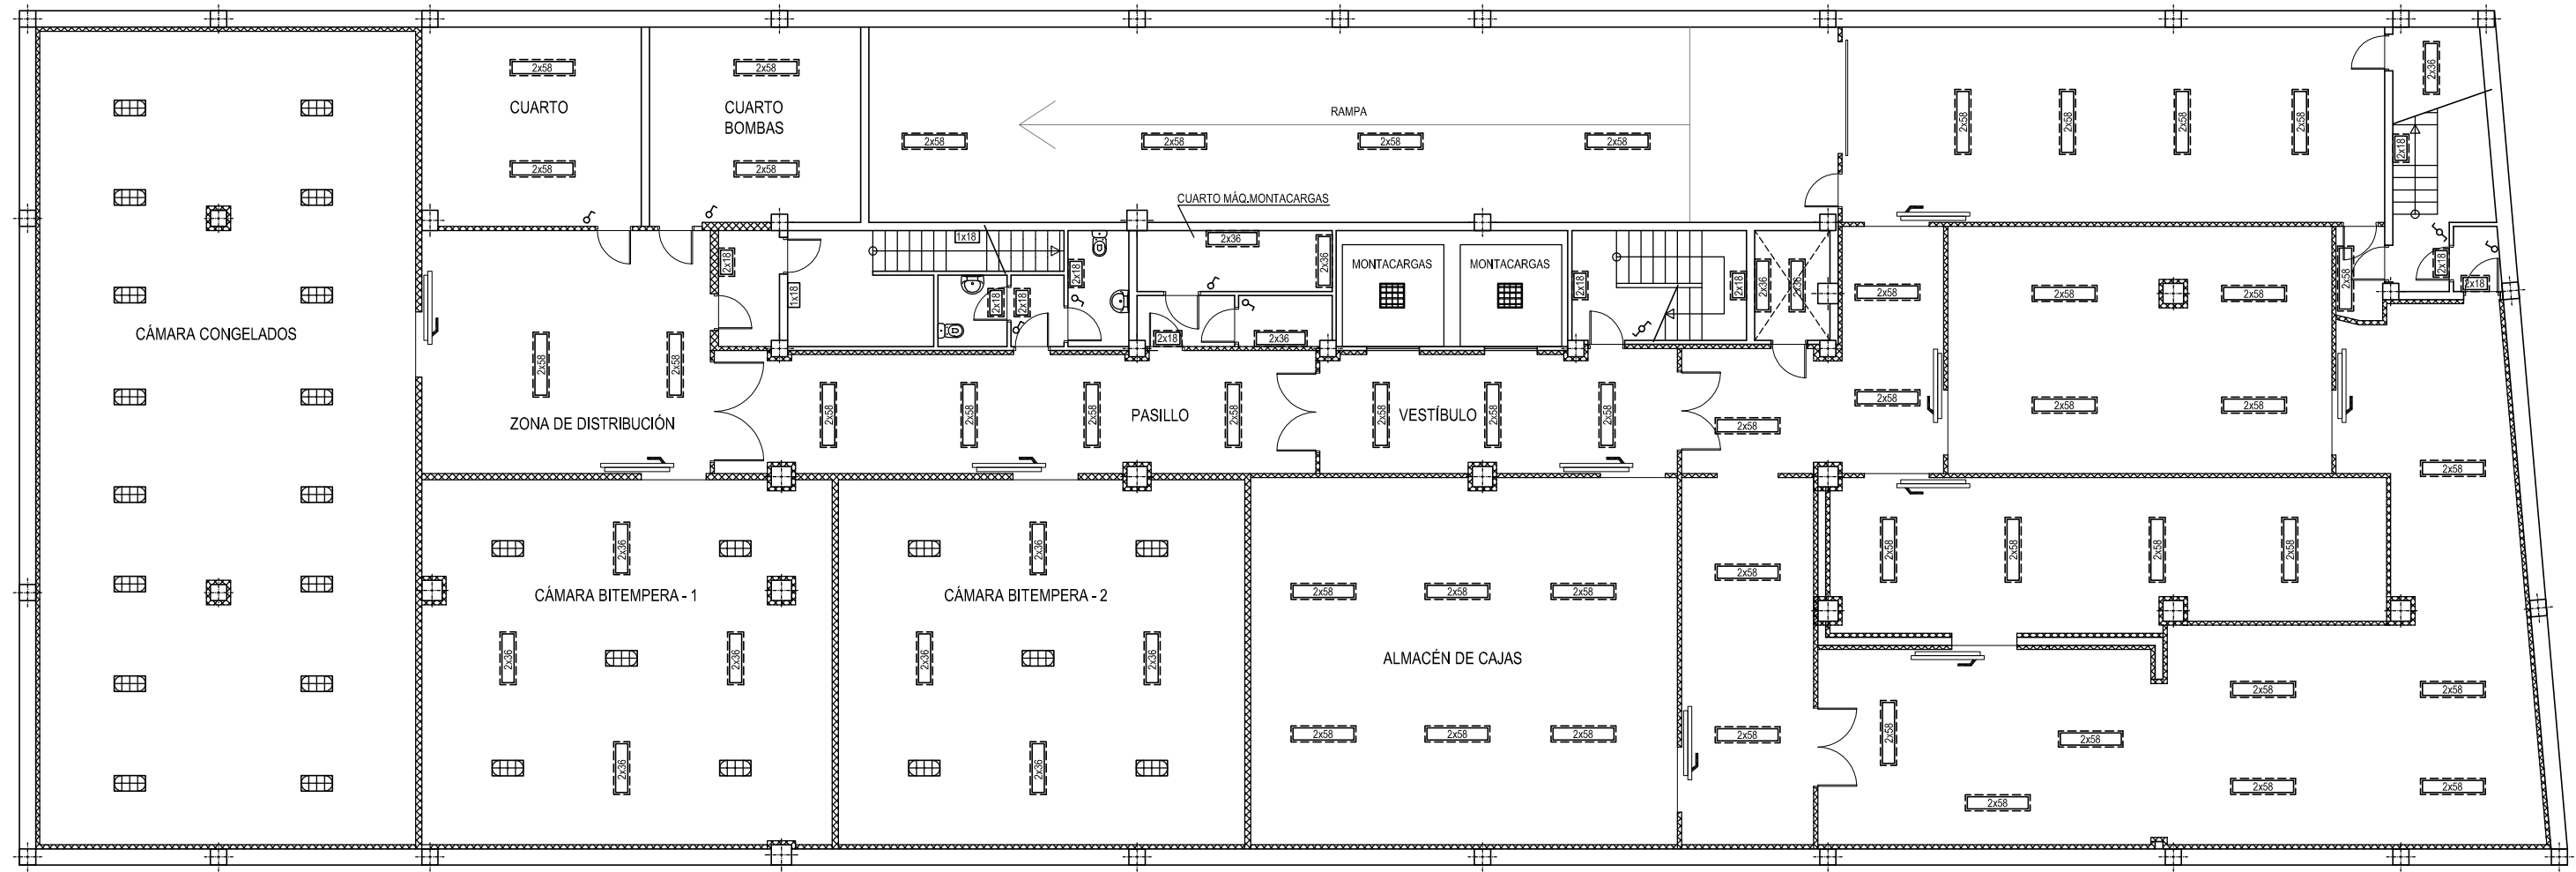

LEYENDA DE ALUMBRADO			
	PLAFON INDUSTRIAL (BAJO CONSUMO 1x21W)		REGLETA FLUORESCENTES 2x36W
	REGLETA FLUORESCENTES 2x58W		REGLETA FLUORESCENTES 2x36W ESTANCA
	REGLETA FLUORESCENTES 2x58W ESTANCA		LUMINARIA DOWNLIGHT CIRCULAR (2X13 W)
	REGLETA FLUORESCENTES 2x18W		REGLETA FLUORESCENTES 4x18W
	REGLETA FLUORESCENTES 2x18W ESTANCA		INTERRUPTOR
			INTERRUPTOR CONMUTADO

ESCALA

1/160

PLANO Nº:

1