


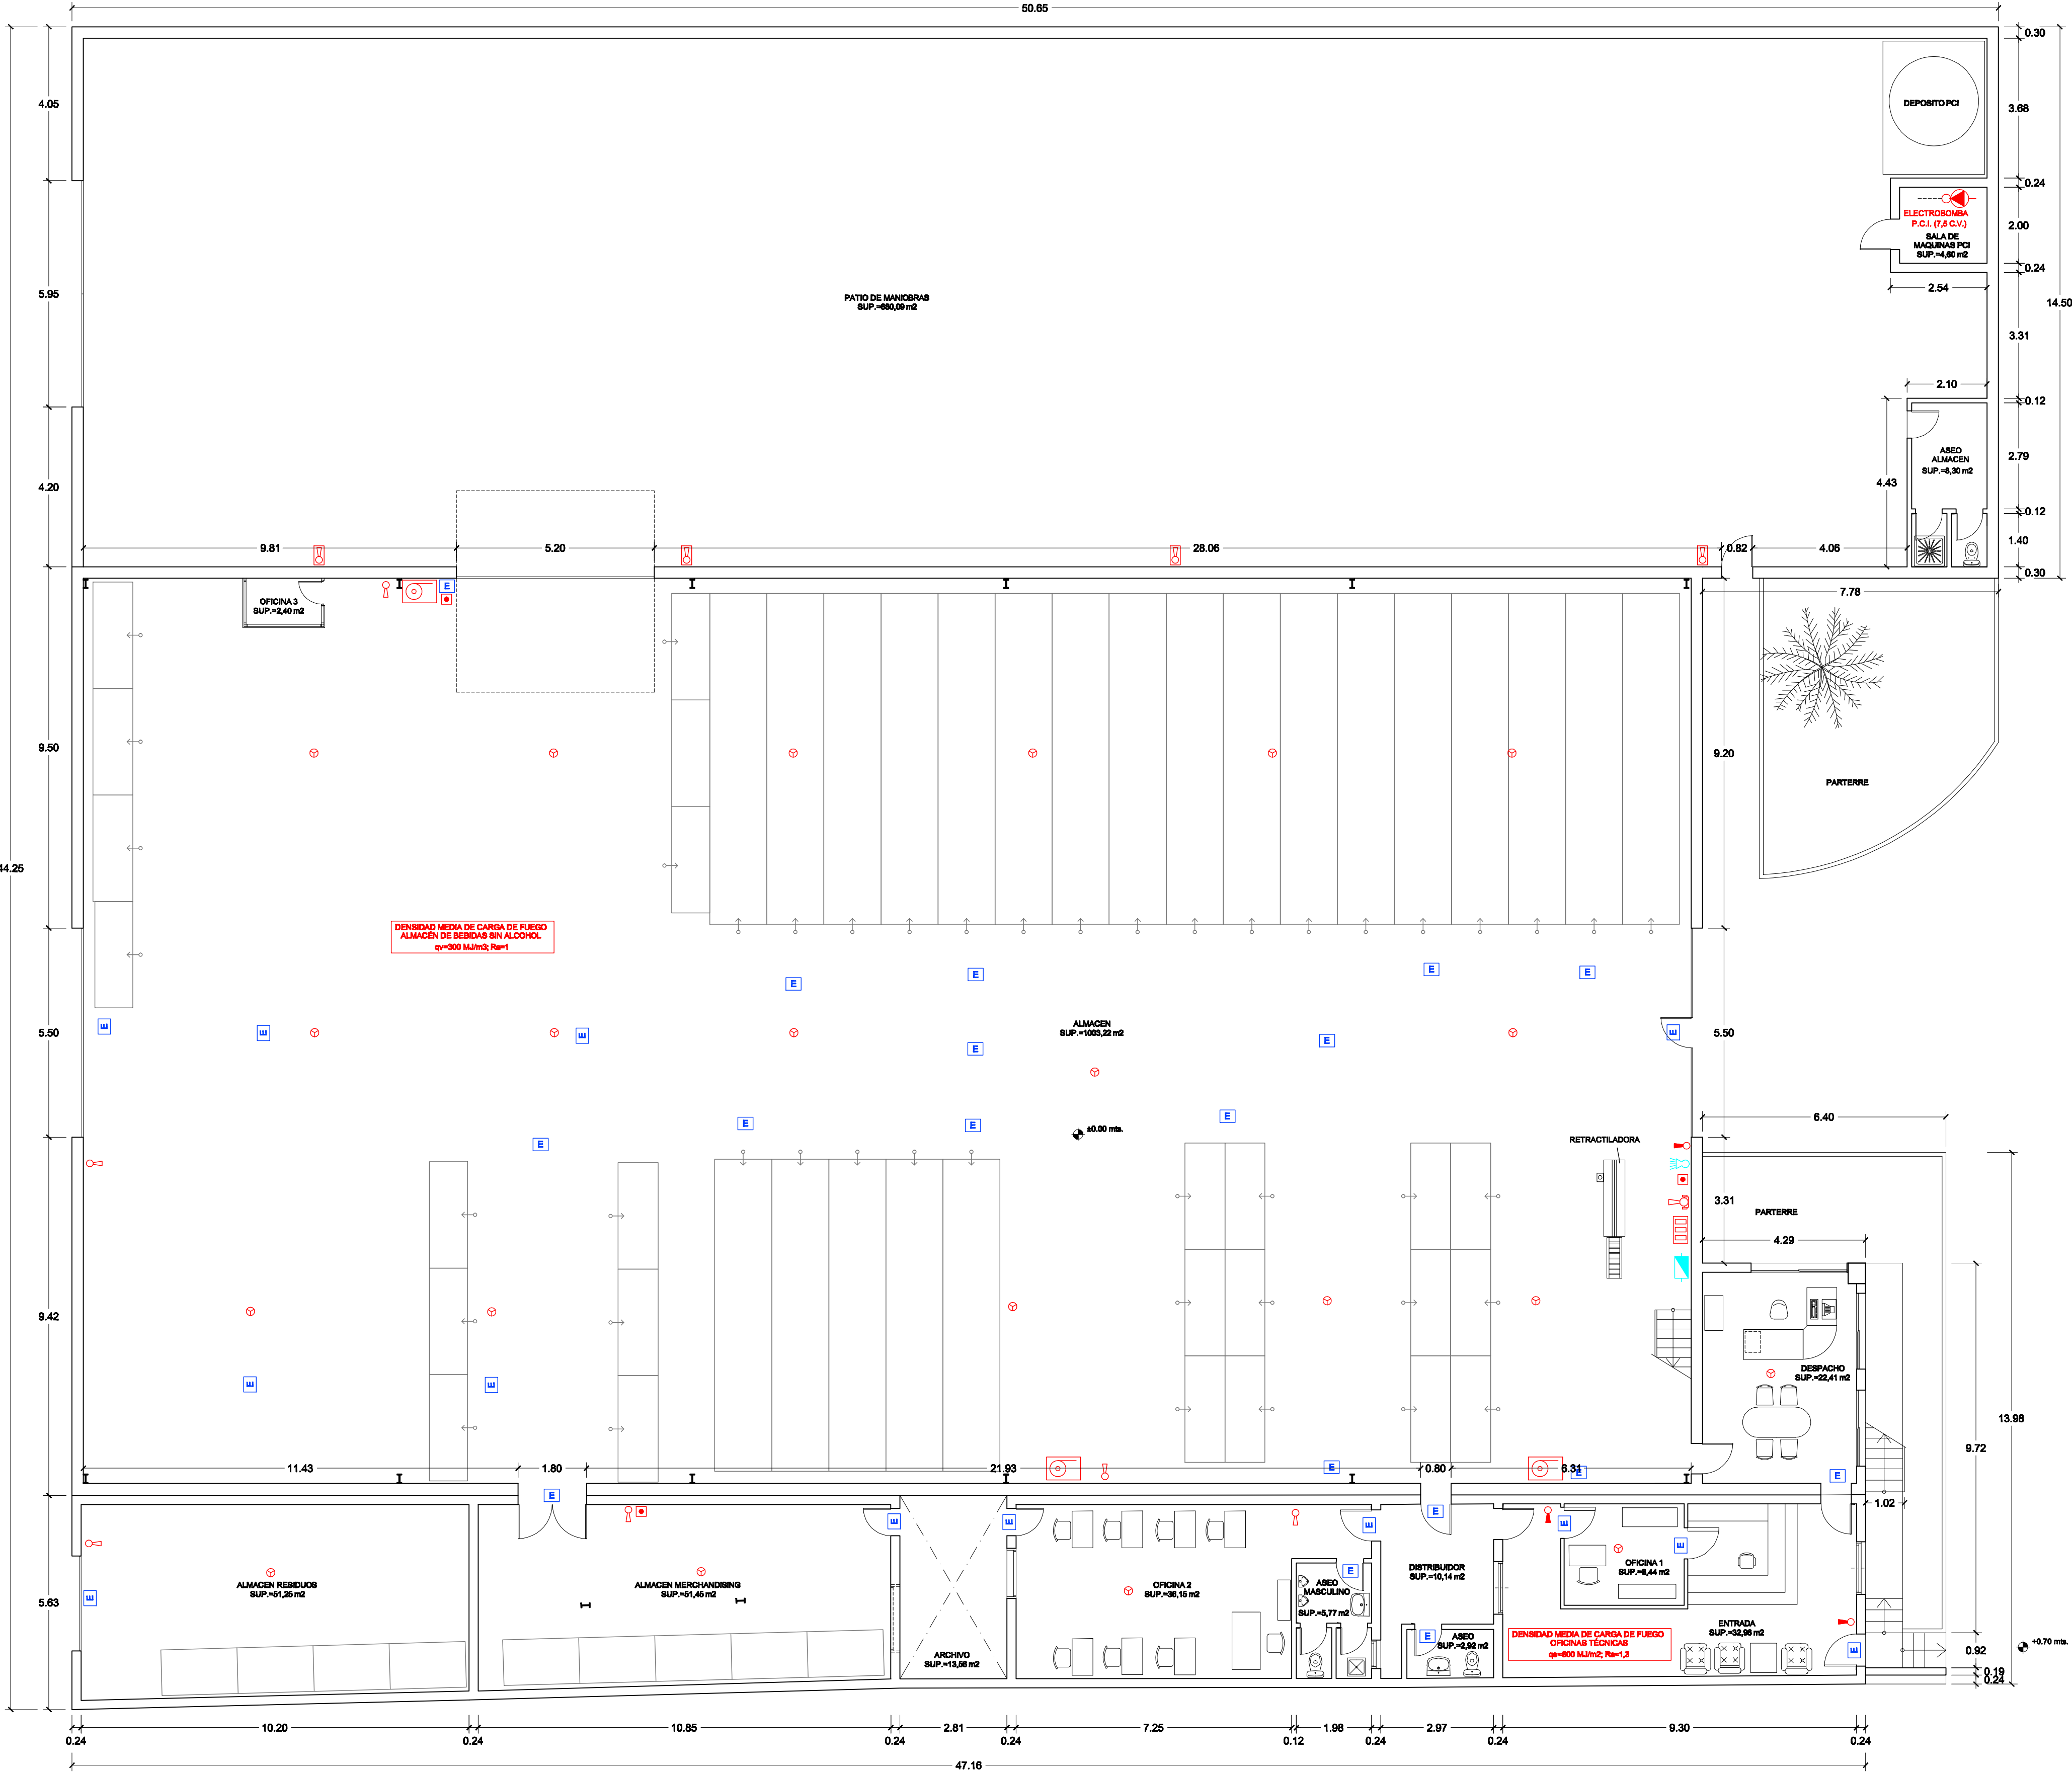


PLANTA BAJA

CUADRO DE SUPERFICIES			
SUPERFICIE PARCELA		2.129,44	
SUP. CONSTRUIDA TOTAL		2.072,73	
PLANTA BAJA (SUP. CONSTR.=2.044,78 m2)	DEPENDENCIA	SUP. (m) ²	
	ENTRADA	32,96	
	DESPACHO	22,41	
	OFICINA 1	8,44	
	OFICINA 2	36,15	
	OFICINA 3	2,40	
	DISTRIBUIDOR	10,14	
	ASEO	2,82	
	ASEO MASCULINO	5,77	
	ASEO ALMACEN	8,30	
	ARCHIVO	13,56	
	ALMACEN MERCHANDISING	51,45	
	ALMACEN RESIDUOS	51,25	
	ALMACEN	1003,22	
PATIO MANIOBRAS	680,09		
SALA DE MAQUINAS PCI	4,80		
SUP. ÚTIL		1.933,56	
SUP. ÚTIL TOTAL		1.955,97	

PLANTA ALTA (SUP. CONSTR.=27,95 m2)	DEPENDENCIA	SUP. (m) ²
	DESPACHO AUTONOMO	22,41
SUP. ÚTIL		22,41

LEYENDA DE PROTECCIÓN CONTRA INCENDIOS	
	EXTINTOR POLVO 6 Kg. 21A-113B
	EXTINTOR CO2 5 Kg. 34B
	EXTINTOR CARRO 25 Kg.
	PULSADOR
	DETECTOR OPTIMO DE HUMO
	CENTRAL DETECCION Y ALARMA
	BOCA DE INCENDIO DE 45 mm.
	ELECTROBOMBA P.C.I. (20 C.V.)
	LUMINARIA DE EMERGENCIA, 1x8 W (215 Lúmenes)
	CUADRO ELÉCTRICO
	ALARMA ÓPTICO-ACÚSTICA INTERIOR

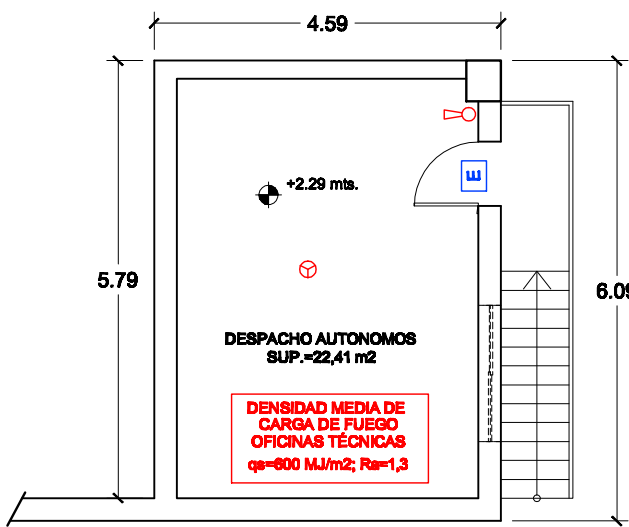

PLANTA ALTA