


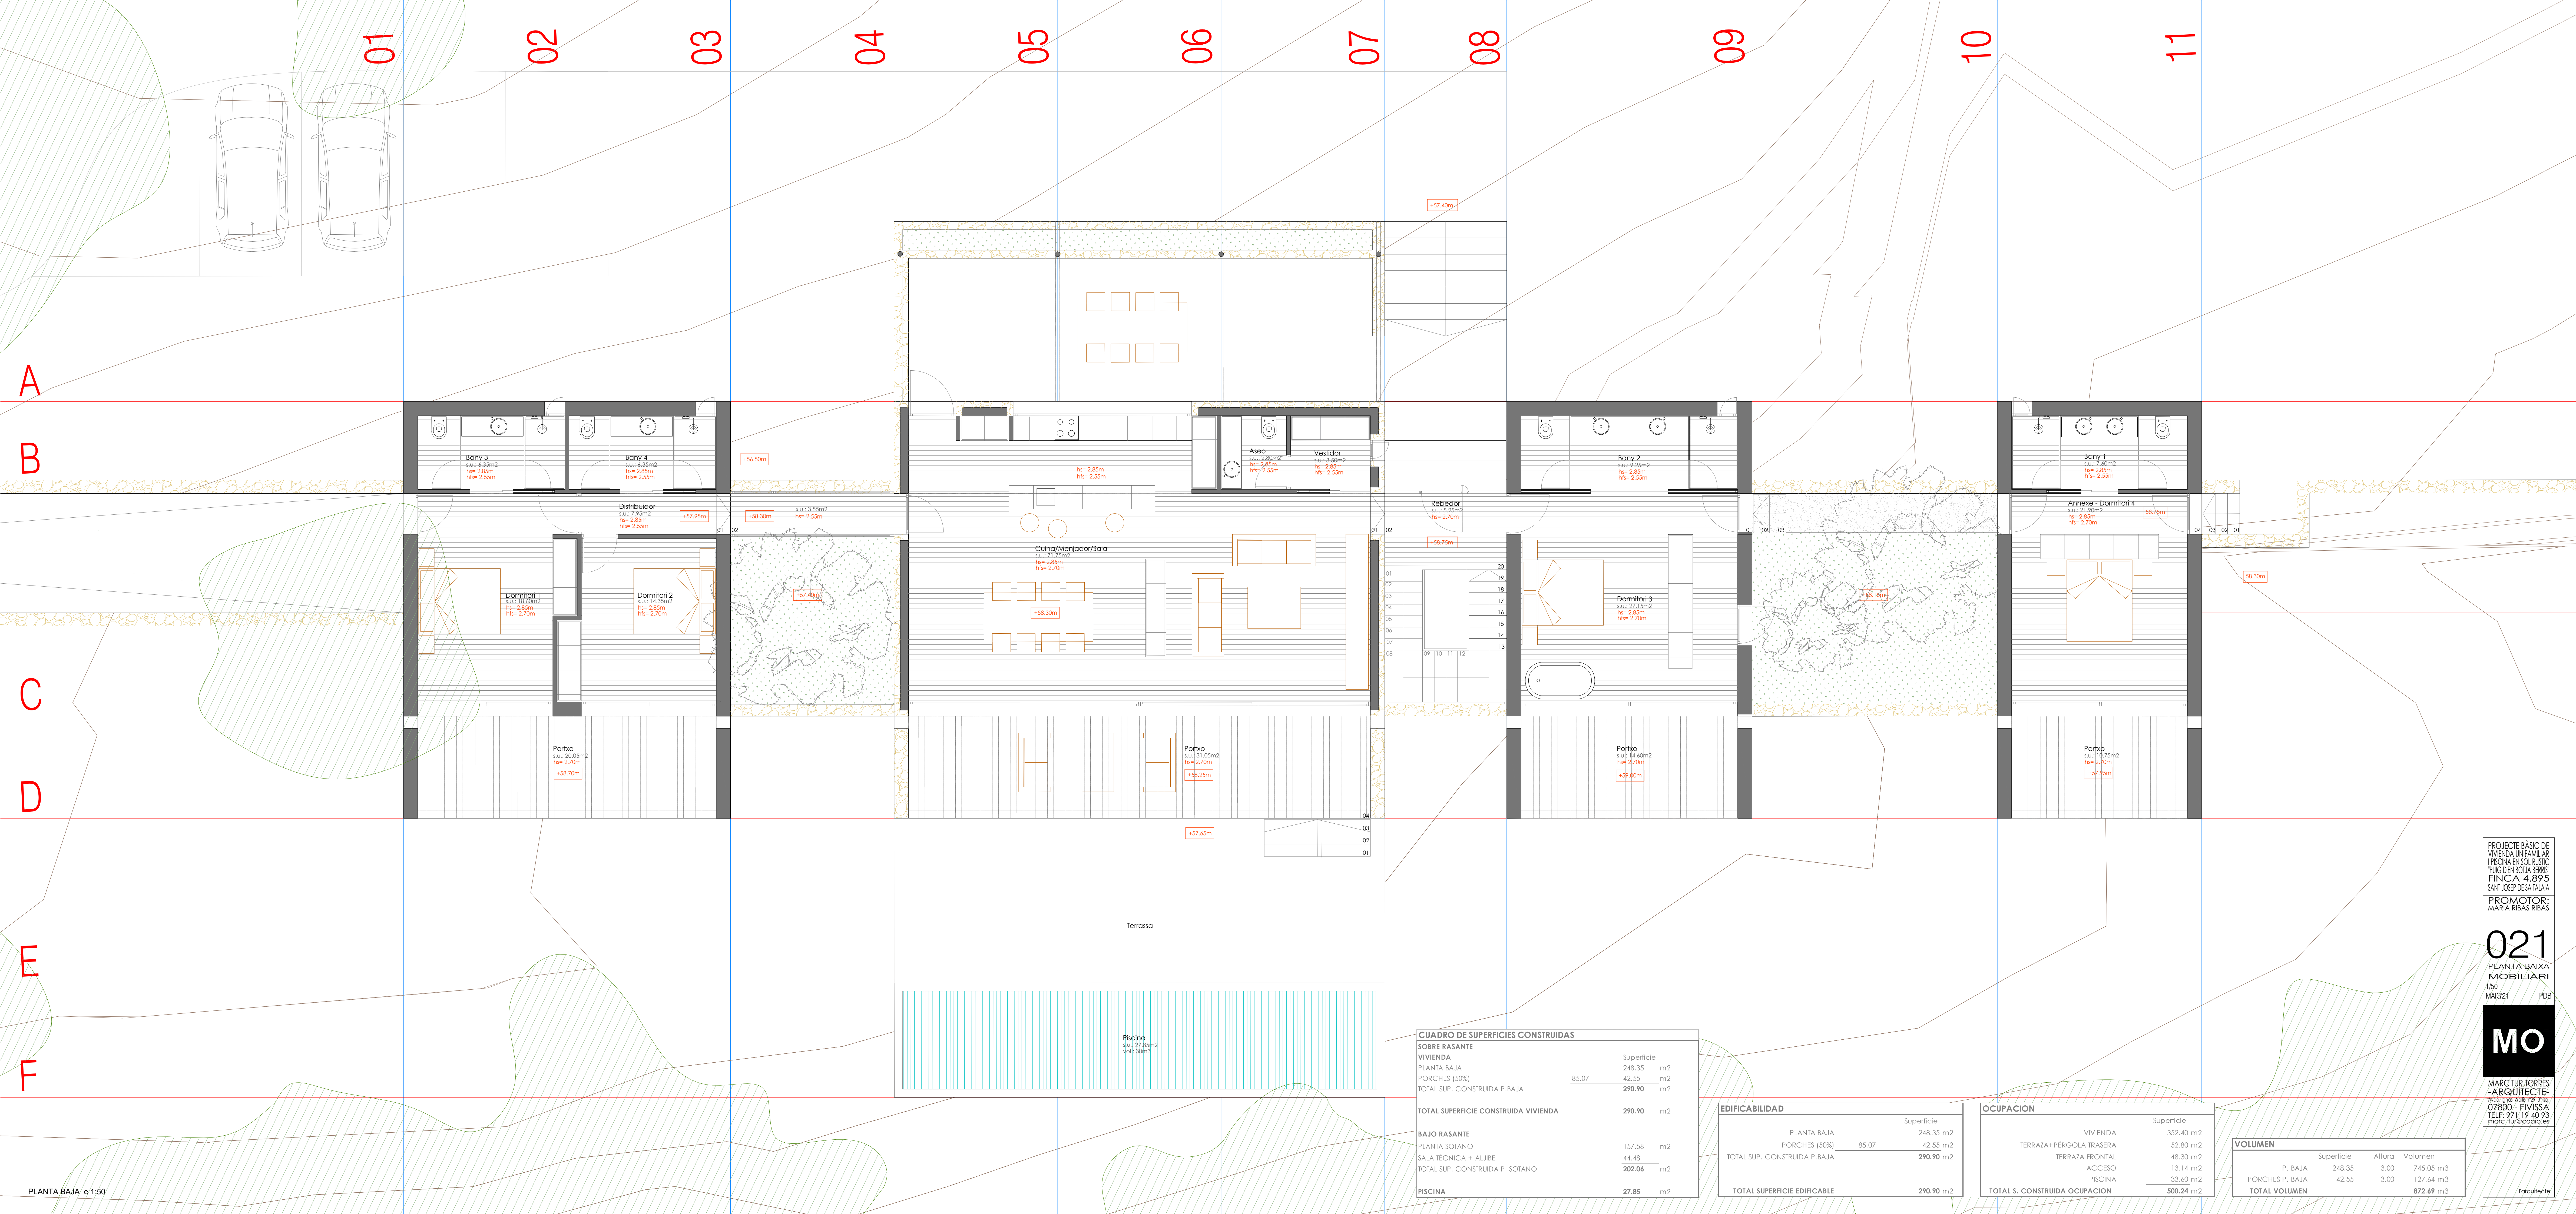

PLANTA BAJA e 1:50

CUADRO DE SUPERFICIES CONSTRUIDAS		
SOBRE RASANTE		
VIVIENDA		
PLANTA BAJA	248.35	m2
PORCHES (50%)	42.55	m2
TOTAL SUP. CONSTRUIDA P. BAJA	290.90	m2
TOTAL SUPERFICIE CONSTRUIDA VIVIENDA		
	290.90	m2
BAJO RASANTE		
PLANTA SOTANO	157.58	m2
SALA TÉCNICA + ALJIBE	44.48	m2
TOTAL SUP. CONSTRUIDA P. SOTANO	202.06	m2
PISCINA		
	27.85	m2

EDIFICABILIDAD	
	Superficie
PLANTA BAJA	248.35 m2
PORCHES (50%)	42.55 m2
TOTAL SUP. CONSTRUIDA P. BAJA	290.90 m2
TOTAL SUPERFICIE EDIFICABLE	
	290.90 m2

OCUPACION	
	Superficie
VIVIENDA	352.40 m2
TERRAZA+PÉRGOLA TRASERA	52.80 m2
TERRAZA FRONTAL	48.30 m2
ACCESO	13.14 m2
PISCINA	33.60 m2
TOTAL S. CONSTRUIDA OCUPACION	
	500.24 m2

VOLUMEN			
	Superficie	Altura	Volumen
P. BAJA	248.35	3.00	745.05 m3
PORCHES P. BAJA	42.55	3.00	127.64 m3
TOTAL VOLUMEN			872.69 m3

PROJECTE BÀSIC DE
VIVIENDA UNIFAMILIAR
PISCINA EN SOL RÚSTIC
PUIG-OSÀ BOTJA BERG
FINCA 4.895
SANT JOSEP DE SA TALÀIA


PROMOTOR:
MARIA RIBAS RIBAS

021
PLANTA BAIXA
MOBILIARI
1/50
MAIG/21 PDB

MO

MARC TUR TORRES
-ARQUITECTE-
www.marc-tur.com
07800 - EIVISSA
TEL: 971 19 40 93
marc_tur@coo.es

arquitecte

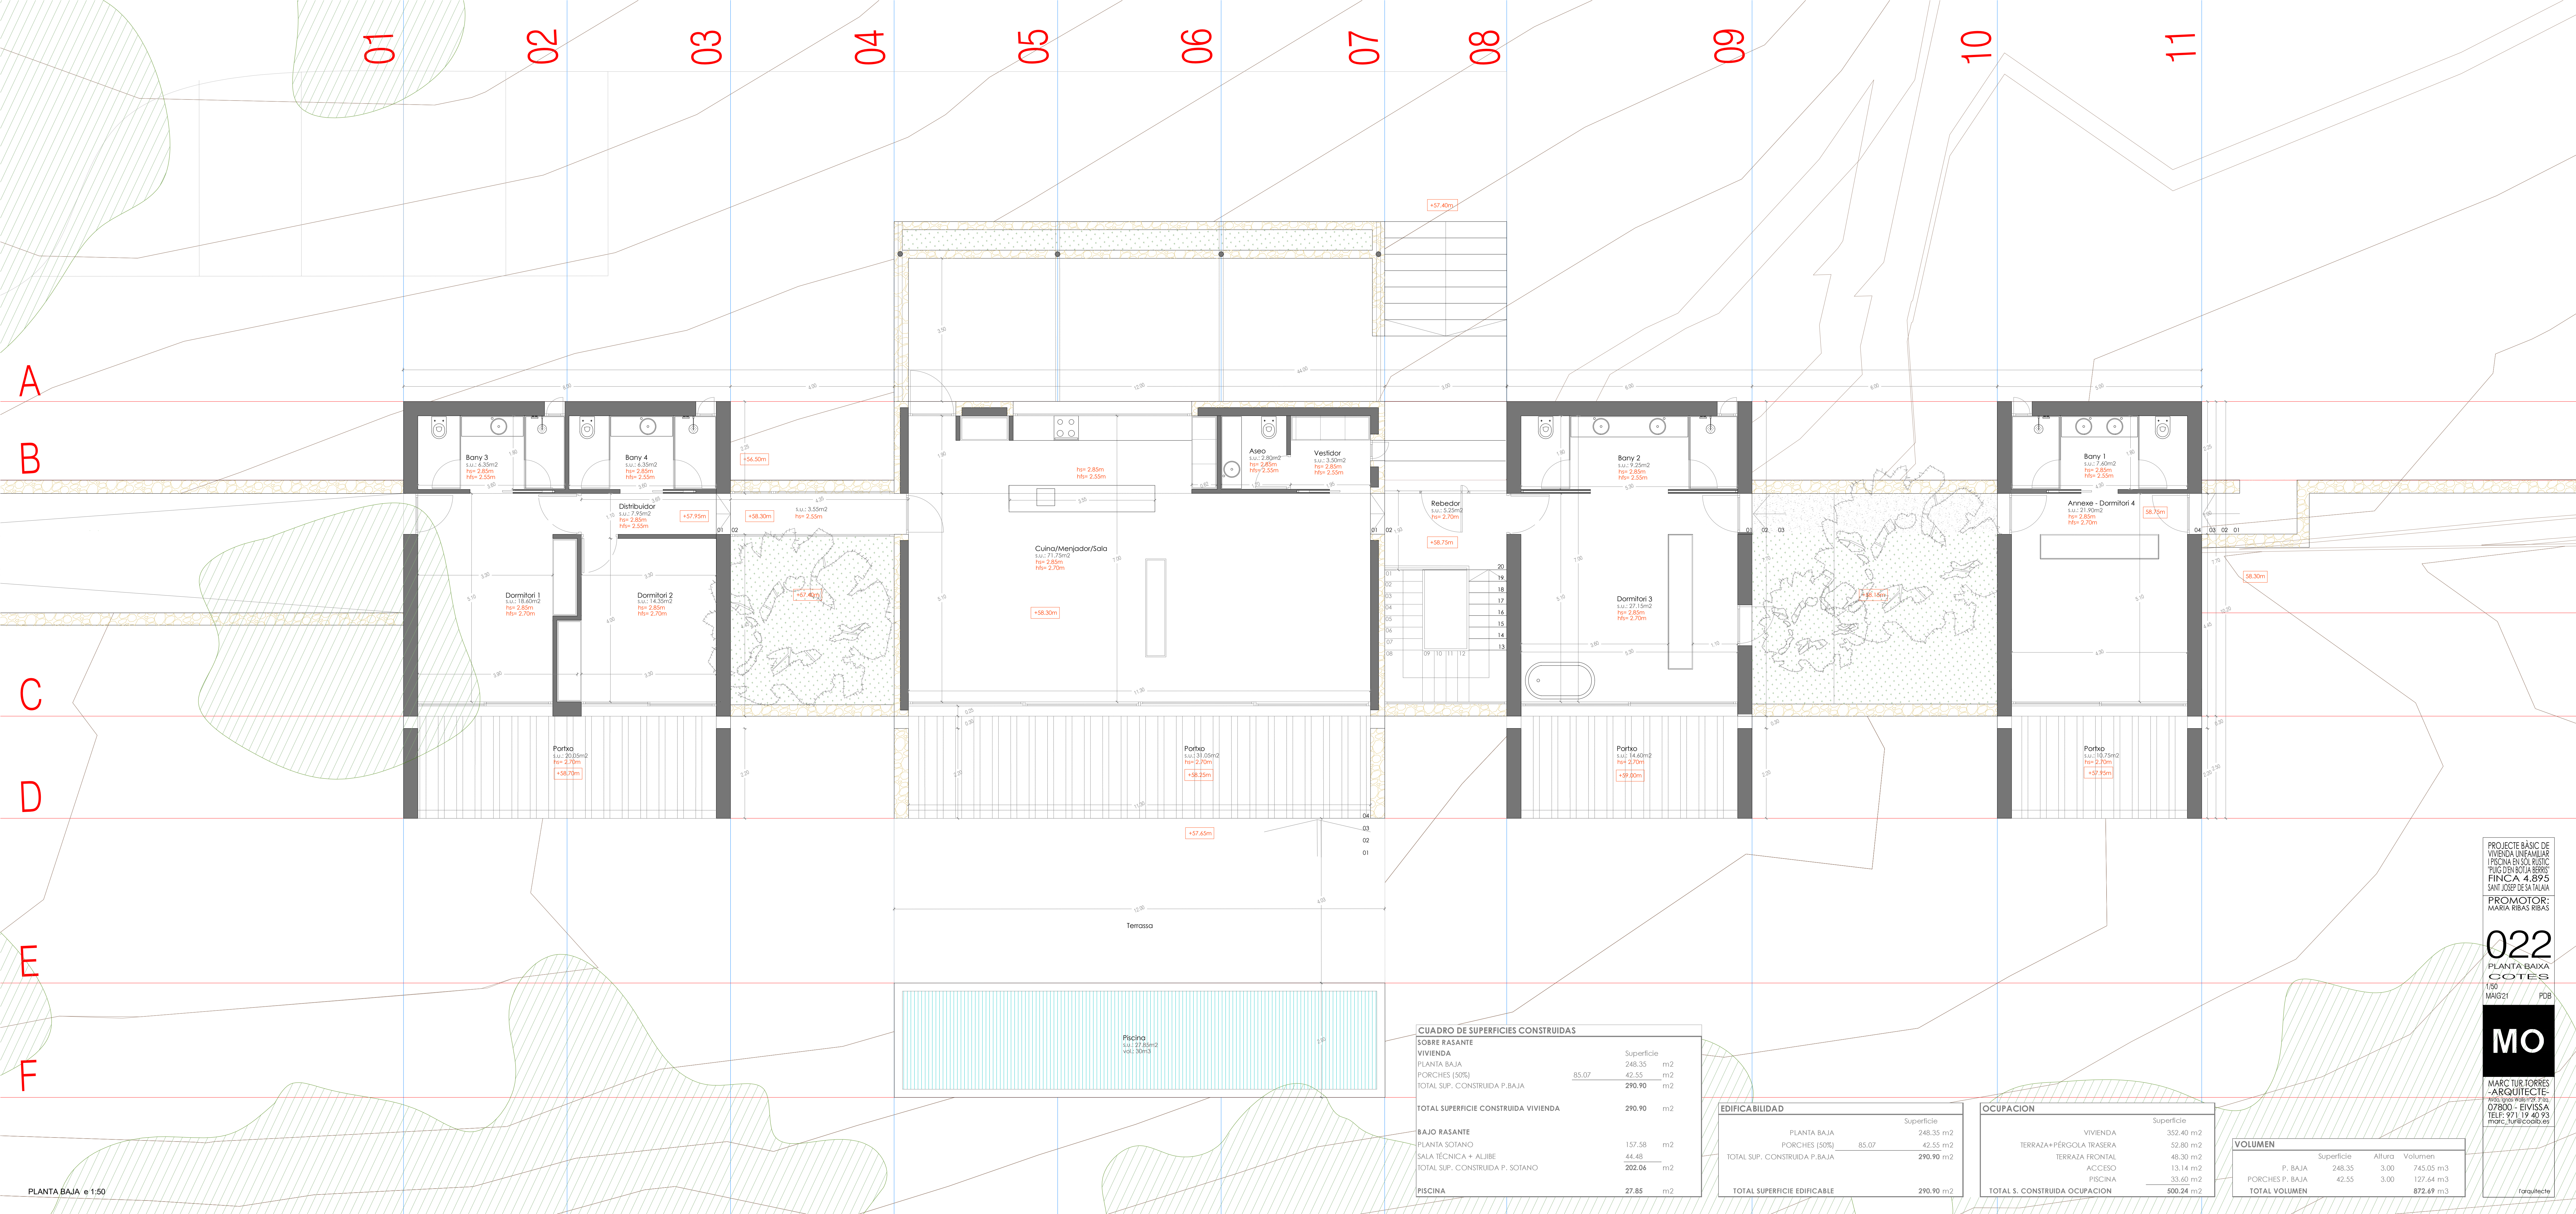

PLANTA BAJA e 1:50

CUADRO DE SUPERFICIES CONSTRUIDAS		
SOBRE RASANTE		
VIVIENDA	Superficie	
PLANTA BAJA	248.35	m2
PORCHES (50%)	42.55	m2
TOTAL SUP. CONSTRUIDA P. BAJA	290.90	m2
BAJO RASANTE		
PLANTA SOTANO	157.58	m2
SALA TÉCNICA + ALJIBE	44.48	
TOTAL SUP. CONSTRUIDA P. SOTANO	202.06	m2
PISCINA	27.85	m2

EDIFICABILIDAD	
Superficie	
PLANTA BAJA	248.35 m2
PORCHES (50%)	42.55 m2
TOTAL SUP. CONSTRUIDA P. BAJA	290.90 m2
TOTAL SUPERFICIE EDIFICABLE	290.90 m2

OCUPACION	
Superficie	
VIVIENDA	352.40 m2
TERRAZA+PÉRGOLA TRASERA	52.80 m2
TERRAZA FRONTAL	48.30 m2
ACCESO	13.14 m2
PISCINA	33.60 m2
TOTAL S. CONSTRUIDA OCUPACION	500.24 m2

VOLUMEN			
	Superficie	Altura	Volumen
P. BAJA	248.35	3.00	745.05 m3
PORCHES P. BAJA	42.55	3.00	127.64 m3
TOTAL VOLUMEN			872.69 m3

PROJECTE BÀSIC DE
VIVIENDA UNIFAMILIAR
I PISCINA EN SOL RÚSTIC
"PUIG O'BA BOTJA BERRÓ"
FINCA 4.895
SANT JOSEP DE SA TALÀIA

PROMOTOR:
MARIA RIBAS RIBAS

022
PLANTA BAJA
COTES
1/50
MAIG/21 PDB

MO

MARC TUR TORRES
-ARQUITECTE-
Nº 19046 del Col·legi T. 116
07800 - EIVISSA
TEL: 971 19 40 93
marc_tur@cooia.es

arquitecte

