

VIVIENDA 1

SUP. PLANTA BAJA	
SUP. CONSTRUIDA	83.84 M2
SUP. ÚTIL	65.60 M2
SUP. PLANTA ALTA	
SUP. CONSTRUIDA	31.70 M2
SUP. ÚTIL	22.02 M2
SUP. VIVIENDA	
SUP. CONSTRUIDA	115.54 M2
SUP. ÚTIL	87.62 M2

SUP. GARAJE	
SUP. CONSTRUIDA	33.12 M2
SUP. ÚTIL	29.23 M2
SUP. TOTAL VIVIENDA 1	
SUP. PORCHE 50%	6.36 M2
SUP. GARAJE	33.12 M2
SUP. VIVIENDA	115.54 M2
SUP. CONST TOTAL	155.02 M2


VIVIENDAS 2 A 6

SUP. PLANTA BAJA	
SUP. CONSTRUIDA	85.90 M2
SUP. ÚTIL	69.69 M2
SUP. PLANTA ALTA	
SUP. CONSTRUIDA	31.70 M2
SUP. ÚTIL	22.02 M2
SUP. VIVIENDA	
SUP. CONSTRUIDA	117.60 M2
SUP. ÚTIL	91.71 M2

SUP. GARAJE	
SUP. CONSTRUIDA	34.02 M2
SUP. ÚTIL	30.80 M2
SUP. TOTAL VIVIENDA	
SUP. PORCHE 50%	7.28 M2
SUP. GARAJE	34.02 M2
SUP. VIVIENDA	117.60 M2
SUP. CONST TOTAL	158.90 M2

ORD. MUNICIPAL POR PARCELA

OCUPACIÓN 70% 147 M2 > 127,20 m2
EDIF 1,40M2/M2 (294m2) 0,75 m2/m2 (158.90 m2)

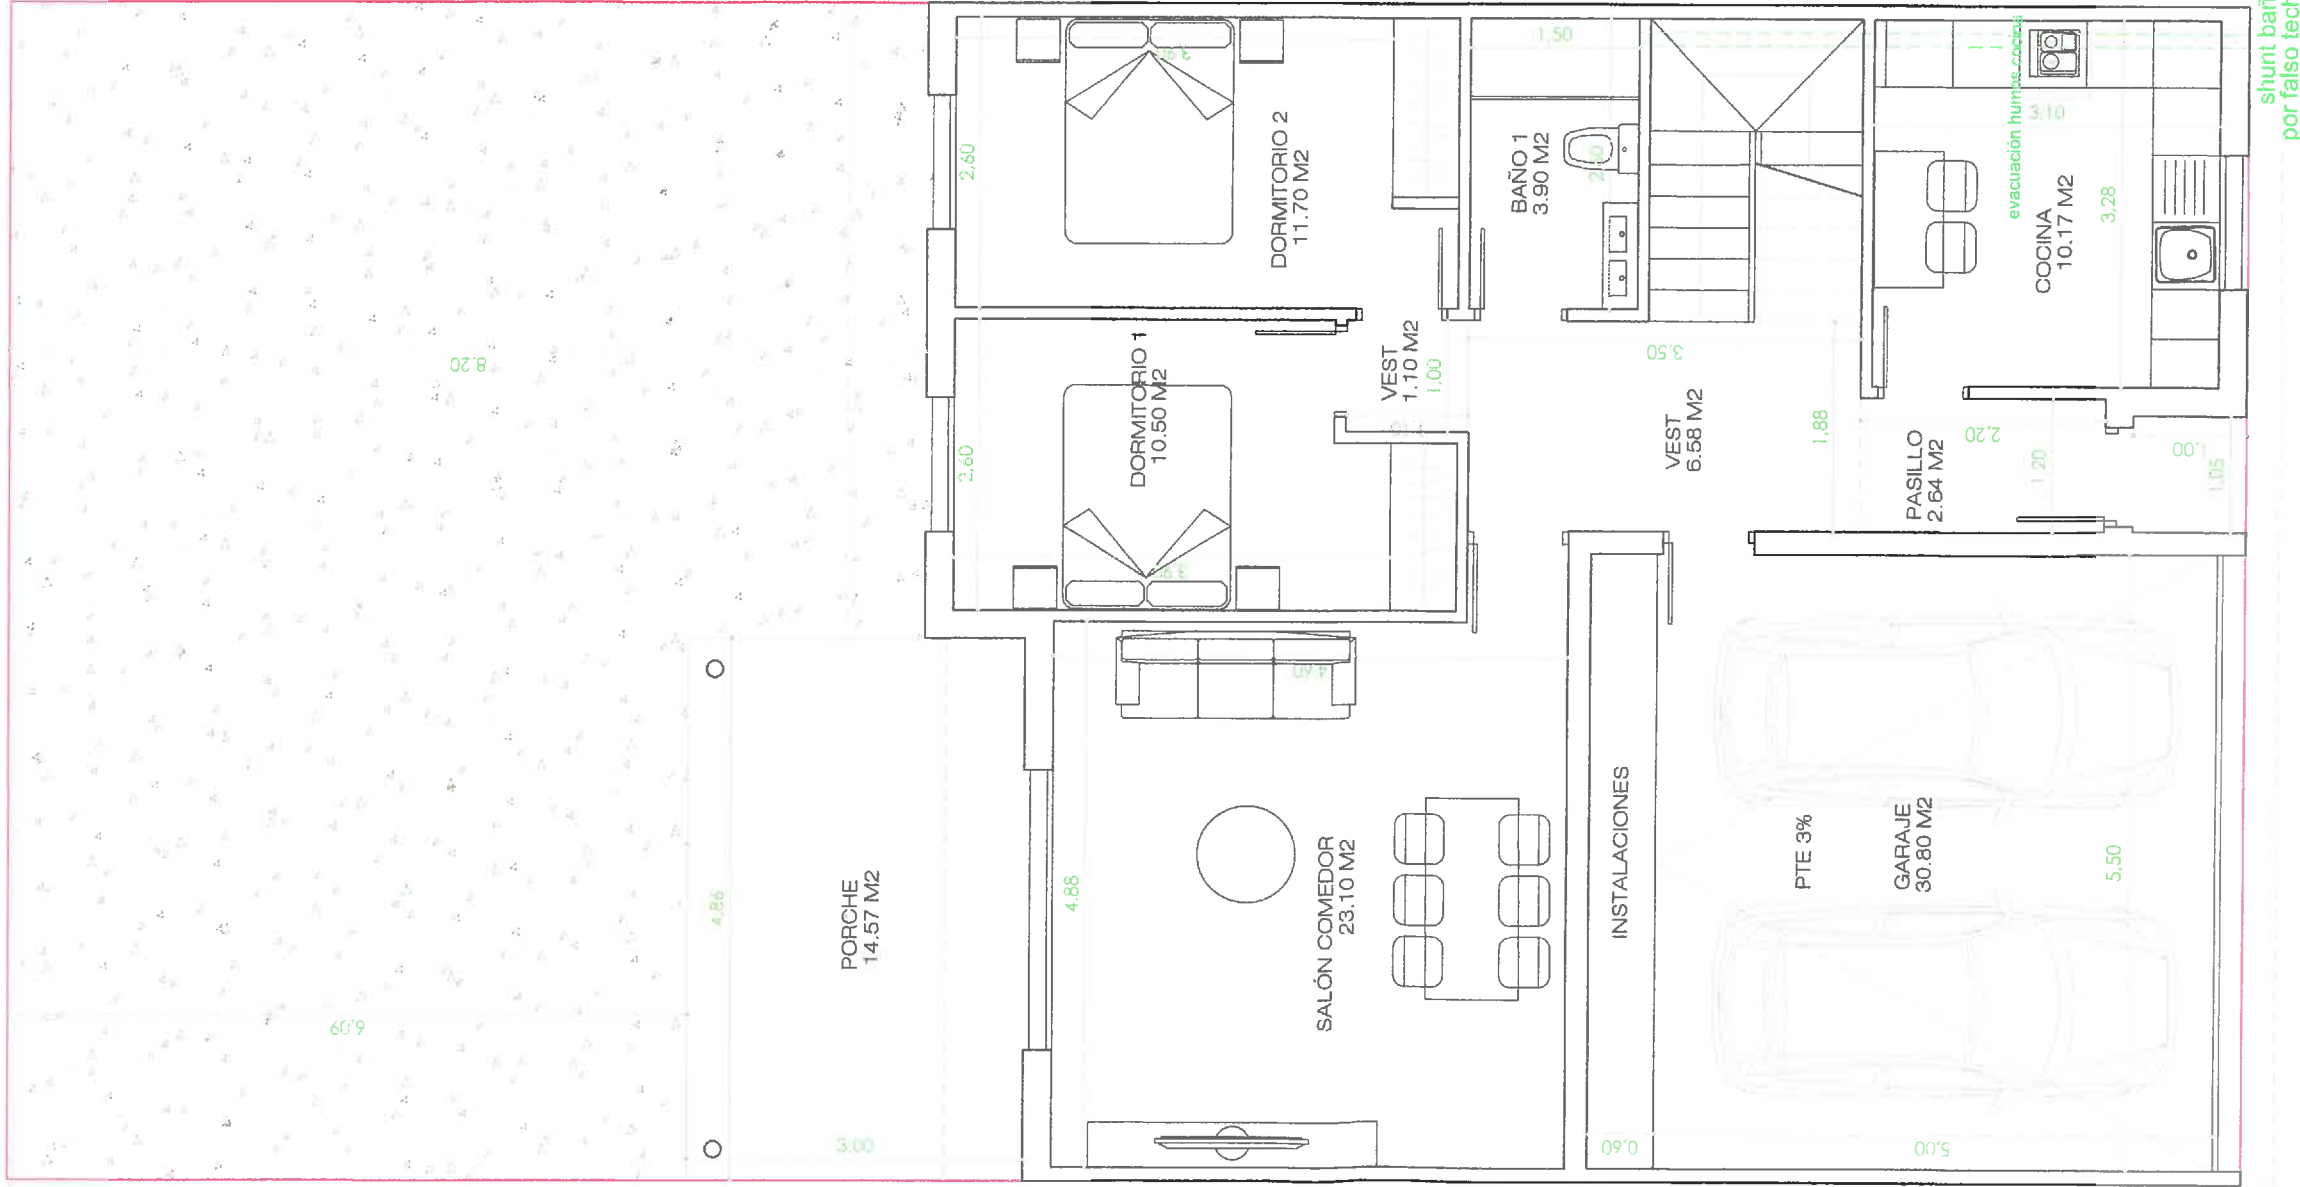

(25-118)

documento (exp)		plano	
PROYECTO BÁSICO 6 VIVIENDAS UNIFAMILIARES ADOSADAS C/ MARIA MOLINER18-8, CIEMPOZUELOS (MADRID)		A05	
grupo de planos / nombre del plano		escala	fecha
VIVIENDA TIPO PLANTA BAJA USOS Y COTAS		1/60	JUN 2026
promotor		VMMP DESARROLLOS INMOBILIARIOS SL	
autor		Agustín Rodríguez Moreno, Arquitecto Nº 12435 COLEGIO OFICIAL ARQUITECTOS MADRID	
		e s t u d i o ARQUITECTURA E INGENIERIA	



VIVIENDA 1

SUP. PLANTA BAJA	
SUP. CONSTRUIDA	83.84 M2
SUP. ÚTIL	65.60 M2
SUP. PLANTA ALTA	
SUP. CONSTRUIDA	31.70 M2
SUP. ÚTIL	22.02 M2
SUP. VIVIENDA	
SUP. CONSTRUIDA	115.54 M2
SUP. ÚTIL	87.62 M2

SUP. GARAJE	
SUP. CONSTRUIDA	33.12 M2
SUP. ÚTIL	29.23 M2
SUP. TOTAL VIVIENDA 1	
SUP. PORCHE 50%	6.36 M2
SUP. GARAJE	33.12 M2
SUP. VIVIENDA	115.54 M2
SUP. CONST TOTAL	155.02 M2


VIVIENDAS 2 A 6

SUP. PLANTA BAJA	
SUP. CONSTRUIDA	85.90 M2
SUP. ÚTIL	69.69 M2
SUP. PLANTA ALTA	
SUP. CONSTRUIDA	31.70 M2
SUP. ÚTIL	22.02 M2
SUP. VIVIENDA	
SUP. CONSTRUIDA	117.60 M2
SUP. ÚTIL	91.71 M2

SUP. GARAJE	
SUP. CONSTRUIDA	34.02 M2
SUP. ÚTIL	30.80 M2
SUP. TOTAL VIVIENDA	
SUP. PORCHE 50%	7.28 M2
SUP. GARAJE	34.02 M2
SUP. VIVIENDA	117.60 M2
SUP. CONST TOTAL	158.90 M2

ORD. MUNICIPAL POR PARCELA

OCUPACIÓN 70% 147 M2 > 127,20 m2
EDIF 1,40M2/M2 (294m2) 0,75 m2/m2 (158.90 m2)

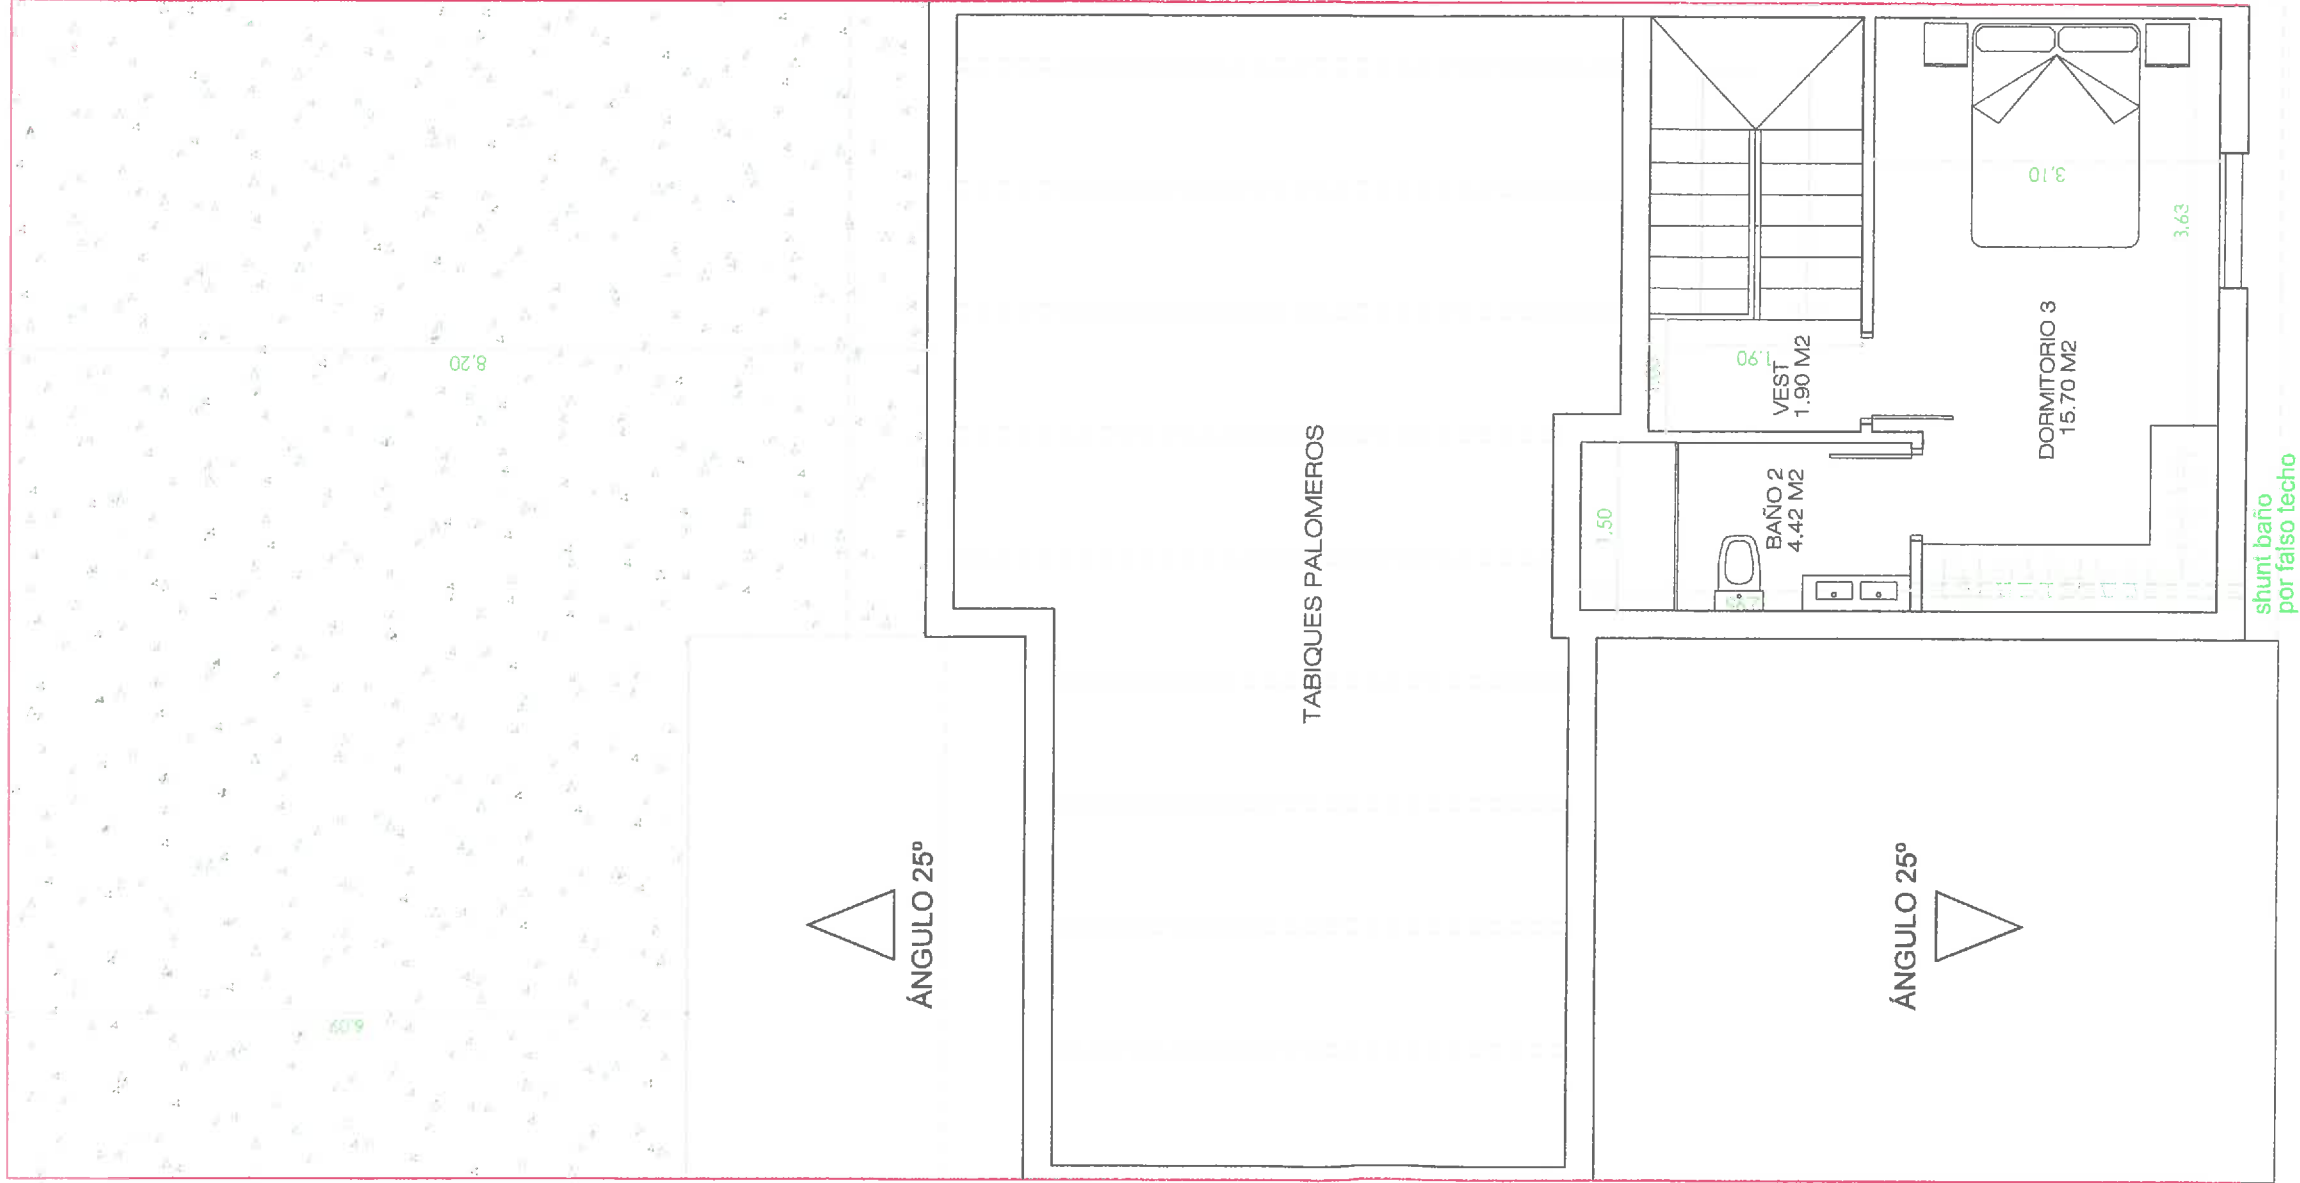

documento (exp)		plano		(25-1118)
PROYECTO BÁSICO 6 VIVIENDAS UNIFAMILIARES ADOSADAS C/ MARÍA MOLINER18-8, CIEIMPOZUELOS (MADRID)		A06		
grupo de planos / nombre del plano		escala	fecha	
VIVIENDA TIPO PLANTA ALTA USOS Y COTAS		1/60	JUN 2026	
promotor		VMMP DESARROLLOS INMOBILIARIOS SL		
autor		e s t u d i o ARQUITECTURA E INGENIERIA		
		Agustín Rodríguez Moreno, Arquitecto Nº 12435 COLEGIO OFICIAL ARQUITECTOS MADRID		