
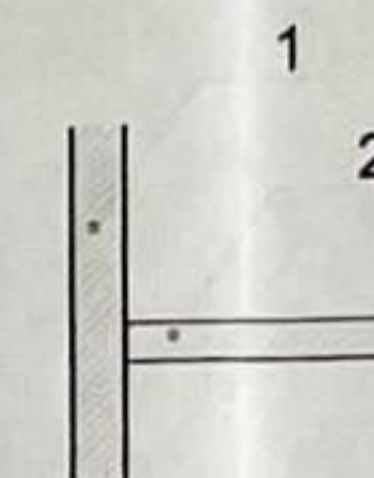


Superficie total de la
vivienda: 162.68m² cubiertos + 24.28m²
(el 50% de las zonas semicubiertas)
= 186.96m² cubiertos totales

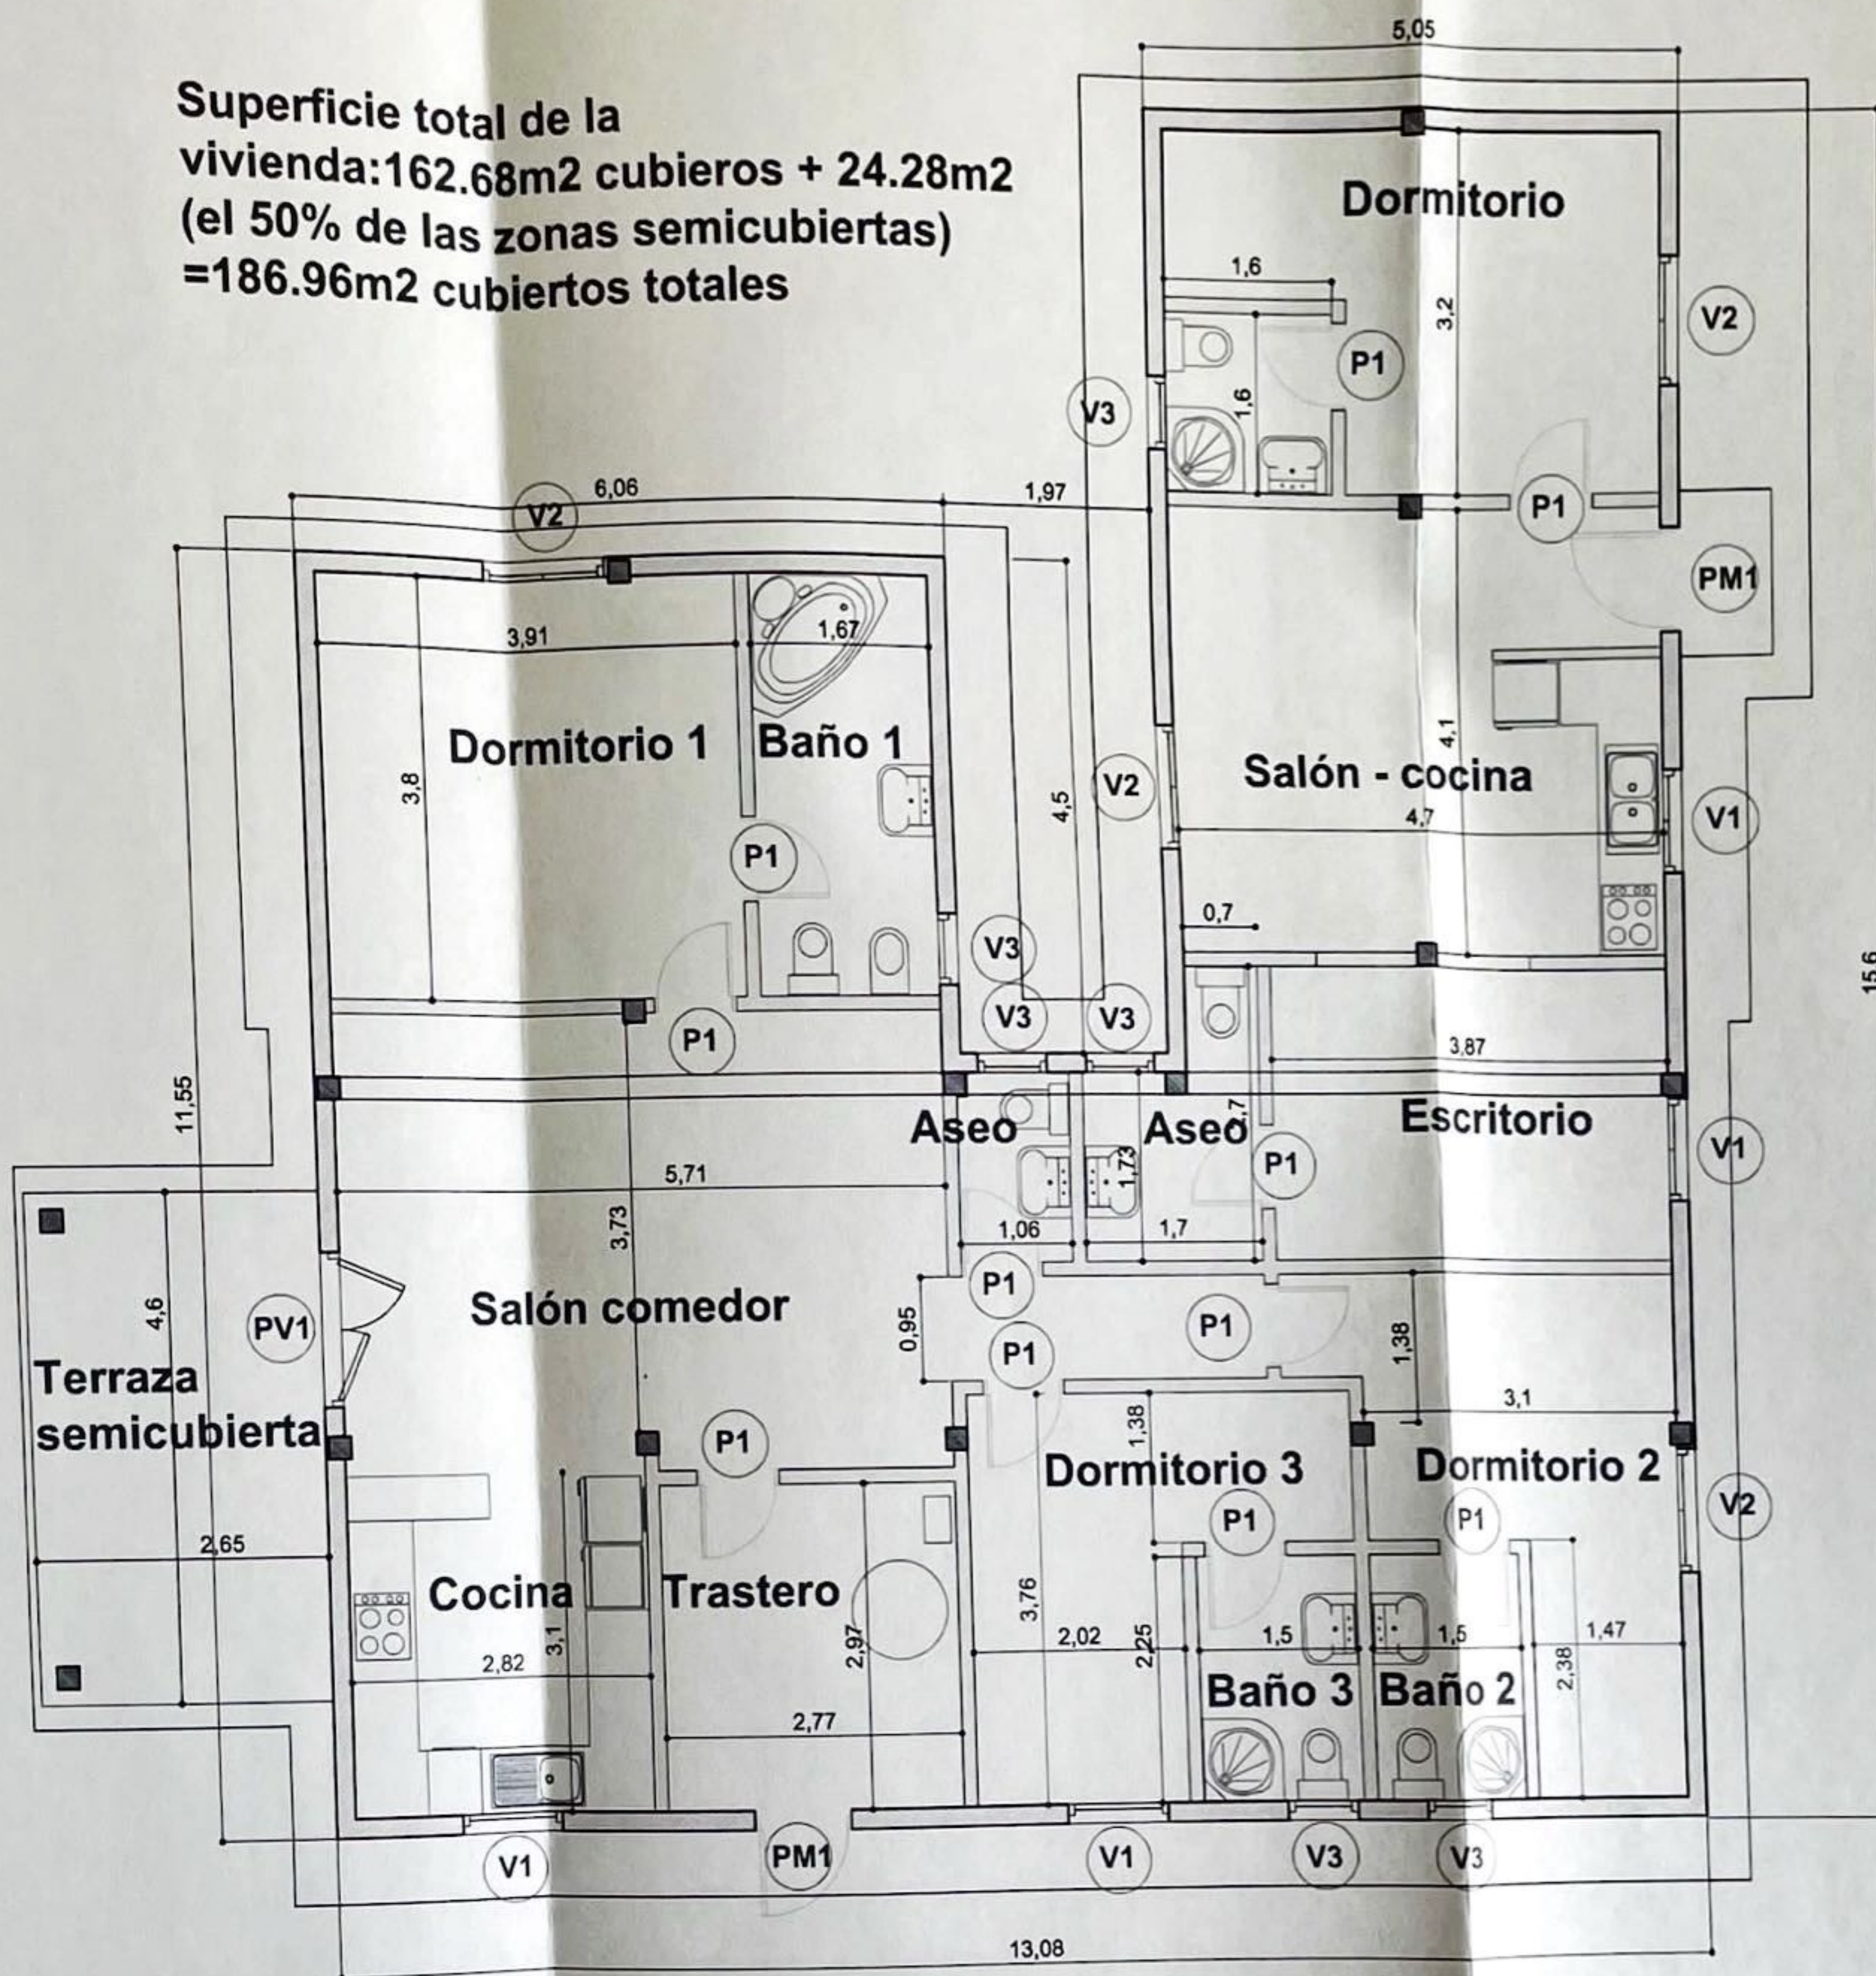

1 - Muro estructural de
cerramiento perimetral
2 - Tabiquería interior de
Pladur

PLANTA DE DISTRIBUCIÓN