



DISTRIBUCIÓN EN PLANTA DE AMPLIACIÓN DE LA PENSIÓN

PLANTA BAJA

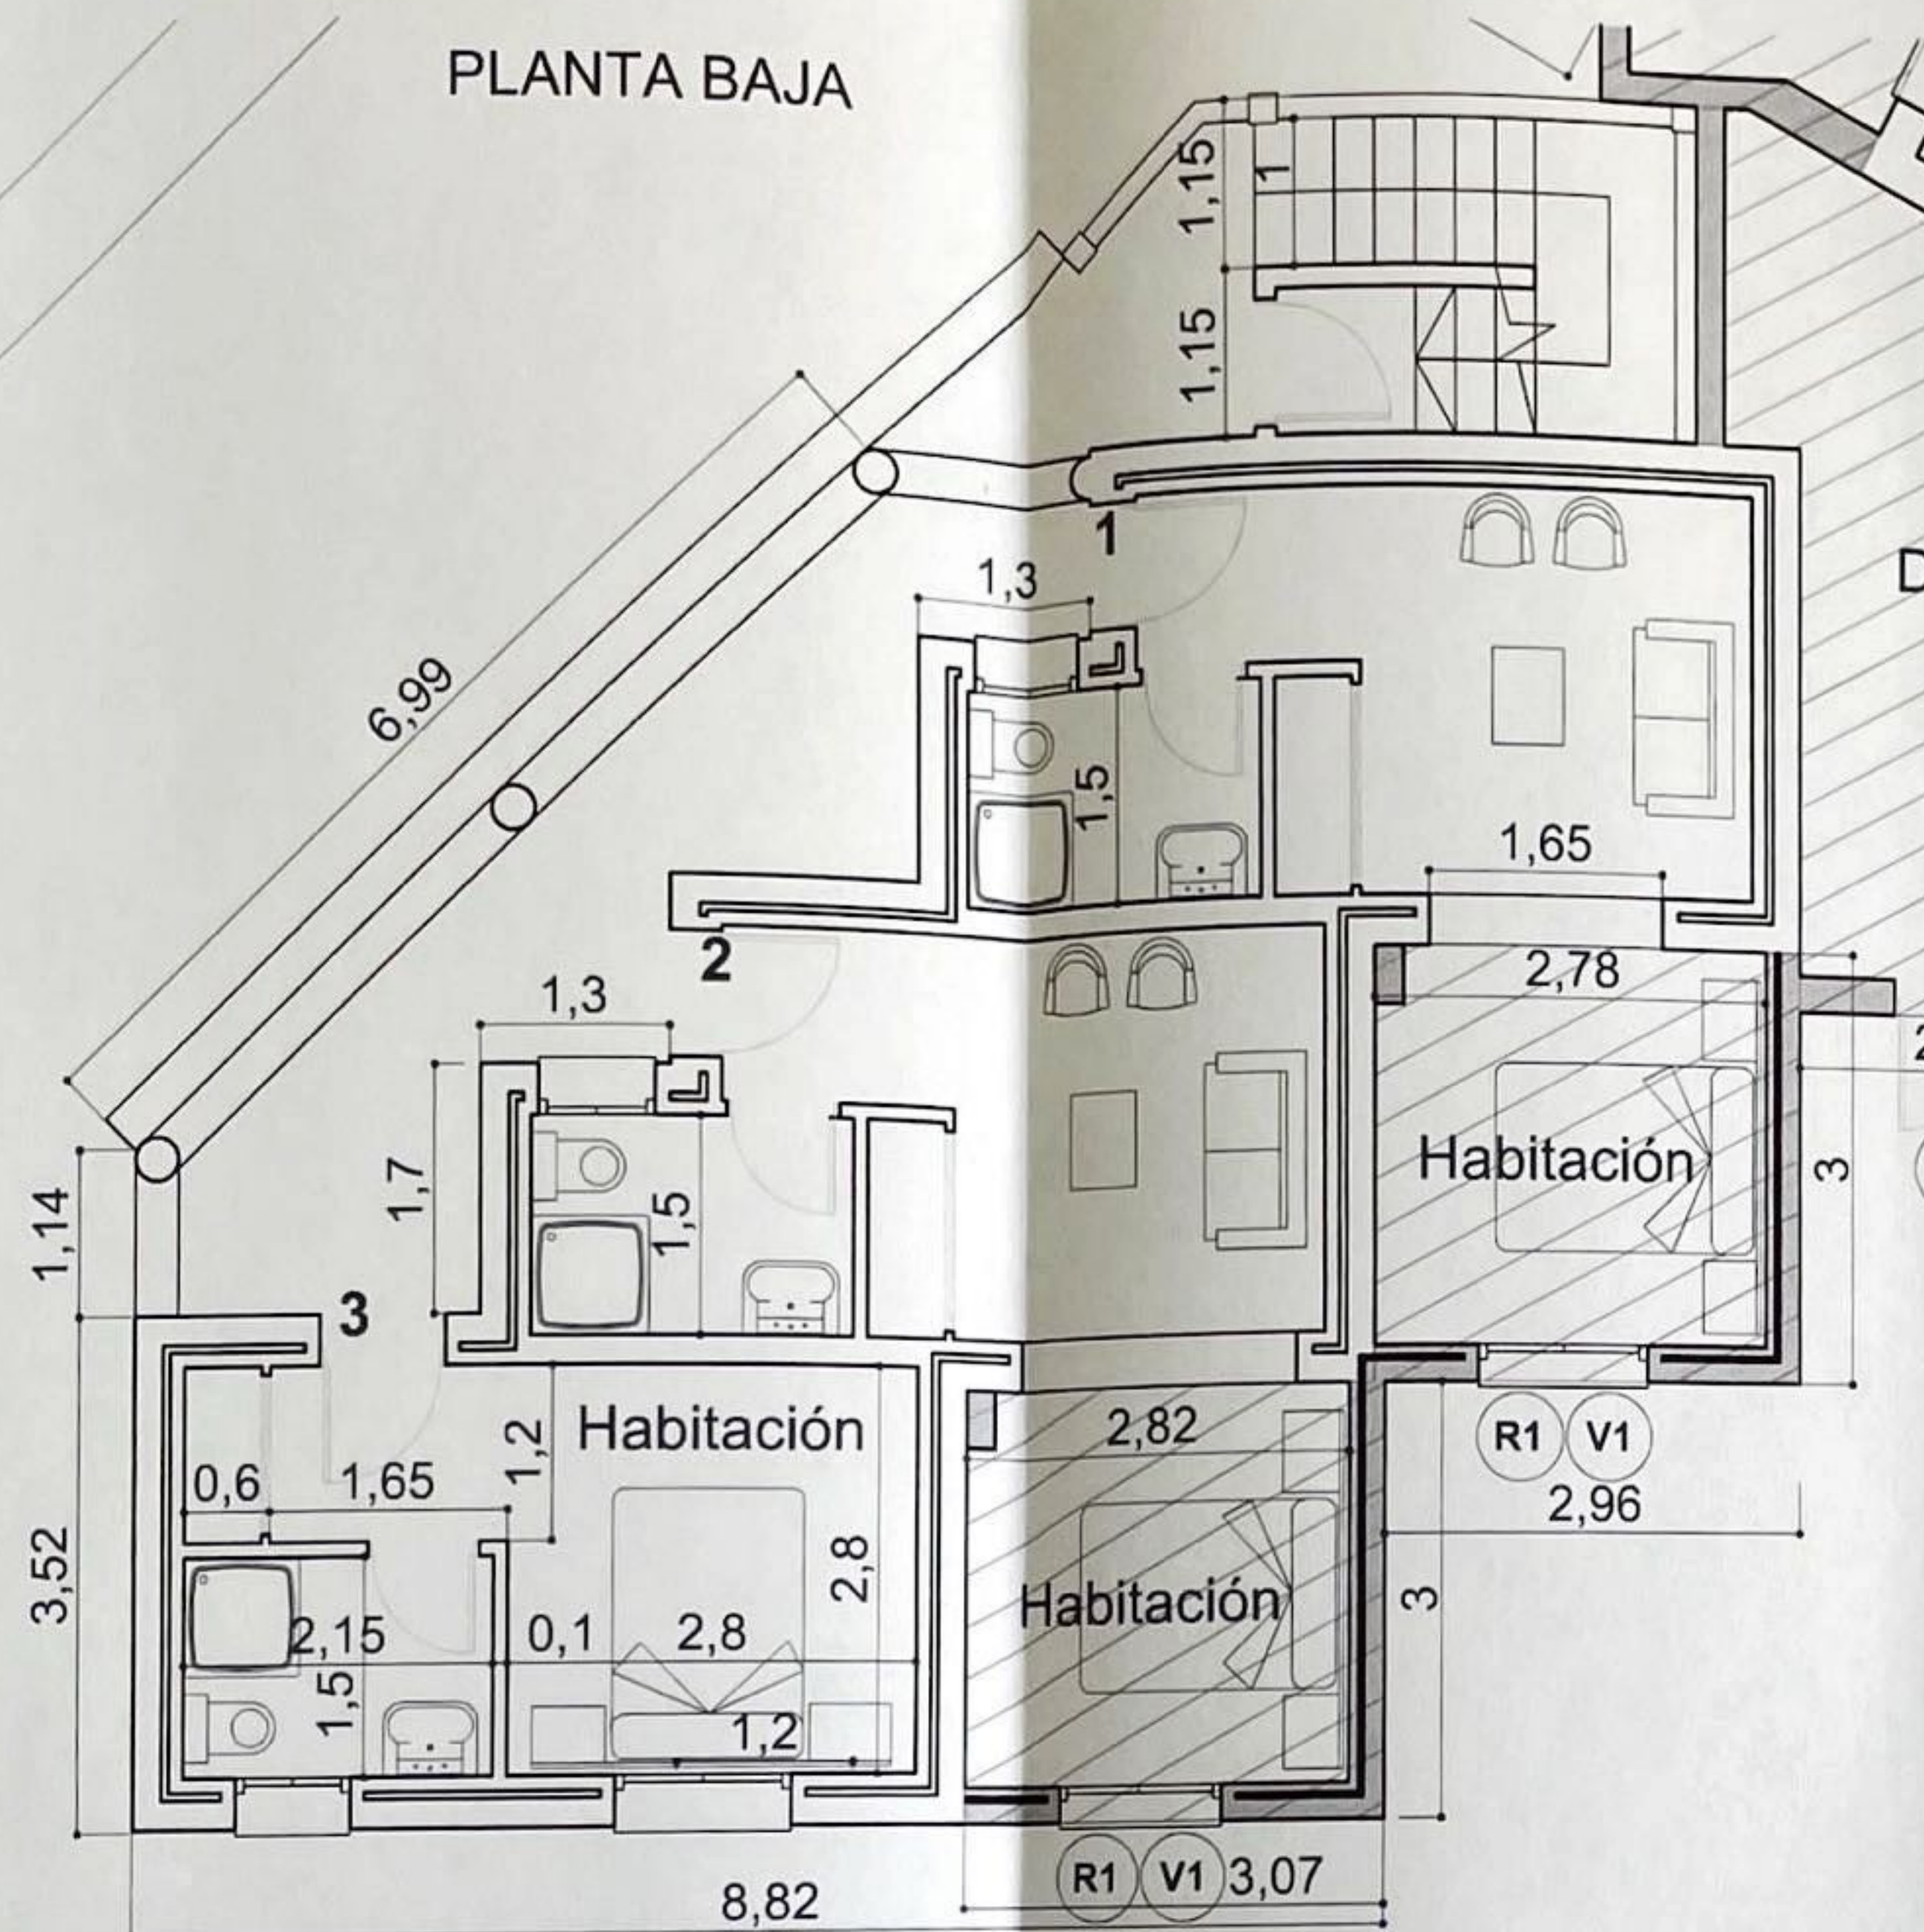


PLANTA ALTA

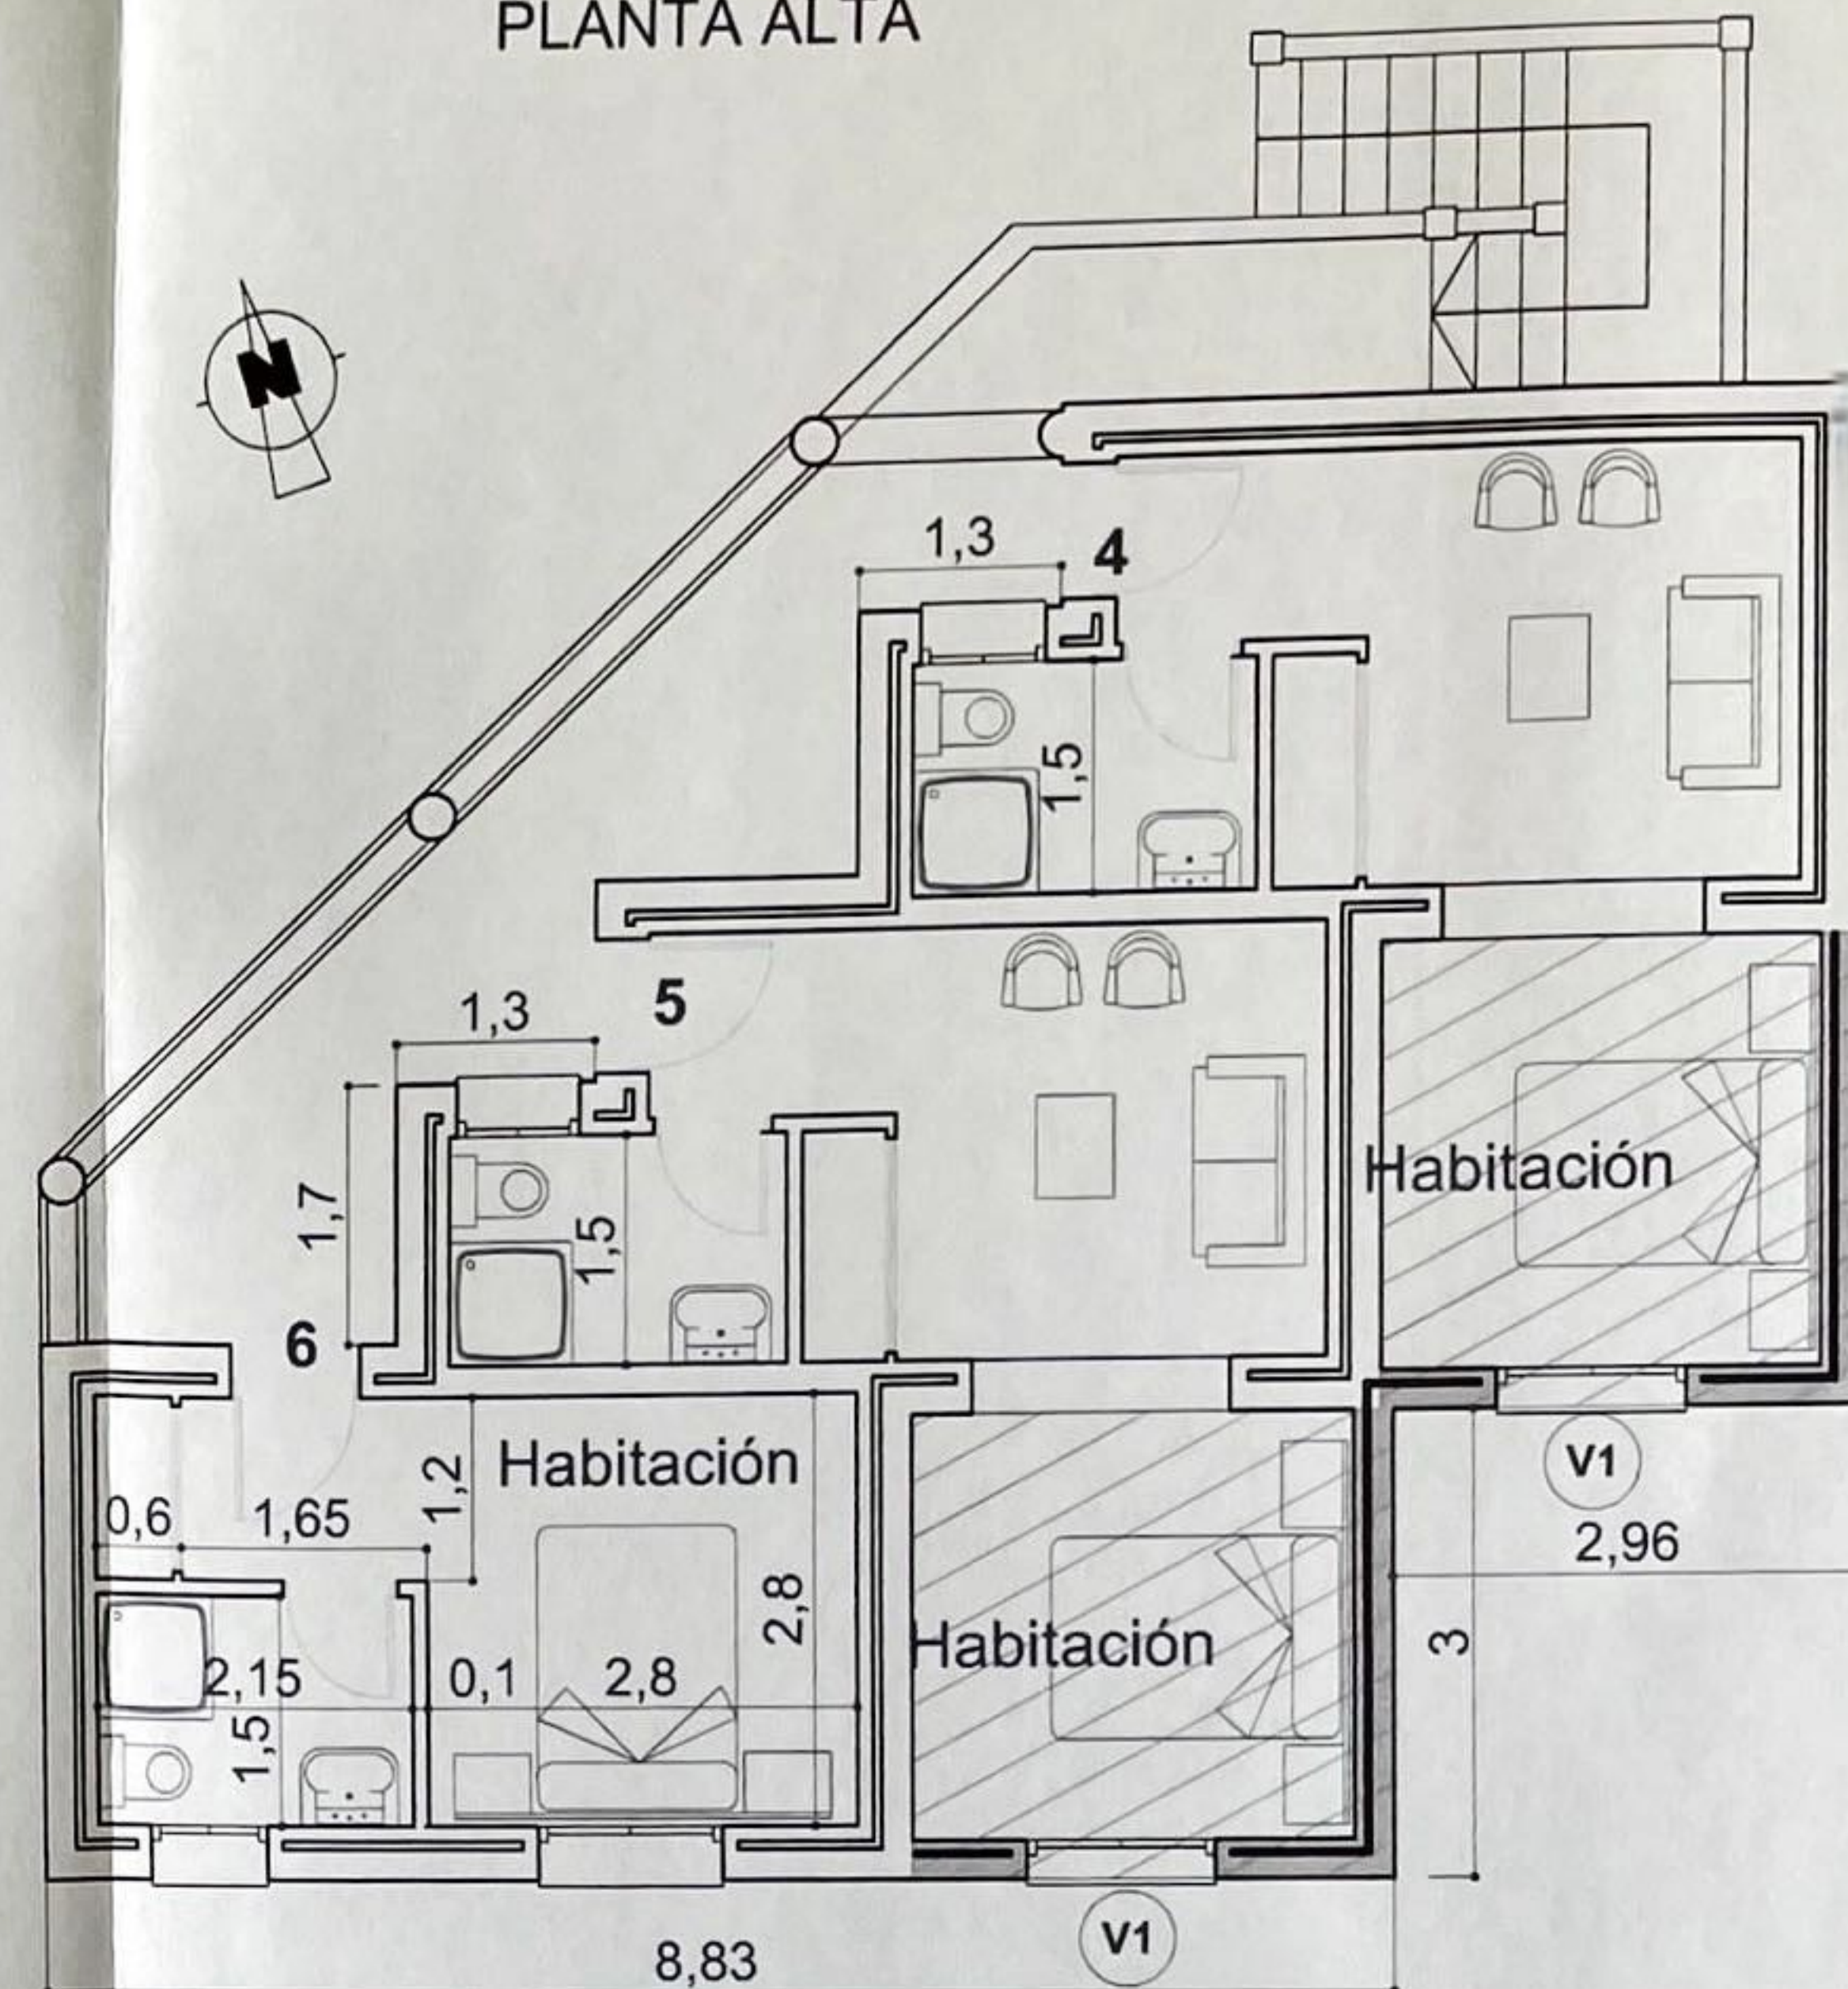

Construcciones a legalizar:

- 1- Salón - comedor
32.34 m²
- 2- Galería semicubierta 22.54m²
- 3- Depósito de cocina
19.19m²
- 4- Trastero maquinaria 2.34m²
- 5- Ampliación de habitaciones del hostal 36.68m² totales (en dos plantas de 18.34m²)
- 6- Aseo exterior 6.52m²

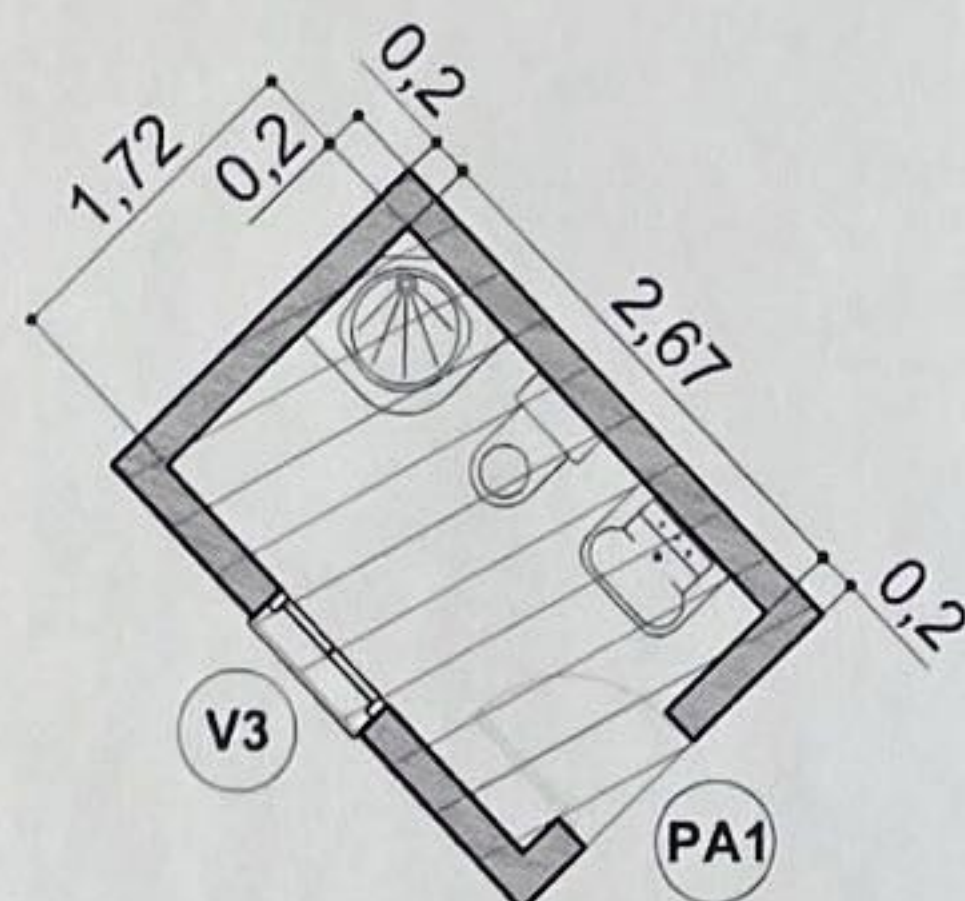

ASEO EXTERIOR