




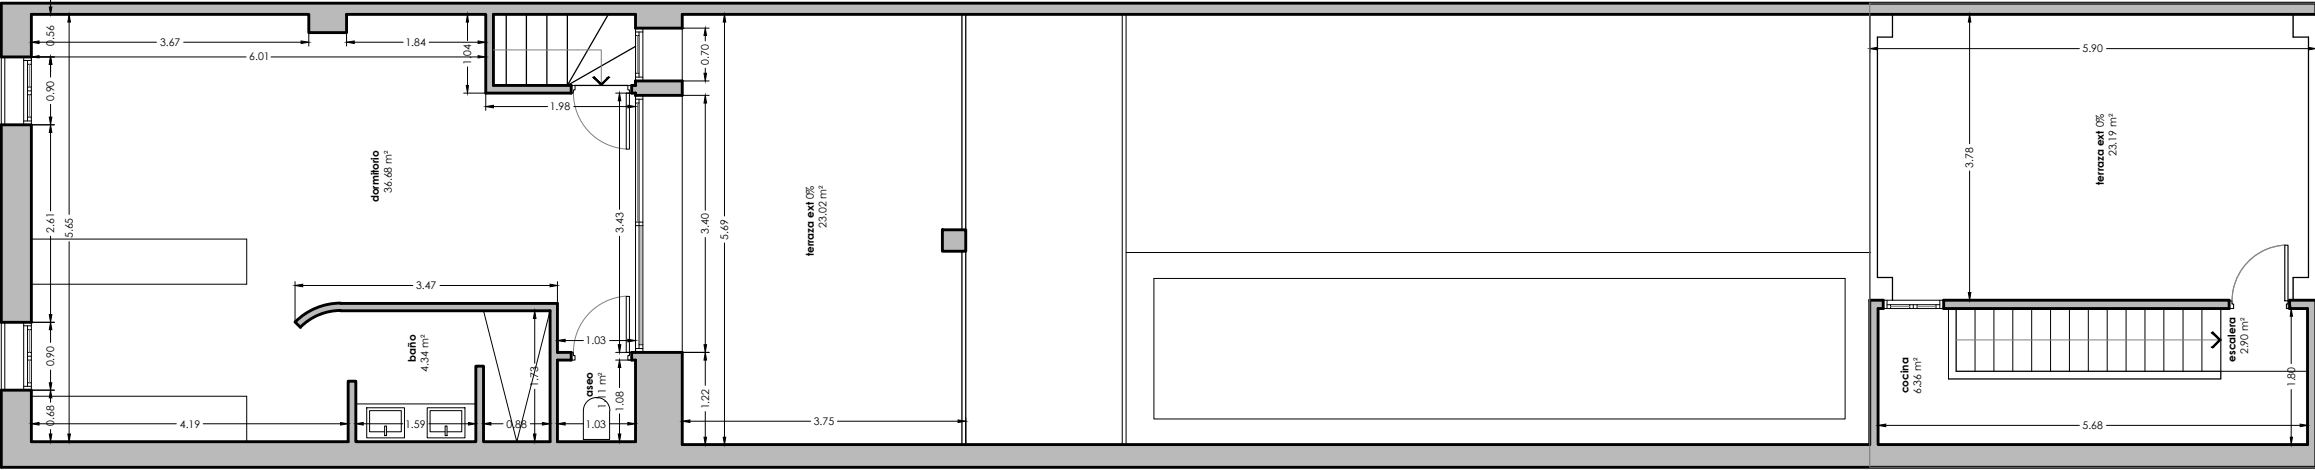

_planta segunda

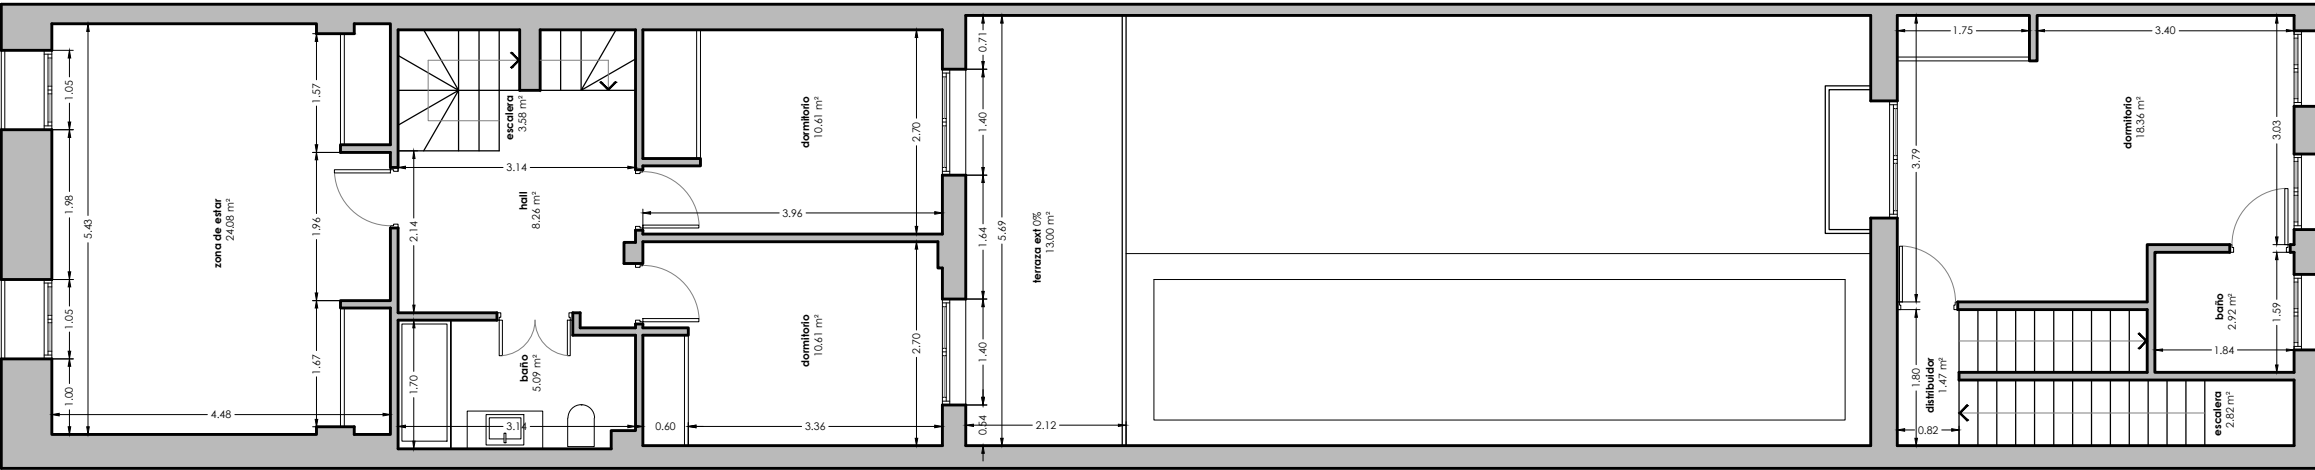

_planta primera

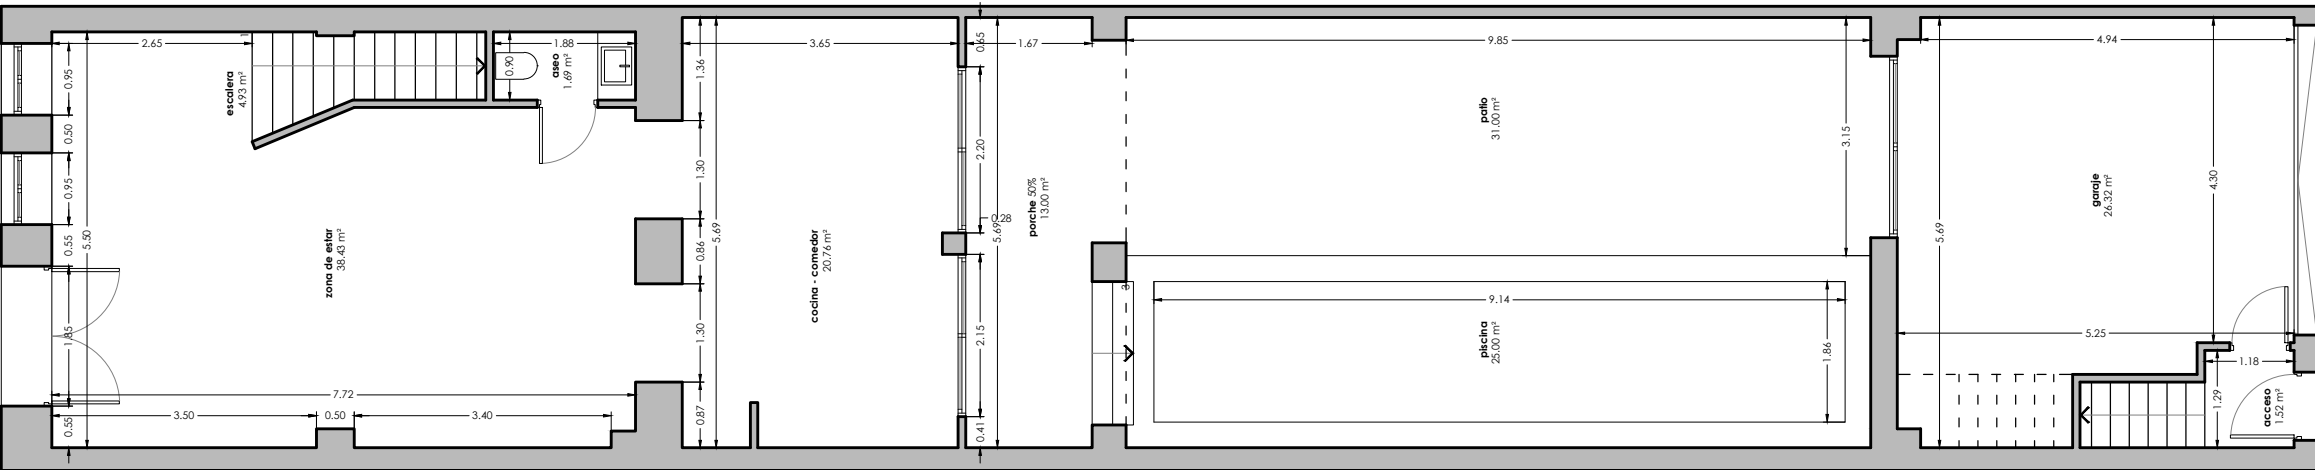

_planta baja

CUADRO DE SUPERFICIES

ESTANCIA	UTIL	CONSTRUIDA
ZONA DE ESTAR	38.43	78.34
ASEO	1.69	
COMEDOR - COCINA	20.76	
ESCALERA	4.93	
ACCESO	1.52	
GARAJE	26.32	36.22
ESCALERA	2.82	
PORCHE 50%	13.00	
PISCINA DE RECREO 0%	25.00	
PATIO 0%	31.00	
HALL	8.26	78.34
BAÑO	5.09	
ZONA DE ESTAR	24.08	
DORMITORIO	10.61	
DORMITORIO	10.61	
ESCALERA	3.58	36.22
DISTRIBUIDOR	1.47	
ESCALERA	2.90	
DORMITORIO	18.36	
BAÑO	2.92	
TERRAZA EXT 0%	13.00	0.00
DORMITORIO	36.68	
BAÑO	4.34	
ASEO	1.11	
TERRAZA EXT 0%	23.02	
COCINA	6.36	13.03
TERRAZA EXT 0%	23.19	
SUPERFICIE TOTAL COMPUTABLE	239.55	303.97
Ocupacion total		127.56



ADIMENSIONAL
ESTUDIO DE ARQUITECTURA

Calle Ramón y Cajal, 20
682 65 04 12 _ 619 89 16 35
info@a-dimensional.com

_TECNICO:

DAVID MOLL MONTES
ARQUITECTO _ 14.075 COACV-A

_PROYECTO:

MEDICIÓN
03700 DENIA _ C/ LORETO, 41

_PLANO:

COTAS Y SUPERFICIE

_EXP:

_n° PLANO:

A_2024

_ESCALA: