


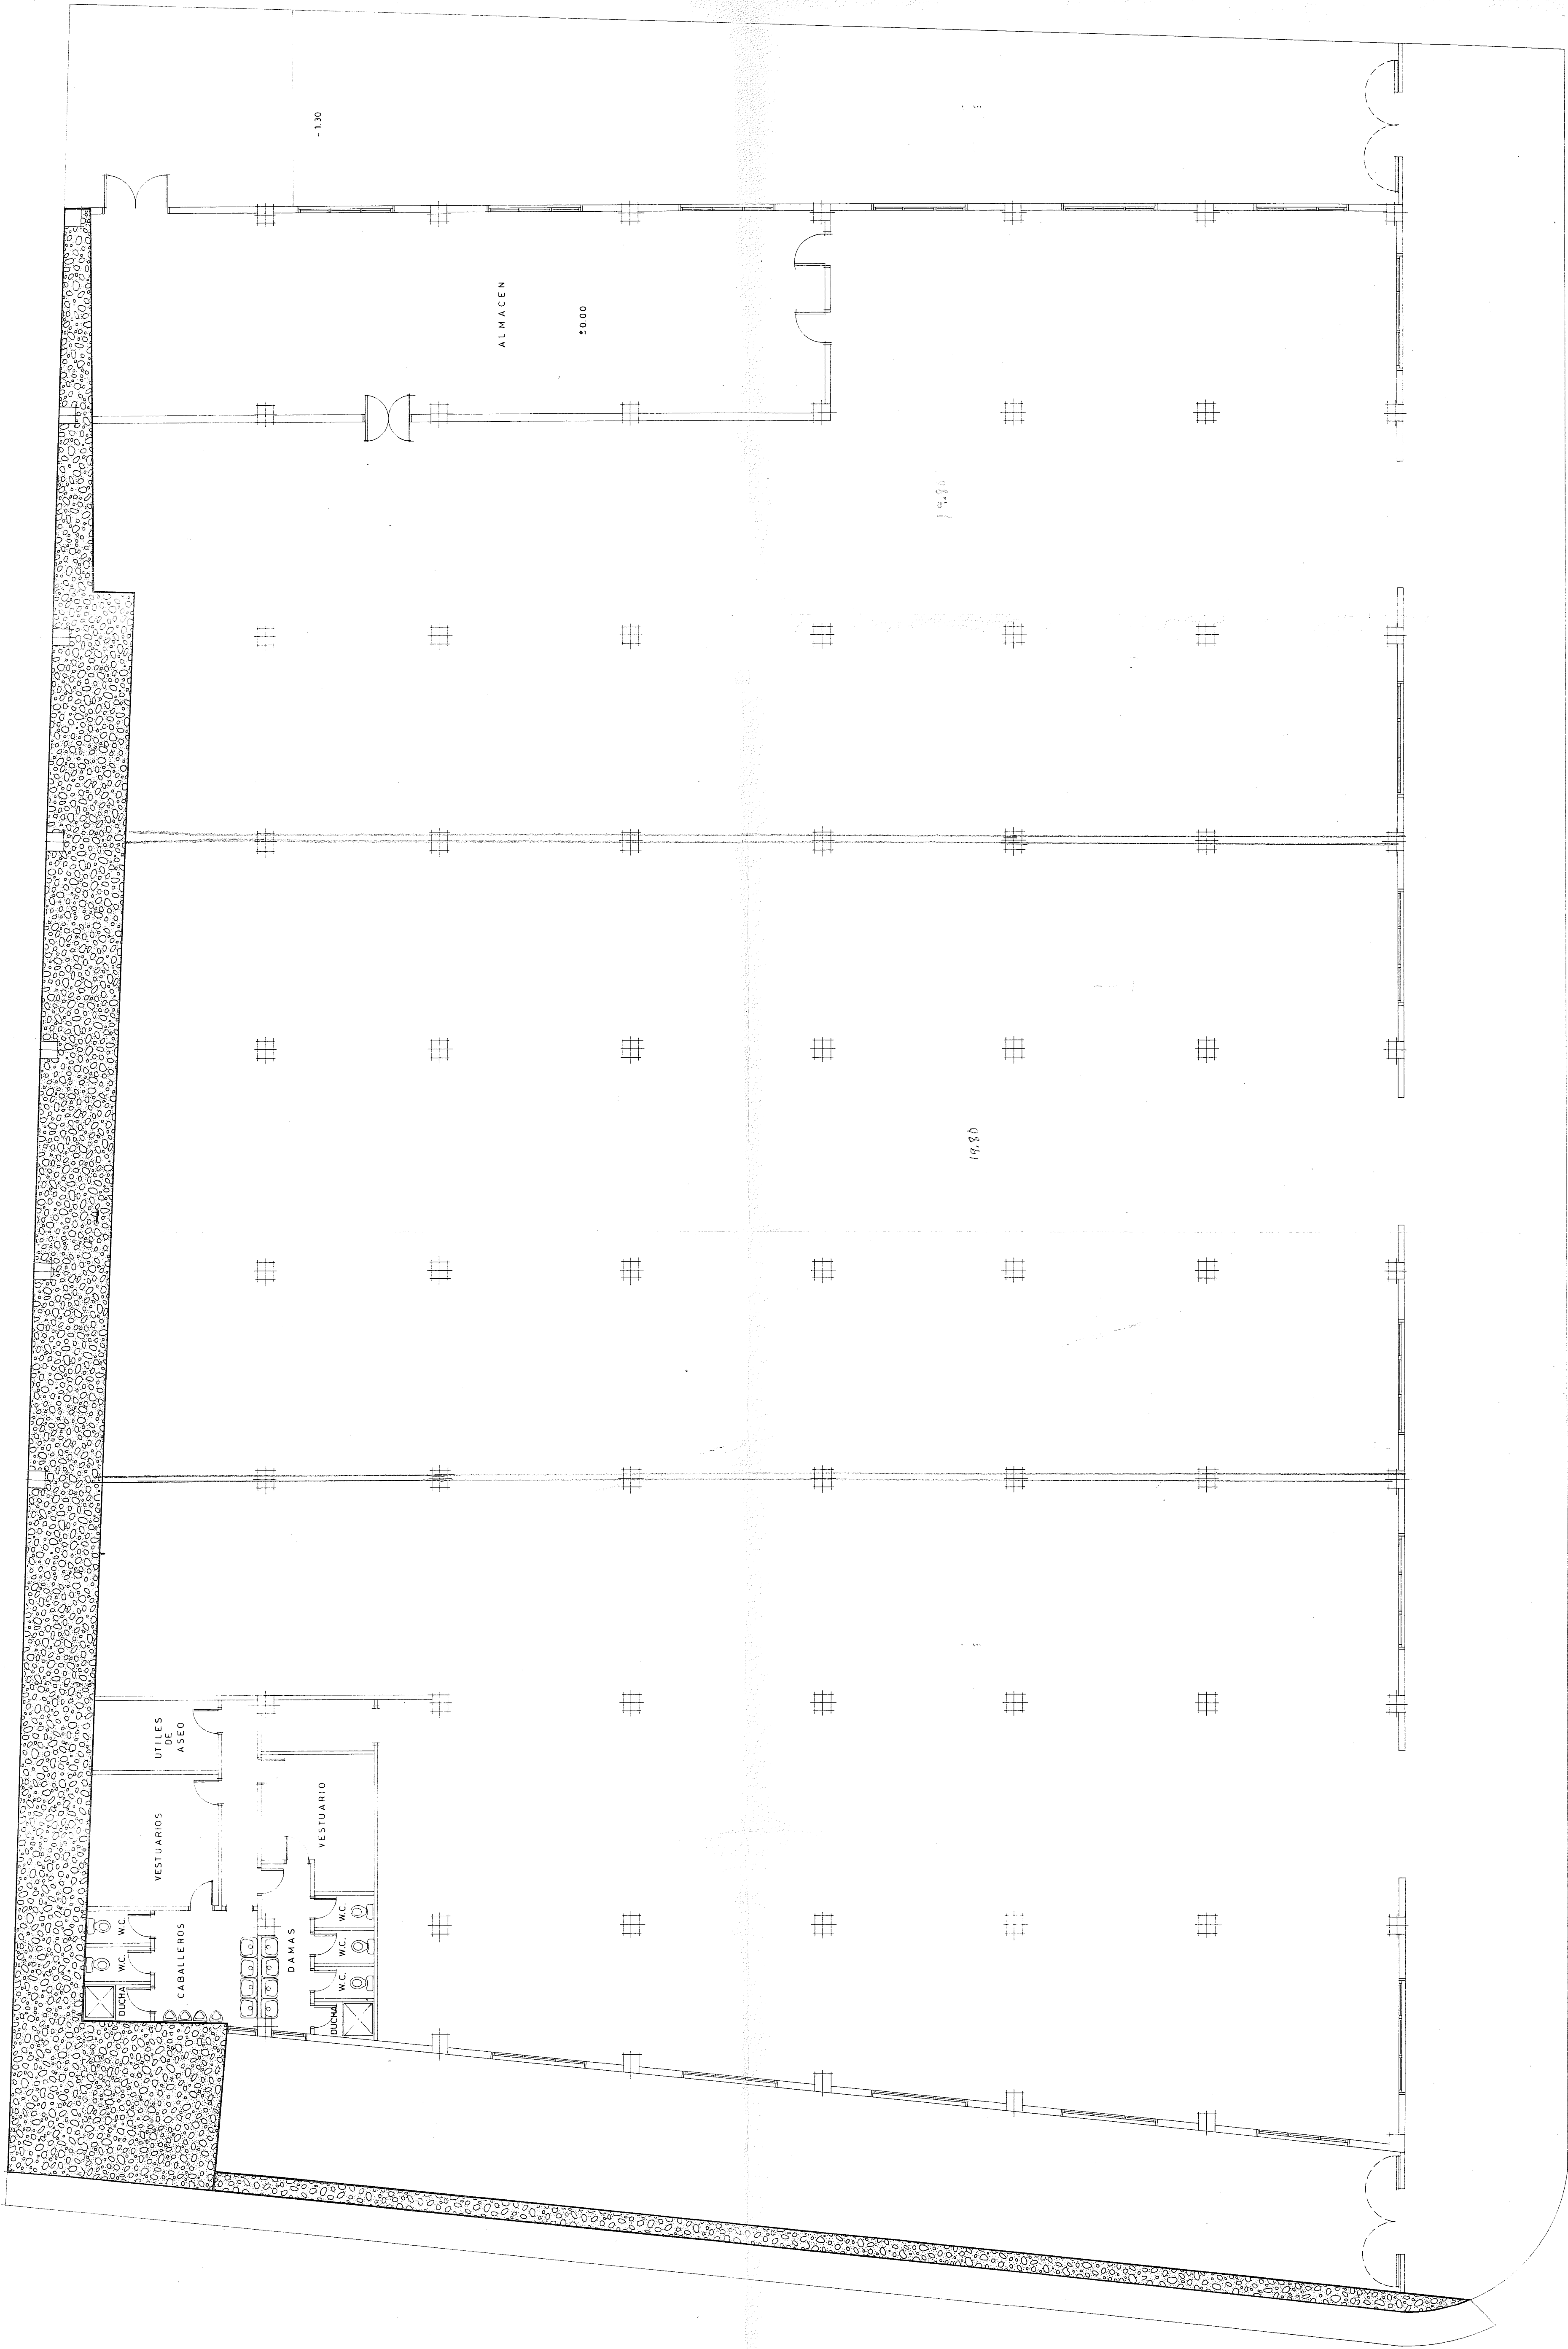

COMISION DE CONTROL DEL MINISTERIO DE OBRAS PUBLICAS
DELEGACION DE SANTA CRUZ DE TENERIFE

VISA DO	
17 AGO. 1984	de entrega de control
fecha	número
contra 3-64-6	del propietario

ESTUDIO MARRERO	
COMPROBADO	PROPIETARIO ID ANGEL ESTEVEZ DIAZ
DIBUJADO 2-9	REFORMA PROYECTO DE NAVE INDUSTRIAL
PLANO DE: PLANTA BAJA	SITUACION FINCA EL MAYORAZGO
	MUNICIPIO SANTA CRUZ DE TENERIFE
	ESCALAS 1:100
JULIO DE 1984 Nº	ARQUITECTOS FELIX SAENZ MARRERO