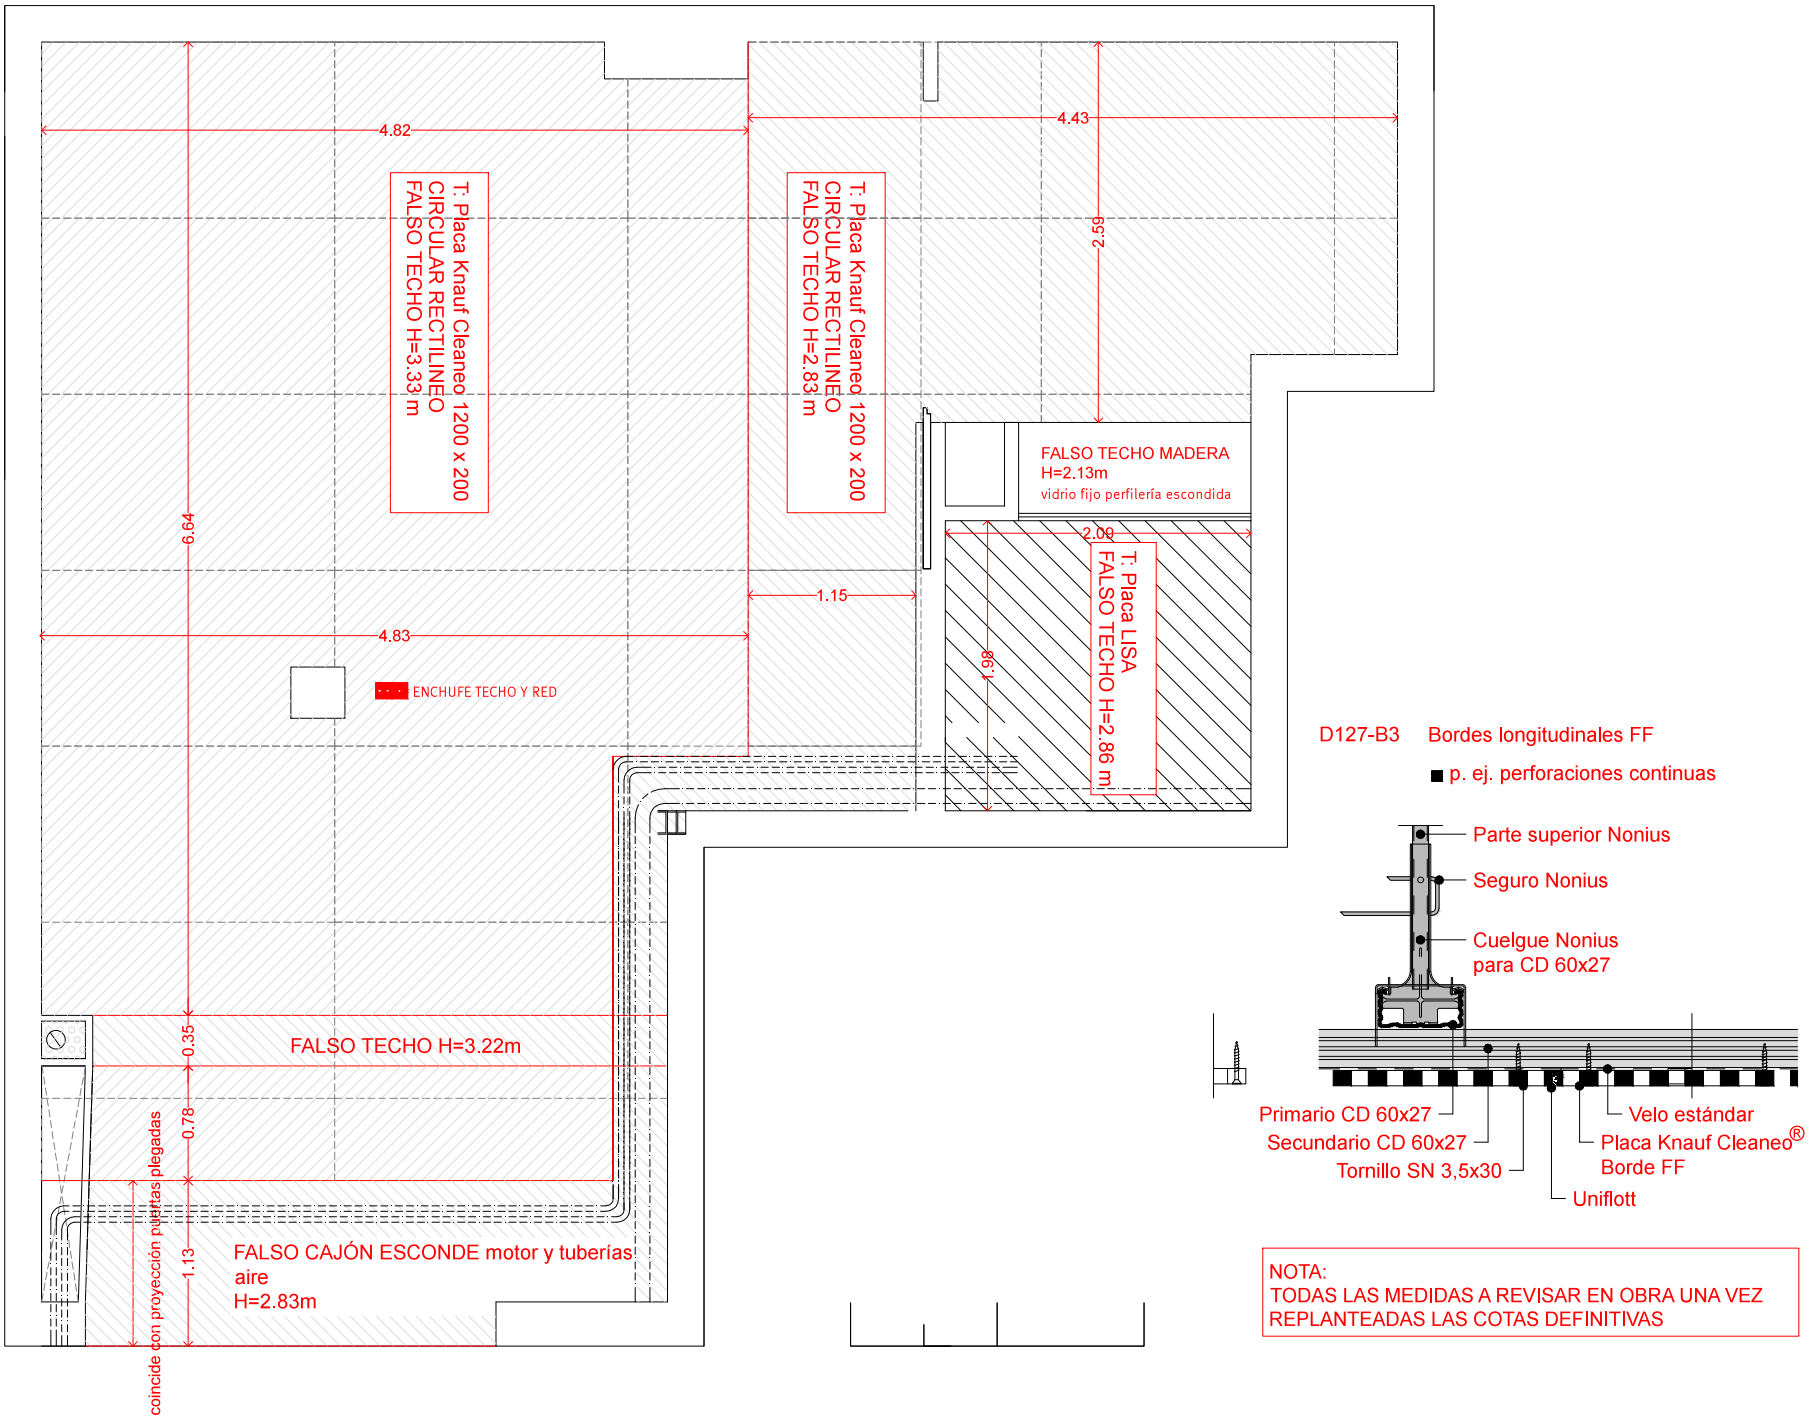

4.82
4.43
T: Placa Knauf Cleaneo 1200 x 200
CIRCULAR RECTILINEO
FALSO TECHO H=3.33 m
T: Placa Knauf Cleaneo 1200 x 200
CIRCULAR RECTILINEO
FALSO TECHO H=2.83 m
2.69
FALSO TECHO MADERA
H=2.13m
vidrio fijo perfilería escondida
2.00
6.64
1.15
4.83
T: Placa LISA
FALSO TECHO H=2.86 m
1.98
ENCHUFE TECHO Y RED
0.35
FALSO TECHO H=3.22m
0.78
1.13
FALSO CAJÓN ESCONDE motor y tuberías aire
H=2.83m
coincide con proyección puertas plegadas
D127-B3 Bordes longitudinales FF
p. ej. perforaciones continuas
Parte superior Nonius
Seguro Nonius
Cuelgue Nonius
para CD 60x27
Primario CD 60x27
Secundario CD 60x27
Tornillo SN 3,5x30
Velo estándar
Placa Knauf Cleaneo®
Borde FF
Uniflott
NOTA:
TODAS LAS MEDIDAS A REVISAR EN OBRA UNA VEZ
REPLANTEADAS LAS COTAS DEFINITIVAS