


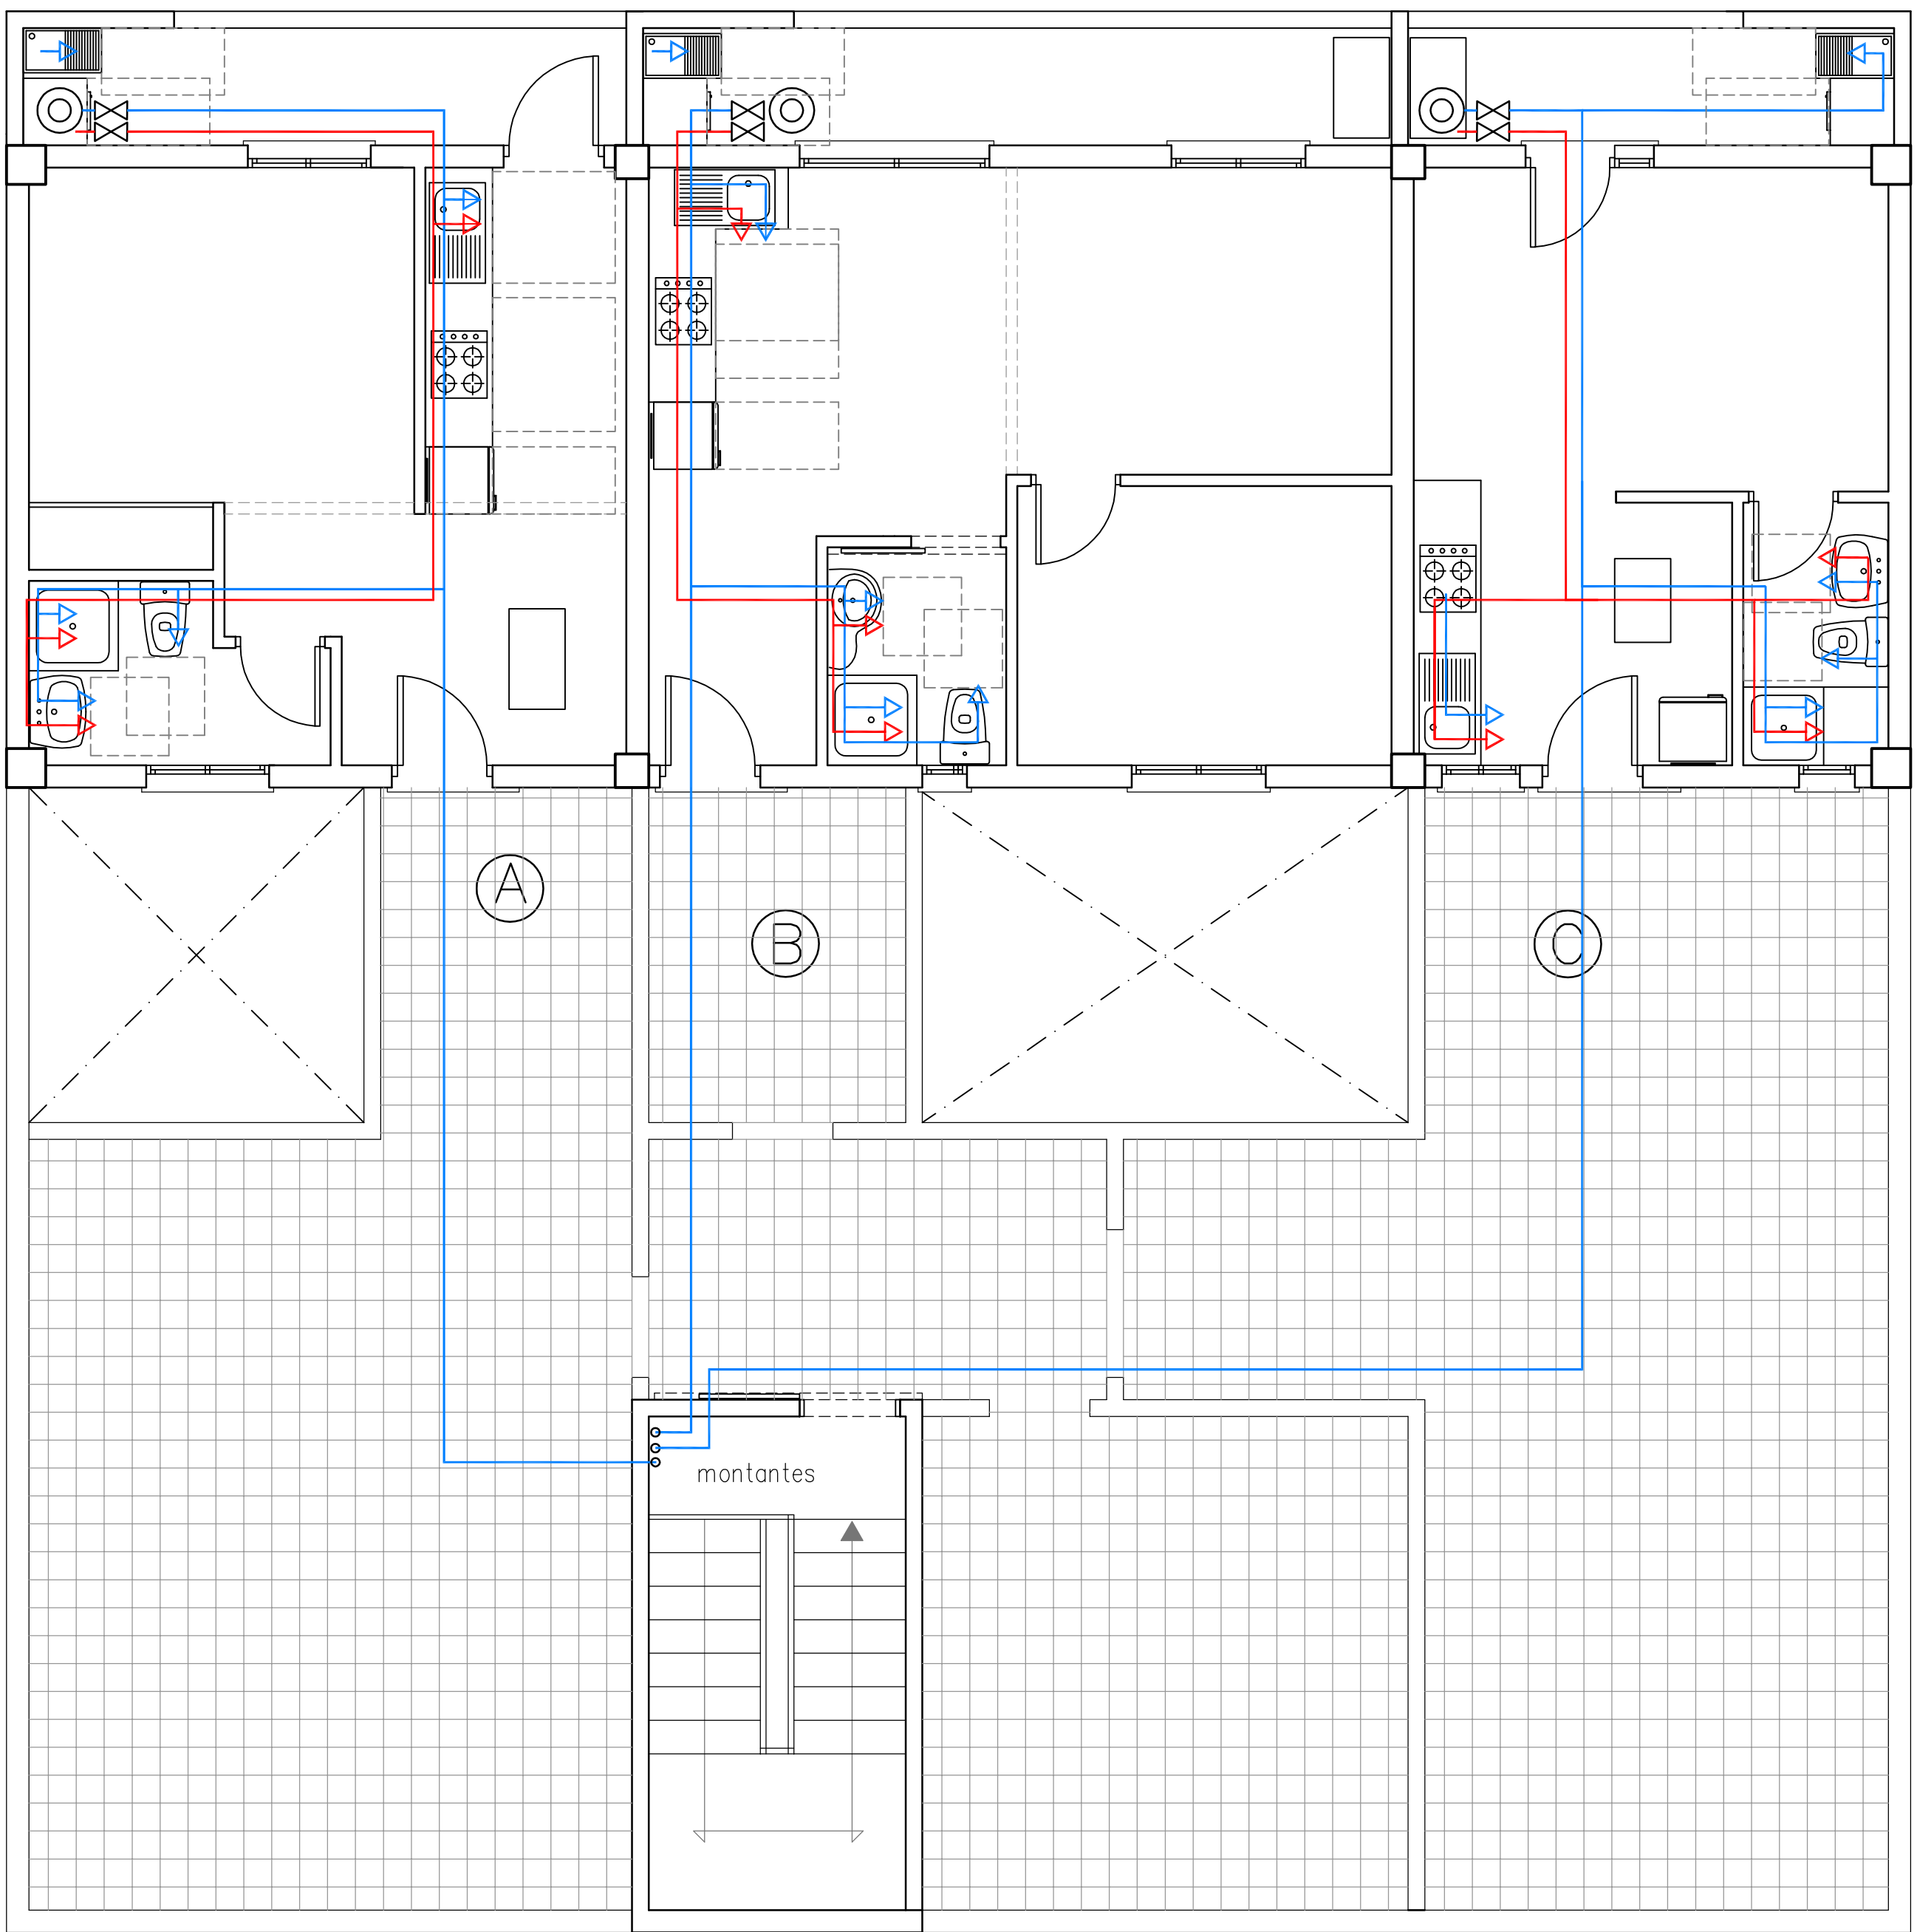

PLANTA CUBIERTA
esquema fontaneria

- LEYENDA DE FONTANERIA
- canalizacion agua fria
 - canalizacion agua caliente
 - ⊗ llave de paso
 - grifo
 - ⊙ calentador acumulador


PROPIETARIO: CANDELARIA LOPEZ HERNANDEZ.

PLANTA 3º AMPLIACION
C/ CERVANTES Nº3-GUARGACHO

JOSE CARLOS MORA GARCIA — ARQUITECTO—Col.1094
ESTUDIO DE ARQUITECTURA—LA LAGUNA TLF. 922634614
email: jcmora@coactfe.org

NOVIEMBRE 2014

5

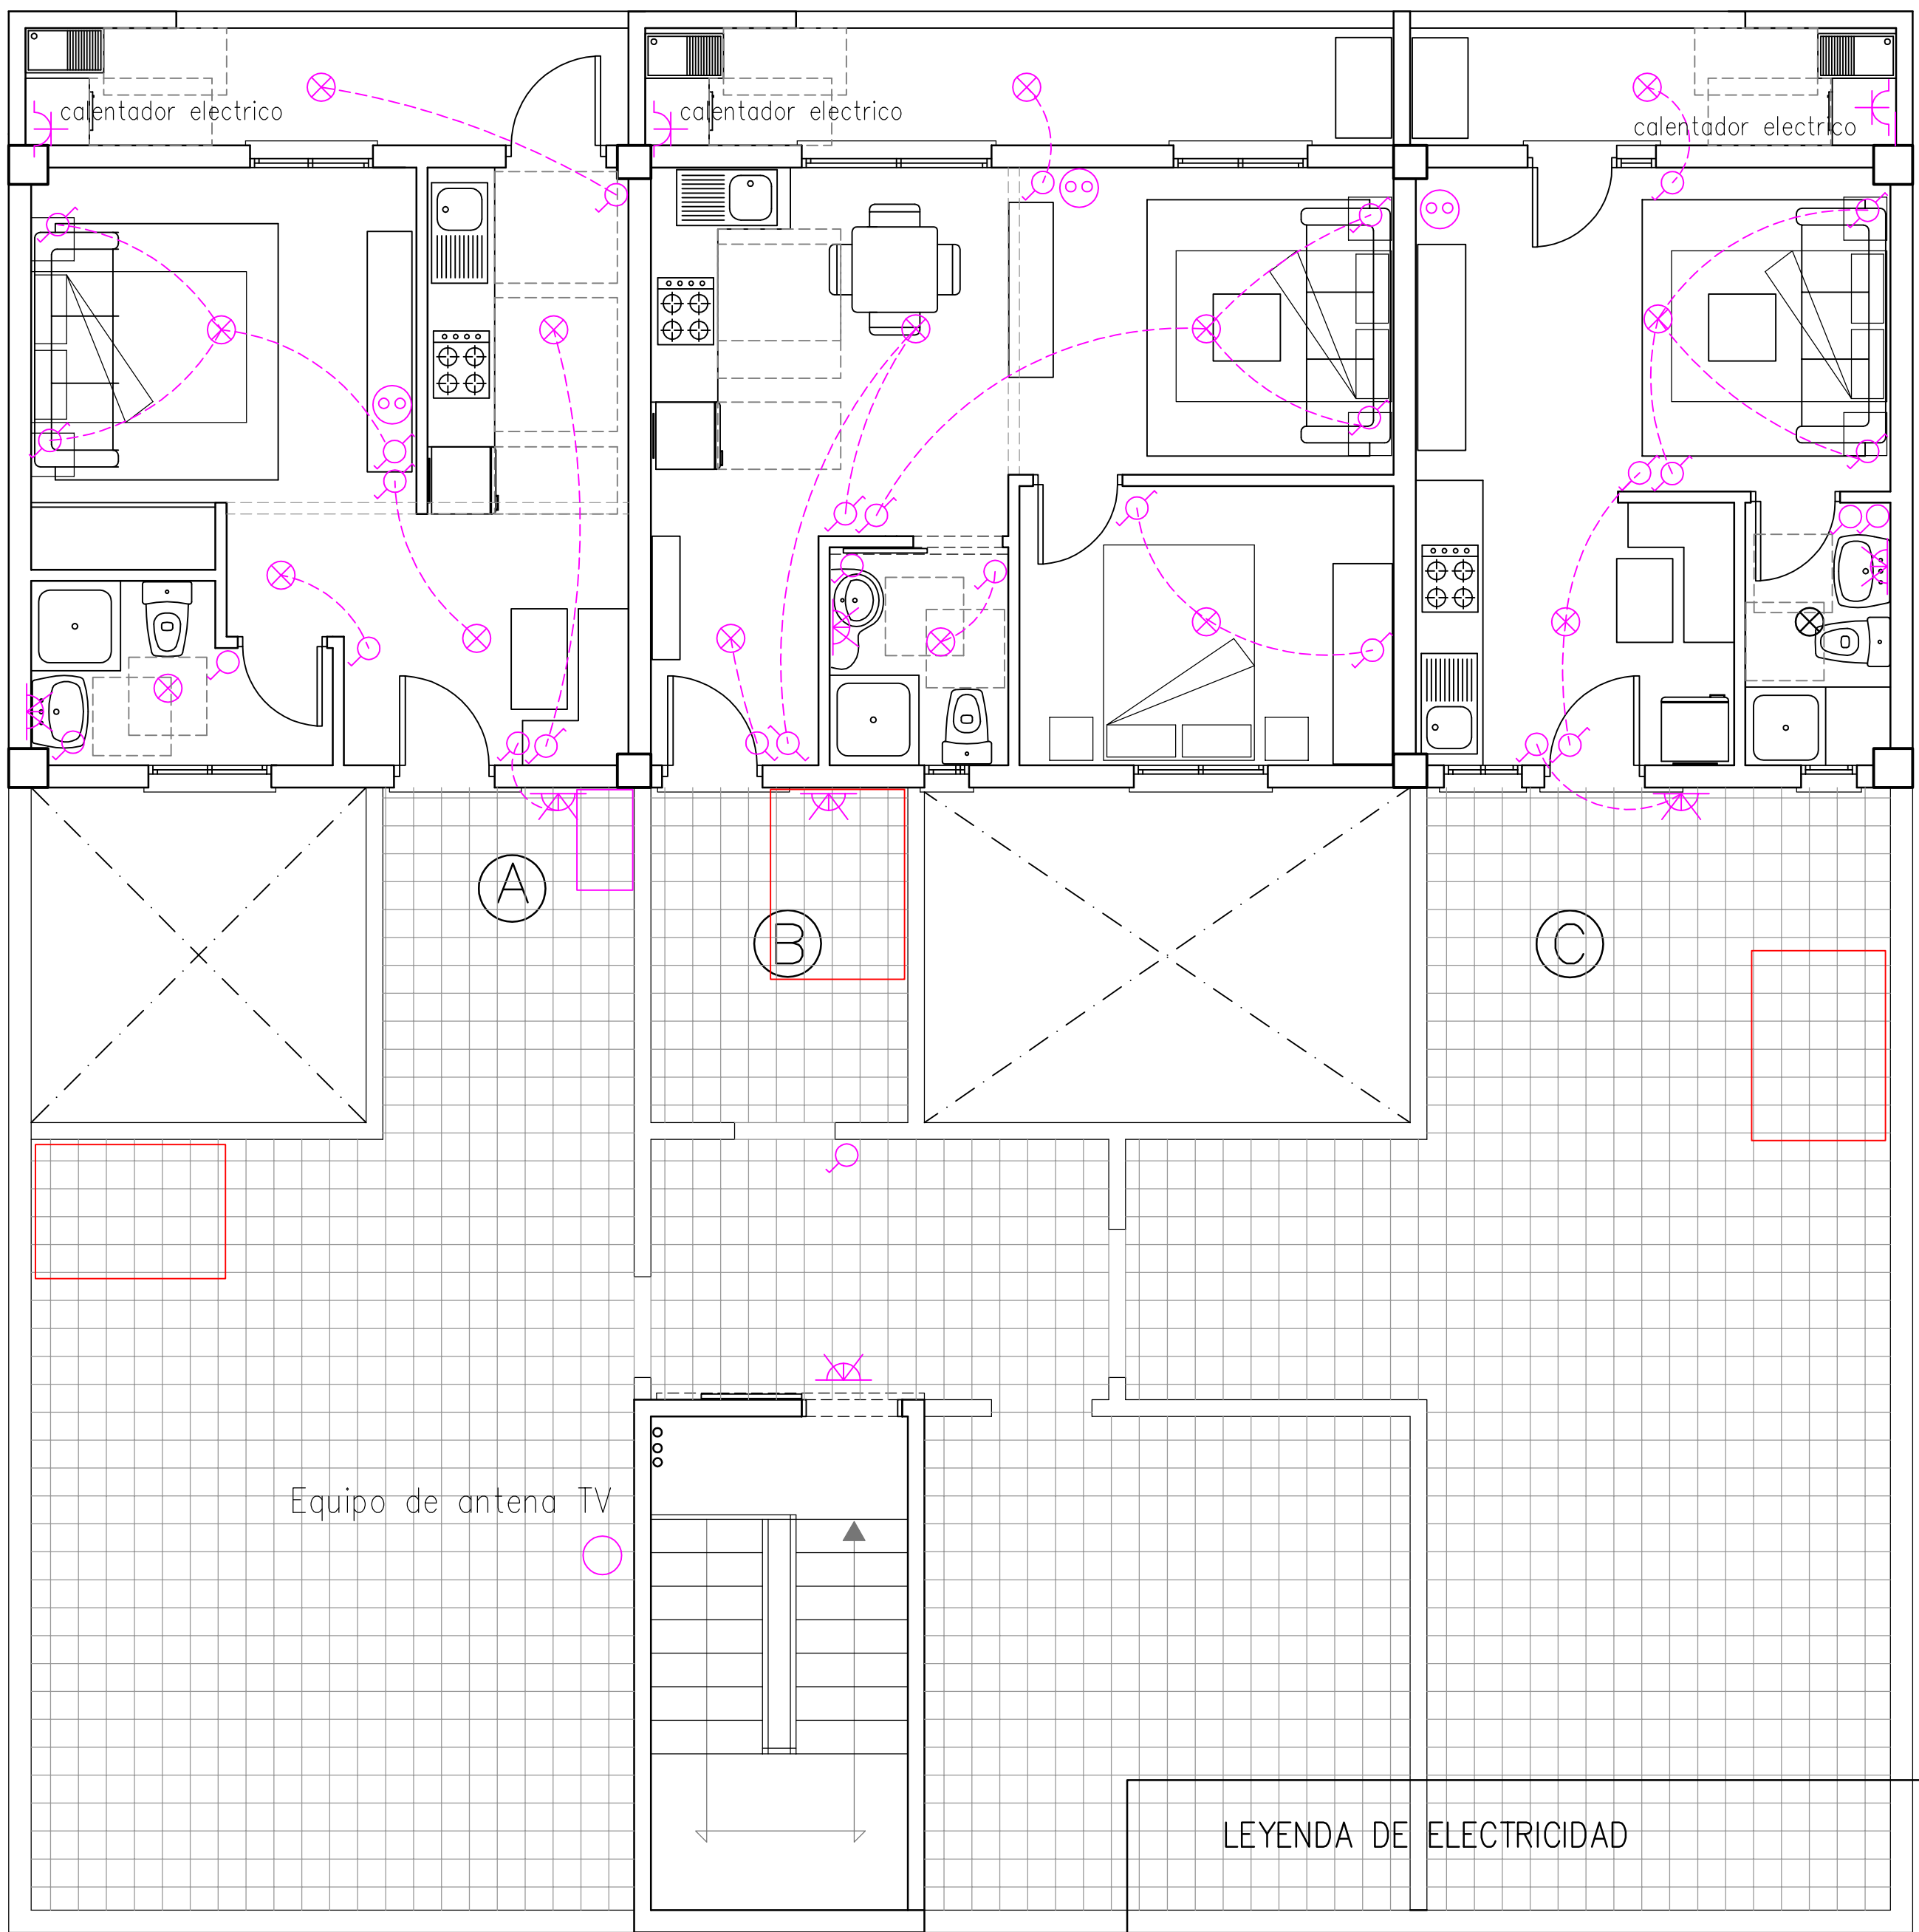

**PLANTA CUBIERTA
esquema electricidad**

-  caja de toma de telefono colocada
-  caja de toma de antena TV-FM colocada

LEYENDA DE ELECTRICIDAD

-  cuadro general de distribucion
-  pulsador colocado
-  zumbador colocado
-  interruptor sencillo colocado
-  conmutador colocado
-  base de enchufe 10amp.

PROPIETARIO: CANDELARIA LOPEZ HERNANDEZ.

**PLANTA 3º AMPLIACION
C/ CERVANTES N°3-GUARGACHO**

JOSE CARLOS MORA GARCIA — ARQUITECTO—Col.1094
ESTUDIO DE ARQUITECTURA—LA LAGUNA TLF. 922634614
email: jcmora@coactfe.org

NOVIEMBRE 2014

6