



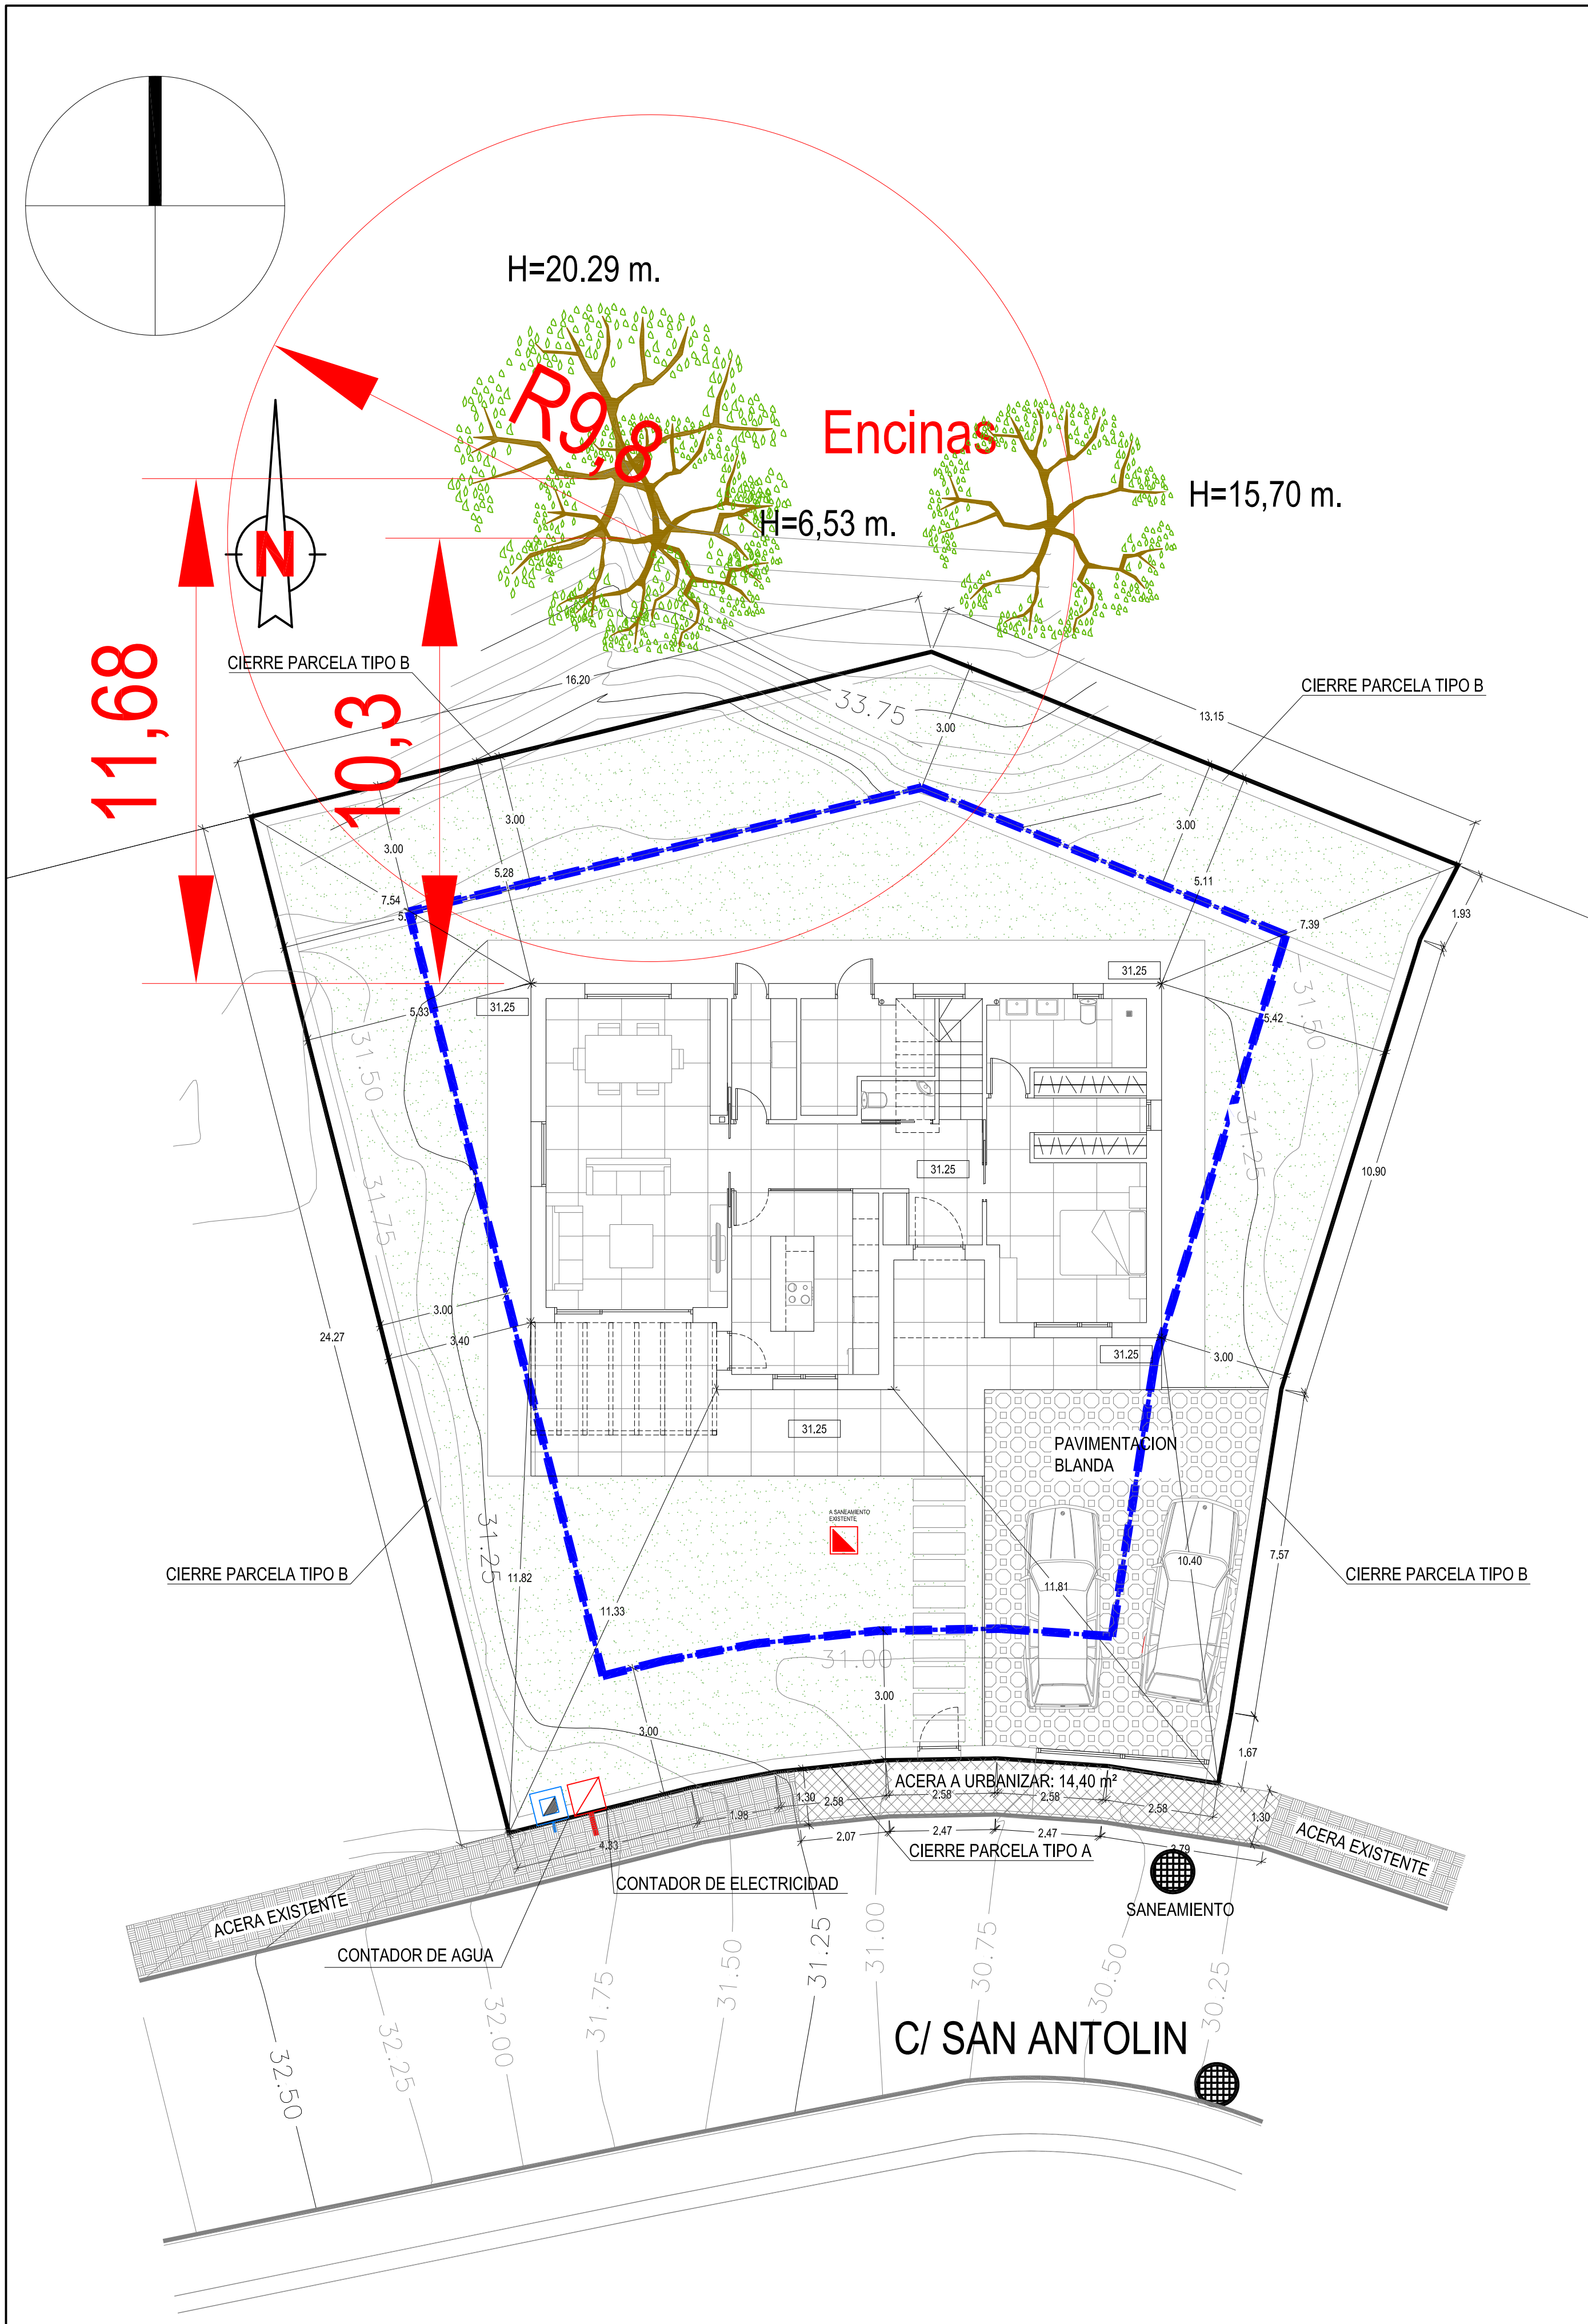

LA ENCINA MÁS CERCANA A LA VIVIENDA TIENE UNA ALTURA DE 6,53 M.
LA DISTANCIA DE LA VIVIENDA A LA ENCINA ES DE 10,30 .> 9,80 M.

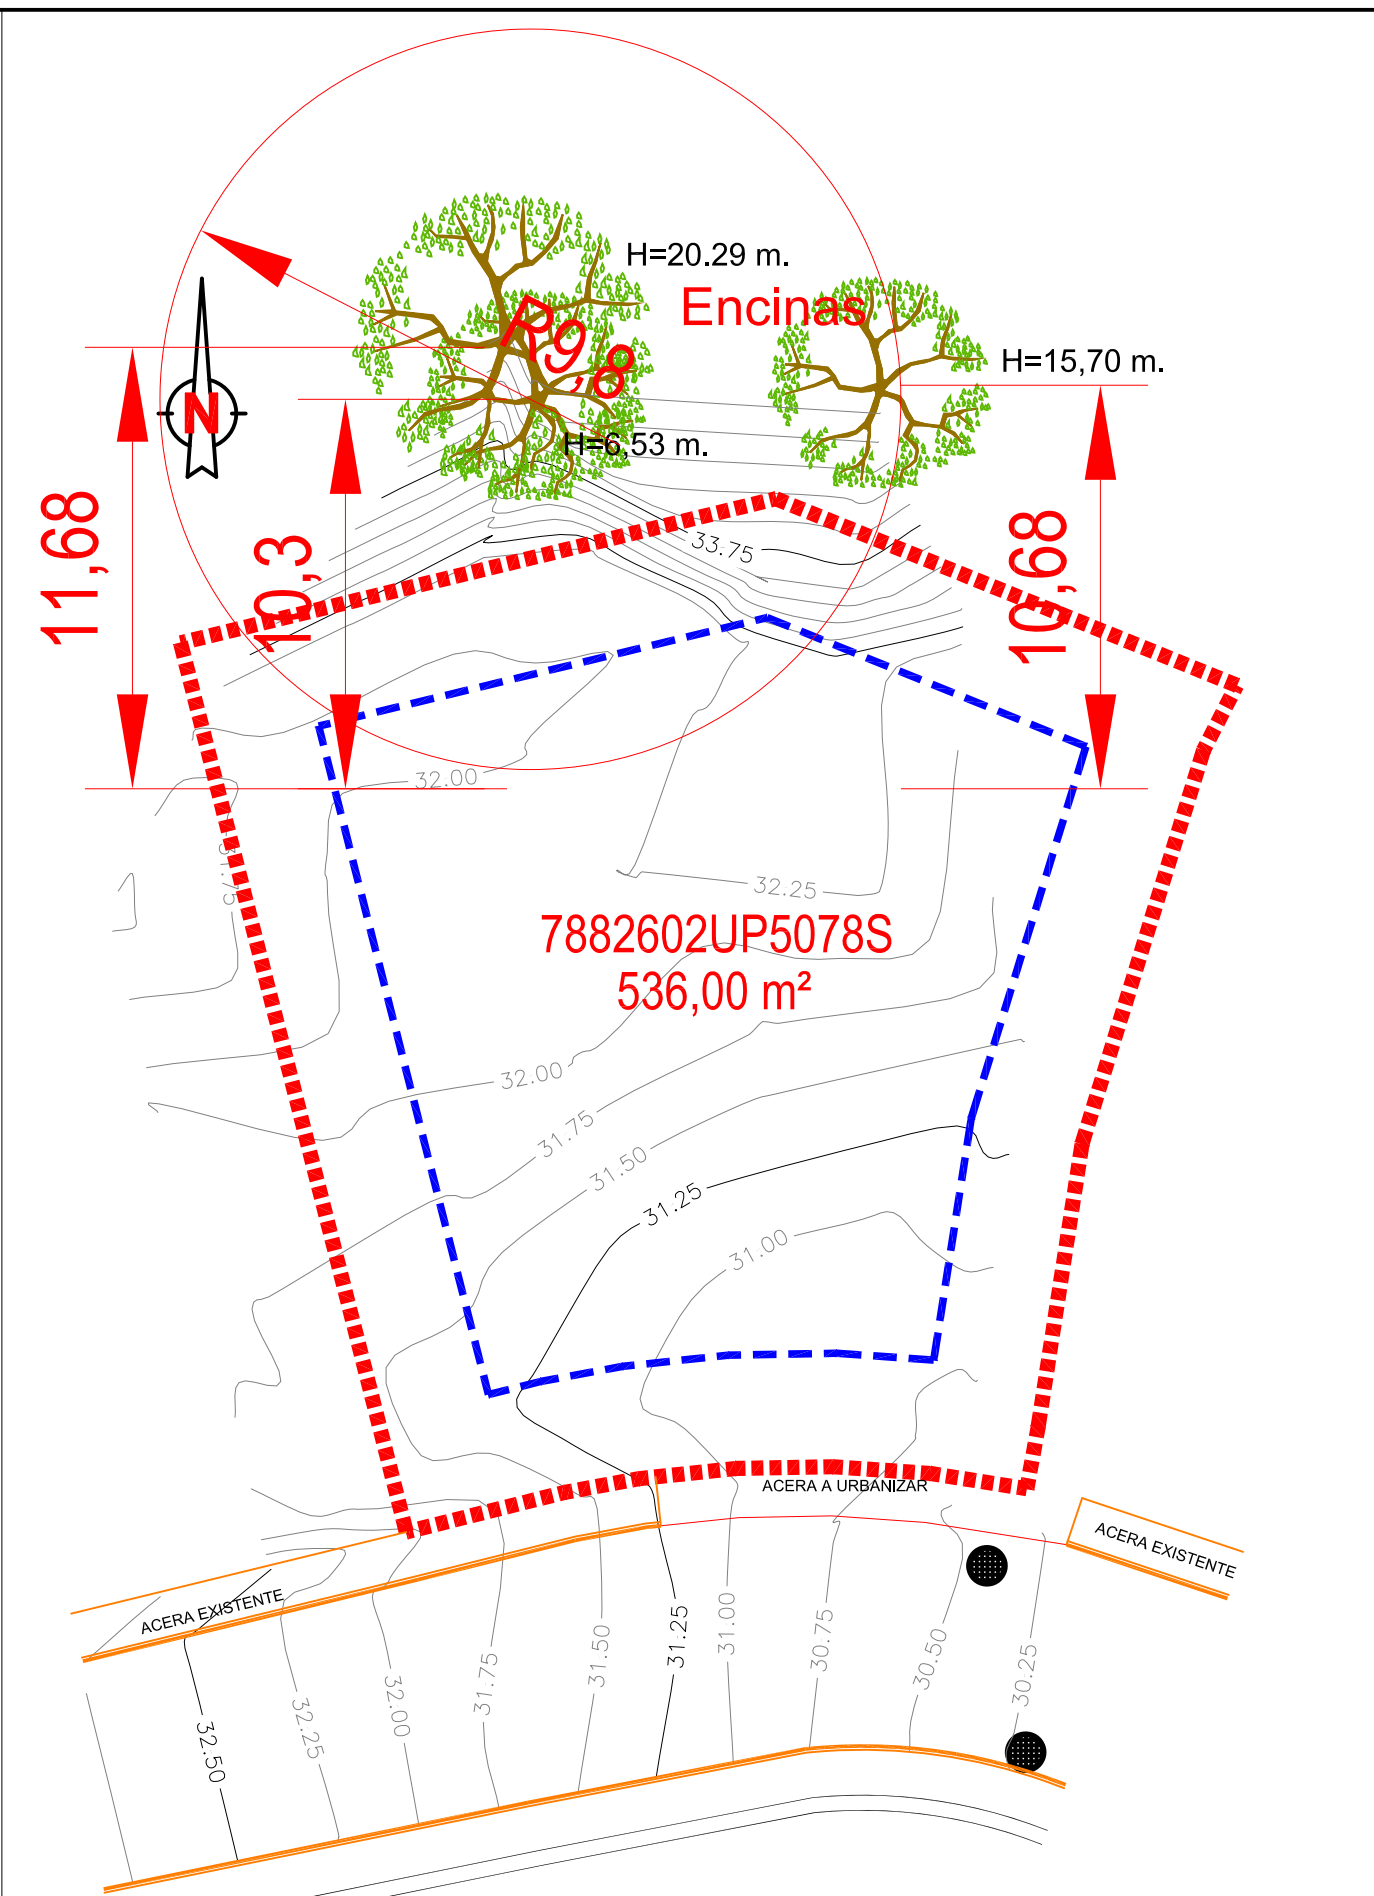

TOPOGRAFICO ORIGINAL



CIERRE DE PARCELA TIPO B

CIERRE DE PARCELA TIPO A



REF. CATASTRAL: 7882602UP5078S0001GE

DATOS URBANISTICOS		
PARAMETROS	PROYECTO	TROTU
SUPERFICIE OCUPADA	123,13 m²	134,00 m²
OCUPACION	23 %	25 %
SUPERFICIE EDIFICADA	187,16 m²	187,60 m²
EDIFICABILIDAD	0,35 m²/m²	0,35 m²/m²

SUP. PARCELA= 536,00 M²

PLANO DE PARCELA
APORTADO POR LA PROPIEDAD

C/ SAN ANTOLIN
LA LLAVANDERA . LLANES
REF.CATASTRAL.: 7882602UP5078S0001GE

PROYECTO
BASICO

VIVIENDA
UNIFAMILIAR AISLADA

PROMOTORA:
SPACIOASTURIAS INMOBILIARIA, S.C. NOVIEMBRE 2025
SITUACION, PARCELA
Y URBANIZACION
1:1000 1:100

01

MARTA LLAVONA CAMPO
AVDA. LA VEGA DE SANTIAGO, 29-30
LLANES 33594

ARQUITECTO
Posada de Llanes
ASTURIAS