


RETRANQUEOS A LINDEROS 3.00

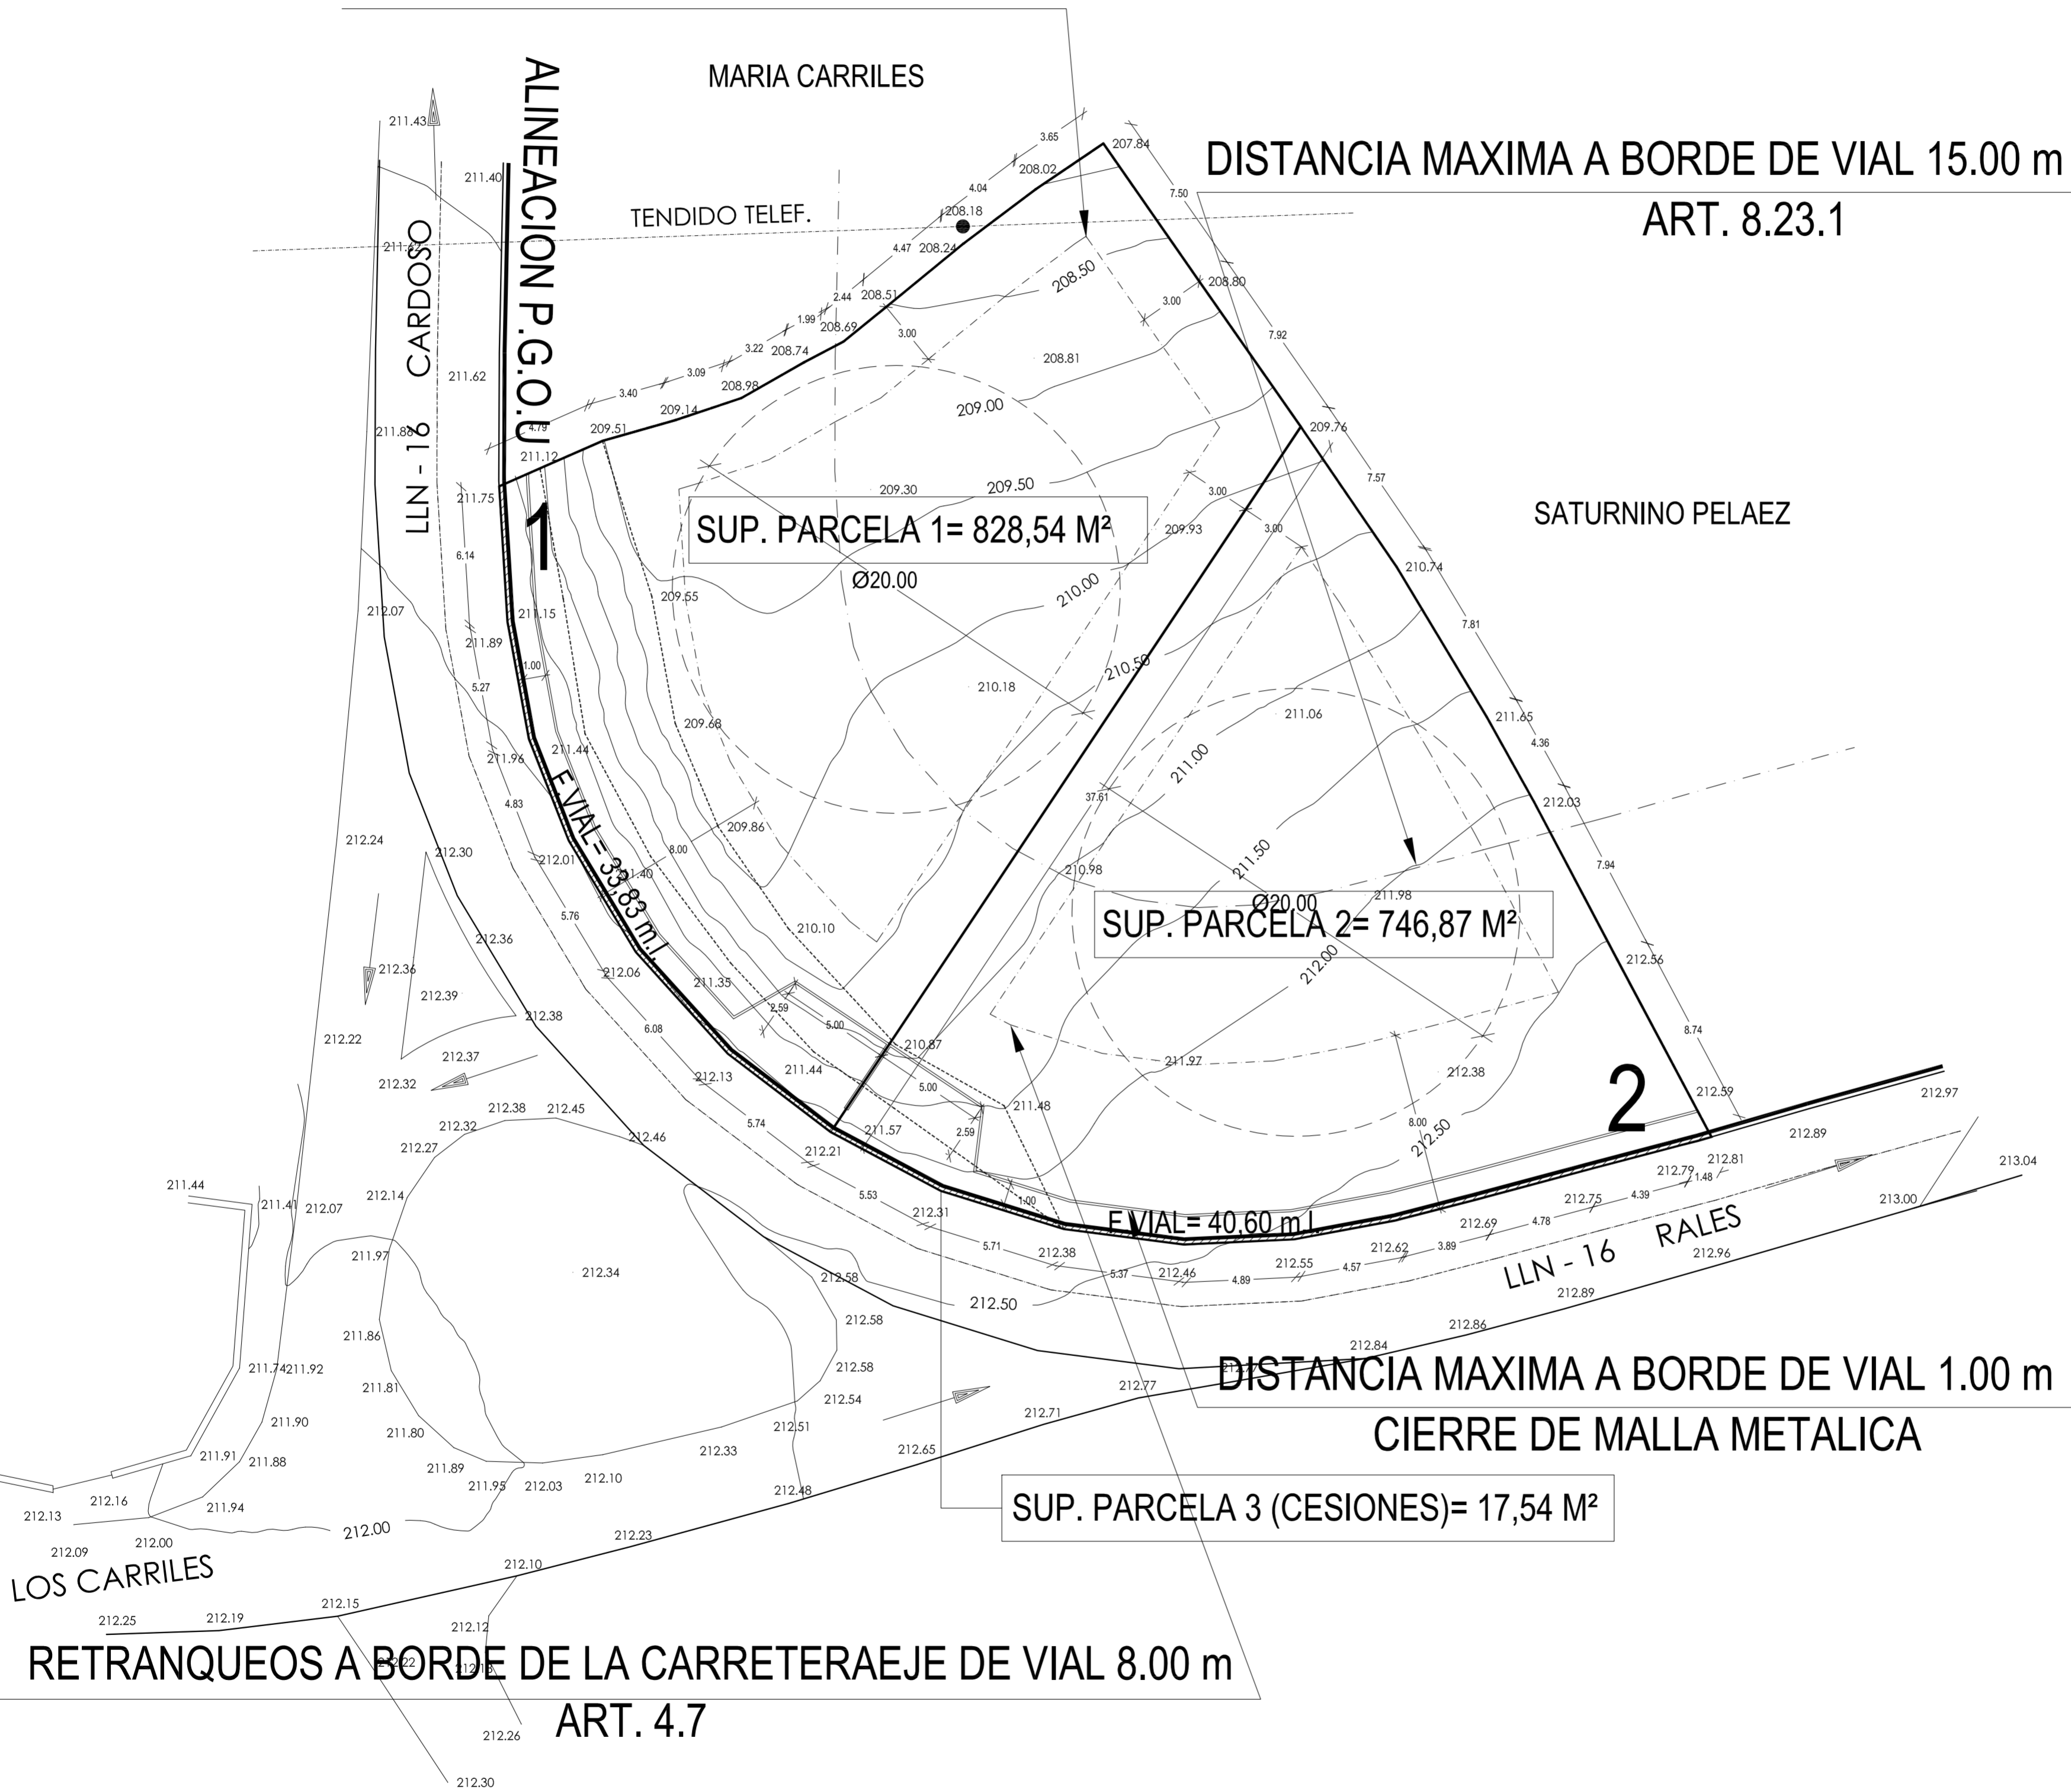

DISTANCIA MAXIMA A BORDE DE VIAL 15.00 m
ART. 8.23.1

SUP. PARCELA 1= 828,54 M²

SUP. PARCELA 2= 746,87 M²

SUP. PARCELA 3 (CESIONES)= 17,54 M²

DISTANCIA MAXIMA A BORDE DE VIAL 1.00 m
CIERRE DE MALLA METALICA

RETRANQUEOS A BORDE DE LA CARRETERA EJE DE VIAL 8.00 m
ART. 4.7

CUADRO DE PARCELAS

PARCELAS	SUPERFICIE BRUTA	SUPERFICIE CESIONES	SUPERFICIE NETA	FRENTE VIAL	EDIFICABILIDAD
PARCELA 1	836.51 m ²	7.97 m ²	828.54 m ²	33.83 m	250 m ²
PARCELA 2	756.44 m ²	9.57 m ²	746.87 m ²	40.60 m	250 m ²
TOTAL	1.592.95 m ²	17.54 m ²	1.575.41 m ²		

EL INGIESTO LLANES

PROYECTO DE PARCELACION

PROMOTOR
ATALANTA INTERMEDIARIOS, S.L. AGOSTO 2010
JUSTIFICACION
PARAMETROS URBANISTICOS
1:200

05

MARTA LLAVONA CAMPO ARQUITECTO
La vega. Edificio San Juan. Posada de Llanes
LLANES 33594 ASTURIAS