



# SCHEMA ELETTRICO QUADRO INFORMAGIOVANI

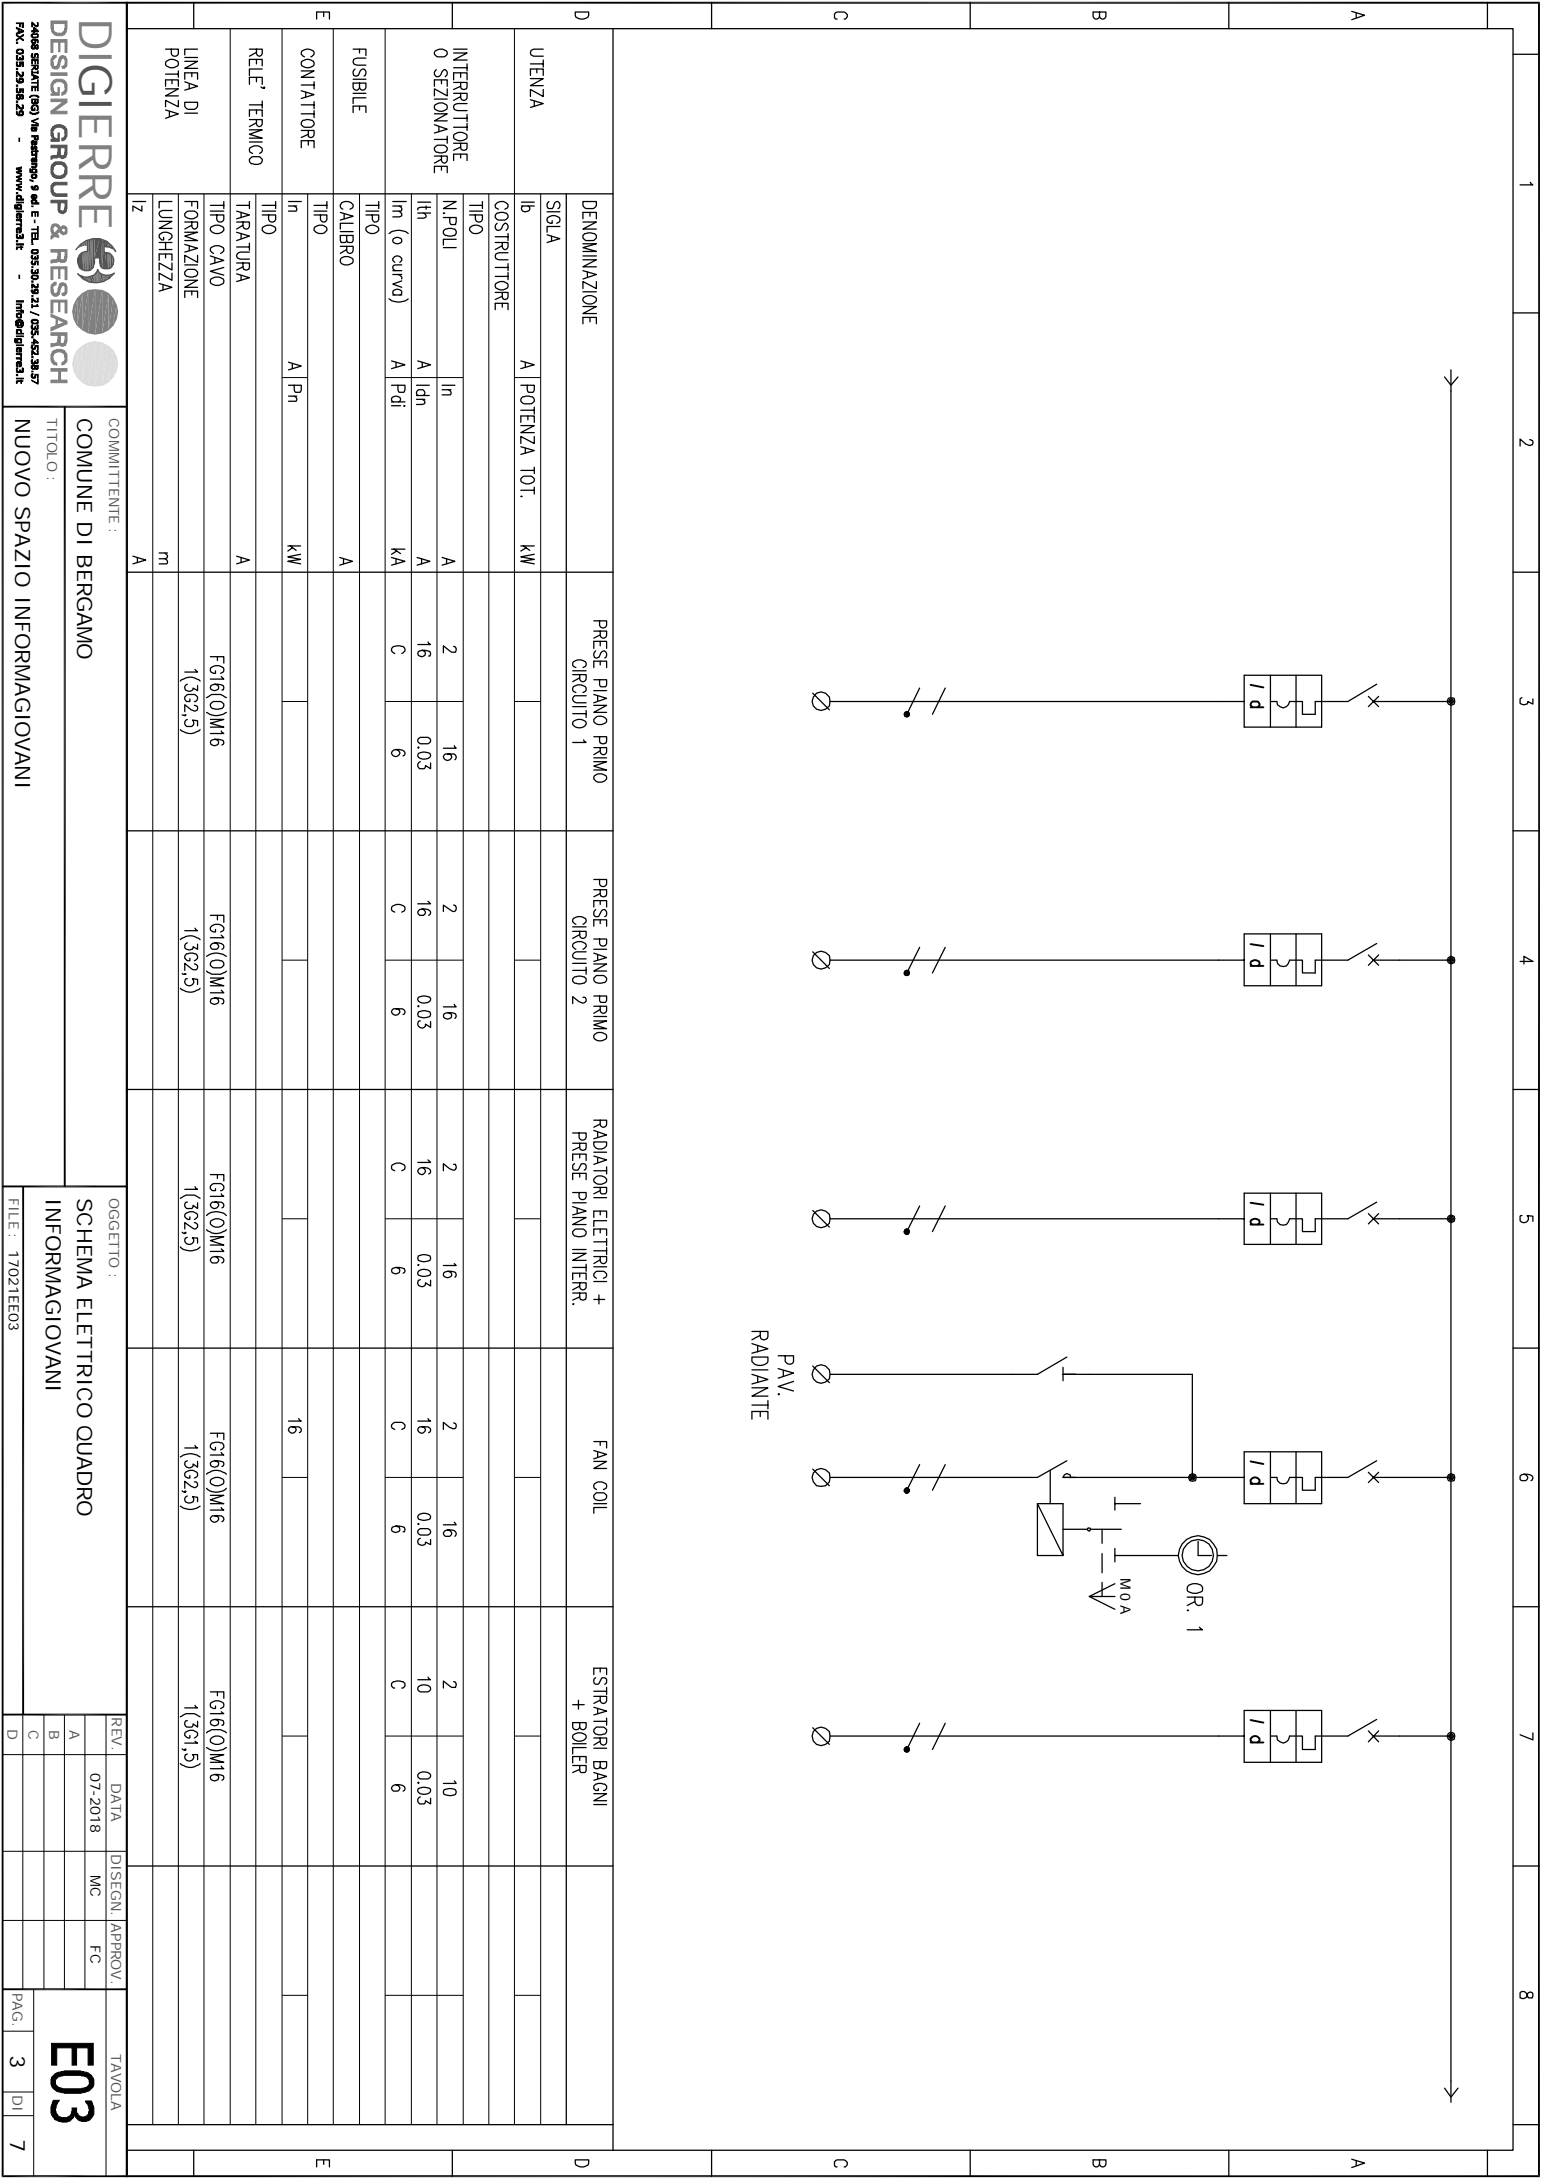






\* TARATURA  
DAVERIFICARE IN  
BASE ALLA POTENZA  
DELLA MACCHINA

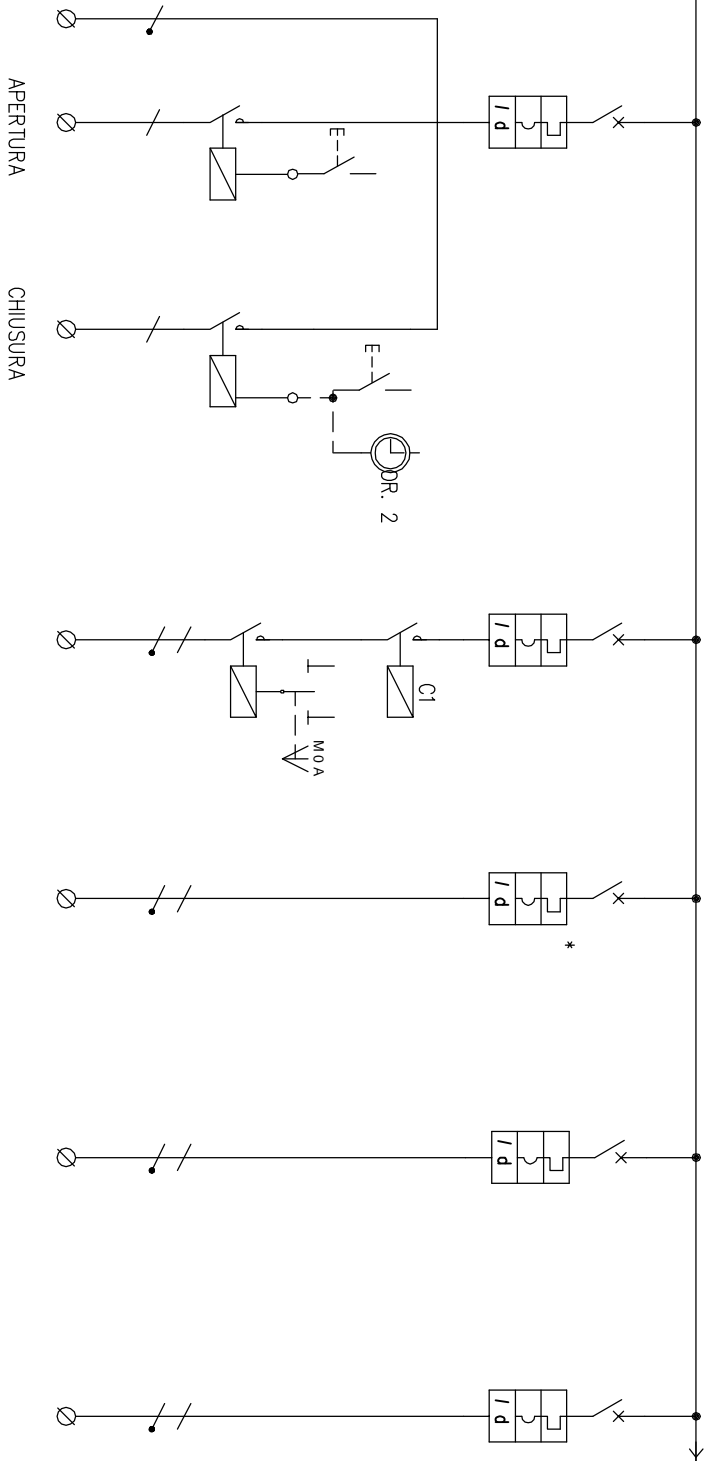



										D									
										D									

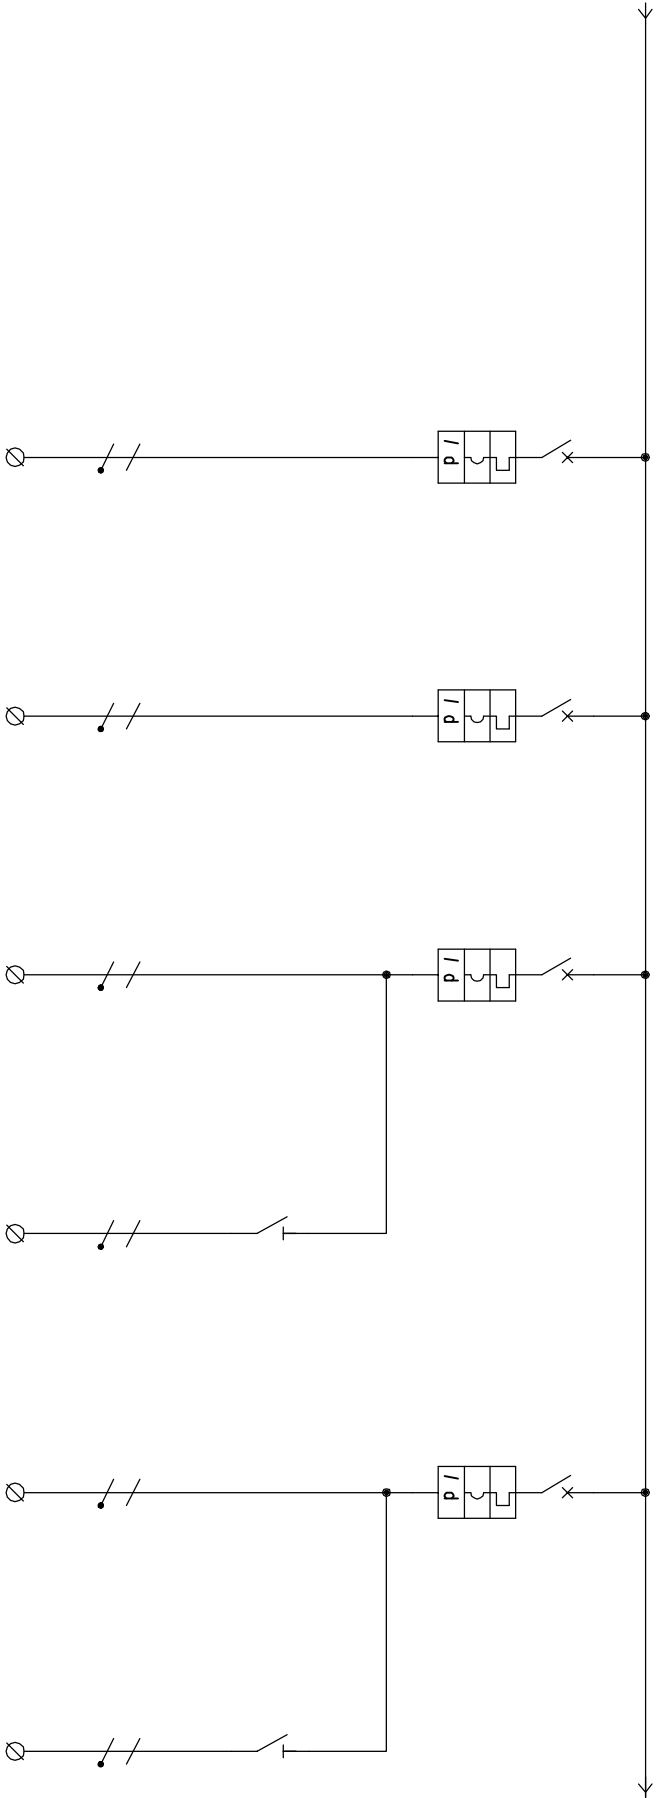

		1		2		3		4		5		6		7		8	
A																A	
B																B	
C																C	
D																D	

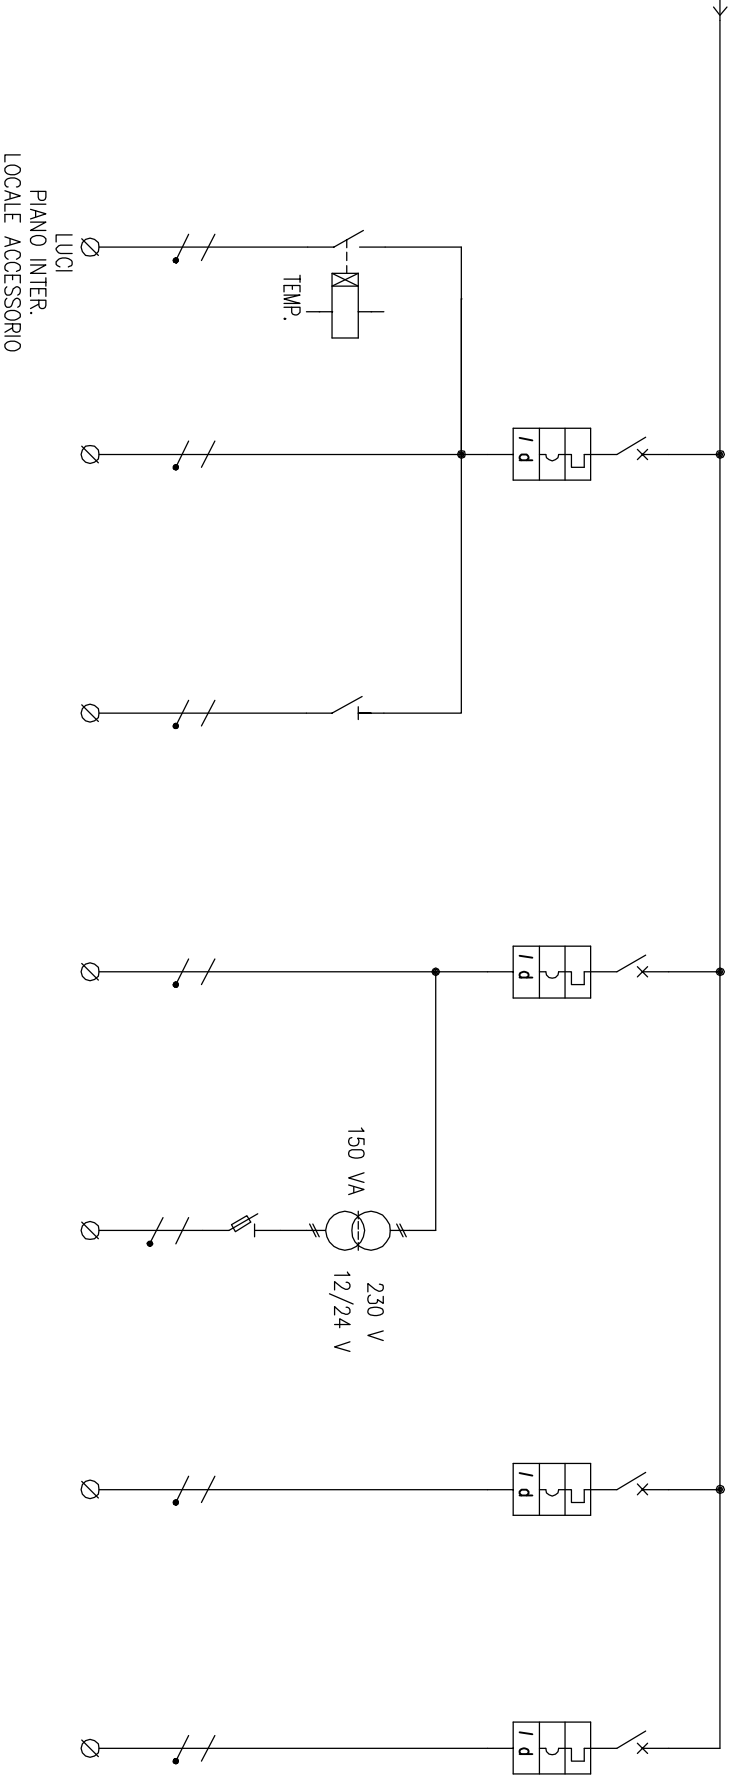

D										D	
DENOMINAZIONE					LUCI SCALE + BAGNI+ ARCHIVO					LUCI EMERGENZA					AUSILIARI 230 V					AUSILIARI 12/24 V - ELETTROSERRATURA					RISERVA					RISERVA																																		
SIGLA					lb					A					POTENZA TOT.					kW	
UTENZA					COSTRUTTORE	
INTERRUTTORE O SEZIONATORE					TIPO					N.POLI					In					A					2					10																																		
															Ih					A					10					0.03																																		
															Im (o curvo)					A					PdI					kA					C					6																								
FUSIBILE					TIPO	
					CALIBRO					A	
E					CONIATTORE					In					A					Pn					kW																																							
					TIPO	
					RELE' TERMICO					TIPO	
					TARATURA					A	
					TIPO CAVO	
					FORMAZIONE	
					LUNGHEZZA					m	
					Iz					A	
DIGIERRE 										COMMITTENTE : COMUNE DI BERGAMO										OGGETTO : SCHEMA ELETTRICO QUADRO INFORMAGIOVANI										REV. DATA DISIGN APPROV. PAG. 6 DI 7										TAVOLA <b>E03</b>																								
DESIGN GROUP & RESEARCH										TITOLO : NUOVO SPAZIO INFORMAGIOVANI	

1

2

3

4

5


6

7

8

A

24 V c.o.

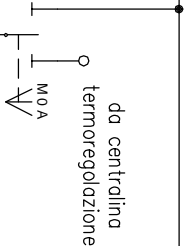

B

C

D

E

A

B

C

D

E



DESIGN GROUP & RESEARCH

24068 SERATE (BG) Via Pedemonte, 9 tel. E - TEL. 035.30.29.24 / 035.452.39.57  
FAX. 035.23.518.29 - www.digierre.it - info@digierre.it

COMMITTENTE :

COMUNE DI BERGAMO

TITOLO :

NUOVO SPAZIO INFORMAGIOVANI

OGGETTO :

SCHEMA ELETTRICO QUADRO  
INFORMAGIOVANI

FILE : 17021E03

REV.	DATA	DISEGN.	APPROV.	TAVOLA		
A	07-2018	MC	FC	<b>E03</b>		
B						
C						
D						
				PAG.	7	7