



CASETTA ESISTENTE


SCIVOLO ESISTENTE

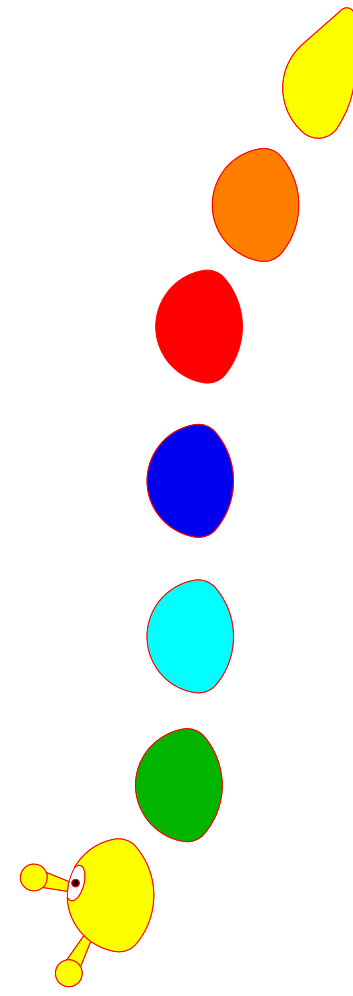

tavoli pic nic baby in plastica riciclata al 100%

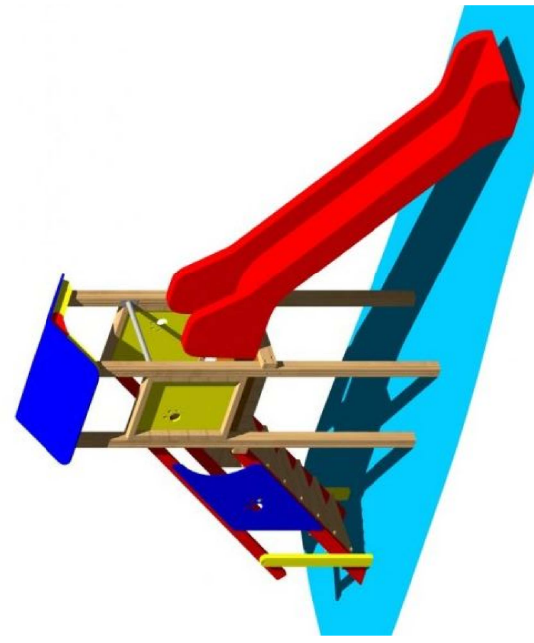


BRUCO IN 3D IN GOMMA

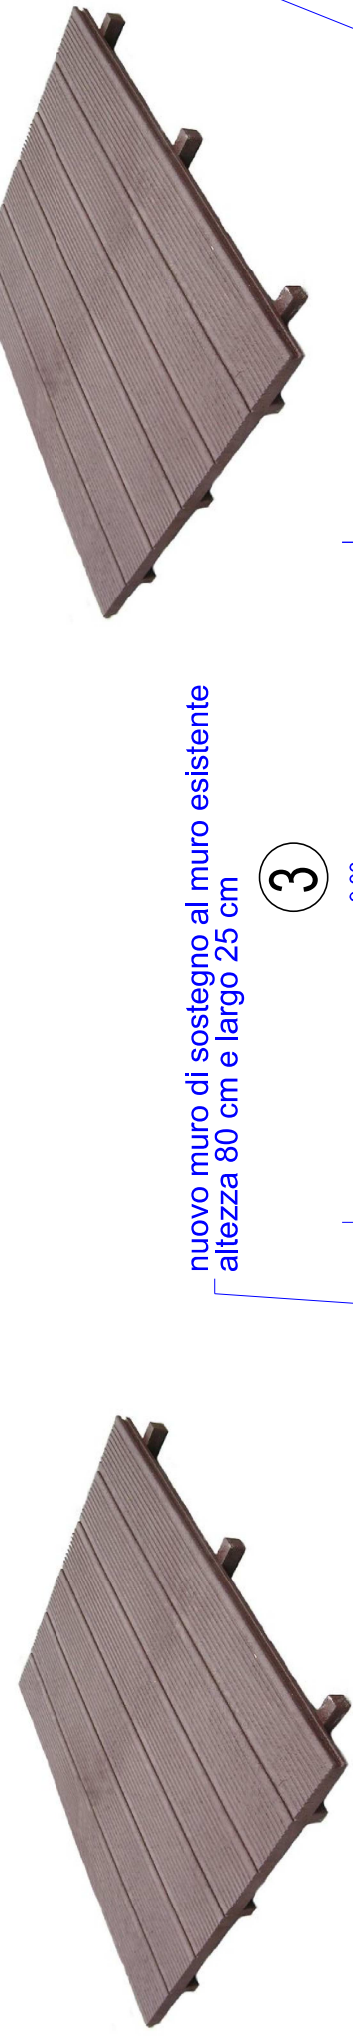


nuovo muro di sostegno al muro esistente  
altezza 80 cm e largo 25 cm

RIMOZIONE COMPLETA DI TUTTA LA PAVIMENTAZIONE SMORZACADUTE  
IN QUANTO AMMALORATA PER ASSENZA DI RESINE NELLA PARTE SOTTOSTANTE

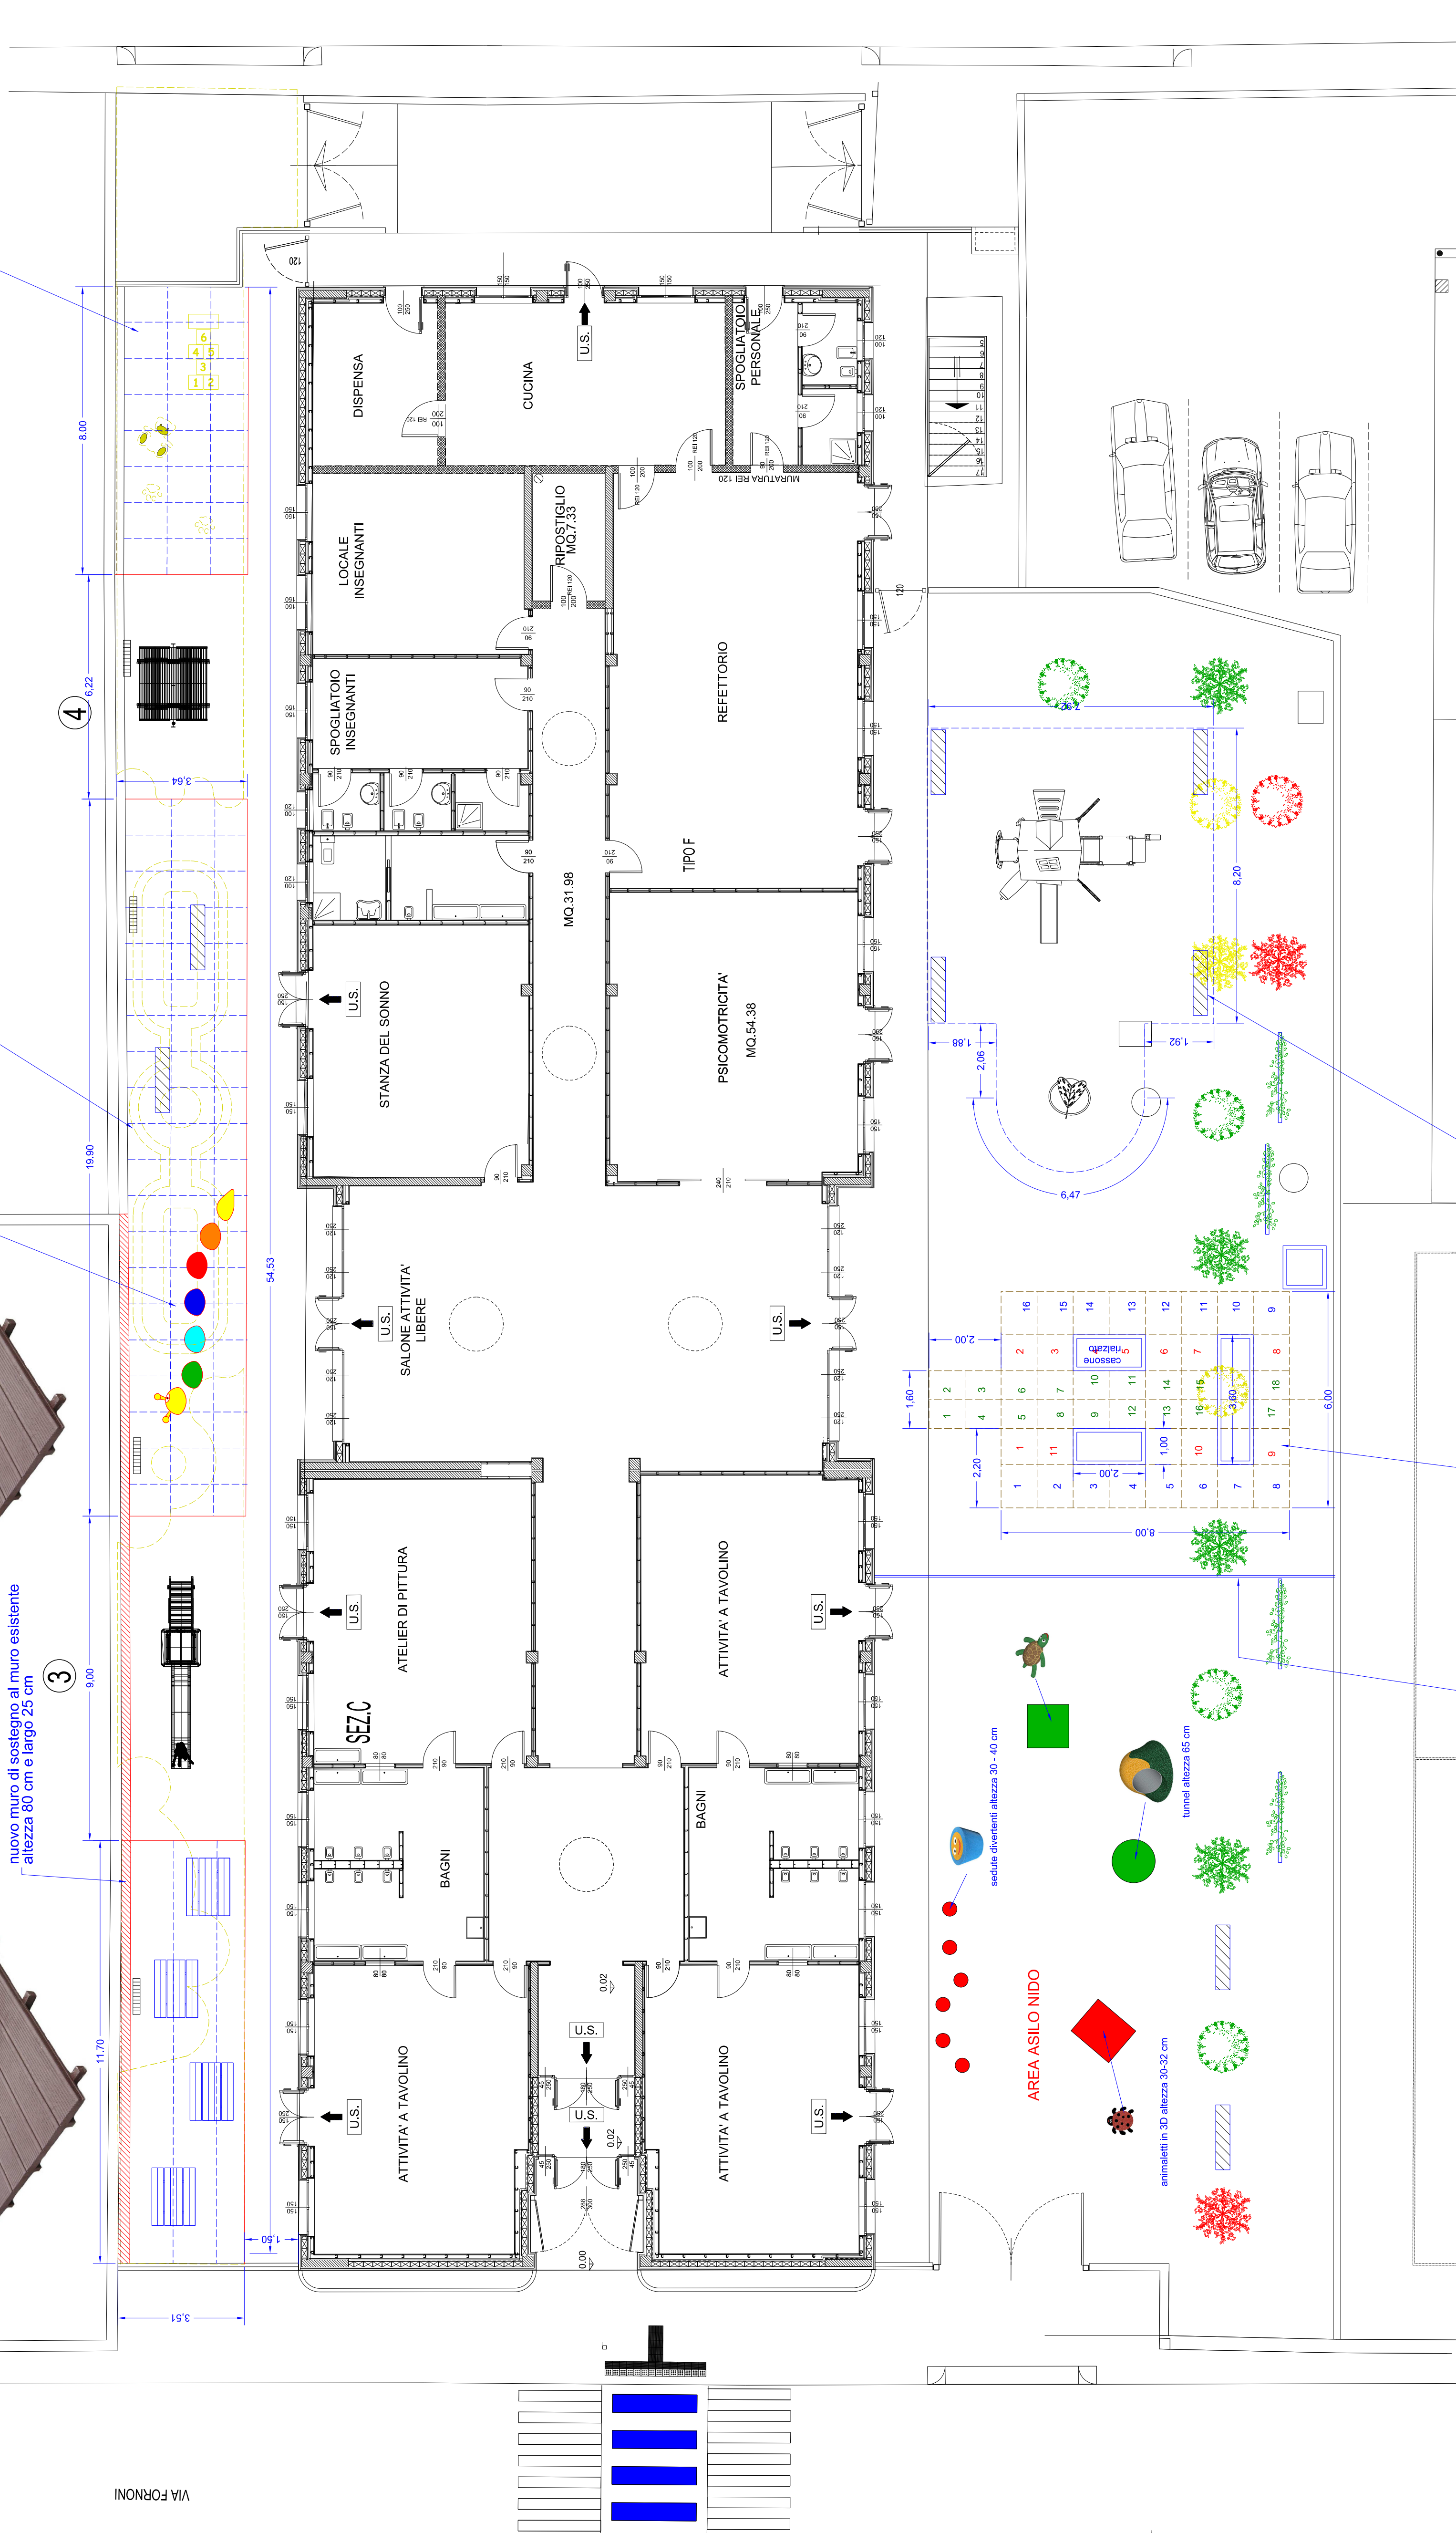


VIA NICOLDI

VIA FORNONI

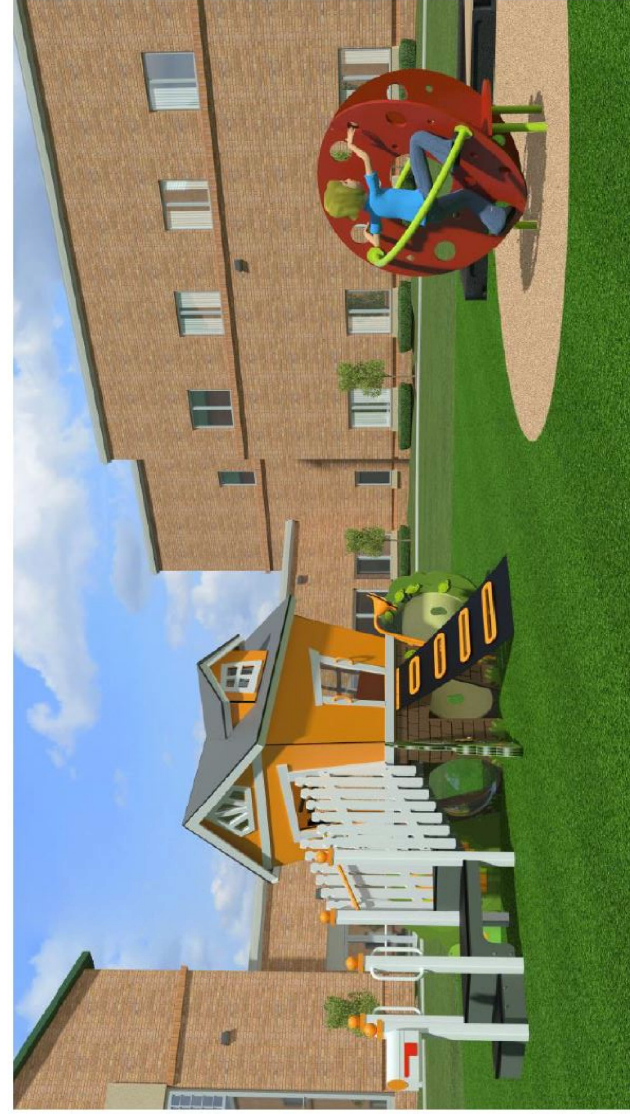


AREA GIOCHI

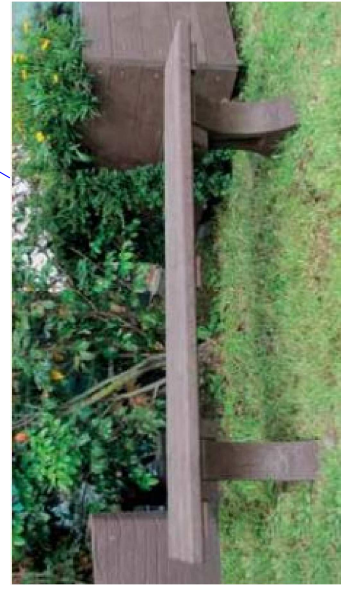

PANCHE IN PLASTICA RICICLATA AL 100%



CASSONE ORTO BALLATO

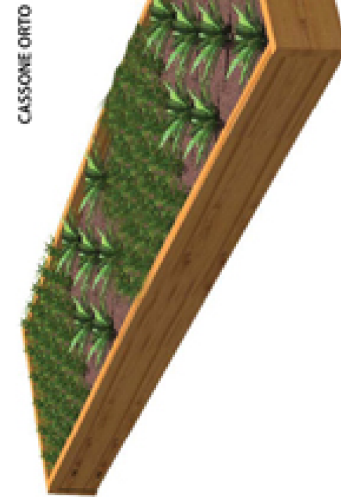


CASSONE ORTO

RECINZIONE IN PLASTICA RICICLATA AL 100%  
CON MANICELLI CARRELLI PER PERMETTERE  
LA MANUTENZIONE



COMPOSTERA

CAMMINAMENTO MODULARE IN PLASTICA RICICLATA AL 100%

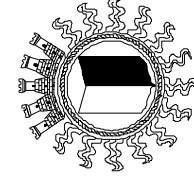

COMUNE DI BERGAMO  
AREA POLITICHE DEL TERRITORIO  
DIREZIONE LL.PP. VERDE PUBBLICO E SERVIZI ABITATIVI  
SERVIZIO VERDE PUBBLICO

Manutenzione straordinaria del verde scolastico - anno 2018 -  
Int. PTOP n. 2018-27 - Rqualificazione aree di pertinenza della  
Scuola Media Amedeo di Savoia, Muzio e della Materna Girasoli  
in Via Fornoni

MATERNA GIRASOLI  
PLANIMETRIA DI PROGETTO

N. DISEGNO ARCHIVIO UNIFICATO

3466

PERMETTERE ARCHIVIO

1

24

TAV. N.

8

GRUPPO D'AVORO

arch. Marco Bonasina  
geom. Gloria Zanni  
coll. arch. Rosella Chiantera

DATA: novembre 2016

SCALA: 1:100

DISEGNATORE  
Geom. Gloria Zanni

IL PROGETTISTA  
geom. Gloria Zanni

IL RESPONSABILE DEL PROCEDIMENTO  
arch. Marco Bonasina

coll. arch. Rosella Chiantera