

INTERVENTI

SUPERFICI INTONACATE

OPERAZIONI PRELIMINARI E DI PULITURA

E-IP1 Rimozione di depositi superficiali incoerenti.

E-IP2 Rimozione di depositi superficiali parzialmente coerenti con acqua, pennelli, spugne.

E-IP3 Rimozione di depositi superficiali coerenti con mezzi meccanici manuali e con strumenti di precisione.

E-IP4 Trattamento di disinfezione e disinfestazione.

E-IP5 Applicazione di sostanze biocide.

E-IP6 Rimozione di stuccature inidonee.

E-IP7 Rimozione di elementi metallici inidonei.

E-IP8 Rimozione manuale di intonaco degradato o inidoneo fino al supporto murario.

E-IP9 Rimozione meccanica di tinteggiature decoese.

OPERAZIONI DI CONSOLIDAMENTO

E-IC1 Risarcimento dei difetti di adesione intonaco/supporto.

E-IC2 Risarcimento dei difetti di adesione intonachino/intonaco.

E-IC3 Ristabilimento coesione degli intonaci e/o del supporto murario.

TRATTAMENTI DI STUCCATURA E FINITURA

E-IF1 Rifacimento in malta di calce di parti di intonaco a completamente delle lacune o in aree precedentemente rimosse.

E-IF2 Stuccatura con malta di fessurazioni, fratture e mancanze.

E-IF3 Rasatura delle stuccature sopra livello e tinteggiatura delle superfici.

E-IF4 Reintegrazione pittorica di lacune abrasioni o discontinuità cromatiche per ridurre l'interferenza visiva.

E-IF5 Reintegrazione dell'intonachino di restauro caduto.

E-IF6 Tinteggiatura di intonaci tramite velatura.

ELEMENTI LAPIDEI

OPERAZIONI PRELIMINARI E DI PULITURA

E-LpP1 Rimozione di depositi superficiali incoerenti.

E-LpP2 Rimozione di depositi superficiali coerenti mediante nebulizzazione, soluzioni o impacchi di sali inorganici.

E-LpP3 Rimozione di depositi superficiali coerenti con mezzi meccanici manuali e con strumenti di precisione.

E-LpP4 Trattamento di disinfezione e disinfestazione.

E-LpP5 Applicazione di sostanze biocide.

E-LpP6 Rimozione di stuccature inidonee.

E-LpP7 Rimozione di elementi metallici inidonei.

E-LpP8 Pulitura da depositi parzialmente coerenti mediante lavaggio a bassa pressione.

E-LpP9 Rimozione meccanica di tinteggiature decoese.

OPERAZIONI DI CONSOLIDAMENTO

E-LpC1 Consolidamento corticale con applicazione per percolamento o ad airless.

E-LpC2 Intervento di riadesione mediante micro stuccature e iniezione consolidante.

E-LpC3 Riposizionamento e/o rimessa in sede di blocchi lapidei sconnessi mediante scuci-cuci.

E-LpC4 Stuccatura di fessure o fratture con o senza impiego di perni metallici.

TRATTAMENTI DI STUCCATURA E FINITURA

E-LpF1 Stuccatura di giunti di allettamento.

E-LpF2 Trattamento protettivo idrorepellente.

ELEMENTI METALLICI

E-MIF1 Sostituzione dei pluviali/canali e dei relativi pezzi speciali.

E-MIF2 Sostituzione delle lamiere metalliche di copertura con lastre aggirate in zinco-titanio. Colore da campionario.

E-MIF3 Sistemazione/Sostituzione delle copertine e/o scossaline danneggiate con nuovi elementi in zinco-titanio.

E-MIF4 Rimozione depositi superficiali incoerenti e delle parti ossidate in fase di distacco.

E-MIF5 Trattamento di bloccaggio dell'ossidazione e protezione degli elementi metallici mantenuti.

E-MIF6 Sostituzione locale delle parti eccessivamente deteriorate con smontaggio o taglio e integrazione a secco o mediante saldatura con nuovi elementi metallici di caratteristiche analoghe.

E-MIF7 Rinforzo strutturale dell'elemento mediante affiancamento con elemento metallico integrativo.






E-MIF8 Sostituzione e/o integrazione degli elementi decorativi in lamina metallica mediante nuovi elementi in zinco-titanio in replica degli esistenti.

INTERVENTI EDILIZI

E-Ed1 Sostituzione parziale dei chiusini di cls prefabbricato di chiusura del canale di scarico a pavimento.

E-Ed2 Demolizione del battuto di cls esistente e formazione di nuova pavimentazione decorativa in calcestruzzo con inerte lavato. Finitura da campionario.

E-Ed3 Cucitura armata della struttura muraria sconnessa mediante impiego di barre in acciaio inox elicoidali posate a secco.

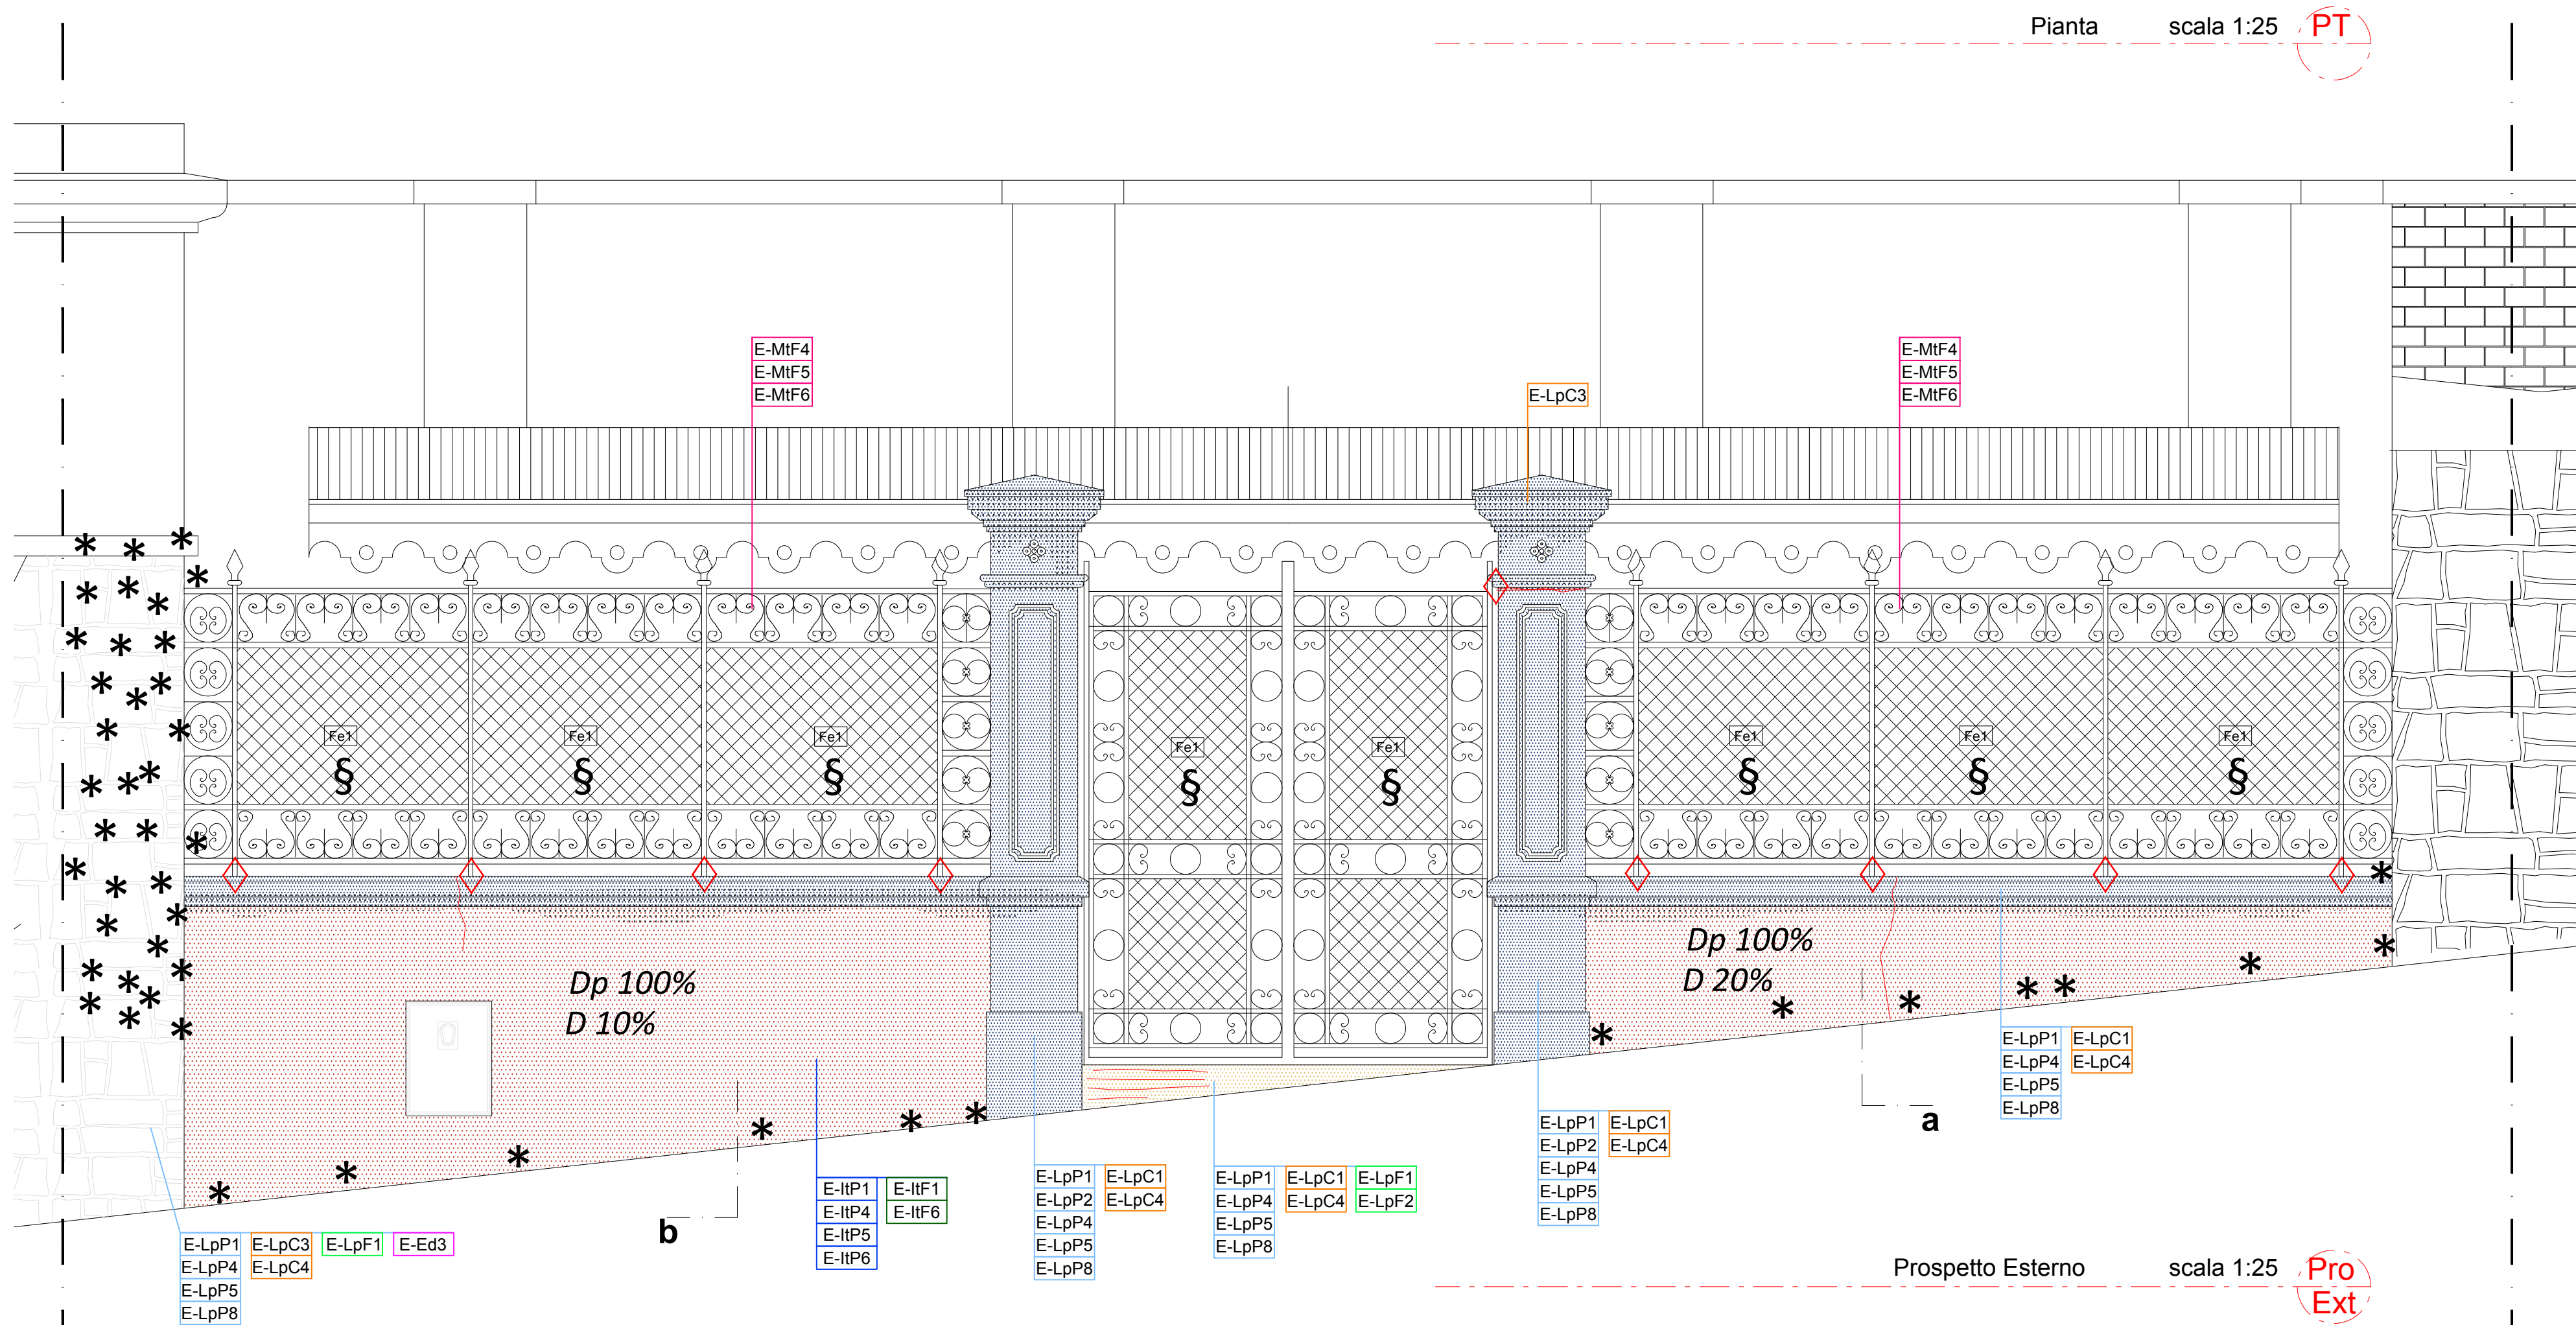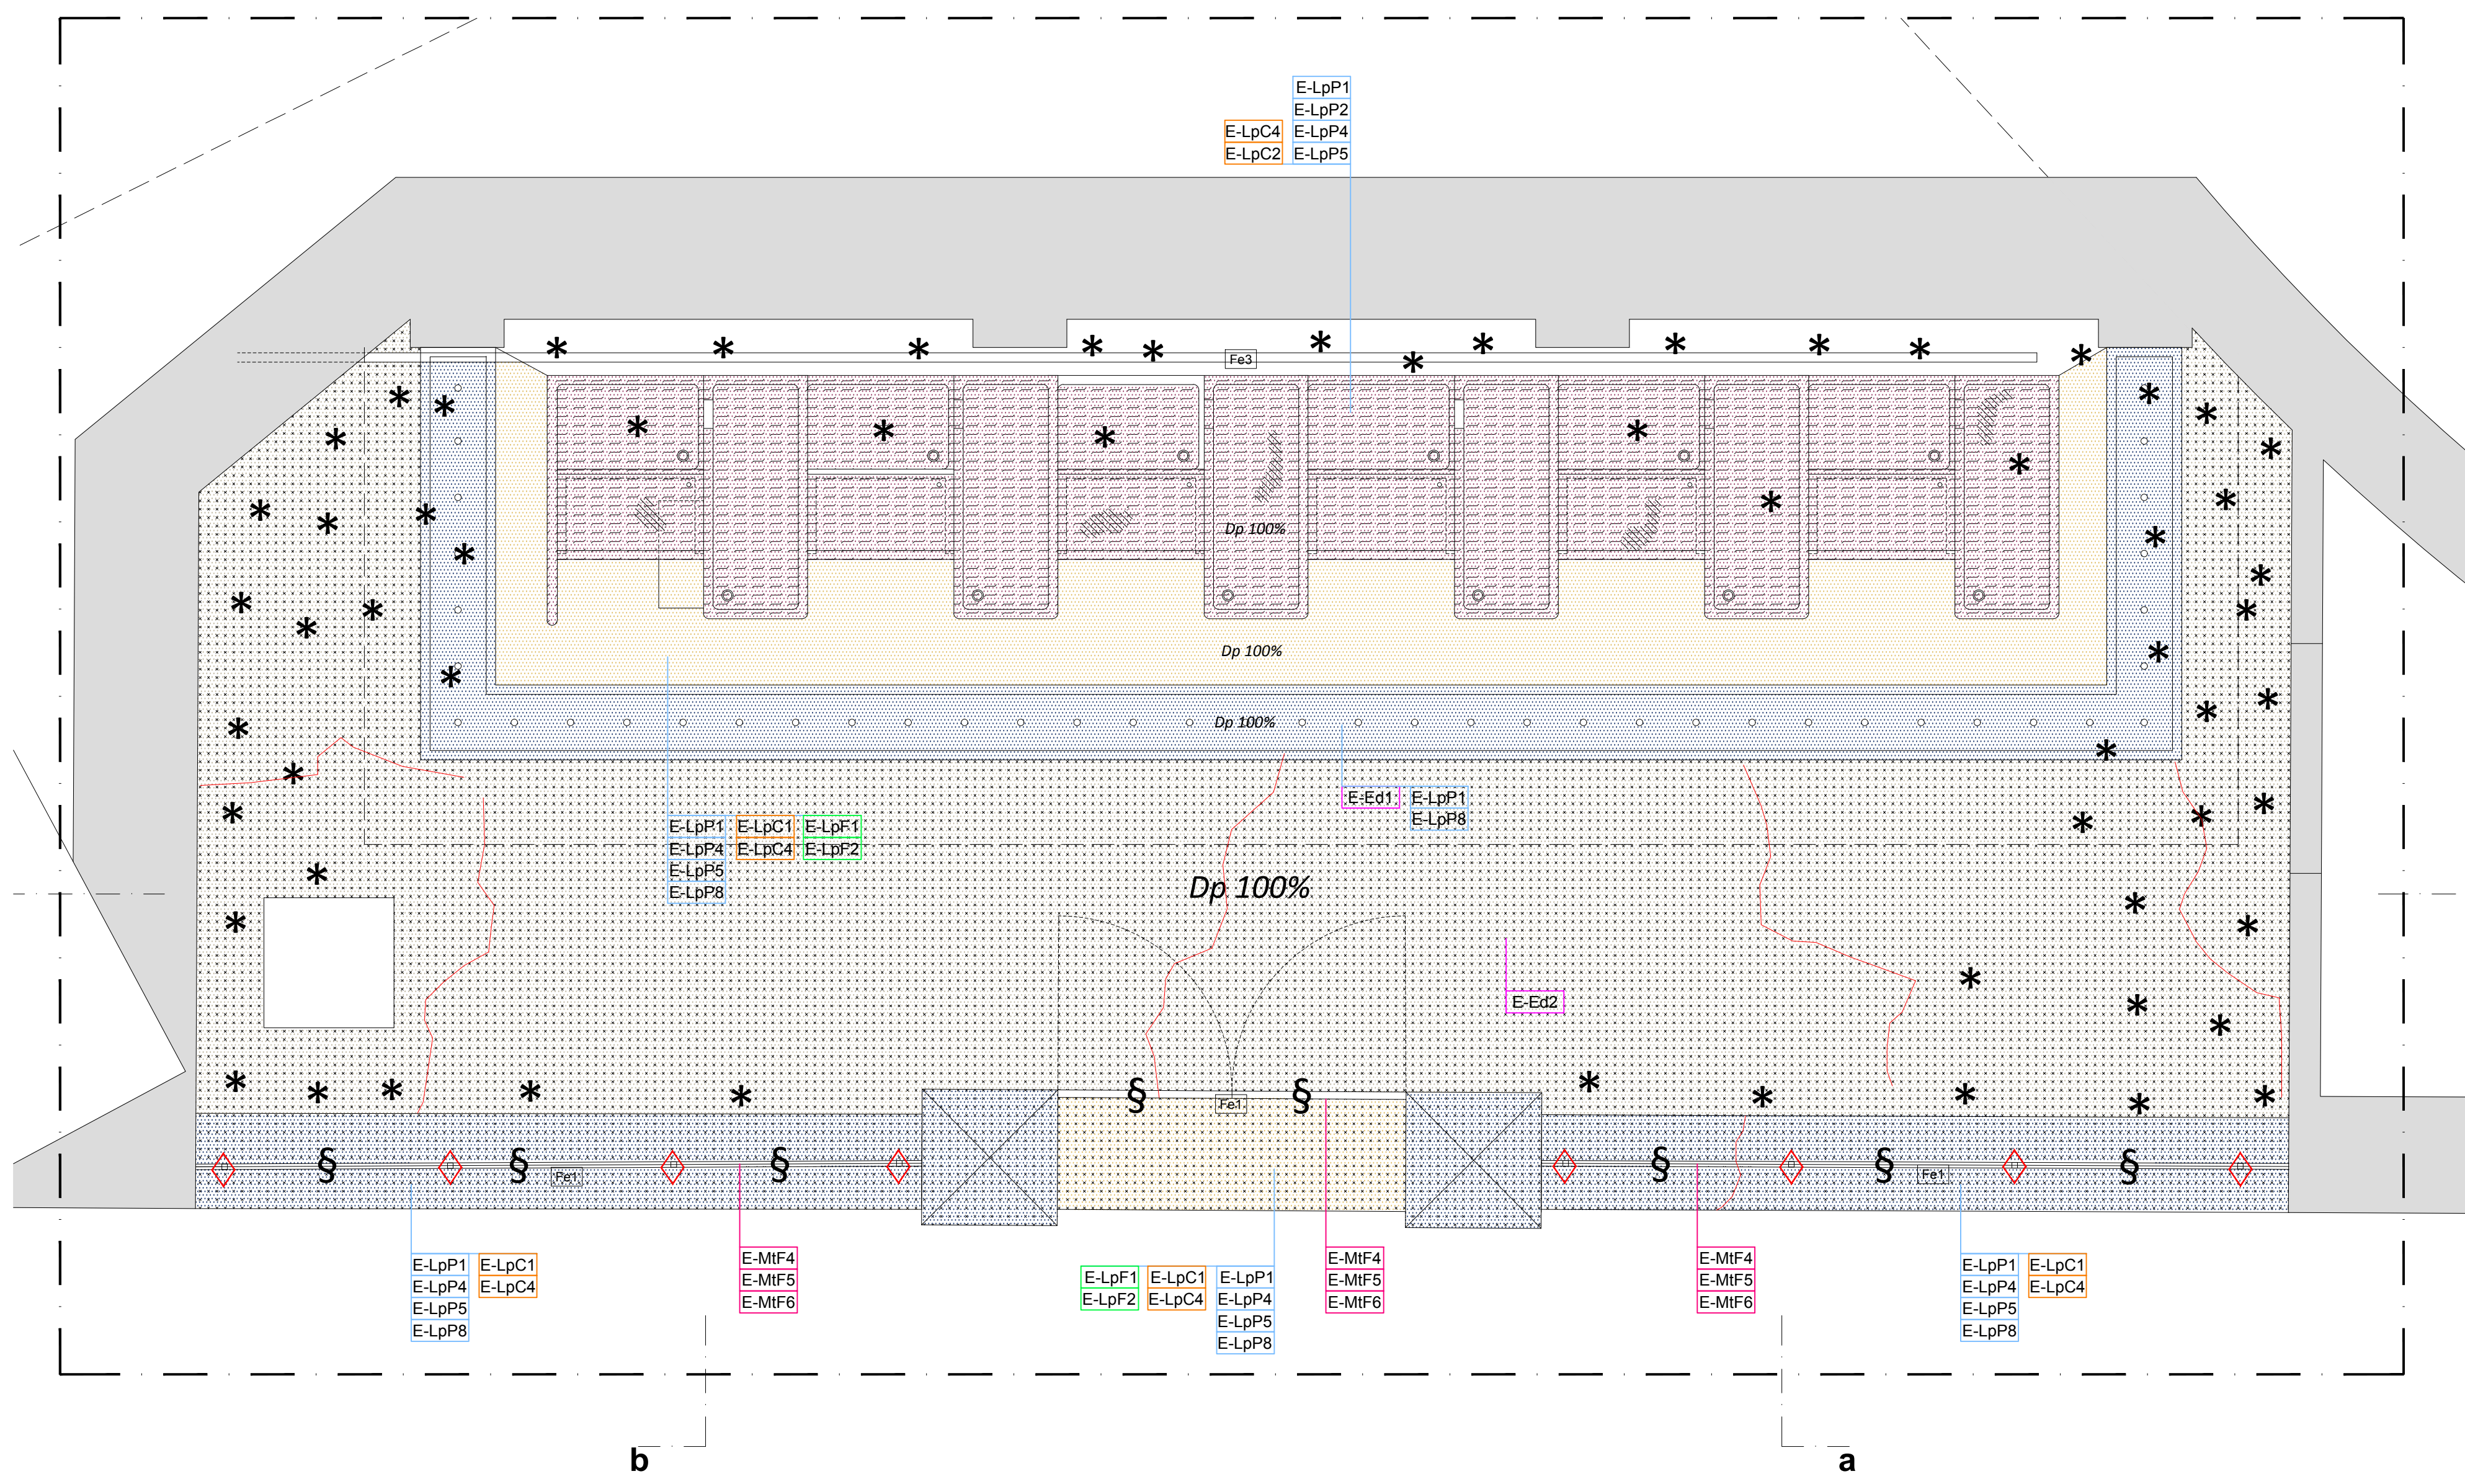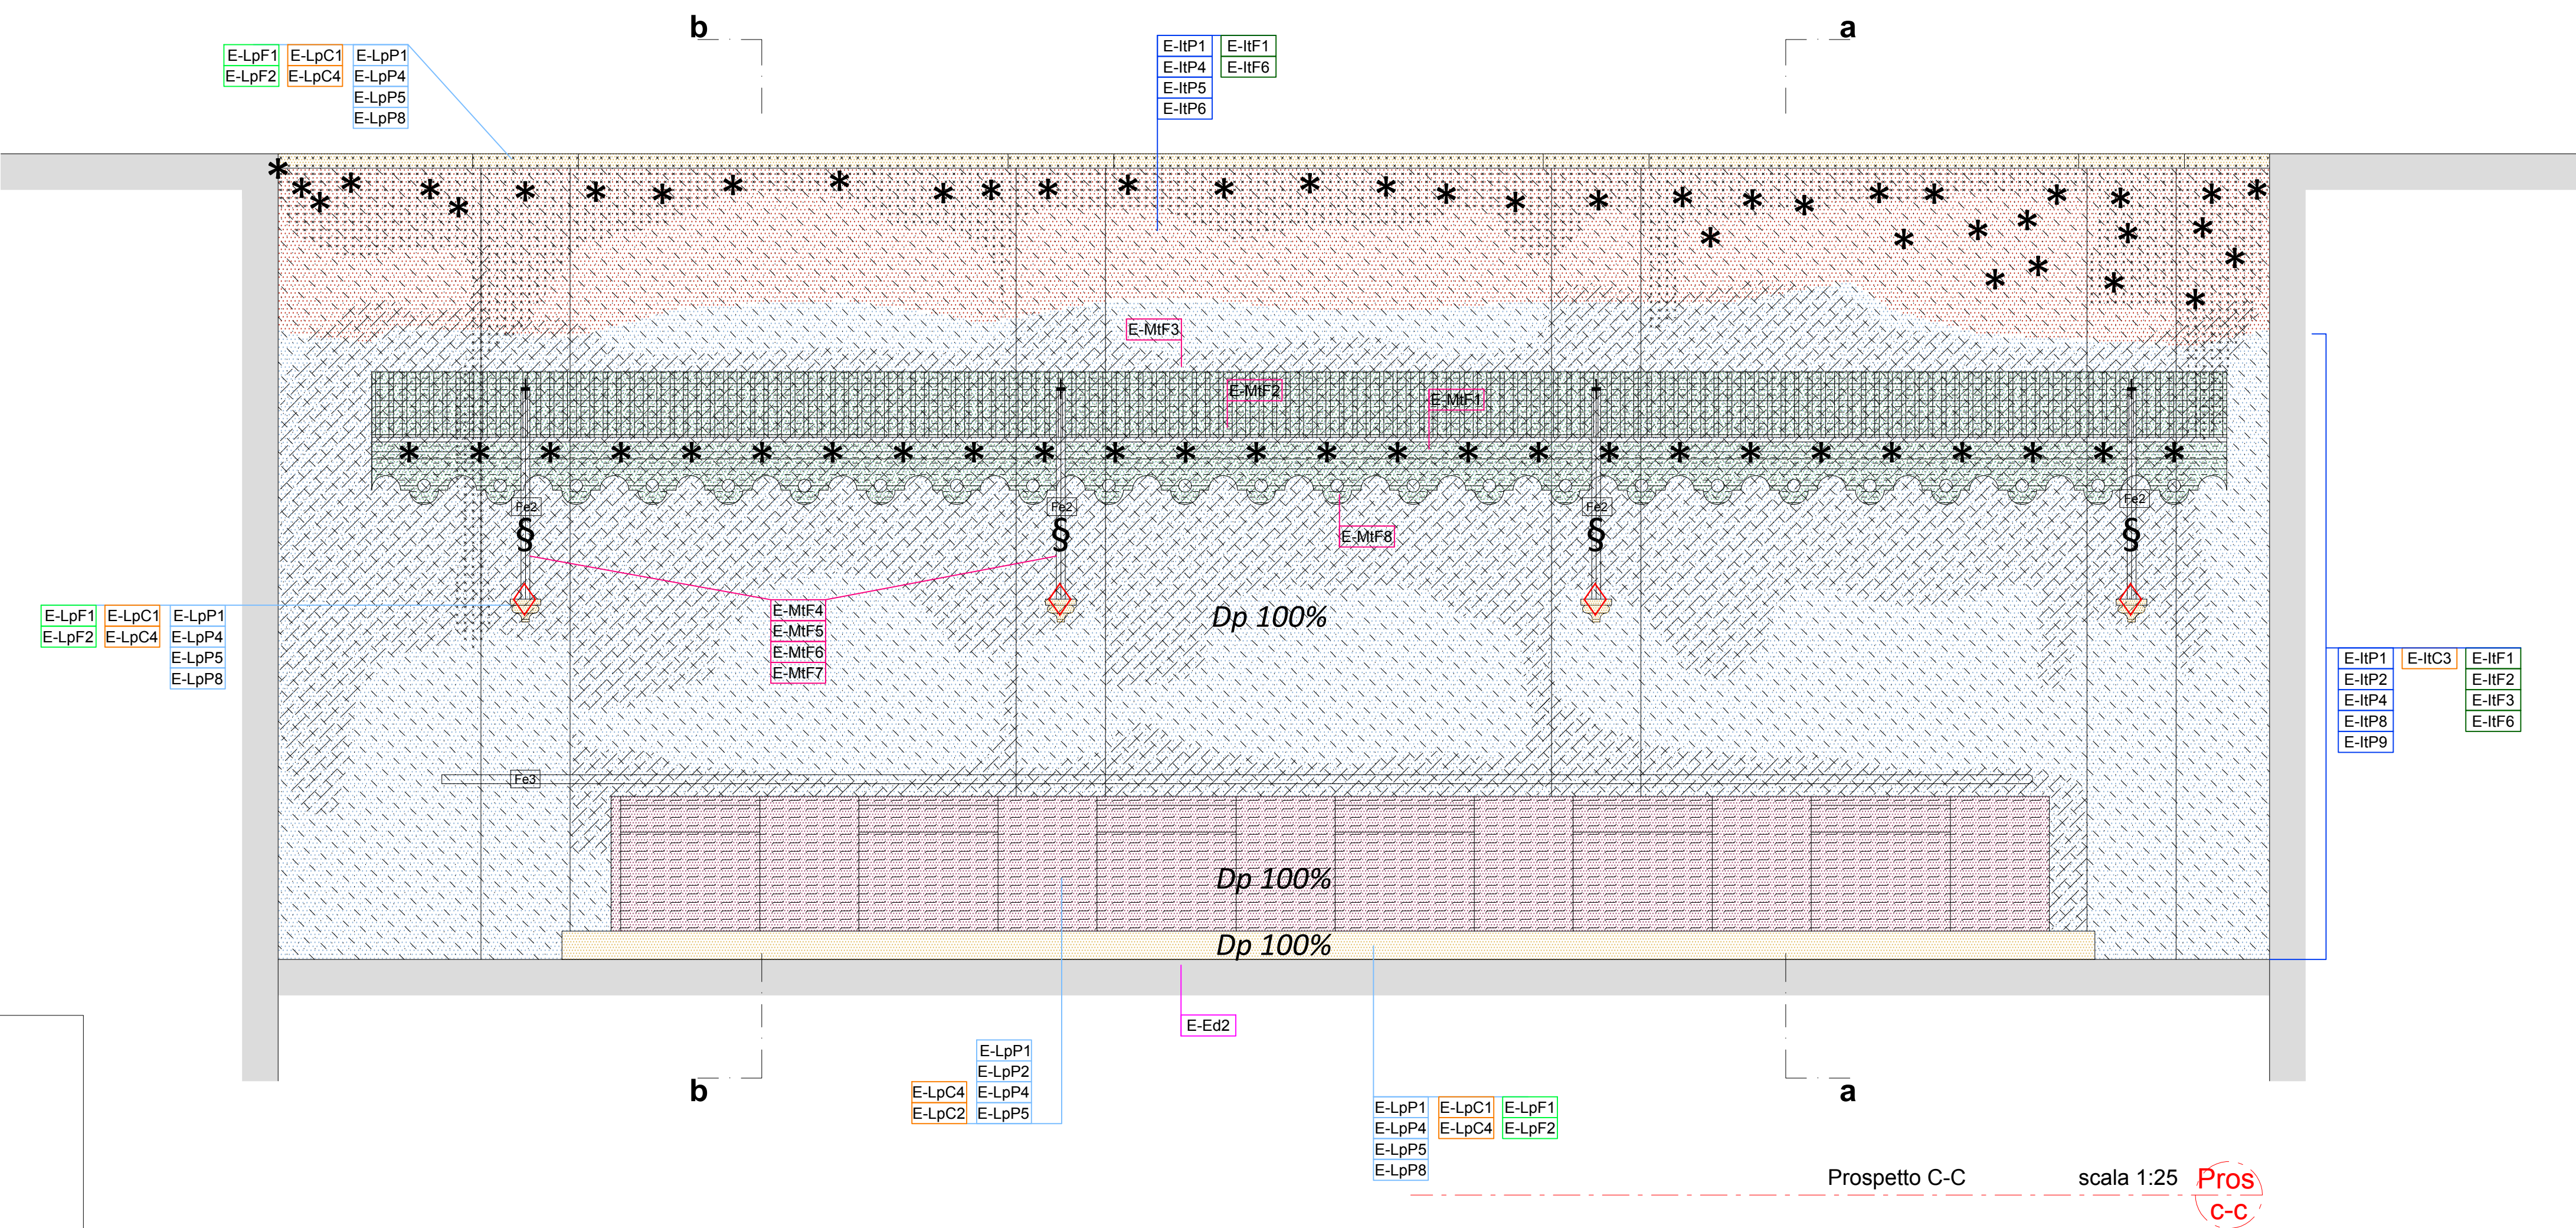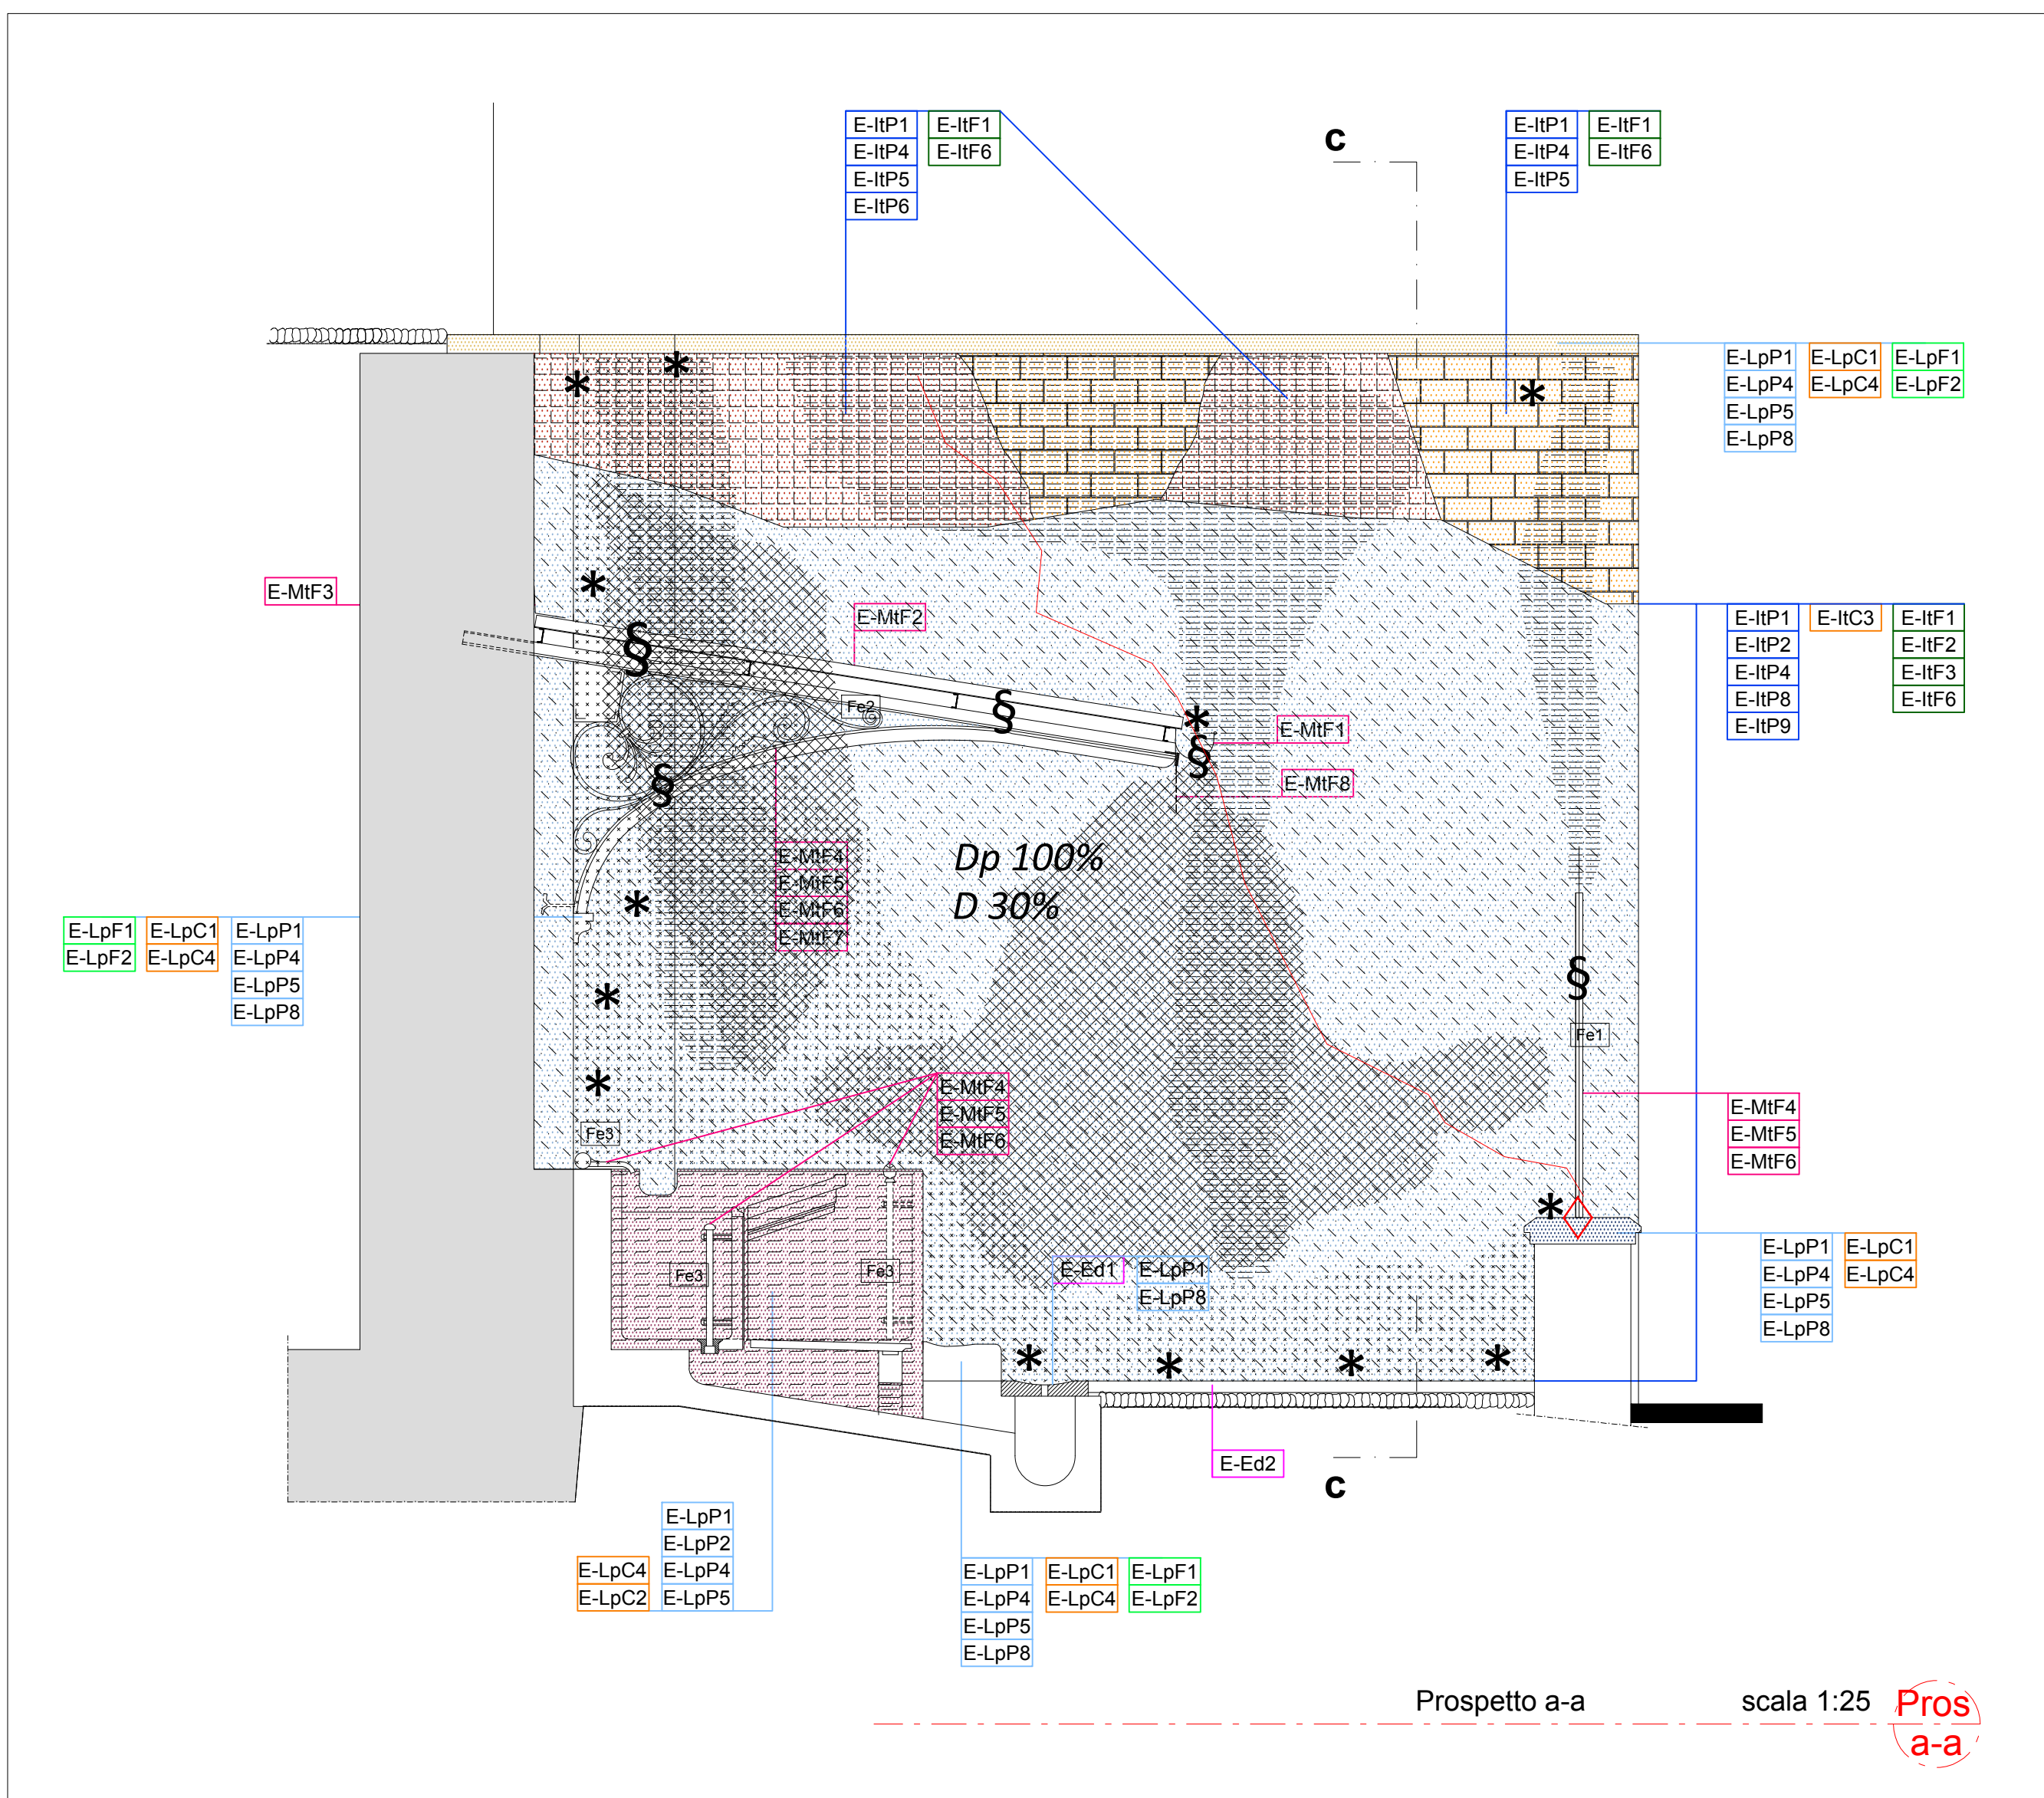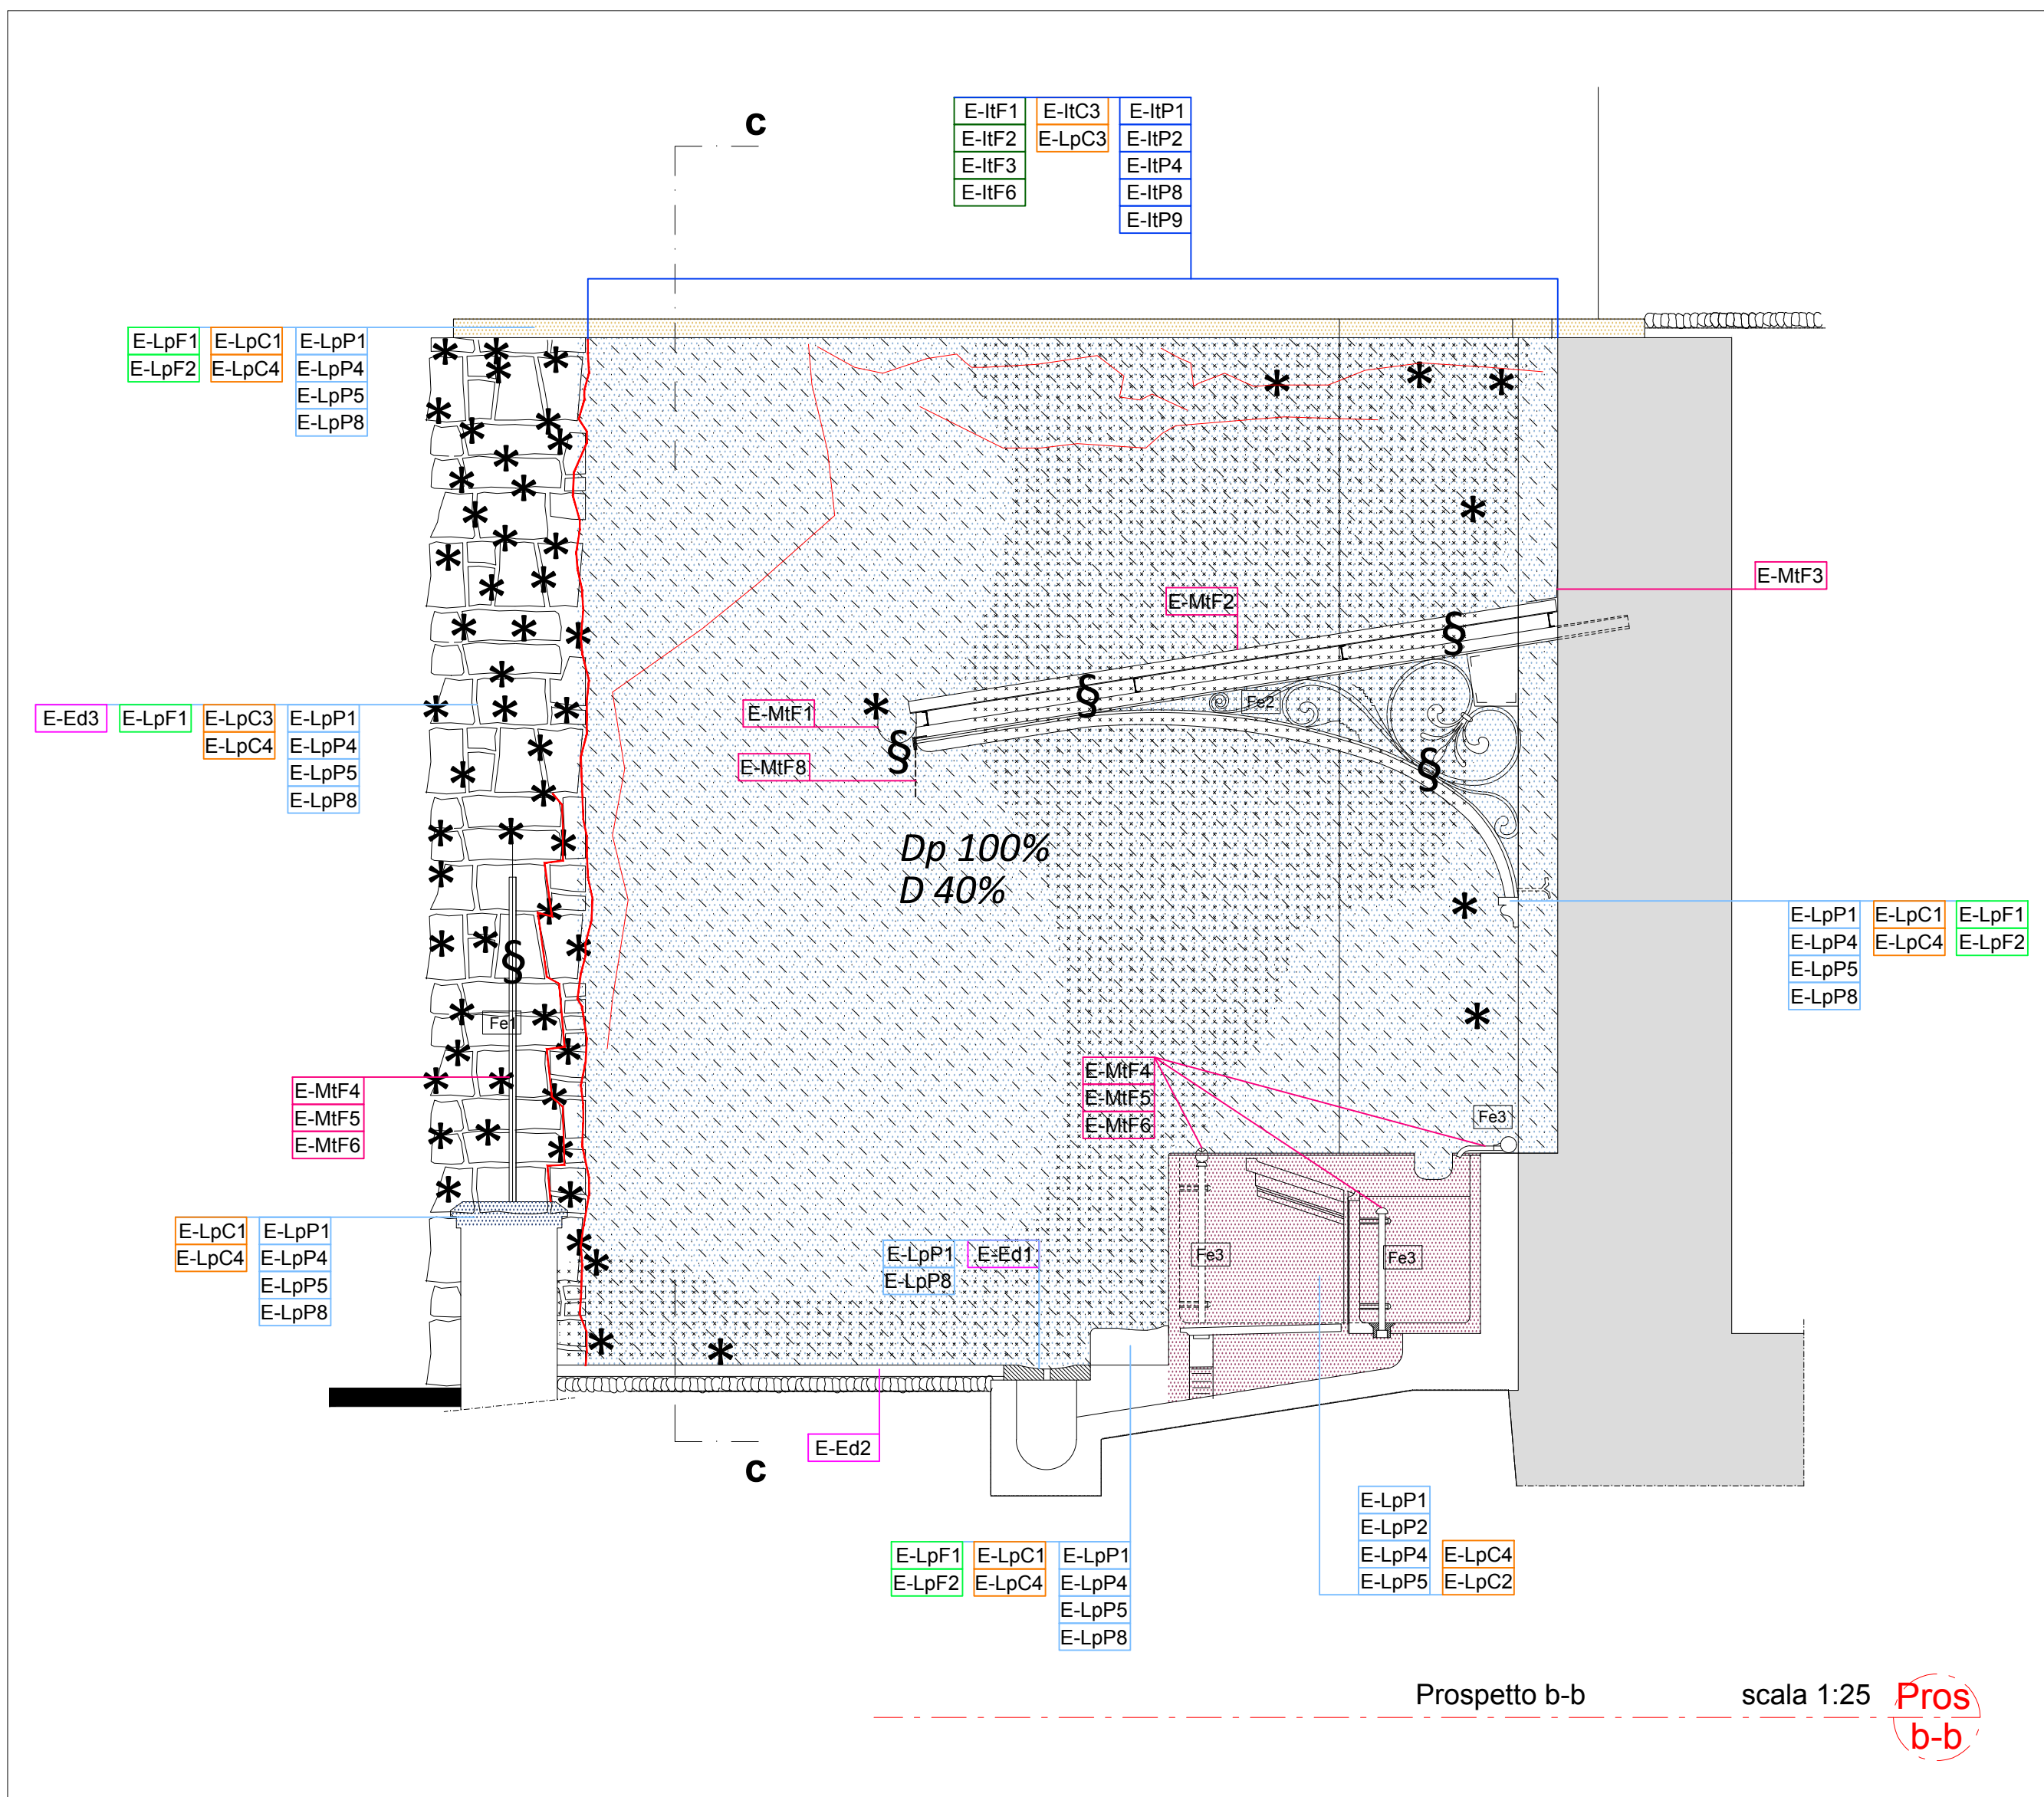

COMUNE DI BERGAMO Area Politiche del Territorio				
LAVATOIO DI VIA BORGO CANALE Intervento di Restauro e recupero funzionale				
Committente: Comune di Bergamo Piazza Matteotti, 27, 24123 Bergamo (BG)		TAV. P.D.E.F. <b>PRG</b> 01		
Progettisti - Gruppo di lavoro: Arch. Ing. Massimo Mazzoleni via G. Quarenghi n.39/35 - 24122 Bergamo (BG) tel. 035.399777 - mazzola@comune.bg.it		FASE DI PROGETTO: Definitivo		
Geom. Biagio Trausi via G. Quarenghi n.39/35 - 24122 Bergamo (BG) tel. 035.399777 - btrausi@comune.bg.it		DISCIPLINA: PROGETTO DI RESTAURO		
restituzione cad Geom. Gabriele Moiali		COD. WBS: 18.004.DEF.RES.PR.G.1.PT-S.Rev 0		
OGGETTO: PROGETTO DI RESTAURO: Pianta - Prospetti		SCALA: 1:25		
SUB-ARGOMENTO: ---				
Rev.	Data	Oggetto	Disegnato	Verificato
00	01.09.2018	Emissione progetto	NS	MM