




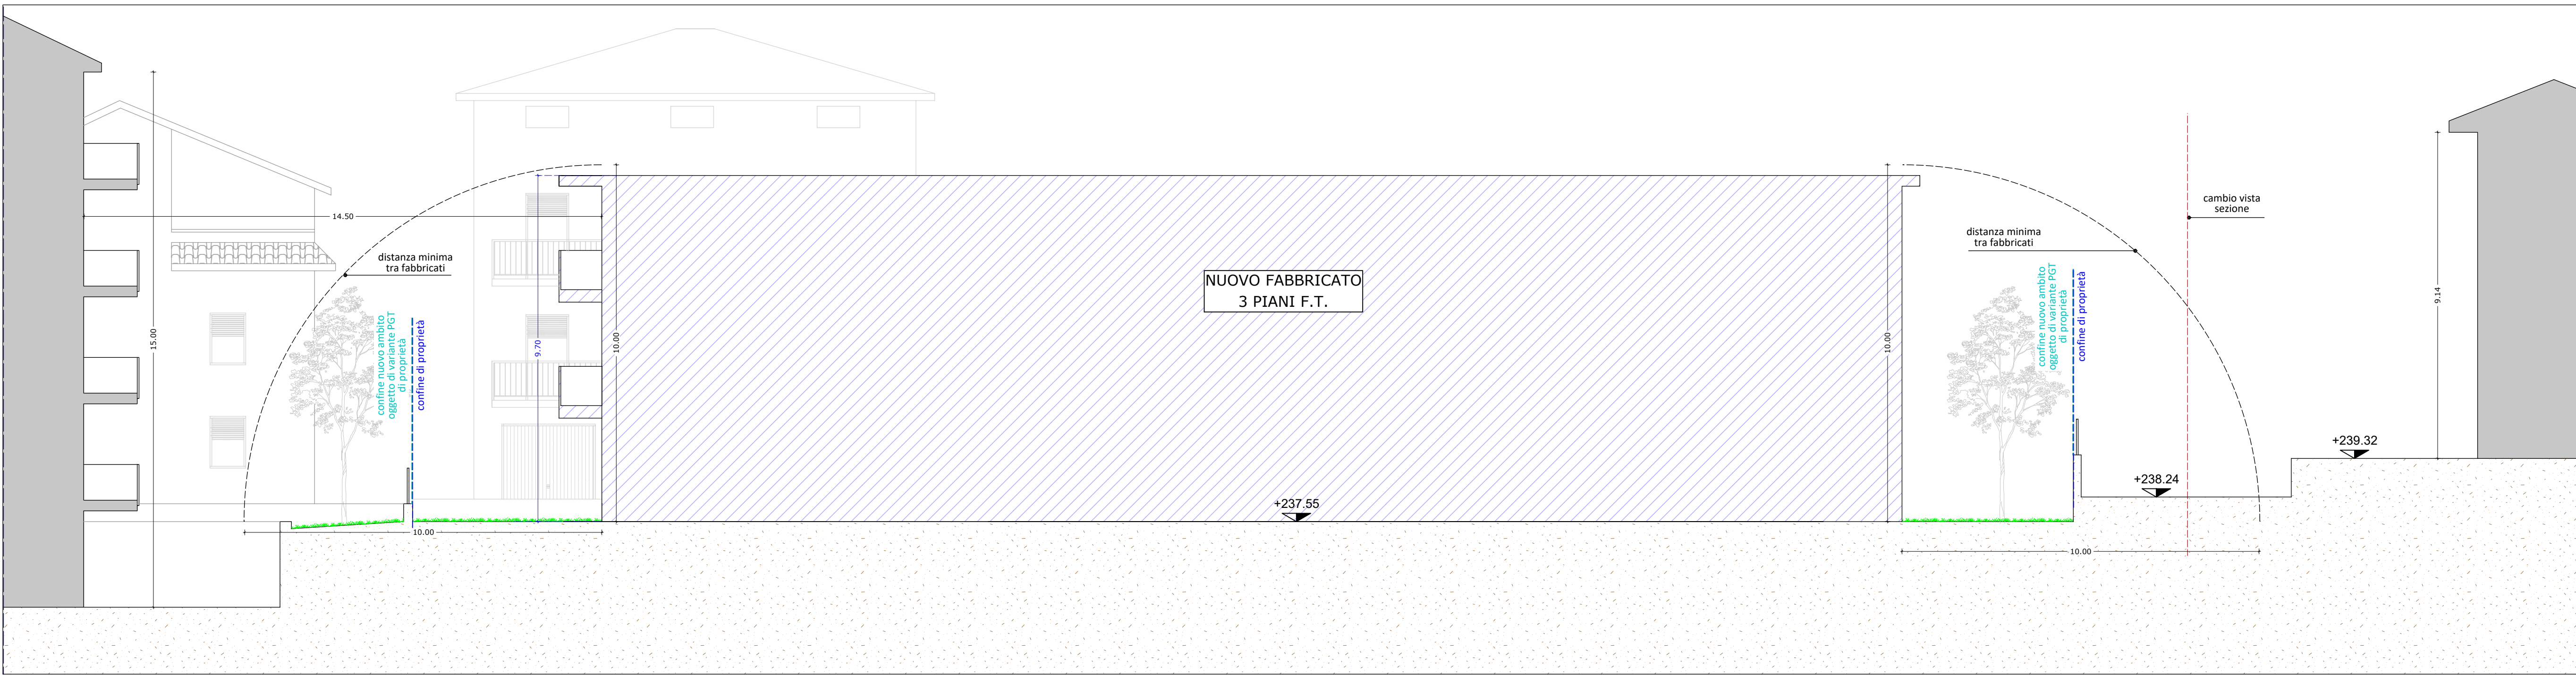


SEZIONE A-A

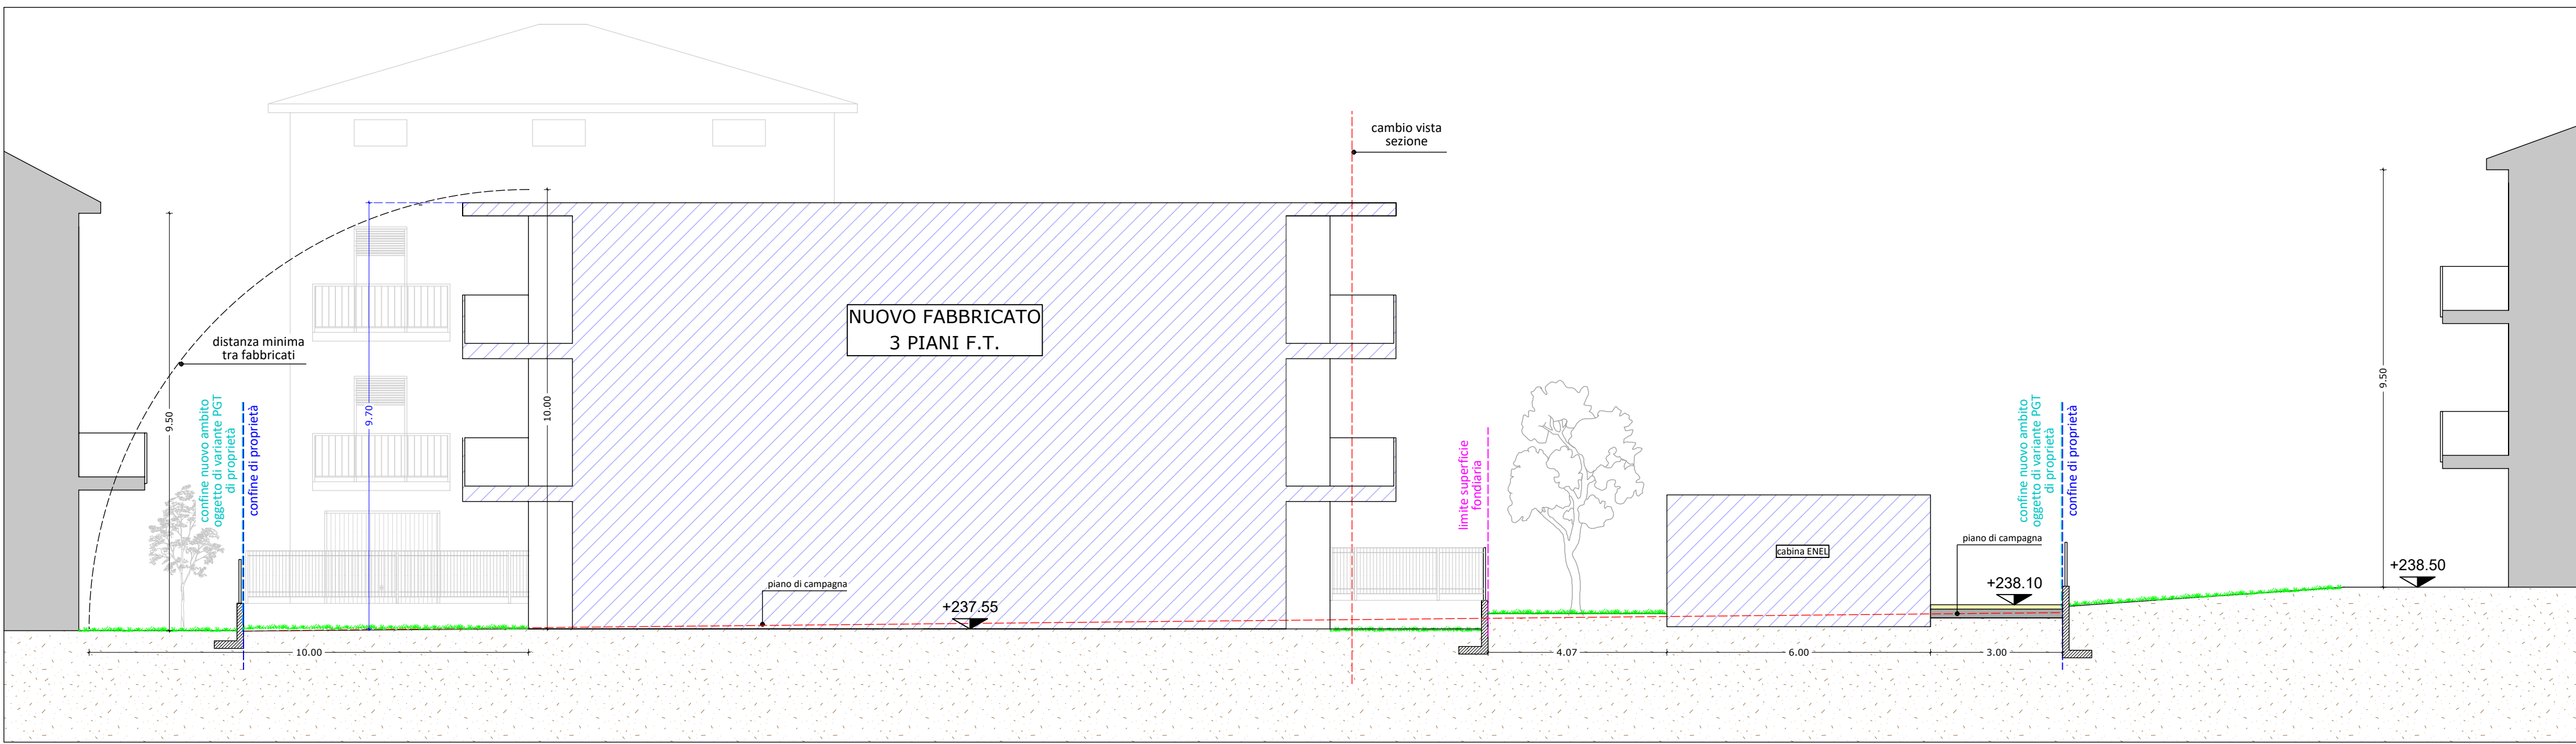


SEZIONE B-B

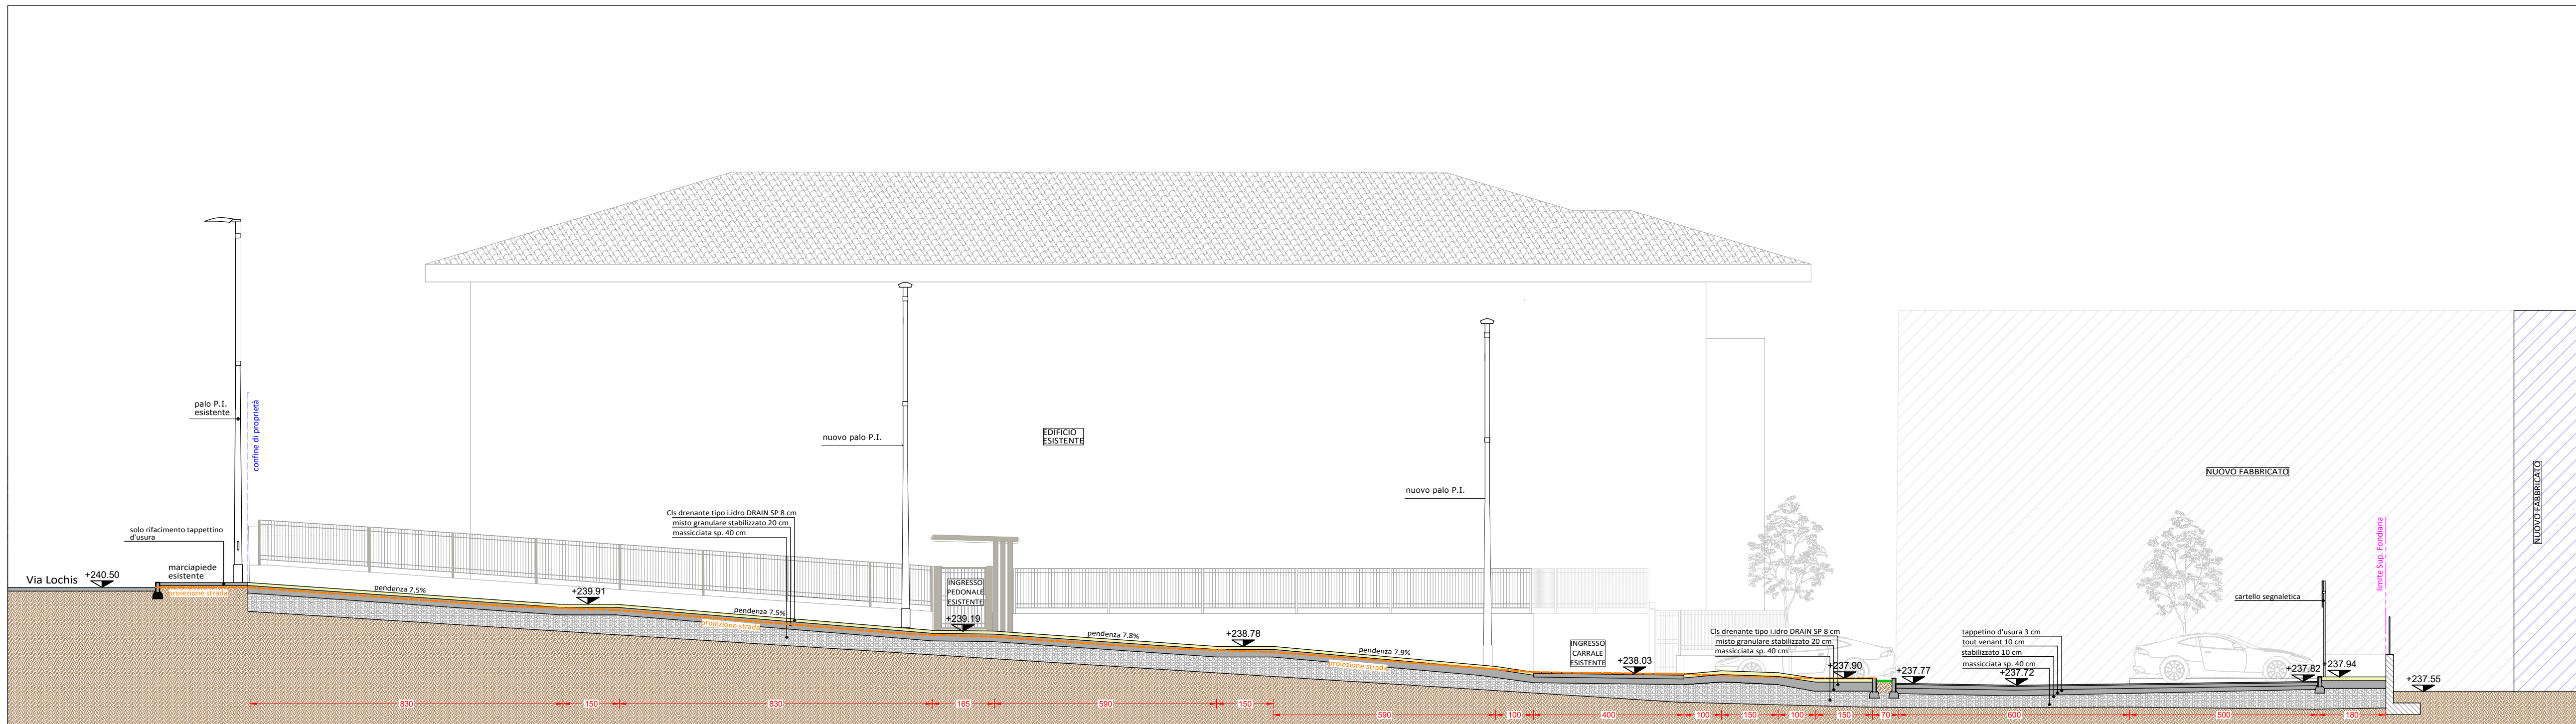


SEZIONE D-D

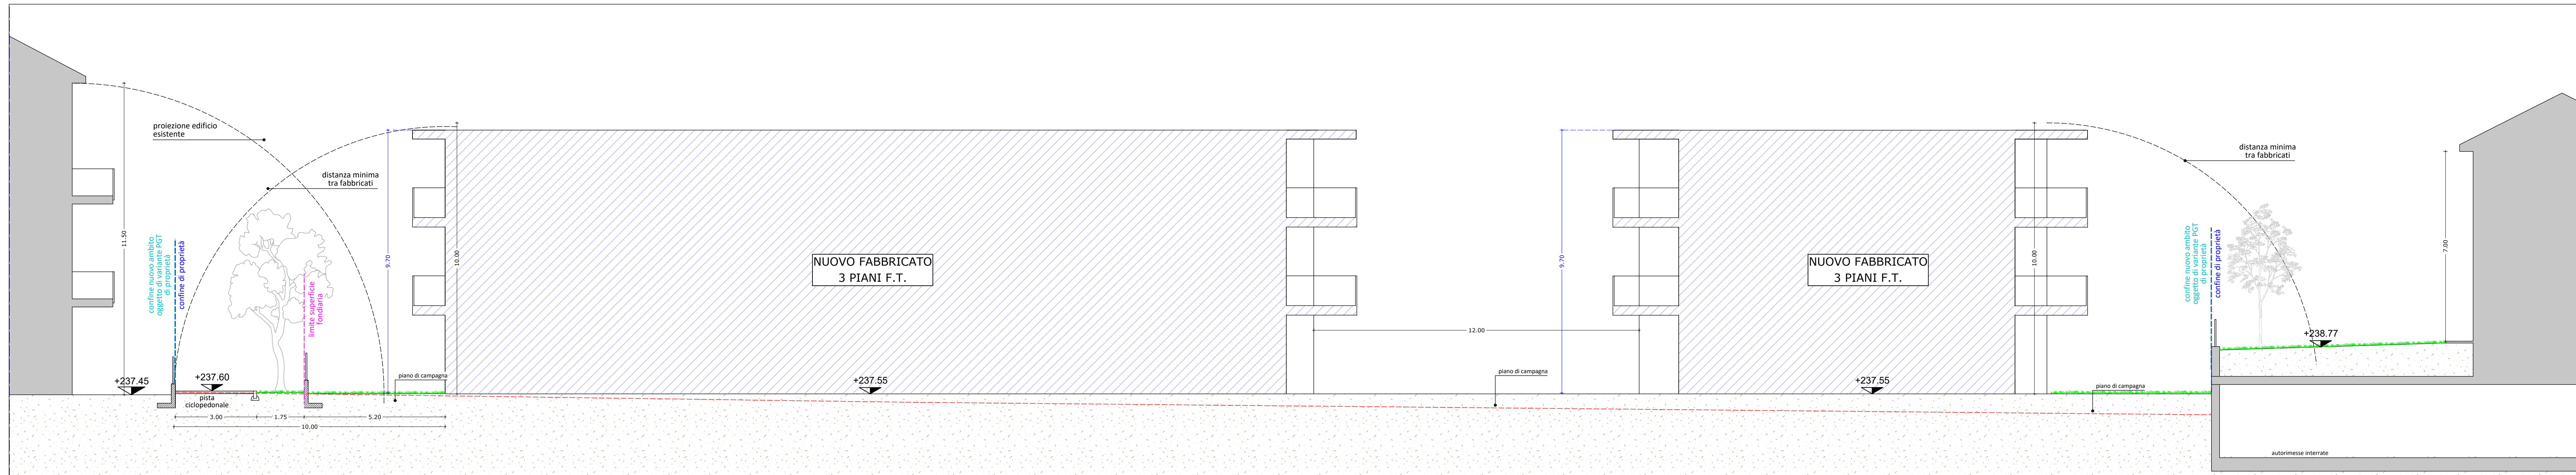

SEZIONE C-C

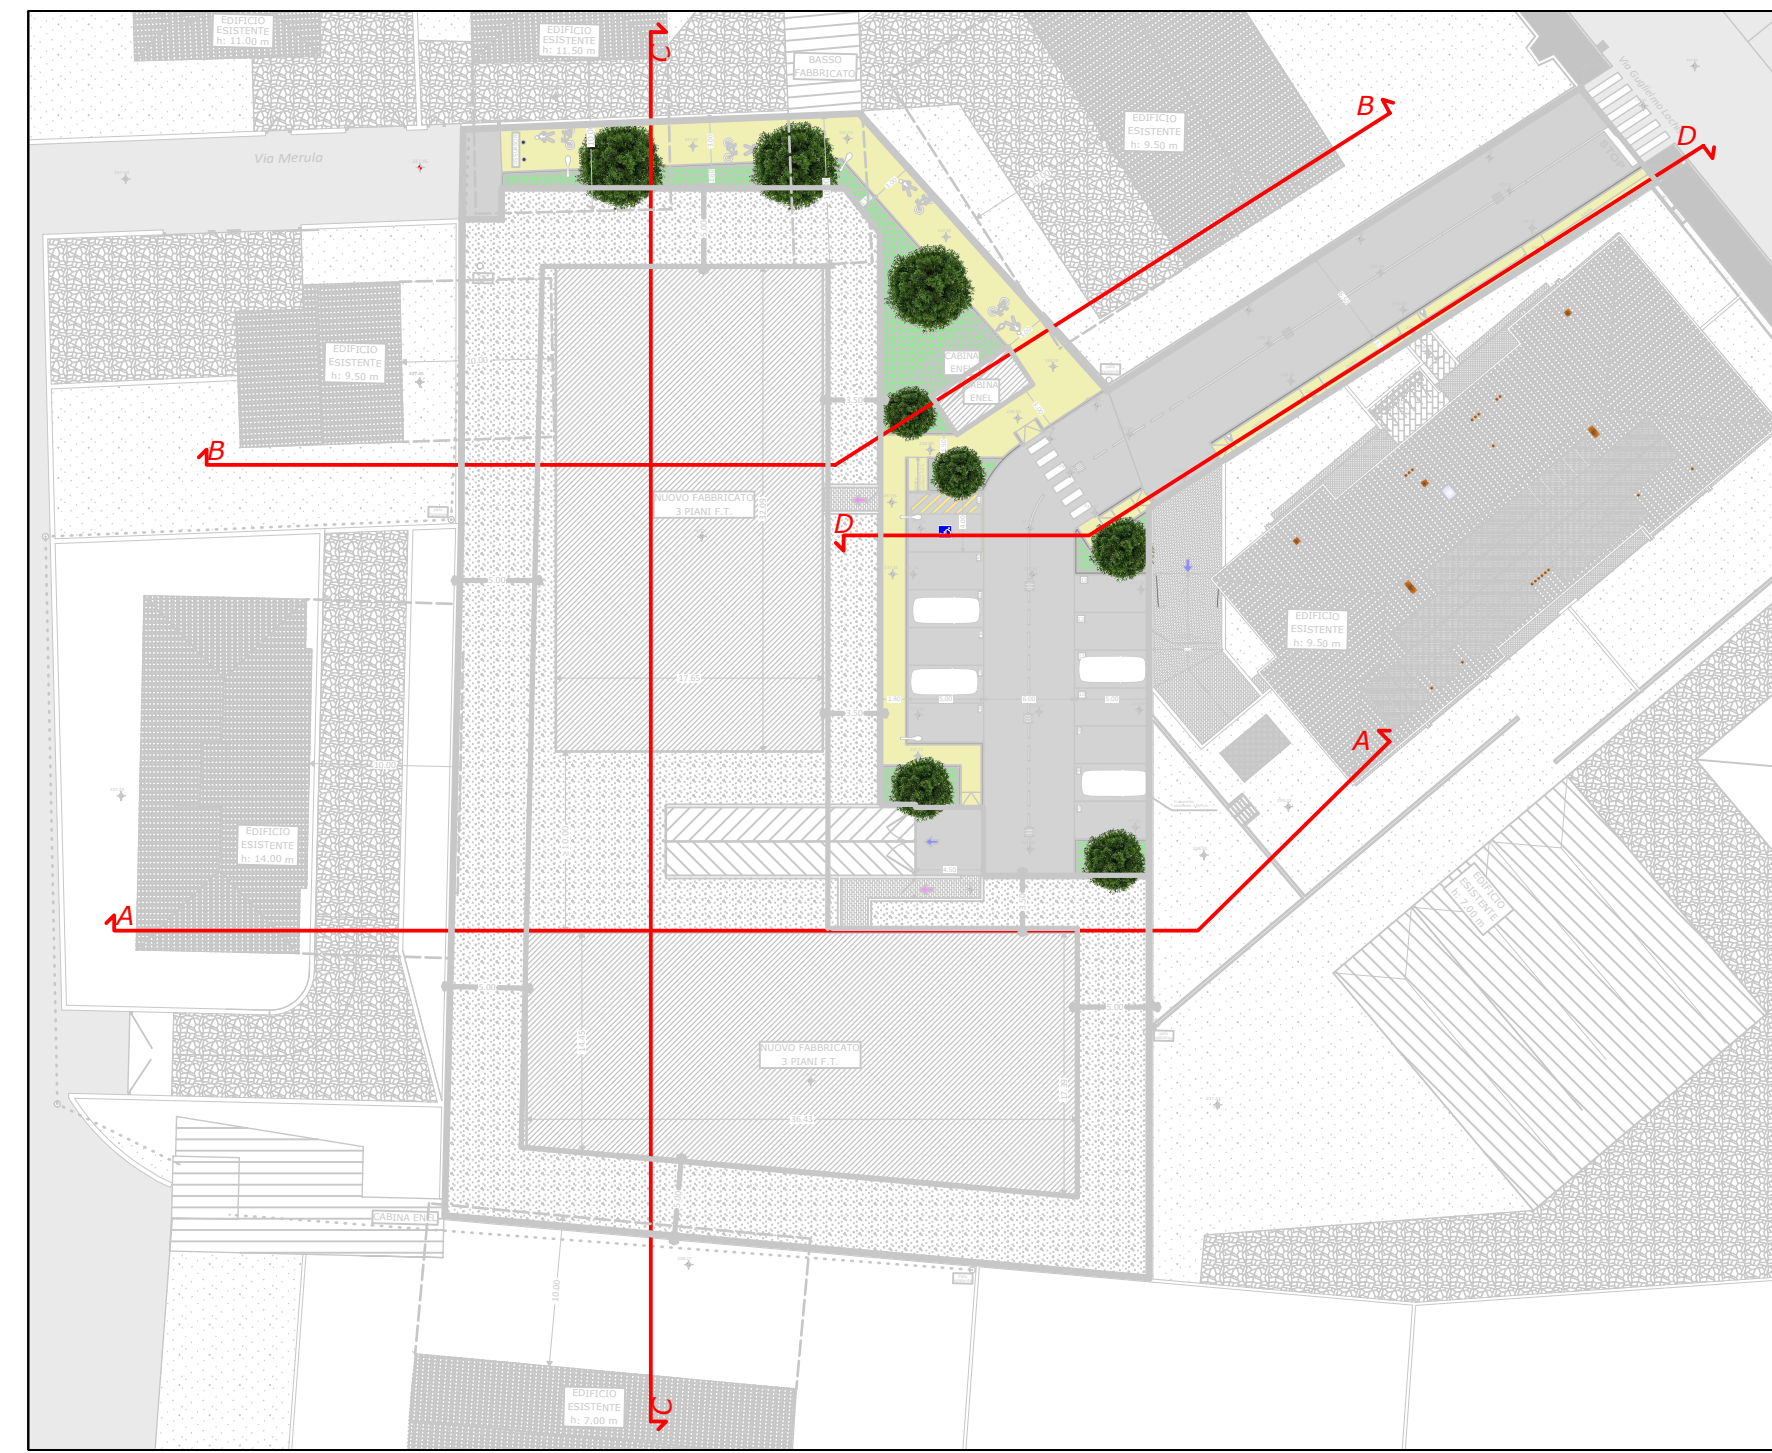

SEZIONE E-E

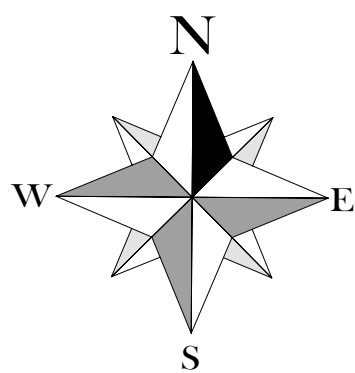

BERGAMO, Via Lochis

Piano Attuativo in Variante
ai sensi ART. 14, comma 5
L.R. 12/2005
comparto via Lochis
presso area A.T.T. - ex PDZ 20

Comittente
- COOP. EDIL. IL GIGLIO SOC. COOP.
Bergamo, Via G. Leopardi 4/A
- IL PORTALE SPA
Bergamo, Via G. Leopardi 4/A

Progettista
ARCH. ELENA VOLPI
Via Pignolo 50, Bergamo
Tel. 035-246520

Oggetto della tavola
- SEZIONI DI PROGETTO

FEBBRAIO 2026

Scala
1:100

Nr. Tavola

3