


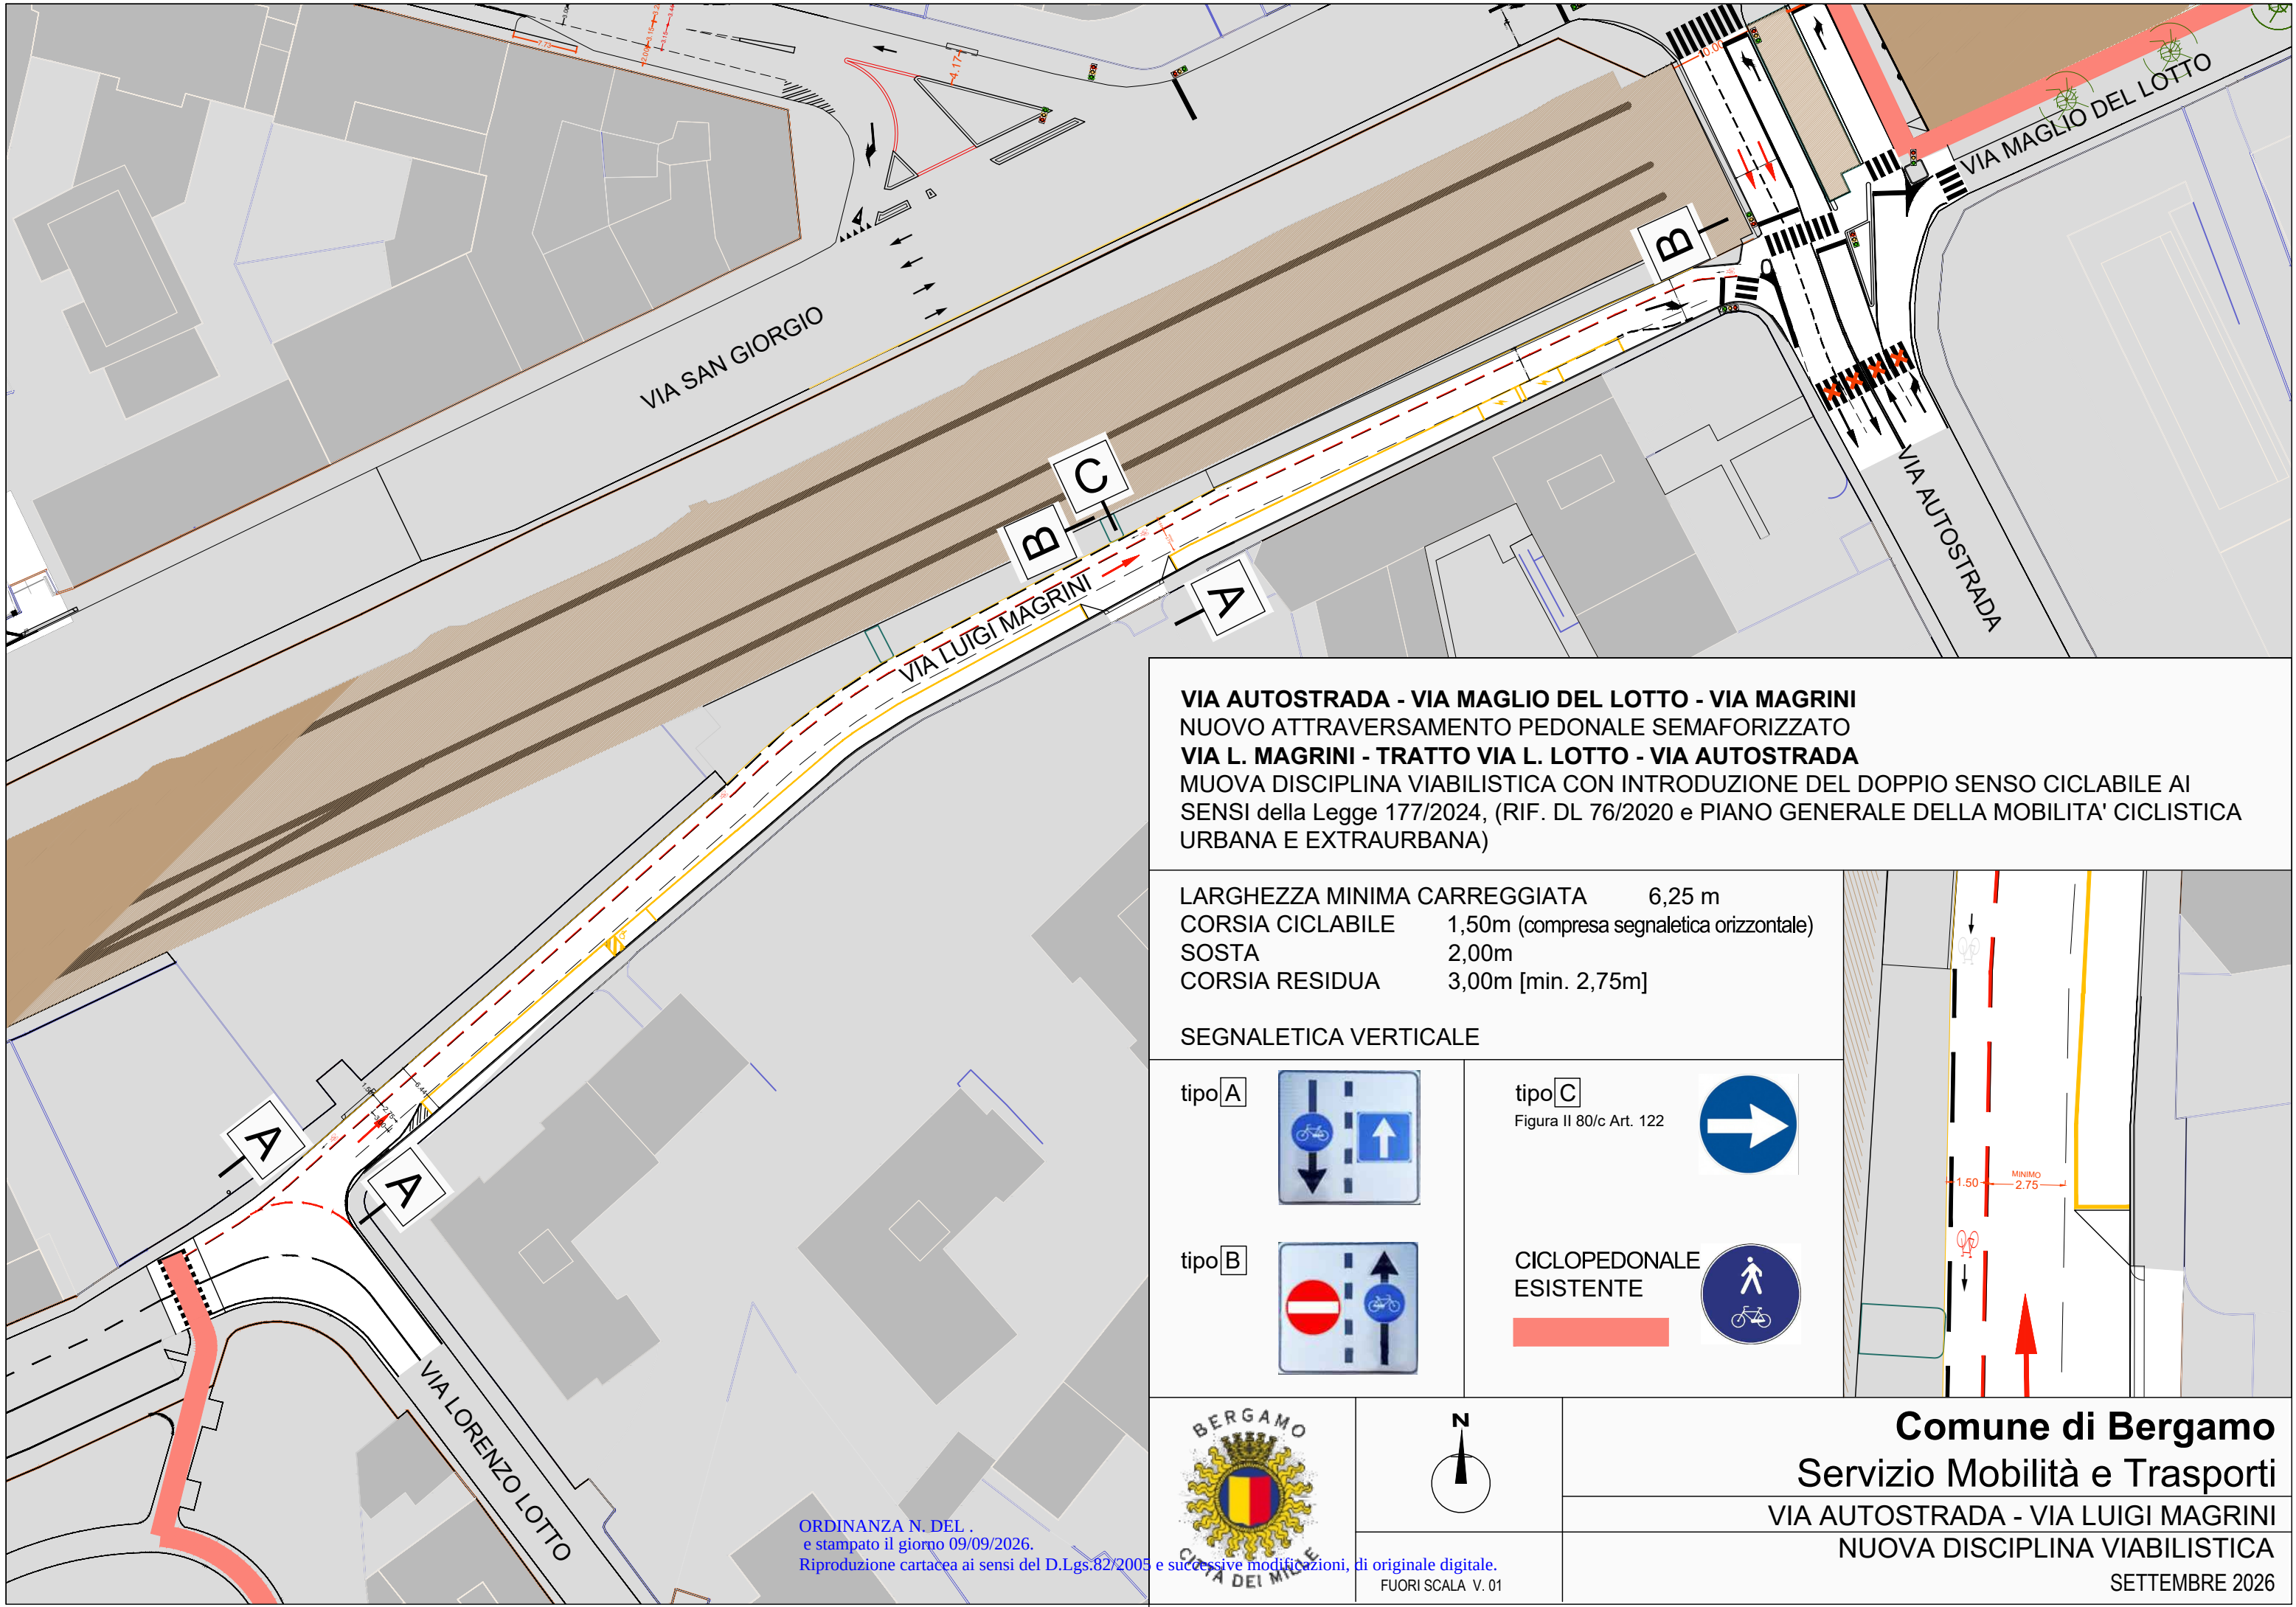

VIA AUTOSTRADA - VIA MAGLIO DEL LOTTO - VIA MAGRINI
NUOVO ATTRAVERSAMENTO PEDONALE SEMAFORIZZATO
VIA L. MAGRINI - TRATTO VIA L. LOTTO - VIA AUTOSTRADA
MUOVA DISCIPLINA VIABILISTICA CON INTRODUZIONE DEL DOPPIO SENSO CICLABILE AI
SENSI della Legge 177/2024, (RIF. DL 76/2020 e PIANO GENERALE DELLA MOBILITA' CICLISTICA
URBANA E EXTRAURBANA)

LARGHEZZA MINIMA CARREGGIATA	6,25 m
CORSIA CICLABILE	1,50m (compresa segnaletica orizzontale)
SOSTA	2,00m
CORSIA RESIDUA	3,00m [min. 2,75m]

SEGNALETICA VERTICALE

tipo A		tipo C	Figura II 80/c Art. 122
tipo B		CICLOPEDONALE ESISTENTE	

