


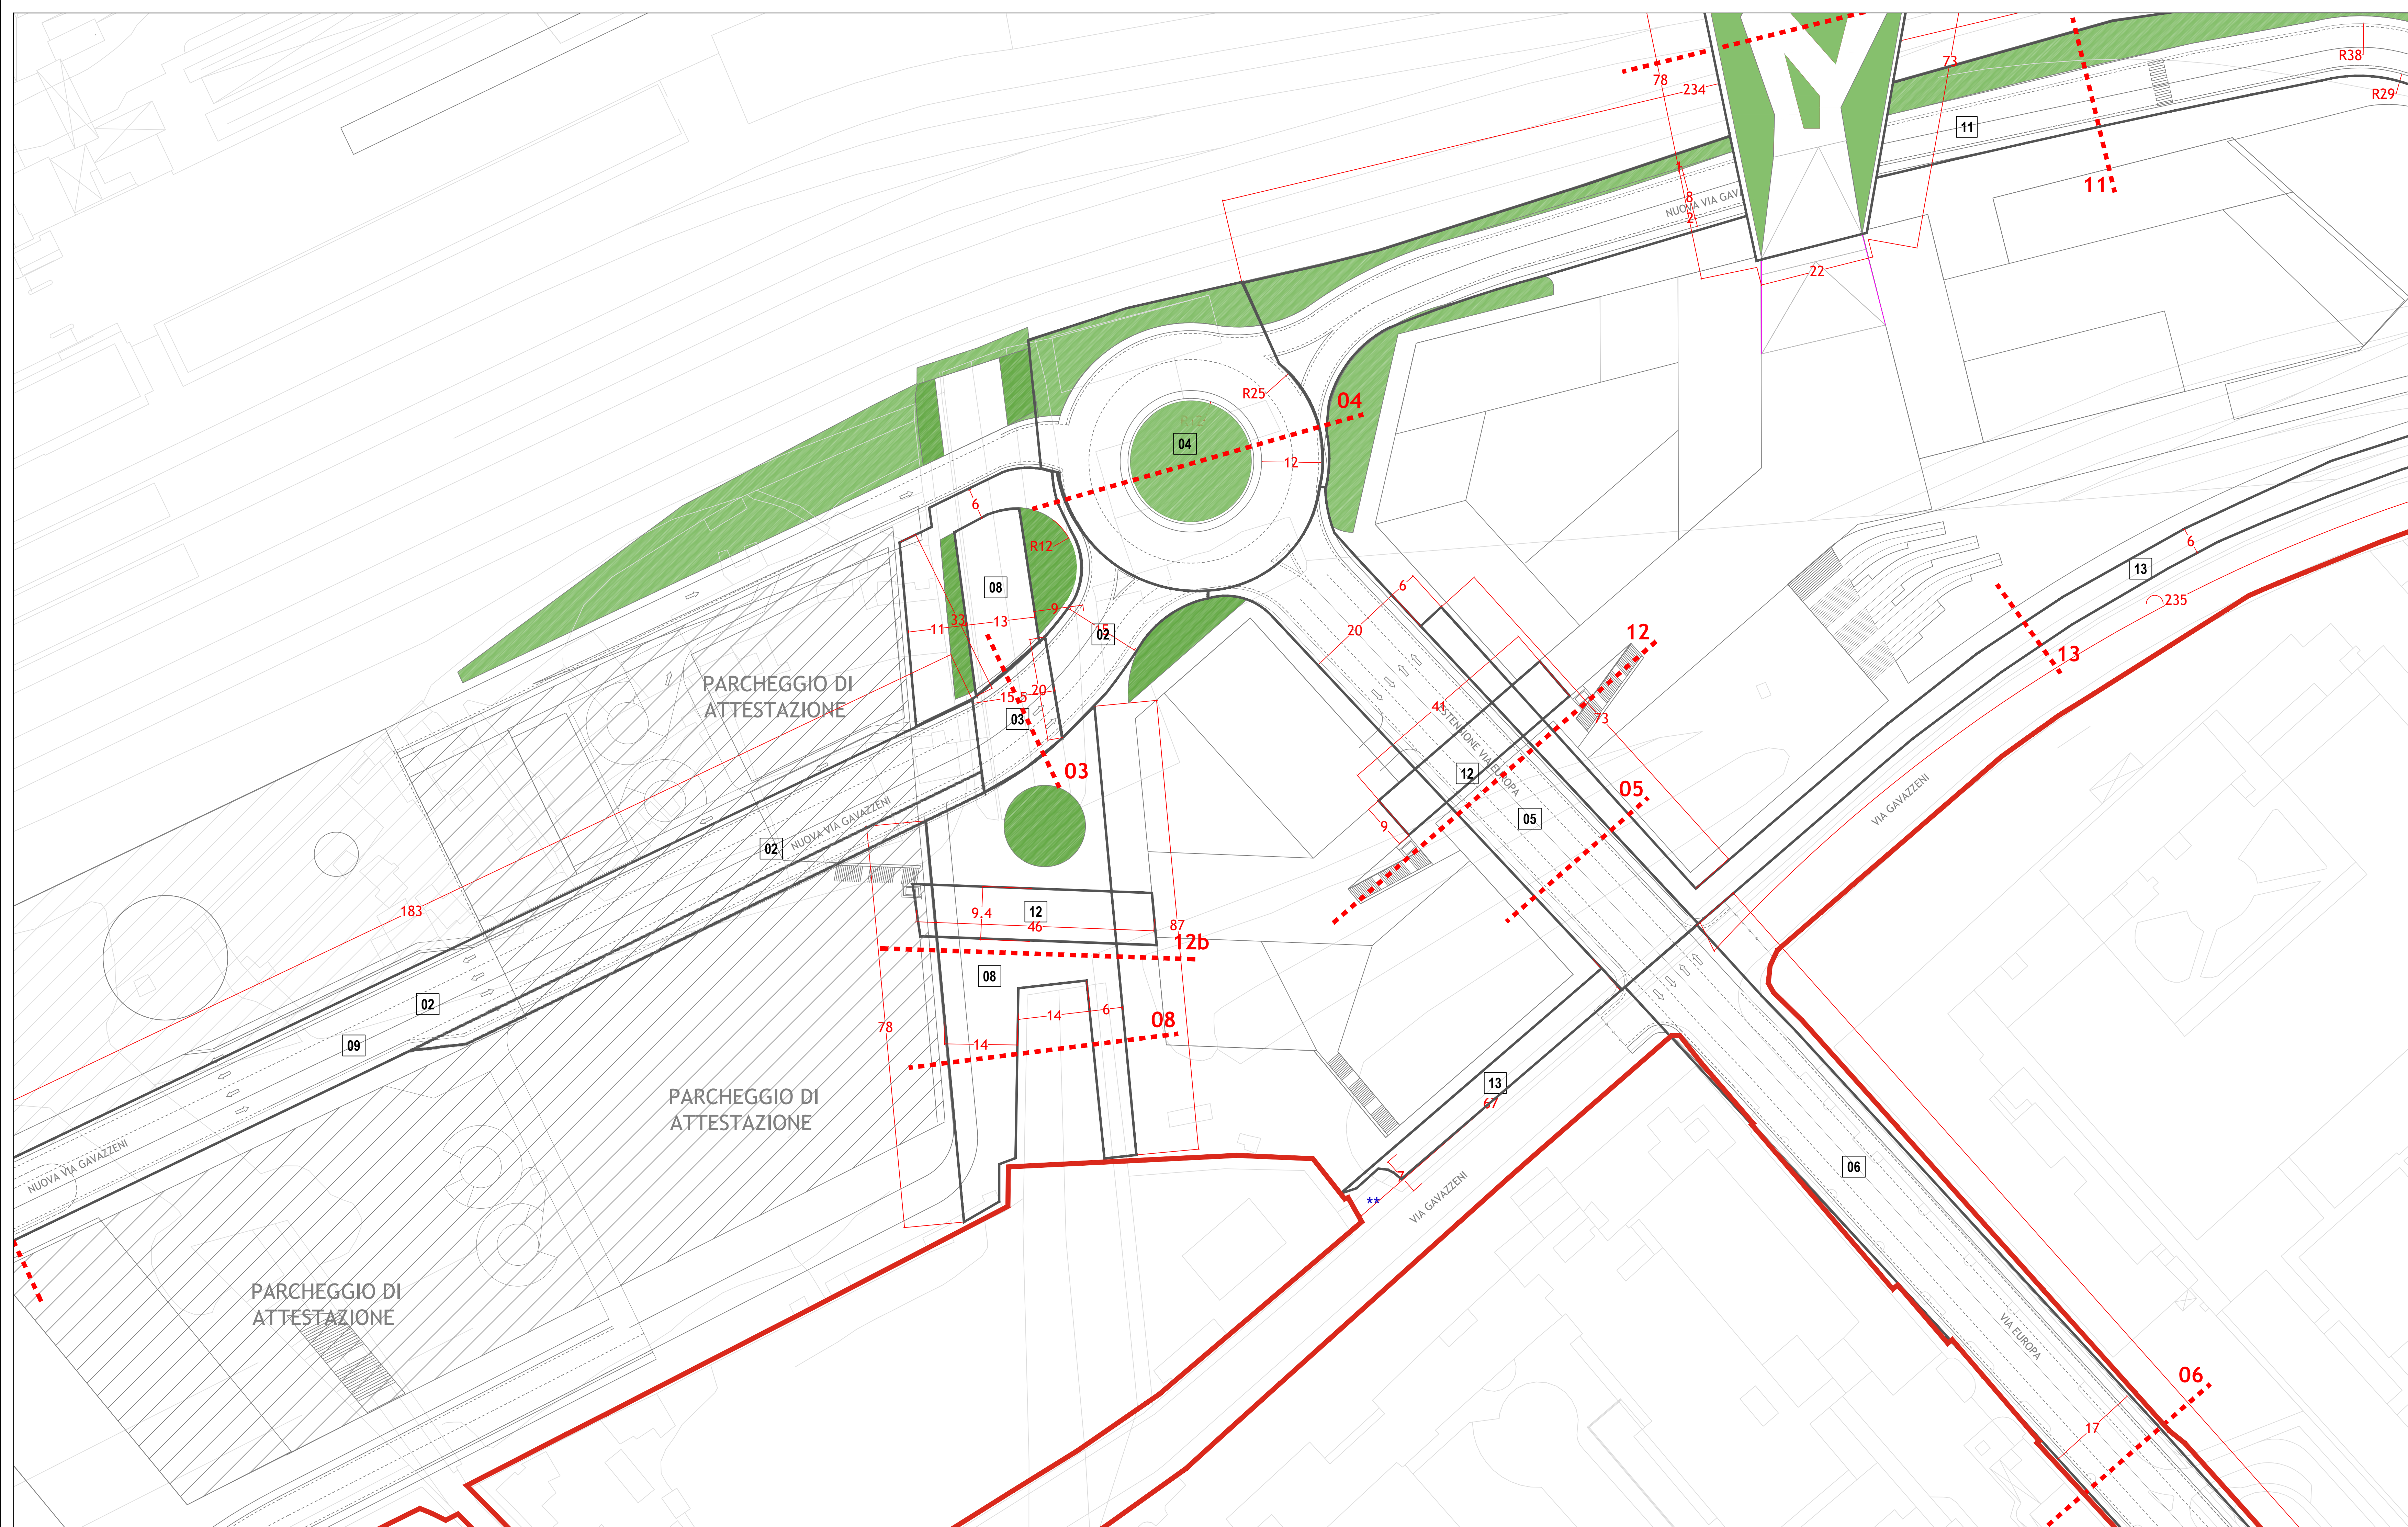

LEGENDA

- Perimetro PII
- Aree non facenti parte del PII

COMUNE DI BERGAMO
Programma Integrato di Intervento (PII)

PII - BERGAMO PORTA SUD

Proponente

Vitali SpA
Via Lombardia 2/A
20058, Piacchiara Borromeo (MI)

Progetto commerciale

Expand Srl
Via Vittor Pisani 20
20124, Milano (MI)

Team di progettazione
Coordinamento generale, progetto urbanistico e procedure ambientali

ARUP

Anup Italia Srl
Corso Italia 1
20122, Milano

Progetto architettonico e paesaggistico

Cino Zucchi Architetti
Via Riviera 8
20123, Milano

Progetto commerciale

Archiland Studio Srl
Via Elvezio Da Sonzaz 16/c
10121, Torino

Progetto architettonico e urbanistico

Attilio Gobbi Architettura
Via May 3
24122, Bergamo

Progetto commerciale

Angelo Stralozini & Partners Srl
Via Valcamonica 17/a
25132, Brescia

Trasporti e mobilità

Systematica Spa
Via Lovanio 8
20121, Milano

Aspetti Legali

Studio Legale Associato Bonomi Giudici
Avv. Paolo Bonomi
Via Ghislanzoni Antonio 41
24122, Bergamo

TITOLO TAVOLA

Planimetria schematica delle opere di urbanizzazione (Tavola 2/6)

Codice:

OU-P-02

Data	Scala	Revisione	
24/07/26	1:500	Rev 02	