


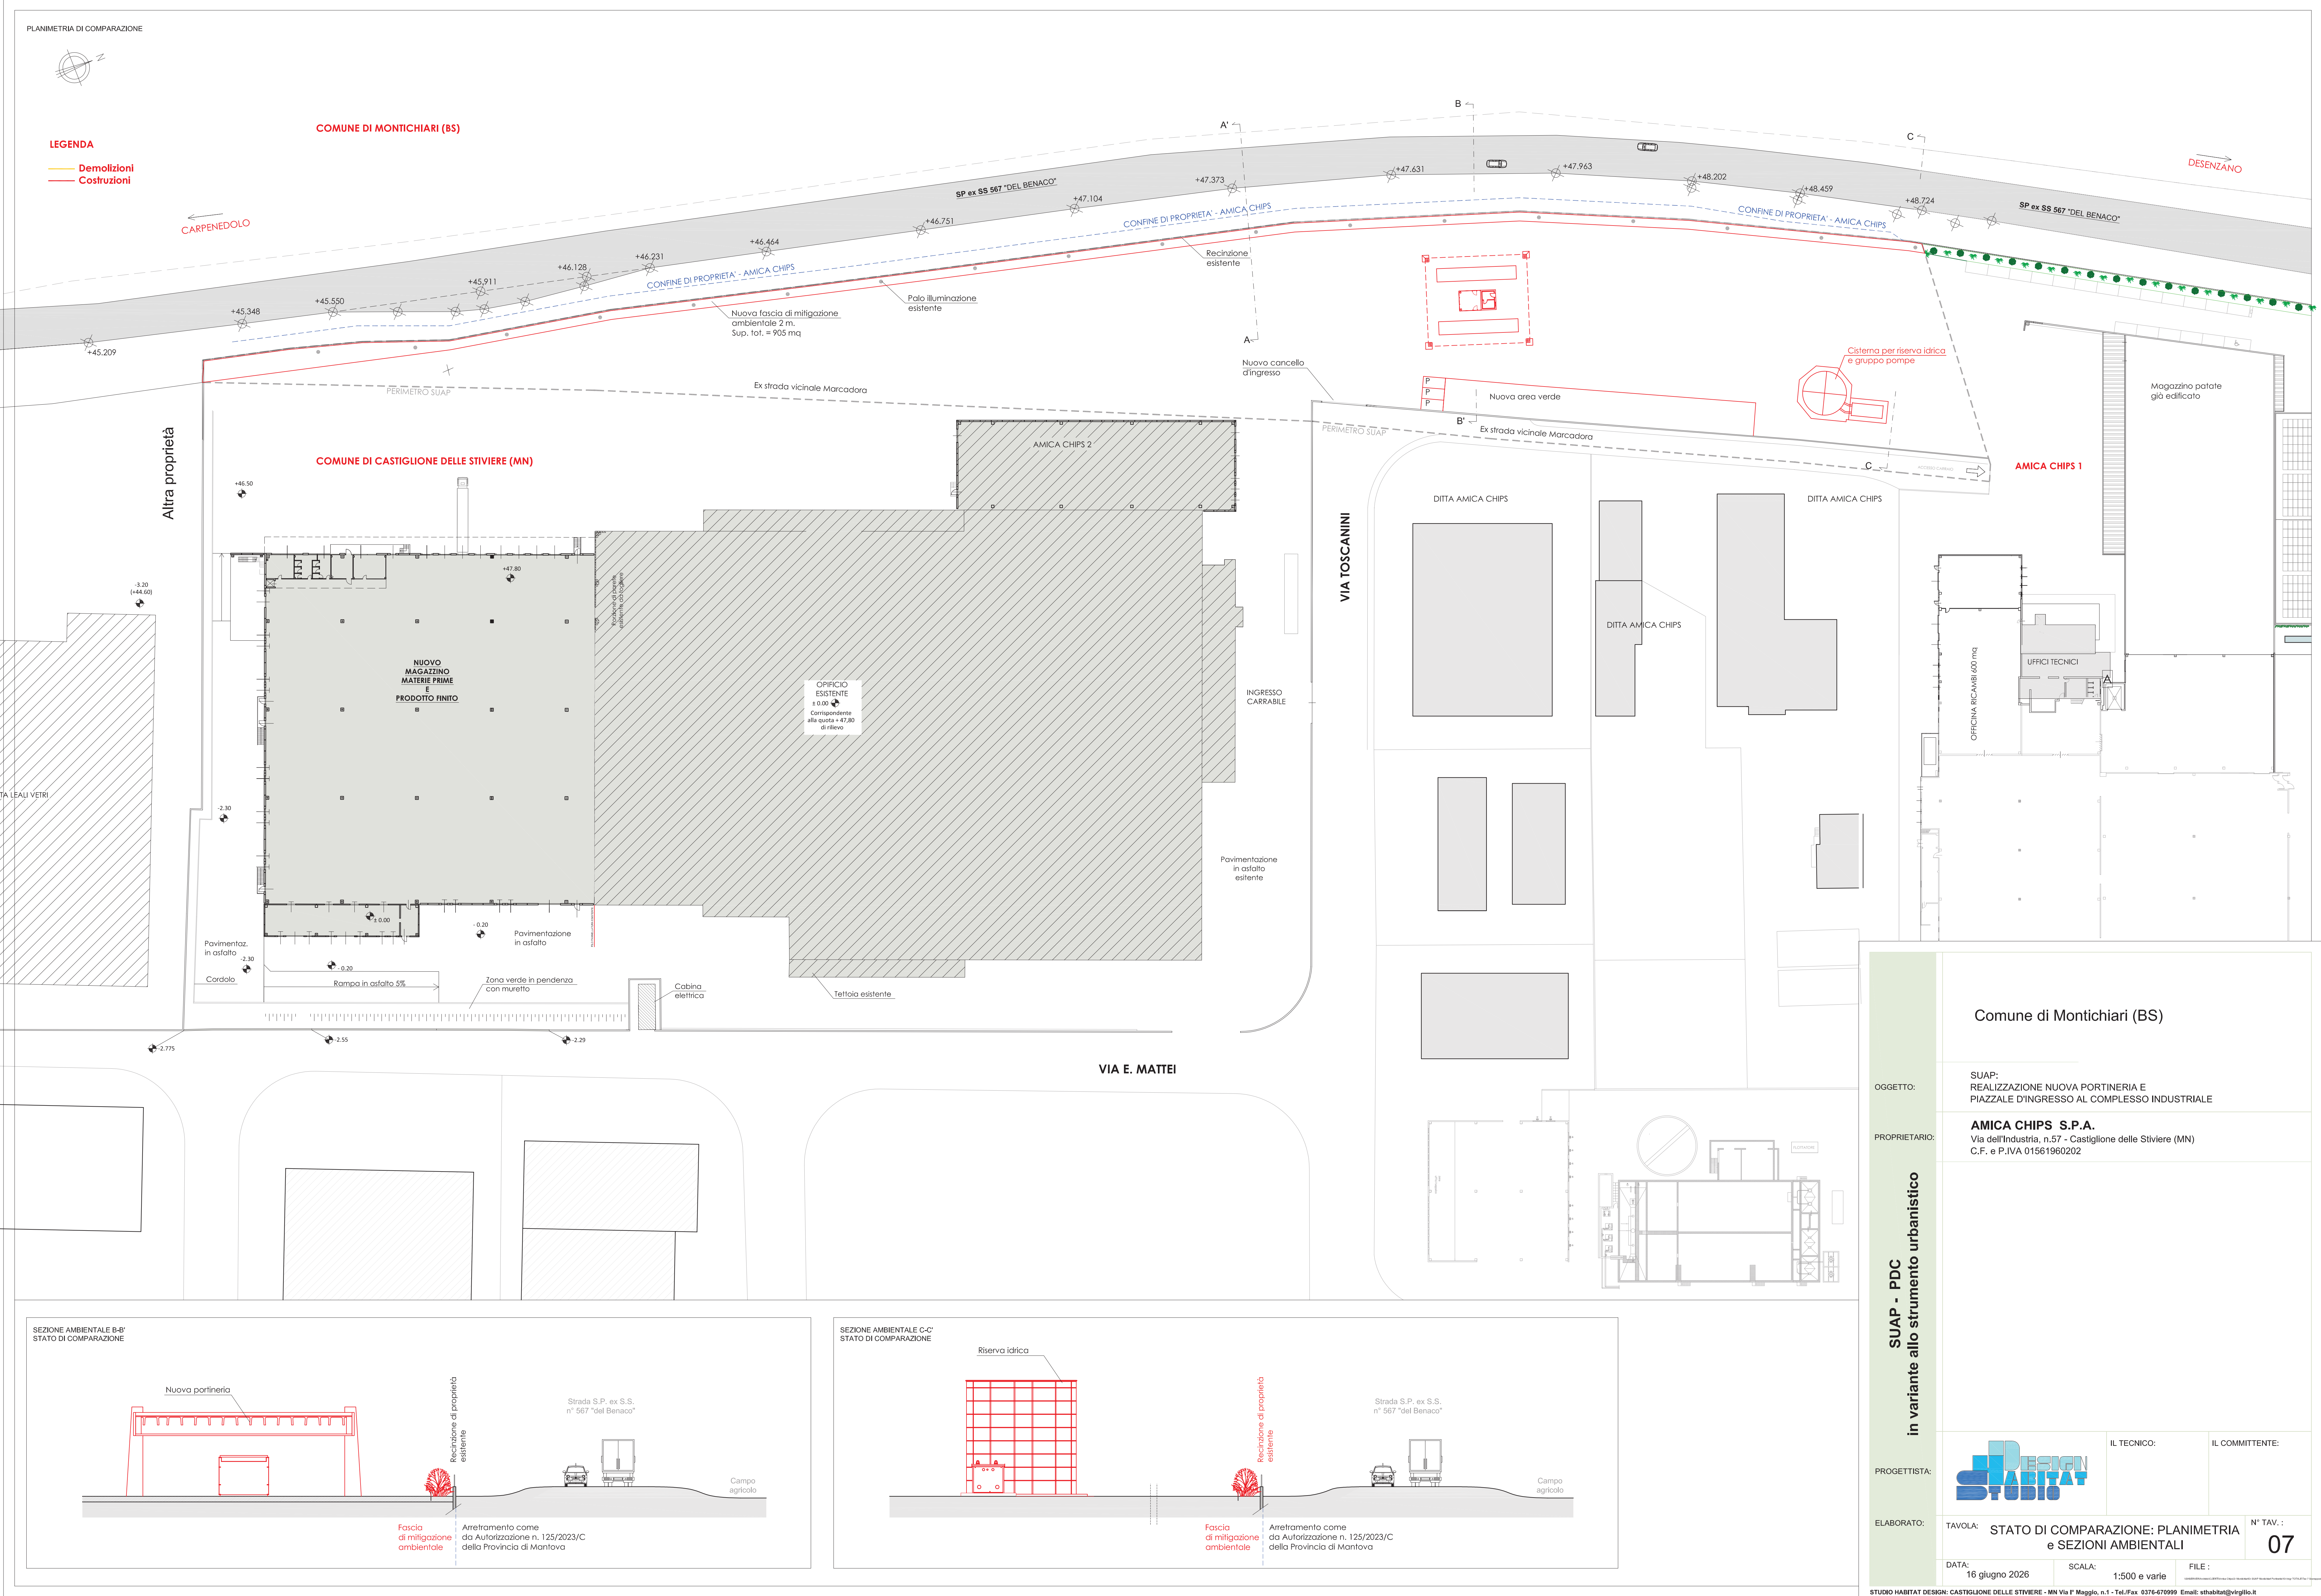

Comune di Montichiari (BS)

OGGETTO: SUAP: REALIZZAZIONE NUOVA PORTINERIA E PIAZZALE D'INGRESSO AL COMPLESSO INDUSTRIALE

PROPRIETARIO: AMICA CHIPS S.P.A. Via dell'Industria, n.57 - Castiglione delle Stiviere (MN) C.F. e P.IVA 01561960202

PROGETTISTA: STUDIO HABITAT

ELABORATO: TAVOLA: STATO DI COMPARAZIONE: PLANIMETRIA e SEZIONI AMBIENTALI

DATA: 16 giugno 2026

SCALA: 1:500 e varie

FILE: 07

STUDIO HABITAT DESIGN: CASTIGLIONE DELLE STIVIERE - MN Via l' Muggio, n.1 - Tel./Fax 0376-670999 Email: stuhabit@virgilio.it