



LEGENDA DISPOSITIVI A NORMA UNI EN 795

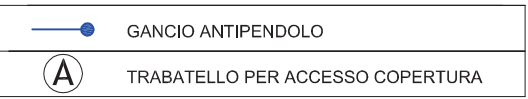

INFORMAZIONI PER IL CORRETTO UTILIZZO

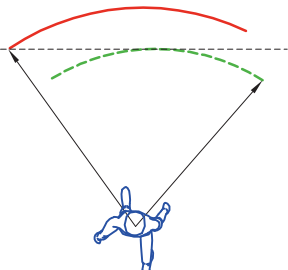

UN IMPIANTO, PER LA MASSA IN SICUREZZA DI UNA COPERTURA, DEVE ESSERE SEMPRE COSTITUITO DA UN SISTEMA ANTICADUTA PRINCIPALE (LINEA VITA IN CLASSE C, D, A2 O UN PALO IN CLASSE A1) E DA UNA OPPORTUNA SERIE DI DISPOSITIVI DI ANCORAGGIO INDISPENSABILI PER IMPEDIRE ALL'OPERATORE, IN CASO DI CADUTA, DI USCIRE DAL PIANO DI COPERTURA OPPURE NECESSARI PER LO SBARCO SULLA COPERTURA E/O IL PERCORSO PER RAGGIUNGERE IL DISPOSITIVO PRINCIPALE. IL PUNTO DI RINVIO, DOVE VIENE ATTACCATO IL CORDINO, SERVE PER EVITARE L'EFFETTO PENDOLO, FACENDO LAVORARE L'OPERATORE IN TRATTENUTA.

USO: INDUSTRIALE/ARTIGIANALE


PIANI FUORI TERRA: 1

CARATTERISTICHE COPERTURA: FALDE CON LEGGERA PENDENZA

ACCESSO ALLA COPERTURA: TRABATELLO

SCELTA DI TIPO DI ANCORAGGIO:A2


SISTEMA DI CADUTA: SISTEMA DI ARRESTO CADUTA
CON DISPOSITIVO ANTICADUTA RETRATTILE

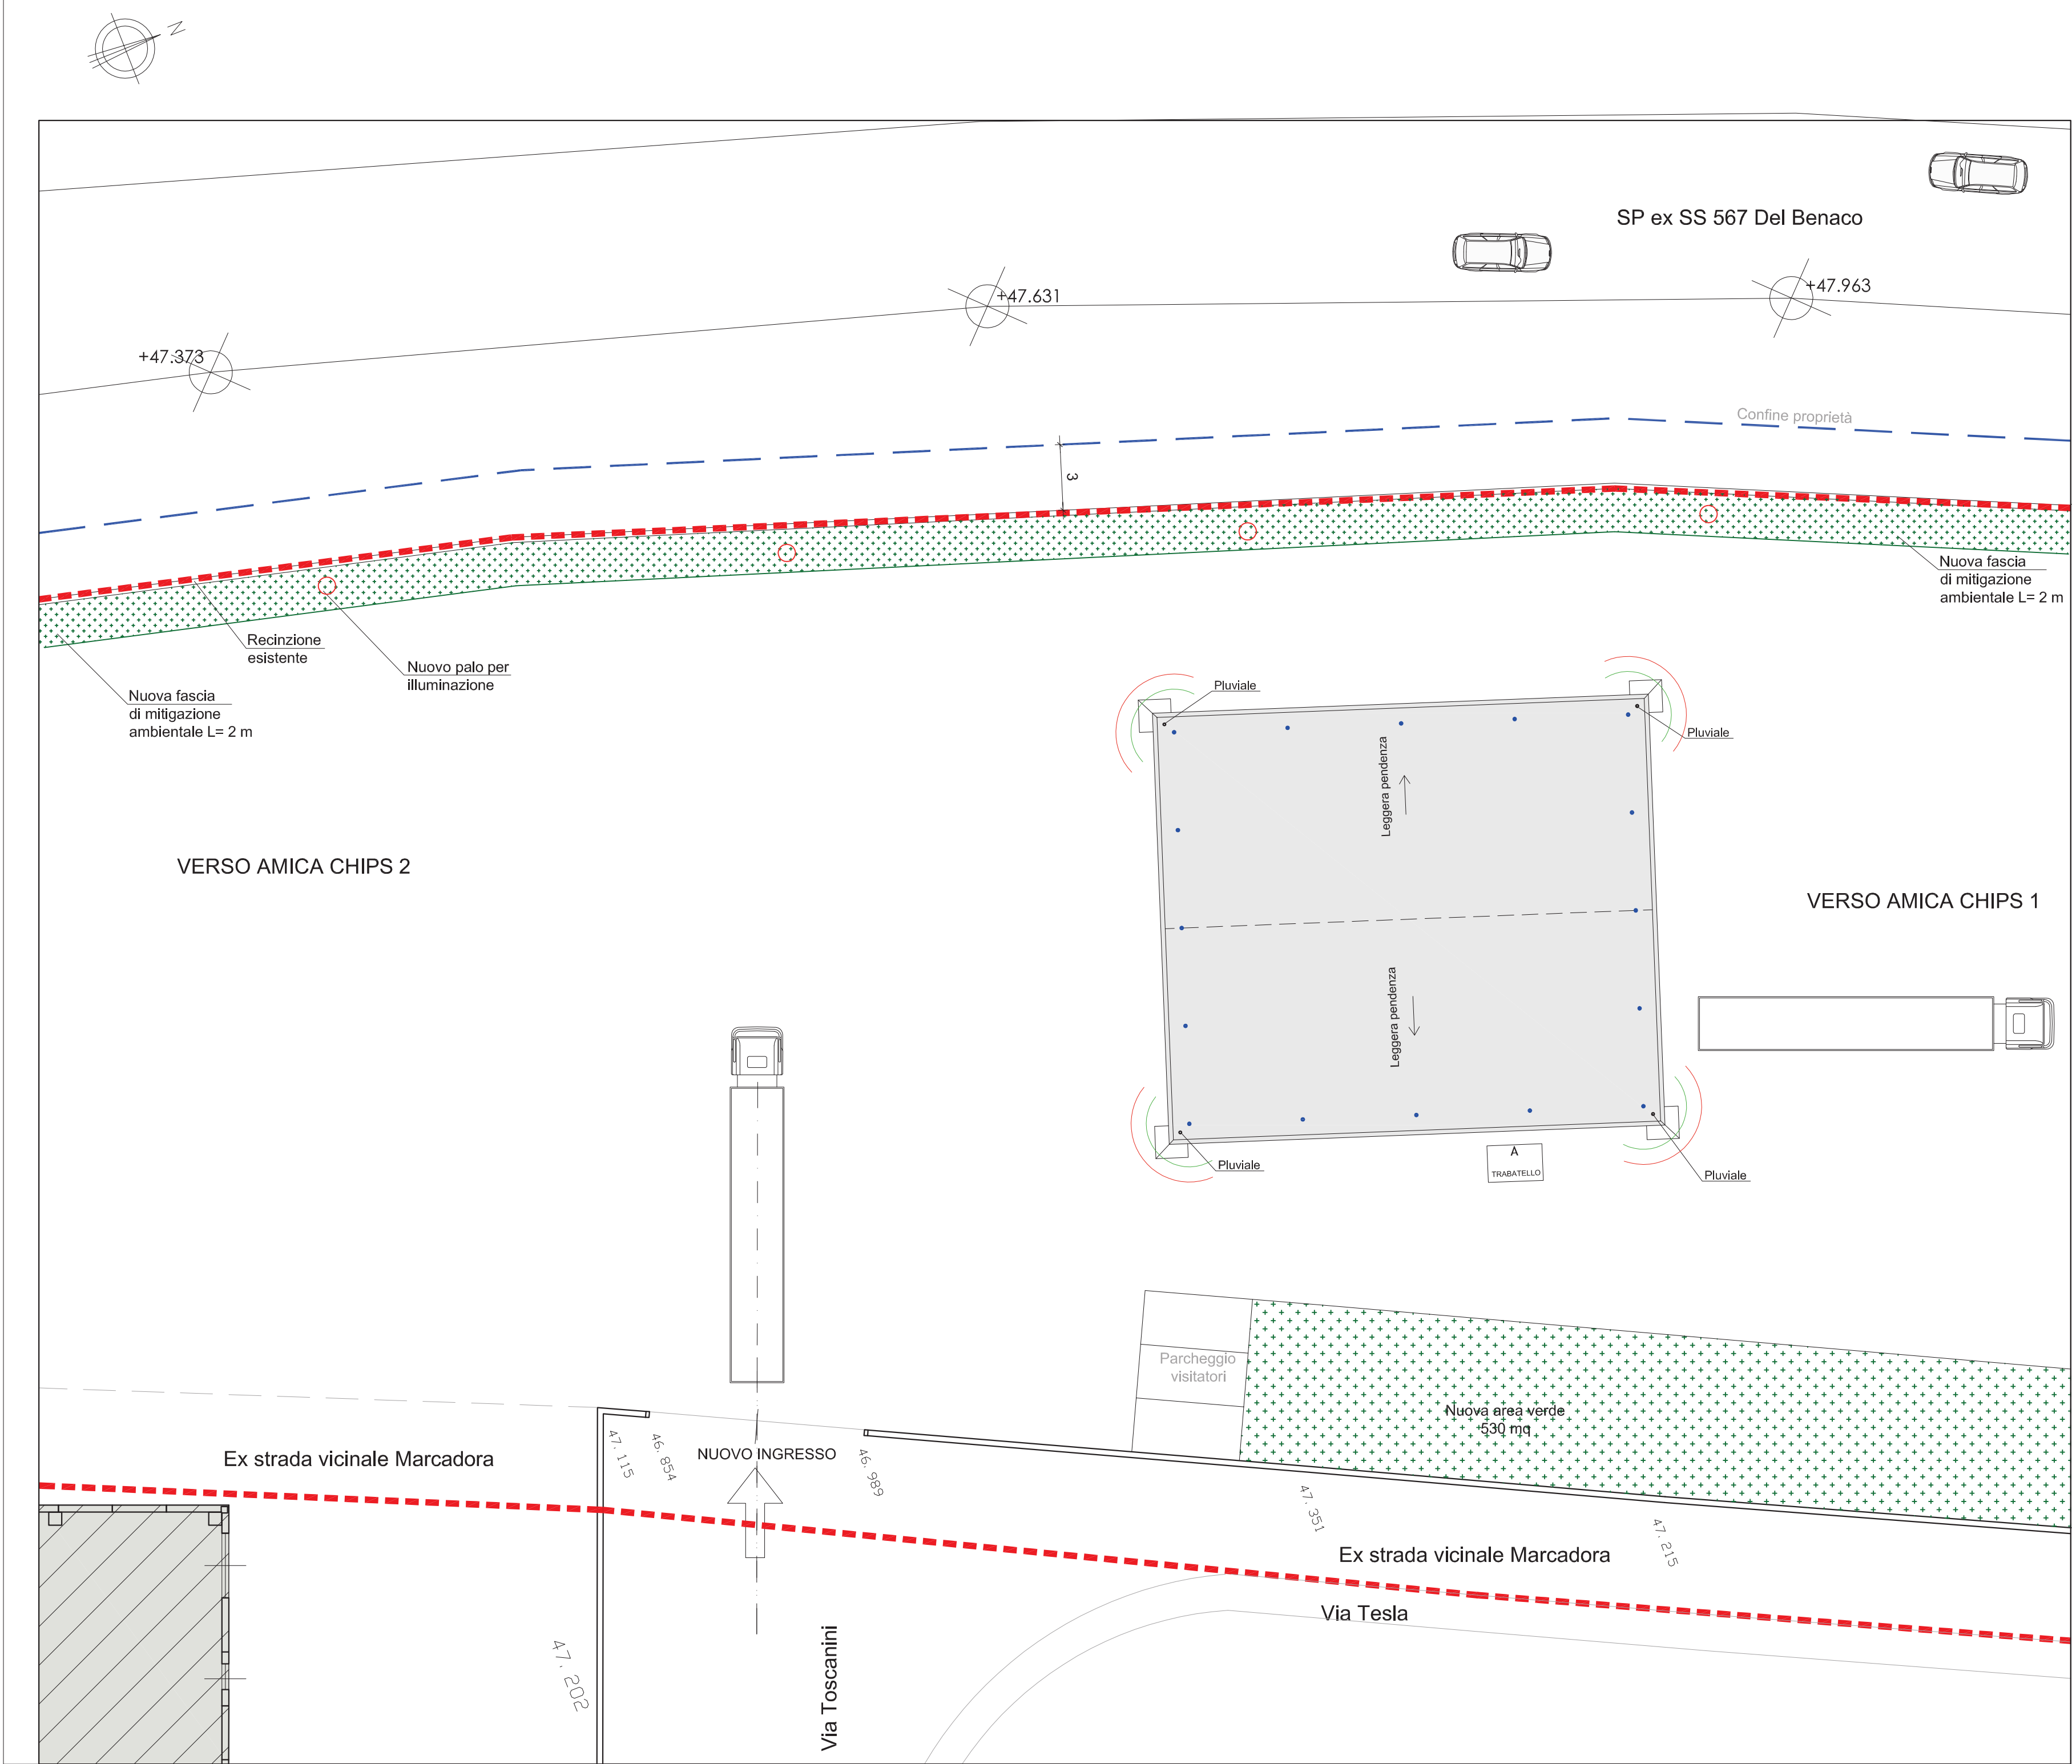

SUAP - PDC
in variante allo strumento urbanistico

PROGETTISTA:

ELABORATO:

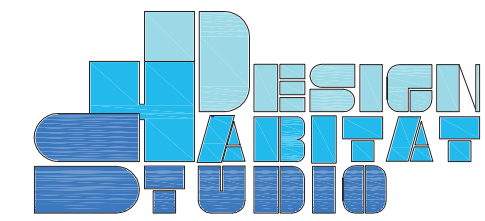

L TECNICO:

L COMMITTENTE:

TAVOLA: DISPOSITIVI ANTICADUTA:
PIANTA DELLA COPERTURA DI PROGETTO

1° TAV.:

10

DATA:
16 giugno 2026

SCALA:
1:200

FILE :