




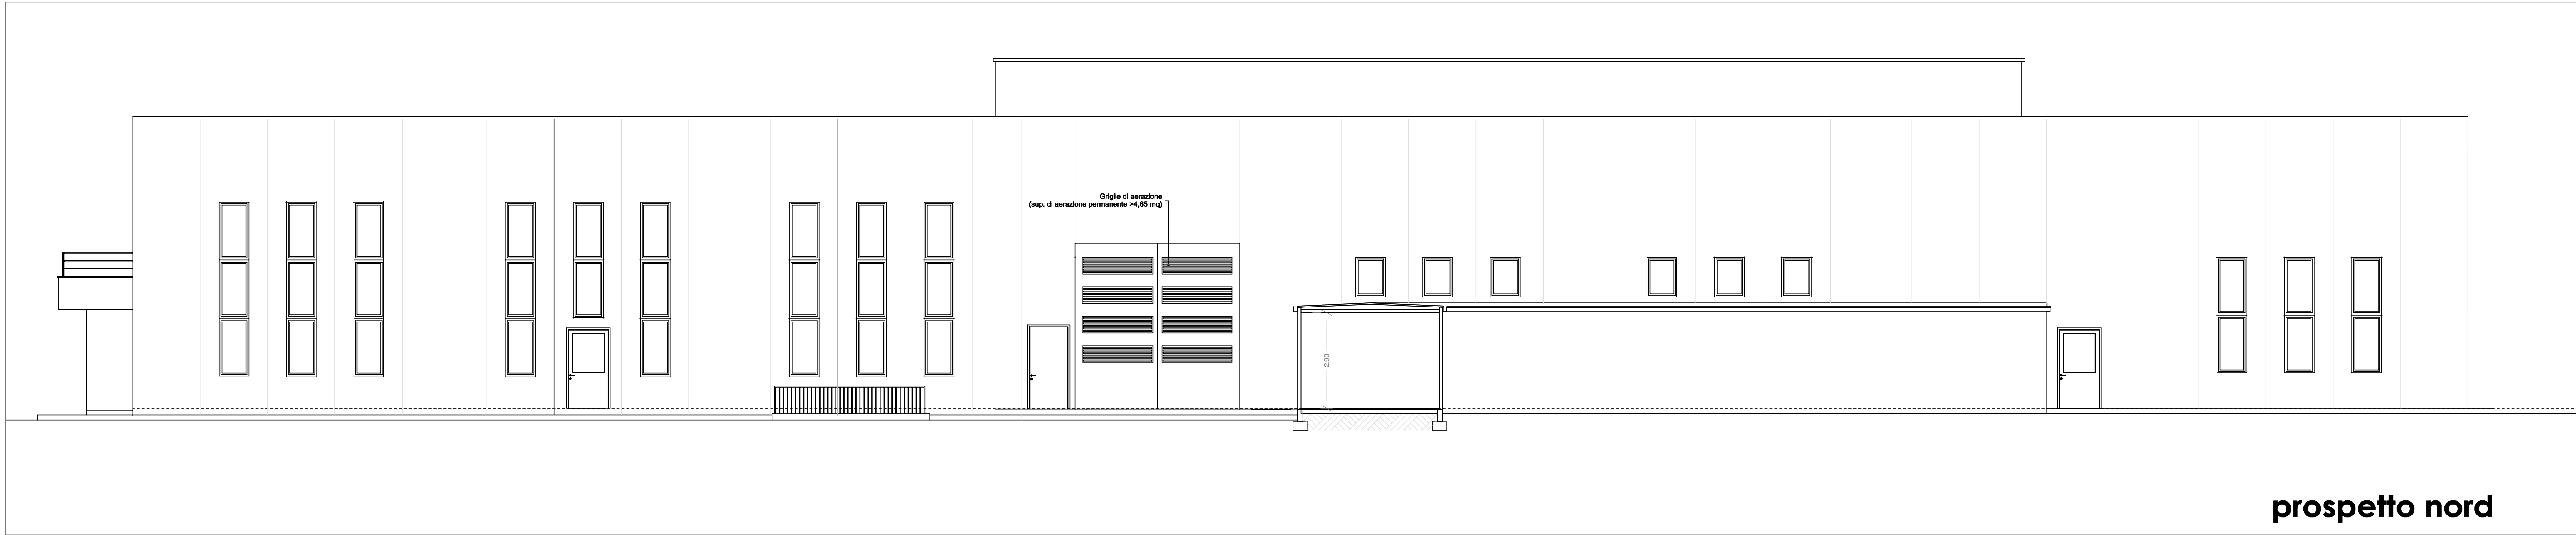


prospetto nord

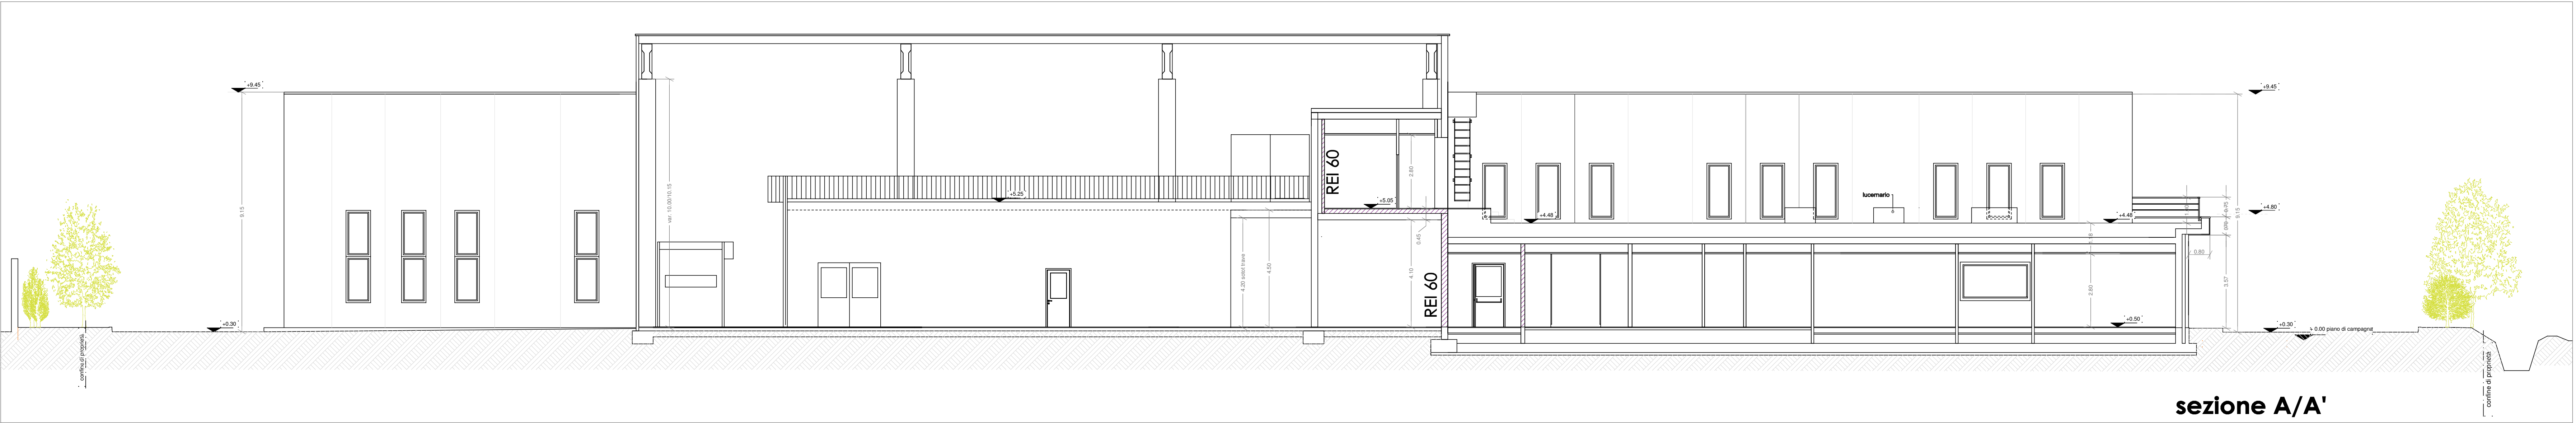


sezione A/A'

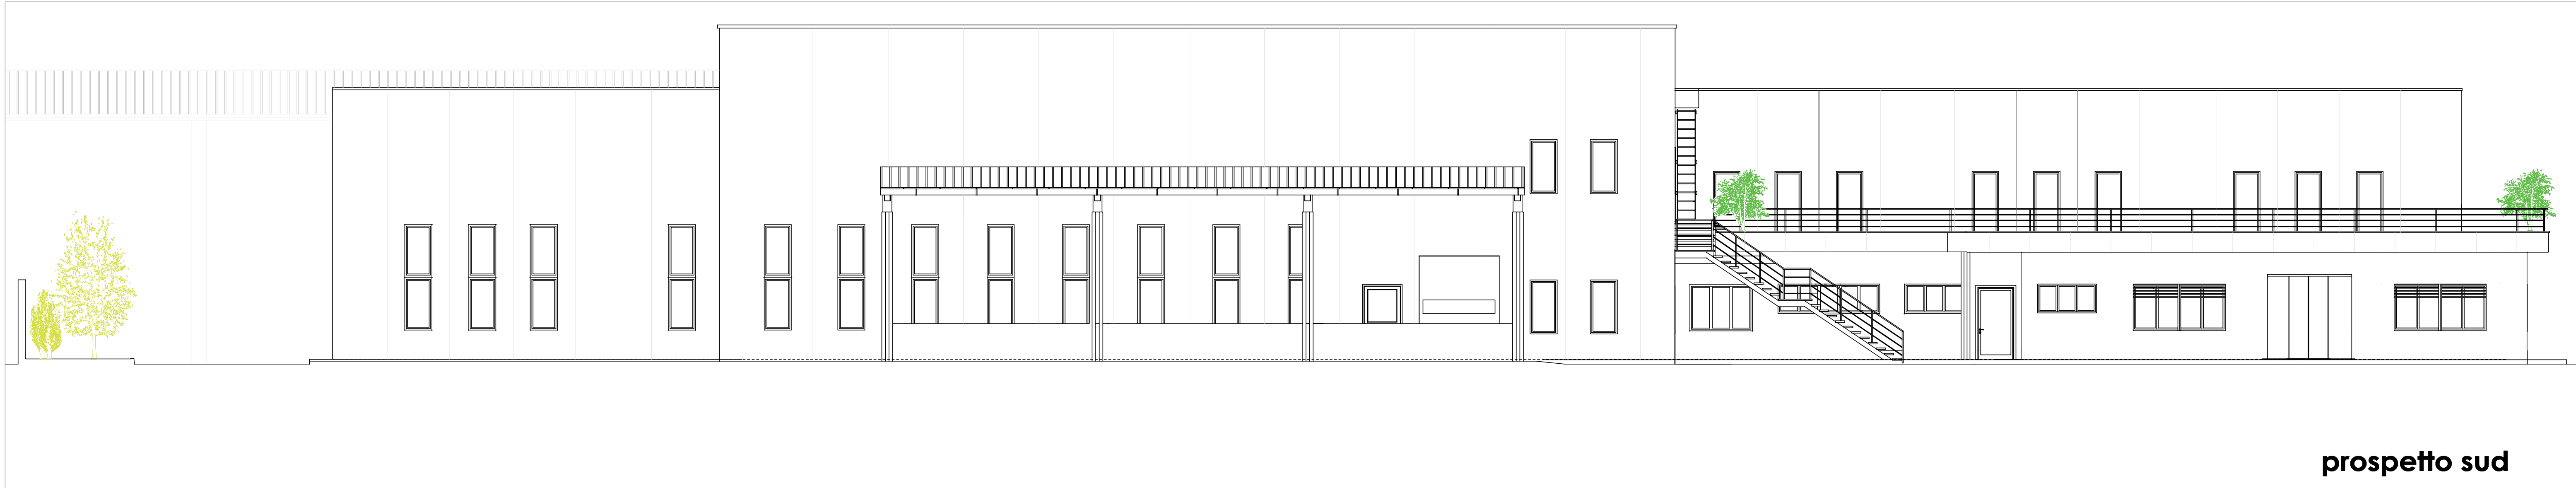


prospetto sud

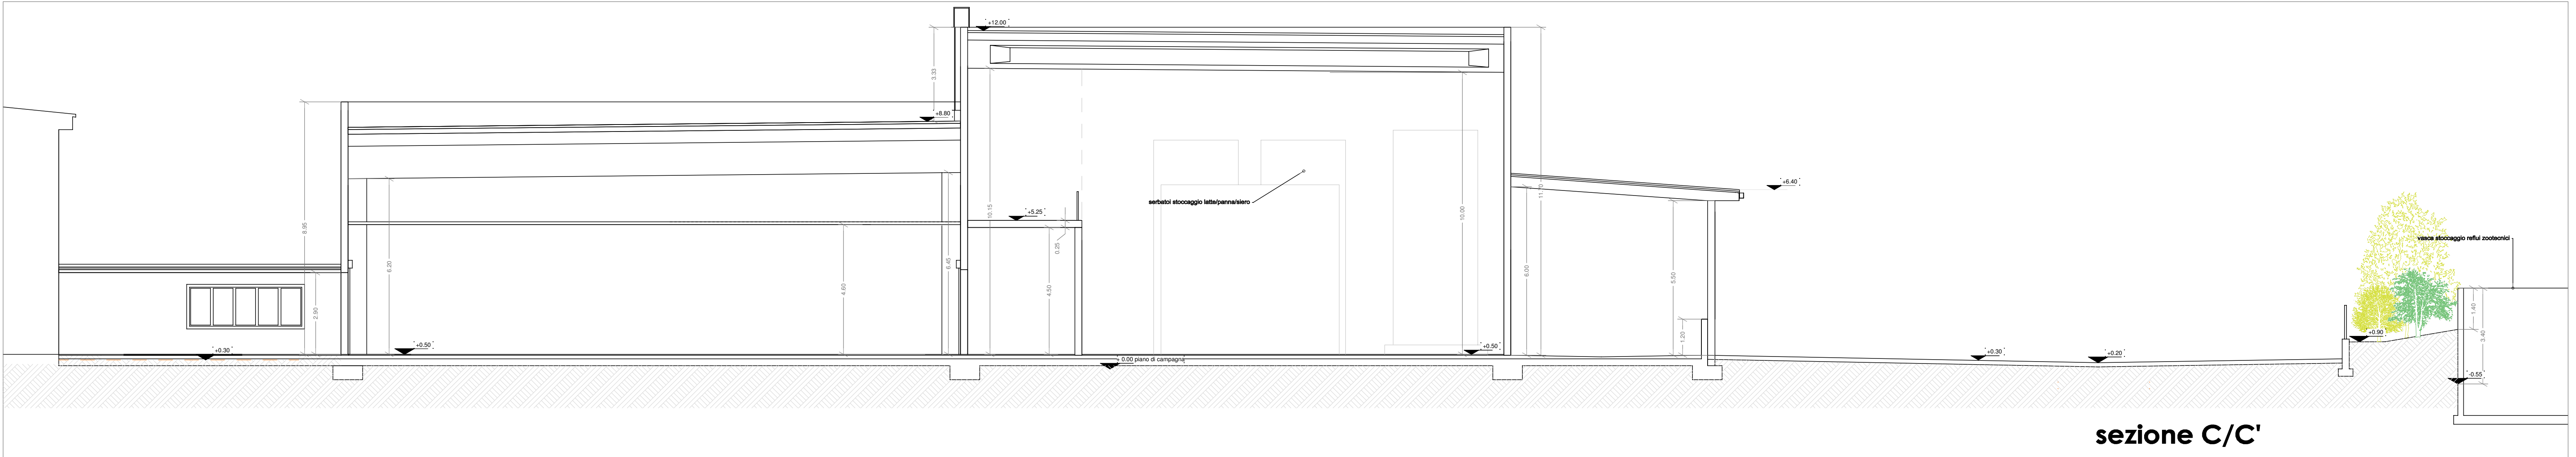


sezione C/C'

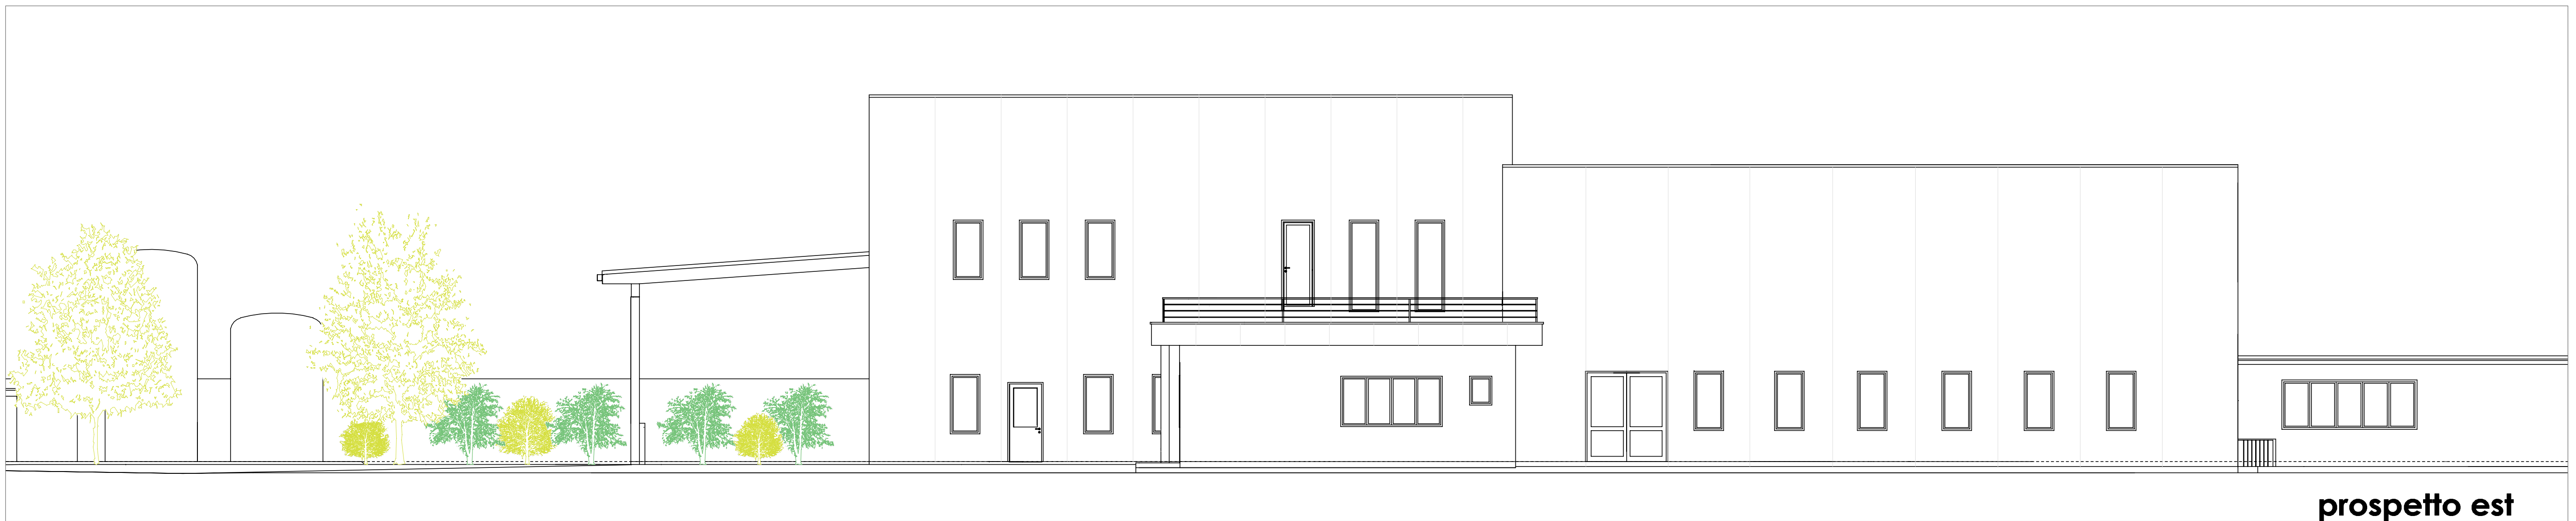

prospetto est

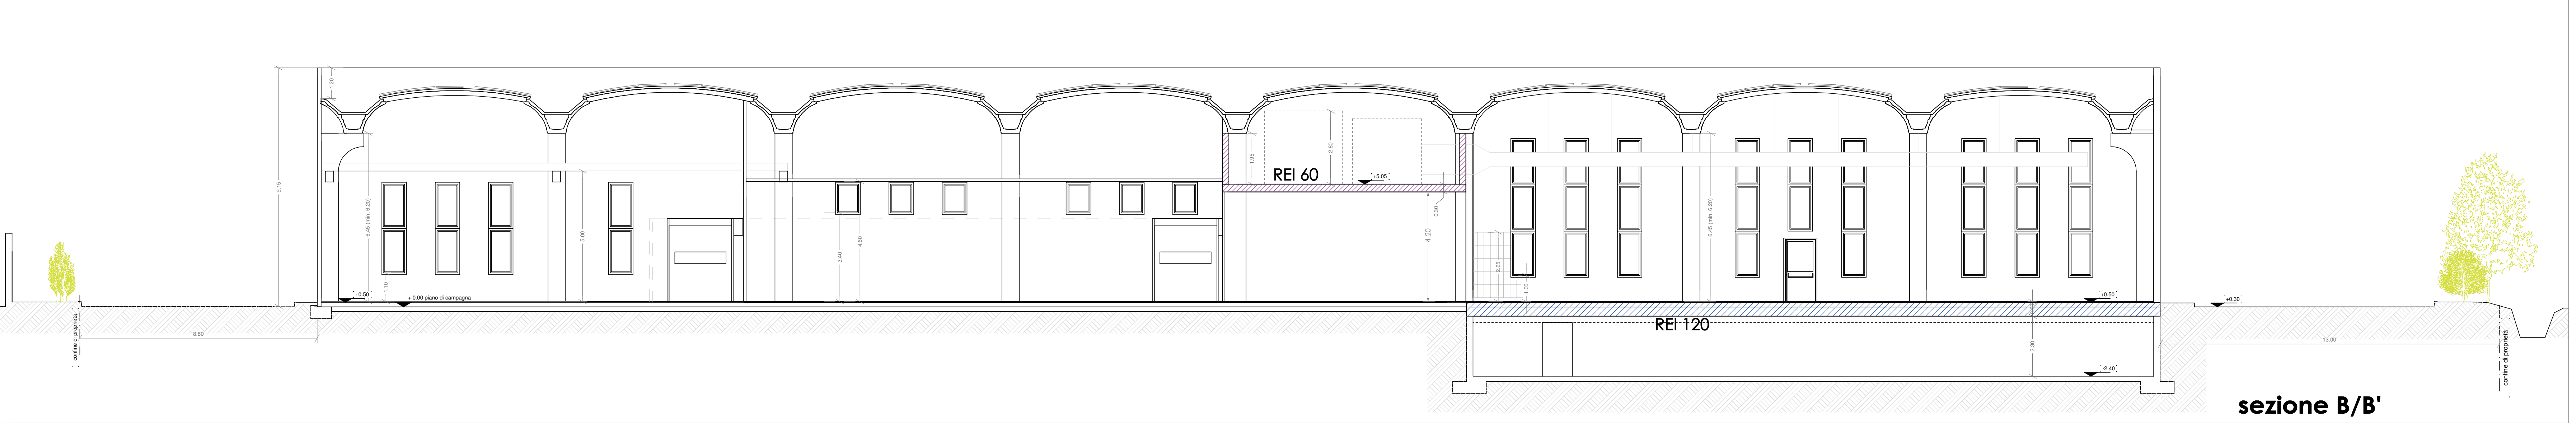

sezione B/B'

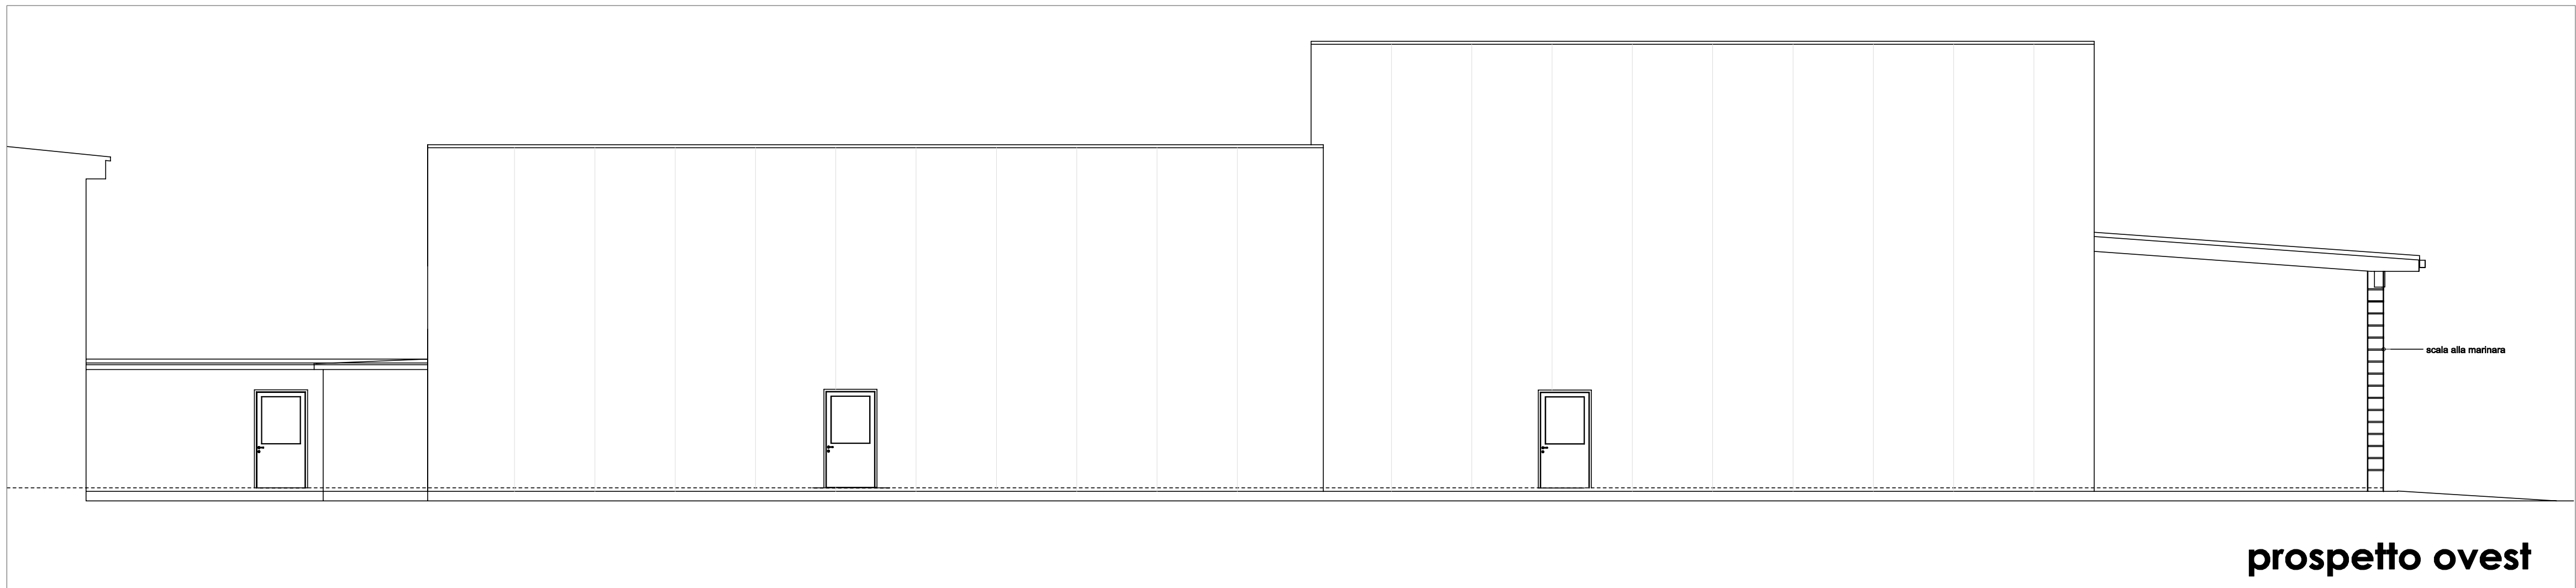

prospetto ovest



Comune di Montichiari		Provincia di Brescia		
Committente: CASEIFICIO S. ANTONIO S.R.L. Via Dugali Mattina, 2				
Oggetto: Valutazione del progetto antincendio - variante rif. pratica n. 55942.				
Prospetti e sezioni caseificio 6.				
Scala:	Data: Marzo 2024	Oggetto: Prospetti Sezioni	Tavola: 05	STEB s.r.l. Studio Tecnico Ecologico Bresciano Via Zara, 66 25125 Brescia Tel.: 030 2248644 fax: 030 2070649
A TERMINI DELLE VIGENTI LEGGI SUI DIRITTI DI AUTORE QUESTO DISEGNO NON POTRA' ESSERE COPIATO, RIPRODOTTO O COMUNICATO AD ALTRE PERSONE O DITTE SENZA AUTORIZZAZIONE				



STEB s.r.l.
Studio Tecnico
Ecologico Bresciano
Via Zara, 66
25125 Brescia
Tel.: 030 224644
fax: 030 2070649