
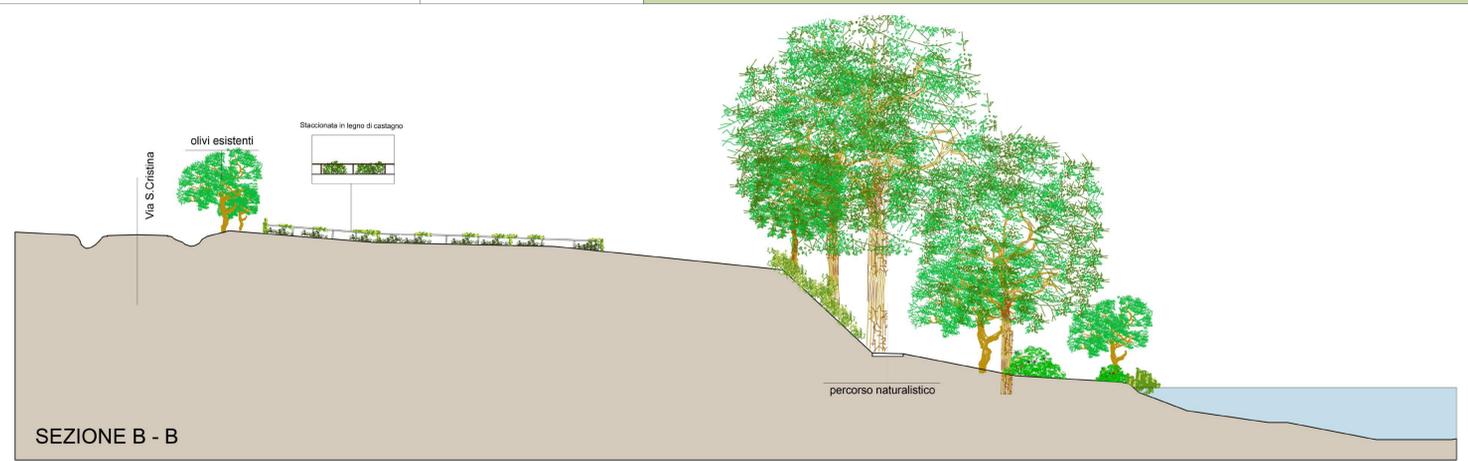


COMUNE DI PESCHIERA DEL GARDA  
PROVINCIA DI VERONA

PROGETTO PER LA REALIZZAZIONE DI  
UN'AREA DI SOSTA A SERVIZIO  
DELLA STRUTTURA ALBERGHIERA  
"LE ALI DEL FRASSINO"  
E DELLA COMUNITA'

Tavola	Oggetto
<b>01</b>	STATO DI FATTO Piante - Sezioni
Scala	Progettista
1:200	Arch. Alfredo Paschetto
	Proprietà
	Impresa

STUDIO ARCHITETTURA  
Via Don G. Segala 55/a - 37139 Verona - tel. 0458905106  
E-mail: alfredopaschetto@studioloa.it

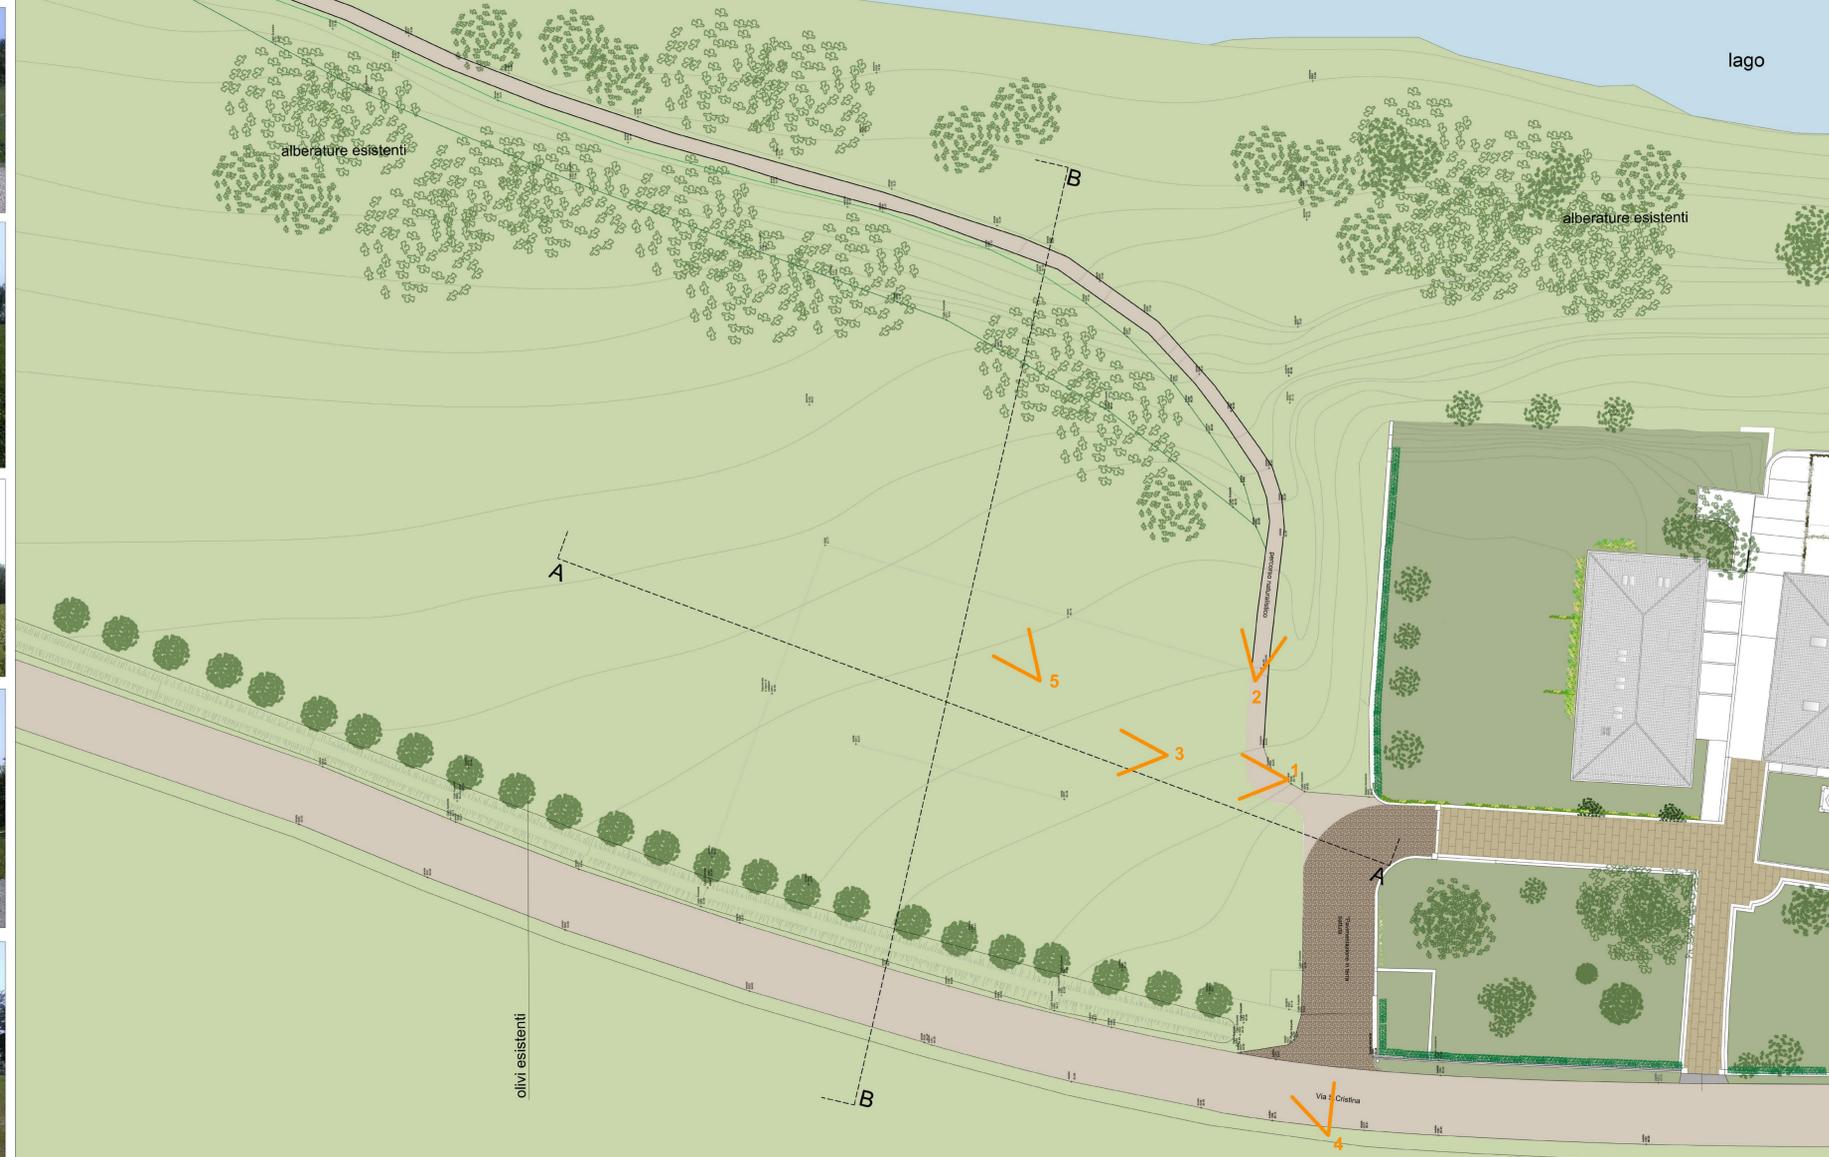

SEZIONE B - B



SEZIONE A - A