

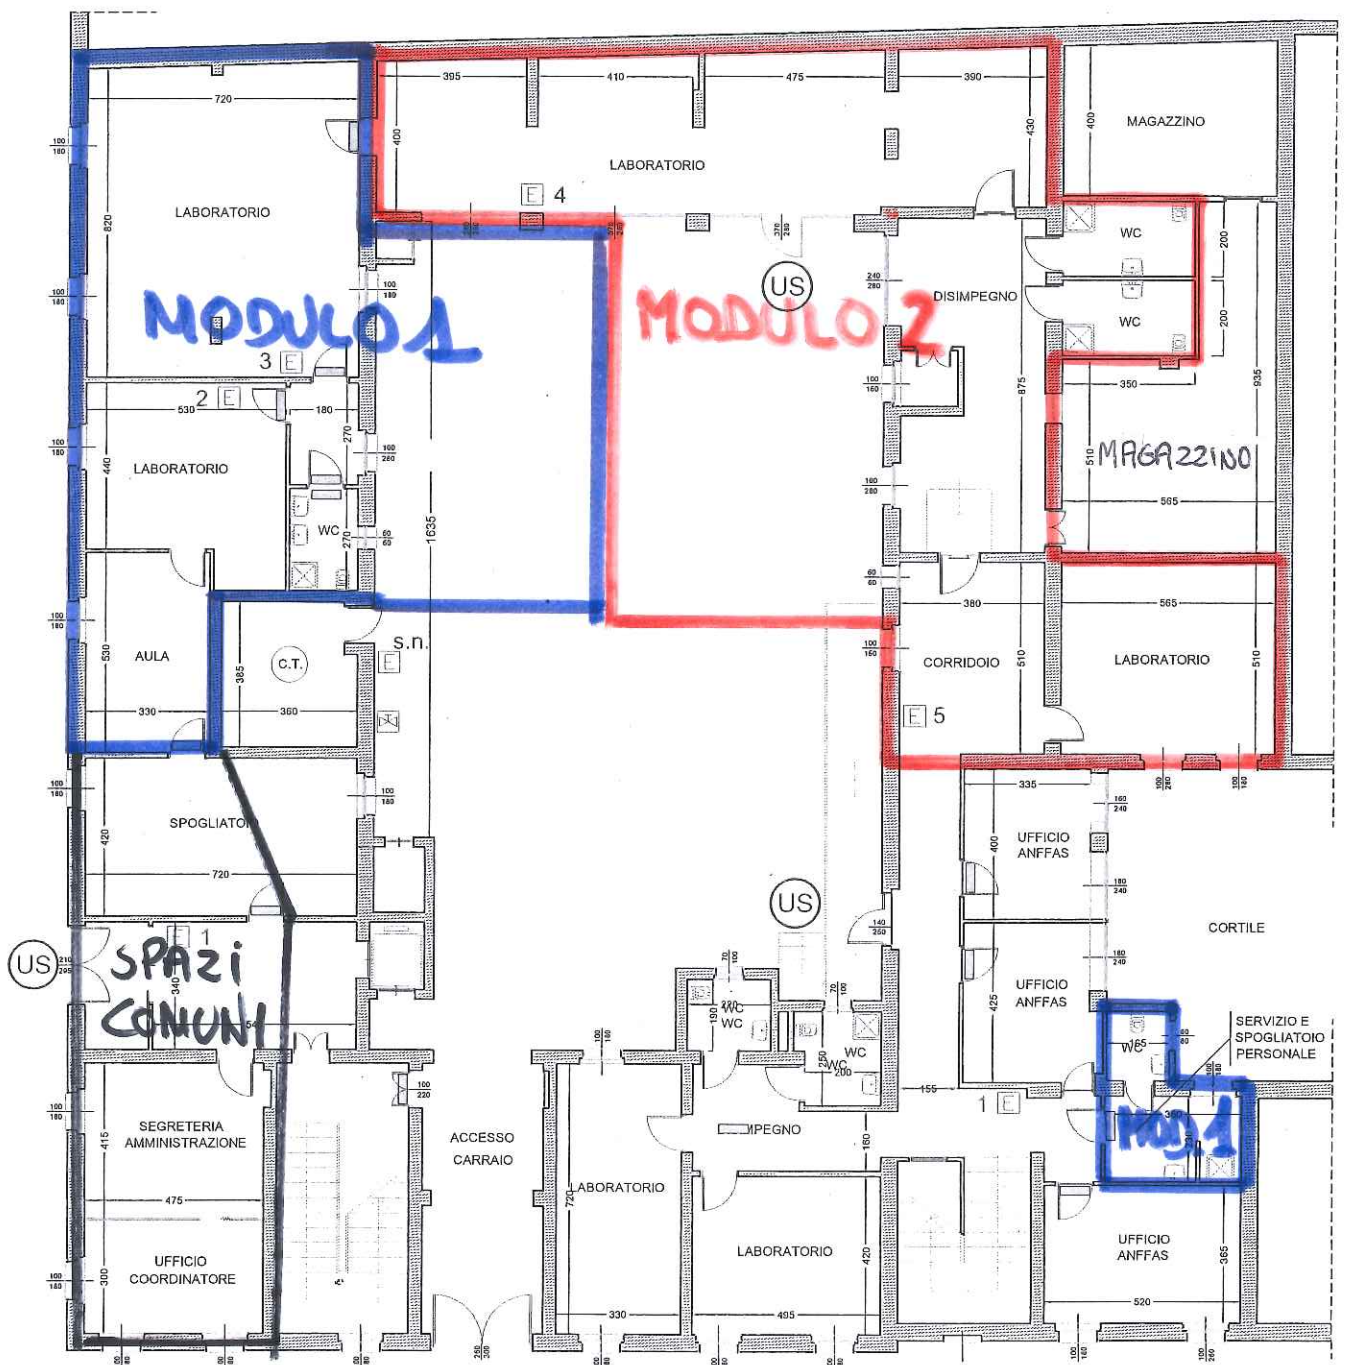
oggetto :

Planimetria CENTRO SOCIO EDUCATIVO Planimetria Generale


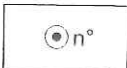
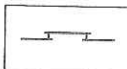

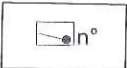

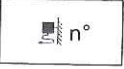

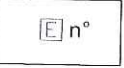


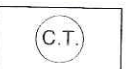
gen. 2017

SCALA 1 : 200

PIANO TERRA



Legenda

	delimitazione spazi destinati a Centro Socio Educativo		idrante a colonnina		porta REI 120 (ove non diversamente indicato)
	uscita di sicurezza		attacco motopompa WW.FF.		valvola d'intercettazione GAS metano
	idrante a manichetta		rilevatore di fumo		
	estintore		lampade d'emergenza		
	idrante a naspo		centrale termica		

PIANO PRIMO

