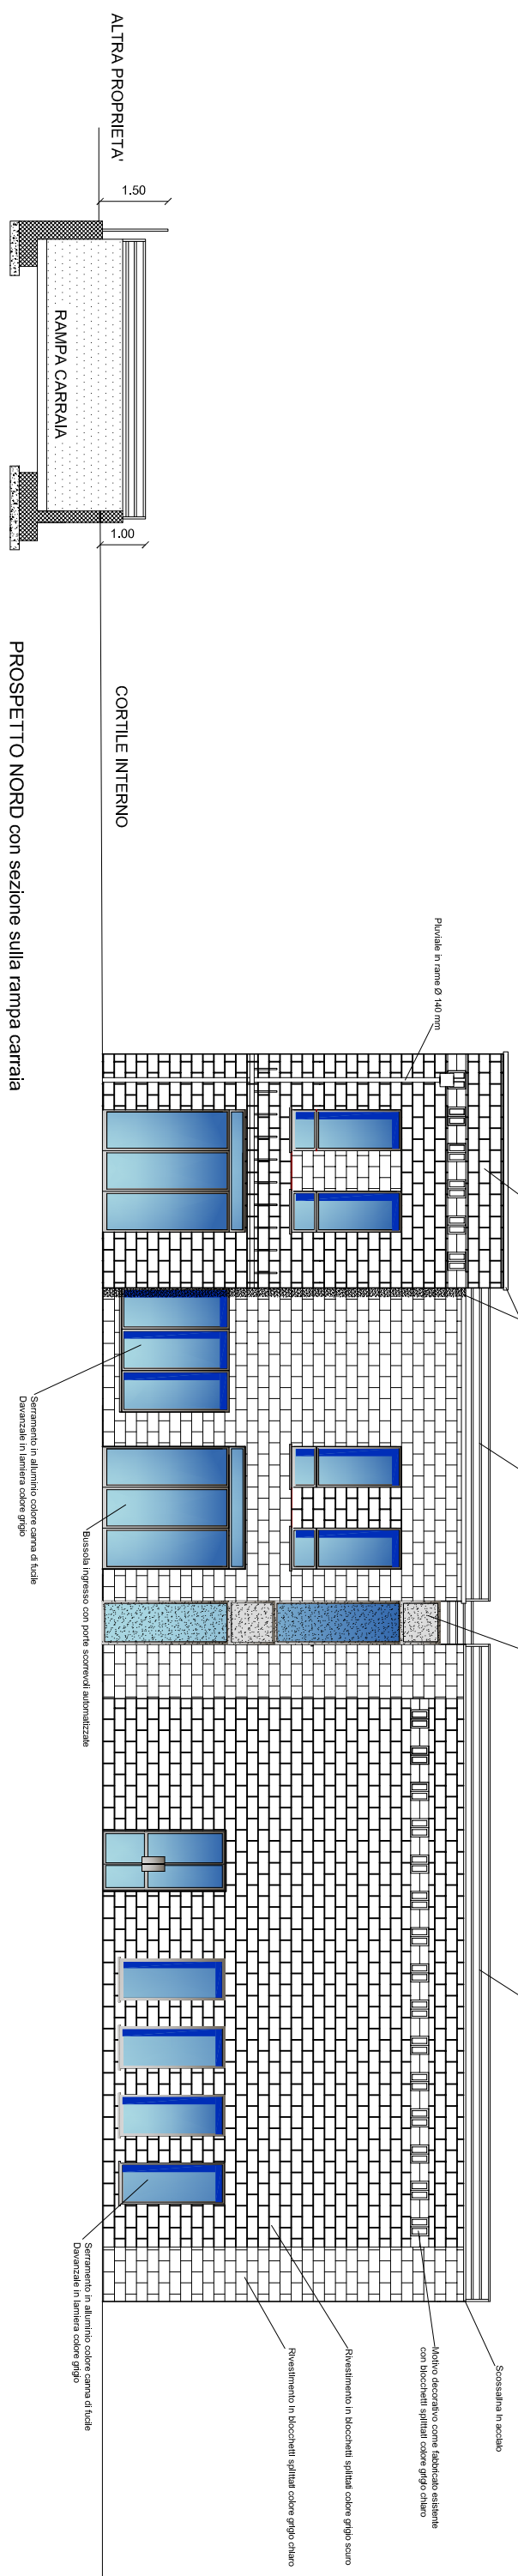
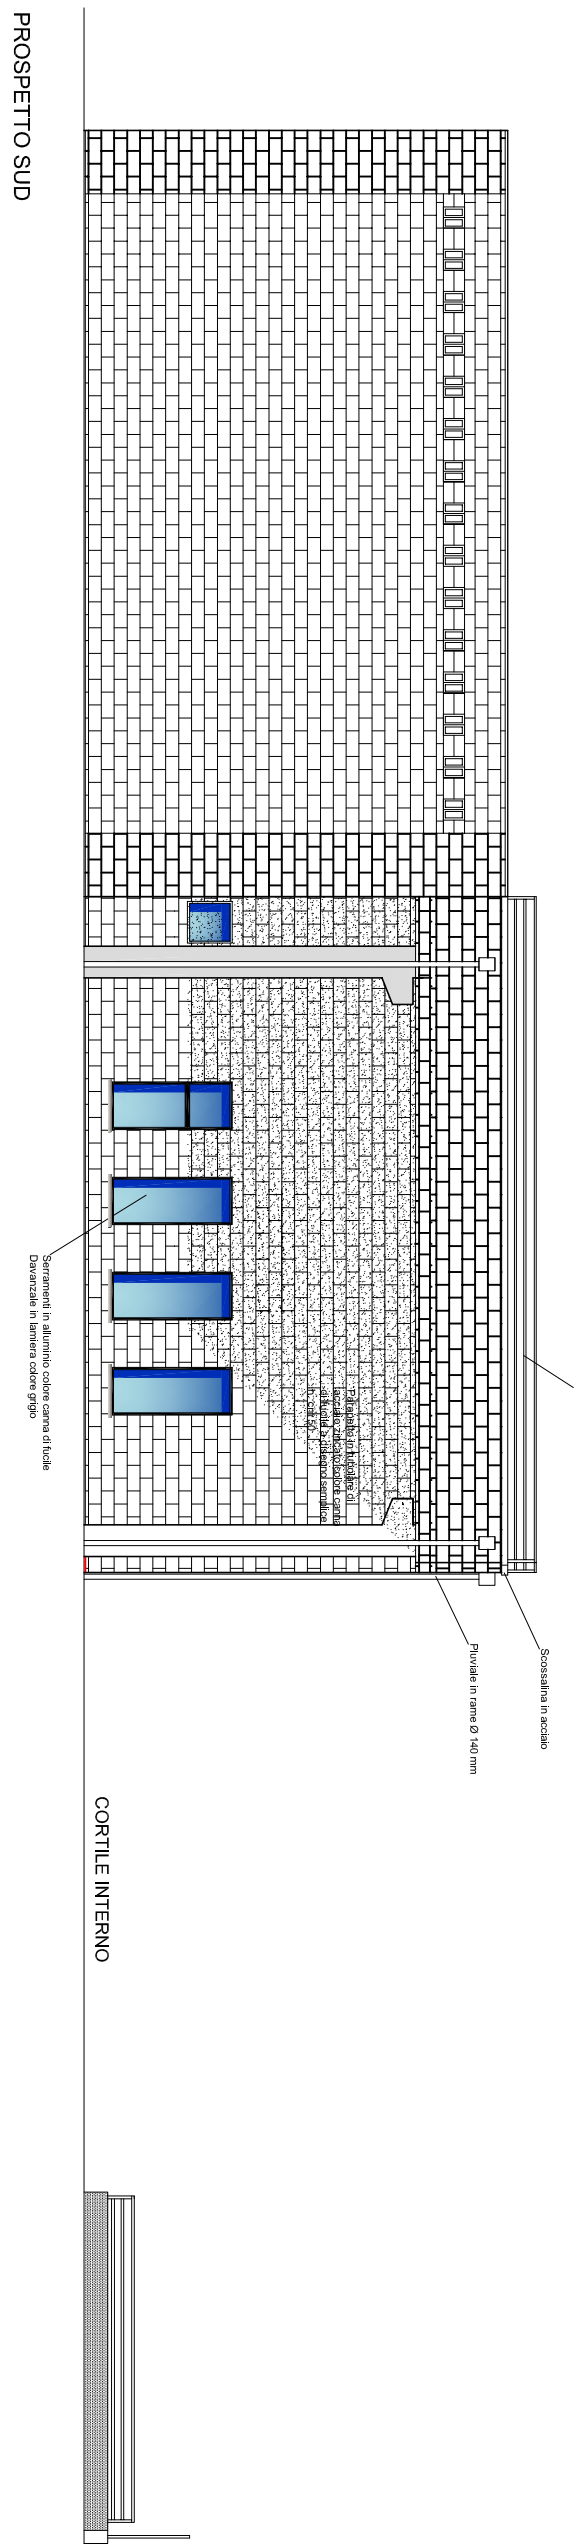
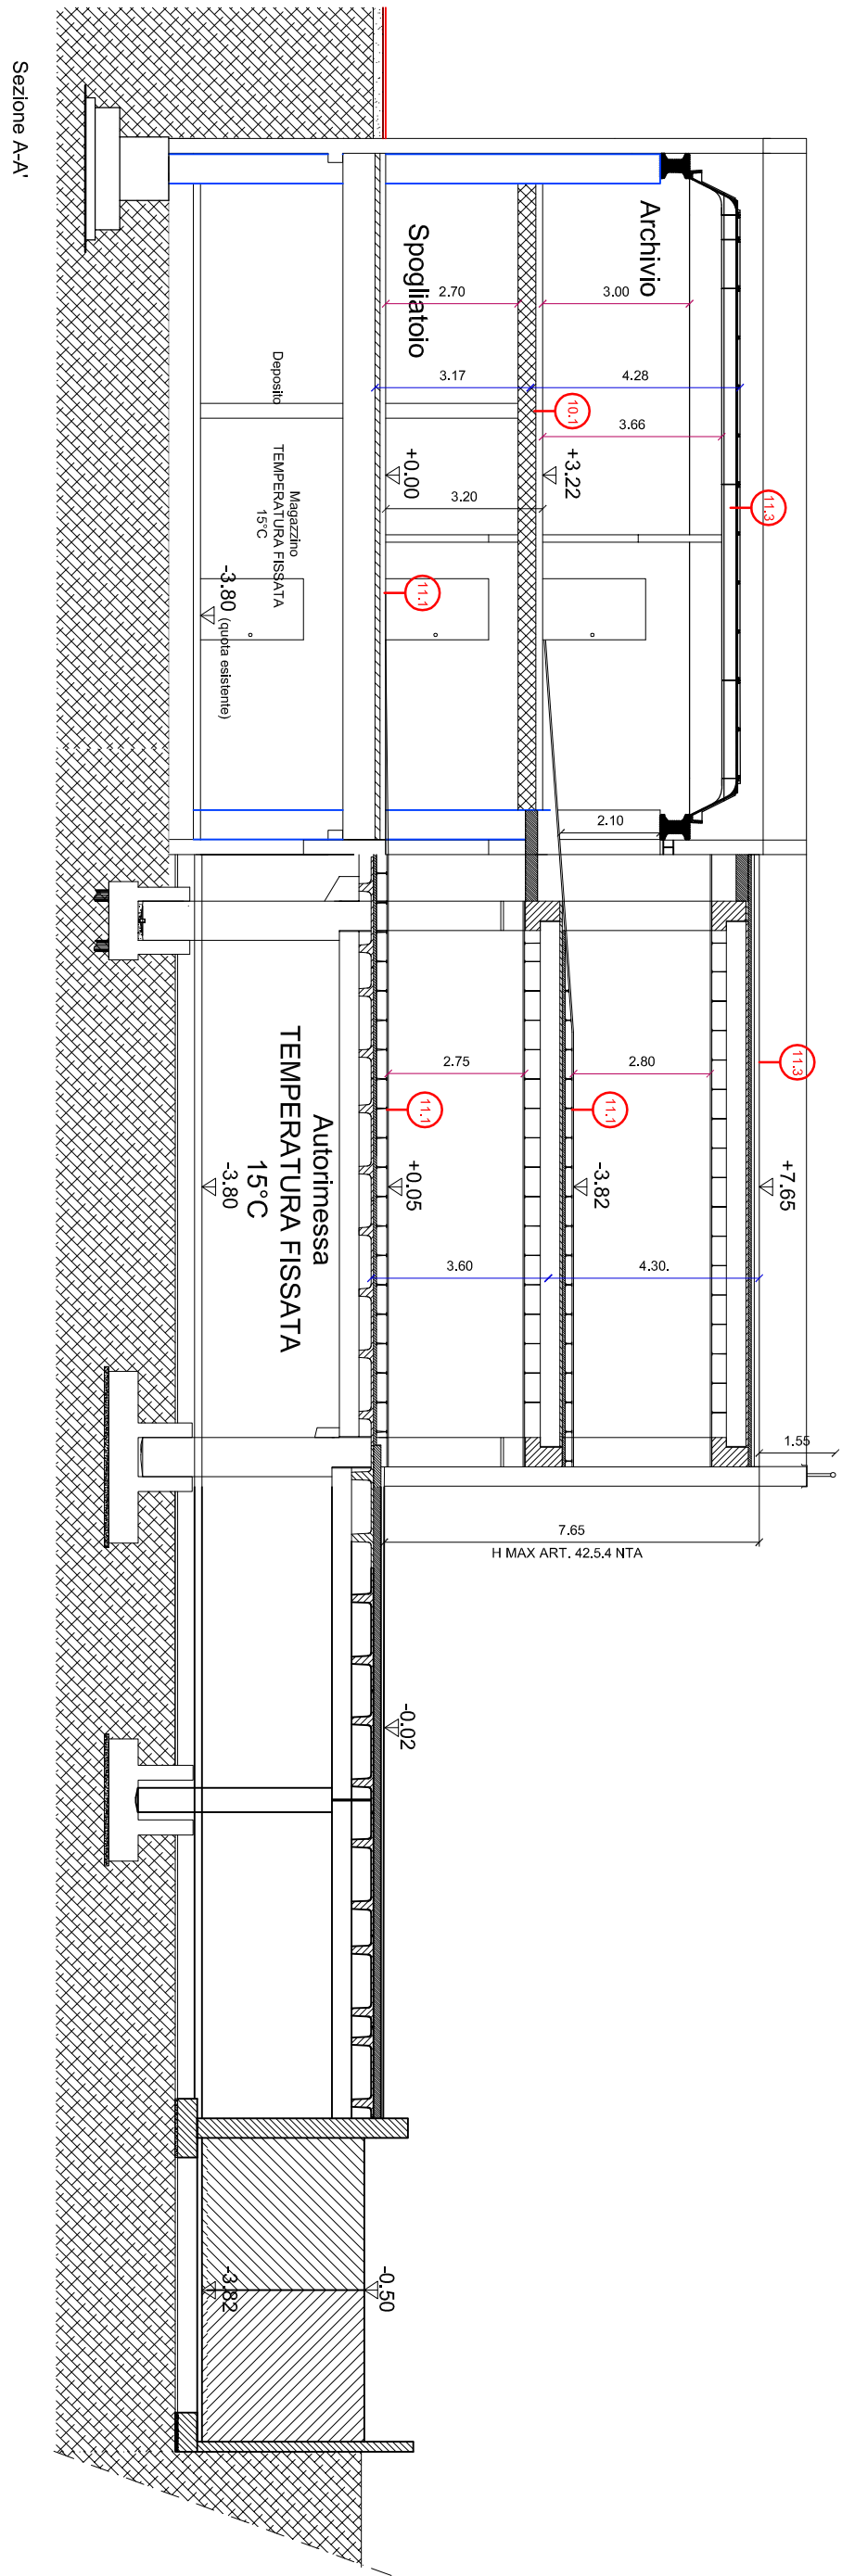
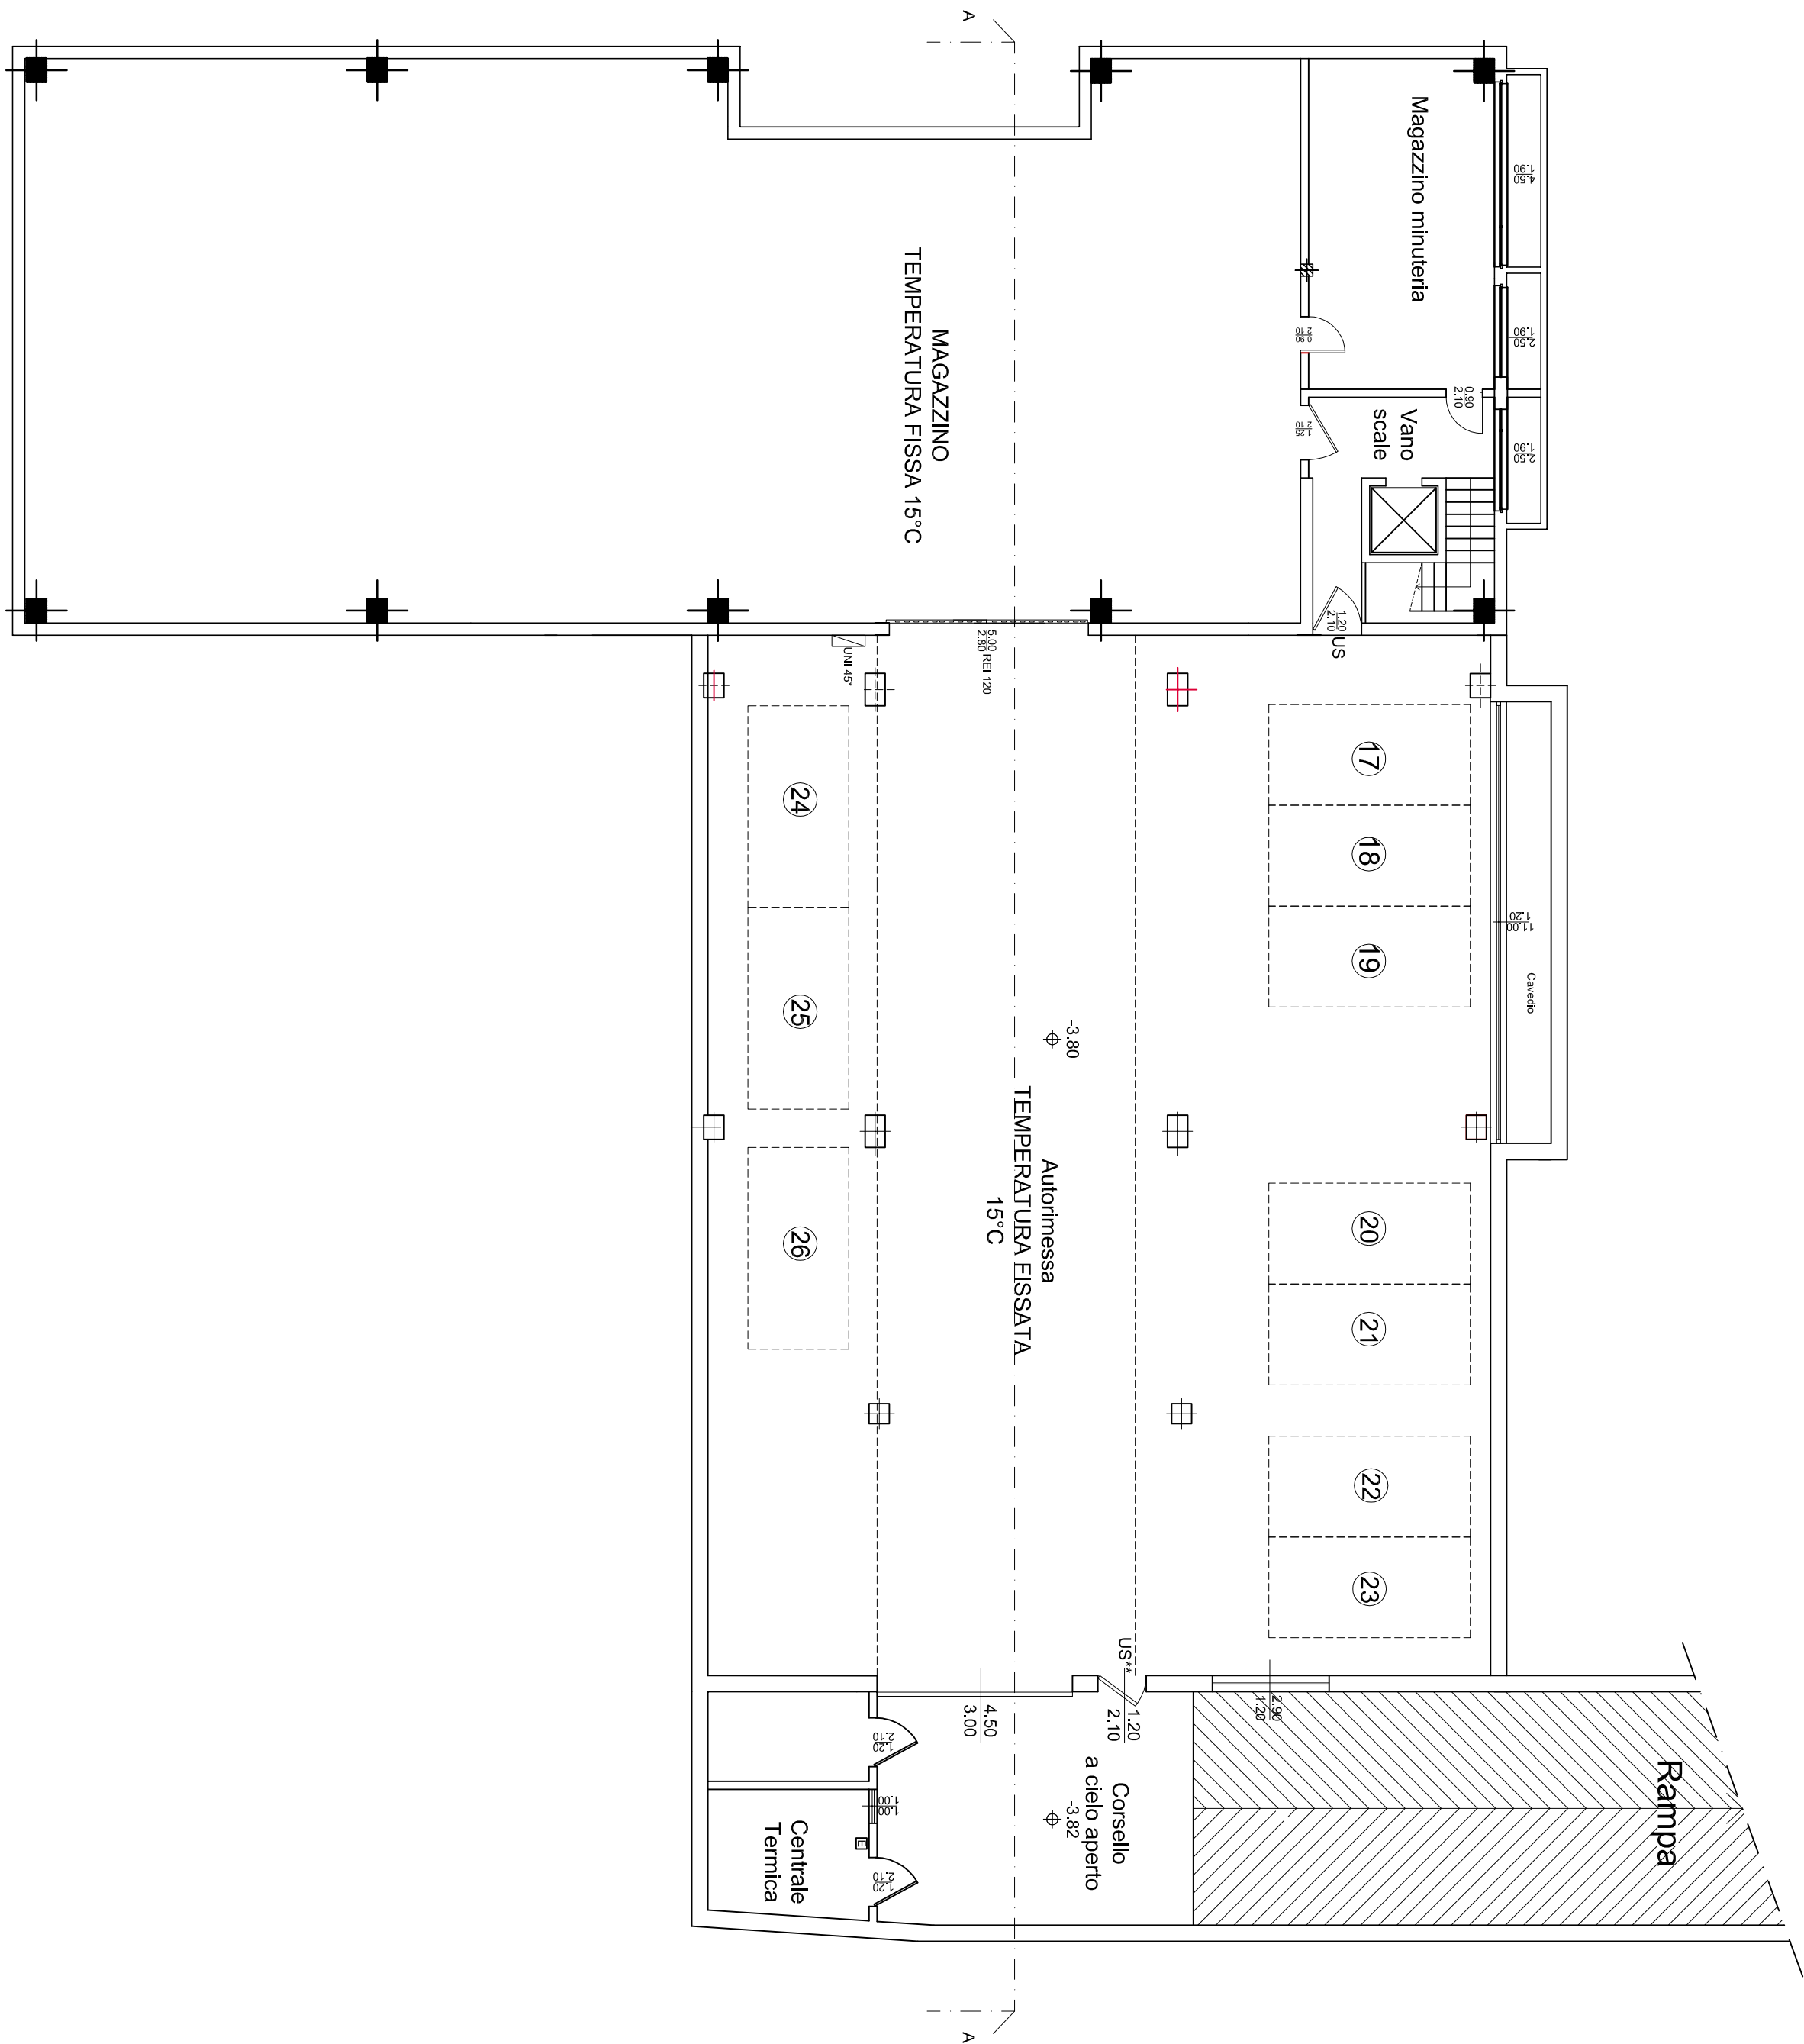


LOTTO A
Pianta al Piano Interrato e Sezione AA' e Prospetti