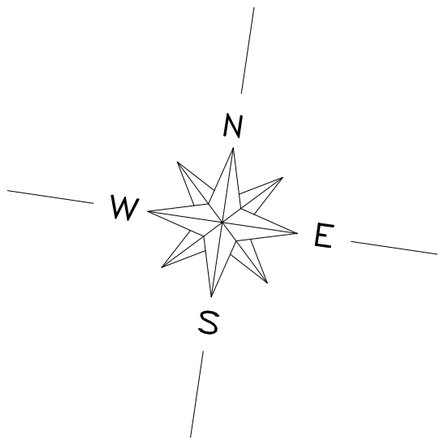

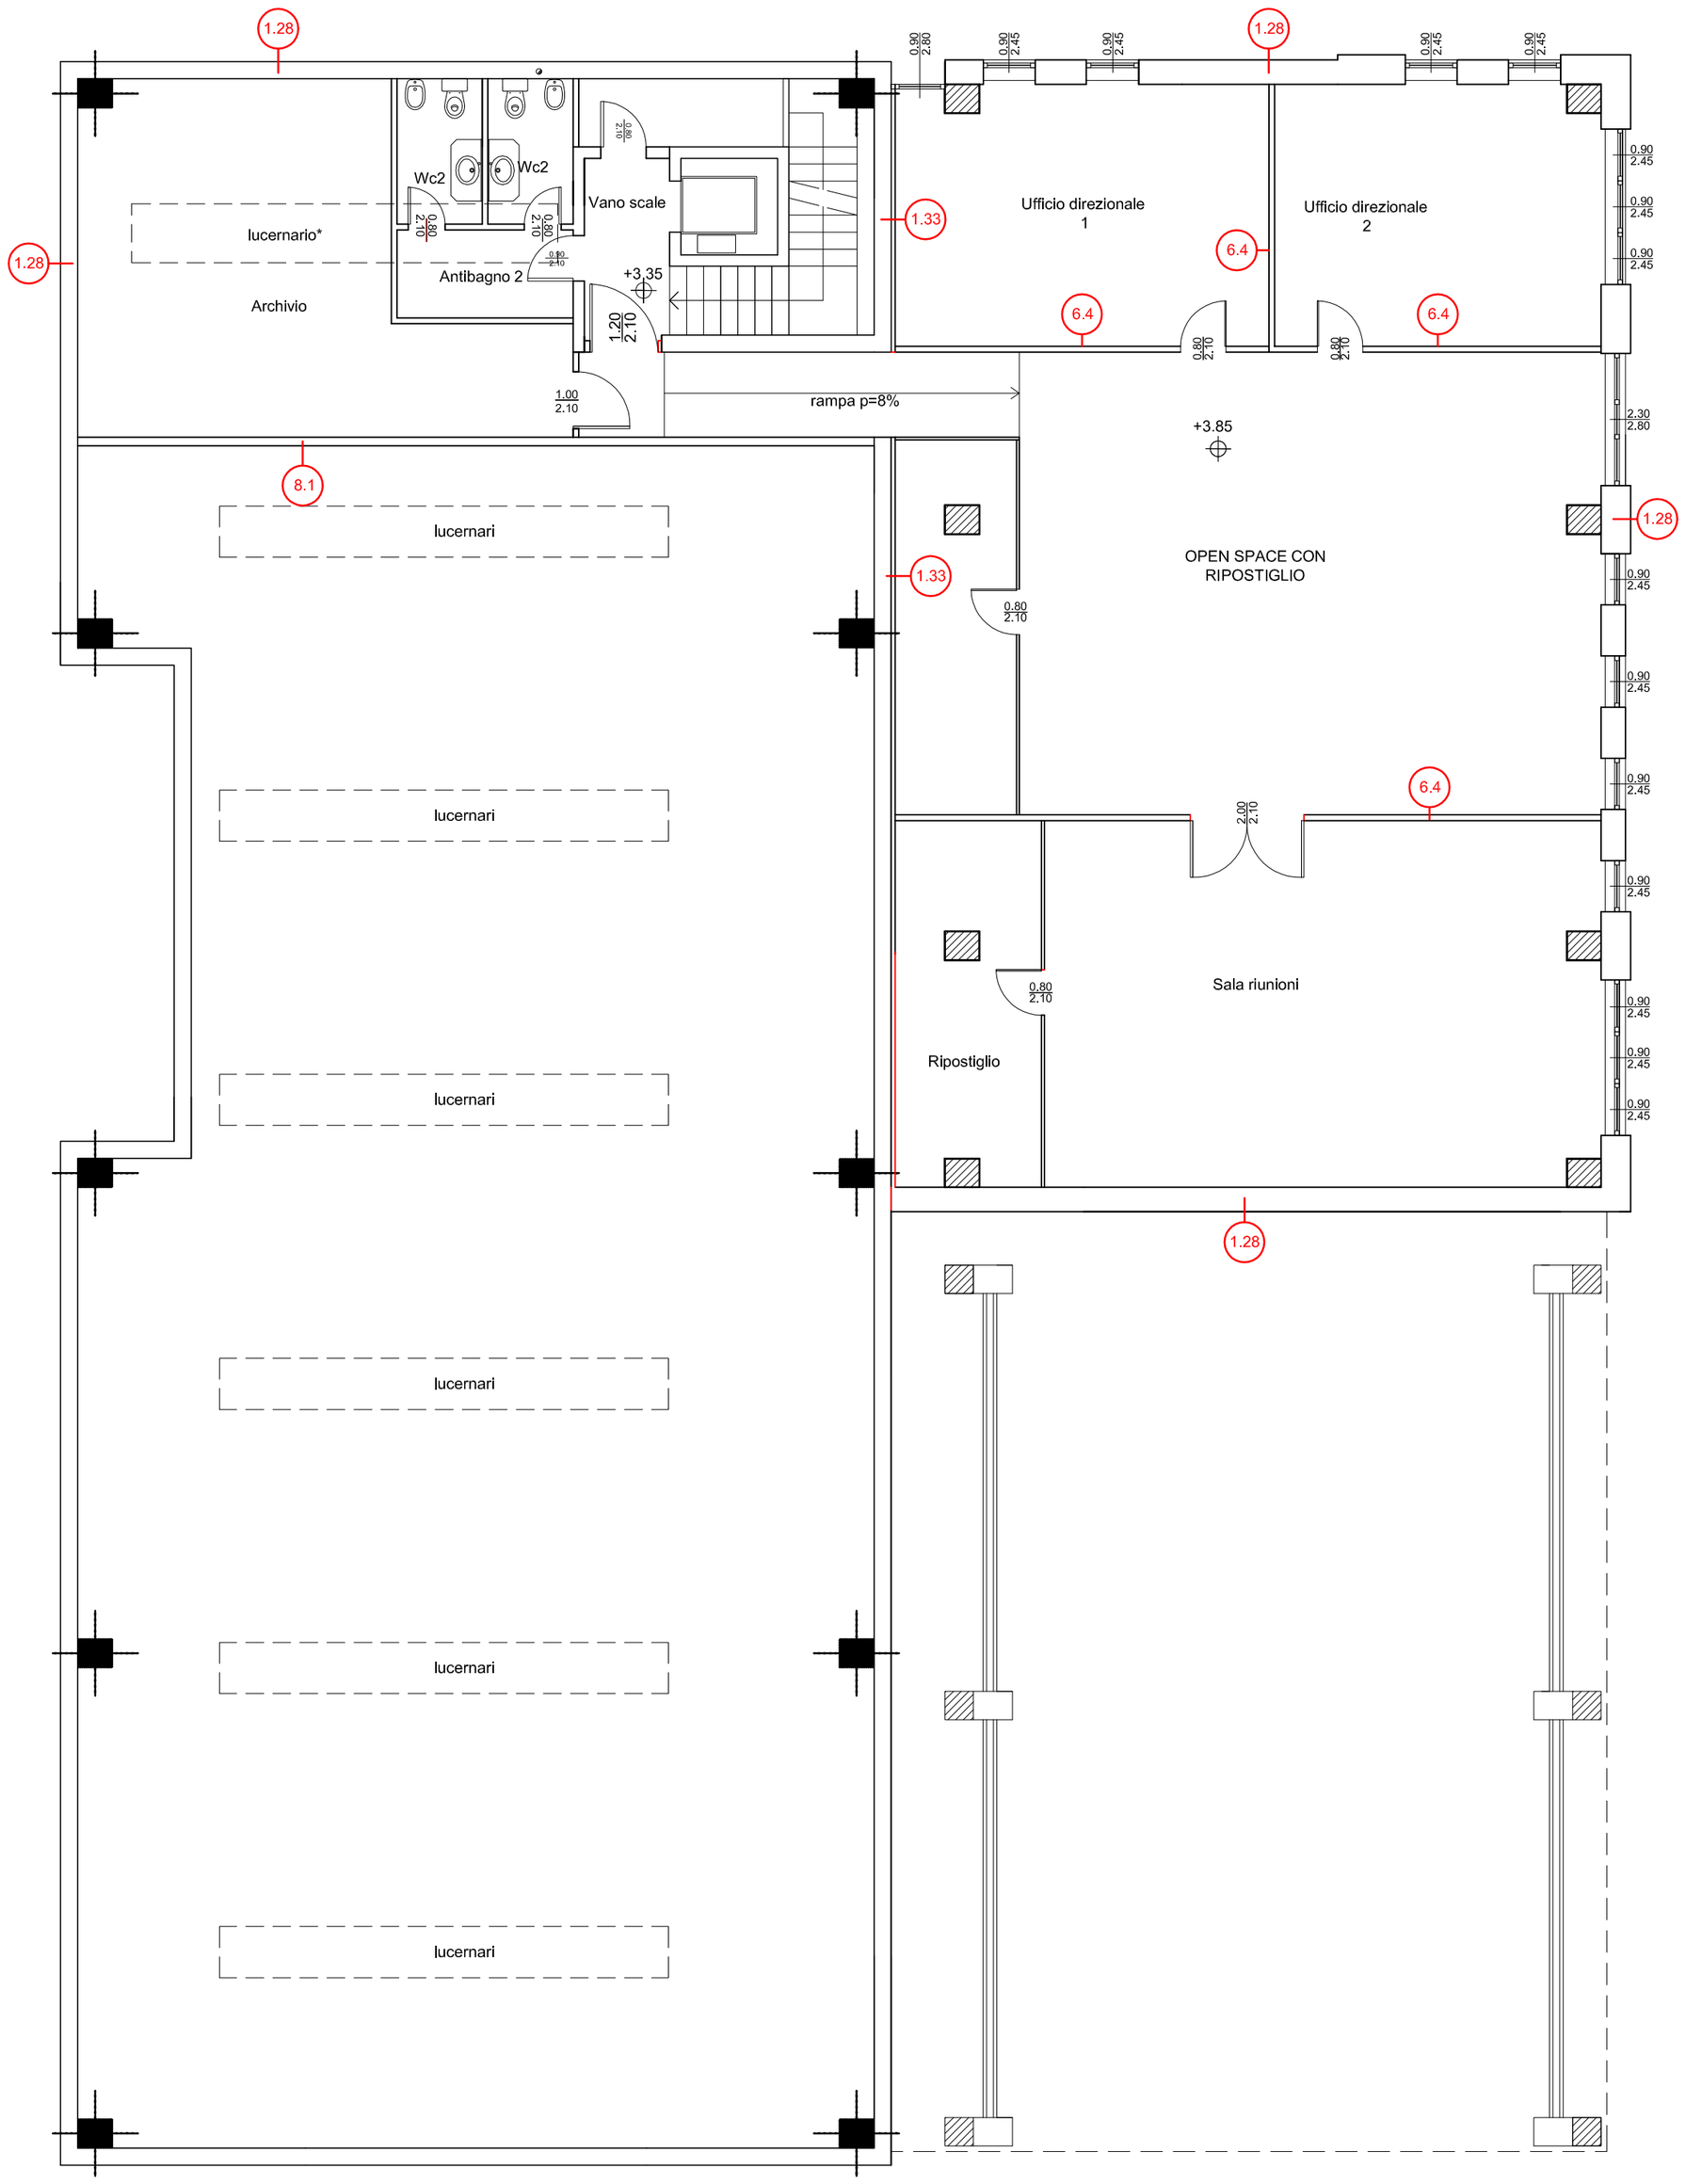

LOTTO A
Pianta al Piano Primo