


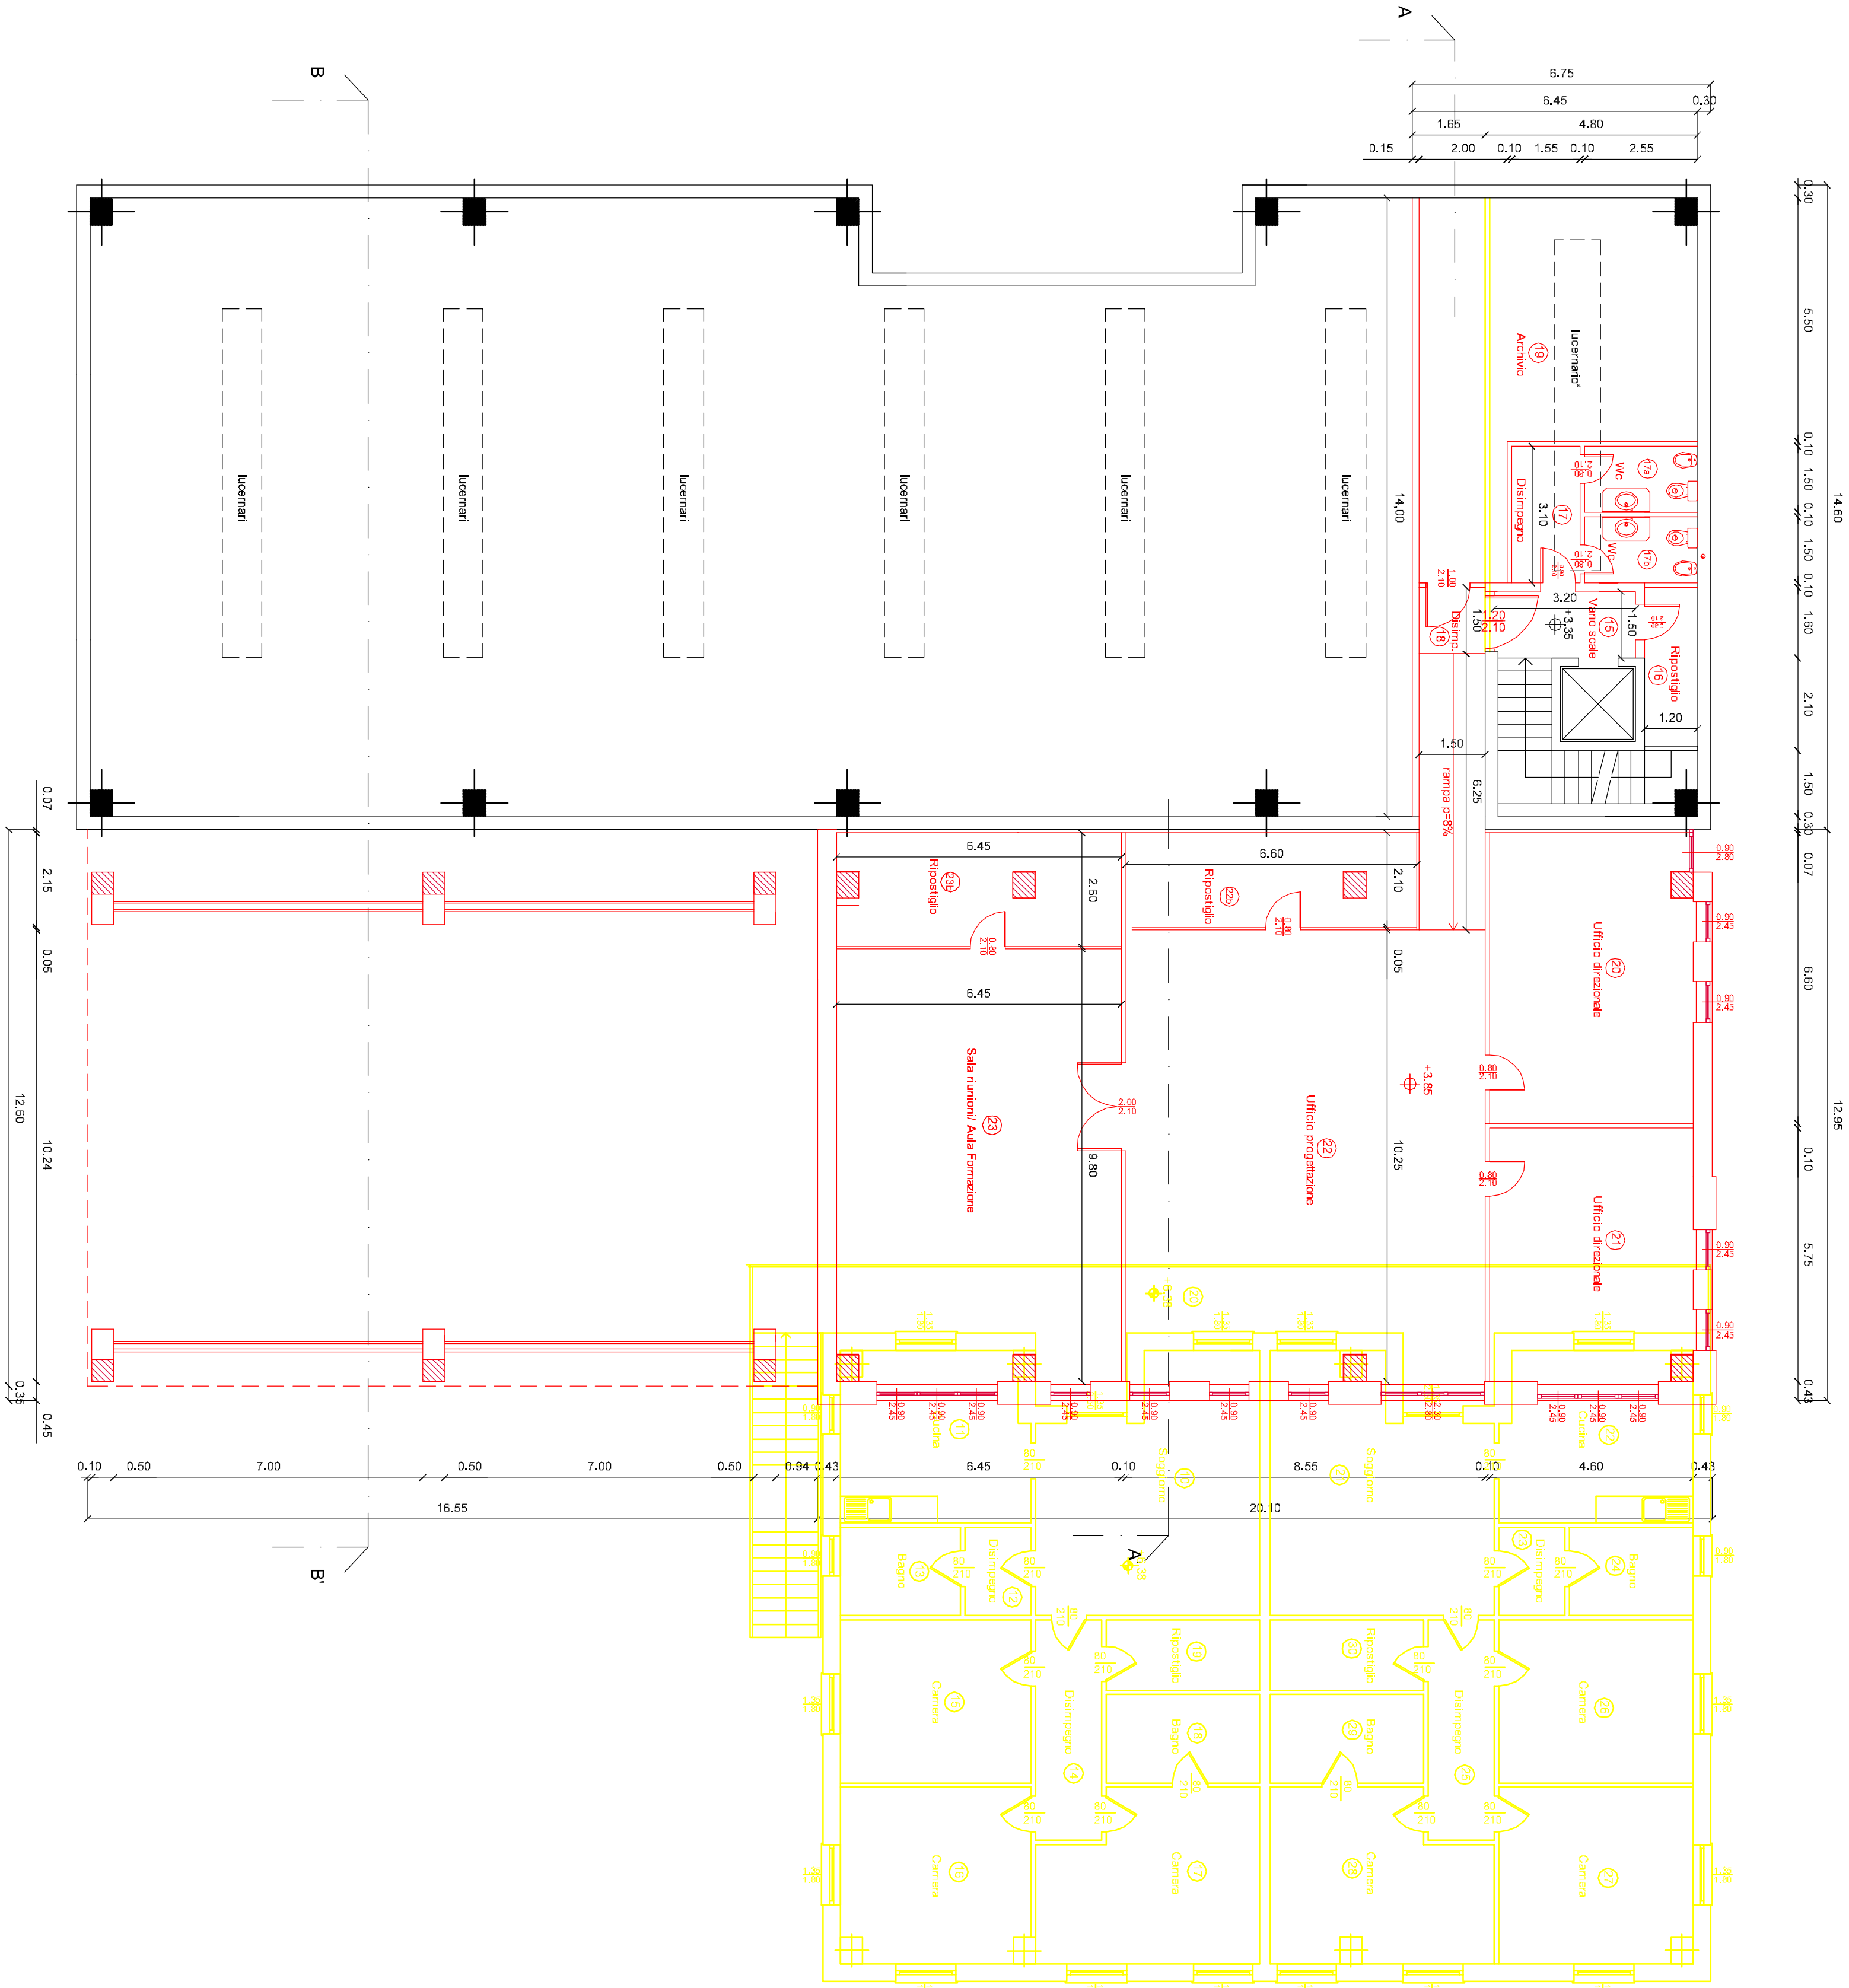

Legenda

Demolizioni

Nuove opere

+ 0.00
Quota allineamento

Confronto

CASTANO Arch. Marilisa

Via A. Botta, 1
21029 VERGATE
Varese - ITALIA
Telefono: +39 0331947606
Fax: +39 0331948866
P.IVA: 02170510024
C.F.: CSTML577556819U
E-mail: marilisa_castano@hotmail.it

COMMITTENTE **Edpa & Fiorani s.n.c.**

UBICAZIONE **Via per Sempione, 87 - Vergate**

OGGETTO **Intervento di ampliamento capannone artigianale con
formazione corpo di fabbrica ad uffici**

DESCRIZIONE **Planta Piano primo**

SCALA **1:100** DATA **16/11/2011** DISEGNO **001-C** TAVOLA **11**

Proprietà del disegno riservata a termini di riproduzione e trasferimento a terzi senza autorizzazione