
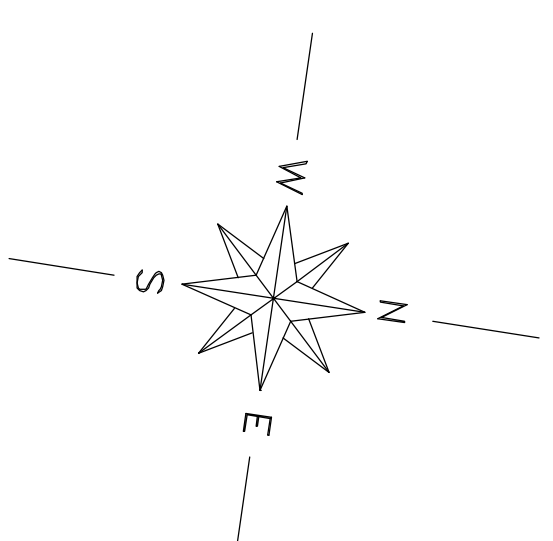


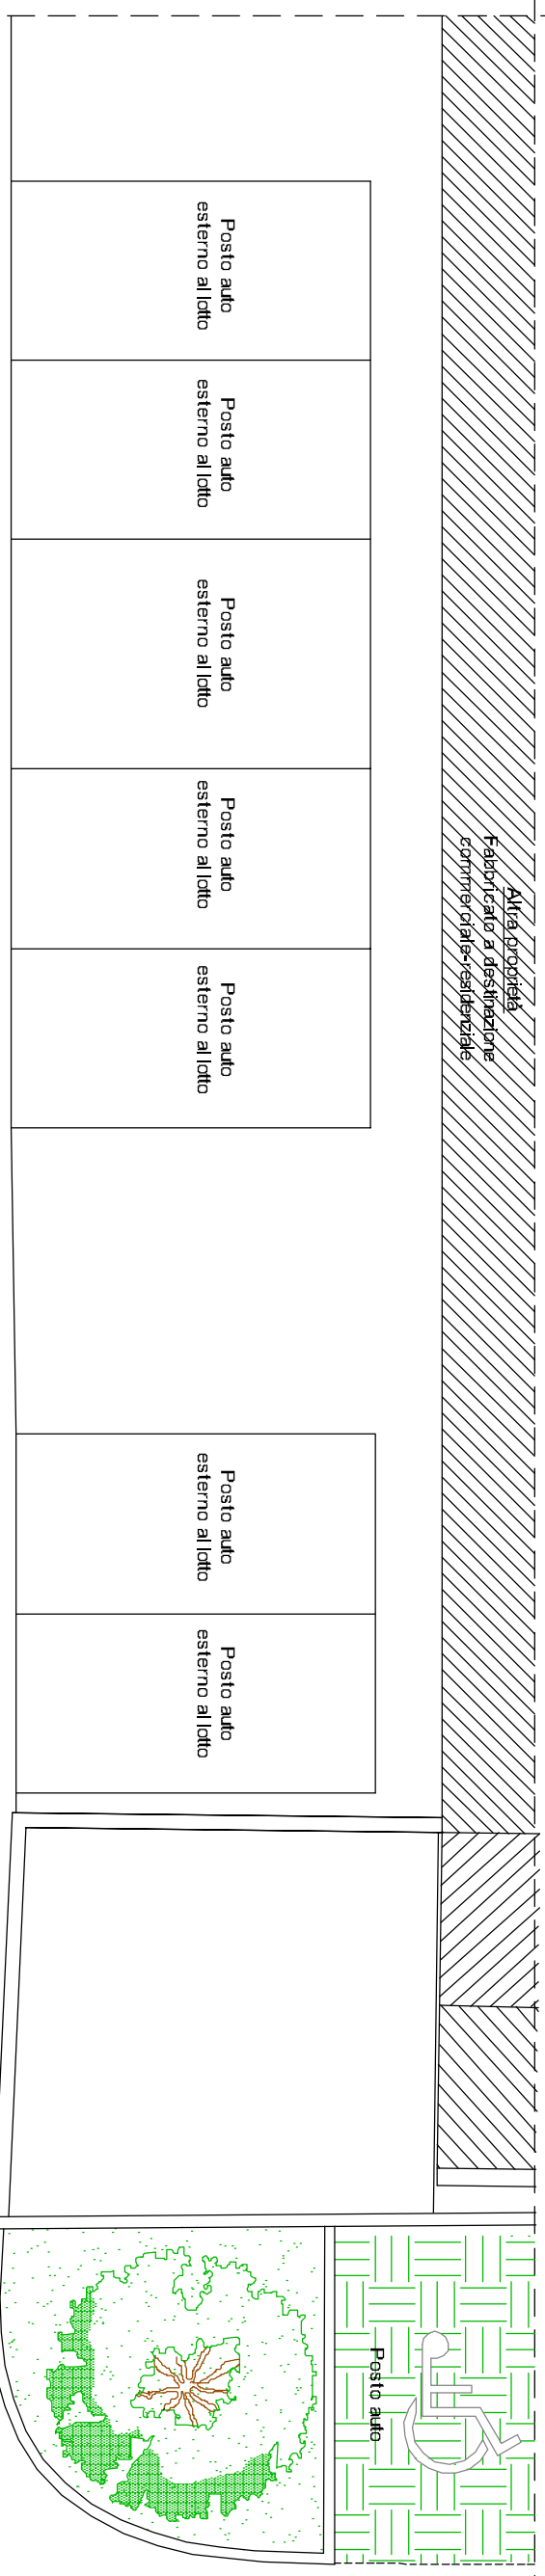

Legenda


Demolizioni

Nuove opere

Quote altimetriche + 0.00

Quote altimetrie

Servizio igienico con ventilazione forzata 12 vol/h

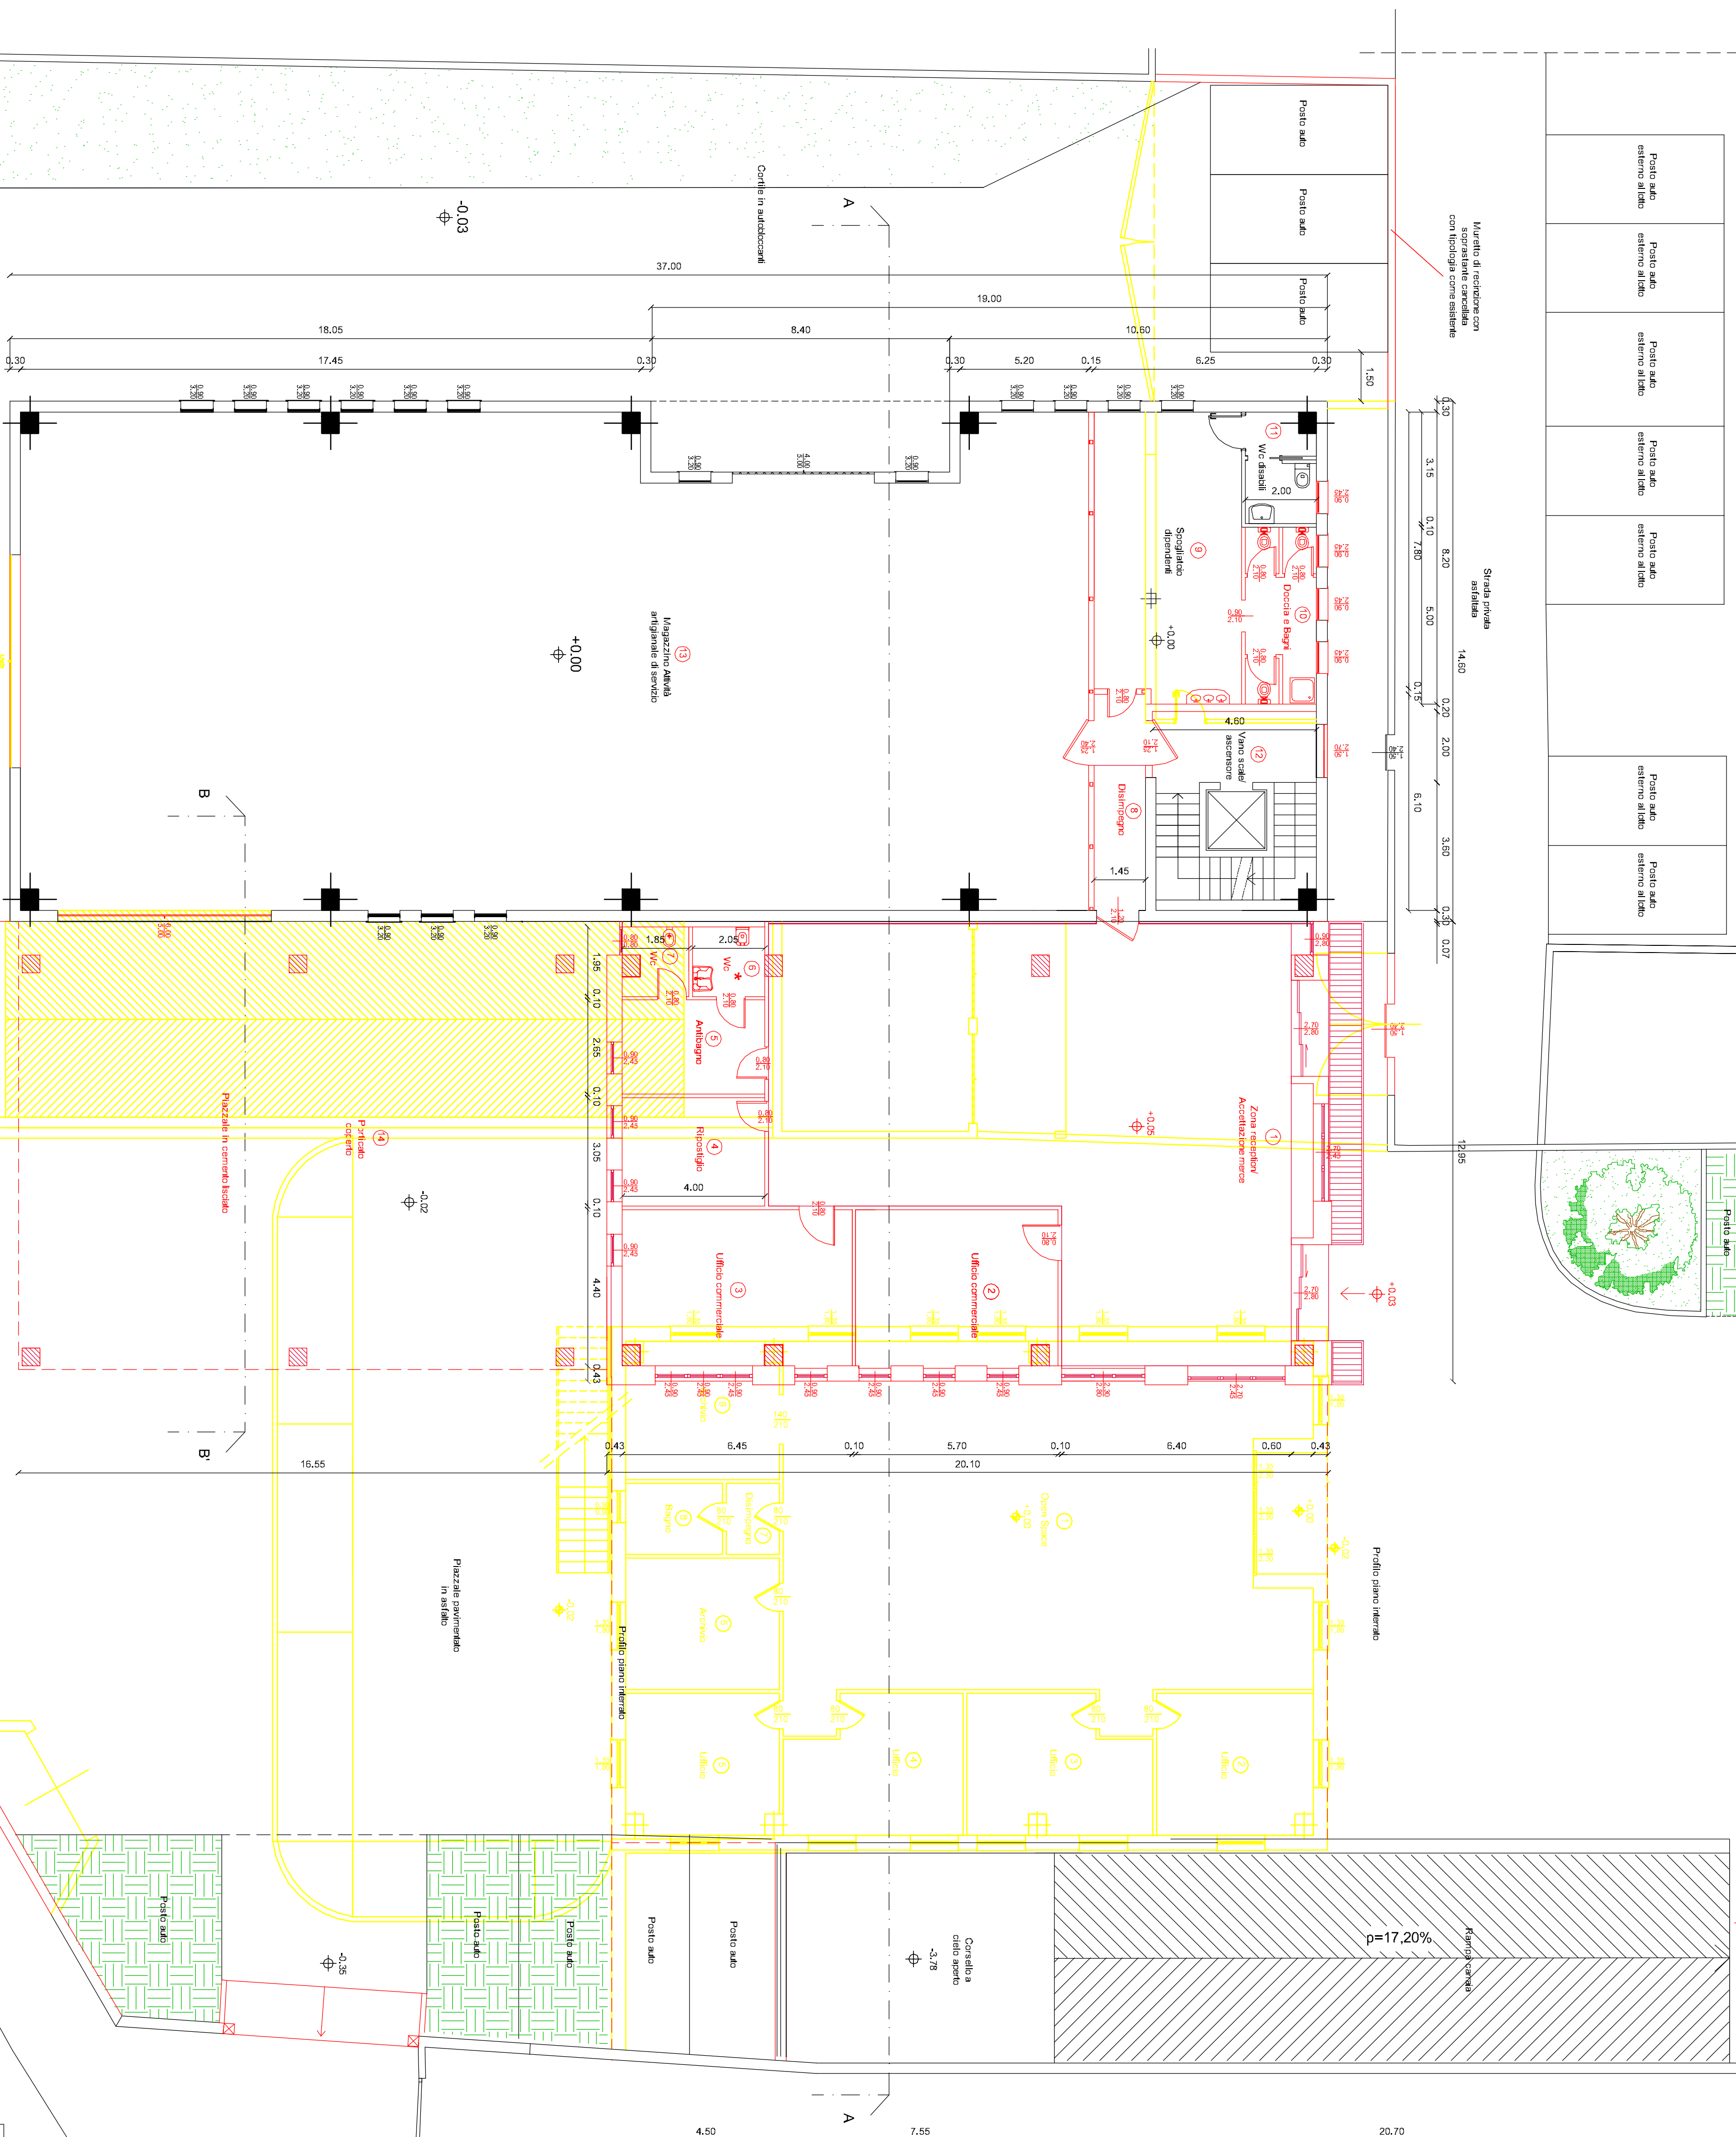

Confronto

CASTANO Arch. Marilisa

Via A. Beia, 1

Varese - ITALIA

Telefono: +39 033 1947606

Fax +39 0331948866

P.IVA: 02170510024

C.I. : 0311627755010130
E-mail:marilisa_castano@hotmail.it

COMMITTENTE
Erba & Fiorani s.n.c.

UBICAZIONE
Via per Sempione, 87 - Vergiate

OGGETTO Intervento di Ampliamento capannone artigianale con formazione corpo di fabbrica ad Uffici

DESCRIZIONE

Pianta al Piano Terra

SCALA

1:100

1:100

16/11/2017

001-C

10

Proprieta' del disegno riservata a termini di legge con divieto di riprodurlo e trasmetterlo a terzi senza autorizzazione