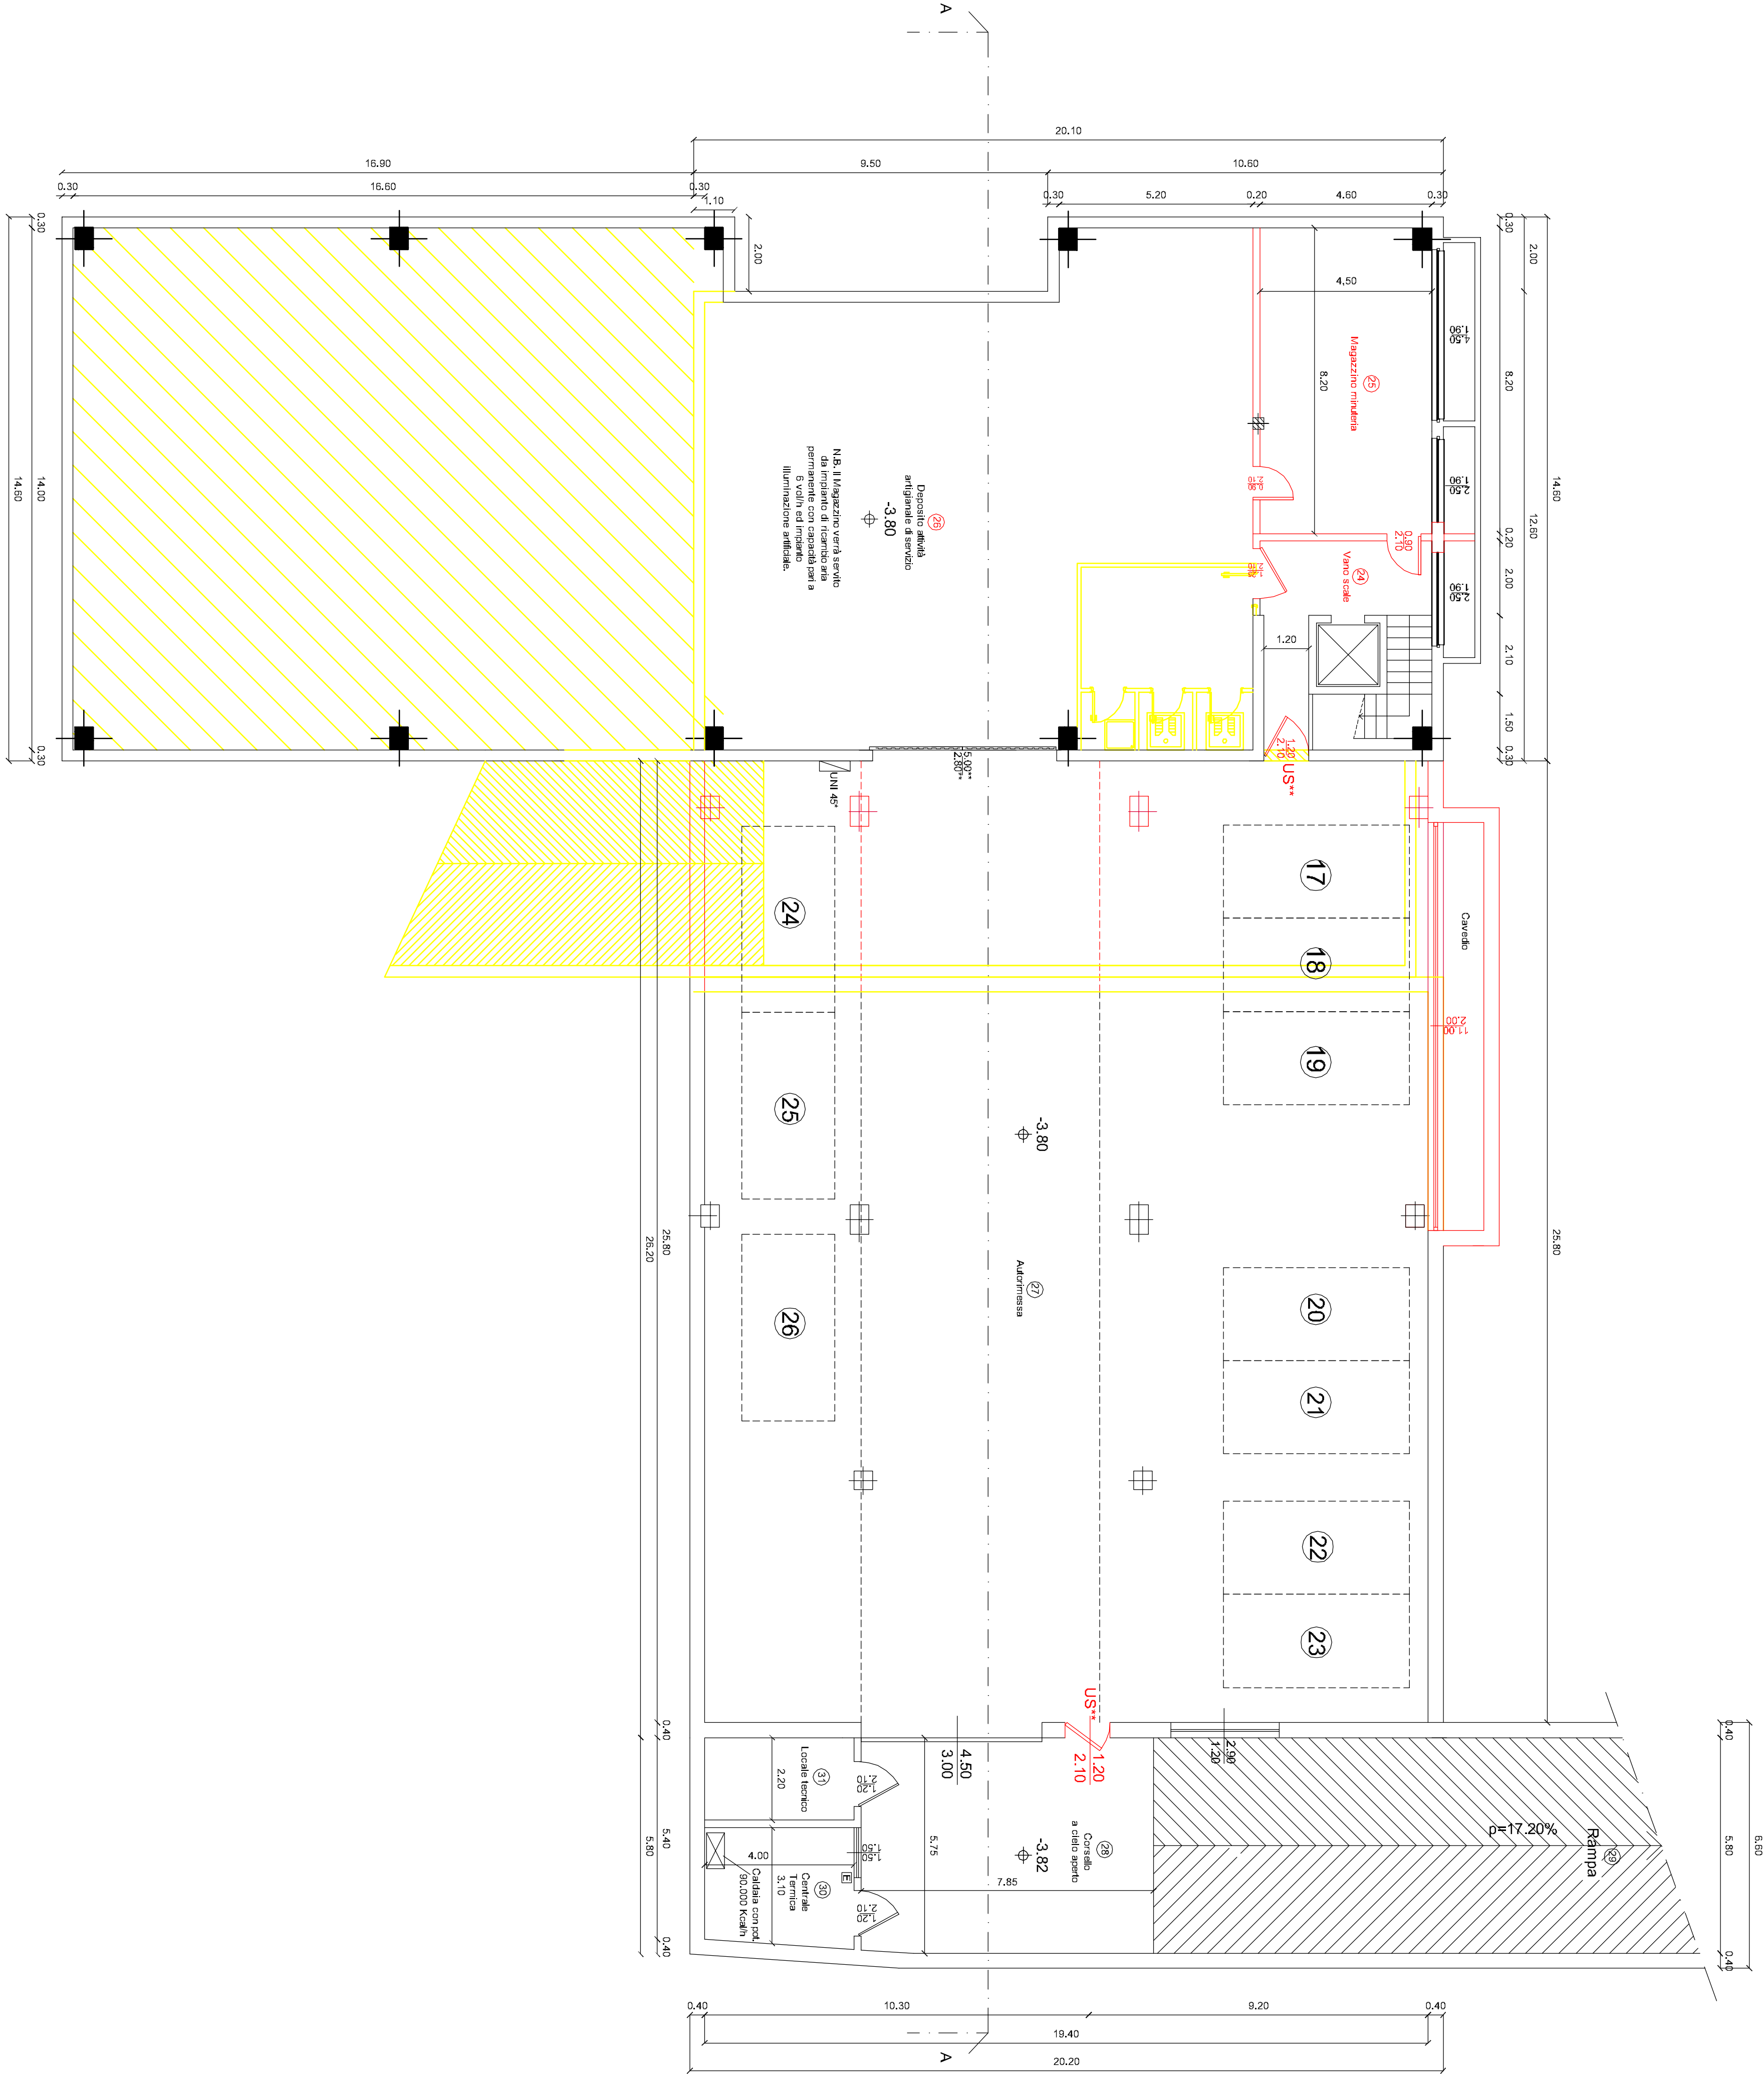


Legenda

- Demolizioni
- Nuove opere
- Quote altimetriche

+ 0.00

UN 45* = Idrante con manichetta da mt. 20 e lancio da mt. 5
(E) = Estimatore di classe 13A 899C
US** = Uscita di sicurezza dotata di maniglione antipanco

Confronto

REVISIONE		COMMITTENTE			
		Epta & Fiorani s.n.c.			
		Via A. Bala, 1			
		21029 VERGATE			
		Varese - ITALIA			
		Telefono: +39 0331947606			
		Fax: +39 0331948866			
		P.IVA: 02170510024			
		C.F.: CSTML577556819U			
		E-mail: marilisa_castano@hotmail.it			
OGGETTO		Via per Sempione, 87 - Vergate			
		Intervento di ampliamento capannone artigianale con			
		formazione corpo di fabbrica ad uffici			
DESCRIZIONE		Pianta al piano interrato			
SCALA		DATA		DISEGNO	
1:100		16/11/2011		001-C	
				TAVOLA	
				13	

Proprietà del disegno riservata a termini di legge con divieto di riproduzione e trasferimento a terzi senza autorizzazione