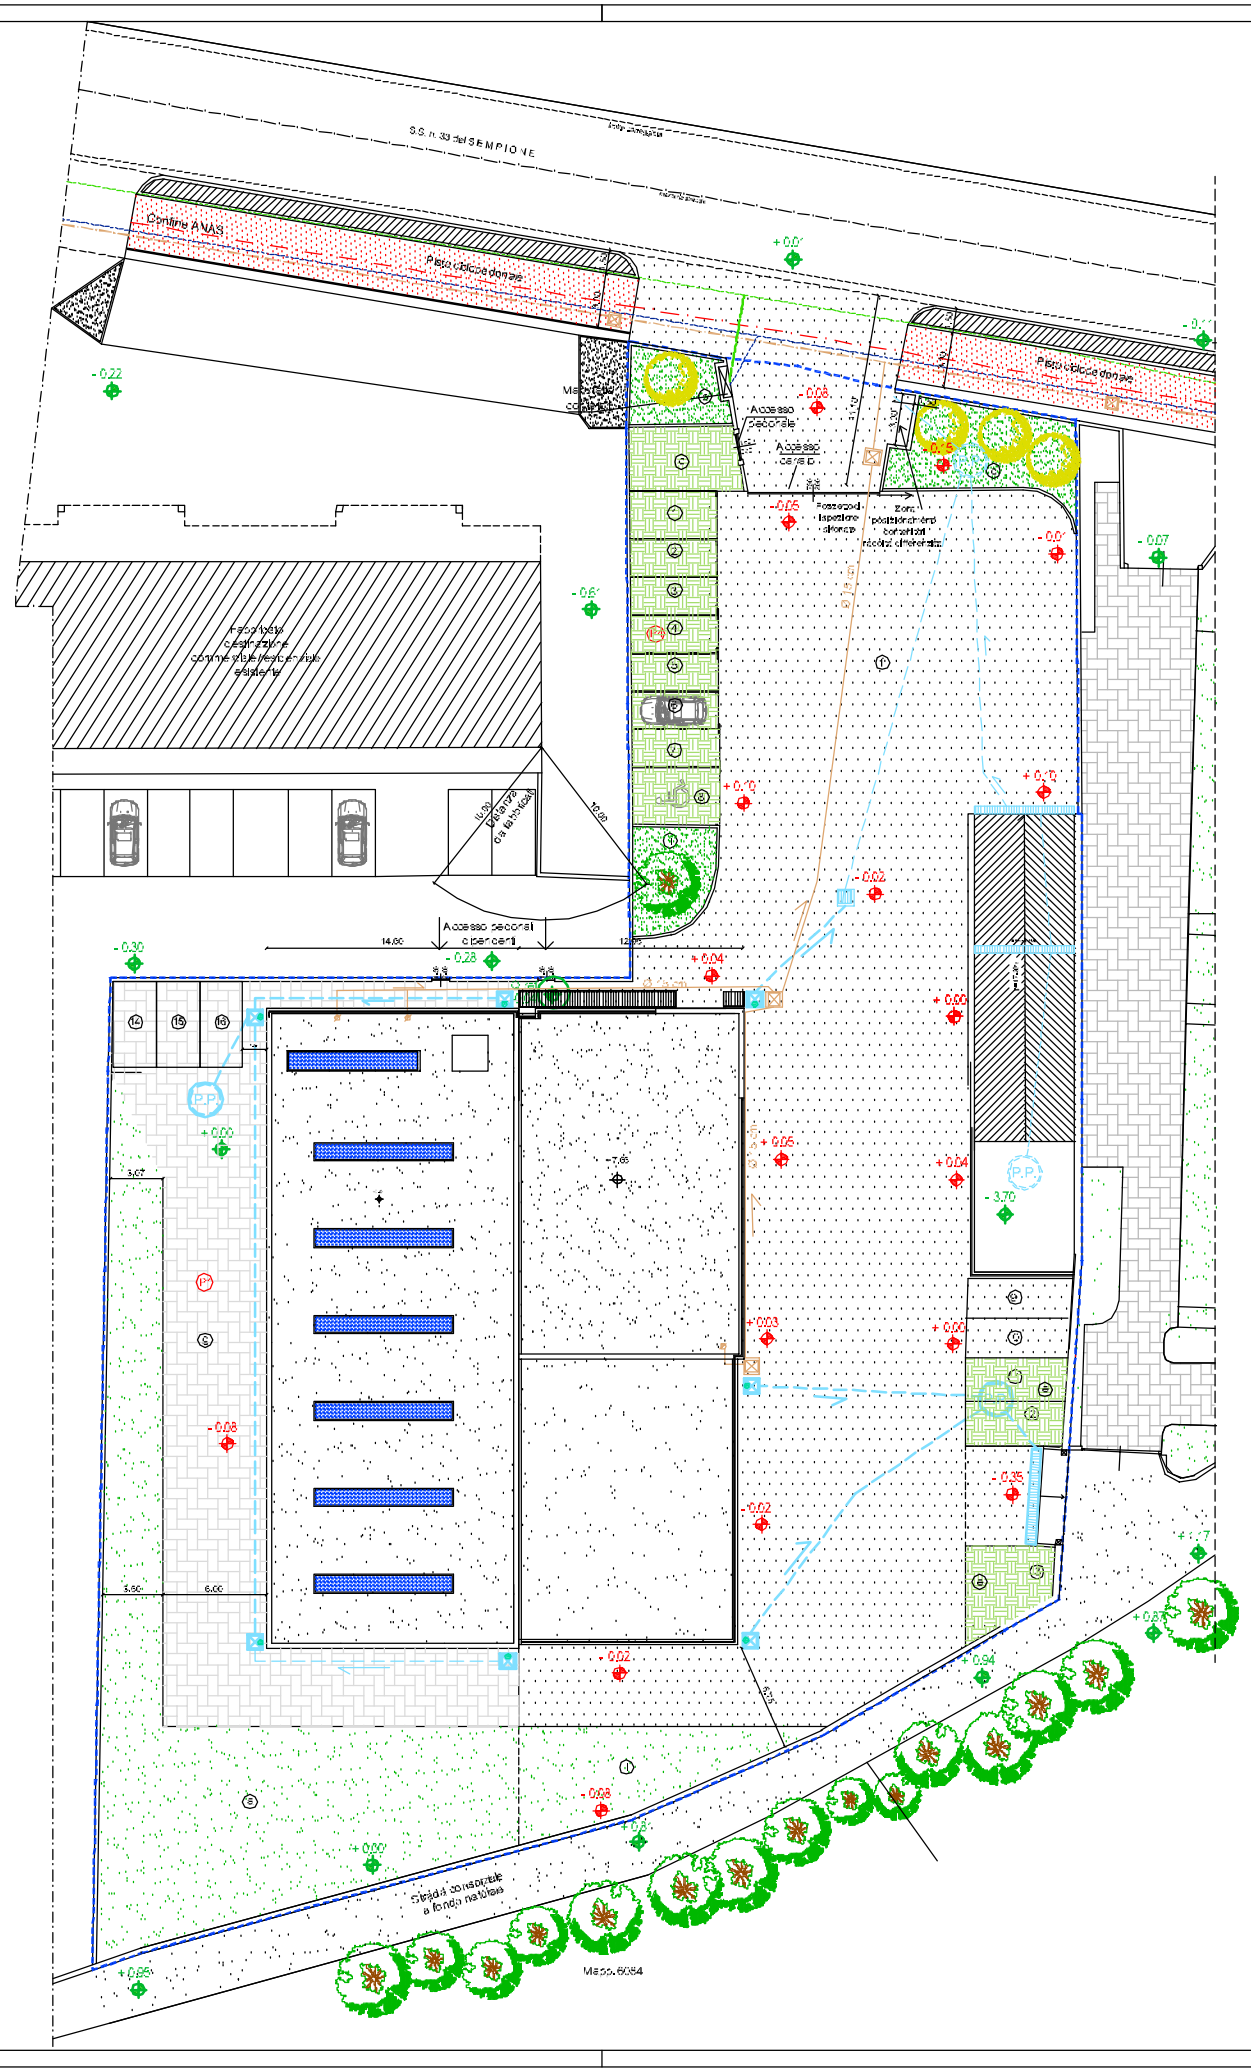
S.S. n. 33 del SEMPIONE
Confine ANAS
Pista ciclo-pedonale
Accesso carraio
Accesso carraio
Accesso carraio
Accesso secondario
Accesso carraio
Accesso carraio
Area pedonale
Area pedonale
Area pedonale