
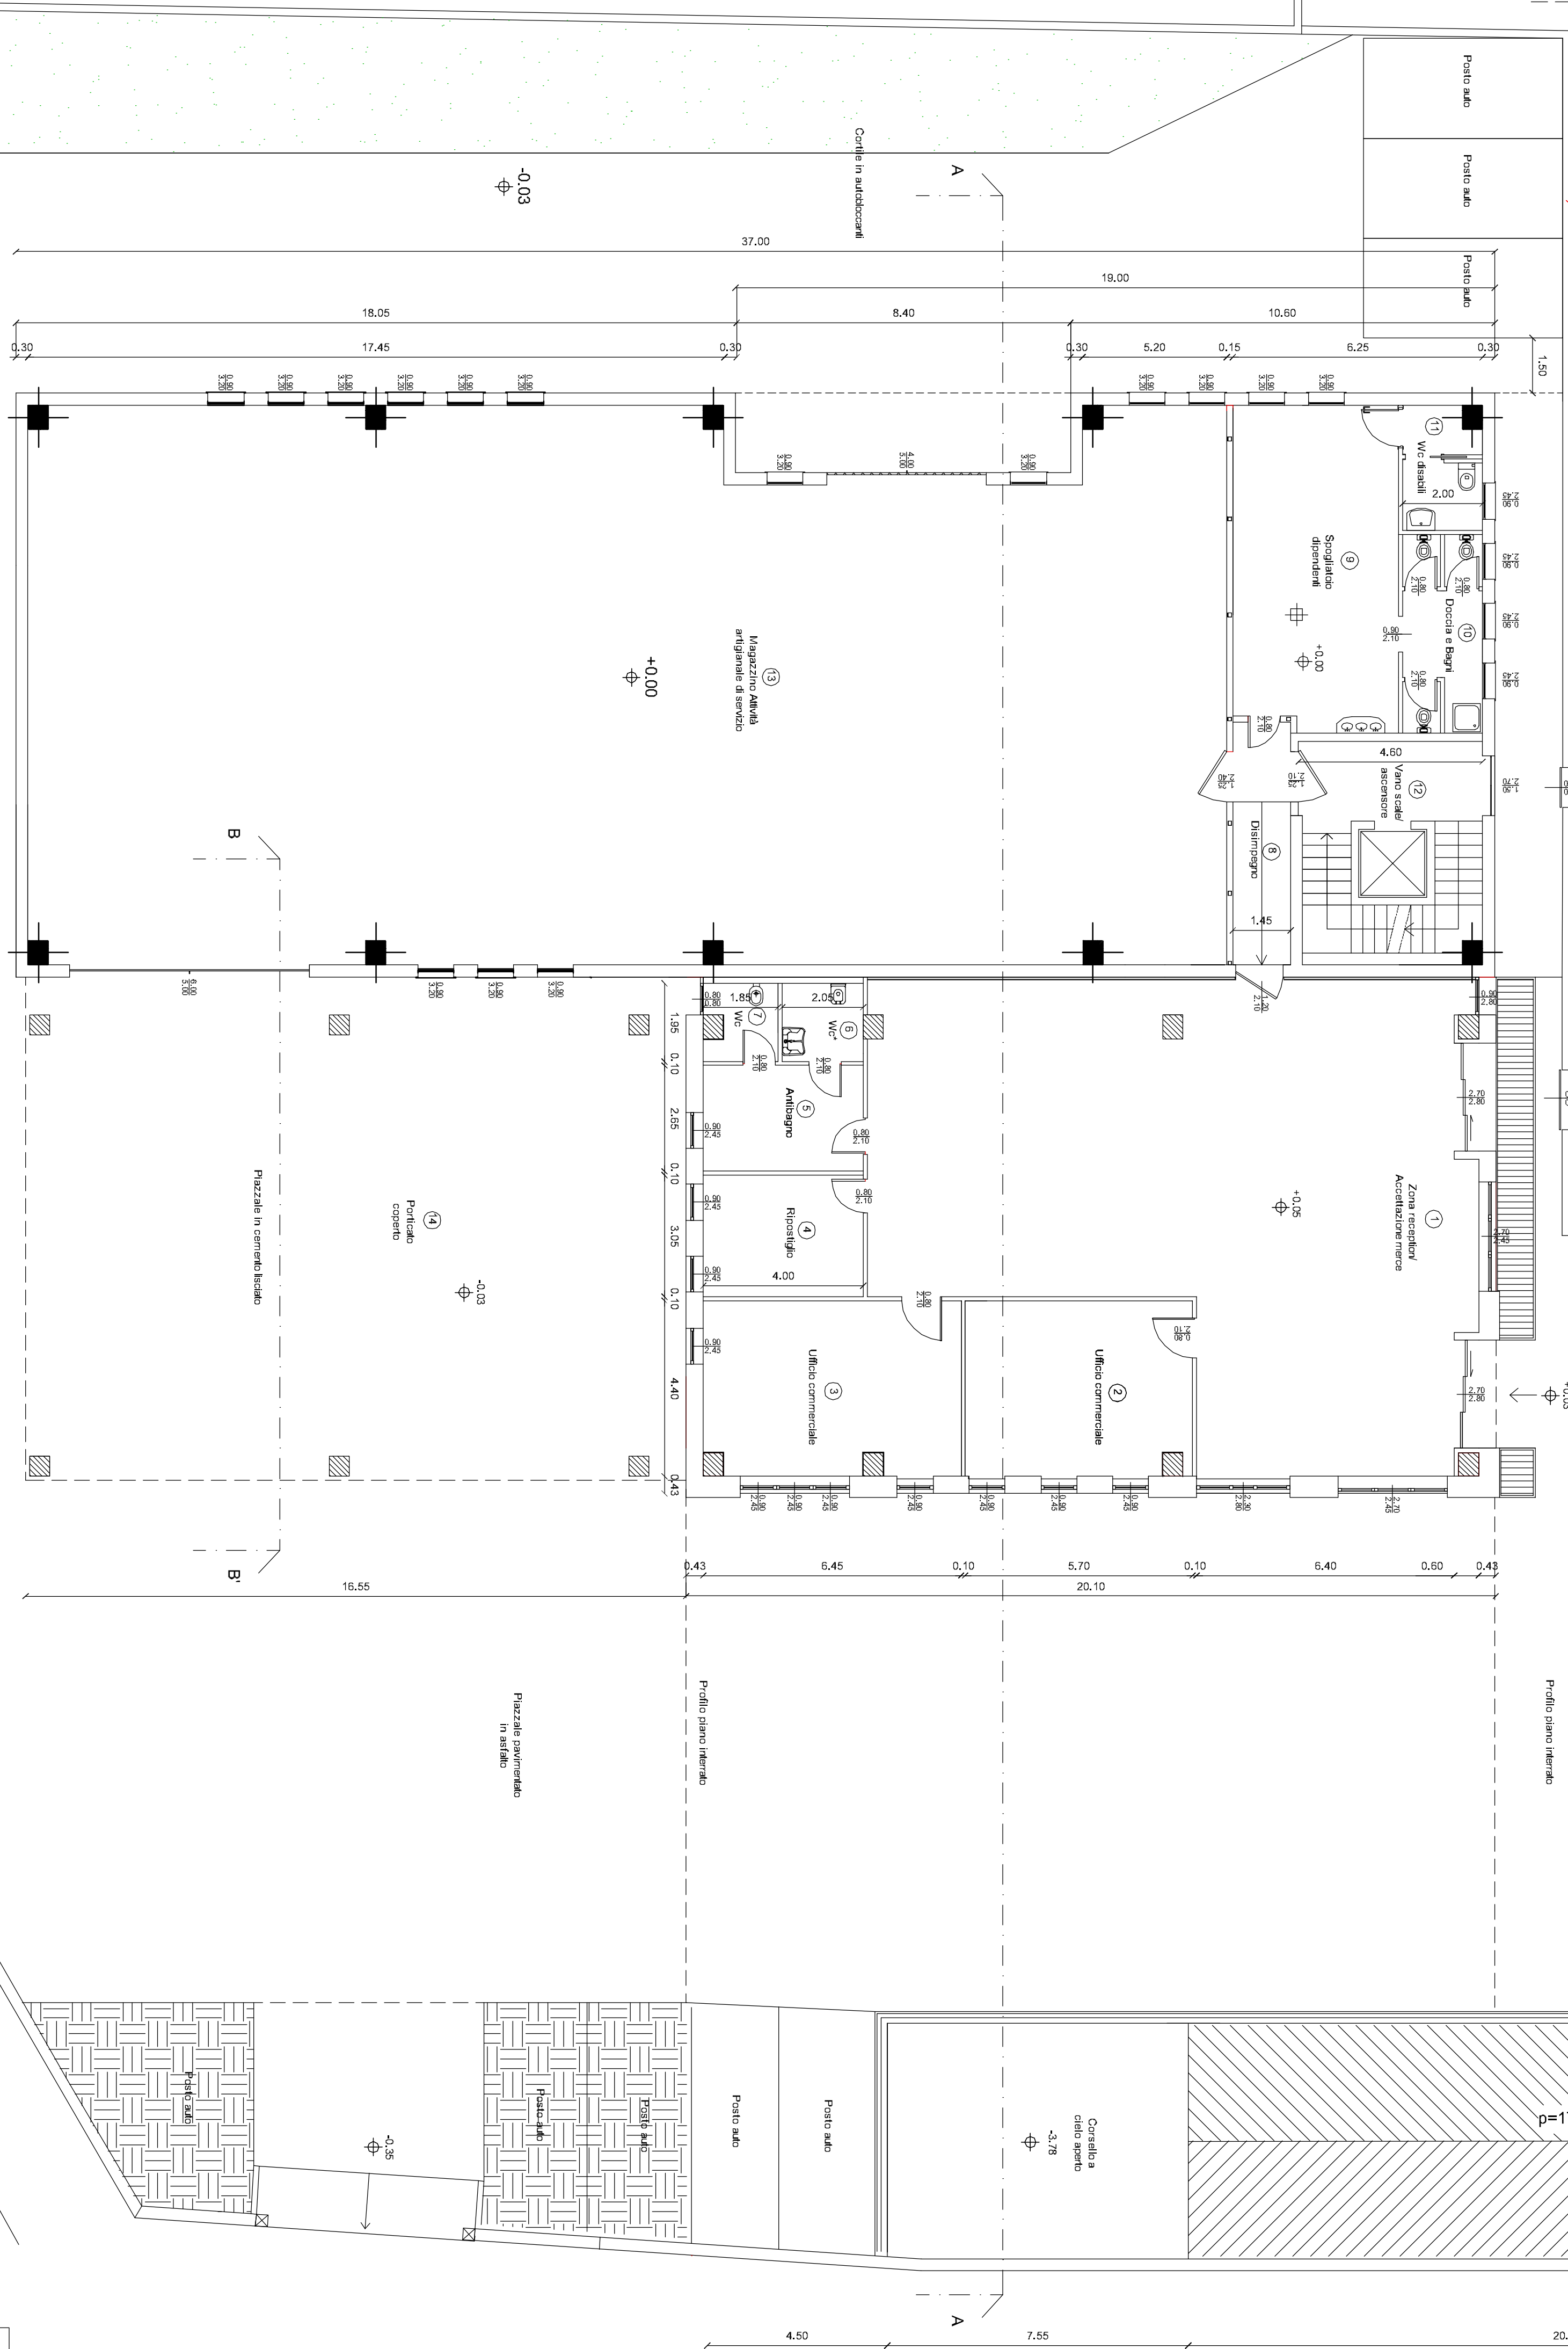
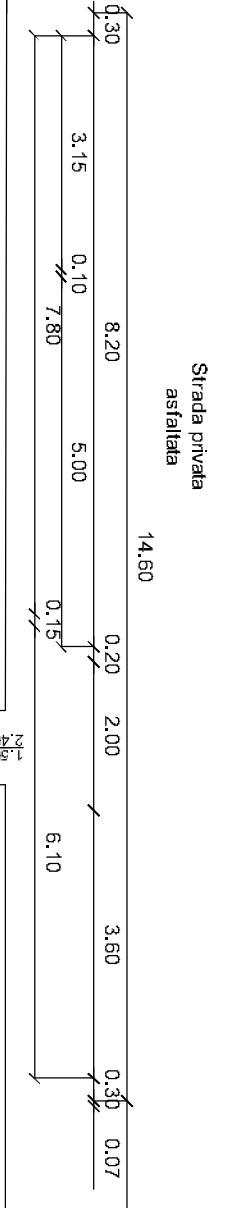
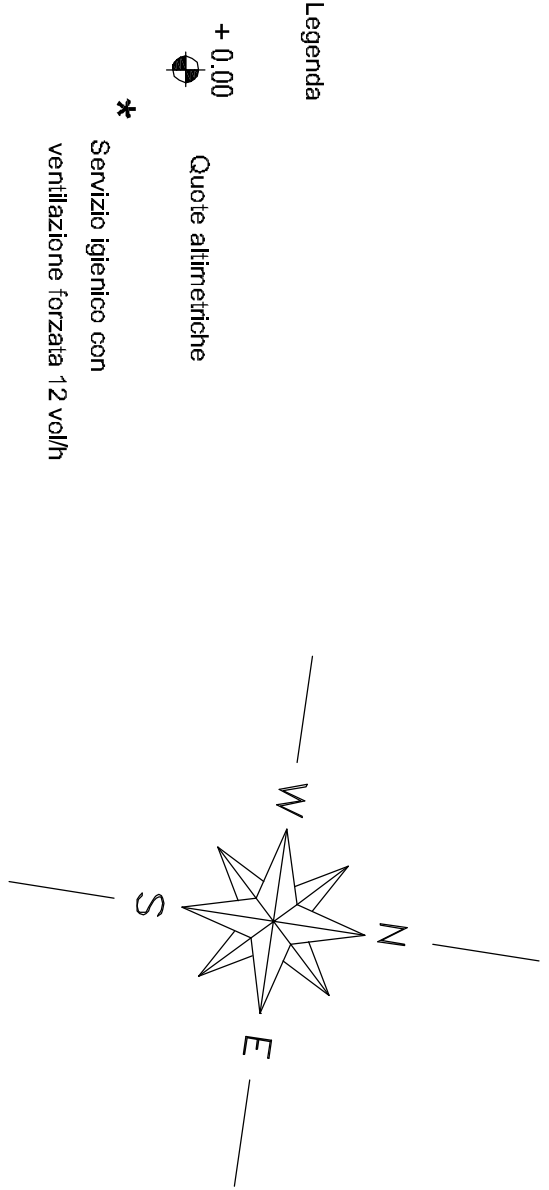


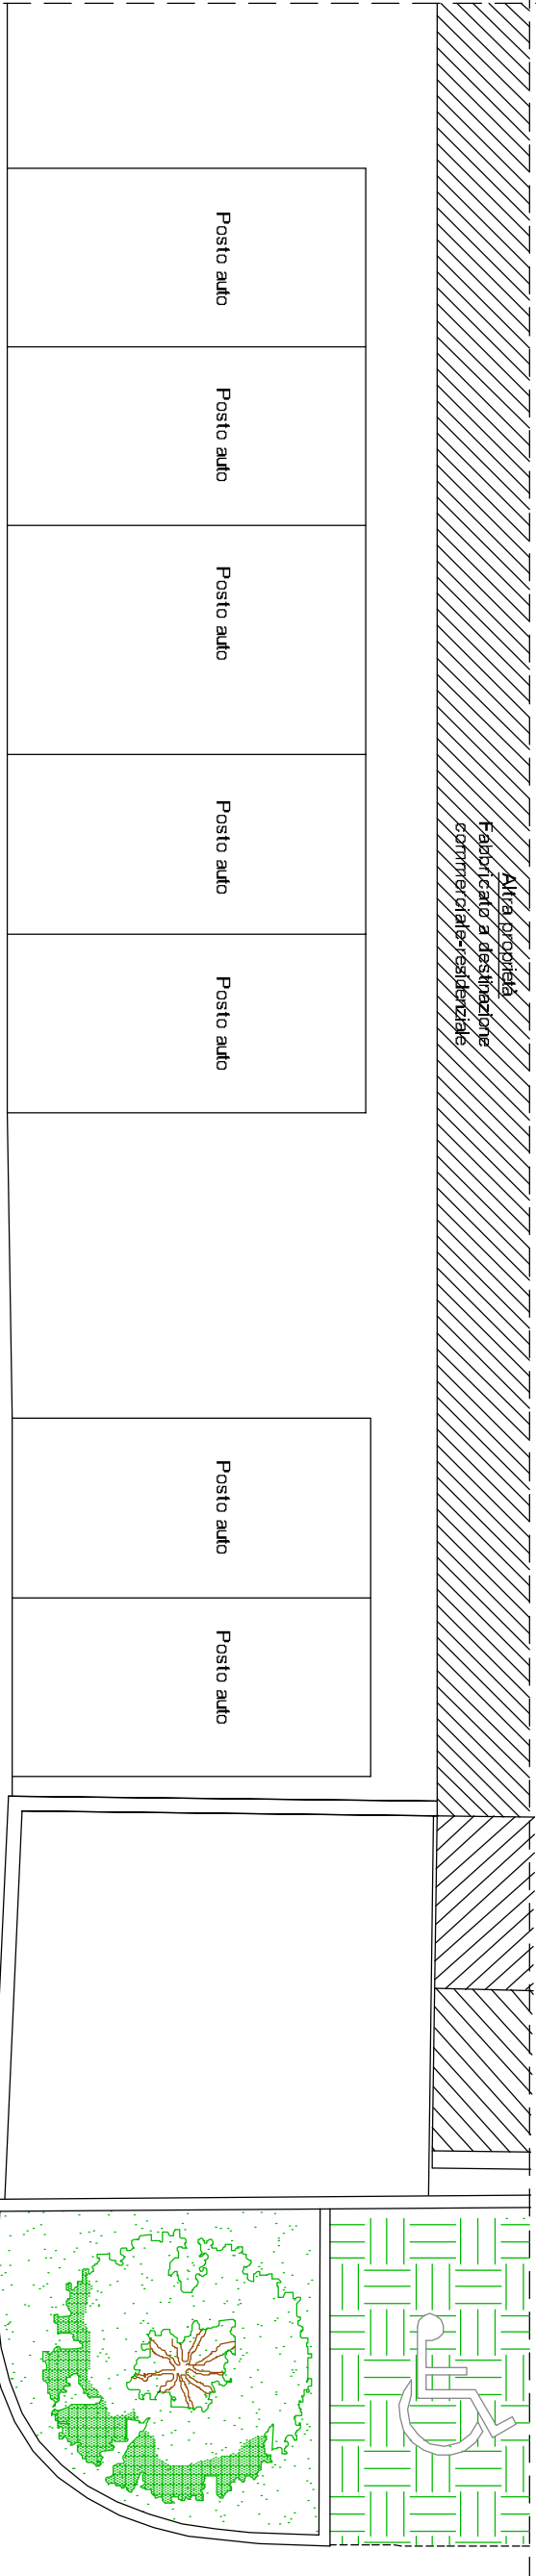

Piazzale pavimentato
in antidecadenza

Area verde

REVISIONE

Progetto

CASTANO Arch. Marilisa
Via A. Botta, 1
21029 VERGATE
Varese - ITALIA

Teléfono: +39 0331947606
Fax +39 0331948866
P.IVA.: 02170510024
C.F.: CSTML577556819U
E-mail: marilisa_castano@hotmail.it

COMMITTENTE **Edpa & Fiorani s.n.c.**

UBICAZIONE **Via per Sempione, 87 - Vergate**

OGGETTO **Intervento di ampliamento capannone artigianale con
formazione corpo di fabbrica ad uffici**

DESCRIZIONE **Pianta al Piano Terra**

SCALA **1:100**

DATA **16/11/2011**

DISEGNO **001-C**

TAVOLA **17**

Proprietà del disegno riservata a termini di legge con divieto di riprodurre e trasmettere a terzi senza autorizzazione