
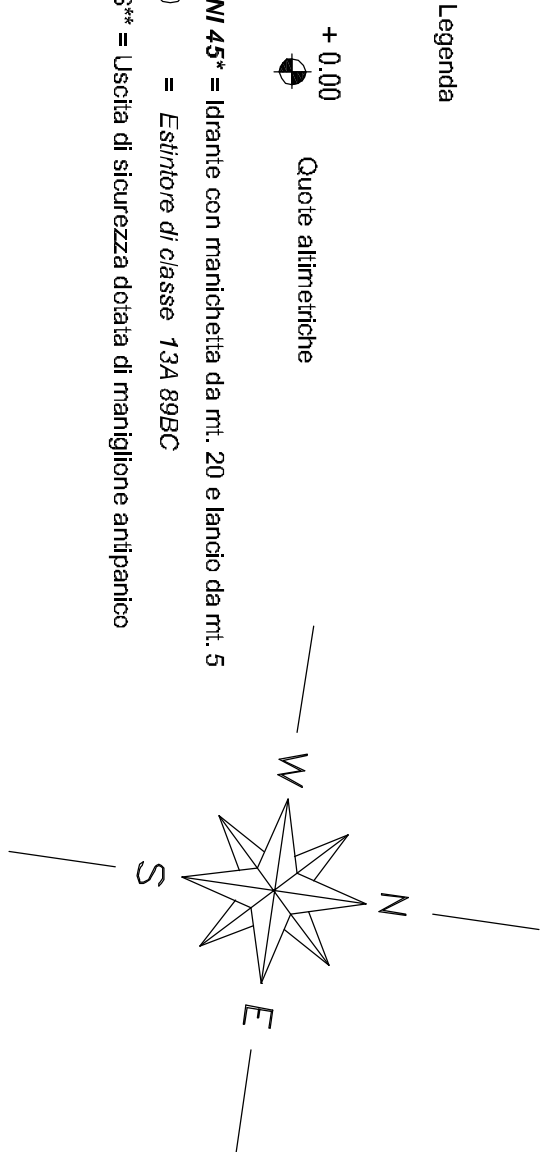


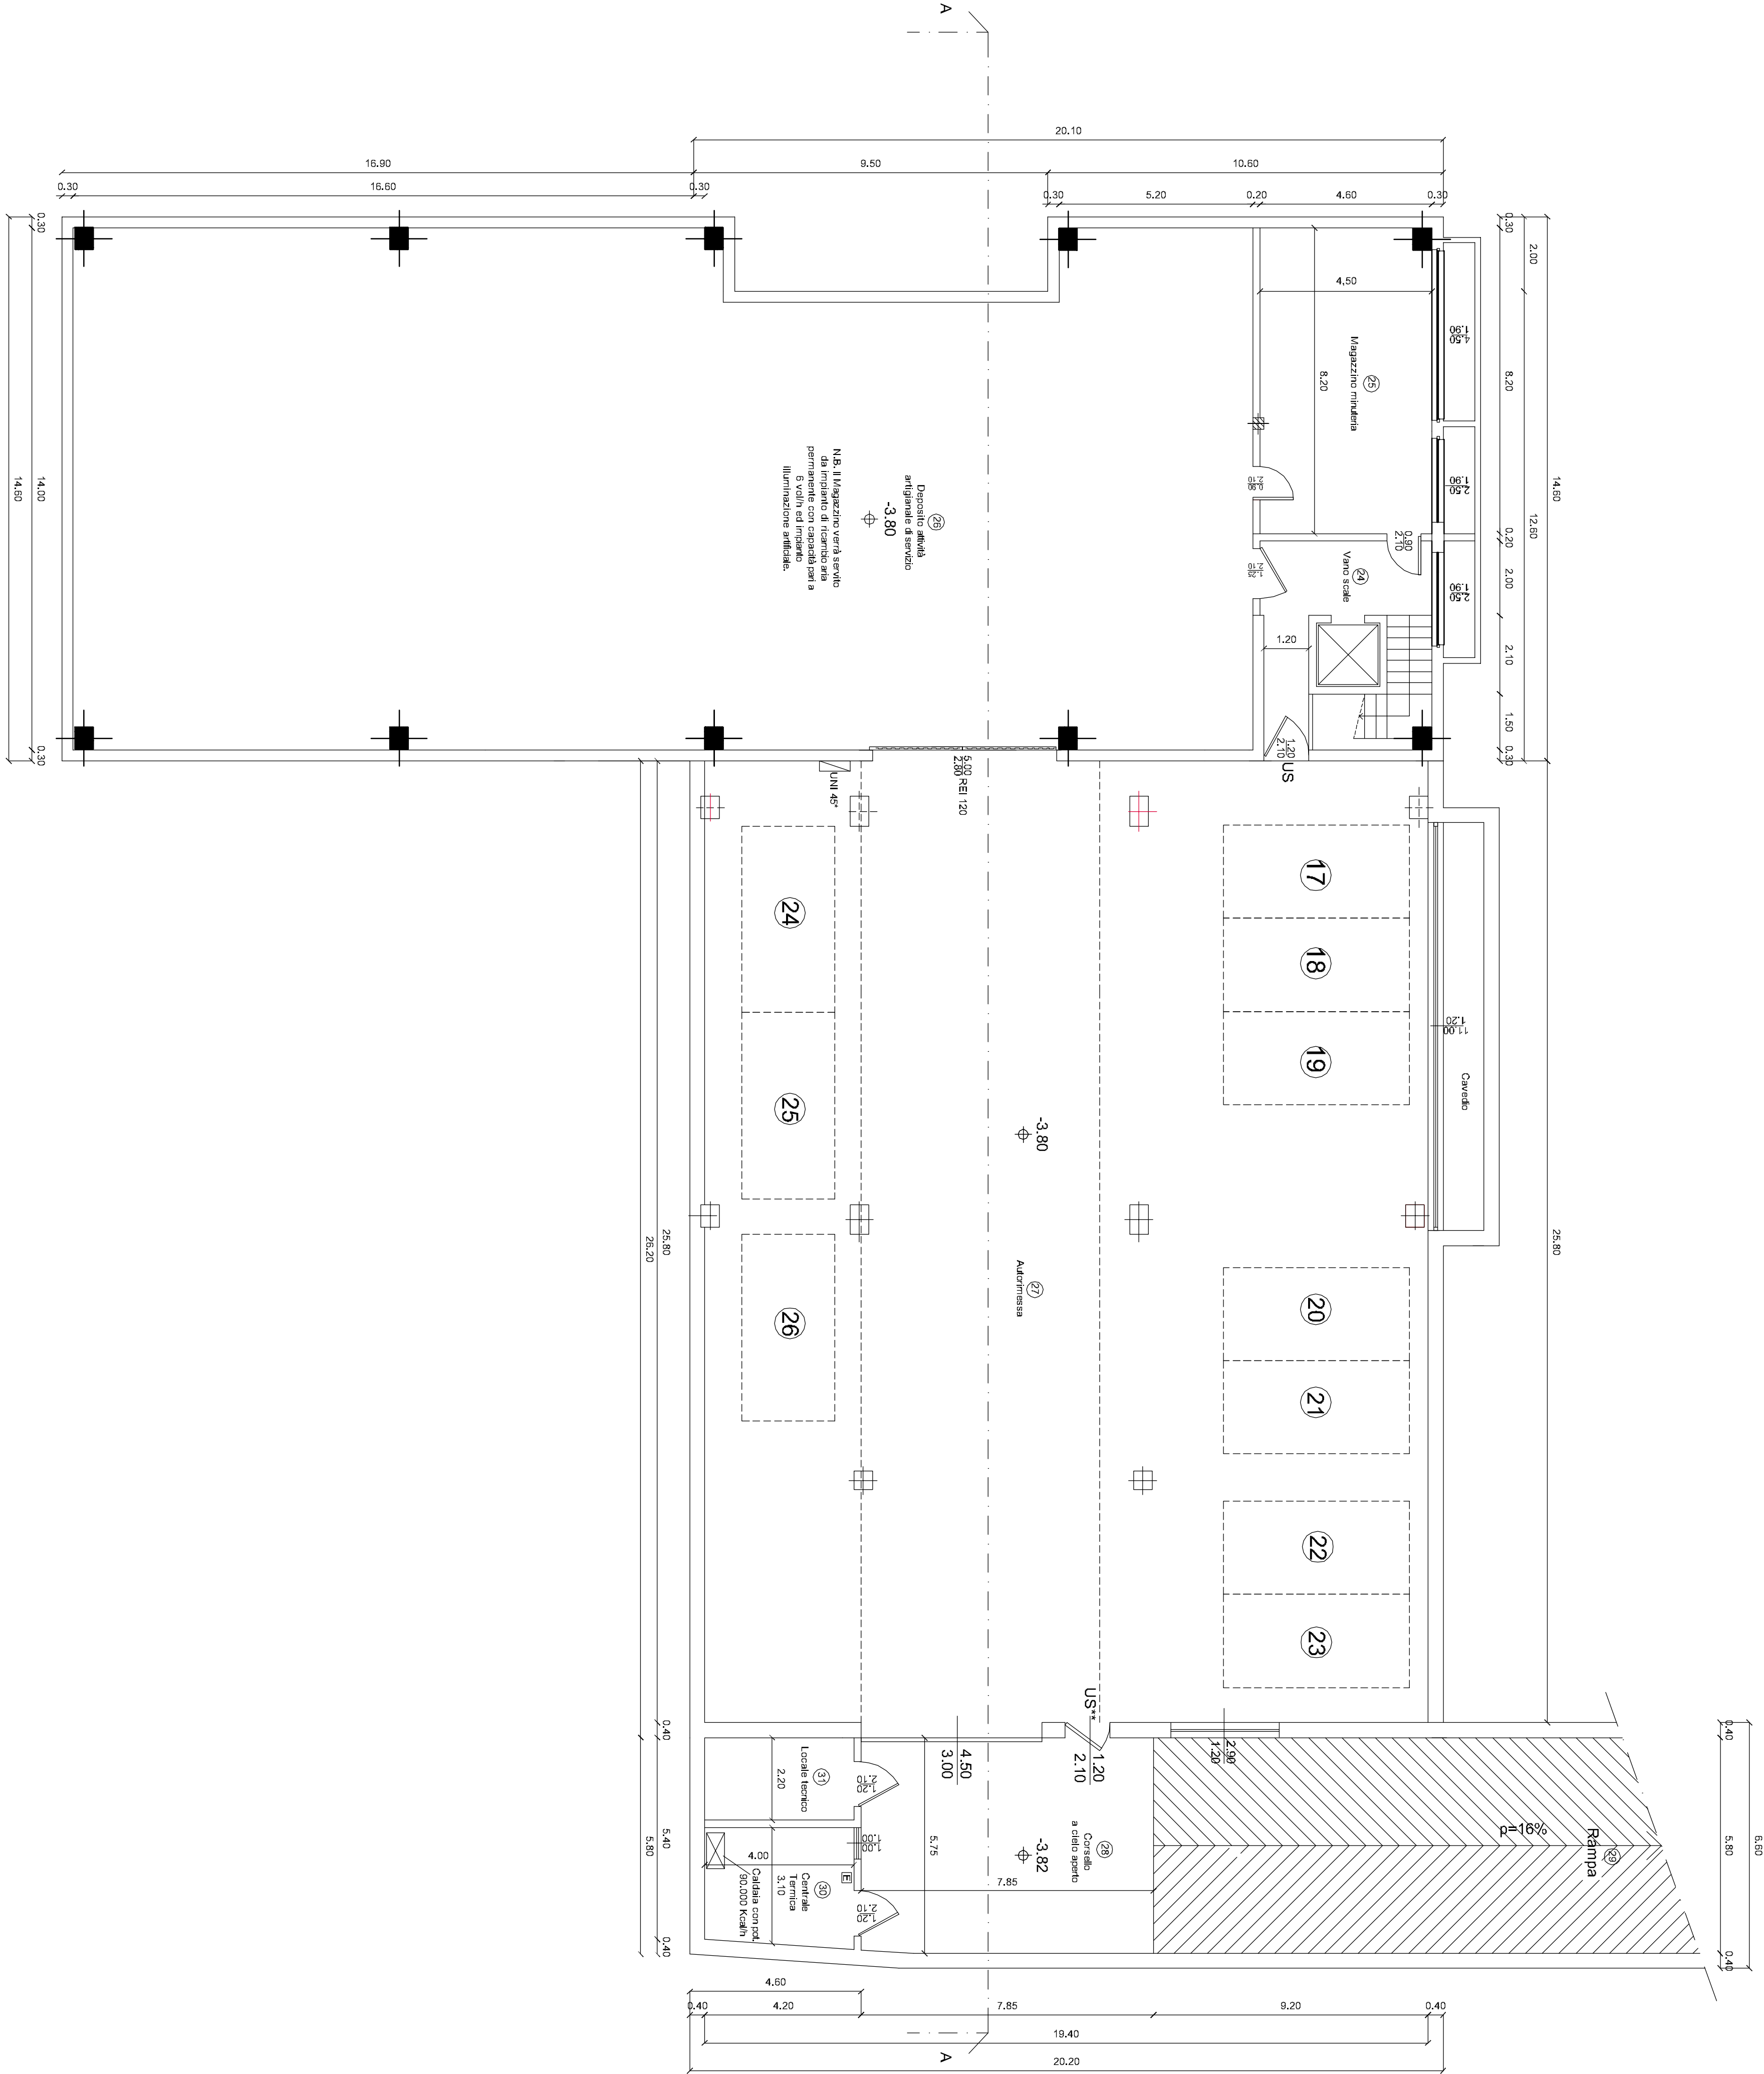

REVISIONE	

Progetto

COMMITTENTE		Edpa & Fiorani s.n.c.	
UBICAZIONE		Via A. Botta, 1	
OGGETTO		Intervento di ampliamento capannone artigianale con formazione corpo di fabbrica ad uffici	
DESCRIZIONE		Pianta al piano interrato	
SCALA		1:100	
DATA		16/11/2011	
DISEGNO		001-C	
TAVOLA		19	

Proprietà del disegno riservata a termini di legge con divieto di riprodurre e trasmettere a terzi senza autorizzazione