
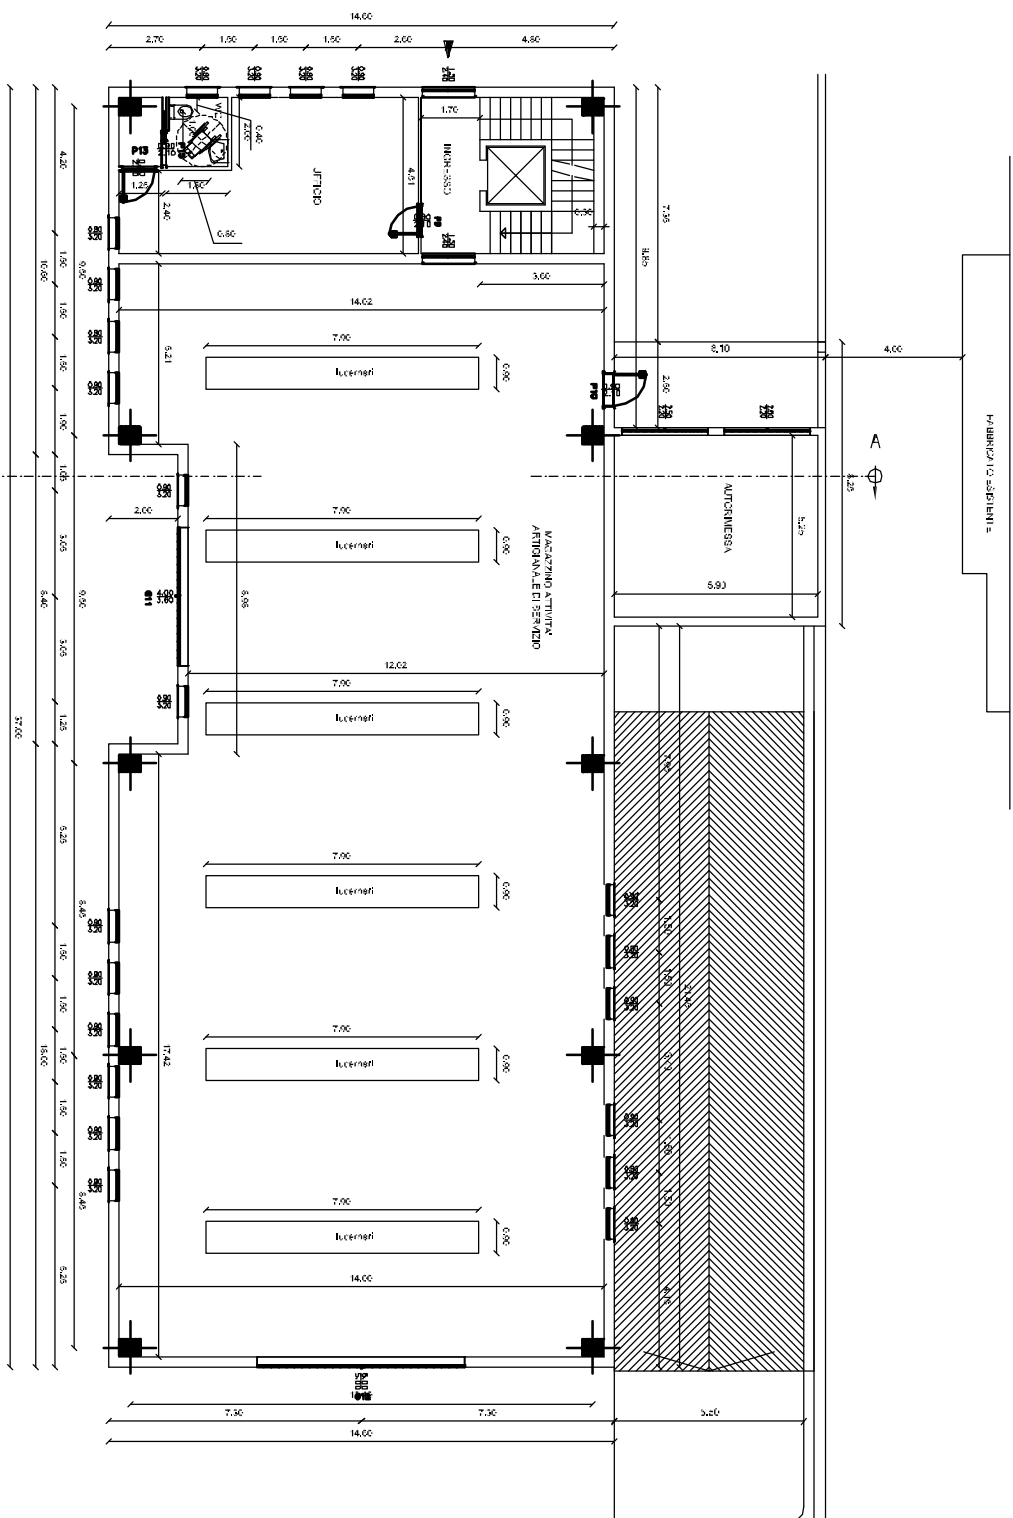


LEGENDA

- ◆ 405 ◆

PIANTA PIANO TERRA

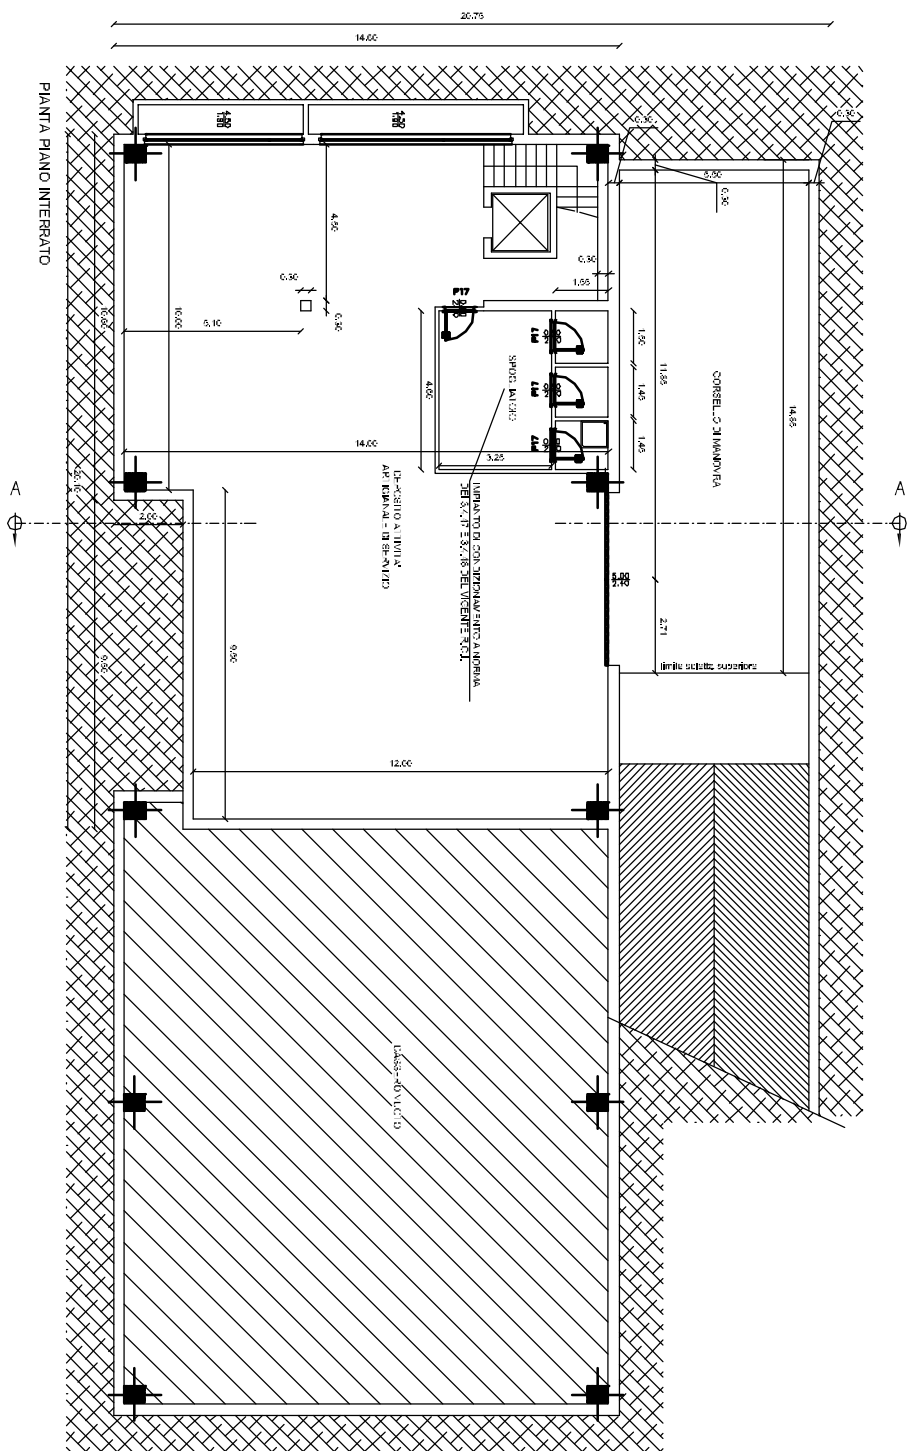


Stato di fatto-Assentito

CASTANO Arch. Marilisa

Via A. Boia,¹

21029 VERGIATE

Varese - ITALIA

Telefono: +39 0331 947606

Fax: +39 0331 94996

P.IVA.: 02170510024

C.F.: CSTMLS77S561819U

CONVITTE
Edda & Fiorani s.n.c.

Via per Sempione, 87 - Vergiate


FABBRICATO ARTIGIANALE
ESISTENTE - Piana ai vari livell

-----------------------------	--	--

1:200	16/11/2011	001-4
-------	------------	-------

1:200

16/11

001

4

Proprietà del disegno riservata ai membri di proprietà e trasmissibile a terzi senza autorizzazione.

Licenze Autodesk/Autocad - Commerciali - Microsoft/Word